


Profilo longitudinale di progetto



Raccordi verticali	0.00	Pg = 28450.00 Qt = 19.26	Pg = 28500.00 Qt = 19.16	Pg = 28550.00 Qt = 18.78	Pg = 28600.00 Qt = 20.20	Pg = 28650.00 Qt = 20.74	Pg = 28700.00 Qt = 20.08	Pg = 28750.00 Qt = 19.95	Pg = 28900.00 Qt = 21.15	Pg = 29050.00 Qt = 23.26
--------------------	------	-----------------------------	-----------------------------	-----------------------------	-----------------------------	-----------------------------	-----------------------------	-----------------------------	-----------------------------	-----------------------------

Scala X : 1/2000
Scala Y : 1/200

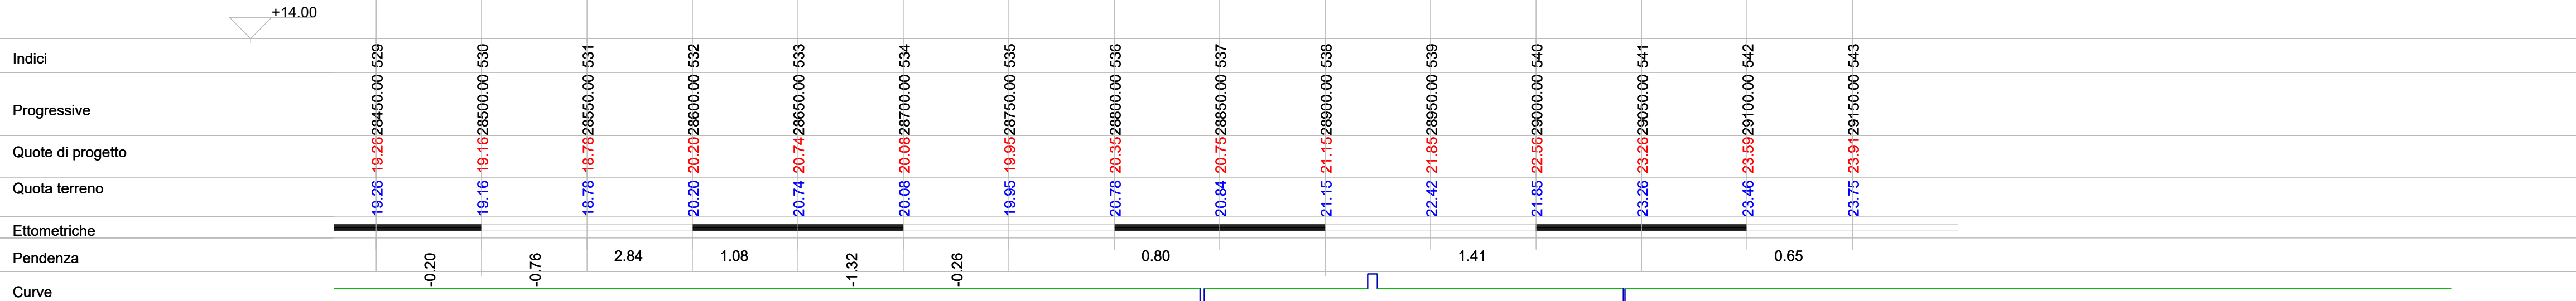



Sezioni rappresentative di progetto

Scala 1:100

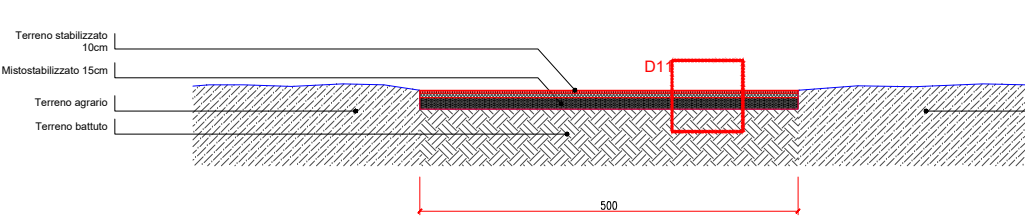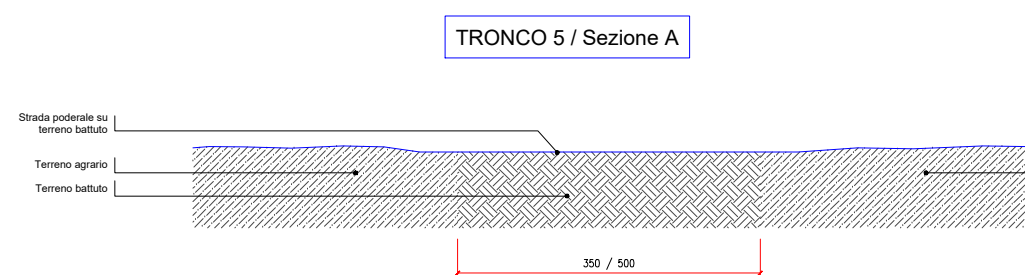

Particolari costruttivi

Scala 1:20

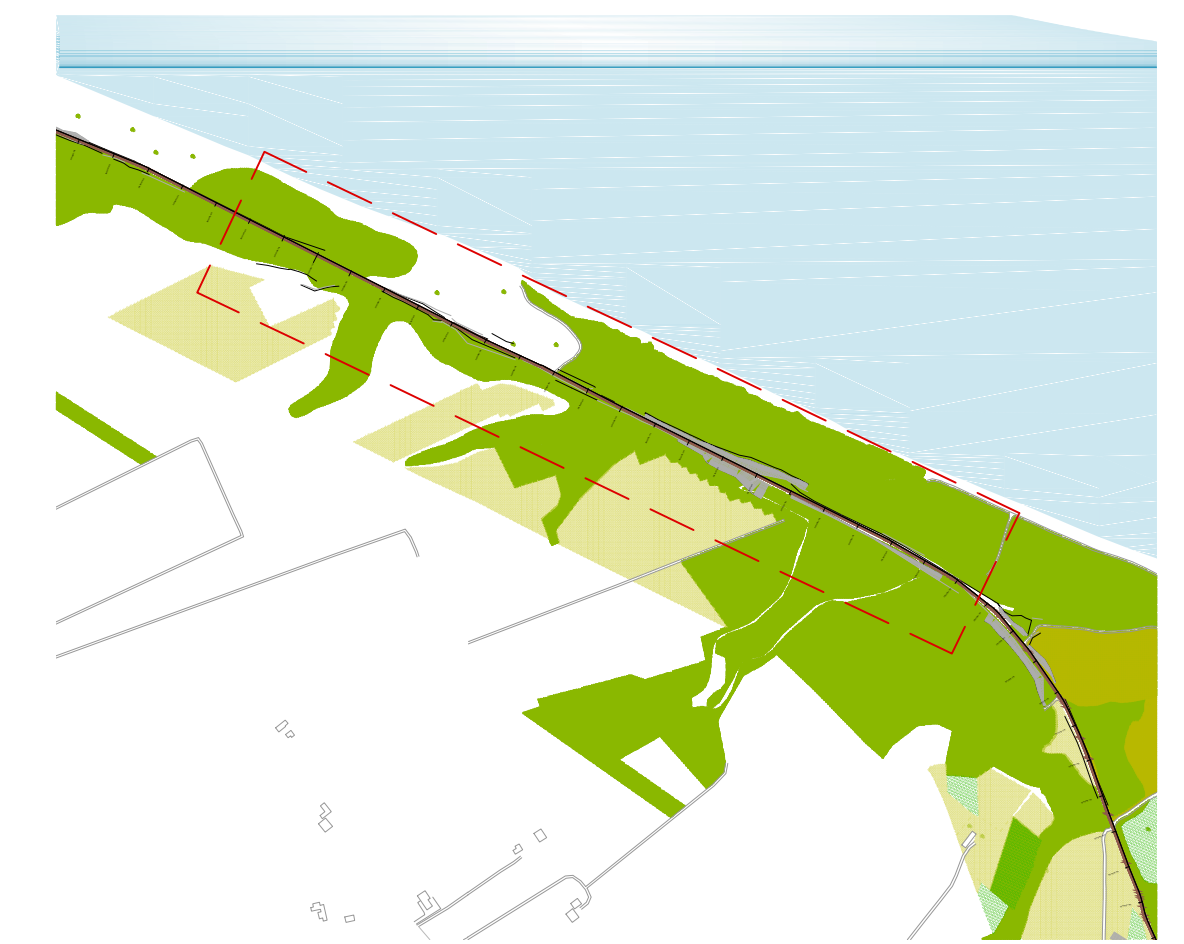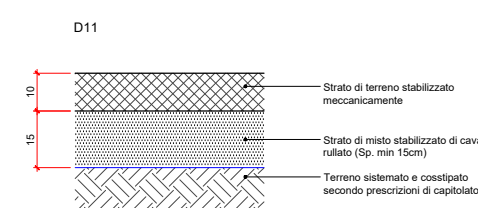



**REGIONE ABRUZZO
PROVINCIA CHIETI**

ORTONA - SAN VITO CHIETINO - ROCCA SAN GIOVANNI - FOSSACESIA - TORINO DI SANGRO - CASALBORDINO - VASTO

REGIONE ABRUZZO PAR FAS - FAS 2007-2013 Obiettivo Specifico IV.2 - Obiettivo Operativo IV.2.2 - Linea di / IV.2.2.a Bando di Gara a Procedura aperta Direttiva 2004/18/CE. Lavori per la realizzazione della via Verde Costa dei Trabocchi del Comune di Ortona, San Vito Chietino, Rocca San Giovanni, Fossacesia, Torino di S. Casalbordino, Vasto.
CUP D91B1300049002 CIG 63262781C2

***“La macchina pareva vivere d’armonia propria,
avere un’aria ed un’effigie di corpo d’anima”***

Gabriele d’Annunzio



PROGETTO ESECUTIVO

COD.	DESCRIZIONE	SCALA	DATA
G.5.b	Planimetria, profilo longitudinale e sezioni rappresentative di progetto - TRONCO V	1:1000 1:2000 1:100	AP 21

PROGETTISTI INCARICATI:

Arch. BANDINI PAOLO (Mandatario)
Ing. FARINA LUIGI
Ing. PIETROMARTIRE LORENZO
Geol. CAVALLUCCI SILVIO
Ing. TUCCI ALESSANDRO-GEINA SRL
Geom. D'AMBROSIO ORAZIO
Arch. ZAVARELLA ANTONIO
Ing. GALANO ALESSANDRO

IMPRESE CONCORRENTI:

CO.GE.PRI. SRL (Mandata
DI PERSIO COSTRUZIONI S
TENAGLIA SRL
STRADE E AMBIENTE SRL
EUROIMPIANTI SRL

Il responsabile del procedimento: Arch. Valerio A. Ursini