


Planimetria di progetto

Scala 1:1000





Profilo longitudinale di progetto

Raccordi verticali	Pg = 31600.00 Qt = 18.92	Pg = 31750.00 Qt = 31.83	Pg = 31800.00 Qt = 30.93	Pg = 31900.00 Qt = 33.83	Pg = 32000.00 Qt = 35.48	Pg = 32149.15 Qt = 35.75	Pg = 32300.00 Qt = 35.83	Pg = 32350.00 Qt = 36.16	Qt = 35.23 Dx = 6.81	Pg = 32500.00 Ds = 6.67 Rg = 2000.00	Pg = 32650.00 Ds = 6.67 Rg = 400.00	Pg = 32800.00 Ds = 5.77 Rg = 2000.00	Pg = 32950.00 Ds = 9.38 Rg = 500.00	Pg = 33100.00 Ds = 9.38 Rg = 500.00
--------------------	-----------------------------	-----------------------------	-----------------------------	-----------------------------	-----------------------------	-----------------------------	-----------------------------	-----------------------------	-------------------------	--	---	--	---	---

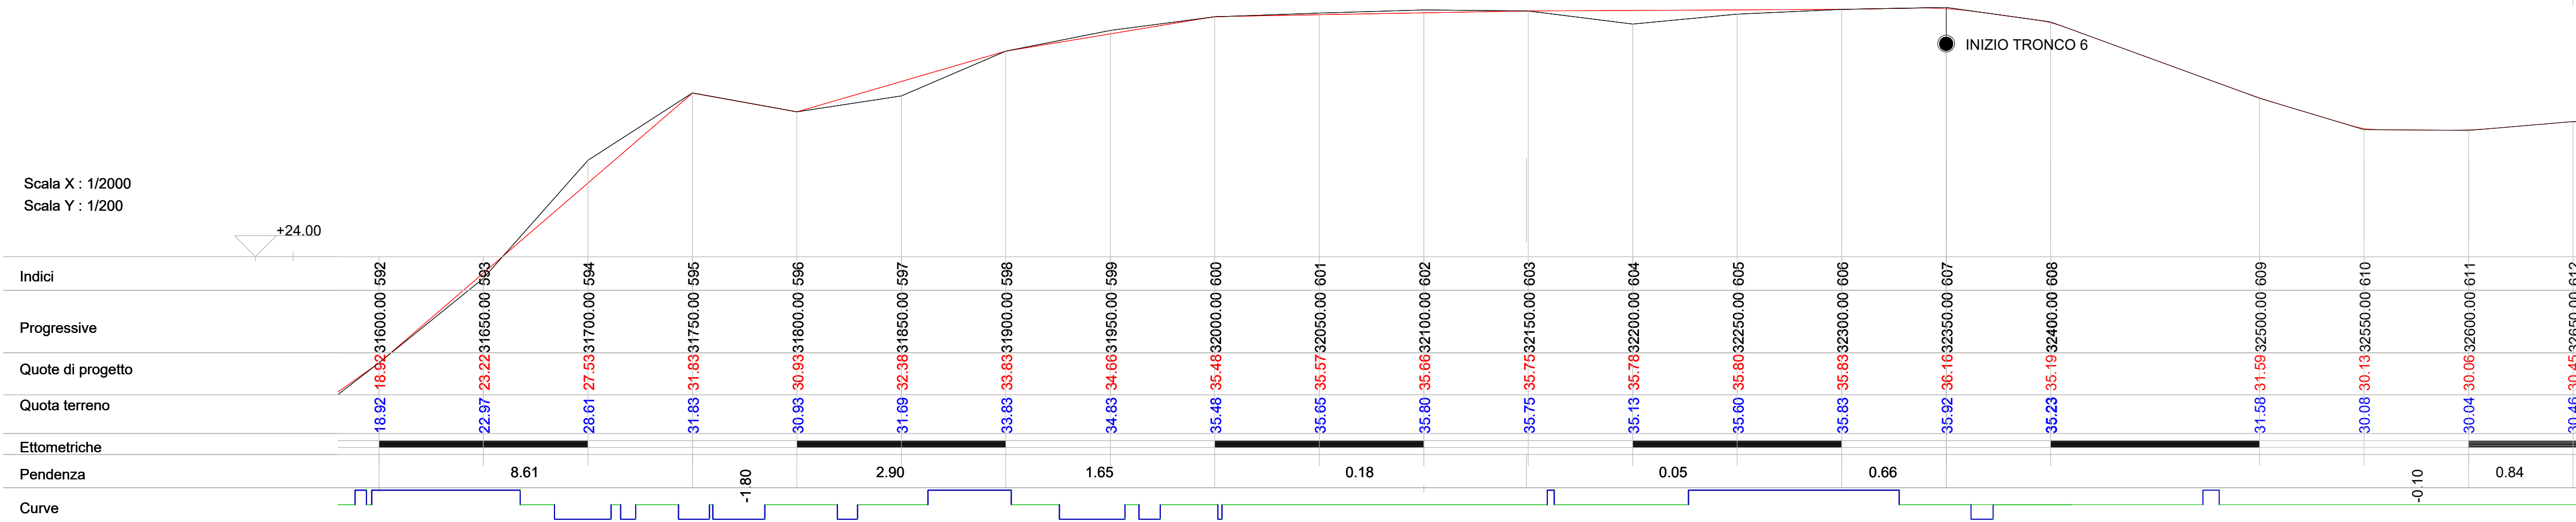


Sezioni rappresentative di progetto

Scala 1:100

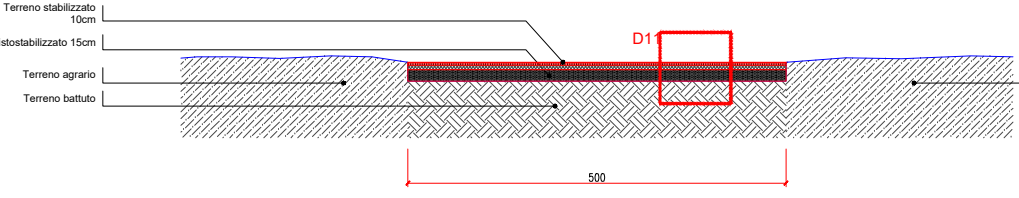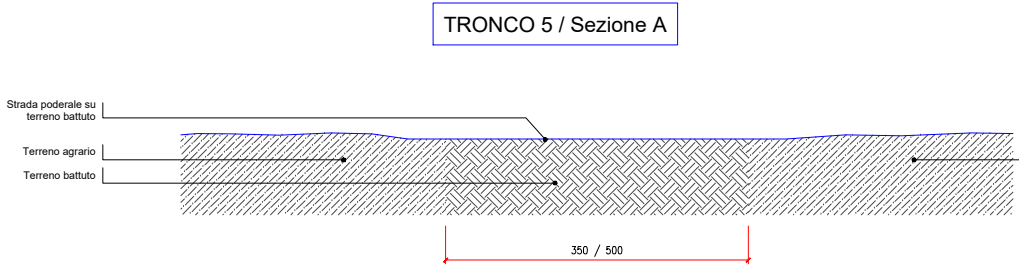

Particolari costruttivi

Scala 1:20

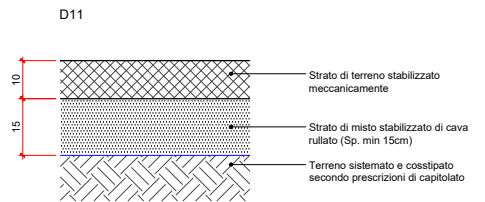

REGIONE ABRUZZO
PROVINCIA CHIETI



ORTONA- SAN VITO CHIETINO-ROCCA SAN GIOVANNI-FOSSACESIA-TORINO DI SANGRO-CASALBORDINO-VASTO

REGIONE ABRUZZO PAR FAS - FAS 2007-2013 Obiettivo Specifico IV.2 - Obiettivo Operativo IV.2.2 - Linea di / IV.2.2.a Bando di Gara a Procedura aperta Direttiva 2004/18/CE. Lavori per la realizzazione della via Verde Costa dei Trabocchi del Comune di Ortona, San Vito Chietino, Rocca San Giovanni,Fossacesia, Torino di S. Casalbordino, Vasto.

CUP D91B1300049002

CIG 63262781C2

**“La macchina pareva vivere d’armonia propria,
avere un’aria ed un’effigie di corpo d’anima”**
Gabriele d’Annunzio



PROGETTO ESECUTIVO

COD.	DESCRIZIONE	SCALA	DATA
G.5.e	Planimetria, profilo longitudinale e sezioni rappresentative di progetto - TRONCO V	1:1000 1:2000 1:100	AP 21

PROGETTISTI INCARICATI:

Arch. BANDINI PAOLO (Mandatario)
Ing. FARINA LUIGI
Ing. PIETROMARTIRE LORENZO
Geol. CAVALLUCCI SILVIO
Ing. TUCCI ALESSANDRO-GEINA SRL
Geom. D'AMBROSIO ORAZIO
Arch. ZAVARELLA ANTONIO
Ing. GALANO ALESSANDRO

IMPRESE CONCORRENTI:

CO.GE.PRI. SRL (Mandata
DI PERSIO COSTRUZIONI S
TENAGLIA SRL
STRADE E AMBIENTE SRL
EUROIMPIANTI SRL

Il responsabile del procedimento: Arch. Valerio A. Ursini