



Planimetria di progetto

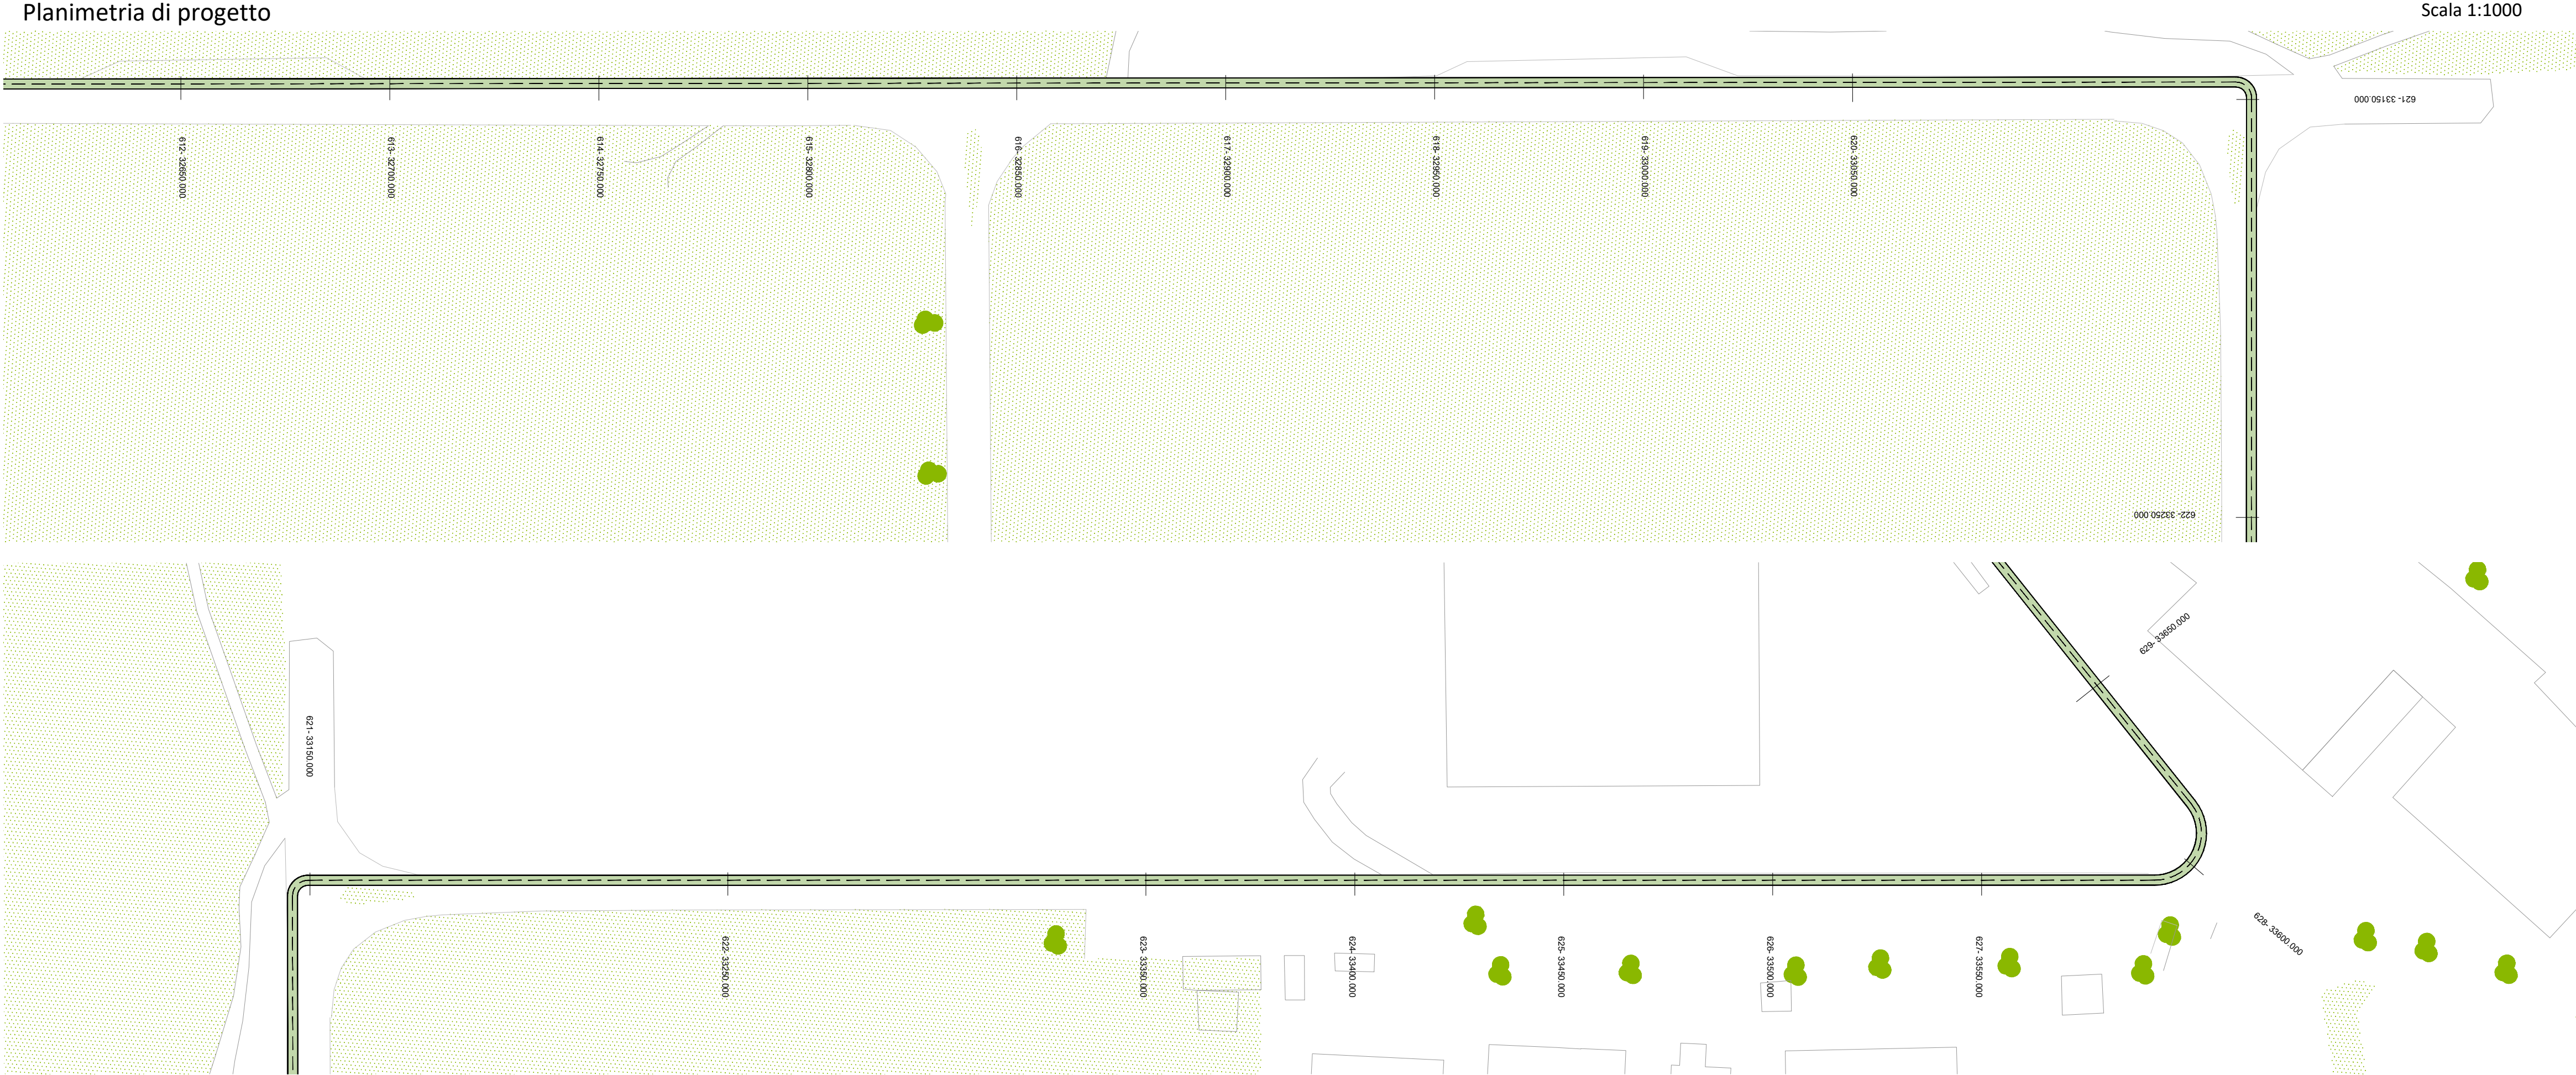


Scala 1:1000



Profilo longitudinale di progetto

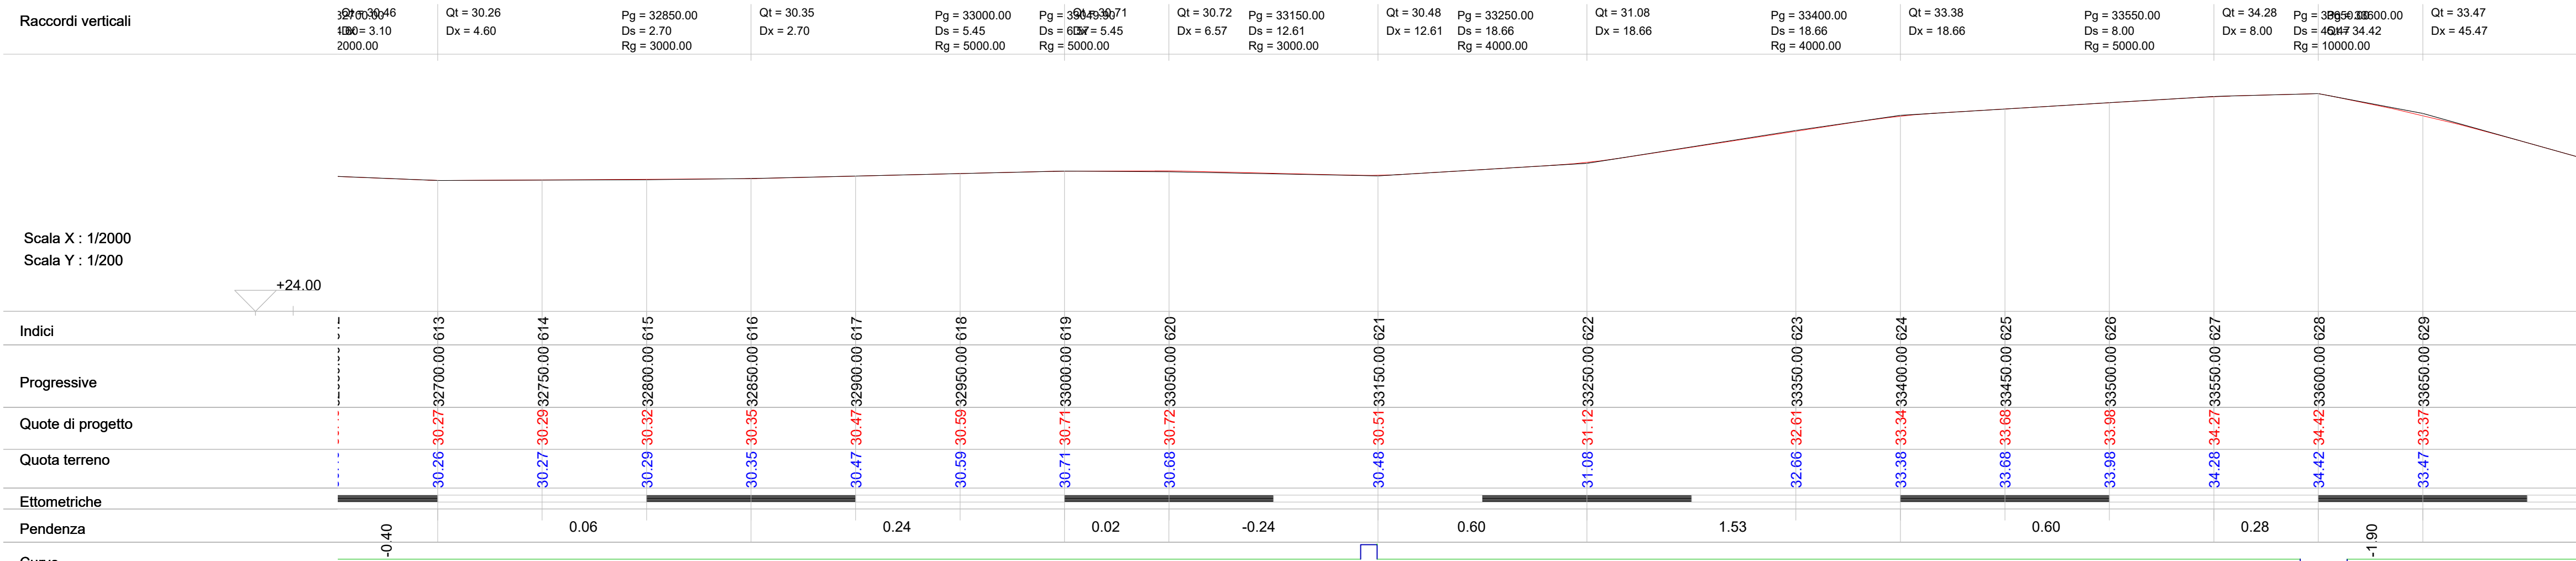

Sezioni rappresentative di progetto

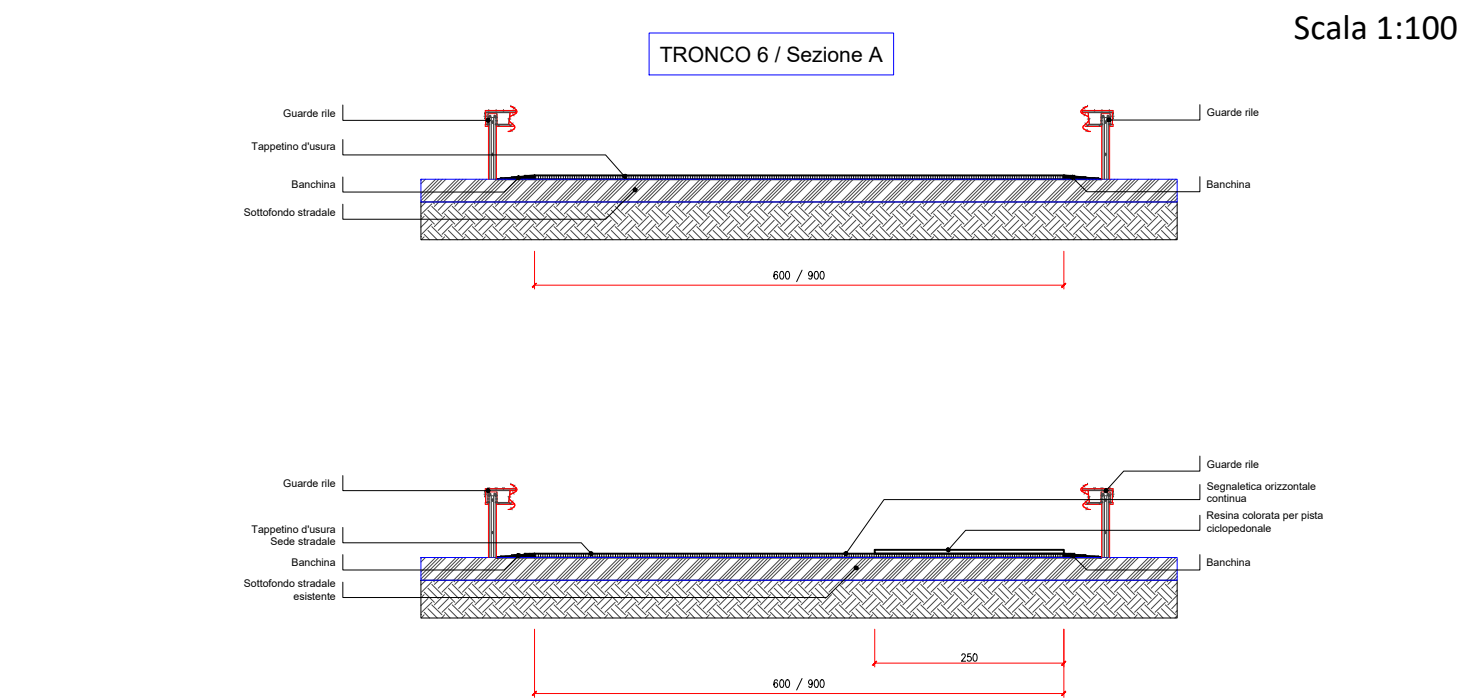

REGIONE ABRUZZO
PROVINCIA CHIETI



ORTONA- SAN VITO CHIETINO-ROCCA SAN GIOVANNI-FOSSACESIA-TORINO DI SANGRO-CASALBORDINO-VASTO

REGIONE ABRUZZO PAR FAS - FAS 2007-2013 Obiettivo Specifico IV.2 - Obiettivo Operativo IV.2.2 - Linea di / IV.2.2.a Bando di Gara a Procedura aperta Direttiva 2004/18/CE. Lavori per la realizzazione della via Verde Costa dei Trabocchi del Comune di Ortona, San Vito Chietino, Rocca San Giovanni,Fossacesia, Torino di S. Casalbordino, Vasto.

CUP D91B1300049002

CIG 63262781C2

**“La macchina pareva vivere d’armonia propria,
avere un’aria ed un’effigie di corpo d’anima”**
Gabriele d’Annunzio



PROGETTO ESECUTIVO

COD.	DESCRIZIONE	SCALA	DATA
G.6.a	Planimetria, profilo longitudinale e sezioni rappresentative di progetto - TRONCO VI	1:1000 1:2000 1:100	AP 21

PROGETTISTI INCARICATI:

IMPRESE CONCORRENTI:

Arch. BANDINI PAOLO (Mandatario)
Ing. FARINA LUIGI
Ing. PIETROMARTIRE LORENZO
Geol. CAVALLUCCI SILVIO
Ing. TUCCI ALESSANDRO-GEINA SRL
Geom. D'AMBROSIO ORAZIO
Arch. ZAVARELLA ANTONIO
Ing. GALANO ALESSANDRO

CO.GE.PRI. SRL (Mandata
DI PERSIO COSTRUZIONI S
TENAGLIA SRL
STRADE E AMBIENTE SRL
EUROIMPIANTI SRL

Adeguamento per validazione in riferimento al Rapporto Tecnico OSS_15

Il responsabile del procedimento: Arch. Valerio A. Ursini