




Profilo longitudinale di progetto



Sezioni rappresentative di progetto

Scala 1:100

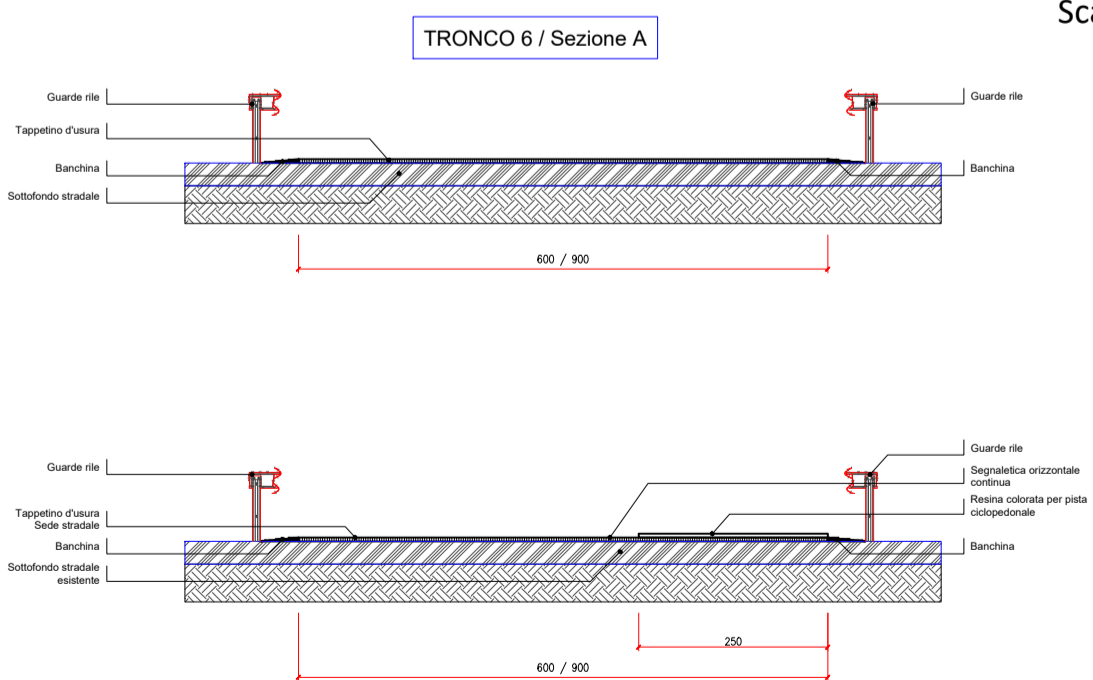



**REGIONE ABRUZZO**  
**PROVINCIA CHIETI**



ORTONA - SAN VITO CHIETINO - ROCCA SAN GIOVANNI - FOSSACESIA - TORINO DI SANGRO - CASALBORDINO - VASTO

REGIONE ABRUZZO PAR FAS - FAS 2007-2013 Obiettivo Specifico IV.2 - Obiettivo Operativo IV.2.2 - Linea di / IV.2.2.a Bando di Gara a Procedura aperta Direttiva 2004/18/CE. Lavori per la realizzazione della via Verde Costa dei Trabocchi del Comune di Ortona, San Vito Chietino, Rocca San Giovanni, Fossacesia, Torino di S. Casalbordino, Vasto.  
CUP D91B1300049002 CIG 63262781C2

***“La macchina pareva vivere d’armonia propria,  
avere un’aria ed un’effigie di corpo d’anima”***

*Gabriele d’Annunzio*



PROGETTO ESECUTIVO		SCALA	DATA
COD.	DESCRIZIONE	1:1000	AP
G.6.b	Planimetria, profilo longitudinale e sezioni rappresentative di progetto - TRONCO VI	1:2000	21
		1:100	

**PROGETTISTI INCARICATI:**  
 Arch. BANDINI PAOLO (Mandatario)  
 Ing. FARINA LUIGI  
 Ing. PIETROMARTIRE LORENZO  
 Geol. CAVALLUCCI SILVIO  
 Ing. TUCCI ALESSANDRO-GEINA SRL  
 Geom. D'AMBROSIO ORAZIO  
 Arch. ZAVARELLA ANTONIO  
 Ing. GALANO ALESSANDRO

**IMPRESE CONCORRENTI:**  
 CO.GE.PRI. SRL ( Mandata  
 DI PERSIO COSTRUZIONI S  
 TENAGLIA SRL  
 STRADE E AMBIENTE SRL  
 EUROIMPIANTI SRL

Adeguamento per validazione in riferimento al Rapporto Tecnico OSS\_15

Il responsabile del procedimento: Arch. Valerio A. Ursini