


Planimetria di progetto


Scala 1:1000

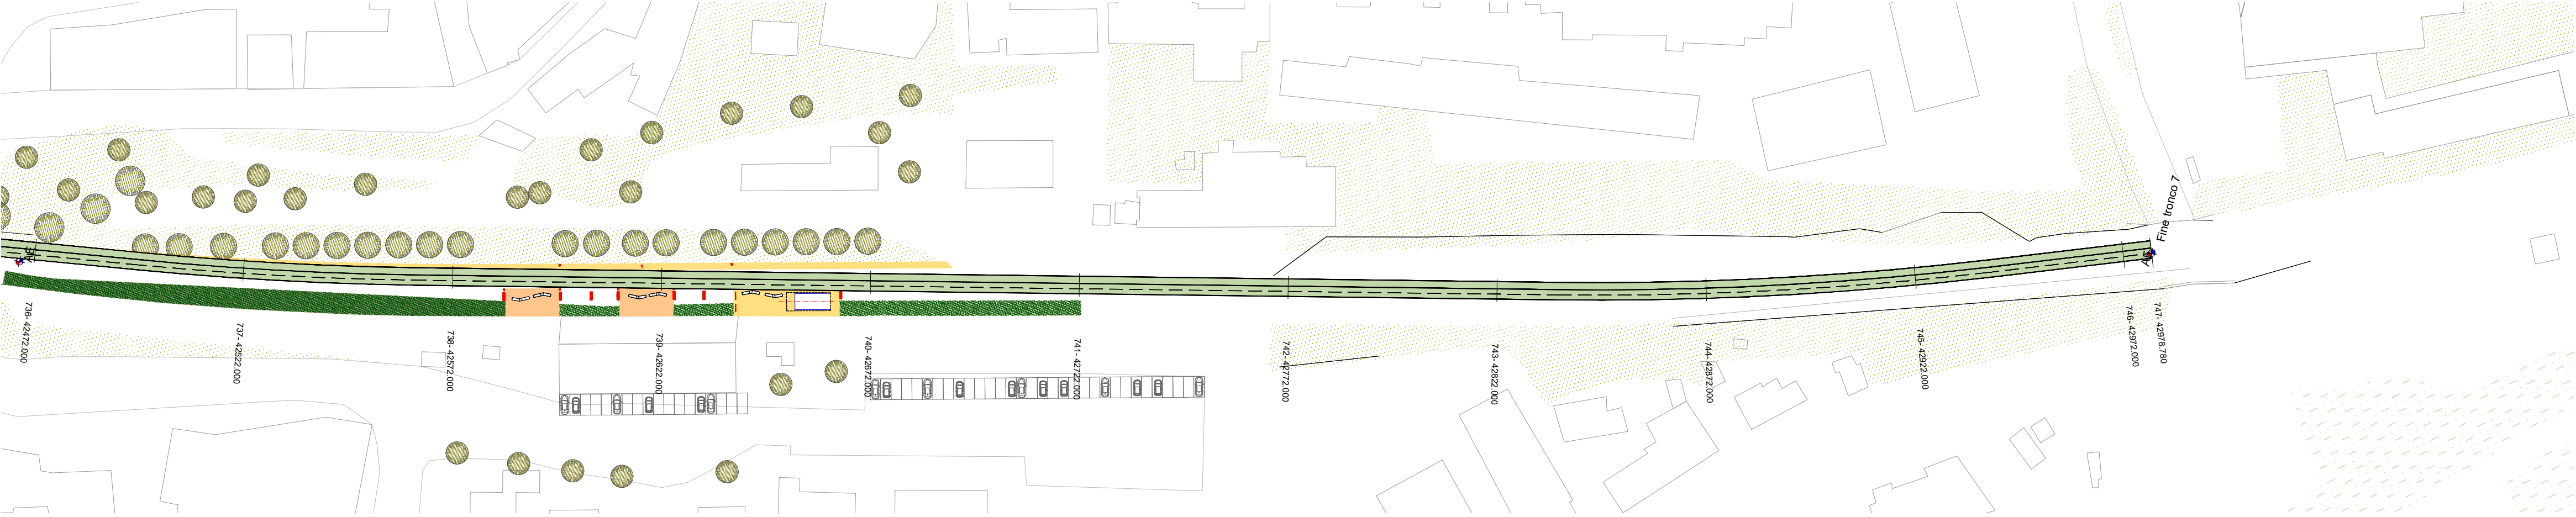

Profilo longitudinale di progetto


Raccordi verticali	Pg = 42672.00 Ds = 3.53 Rg = 2000.00	Qt = 12.18 Dx = 3.53	Pg = 42822.00 Ds = 2.09 Rg = 2000.00	Qt = 11.47 Dx = 2.09
--------------------	--	-------------------------	--	-------------------------

Scala X : 1/2000
Scala Y : 1/200

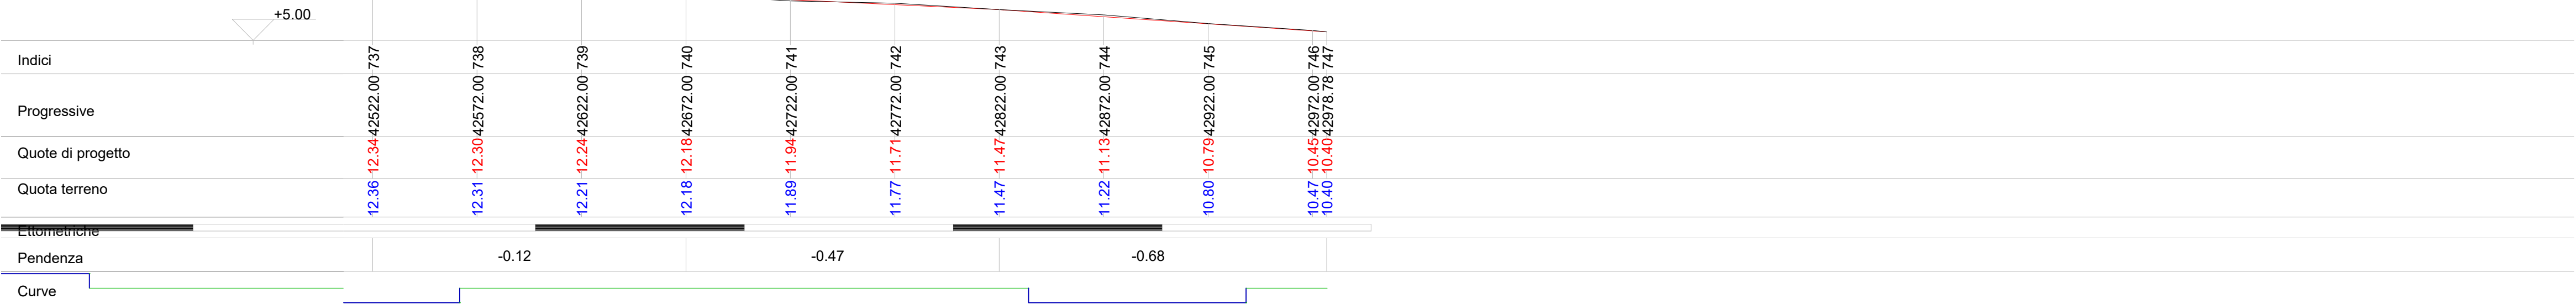

Sezioni rappresentative di progetto

Scala 1:100

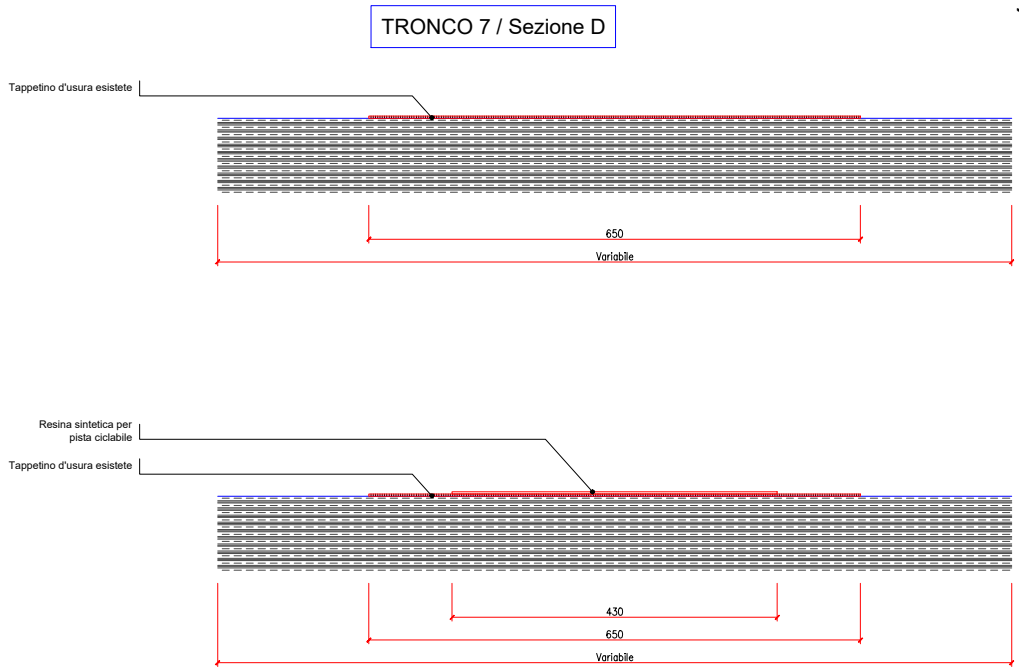

Sezioni rappresentative di progetto TRONCO IV

Sezione	Tratto
A	A-B, D-E, I-L, M-N, V-W, X-Y
B	B-C, L-M, N-O, R-S, U-V, W-X, Y-Z, AA-AB, AC-AD
C	F-G, H-I, O-P, Q-R, S-T
D	AE-AF



REGIONE ABRUZZO
PROVINCIA CHIETI



ORTONA- SAN VITO CHIETINO-ROCCA SAN GIOVANNI-FOSSACESIA-TORINO DI SANGRO-CASALBORDINO-VASTO

REGIONE ABRUZZO PAR FAS - FAS 2007-2013 Obiettivo Specifico IV.2 - Obiettivo Operativo IV.2.2 - Linea di Azione IV.2.2.a Bando di Gara a Procedura aperta Direttiva 2004/18/CE. Lavori per la realizzazione della via Verde della Costa dei Trabocchi del Comune di Ortona, San Vito Chietino, Rocca San Giovanni,Fossacesia, Torino di Sangro, Casalbordino, Vasto.

CUP D91B1300049002

CIG 63262781C2



**“La macchina pareva vivere d’armonia propria,
avere un’aria ed un’effigie di corpo d’anima”**
Gabriele d’Annunzio

PROGETTO ESECUTIVO

COD.	DESCRIZIONE	SCALA	DATA
G.7.f	Planimetria, profilo longitudinale e sezioni rappresentative di progetto - TRONCO VII	1:1000 1:2000 1:100	APRILE 2017

PROGETTISTI INCARICATI:

IMPRESE CONCORRENTI:

Arch. BANDINI PAOLO (Mandatario)
Ing. FARINA LUIGI
Ing. PIETROMARTIRE LORENZO
Geol. CAVALLUCCI SILVIO
Ing. TUCCI ALESSANDRO-GEINA SRL
Geom. D'AMBROSIO ORAZIO
Arch. ZAVARELLA ANTONIO
Ing. GALANO ALESSANDRO

CO.GE.PRI. SRL (Mandataria)
DI PERSIO COSTRUZIONI SRL
TENAGLIA SRL
STRADE E AMBIENTE SRL
EUROIMPIANTI SRL

Il responsabile del procedimento: Arch. Valerio A. Ursini