




Sezione 1 - Stato di fatto

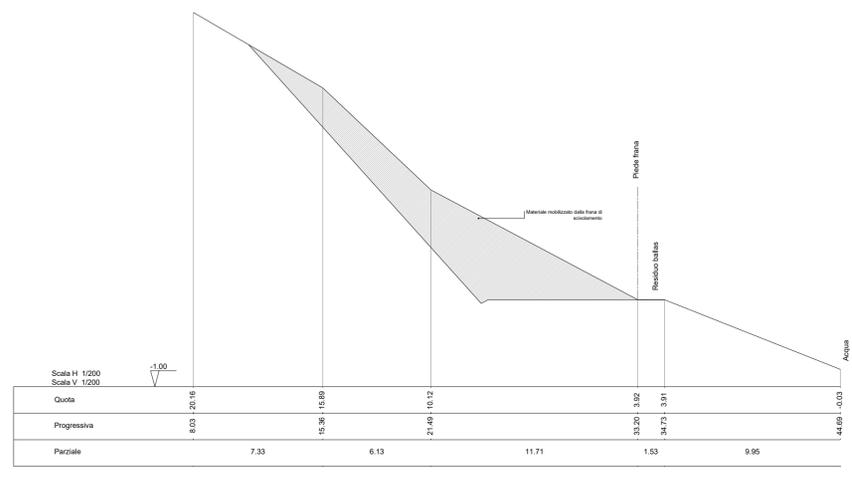


Sezione 2 - Stato di fatto

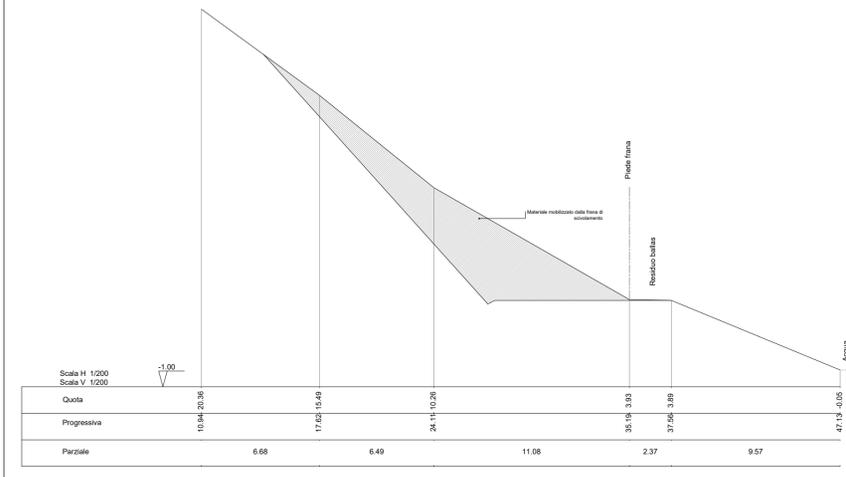


Sezione 3 - Stato di fatto

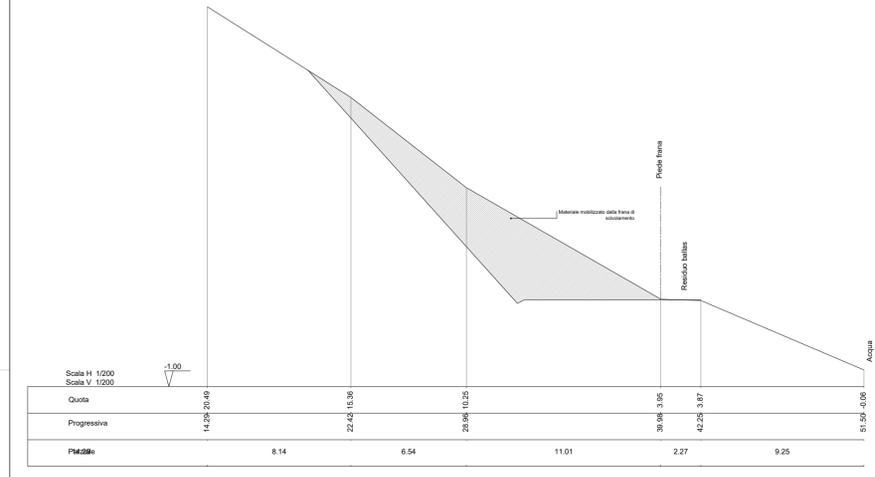


Planimetria di progetto

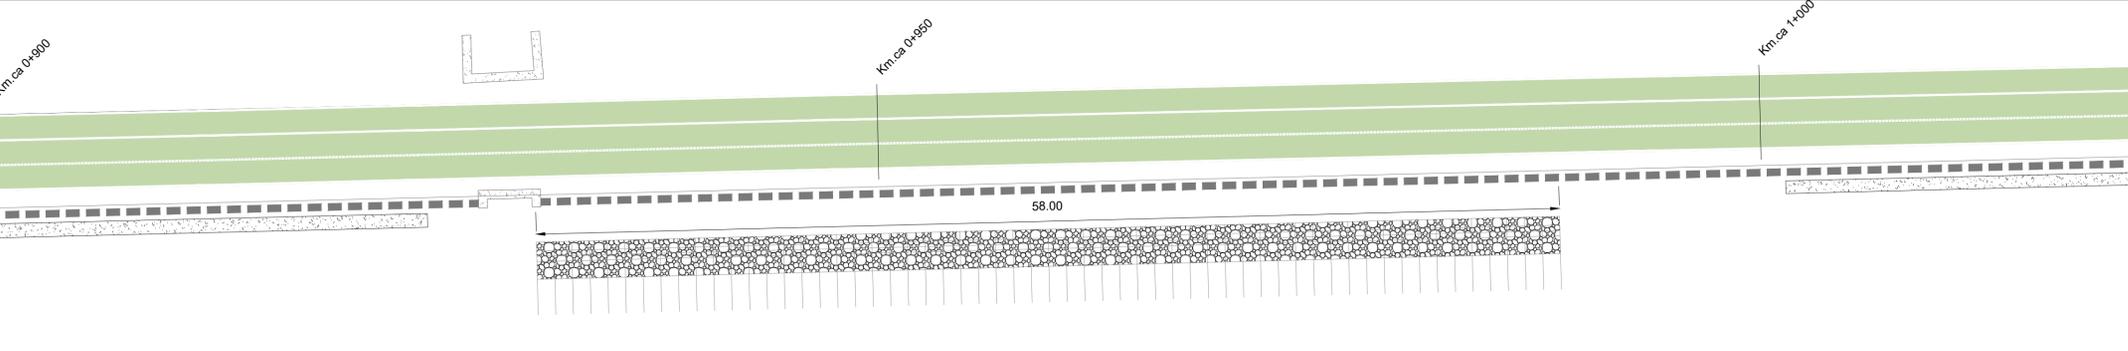


Navigatore

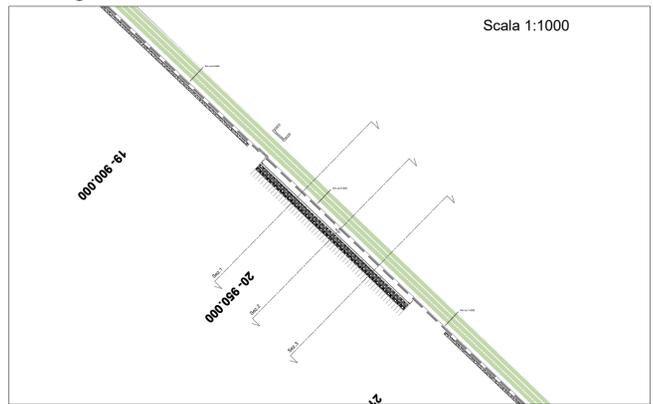


Sezione 1 - Stato di progetto

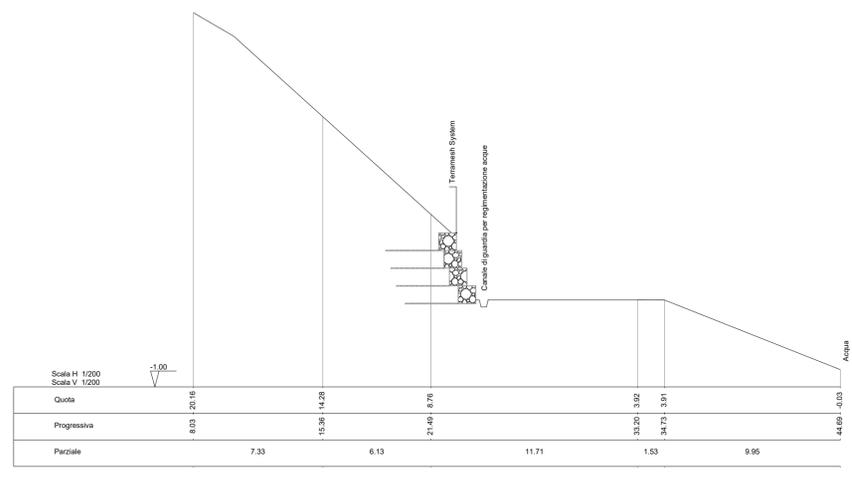


Sezione 2 - Stato di progetto

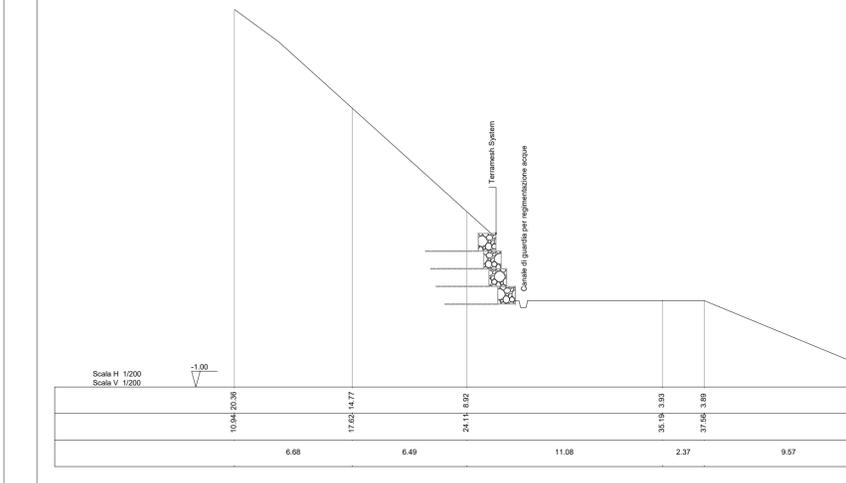

Sezione 3 - Stato di progetto

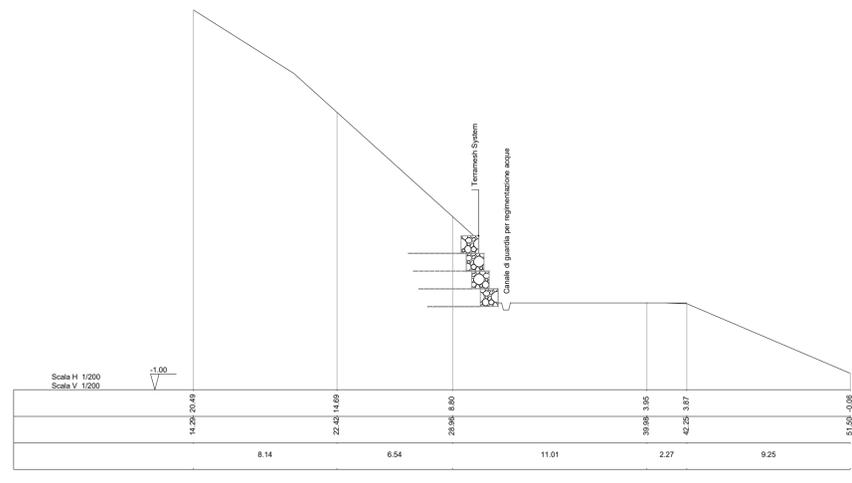

Sezione rappresentativa di progetto

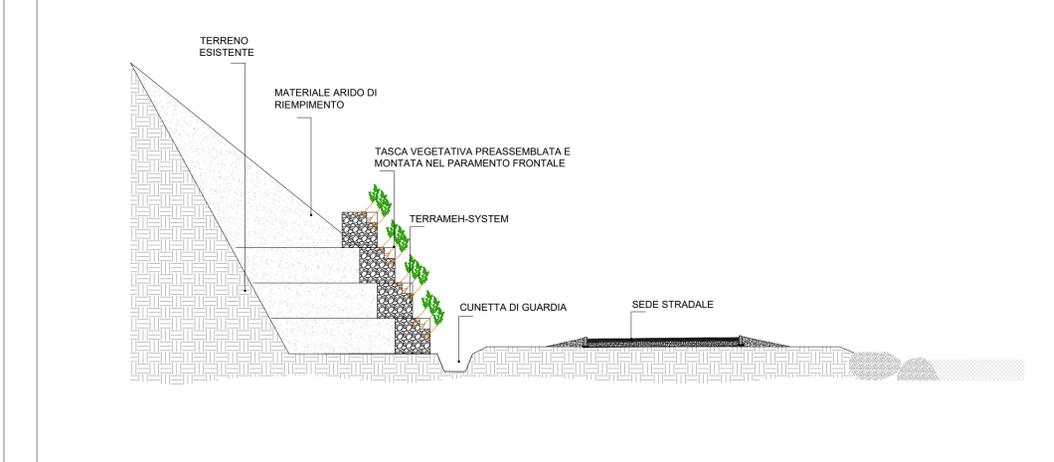



REGIONE ABRUZZO  
PROVINCIA CHIETI

ORTONA - SAN VITO CHIETINO - ROCCA SAN GIOVANNI - FOSSACESIA - TORINO DI SANGRO - CASALBORDINO - VASTO

REGIONE ABRUZZO PAR FAS - FAS 2007-2013 Obiettivo Specifico IV.2 - Obiettivo Operativo IV.2.2 - Linea di Azione IV.2.2.a Bando di Gara a Procedura aperta Direttiva 2004/18/CE. Lavori per la realizzazione della via Verde della Costa dei Trabocchi del Comune di Ortona, San Vito Chietino, Rocca San Giovanni, Fossacesia, Torino di Sangro, Casalbordino, Vasto.

CUP D91B1300049002 CIG 63262781C2

*"La macchina pareva vivere d'armonia propria, avere un'aria ed un'effigie di corpo d'anima"*  
Gabriele d'Annunzio



**PROGETTO ESECUTIVO**

COD.	DESCRIZIONE	SCALA	DATA
H.2.b	DISEGNI ESECUTIVI GABBIONATA IN TERRAMESH-SYSTEM	Varie	APRILE 2017

PROGETTISTI INCARICATI:

Arch. BANDINI PAOLO (Mandatario)  
Ing. FARINA LUIGI  
Ing. PIETROMARTIRE LORENZO  
Geol. CAVALLUCCI SILVIO  
Ing. TUCCI ALESSANDRO-GEINA SRL  
Geom. D'AMBROSIO ORAZIO  
Arch. ZAVARELLA ANTONIO  
Ing. GALANO ALESSANDRO

IMPRESE CONCORRENTI:

CO.GE.PRI. SRL (Mandataria)  
DI PERSIO COSTRUZIONI SRL  
TENAGLIA SRL  
STRADE E AMBIENTE SRL  
EUROIMPIANTI SRL

Il responsabile del procedimento: Arch. Valerio A. Ursini