



Esecutivi armatura fondazione icone ciclabile

Scala 1:25

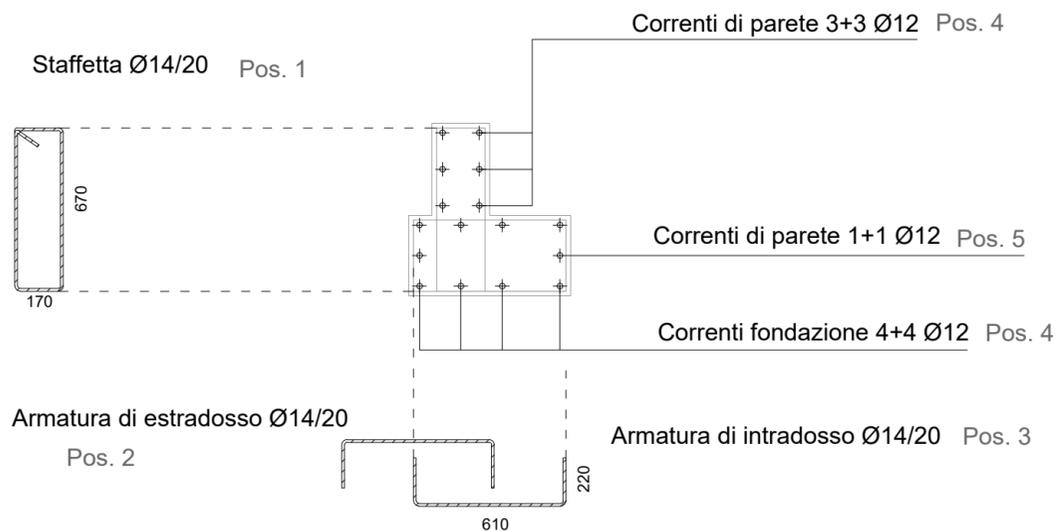


Particolare dei tirafondi

Scala 1:25

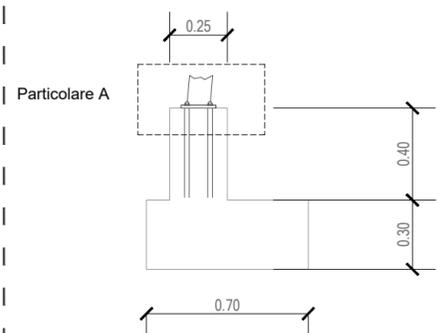


Particolare A

Scala 1:10

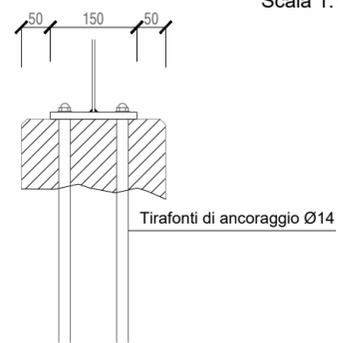


Planimetria e particolare del fissaggio dei pannelli

Scala 1:25

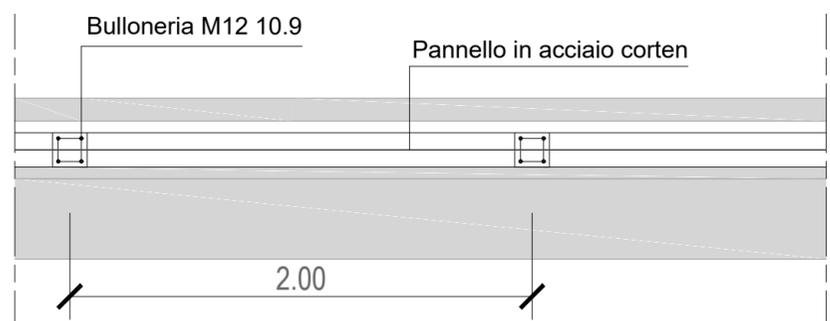


Esecutivi armatura fondazione parapetti

Scala 1:25

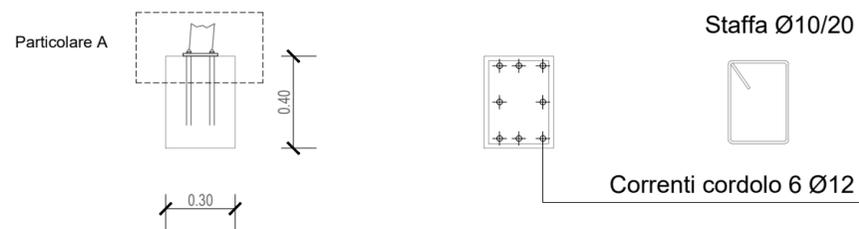

Planimetria dell'ancoraggio dei parapetti

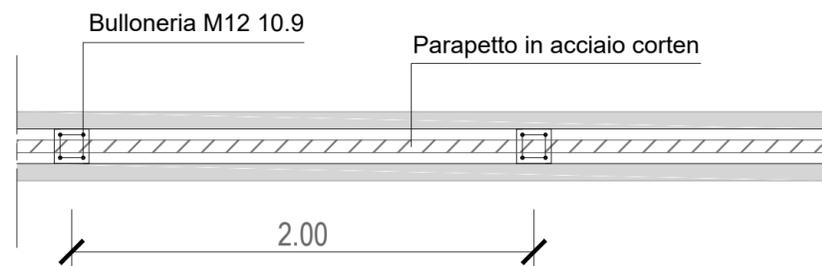

PER MURI E STRUTTURE DI FONDAZIONE

Material properties according to NTC 2008/Le proprietà del materiale secondo l'NTC 2008:	
Reinforcement Grade/qualità dell'acciaio	B450C
Tensile Strength f_t / Resistenza alla trazione	≥ 540 [N/mm ²]
Yield Strength f_y / Snervamento	450 [N/mm ²]

Classe calcestruzzo:	C 35/45	Classe di esposizione:	XS2
----------------------	---------	------------------------	-----

Special requirements / requisiti speciali:	
Rugosità superficiale richiesta di giunti di costruzione	Grossolano
Valore nominale di massima granulometria aggregati	22mm
Cemento con basso valore di Idratazione	NW/LH
Consistency Classes / Classe di consistenza:	S3

Concrete Cover/Copriferro:	
per ogni elemento	50mm

Pos		n.	Ø	L	W/m	W
1	Armatura di intradosso fondazione		14		1.208	
2	Armatura estradosso fondazione		14		1.208	
3	Ripartitori		12		0.888	
4	Staffetta		14		1.208	
5	Correnti di parete		12		0.888	



REGIONE ABRUZZO PROVINCIA CHIETI



ORTONA- SAN VITO CHIETINO-ROCCA SAN GIOVANNI-FOSSACESIA-TORINO DI SANGRO-CASALBORDINO-VASTO

REGIONE ABRUZZO PAR FAS - FAS 2007-2013 Obiettivo Specifico IV.2 - Obiettivo Operativo IV.2.2 - Linea di Azione IV.2.2.a Bando di Gara a Procedura aperta Direttiva 2004/18/CE. Lavori per la realizzazione della via Verde della Costa dei Trabocchi del Comune di Ortona, San Vito Chietino, Rocca San Giovanni, Fossacesia, Torino di Sangro, Casalbordino, Vasto.

CUP D91B1300049002

CIG 63262781C2

*“La macchina pareva vivere d’armonia propria,
avere un’aria ed un’effigie di corpo d’anima”*
Gabriele d’Annunzio



PROGETTO ESECUTIVO

COD.	DESCRIZIONE	SCALA	DATA
H.5.e	DISEGNI ESECUTIVI FONDAZIONI ICONE COMUNI E CORDOLI PARAPETTI	Varie	APRILE 2017

PROGETTISTI INCARICATI:

Arch. BANDINI PAOLO (Mandatario)
Ing. FARINA LUIGI
Ing. PIETROMARTIRE LORENZO
Geol. CAVALLUCCI SILVIO
Ing. TUCCI ALESSANDRO-GEINA SRL
Geom. D'AMBROSIO ORAZIO
Arch. ZAVARELLA ANTONIO
Ing. GALANO ALESSANDRO

IMPRESE CONCORRENTI:

CO.GE.PRI. SRL (Mandataria)
DI PERSIO COSTRUZIONI SRL
TENAGLIA SRL
STRADE E AMBIENTE SRL
EUROIMPIANTI SRL

Adeguamento per validazione in riferimento al Rapporto Tecnico OSS_17

Il responsabile del procedimento: Arch. Valerio A. Ursini