PLANIMETRIA ELEMENTO SCALA 1:20

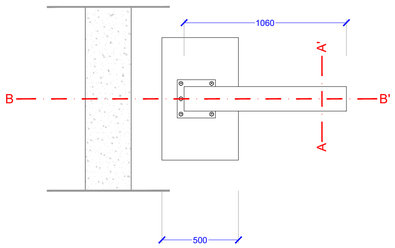

SEZIONE A-A' SCALA 1:4

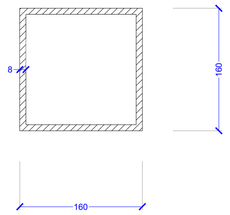

1 Prescrizioni normative

Costruzione da eseguirsi in conformità a quanto prescritto dalle Norme UNI 1011 / 2005 e succ. e N.T.C. 14/01/2008 e successive modifiche ed integrazioni

2 Procedimenti di saldatura

Saldature eseguite con procedimento 135 secondo UNI-EN-ISO 4063 qualificato UNI-EN-I5614.
Saldatori qualificati secondo UNI-EN-287

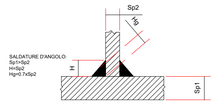

2.1 Saldature per attacchi flangiati / piastre composte da più piatti / ecc.

Tali saldature, ove non diversamente specificato, vanno eseguite realizzando cordoni d'angolo, distribuiti lungo tutto il perimetro di contatto tra le diverse lamiere / profilati da collegare, con sezioni di gola Hg=0,7 Sp2, dove Sp2 è lo spessore minimo delle lamiere da collegare.

FORATURE	
BULLONE M10	FORO Ø11
BULLONE M14	FORO Ø15
BULLONE M16	FORO Ø17
BULLONE M20	FORO Ø22
BULLONE M22	FORO Ø24
BULLONE M24	FORO Ø26

VERIFICHE IN CANTIERE

COPPIE DI SERRAGGIO	d	A res	Classe Ts [N m]	VISIVE		TARATURA AVVITATORI		VERIFICA COPPIE DI SERRAGGIO (Istr. Op. M01)				
	mm	mm²		n°	VISTO	Tsmin-max	VISTO	NODO	G.TA'	ESITO	VISTO	data

PER MURI E STRUTTURE DI FONDAZIONE

Material properties according to NTC 2008/Le proprietà del materiale secondo l'NTC 2008:	
Reinforcement Grade/qualità dell'acciaio	B450C
Tensile Strength f_u/ Resistenza alla trazione	≥ 540 [N/mm^2]
Yield Strength f_{yk}/ Snervamento	450 [N/mm^2]

Classe calcestruzzo:	C 35/45	Classe di esposizione:	XS3

Special requirements / requisiti speciali:	
Rugosità superficiale richiesta di giunti di costruzione	Grossolano
Valore nominale di massima granulometria aggregati	22mm
Cemento con basso valore di Idratazione	NW/LH
Consistency Classes / Classe di consistenza:	S3

Concrete Cover/Copriferro:	
per ogni elemento	50mm

PROSPETTI SCALA 1:20

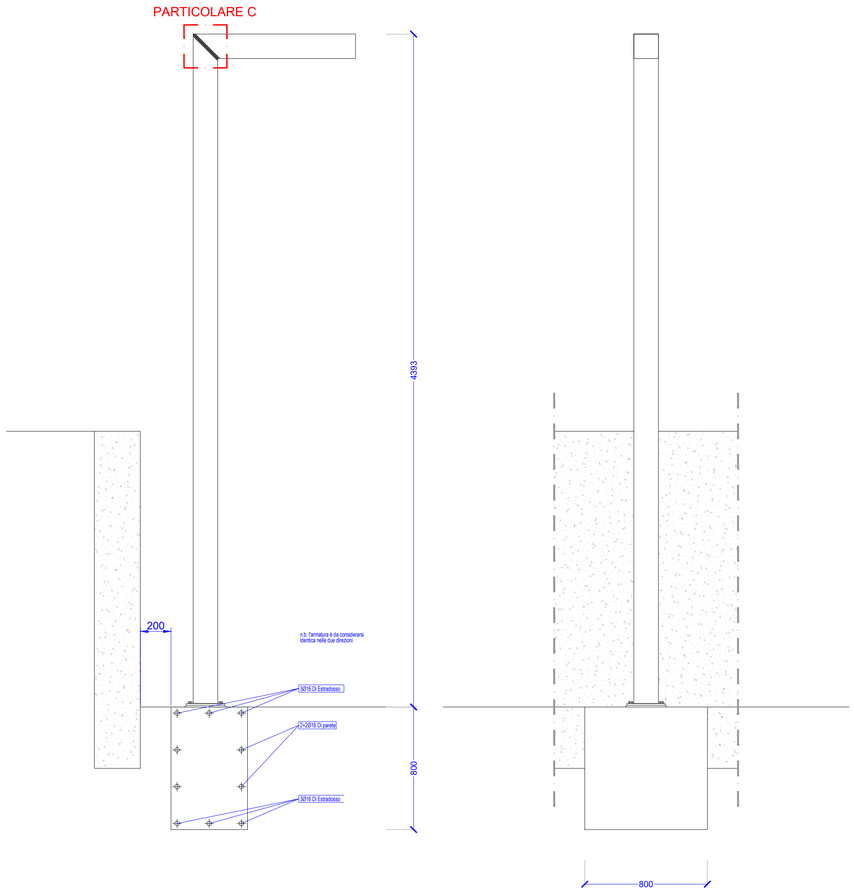

SEZIONE B-B' SCALA 1:20

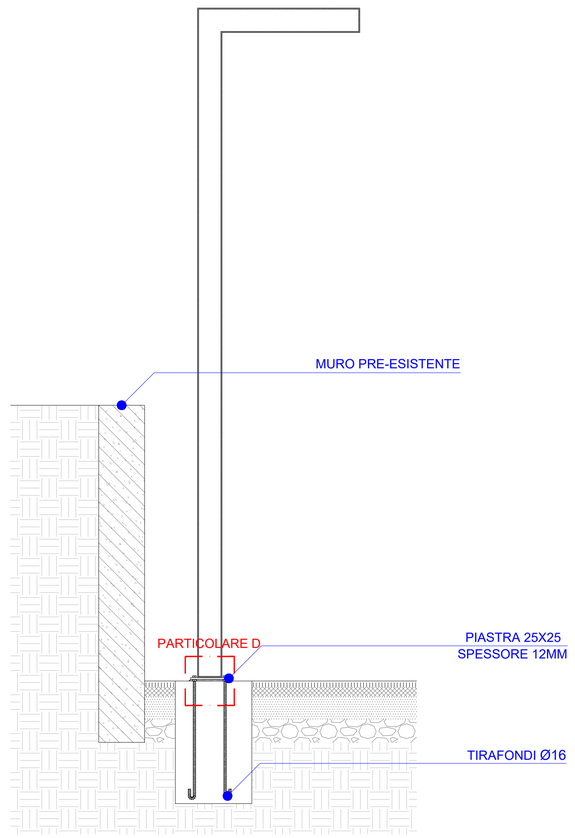

PARTICOLARE C SCALA 1:4

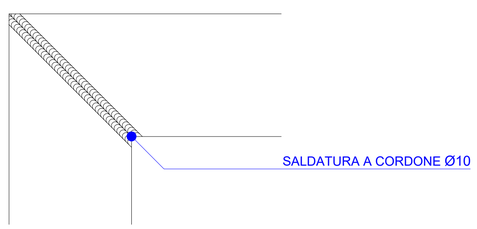

PARTICOLARE DI FONDAZIONE SCALA 1:10

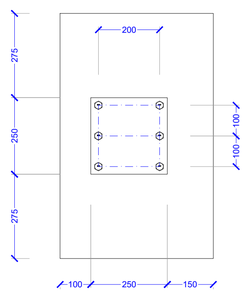

PARTICOLARE D SCALA 1:4

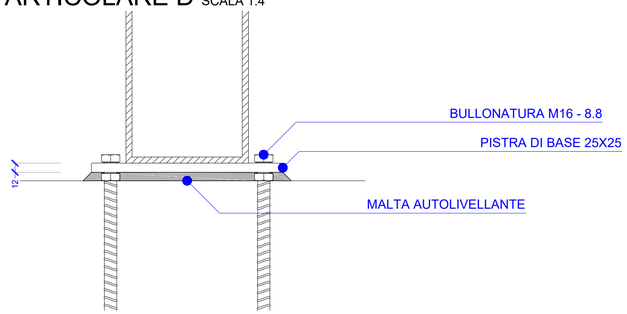

REGIONE ABRUZZO
PROVINCIA CHIETI

ORTONA- SAN VITO CHIETINO-ROCCA SAN GIOVANNI-FOSSACESIA-TORINO DI SANGRO-CASALBORDINO-VASTO

REGIONE ABRUZZO PAR FAS - FAS 2007-2013 Obiettivo Specifico IV.2 - Obiettivo Operativo IV.2.2 - Linea di Azione IV.2.2.a Bando di Gara a Procedura aperta Direttiva 2004/18/CE. Lavori per la realizzazione della via Verde della Costa dei Trabocchi del Comune di Ortona, San Vito Chietino, Rocca San Giovanni,Fossacesia, Torino di Sangro, Casalbordino, Vasto.

CUP D91B1300049002 CIG 63262781C2

PROGETTO ESECUTIVO

COD.	DESCRIZIONE	SCALA	DATA
H.9.b	DISEGNI ESECUTIVI PROFILO A C E FONDAZIONE	VARIE	SETT 2017

PROGETTISTI INCARICATI:

Arch. BANDINI PAOLO (Mandatario)
Ing. FARINA LUIGI
Ing. PIETROMARTIRE LORENZO
Geol. CAVALLUCCI SILVIO
Ing. TUCCI ALESSANDRO-GEINA SRL
Geom. D'AMBROSIO ORAZIO
Arch. ZAVARELLA ANTONIO
Ing. GALANO ALESSANDRO

IMPRESE CONCORRENTI:

CO.GE.PRI. SRL (Mandataria)
DI PERSIO COSTRUZIONI SRL
TENAGLIA SRL
STRADE E AMBIENTE SRL
EUROIMPIANTI SRL

Il responsabile del procedimento: Arch. Valerio A. Ursini