




ACCESSO 2 RIPARI - PROGETTO: PLANIMETRIA - SCALA 1:200

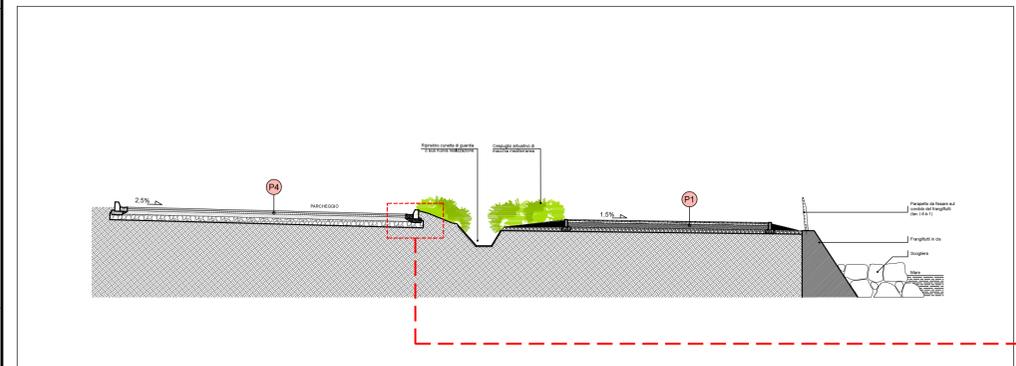

ACCESSO 2 RIPARI - PROGETTO: SEZIONE A - A\_ SCALA 1:200

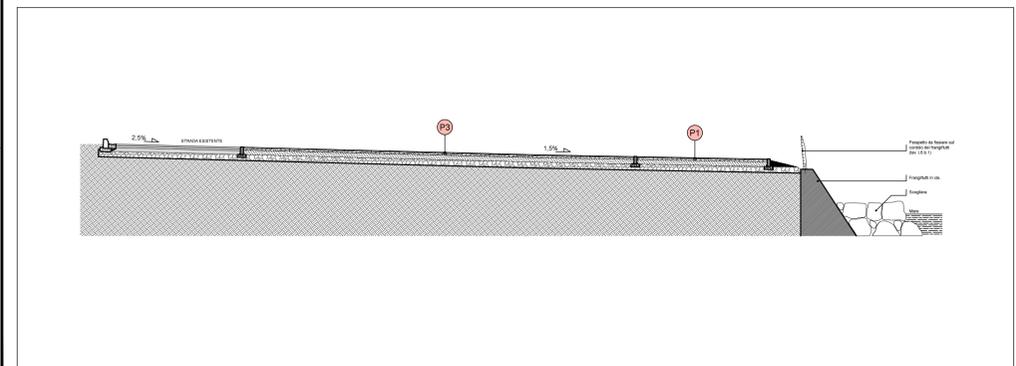

ACCESSO 2 RIPARI - PROGETTO: SEZIONE B - B\_ SCALA 1:200

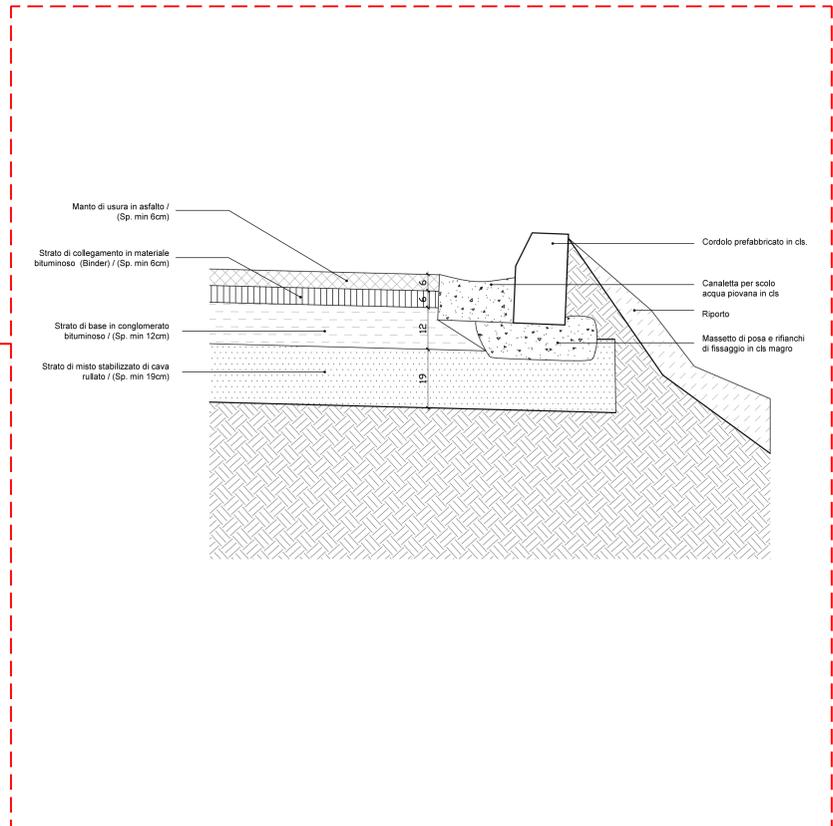

ACCESSO 2 RIPARI - PROGETTO: DETTAGLIO\_ SCALA 1:10

LEGENDA

P1	PAVIMENTAZIONE PISTA CICLOPEDONALE (Confronta tavola I.6.a)
P2	PAVIMENTAZIONE IN MATERIALE BITUMINOSO PIGMENTATO (Confronta tavola I.6.a)
P3	PAVIMENTAZIONE IN MATERIALE BITUMINOSO PIGMENTATO (Confronta tavola I.6.a)
P4	PAVIMENTAZIONE IN MATERIALE ANTICAPILLARE (Confronta tavola I.6.a)
P5	PAVIMENTAZIONE IN CALCESTRUZZO DRENANTE (Confronta tavola I.6.a)
P6	NATURALIZZAZIONE - SISTEMAZIONE A VERDE (Confronta tavola I.6.a)
P7	PAVIMENTAZIONE IN ASFALTO ESISTENTE (Confronta tavola I.6.a)
P8	VERDE ESISTENTE (Confronta tavola I.6.a)
P9	PAVIMENTAZIONE IN TERRA STABILIZZATA ESISTENTE (Confronta tavola I.6.a)
E1	EDIFICIO SERVIZI (Confronta tavola I.5.a)
E2	EDIFICIO SERVIZI (Confronta tavola I.5.b)
E3	EDIFICIO SERVIZI (Confronta tavola I.5.c)
T1	RINGHIERA (Confronta tavola I.6.b.1 - I.6.b.2 - I.6.b.3)
T2	PANCHINA (Confronta tavola I.6.b.4)
T3	RASTRELLIERA (Confronta tavola I.6.b.4)
T4	RASTRELLIERA ELETTRIFICATA (I.6.b.4)
T5	FONTANELLA (Confronta tavola I.6.b.4)
T6	CESTINO PORTA RIFIUTI (Confronta tavola I.6.b.4)
T7	TOTEM INFORMATIVO 1 (Confronta tavola I.6.b.4)
T8	TOTEM INFORMATIVO 2 (Confronta tavola I.6.b.4)

Tutte le misure e le quote piano altimetriche sono da verificare in cantiere  
 Il posizionamento del tracciato e le relative quote piano altimetriche sono da verificare in cantiere  
 Tutte le quote dell'esecutivo architettonico sono da riferirsi al finito  
 Strutture edifici, muri di sostegno, strutture dettagli puntuali: cf. esecutivo strutturale  
 Corpi illuminanti, loro tipologia e relativo posizionamento: cf. esecutivo impiantistico



REGIONE ABRUZZO  
 PROVINCIA CHIETI

ORTONA- SAN VITO CHIETINO-ROCCA SAN GIOVANNI-FOSSACESIA-TORINO DI SANGRO-CASALBORDINO-VASTO



PROGETTO ESECUTIVO

COD.	DESCRIZIONE	SCALA	DATA	REV.
I.2.2	ACCESSO 2 RIPARI Planimetria, Sezioni, Dettagli	Varie	APRILE 2017	

PROGETTISTI INCARICATI:  
 arch. Bandini Paolo (Mandatario)  
 ing. Farina Luigi  
 ing. Pietromartire Lorenzo  
 geol. Cavallucci Silvio  
 ing. Tucci Alessandro-GEINA S.r.l.  
 geom. D'ambrosio Orazio  
 arch. Zavarella Antonio  
 ing. Galano Alessandro

IMPRESE CONCORRENTI:  
 CO.GE.PRI. S.r.l. (Mandatario)  
 DI PERSIO COSTRUZIONI S.r.l.  
 TENAGLIA S.r.l.  
 STRADE E AMBIENTE S.r.l.  
 EUROIMPIANTI S.r.l.

Il responsabile del procedimento: Arch. Valerio A. Ursini