REGIONE ABRUZZO
PROVINCIA CHIETI

ORTONA- SAN VITO CHIETINO-RCCCA SAN GIOVANNI-FOSSACESIA-TORINO DI SANGRO-CASALBORDINO-VASTO

REGIONE ABRUZZO PAR FAS - FAS 2007-2013 Obiettivo Specifico IV.2 - Obiettivo Operativo IV.2.2 - Linea di Azione IV.2.2.a Bando di Gara a Procedura aperta Direttiva 2004/18/CE. Lavori per la realizzazione della via Verde della Costa dei Trabocchi del Comune di Ortona, San Vito Chietino, Rocca San Giovanni,Fossacesia, Torino di Sangro, Casalbordino, Vasto.

CUP D91B1300049002 - CIG 63262781C2

PROGETTO ESECUTIVO

COD.	DESCRIZIONE	SCALA	DATA	REV.
I.3	SEZIONI TIPOLOGICHE	Varie	APRILE 2017	

PROGETTISTI INCARICATI:

arch. Bandini Paolo (Mandatario)
ing. Farina Luigi
ing. Pietromartire Lorenzo
geol. Cavallucci Silvio
ing. Tucci Alessandro-GEINA S.r.l.
geom. D'ambrosio Orazio
arch. Zavarella Antonio
ing. Galano Alessandro

ORDINE DEGLI ARCHITETTI PIANIFICATORI PAESAGGISTI E CONSERVATORI DELLA PROVINCIA DI CHIETI
ARCHITETTO PAOLO BANDINI N° 2446

IMPRESE CONCORRENTI:

CO.GE.PRI. S.r.l. (Mandataria)
DI PERSIO COSTRUZIONI S.r.l.
TENAGLIA S.r.l.
STRADE E AMBIENTE S.r.l.
EUROIMPIANTI S.r.l.

Il responsabile del procedimento: Arch. Valerio A. Ursini

TRONCO 1 / Sezione A

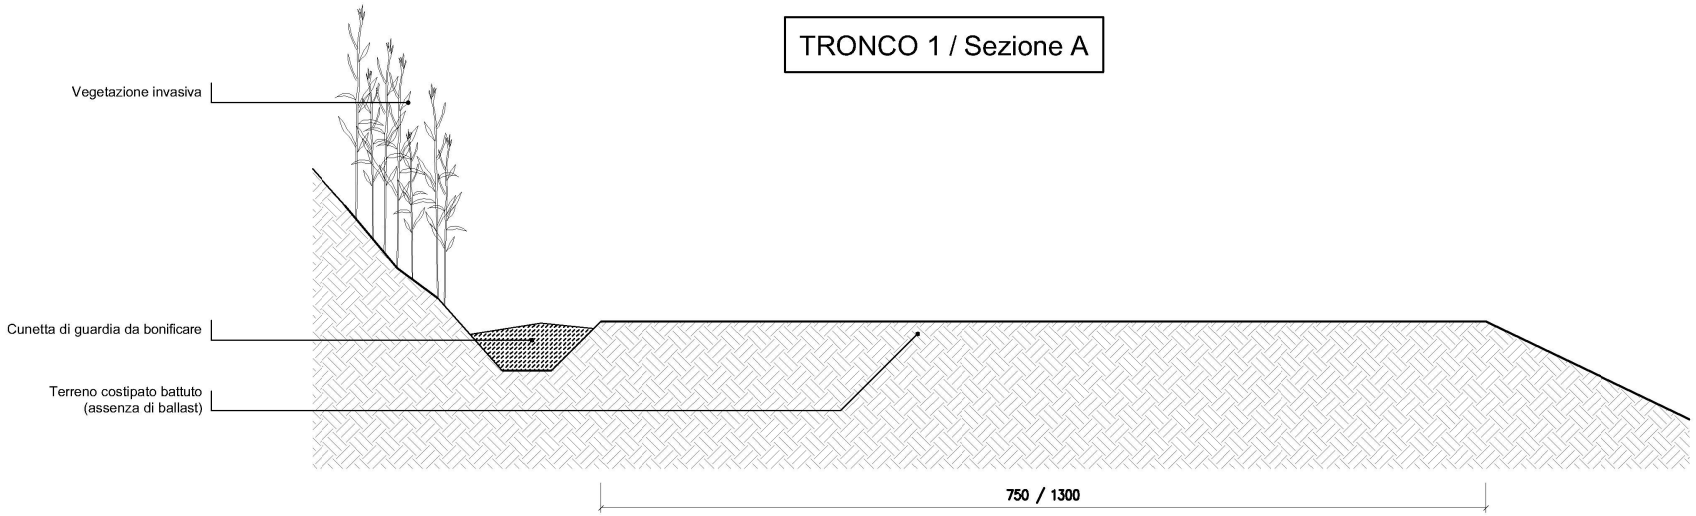

SDF

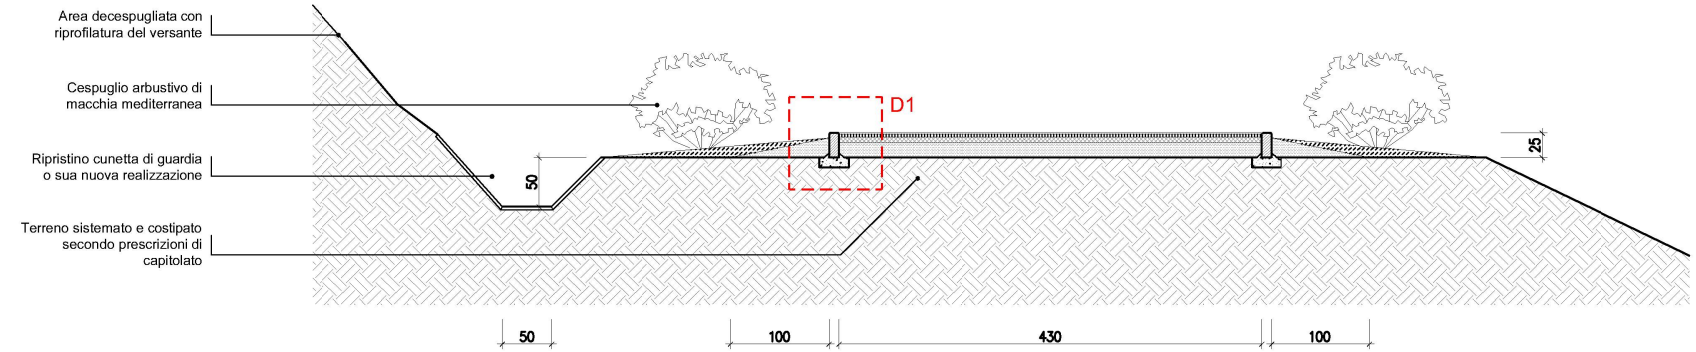

PROGETTO

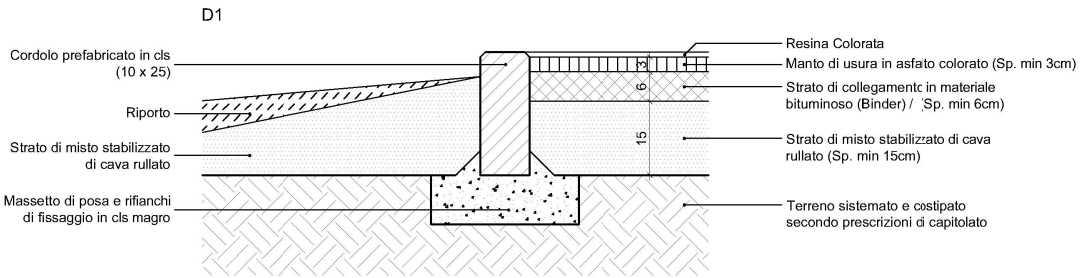

DETTAGLIO

TRONCO 1 / Sezione B

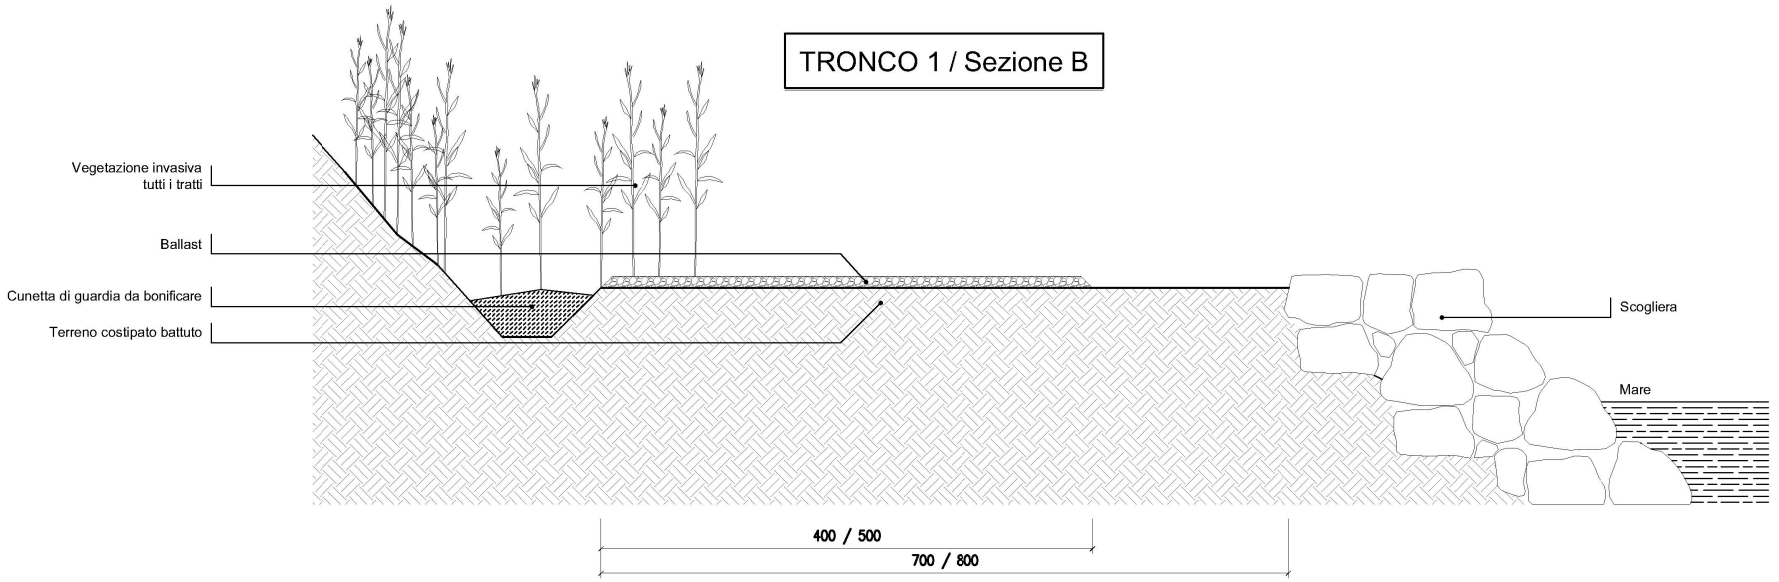

SDF

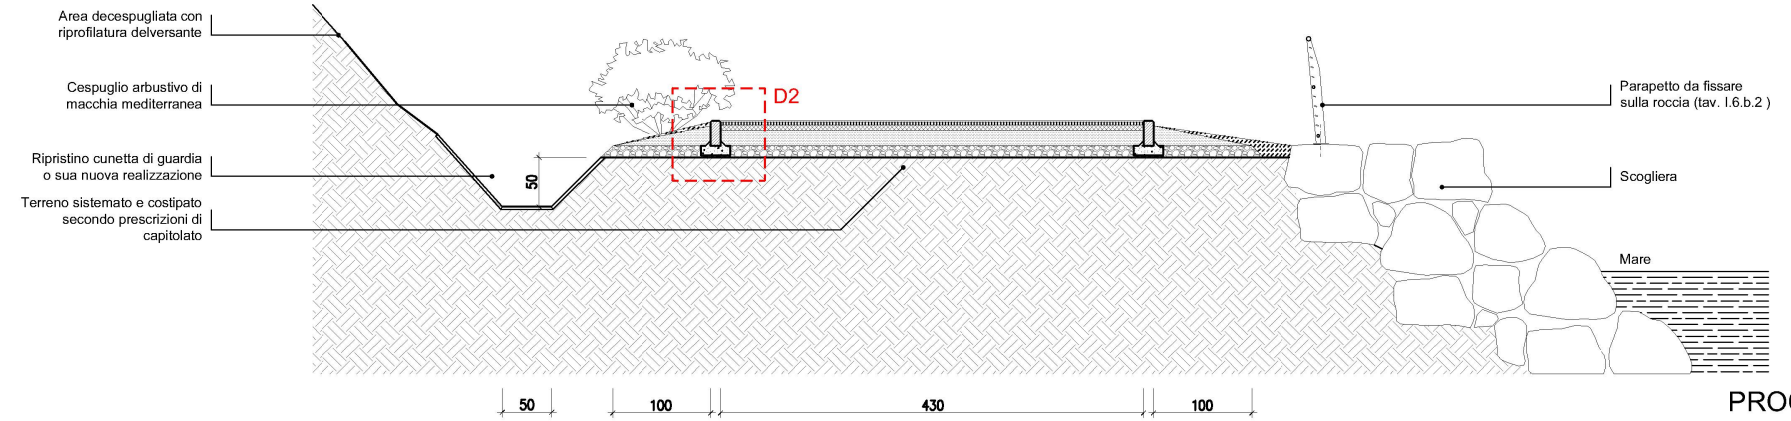

PROGETTO

D2

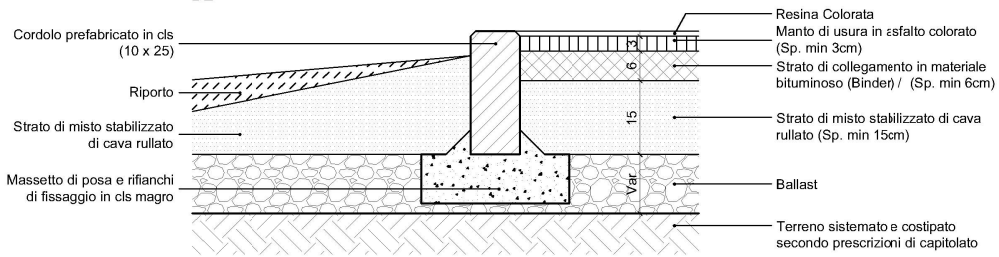

DETTAGLIO

TRONCO 1 / Sezione C

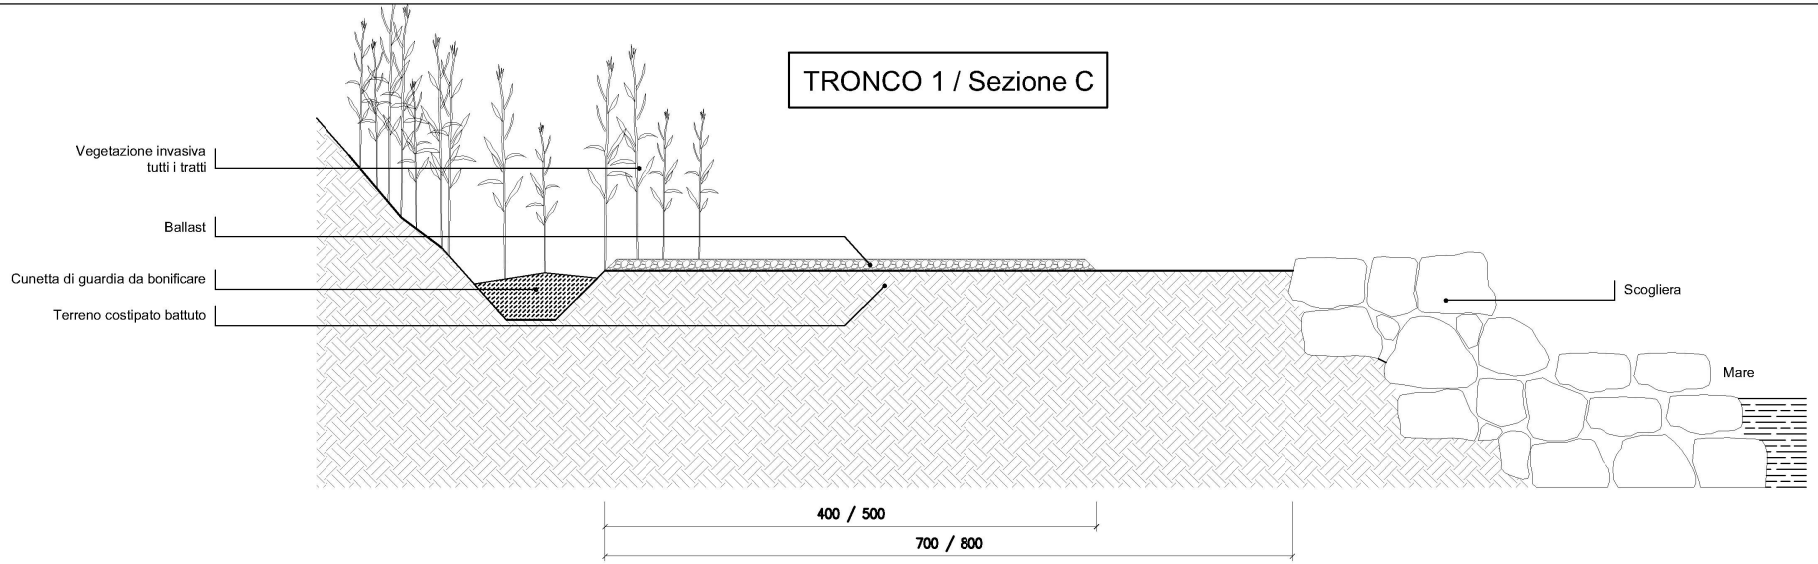

SDF

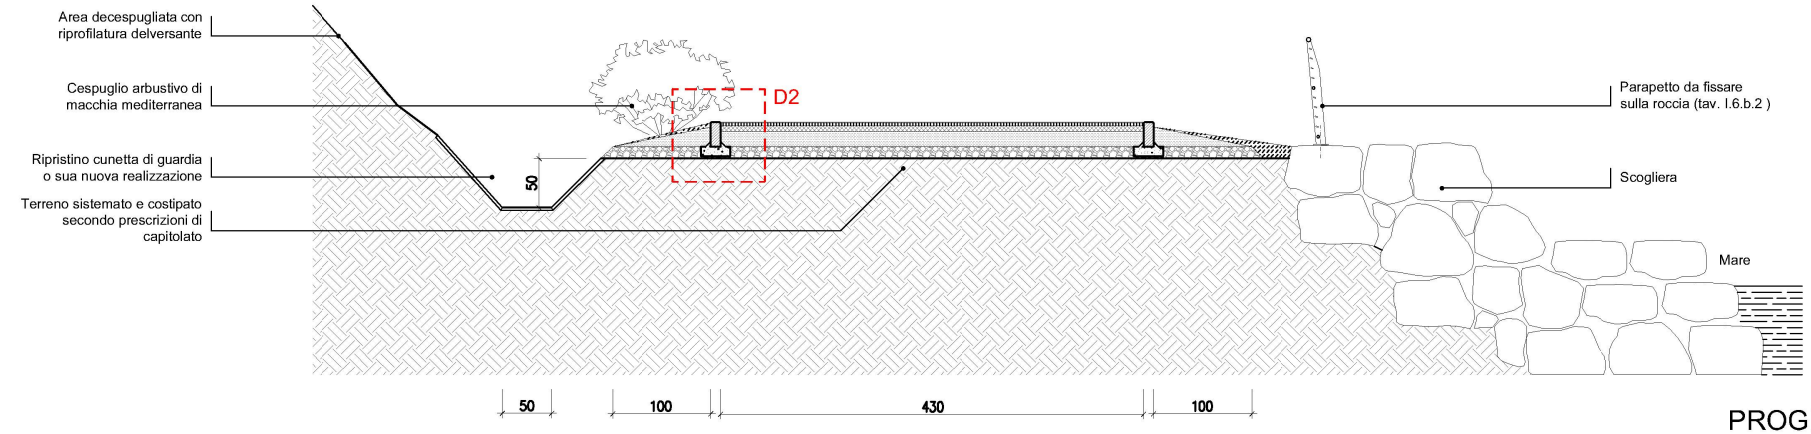

PROGETTO

D1

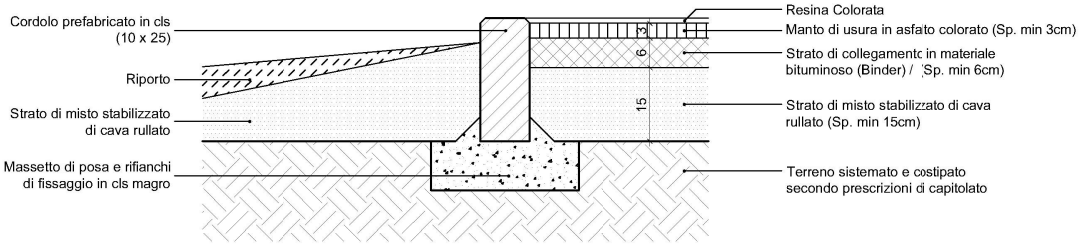

DETTAGLIO

TRONCO 1 / Sezione D

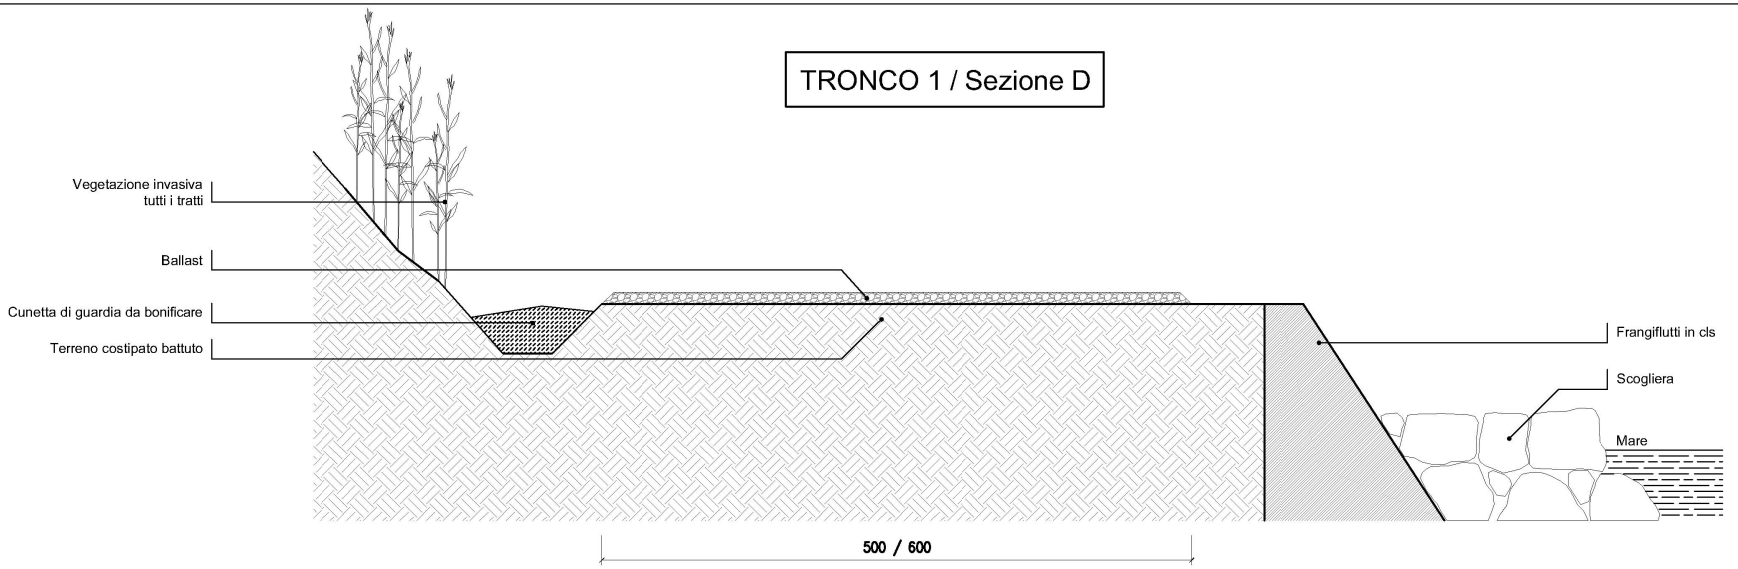

SDF

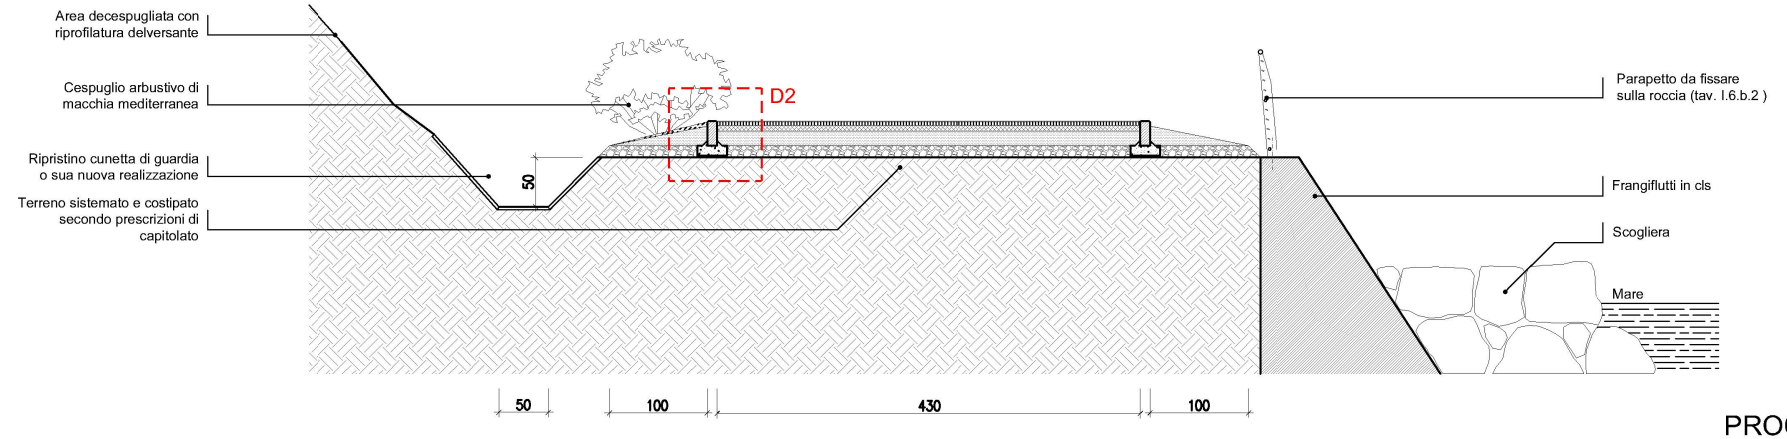

PROGETTO

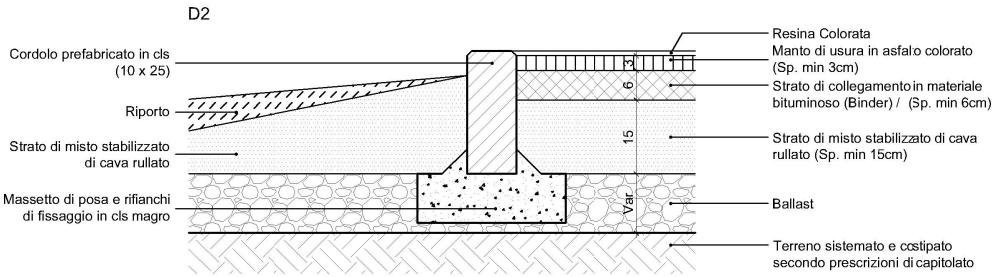

DETTAGLIO

TRONCO 1 / Sezione E

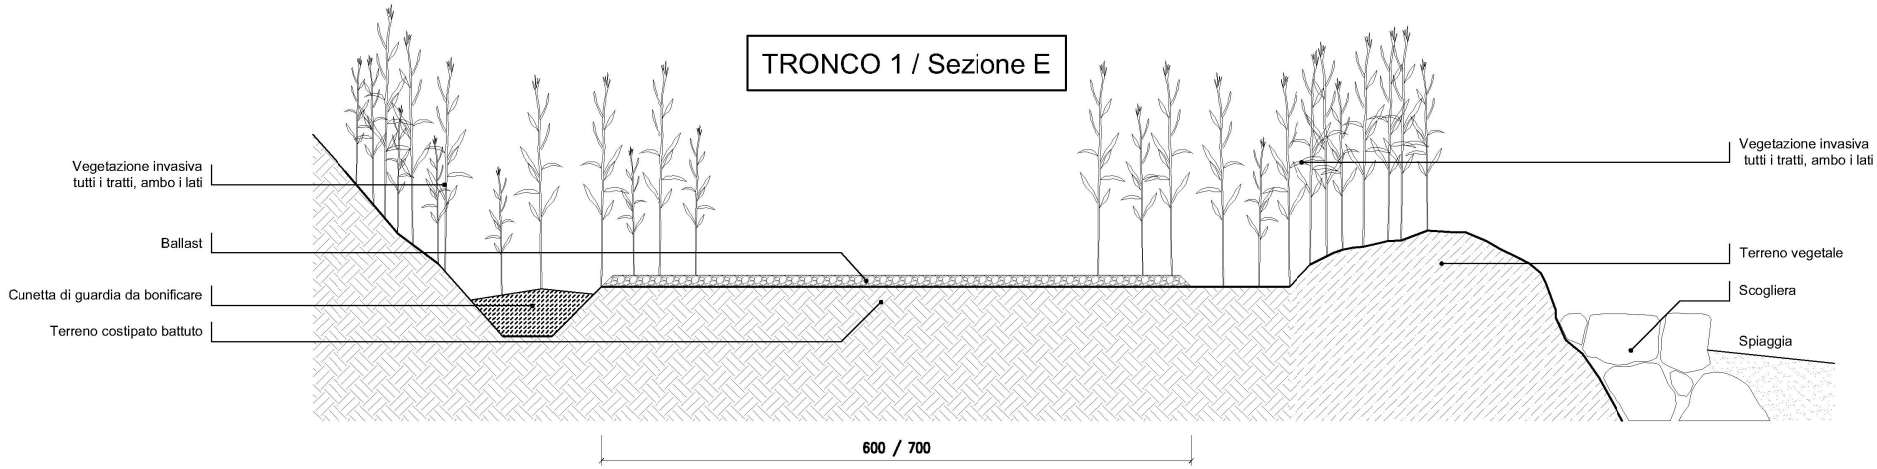

SDF

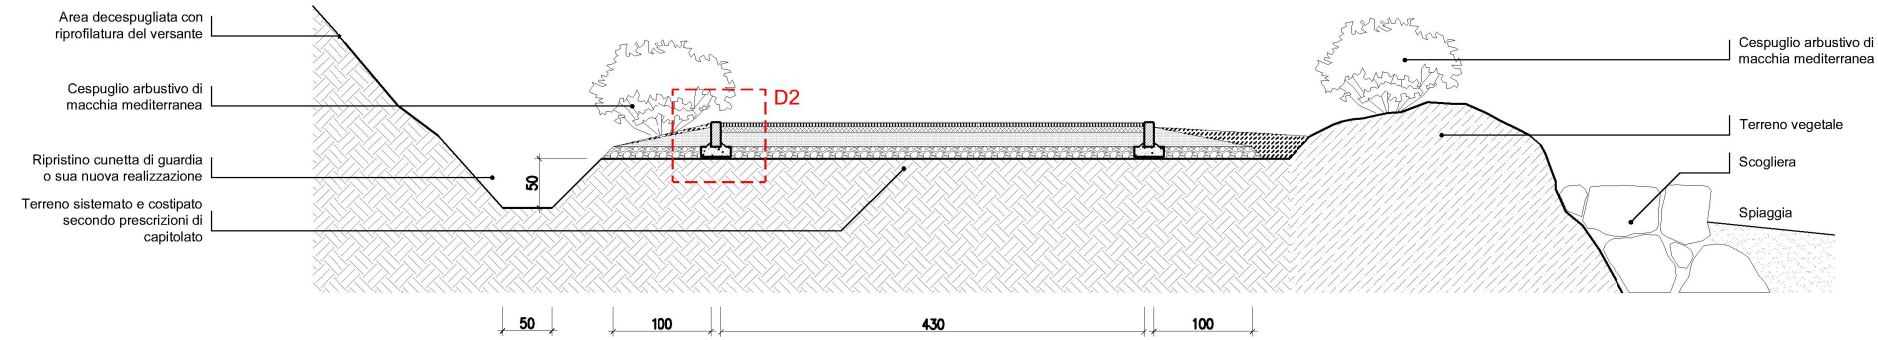

PROGETTO

D2

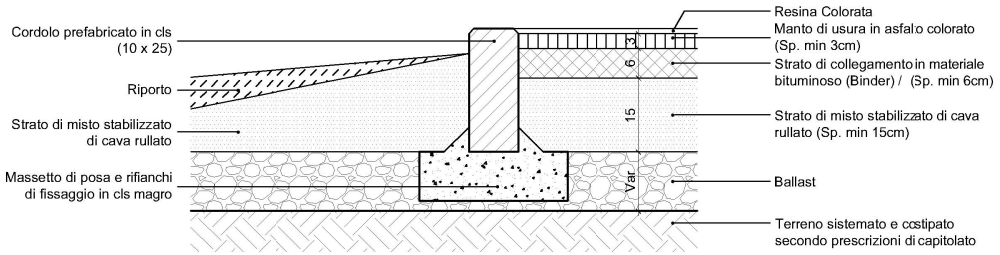

DETTAGLIO

TRONCO 1 / Sezione F

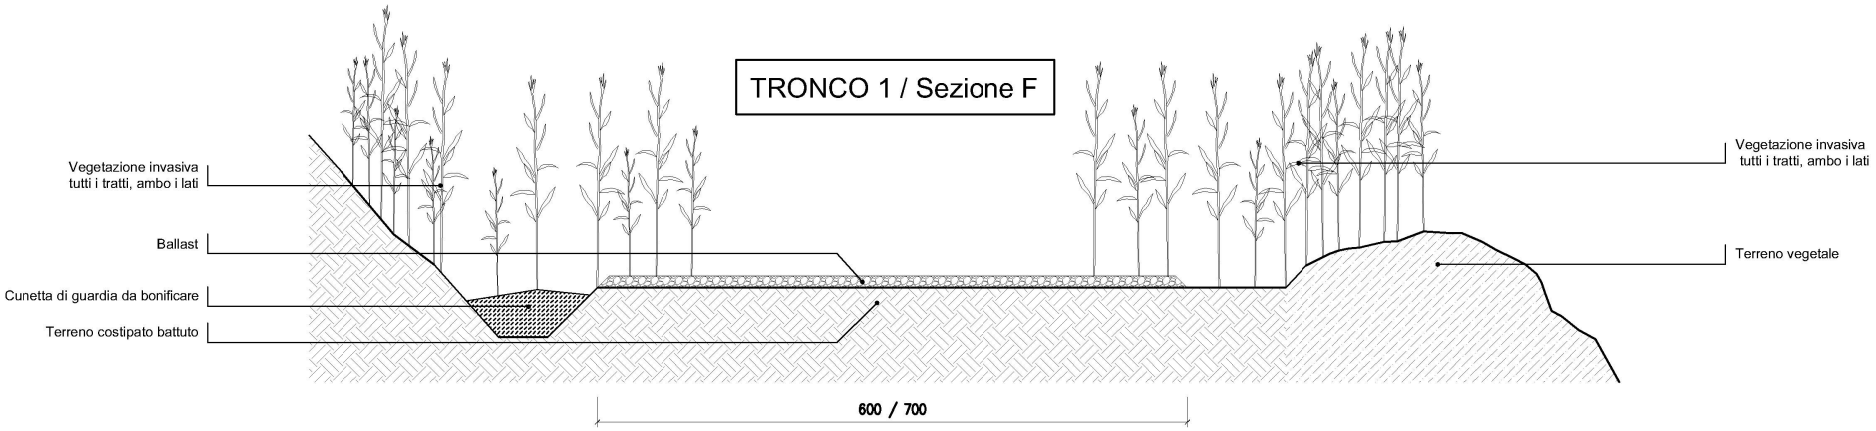

SDF

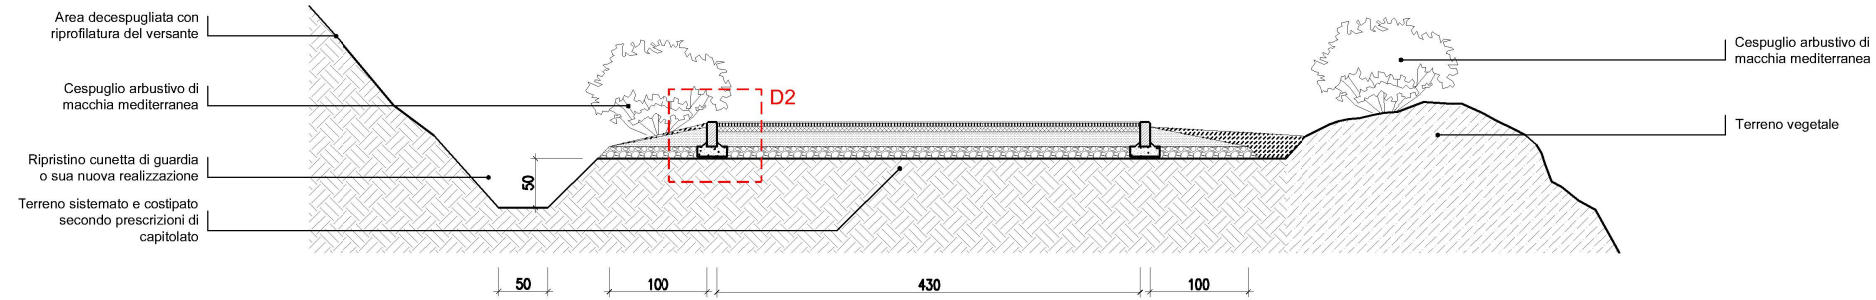

PROGETTO

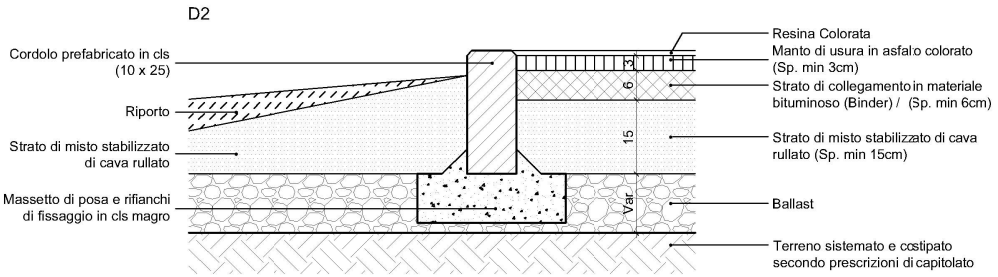

DETTAGLIO

TRONCO 1 / Sezione G

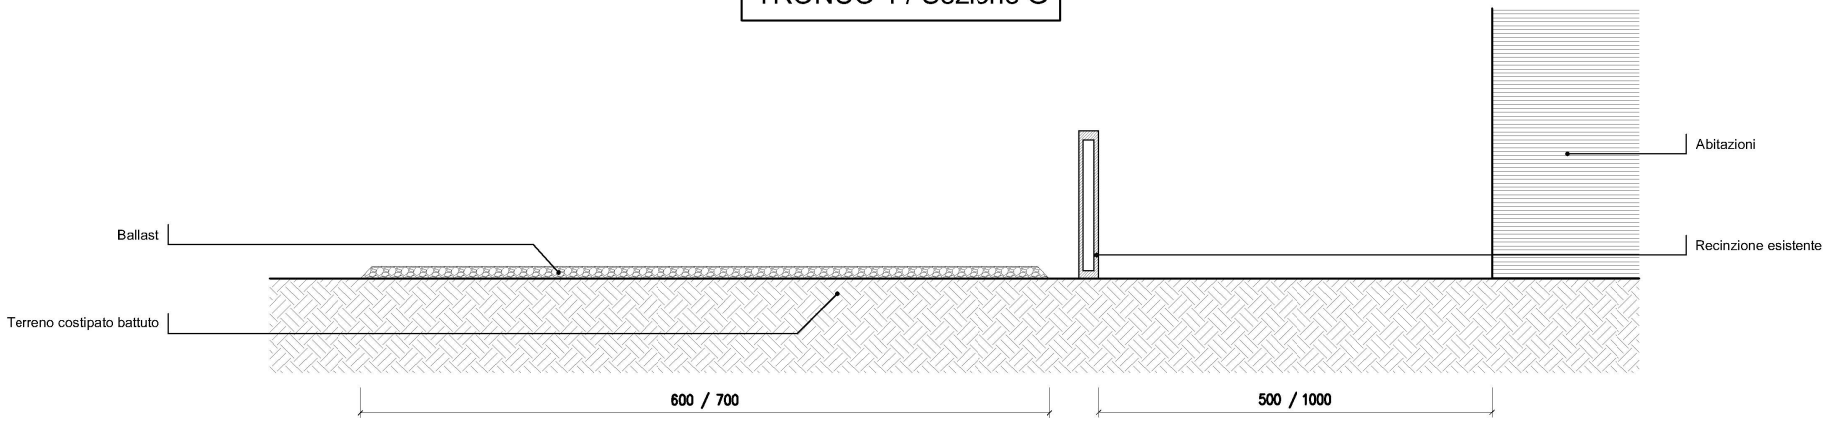

SDF

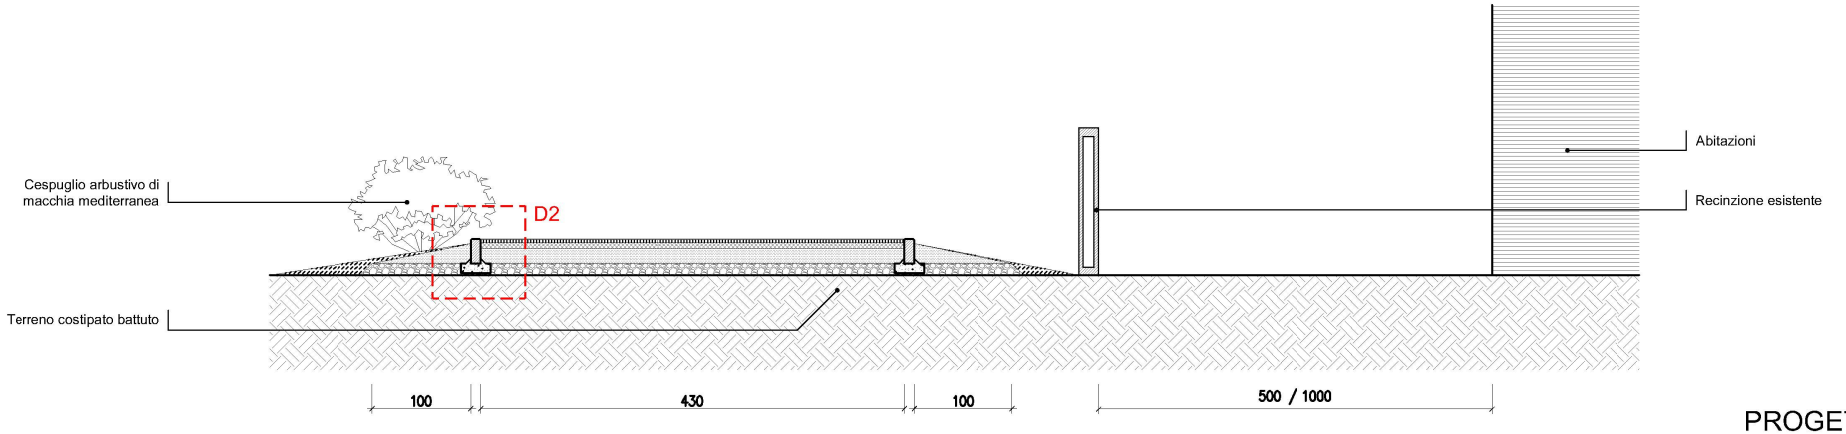

PROGETTO

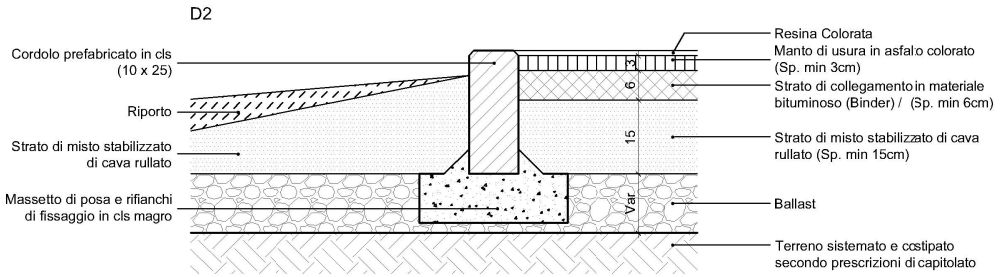

DETTAGLIO

TRONCO 1 / Sezione H

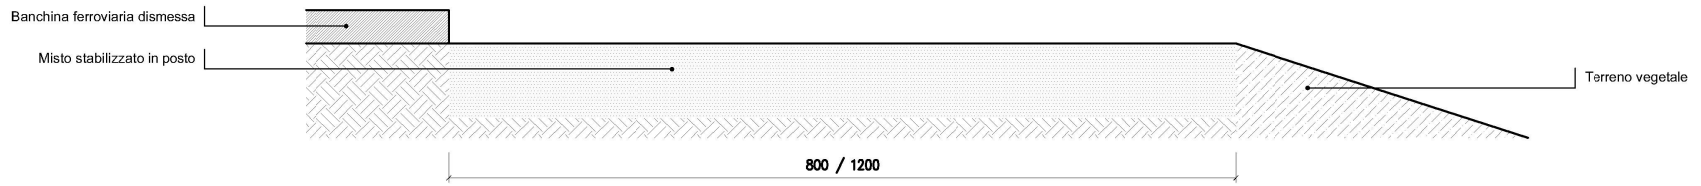

SDF

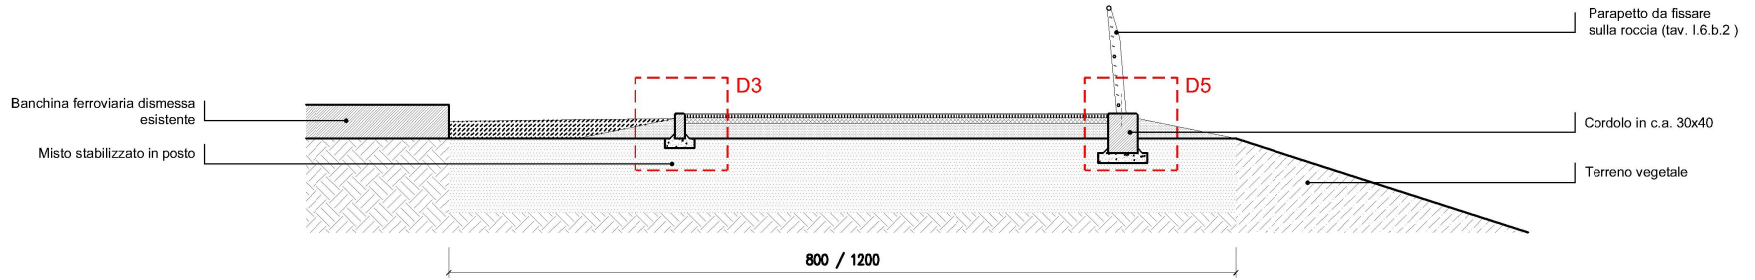

PROGETTO

D3

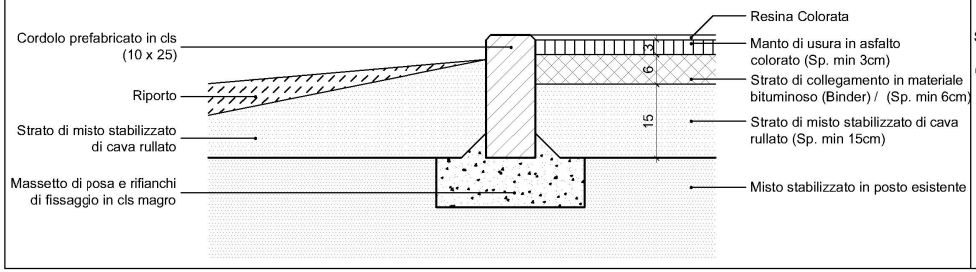

D5

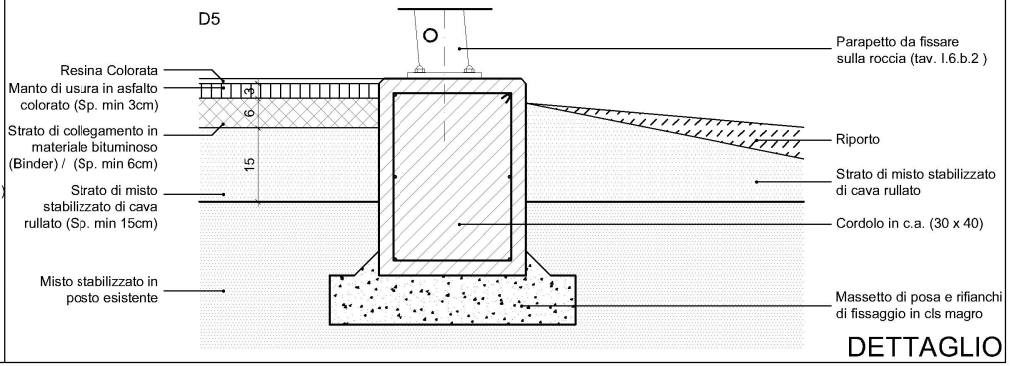

DETTAGLIO

TRONCO 1 / Ponte 01

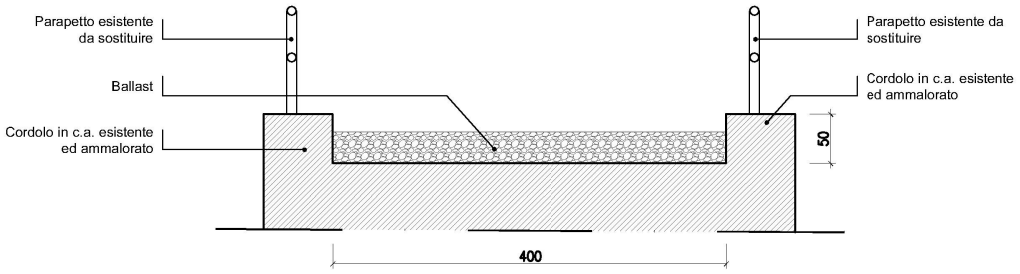

SDF

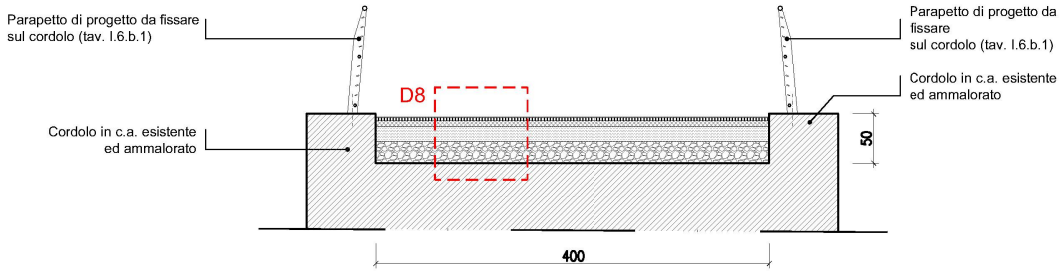

PROGETTO

D8

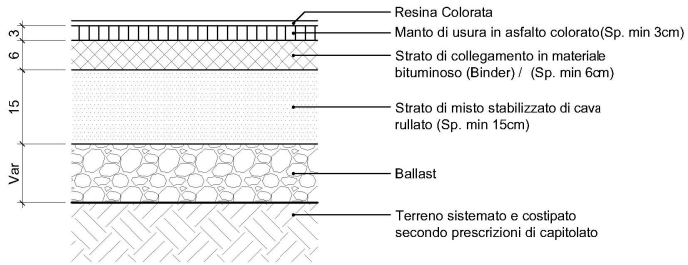

DETTAGLIO

TRONCO 1 / Ponte 02

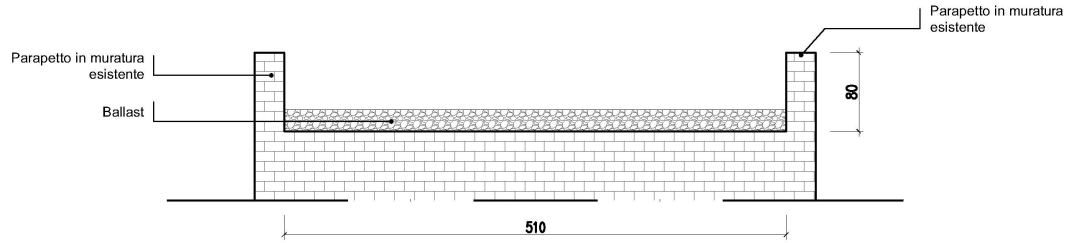

SDF

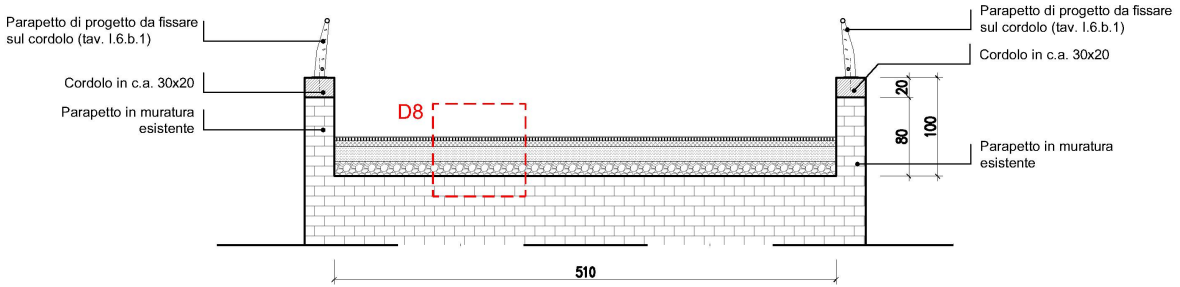

PROGETTO

D8

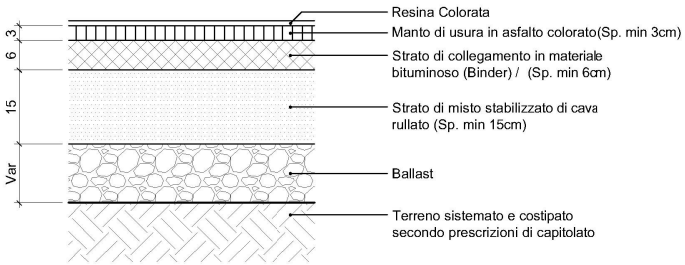

DETTAGLIO

TRONCO 1 / Ponte 03

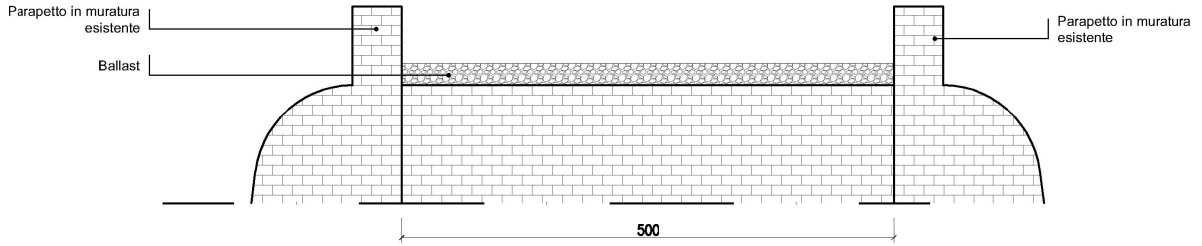

SDF

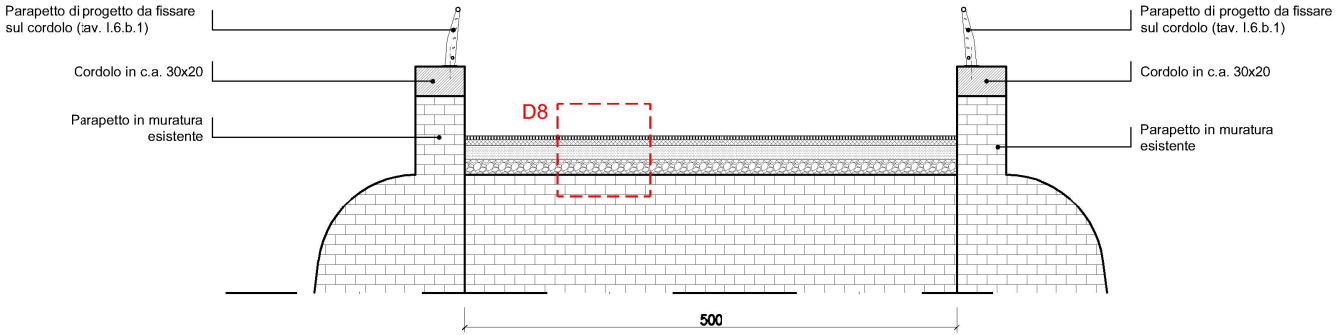

PROGETTO

D8

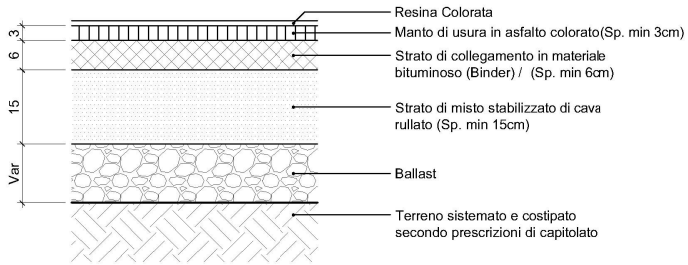

DETTAGLIO

TRONCO 1 / Ponte 04

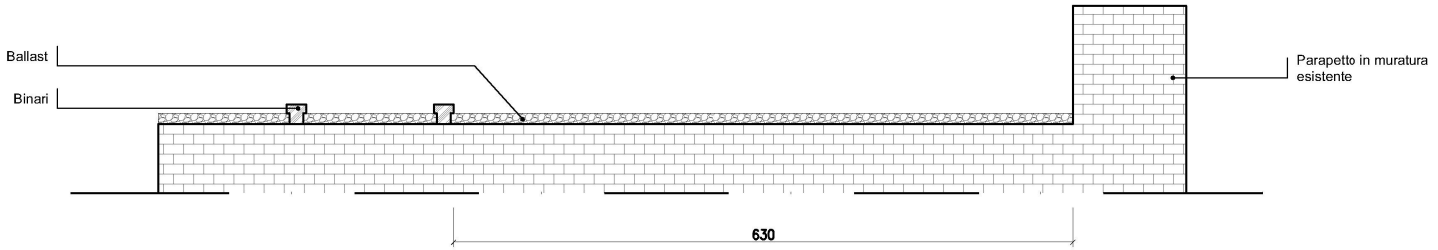

SDF

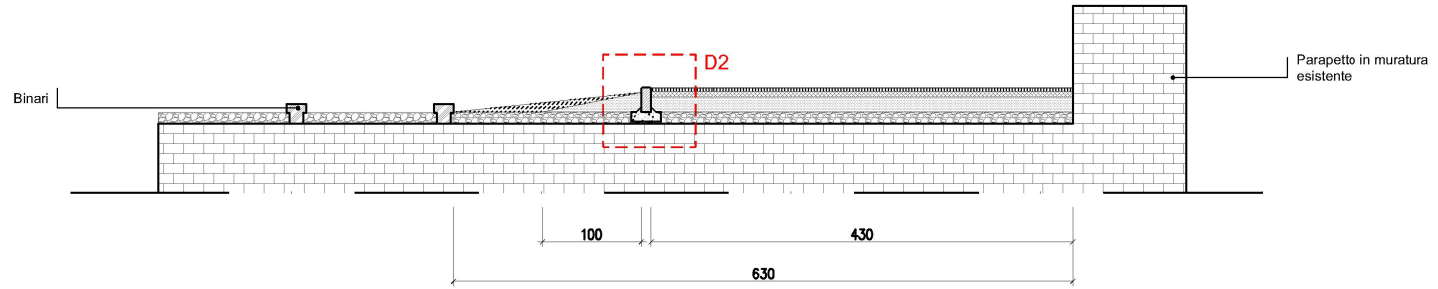

PROGETTO

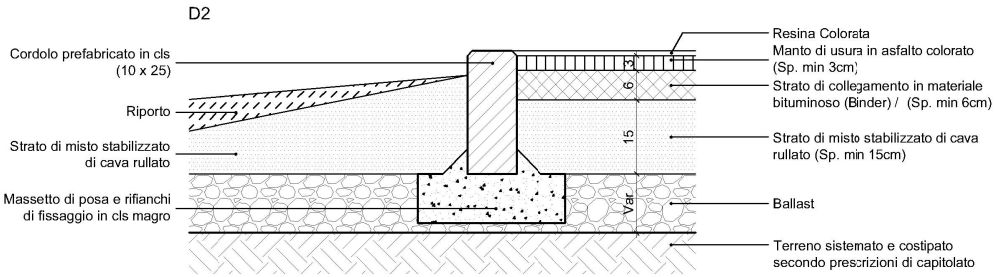

DETTAGLIO

TRONCO 2 / Sezione A

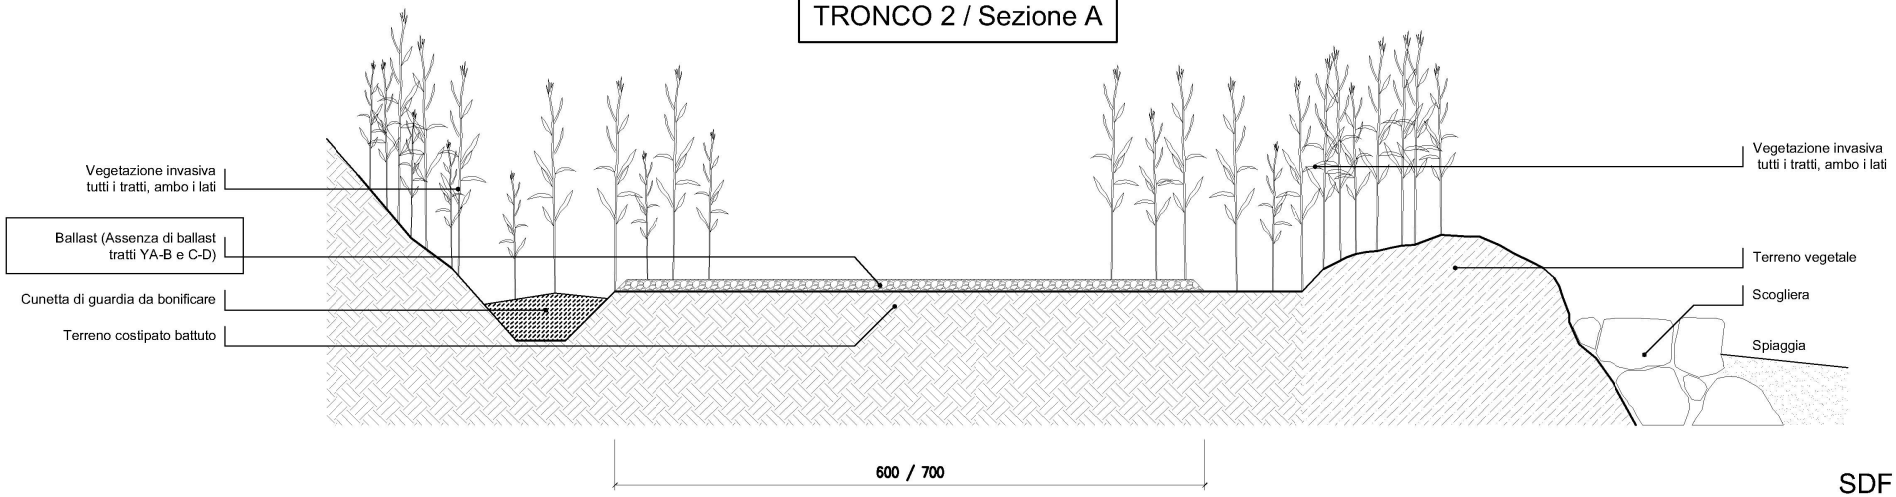

SDF

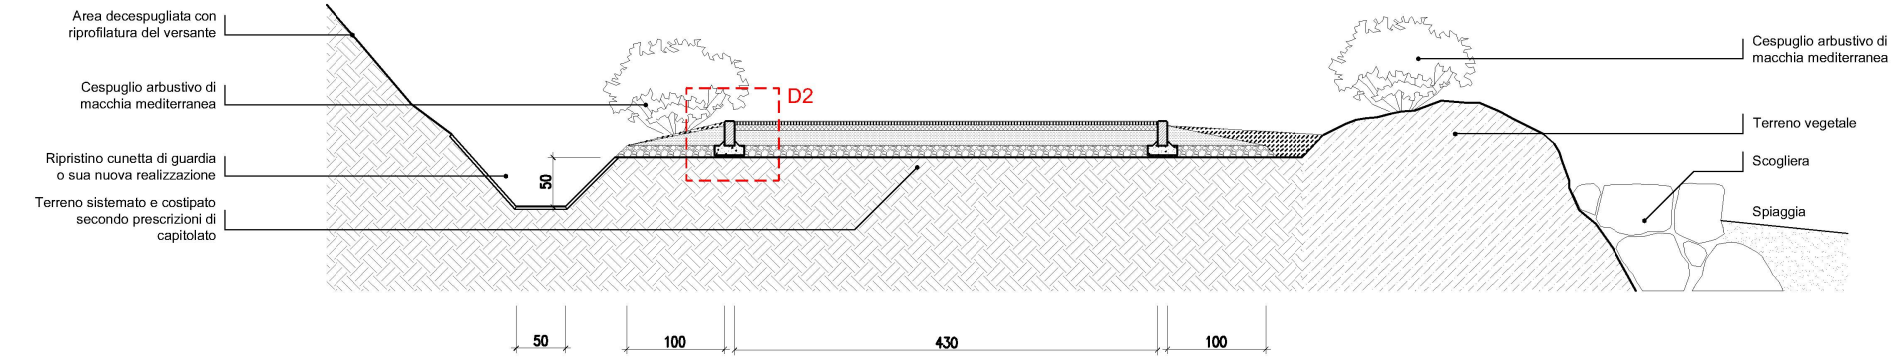

PROGETTO

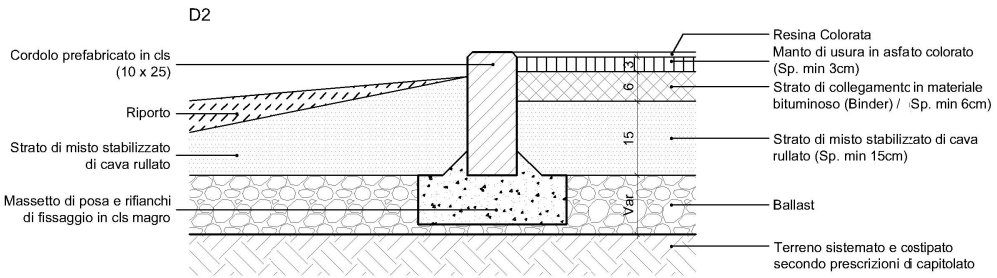

DETTAGLIO

TRONCO 2 / Sezione B

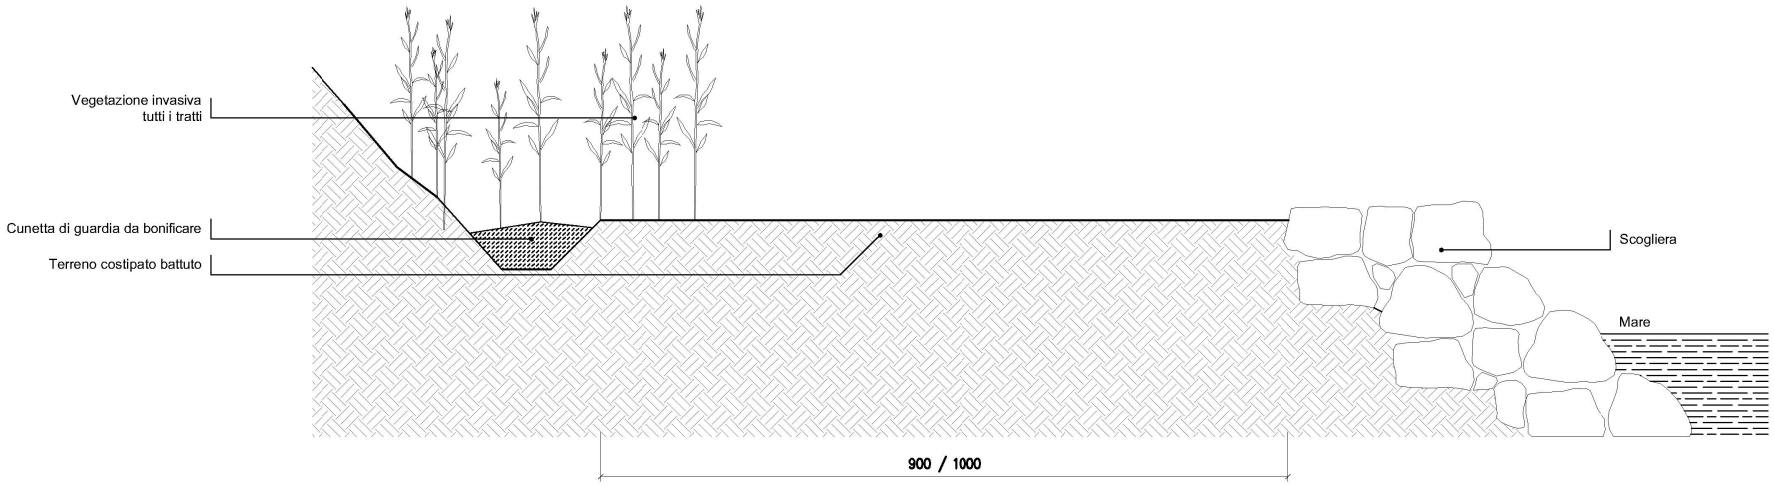

SDF

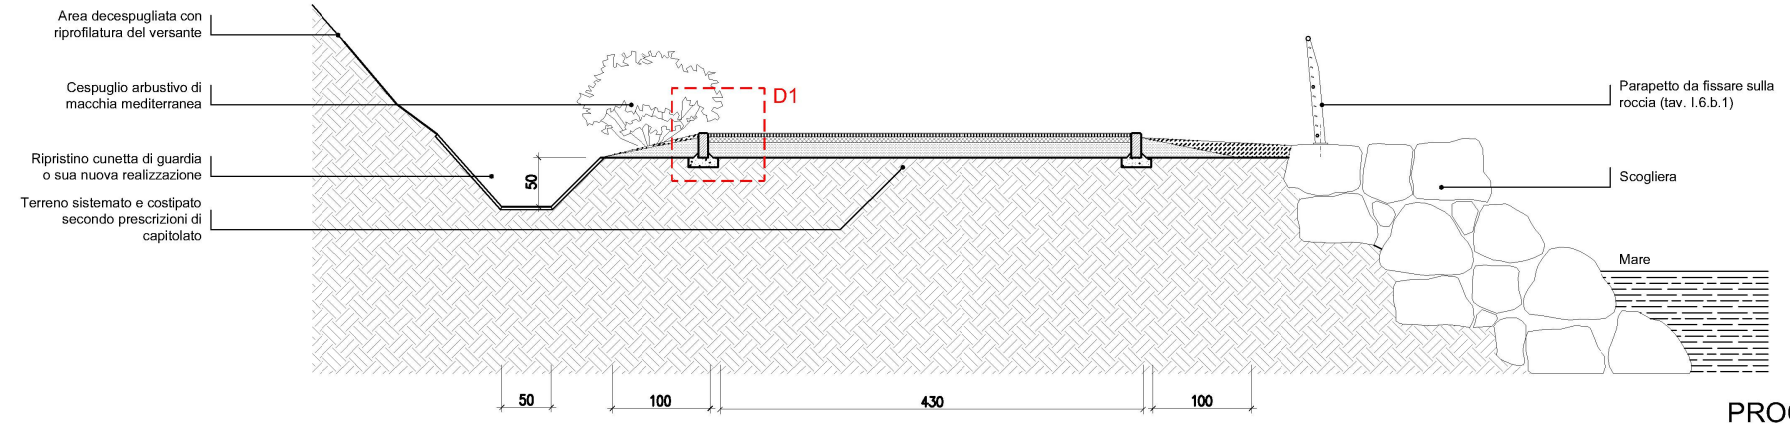

PROGETTO

D1

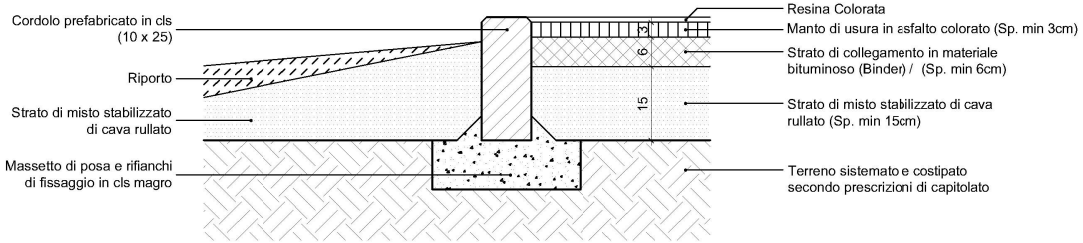

DETTAGLIO

TRONCO 2 / Sezione C

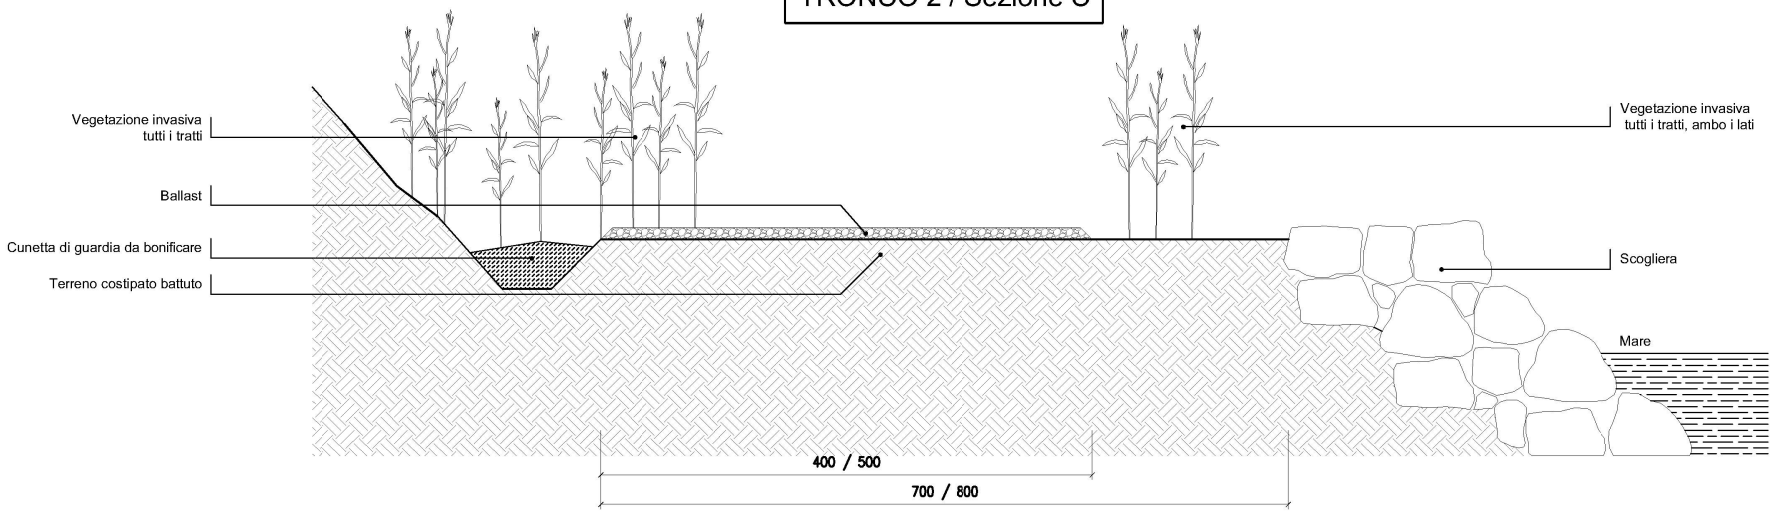

SDF

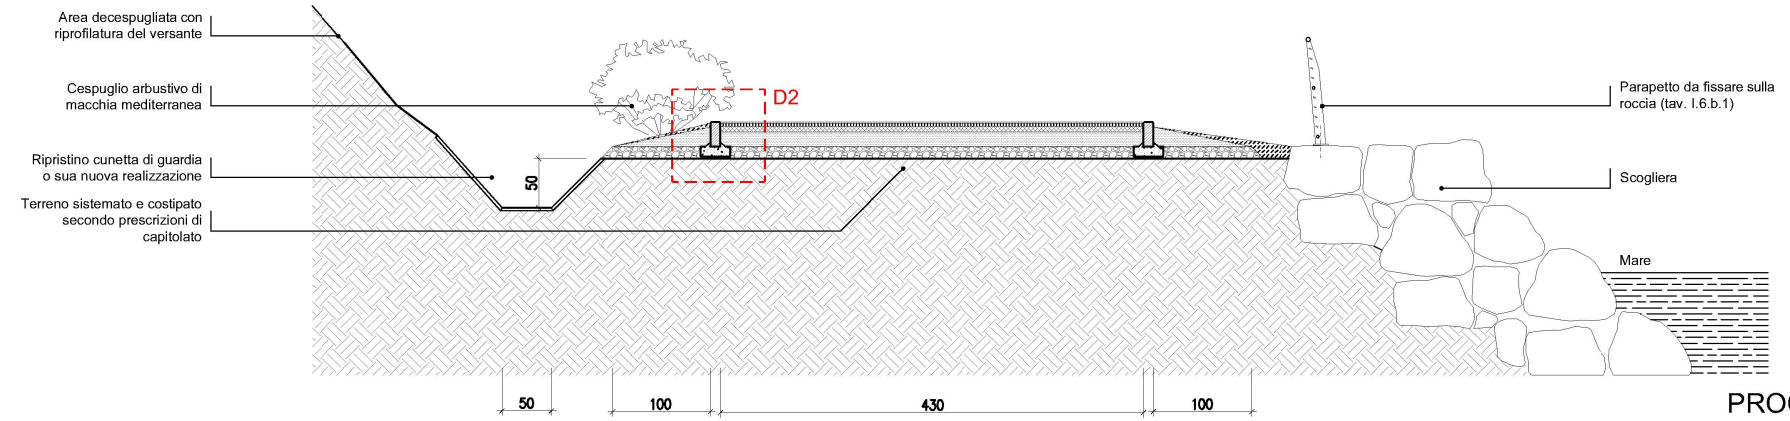

PROGETTO

D2

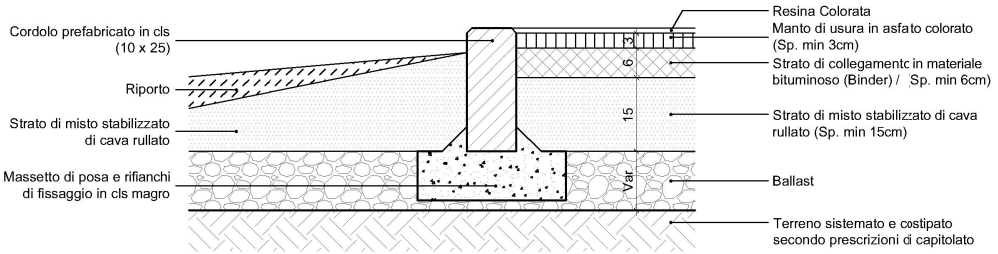

DETTAGLIO

TRONCO 2 / Sezione D

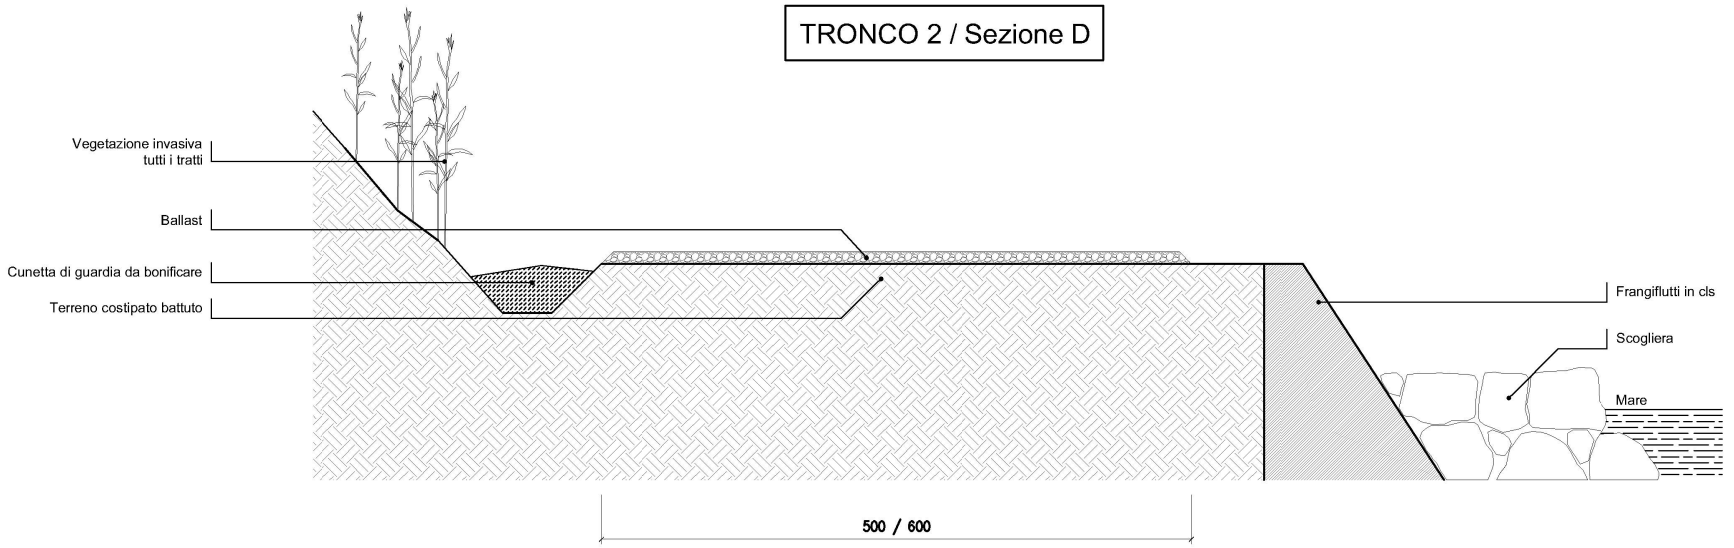

SDF

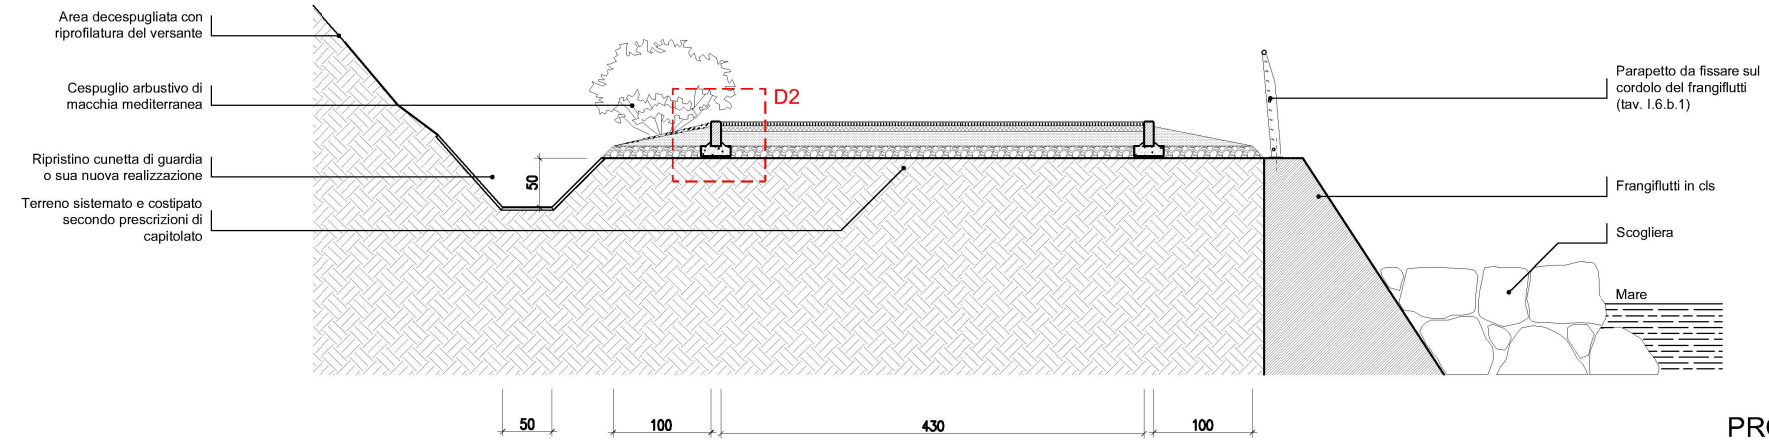

PROGETTO

D2

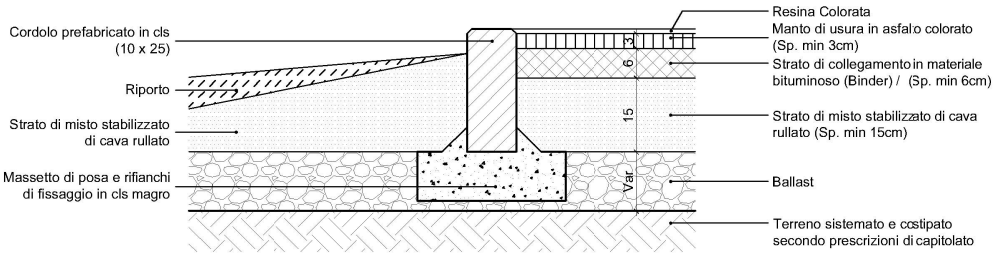

DETTAGLIO

TRONCO 2 / Sezione E

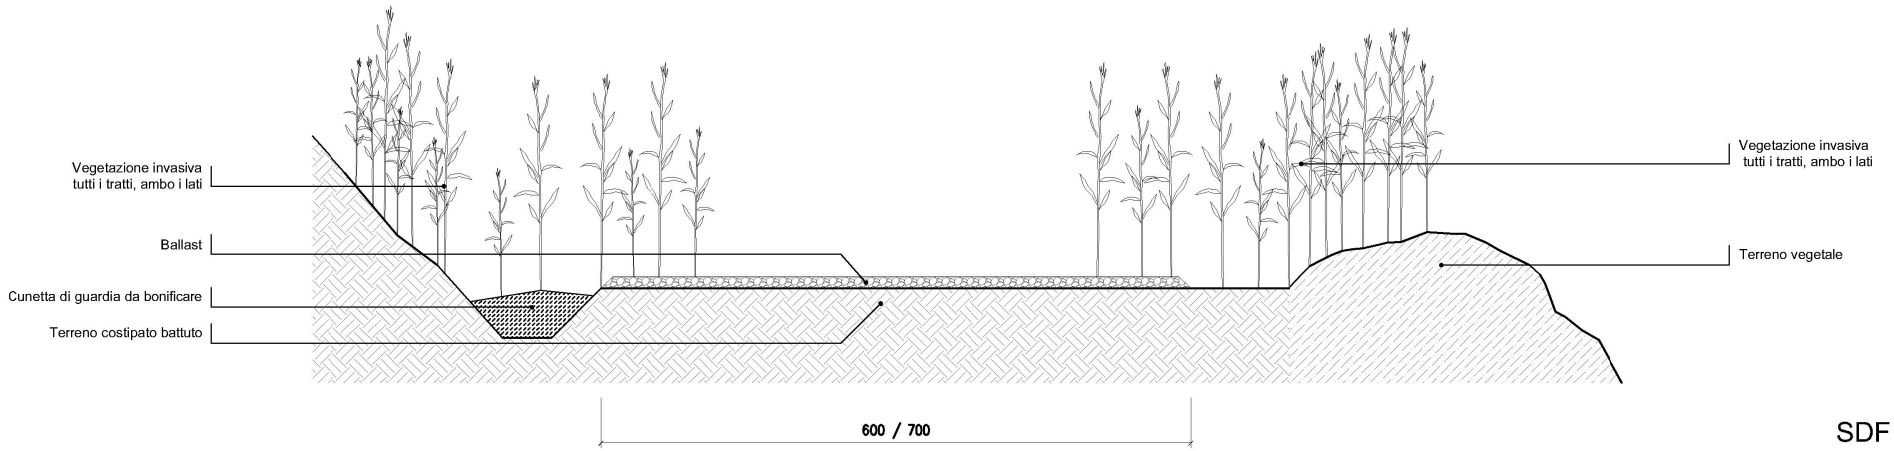

SDF

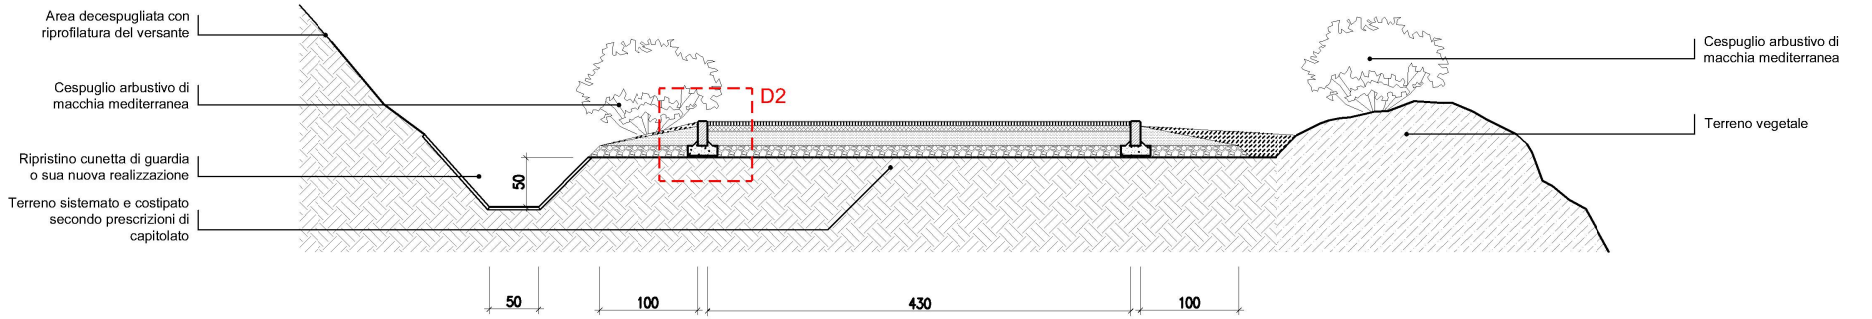

PROGETTO

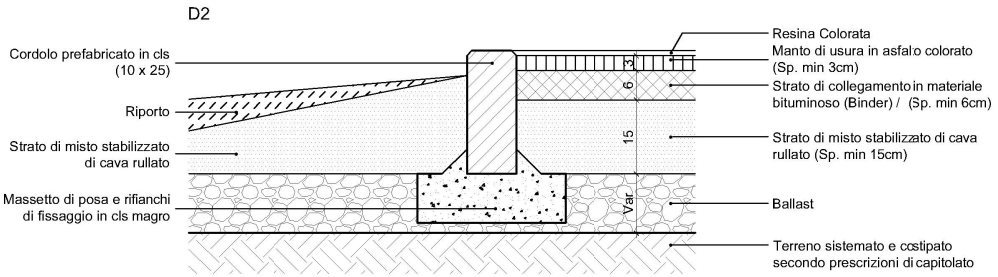

DETTAGLIO

TRONCO 2 / Sezione F

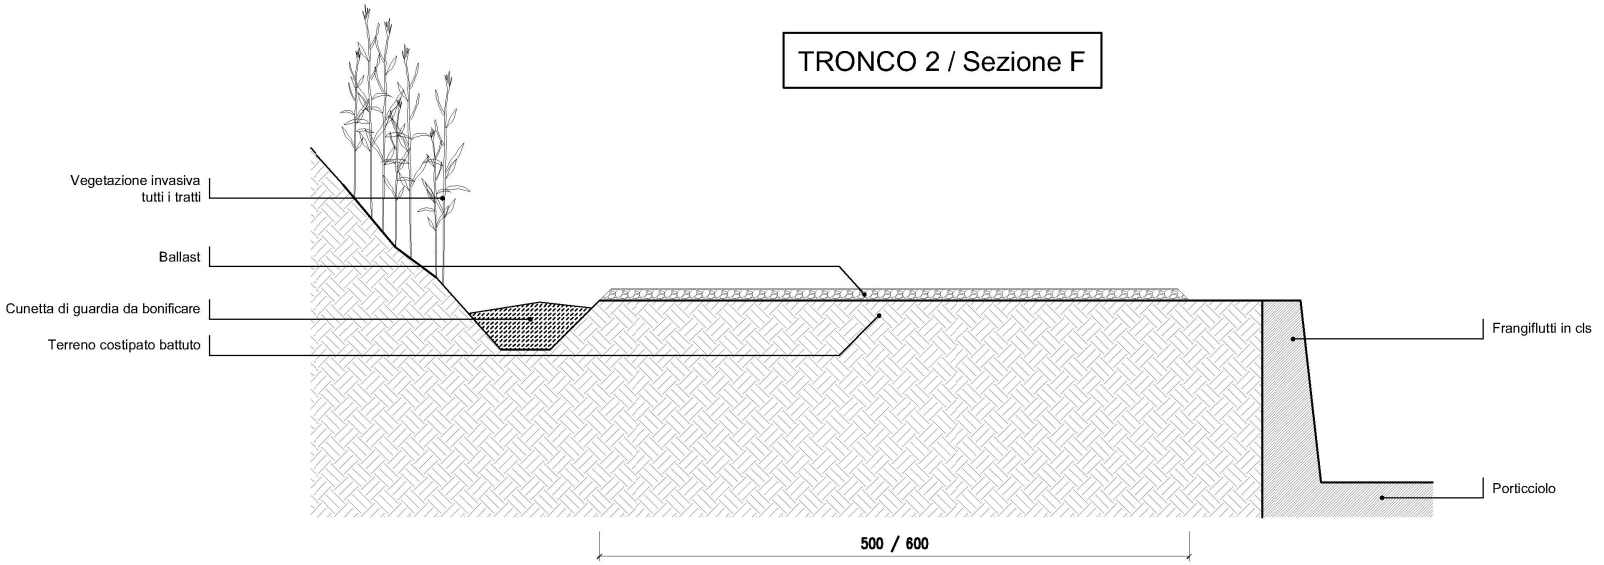

SDF

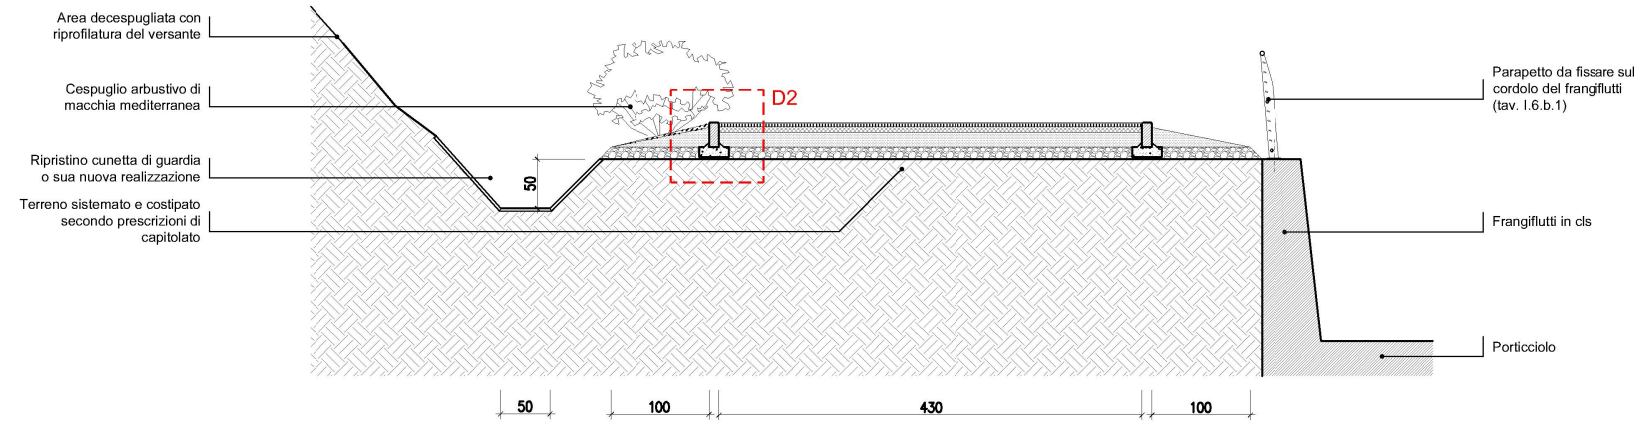

PROGETTO

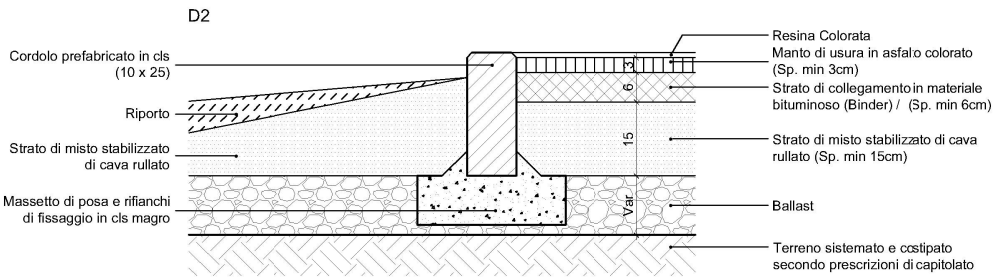

DETTAGLIO

TRONCO 2 / Sezione G

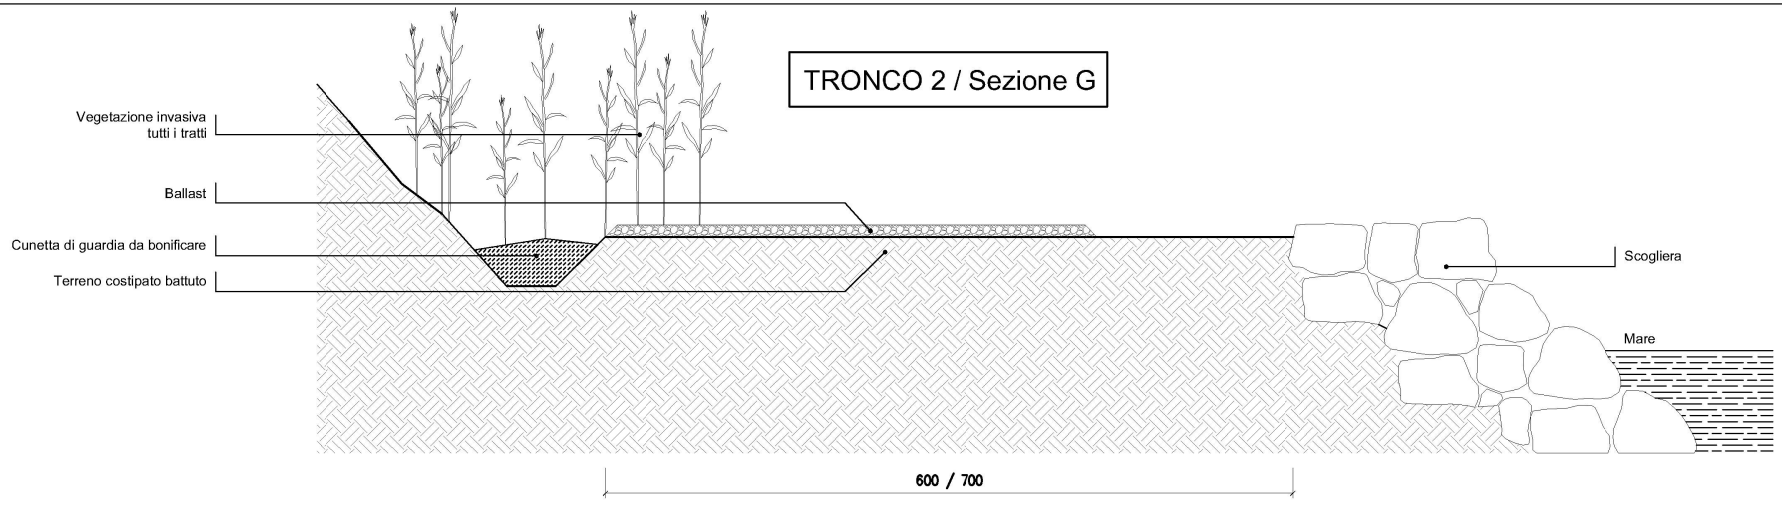

SDF

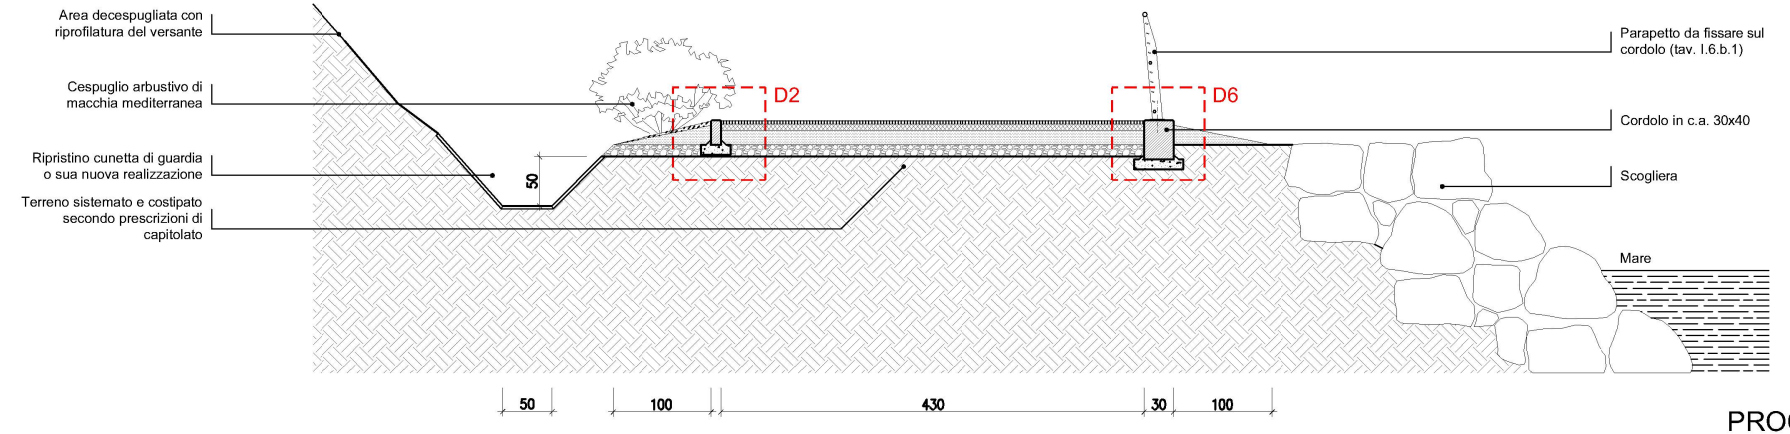

PROGETTO

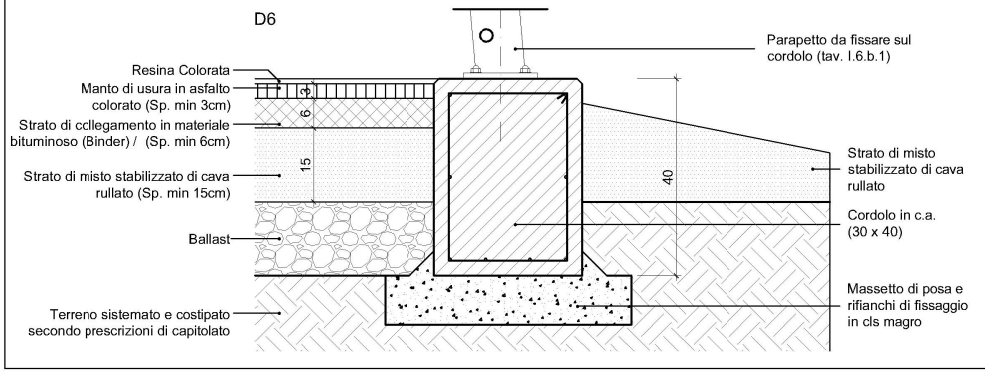

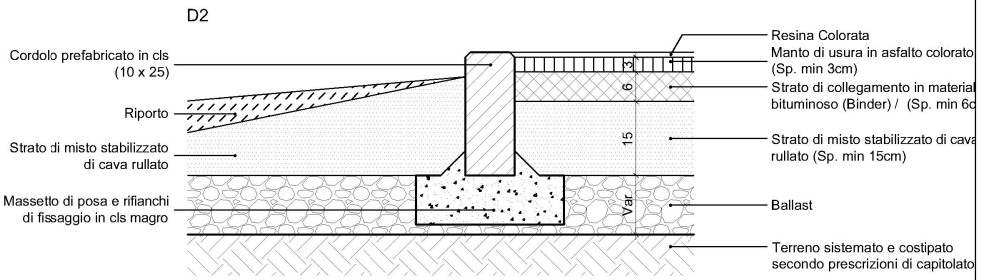

DETTAGLIO

TRONCO 2 / Ponte 01-02-06

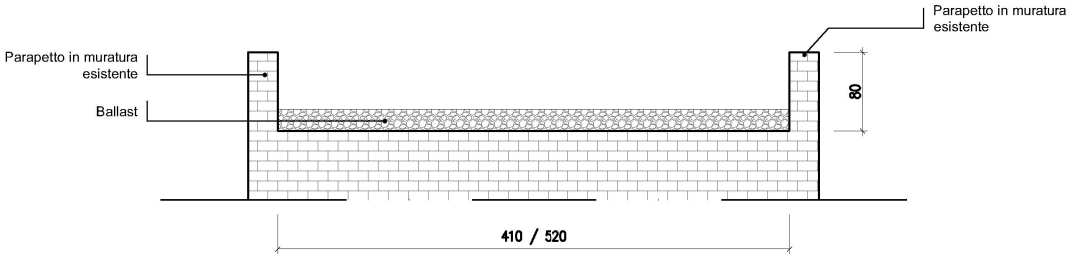

SDF

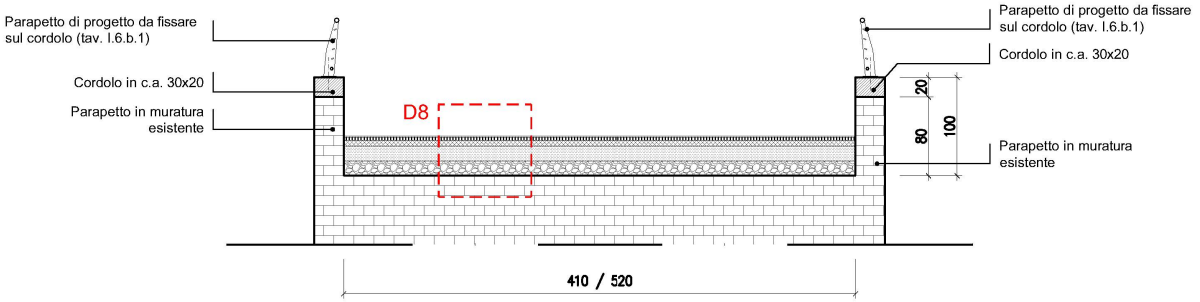

PROGETTO

D8

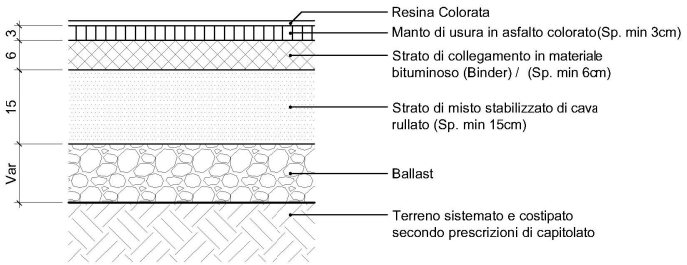

DETTAGLIO

TRONCO 2 / Ponte 03

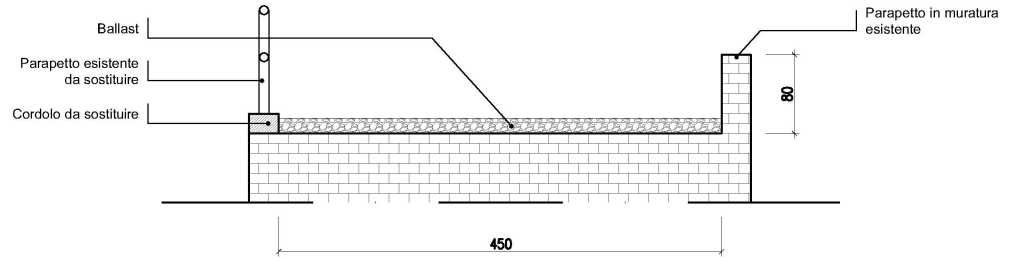

SDF

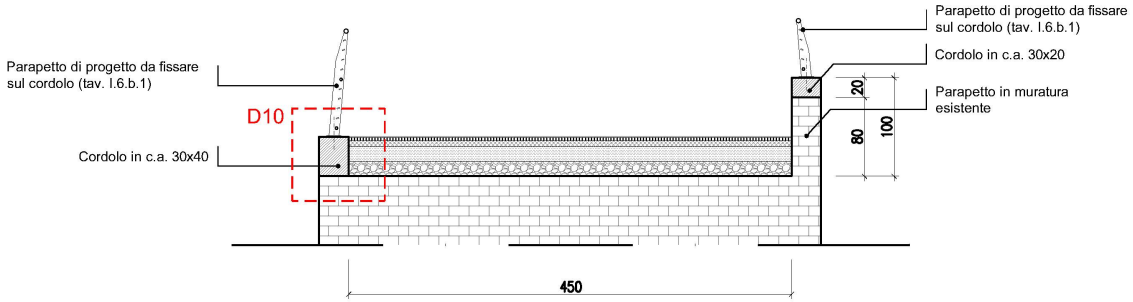

PROGETTO

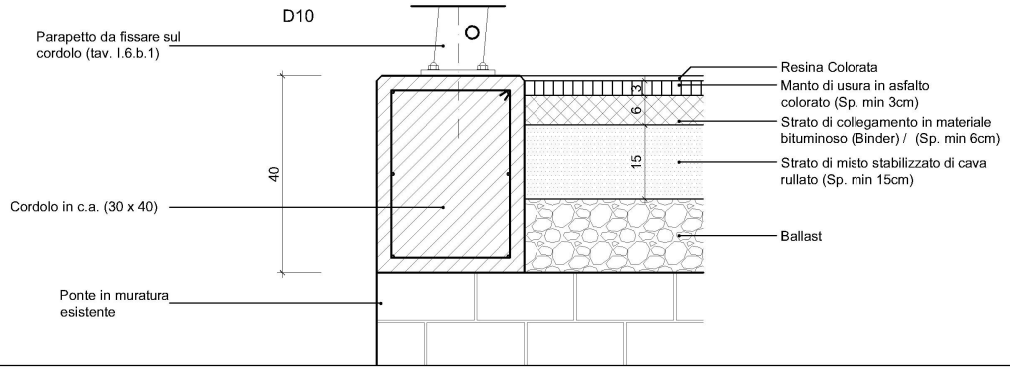

DETTAGLIO

TRONCO 2 / Ponte 04

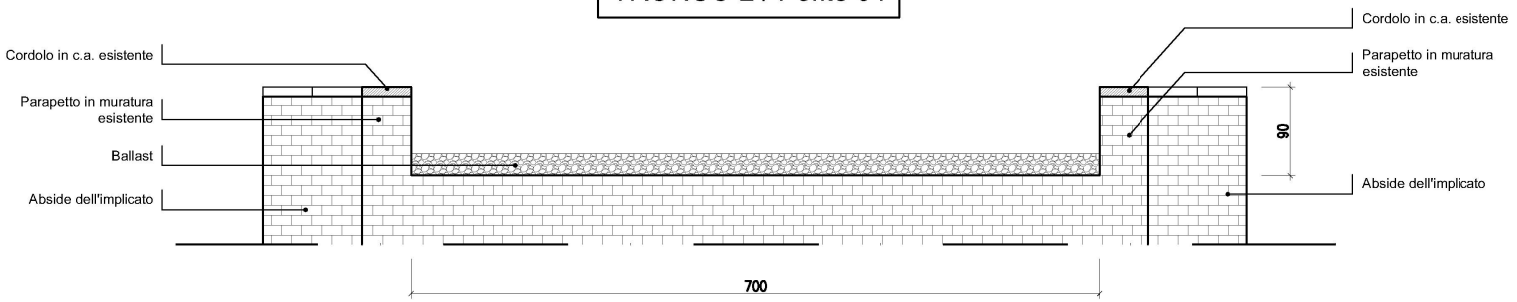

SDF

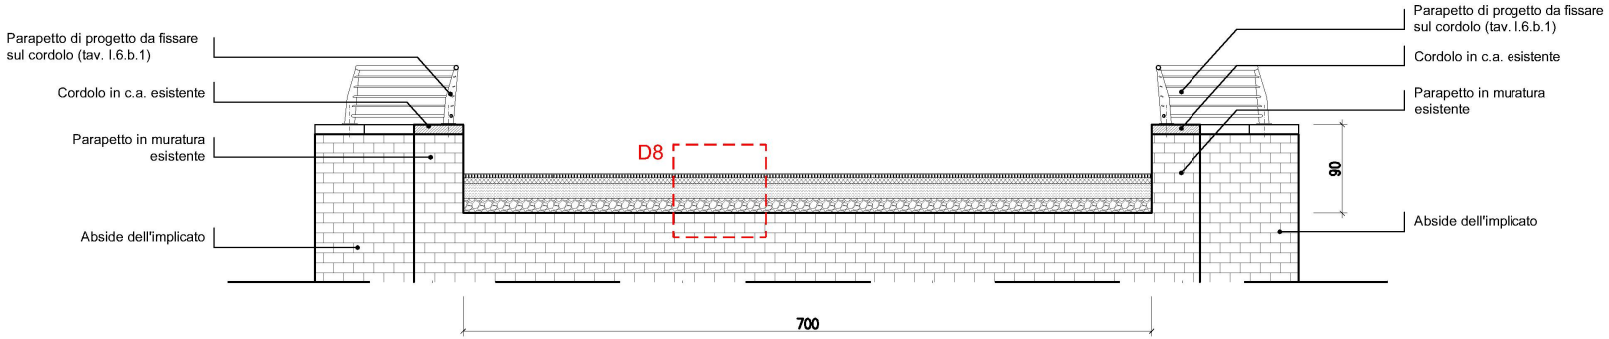

PROGETTO

D8

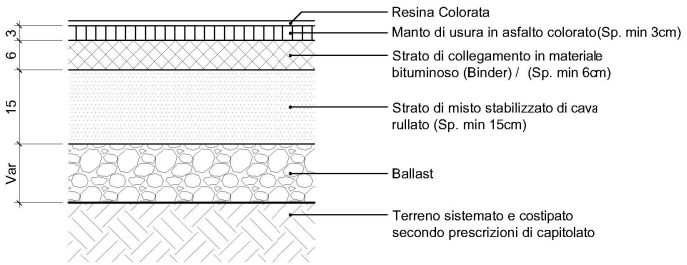

DETTAGLIO

TRONCO 2 / Ponte 05

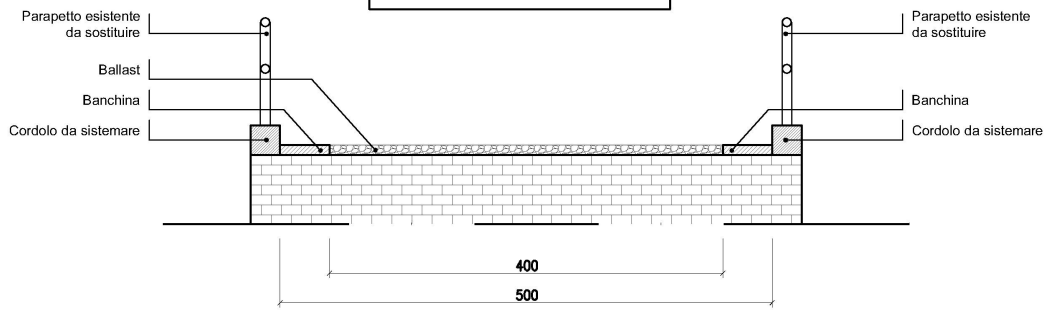

SDF

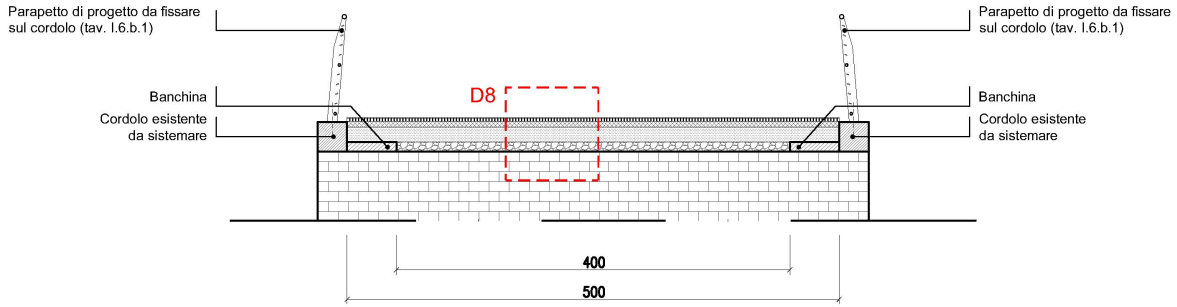

PROGETTO

D8

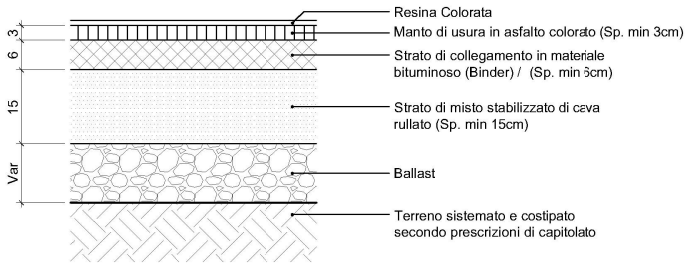

DETTAGLIO

TRONCO 3 / Sezione A

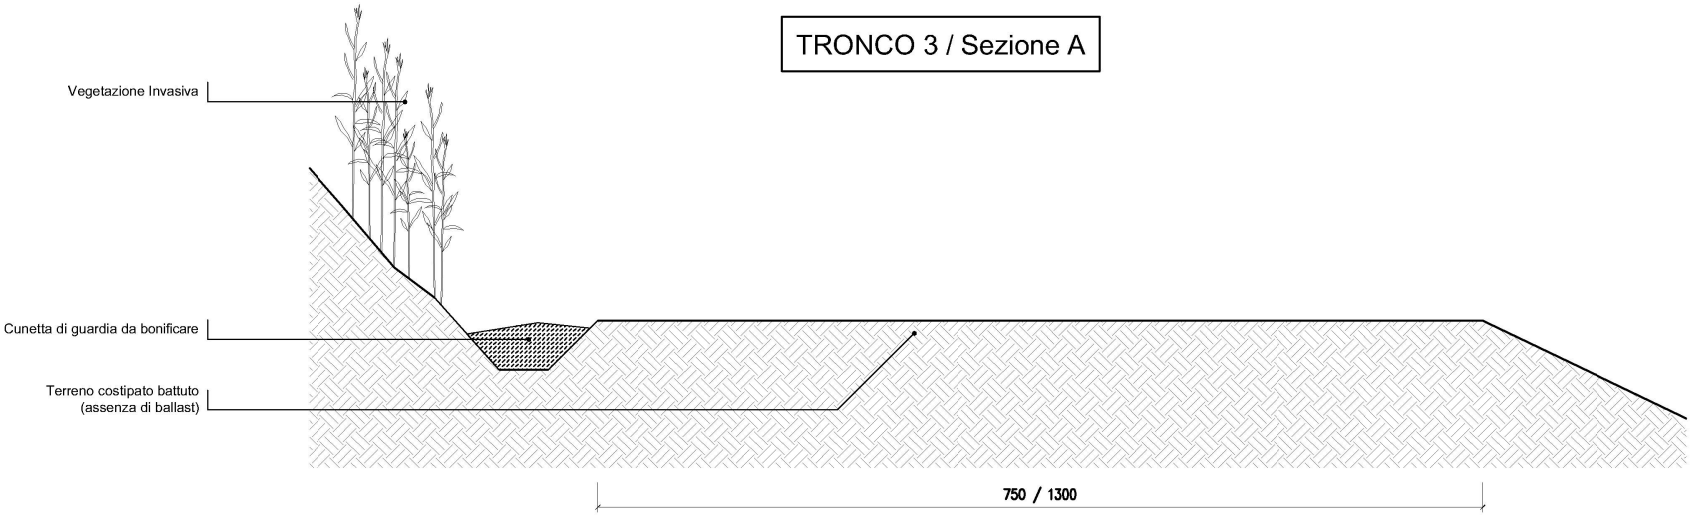

SDF

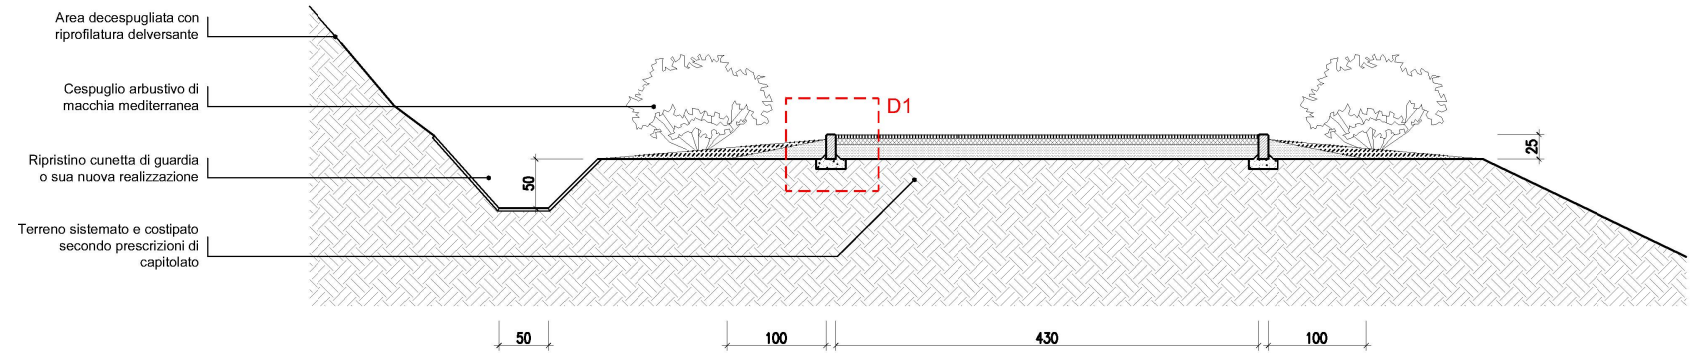

PROGETTO

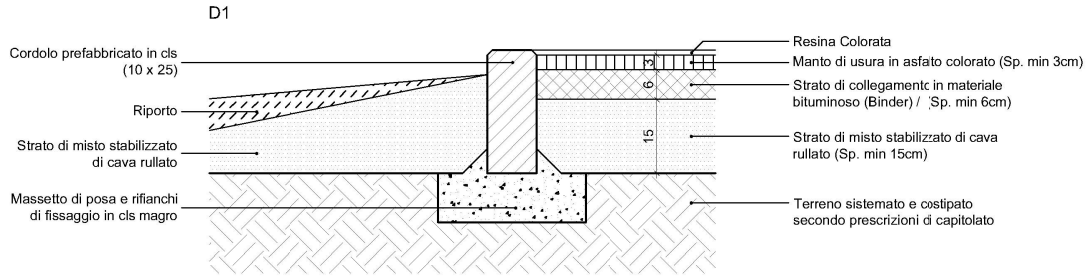

DETTAGLIO

TRONCO 3 / Sezione B

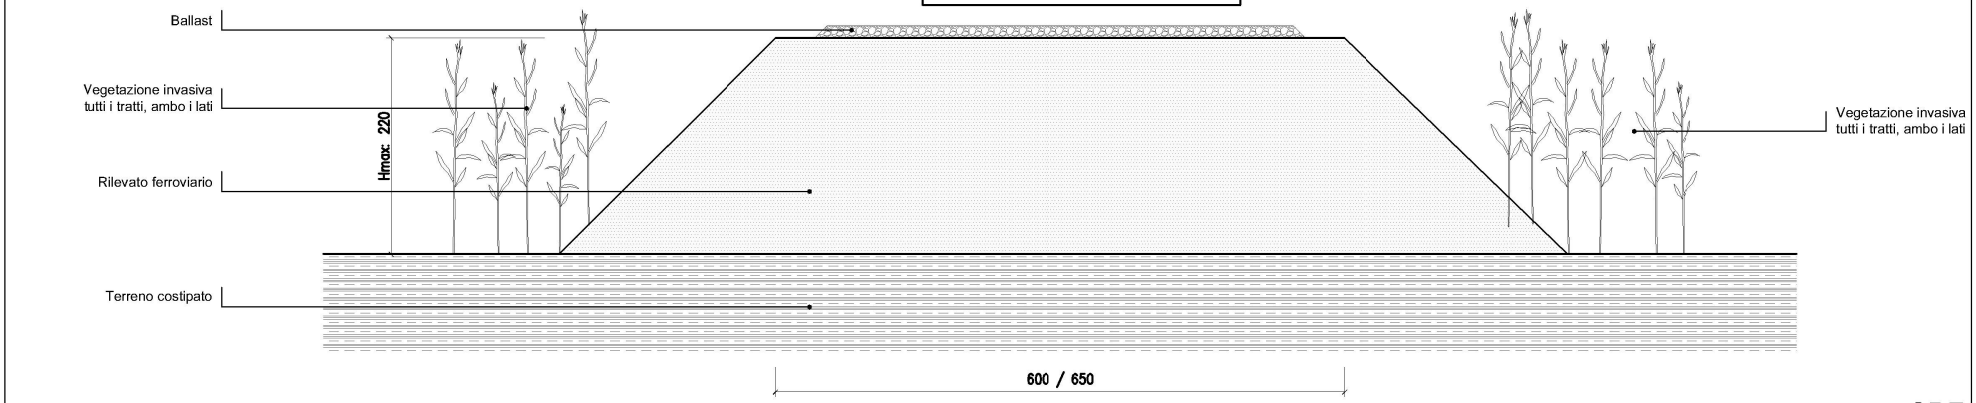

SDF

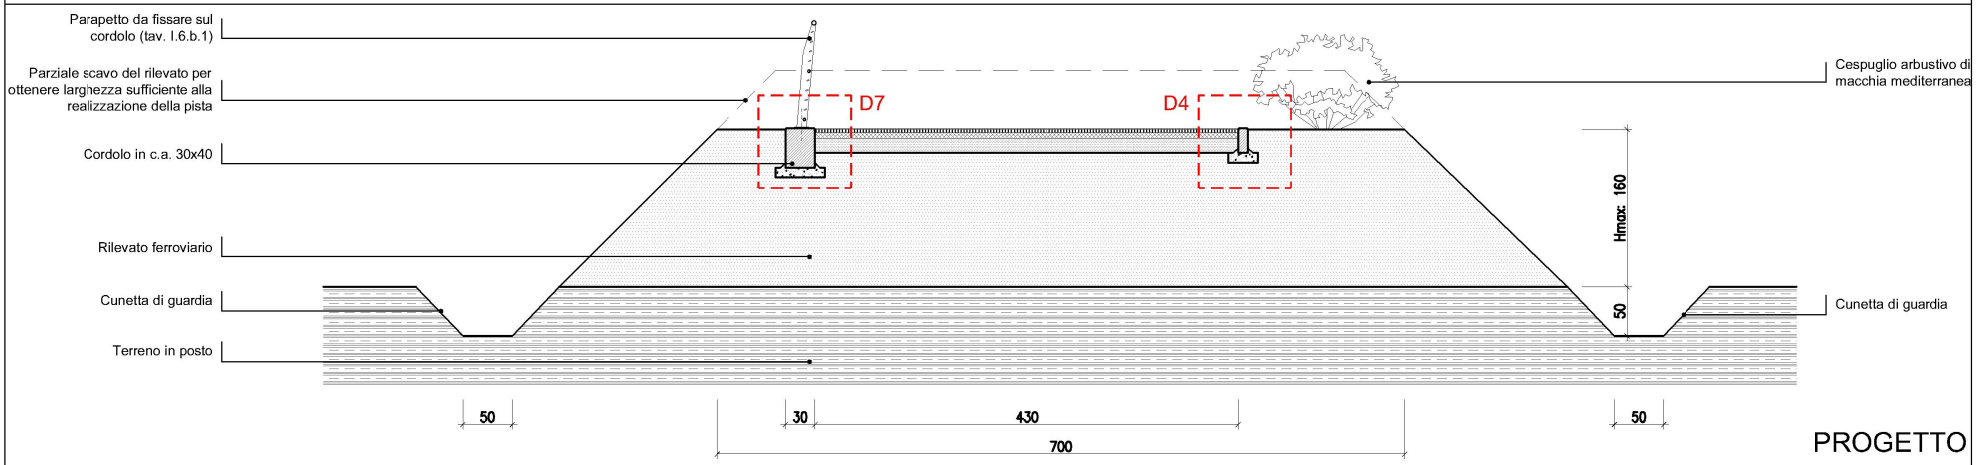

PROGETTO

D4

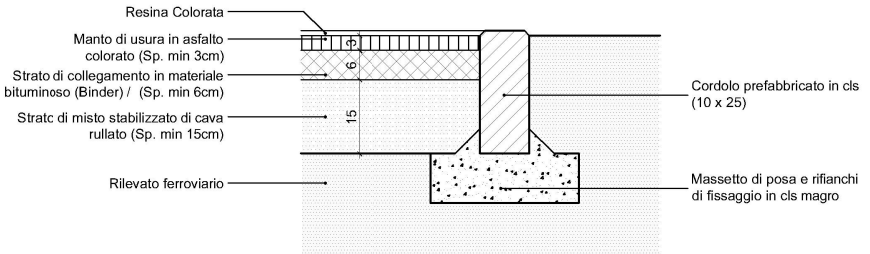

D7

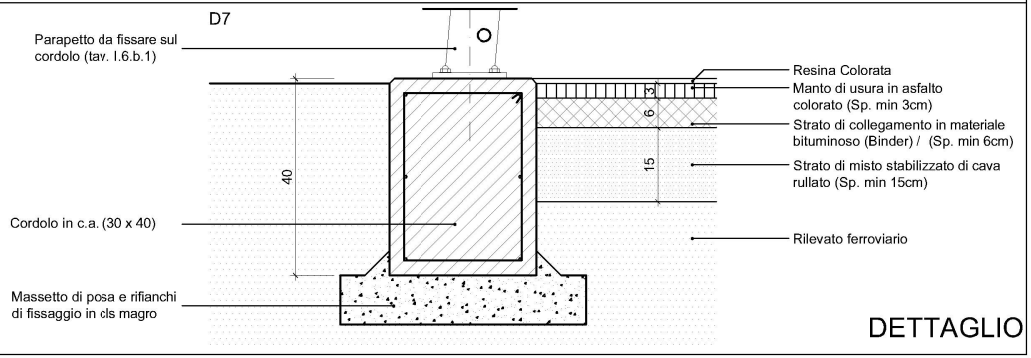

DETTAGLIO

TRONCO 3 / Sezione C

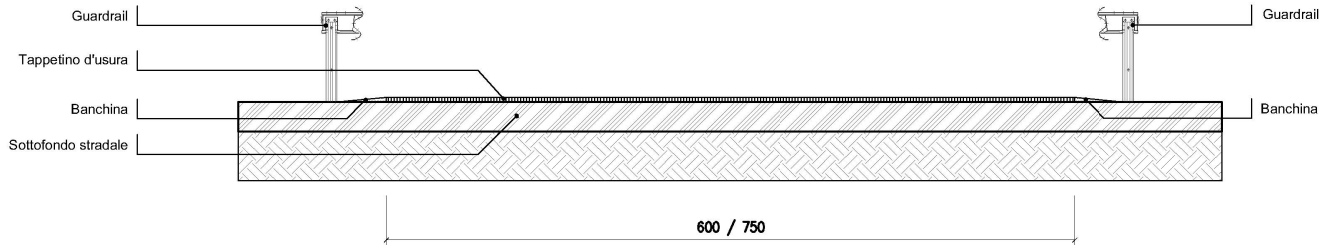

SDF

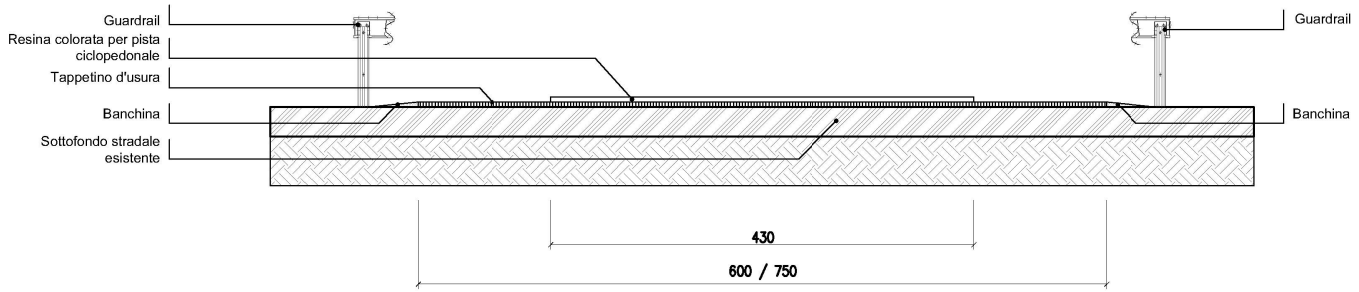

PROGETTO

TRONCO 3 / Sezione D

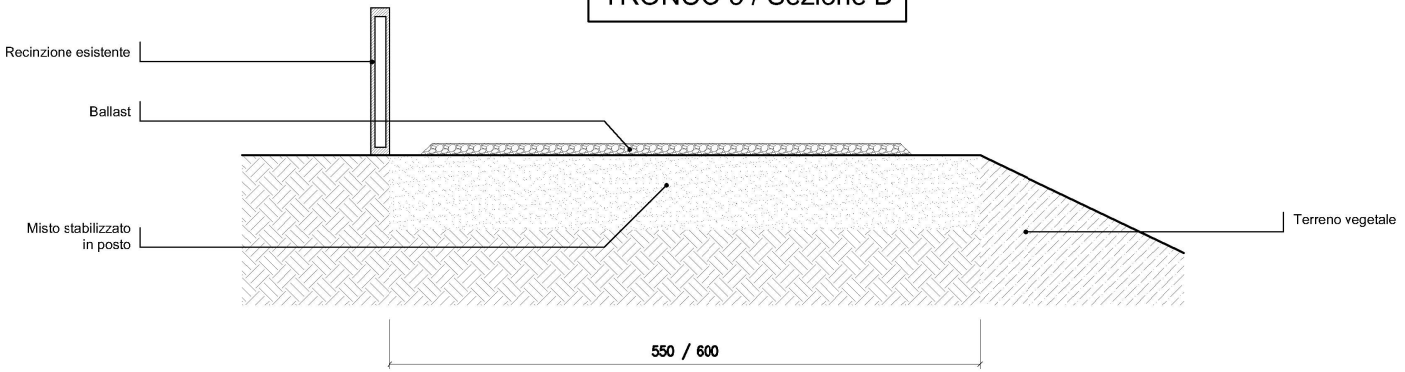

SDF

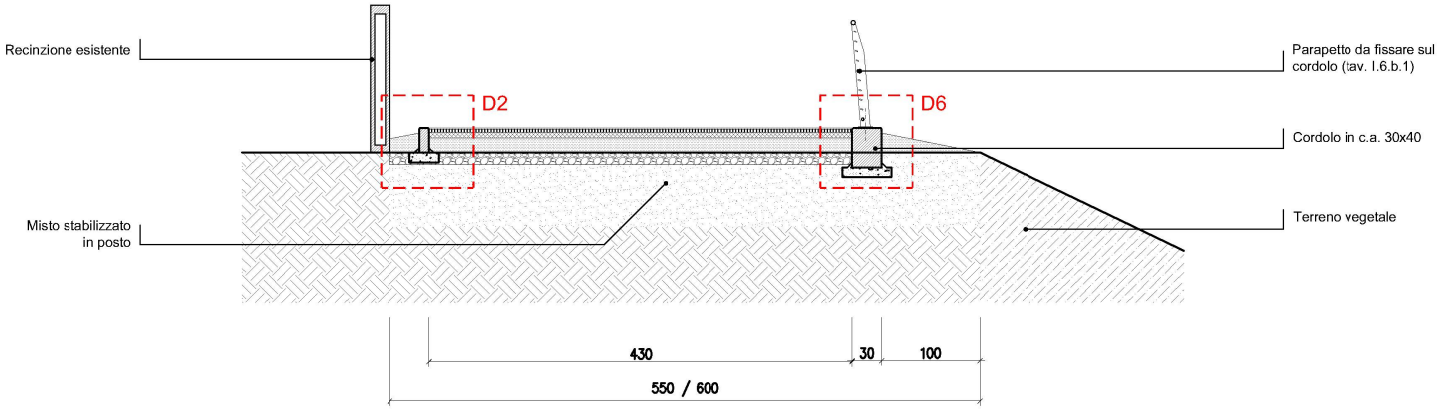

PROGETTO

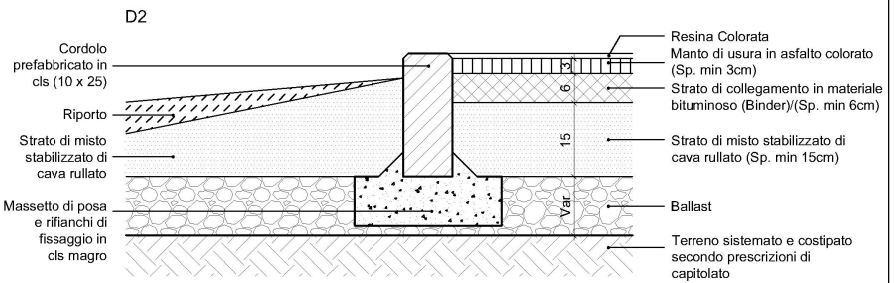

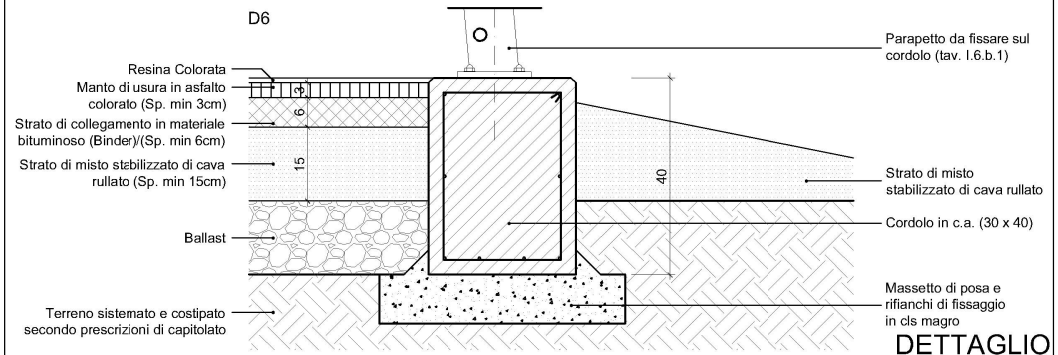

DETTAGLIO

TRONCO 3 / Sezione E

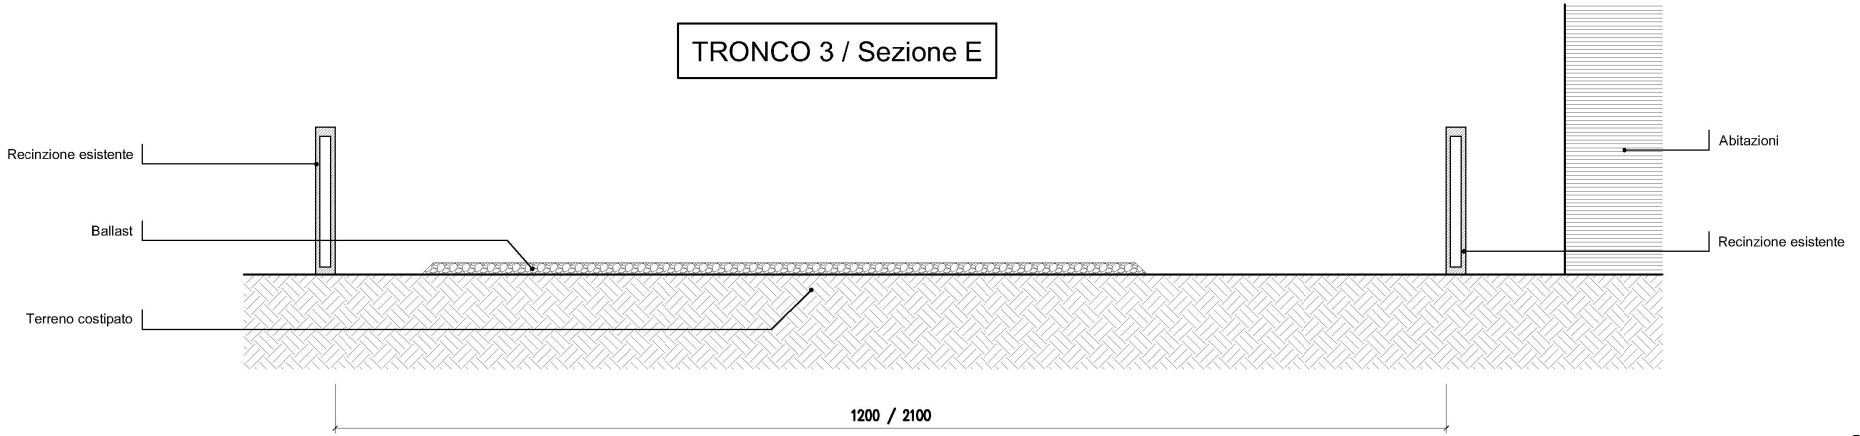

SDF

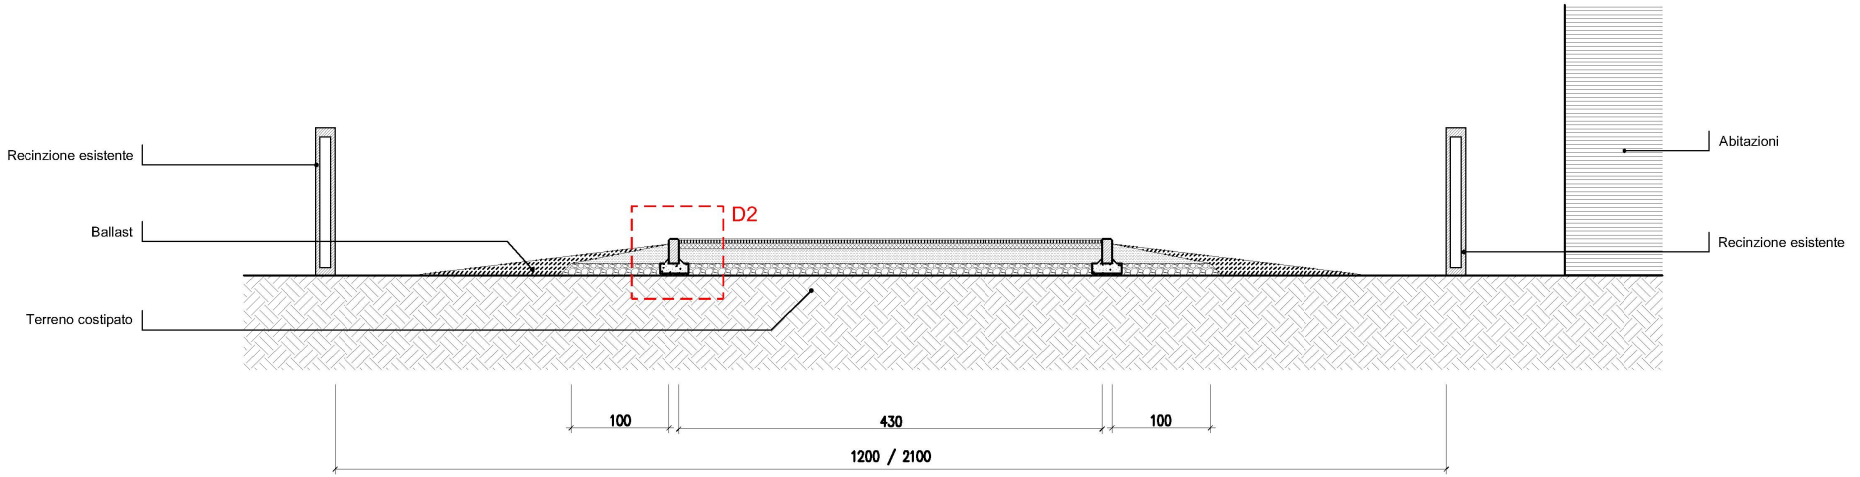

PROGETTO

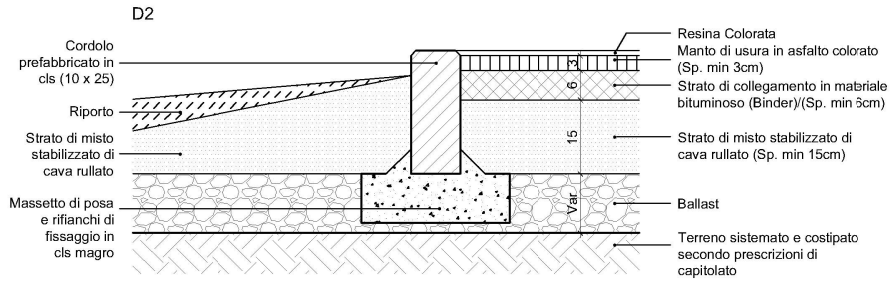

DETTAGLIO

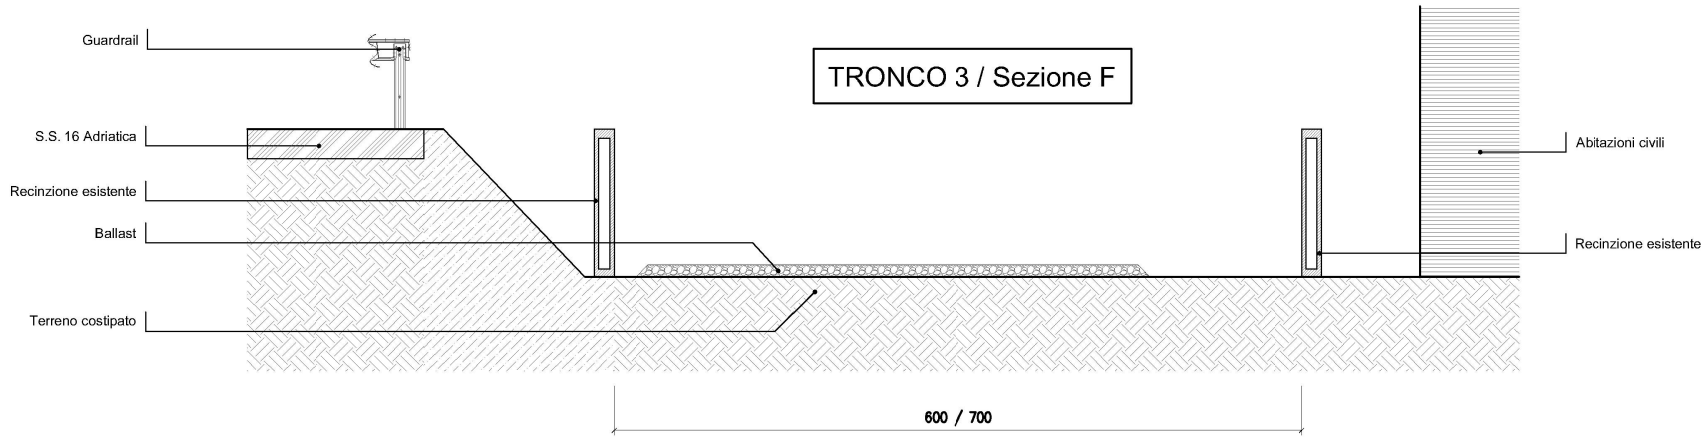

SDF

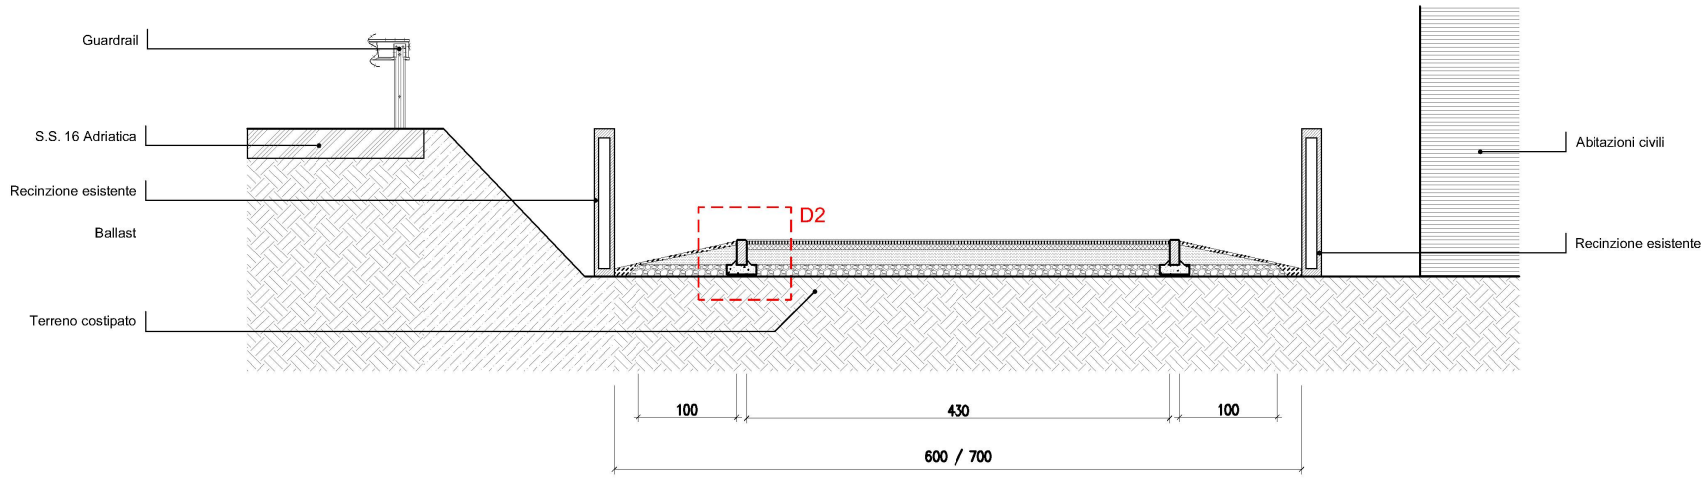

PROGETTO

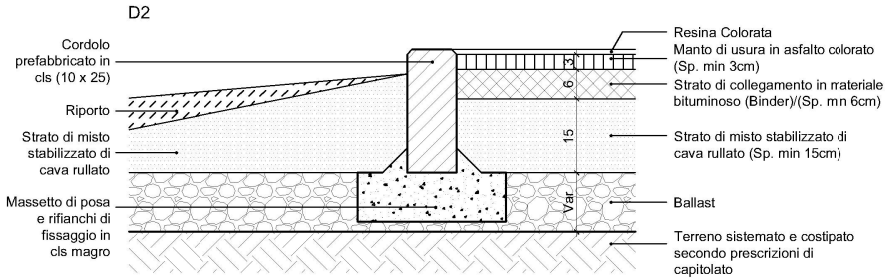

DETTAGLIO

TRONCO 3 / Ponte 1-2-3

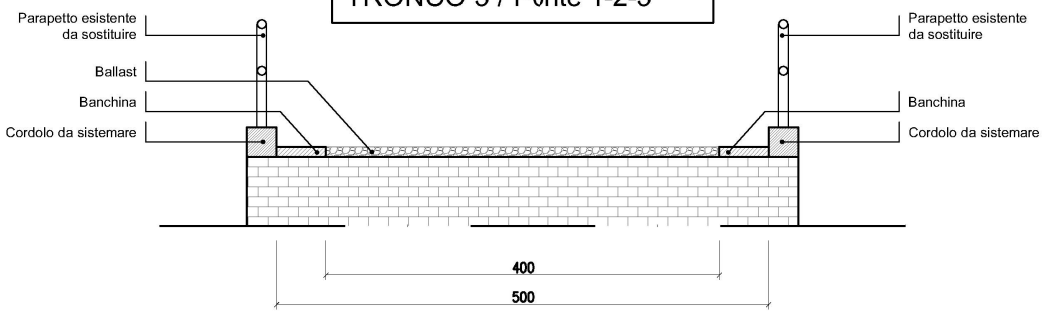

SDF

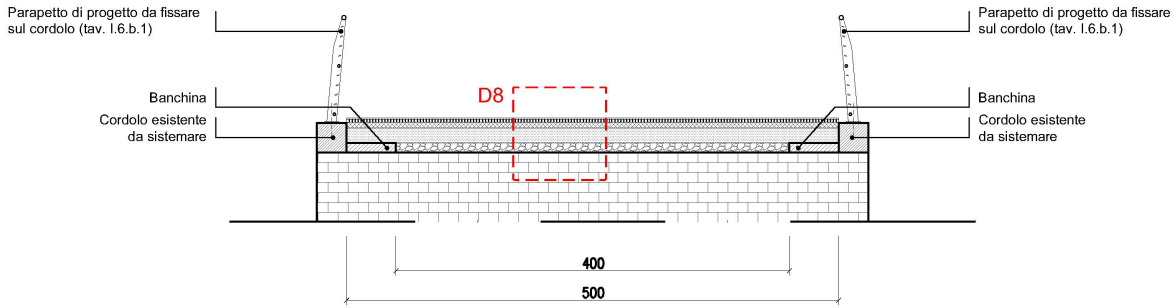

PROGETTO

D8

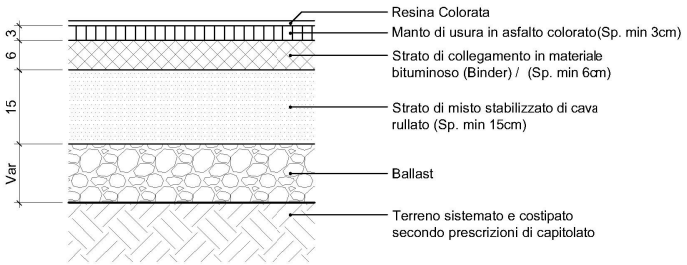

DETTAGLIO

TRONCO 3 / Ponte 4

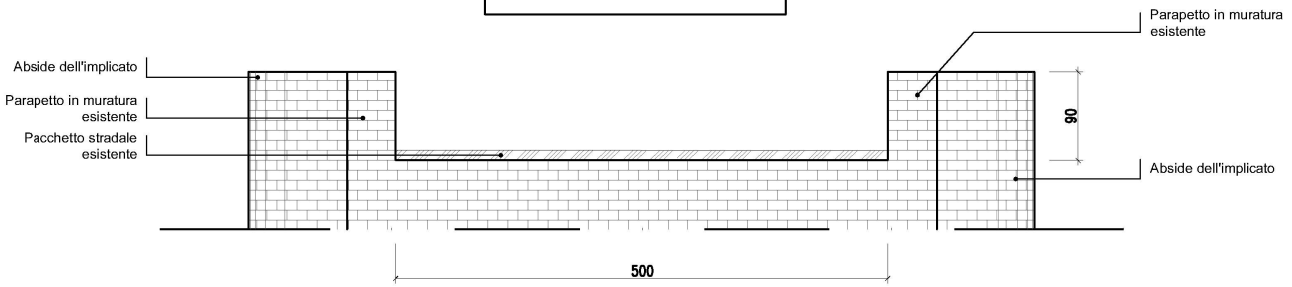

SDF

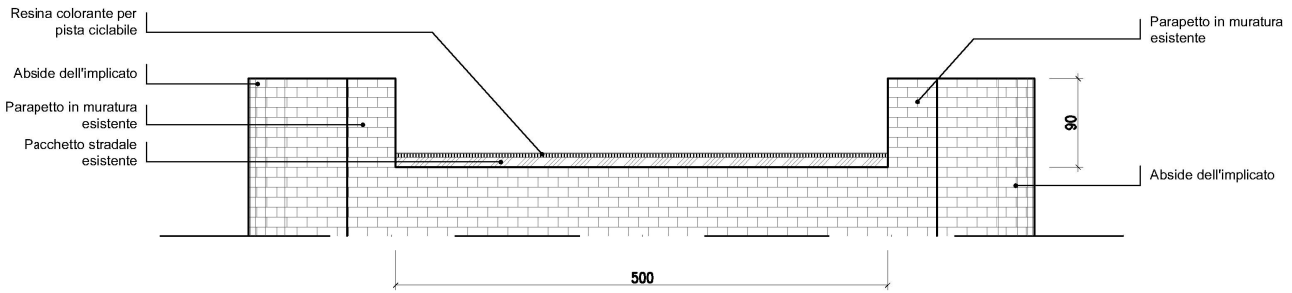

PROGETTO

TRONCO 3 / Ponte 5

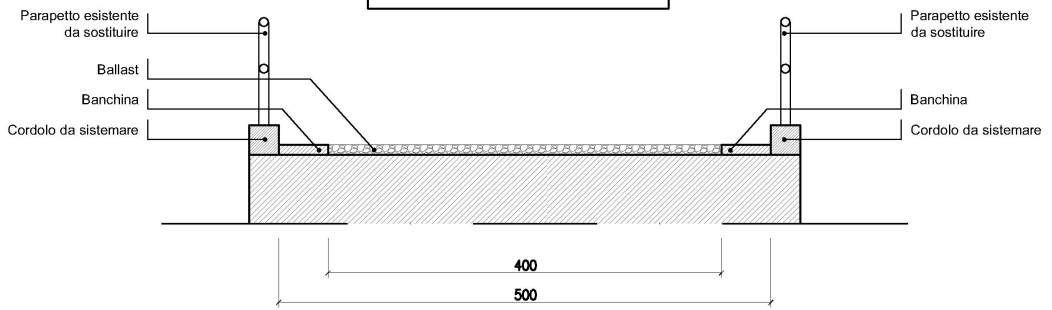

SDF

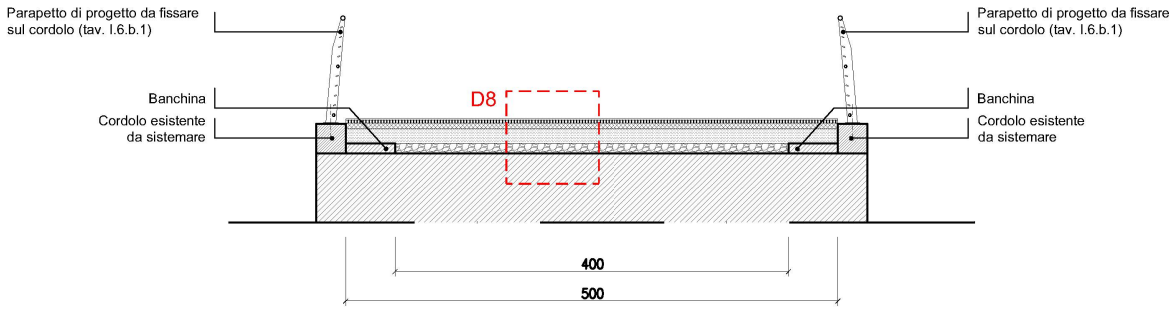

PROGETTO

D8

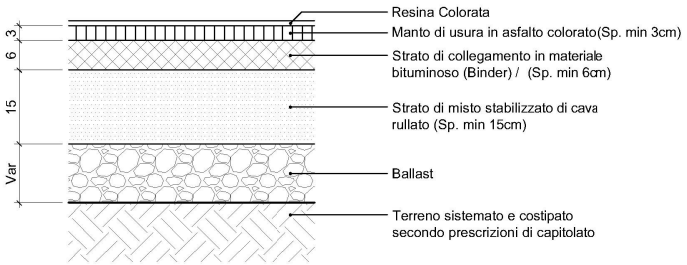

DETTAGLIO

TRONCO 4 / Sezione B

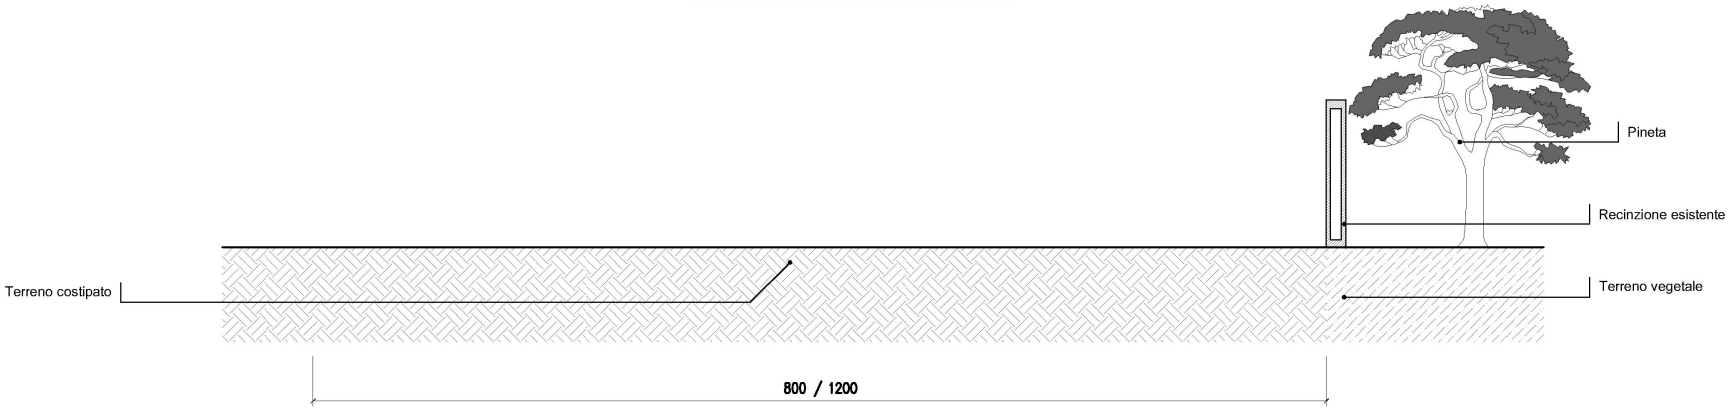

SDF

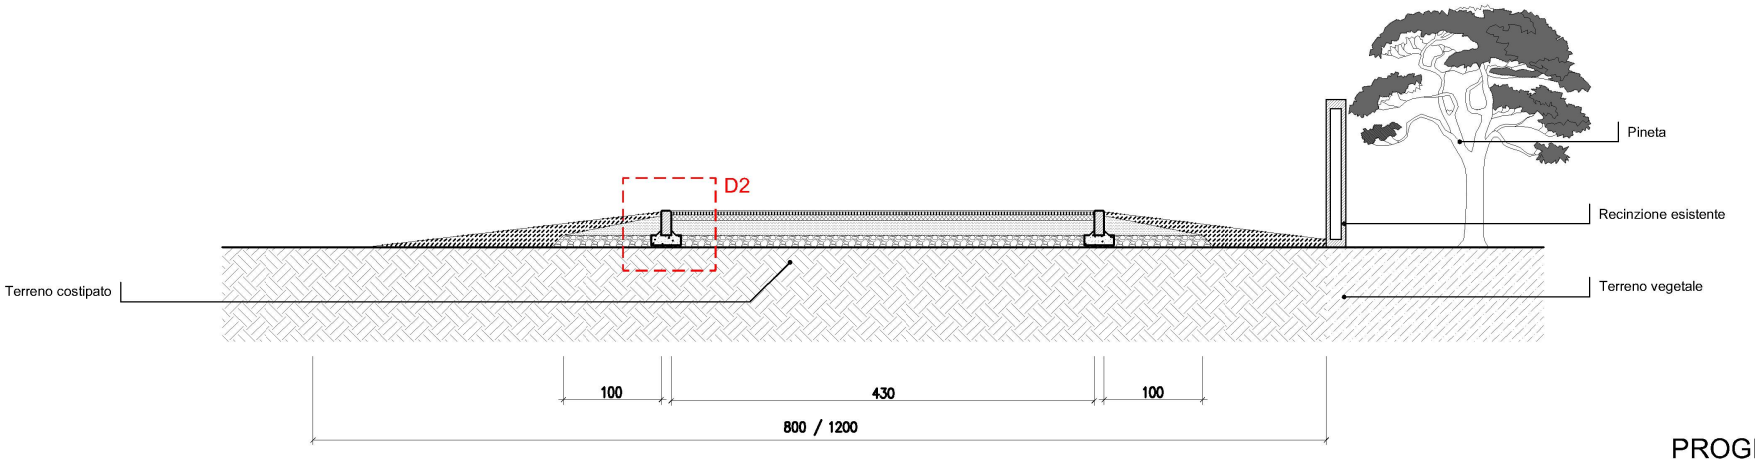

PROGETTO

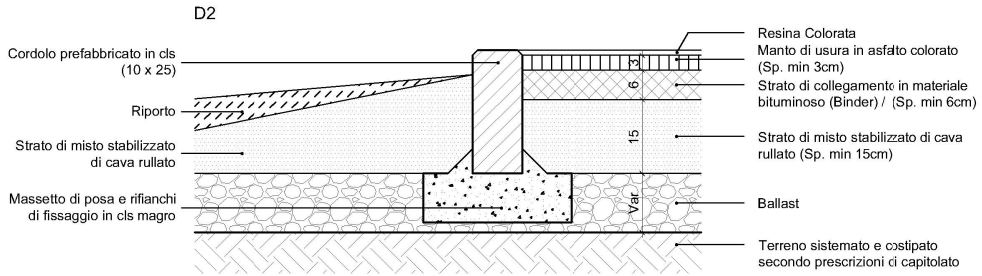

DETTAGLIO

TRONCO 4 / Sezione C

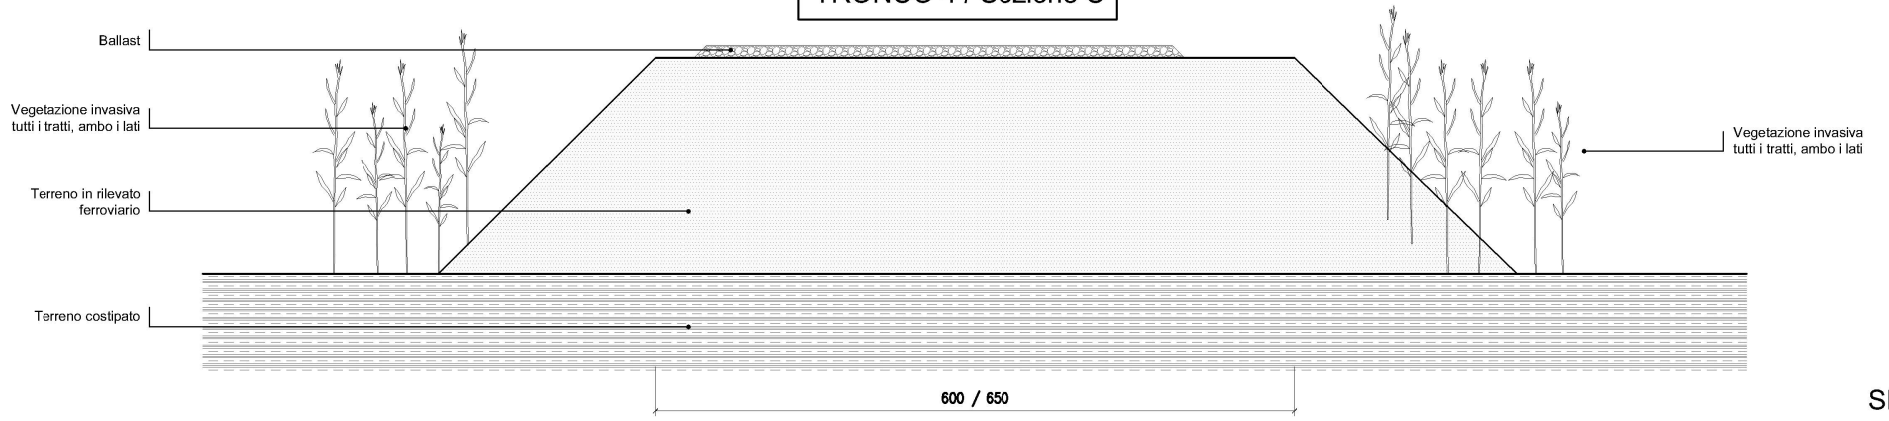

SDF

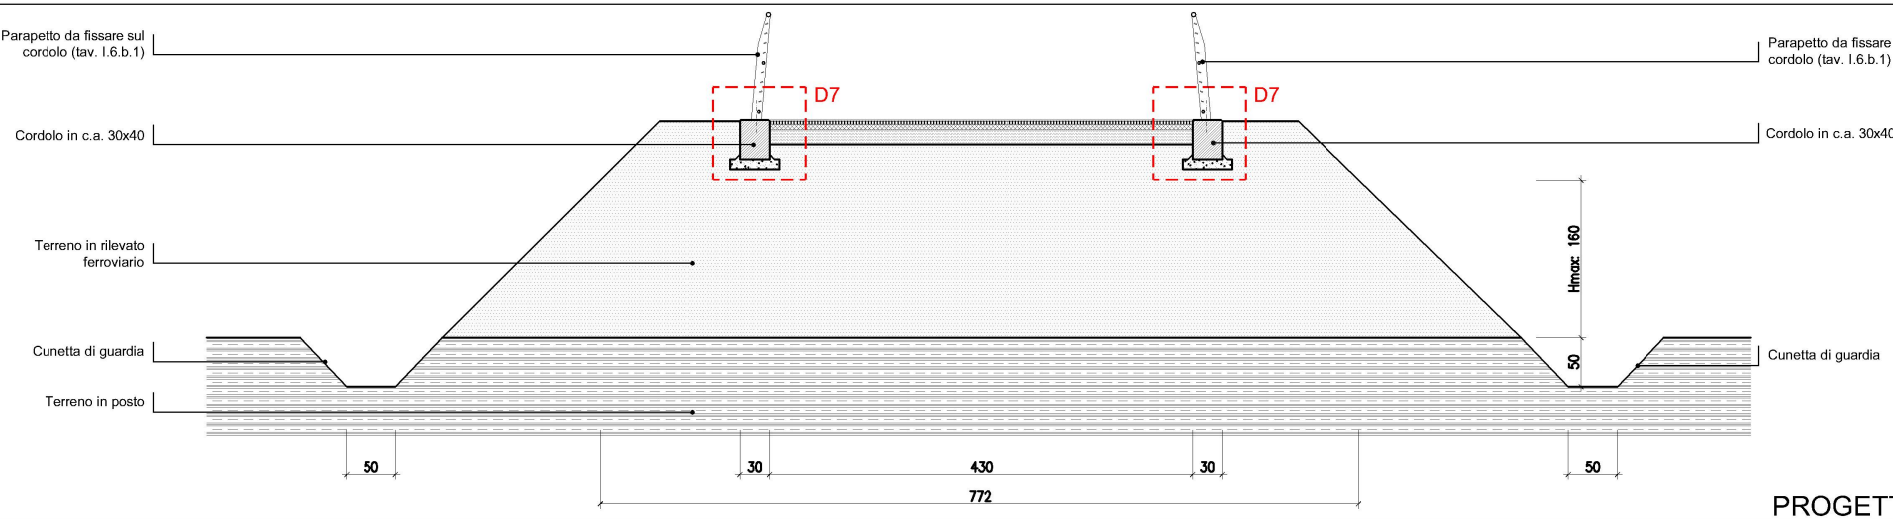

PROGETTO

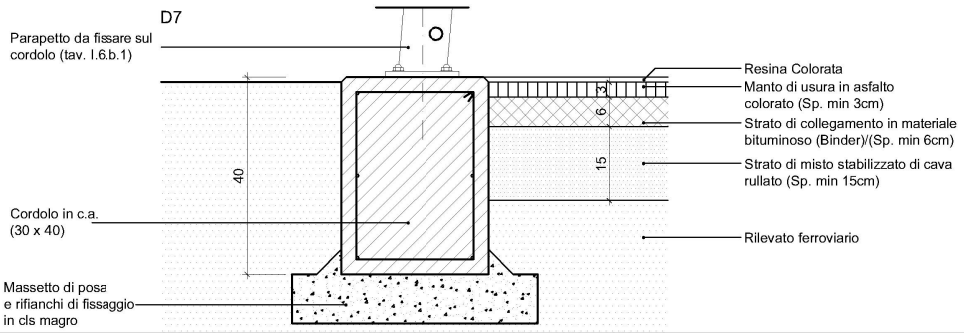

DETTAGLIO

TRONCO 4 / Sezione D

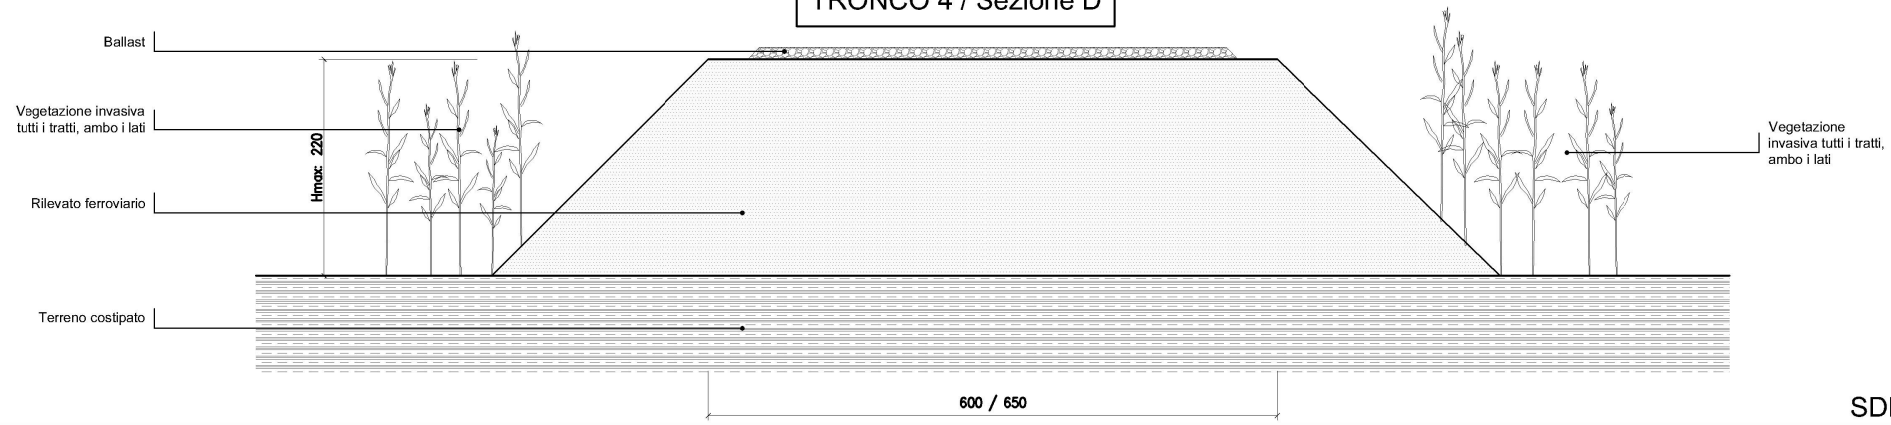

SDF

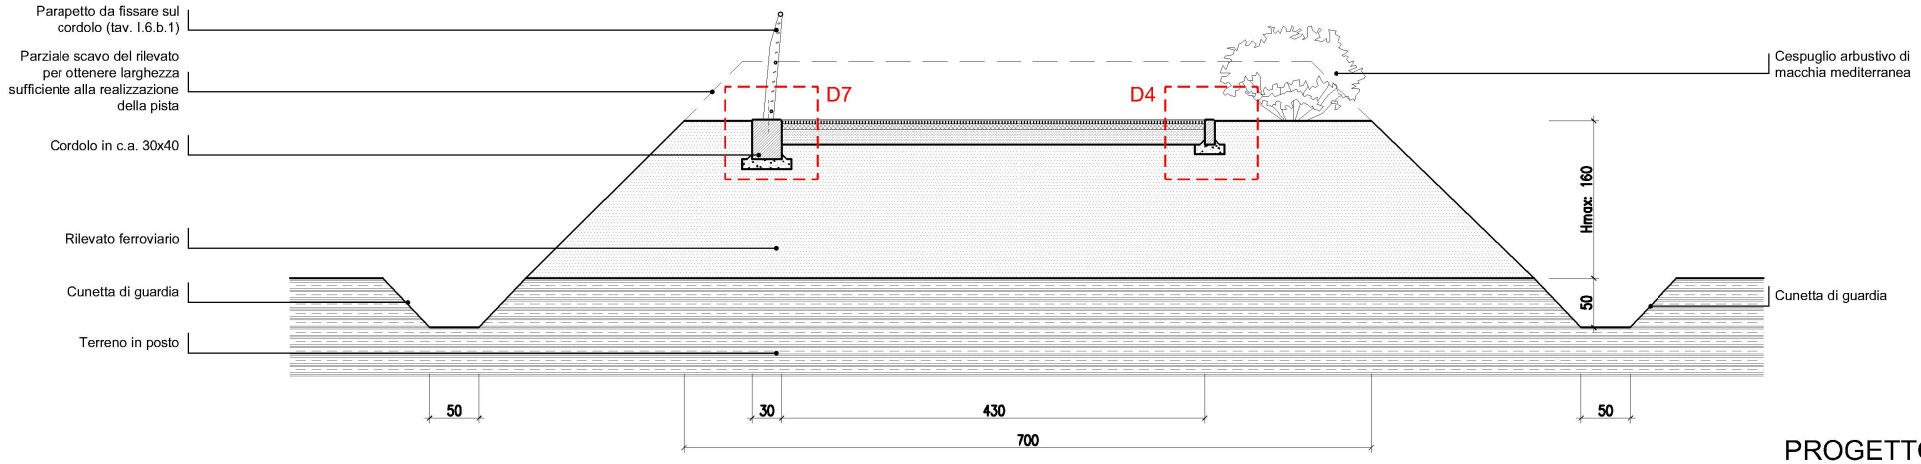

PROGETTO

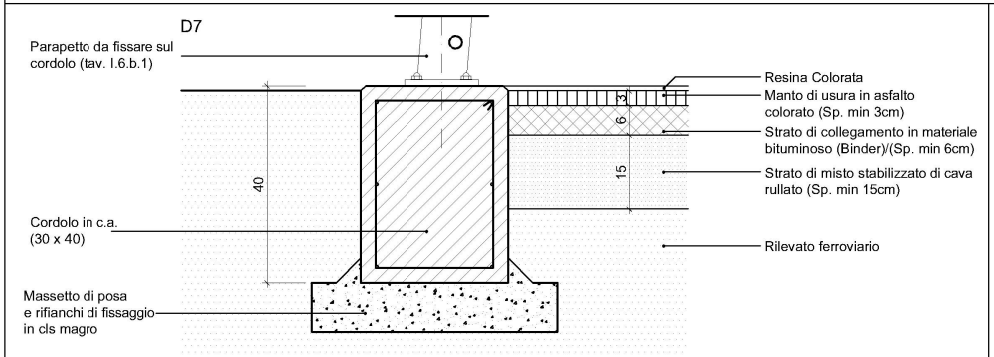

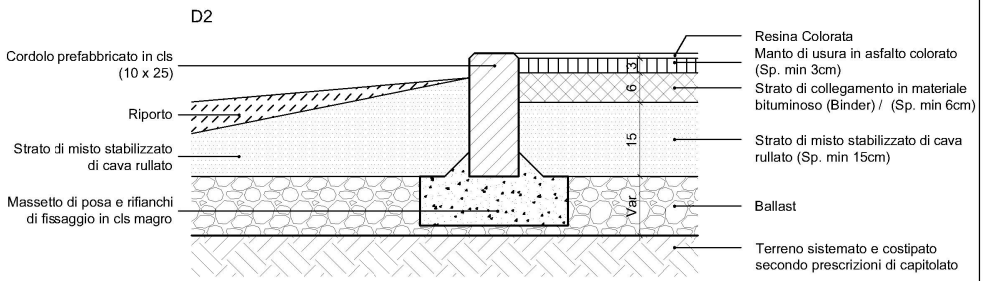

DETTAGLIO

TRONCO 4 / Sezione E

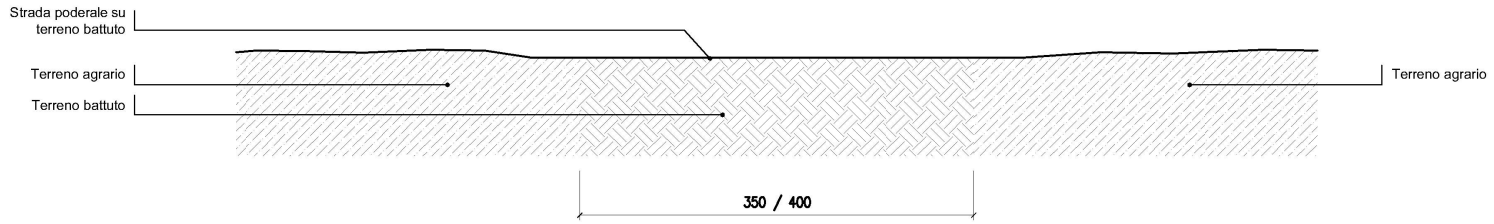

SDF

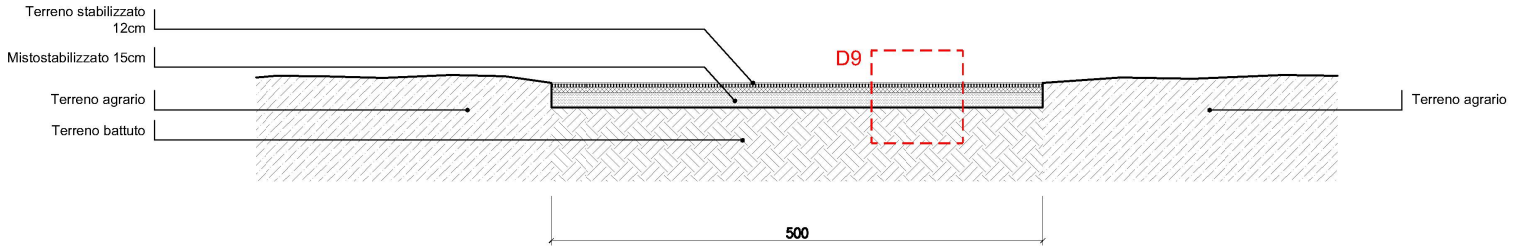

PROGETTO

D9

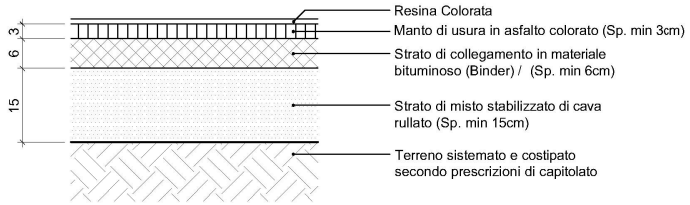

DETTAGLIO

TRONCO 4 / Sezione F

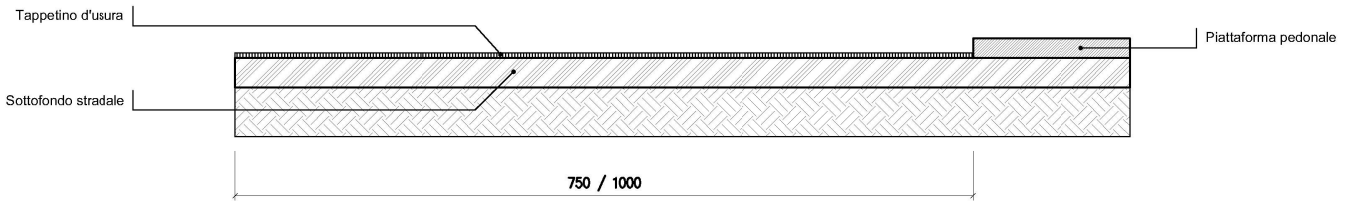

SDF

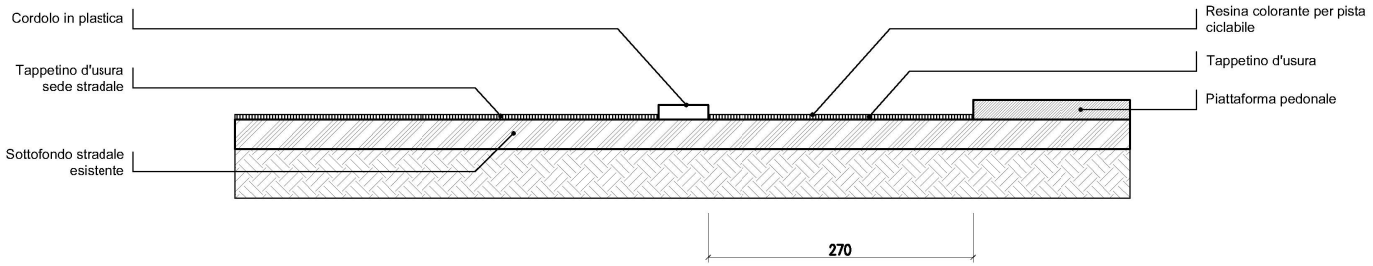

PROGETTO

TRONCO 4 / Sezione G

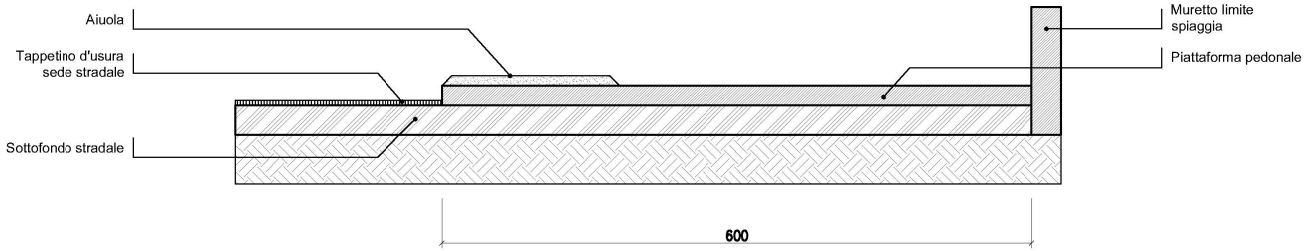

SDF

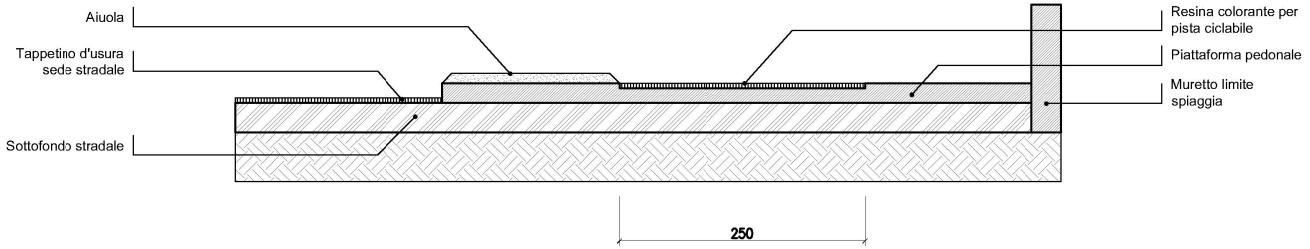

PROGETTO

TRONCO 4 / Ponte 1

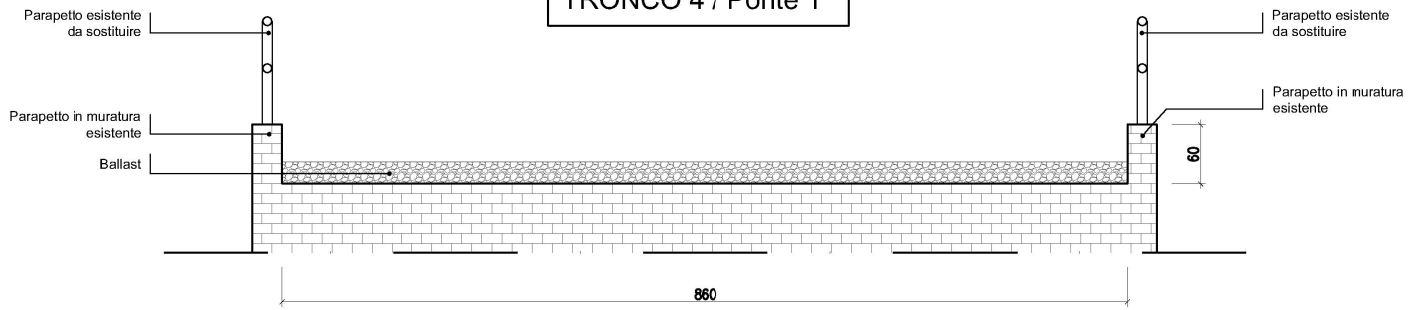

SDF

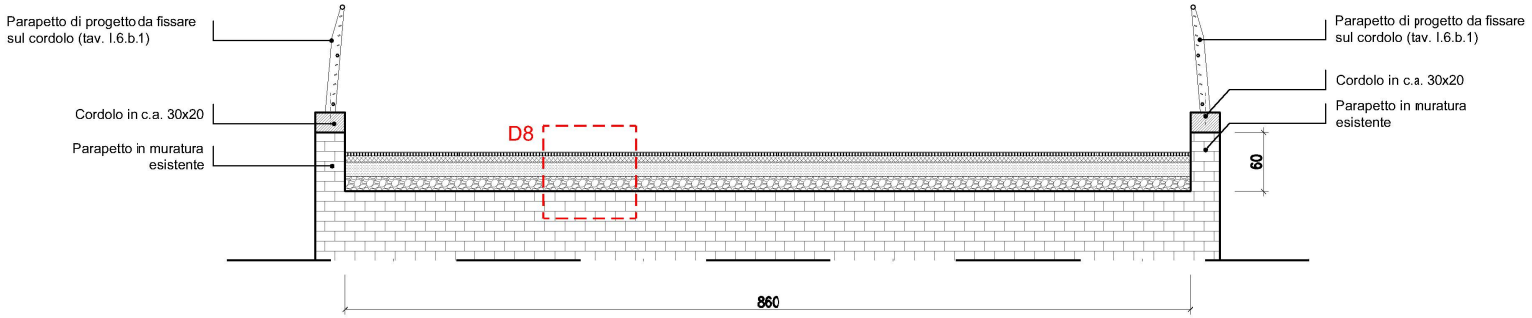

PROGETTO

D8

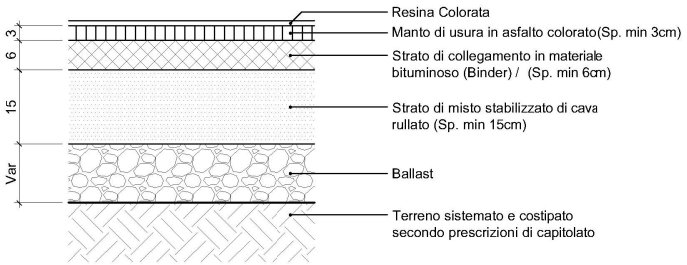

DETTAGLIO

TRONCO 4 / Ponte 2-3-4-5-6-7-8

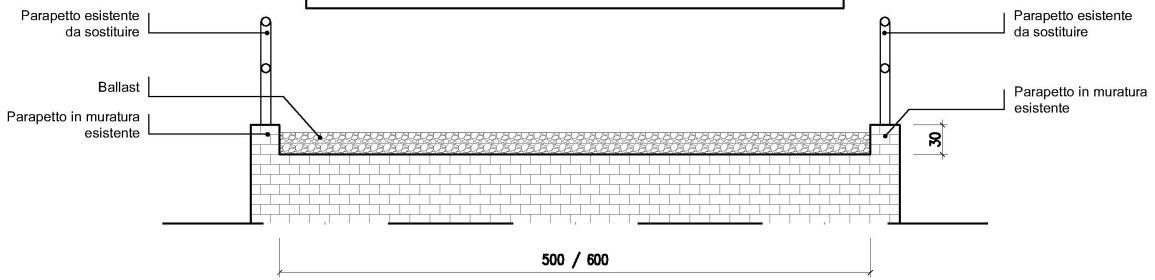

SDF

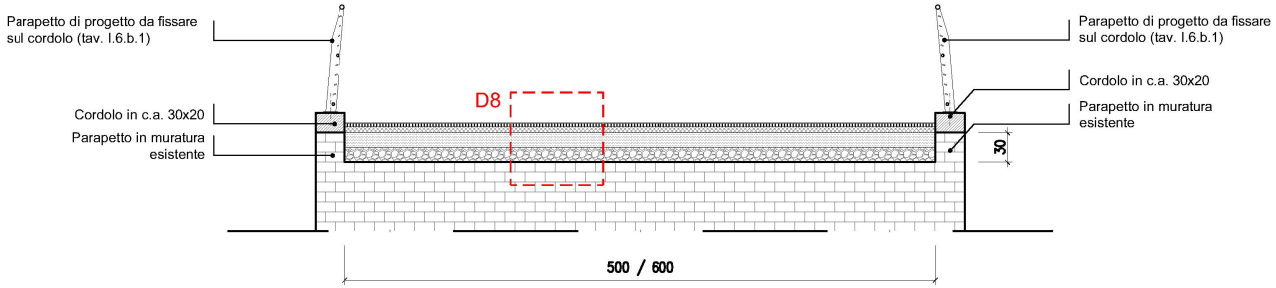

PROGETTO

D8

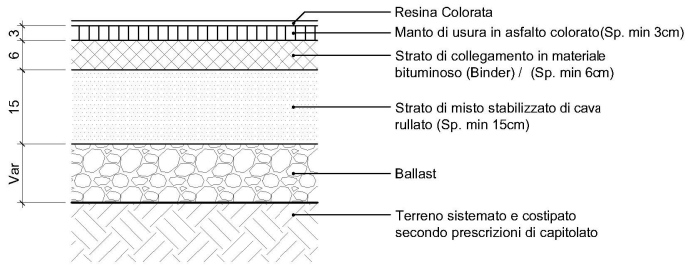

DETTAGLIO

TRONCO 4 / Ponte 9-10

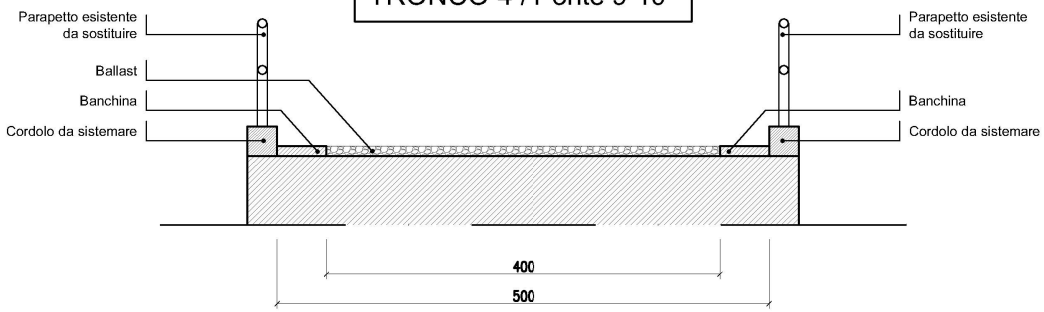

SDF

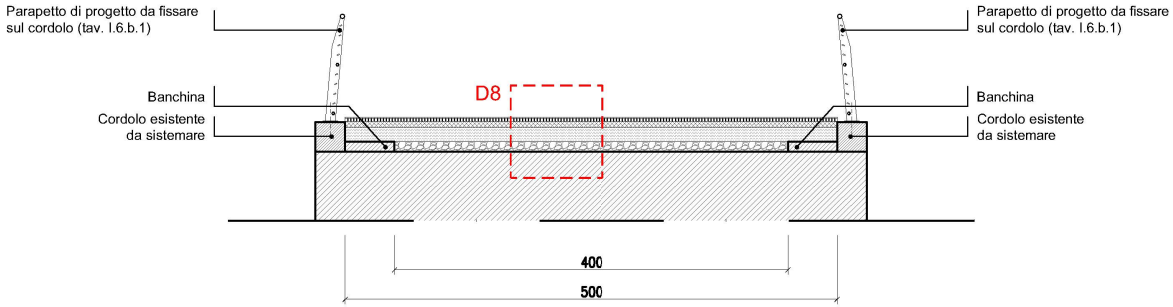

PROGETTO

D8

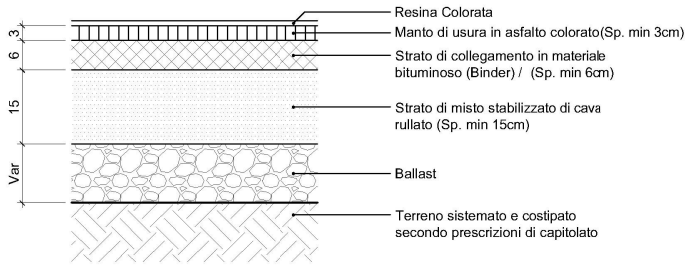

DETTAGLIO

TRONCO 4 / Ponte 11

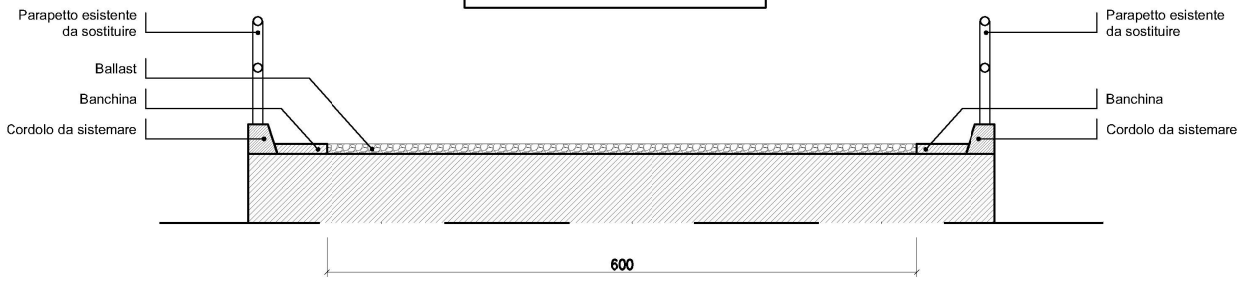

SDF

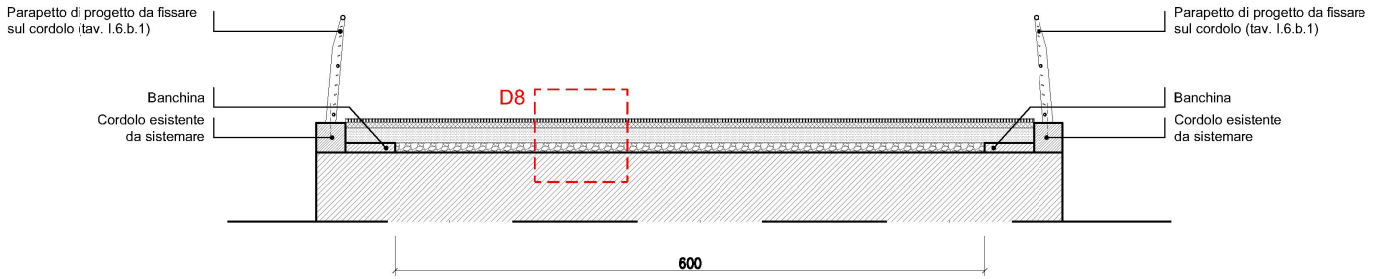

PROGETTO

D8

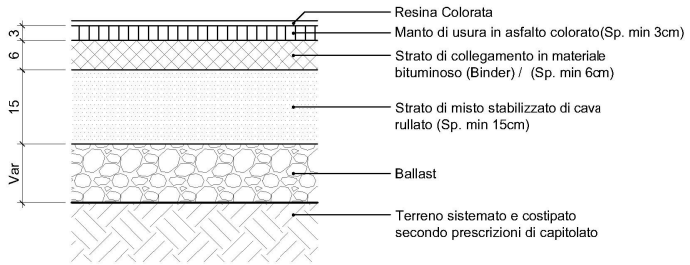

DETTAGLIO

TRONCO 5 / Sezione A

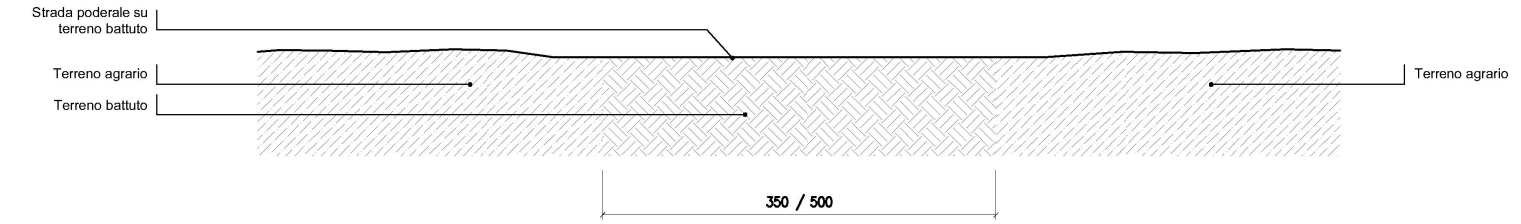

SDF

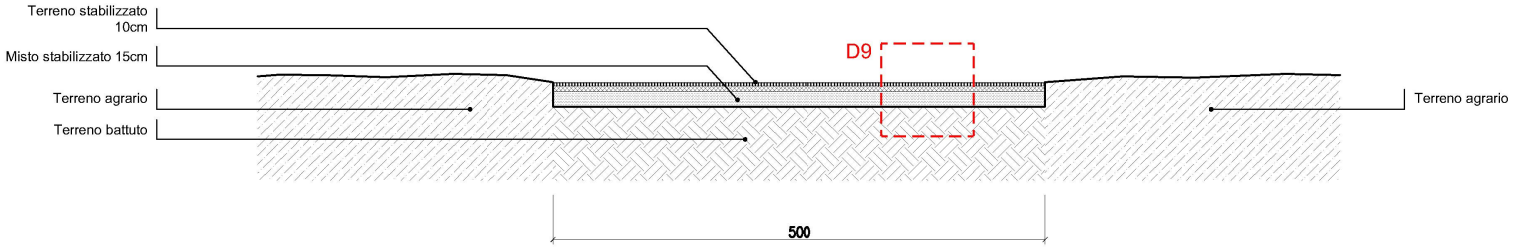

PROGETTO

D9

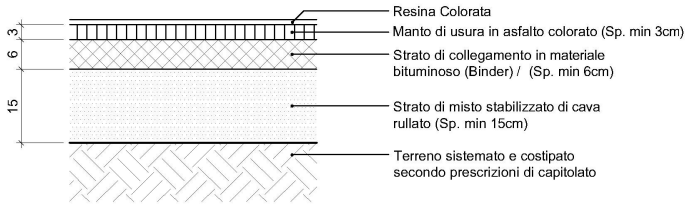

DETTAGLIO

TRONCO 6 / Sezione A

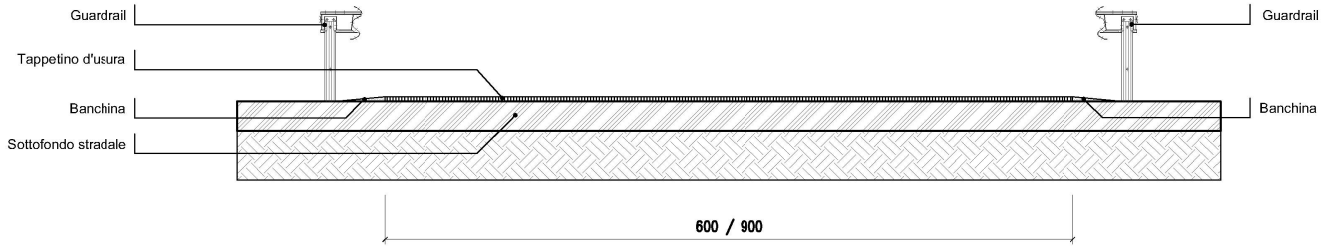

SDF

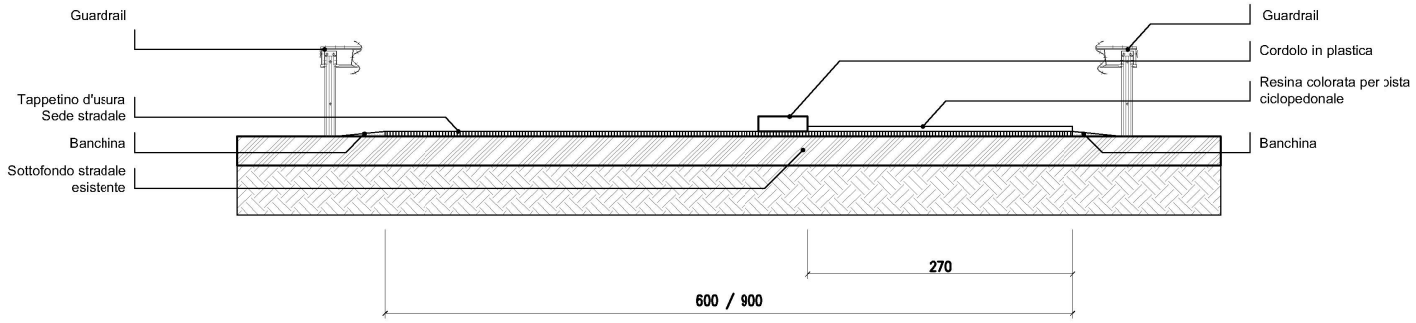

PROGETTO

TRONCO 7 / Sezione A

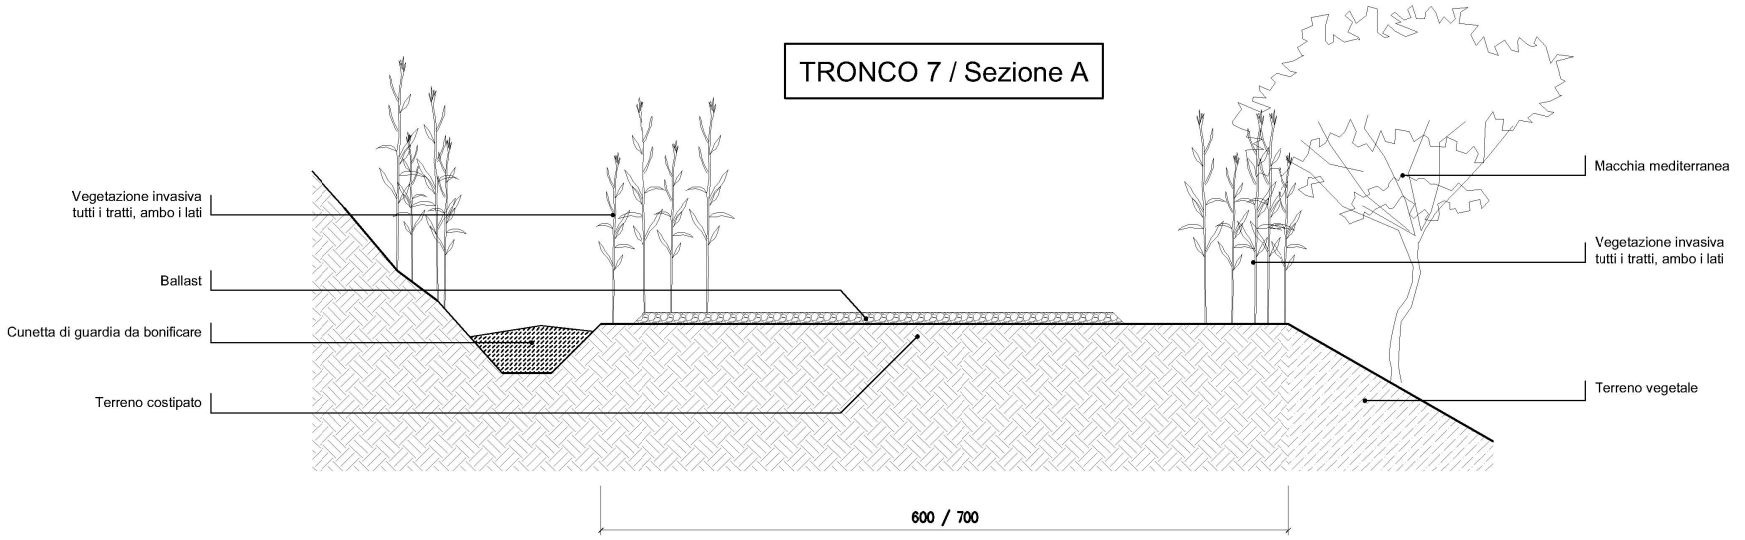

SDF

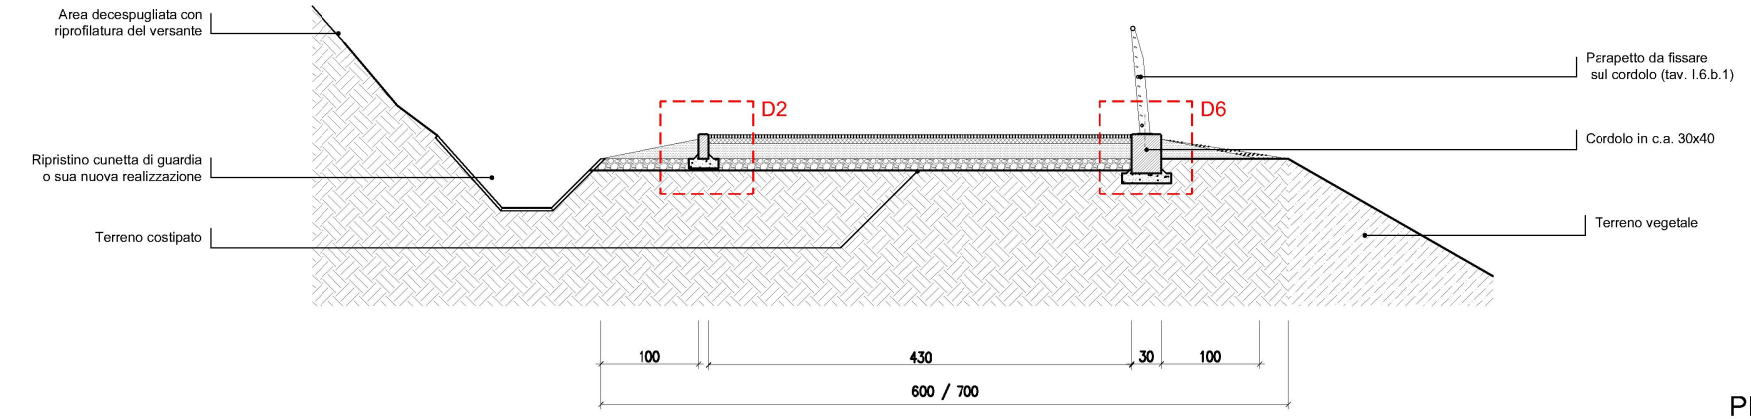

PROGETTO

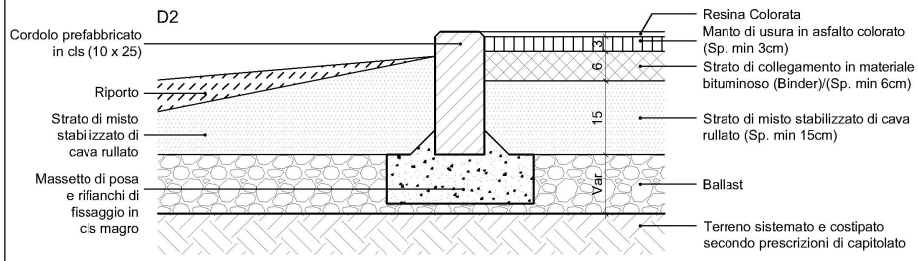

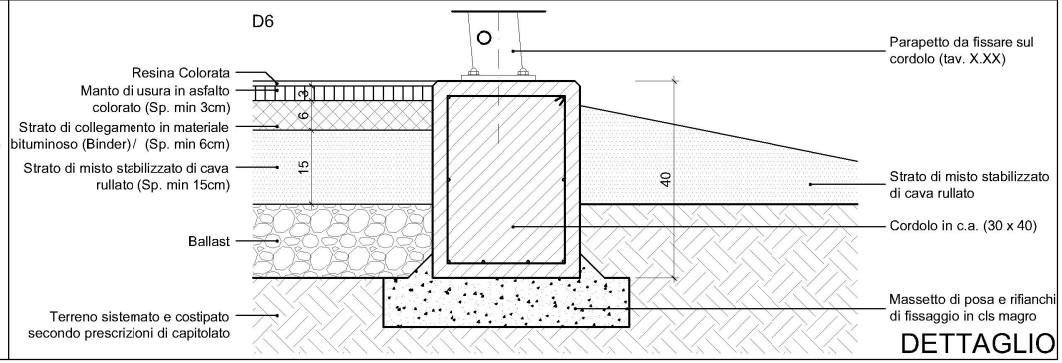

DETTAGLIO

TRONCO 7 / Sezione B

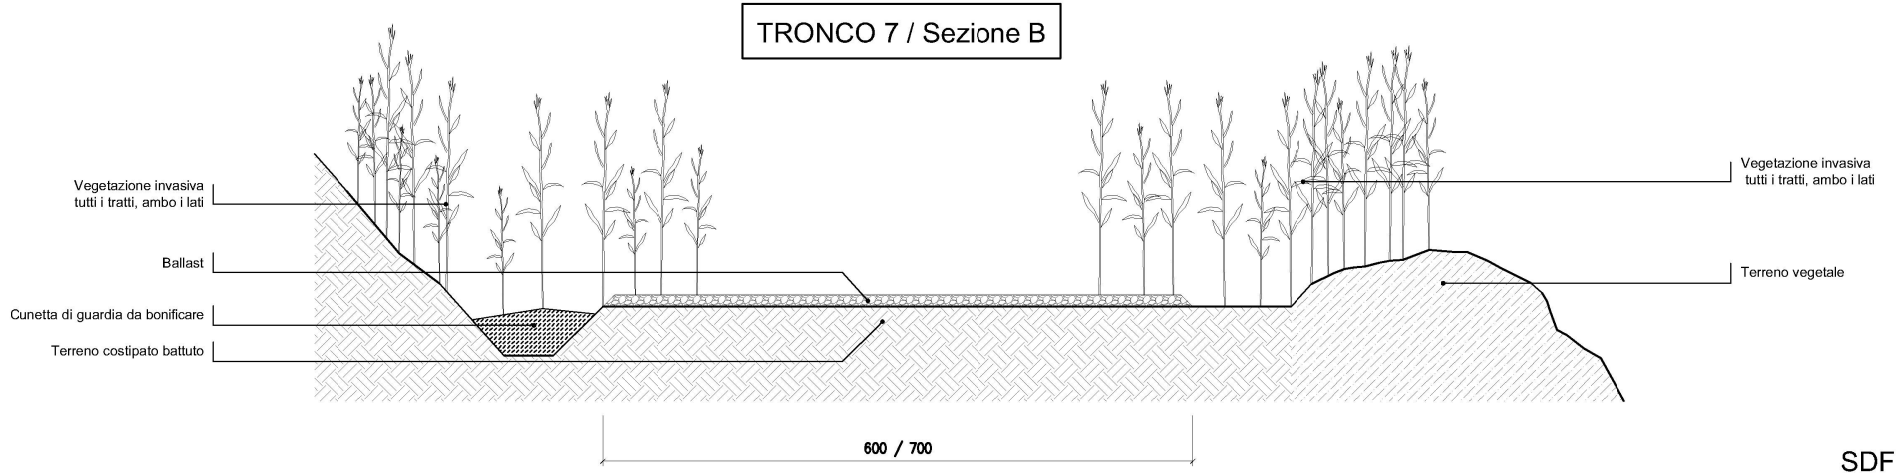

SDF

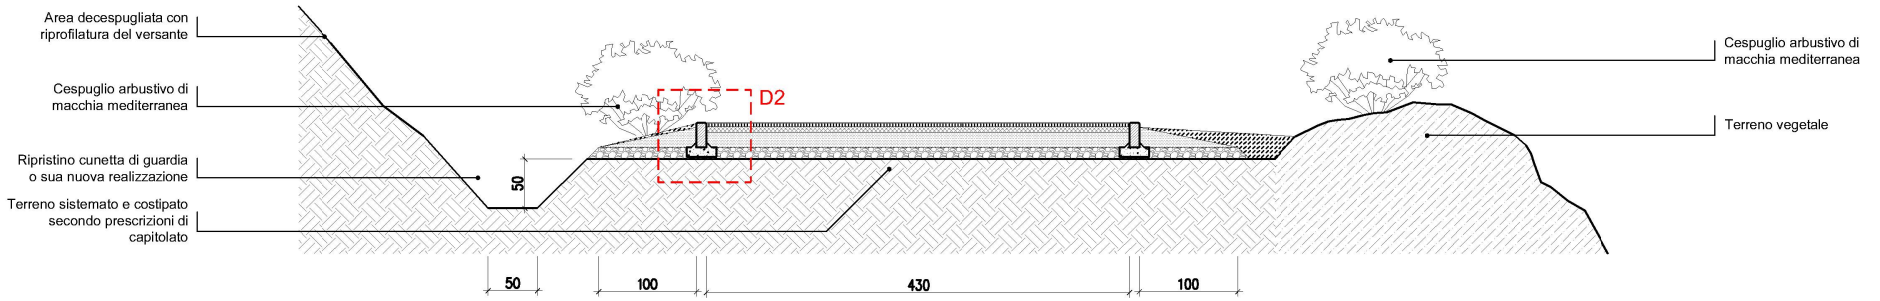

PROGETTO

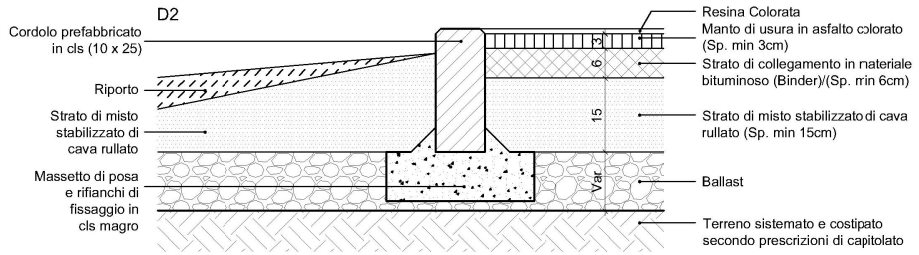

TRONCO 7 / Sezione C

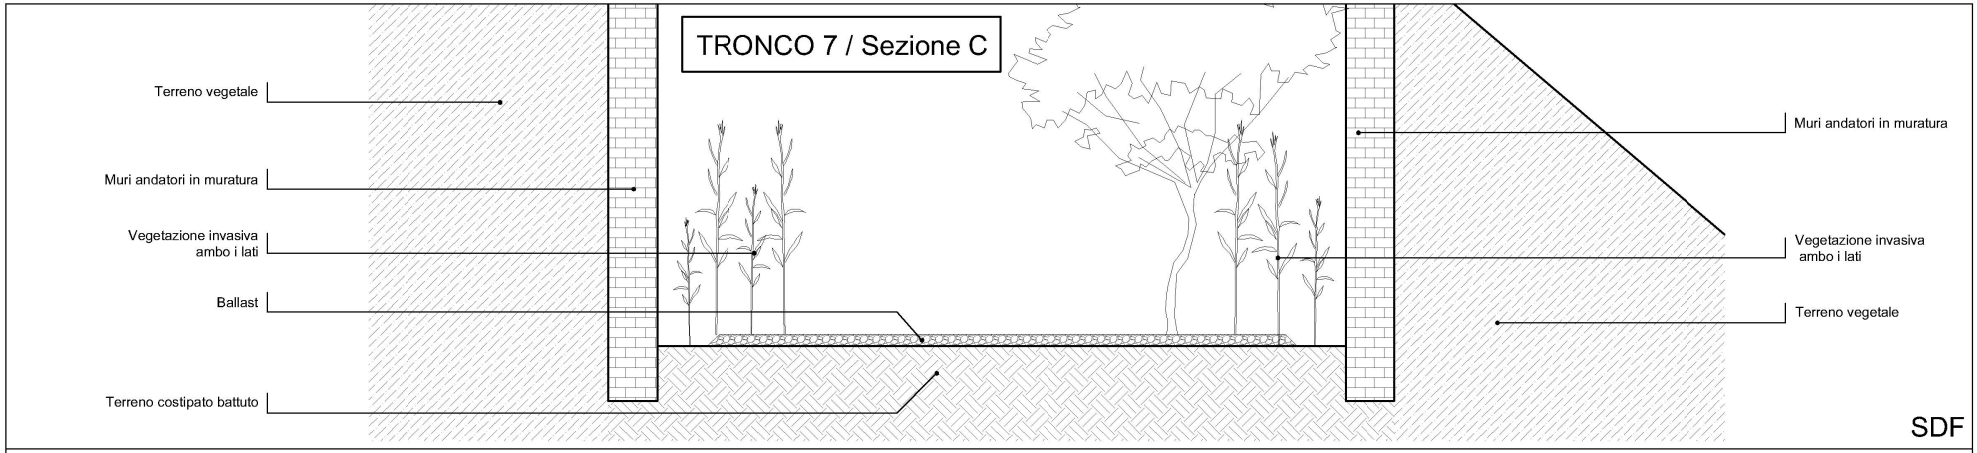

SDF

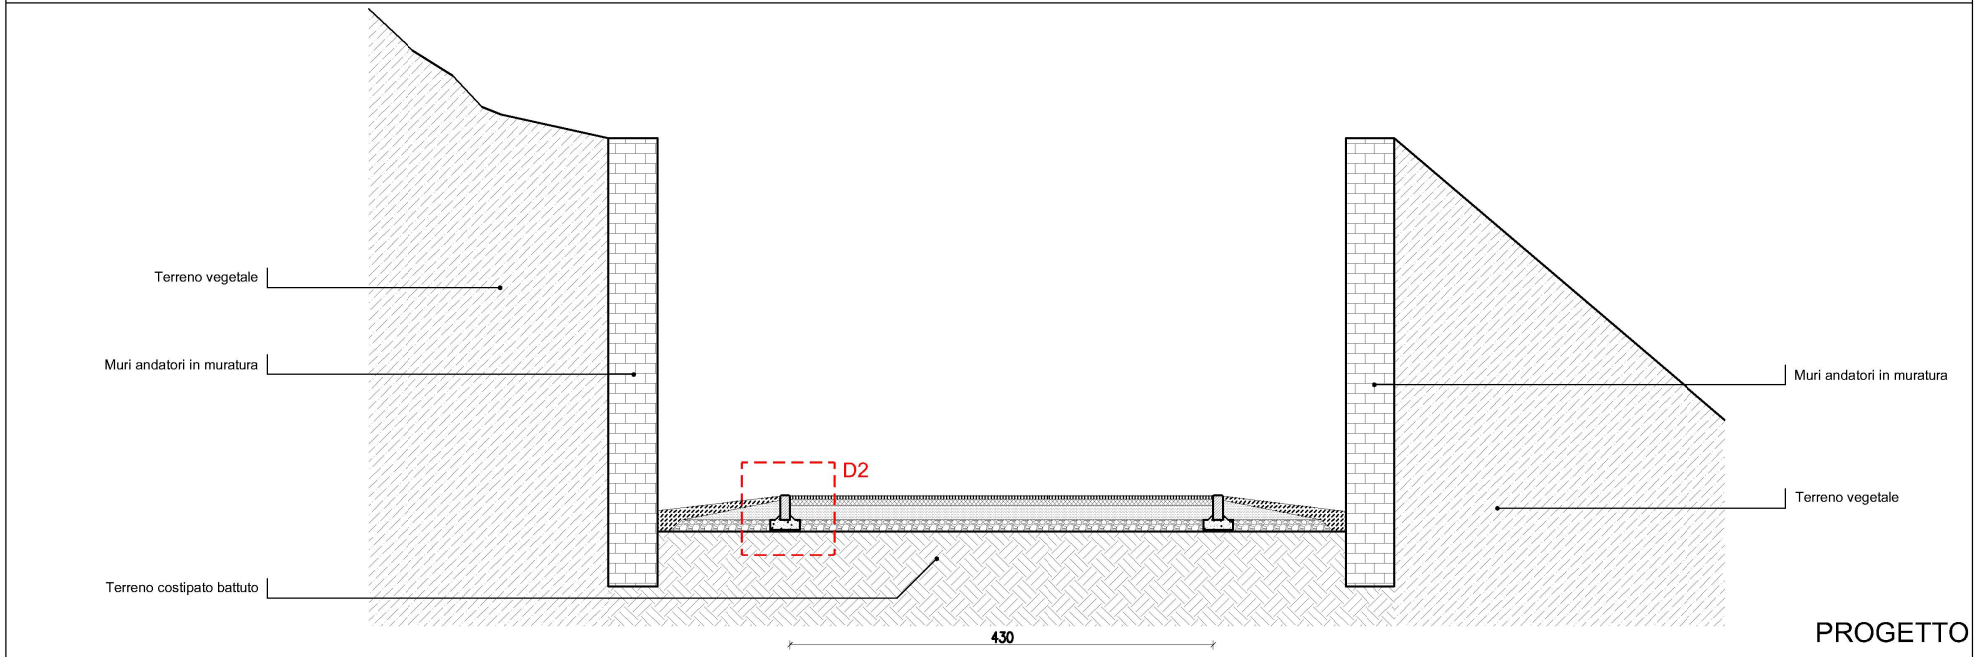

PROGETTO

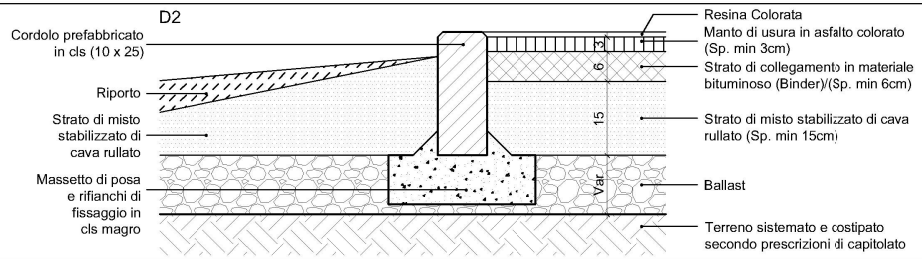

DETTAGLIO

TRONCO 7 / Sezione D

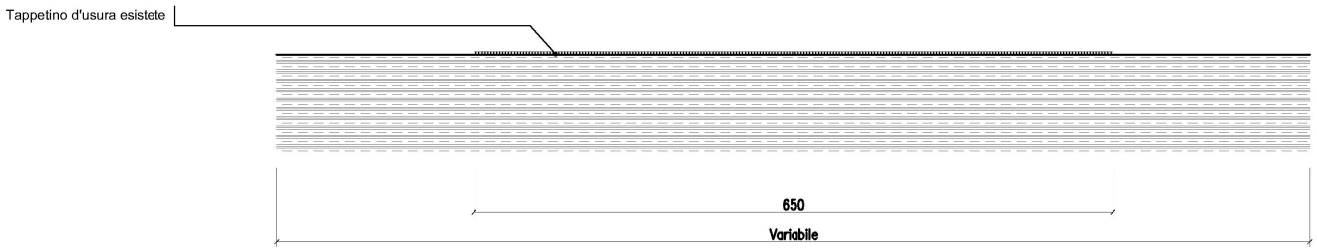

SDF

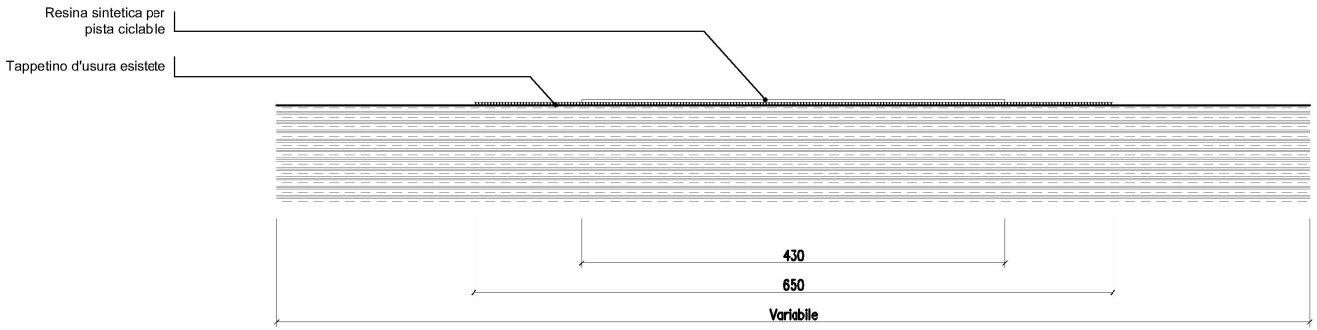

PROGETTO