




PROSPETTI LUNGI - SCALA 1:50

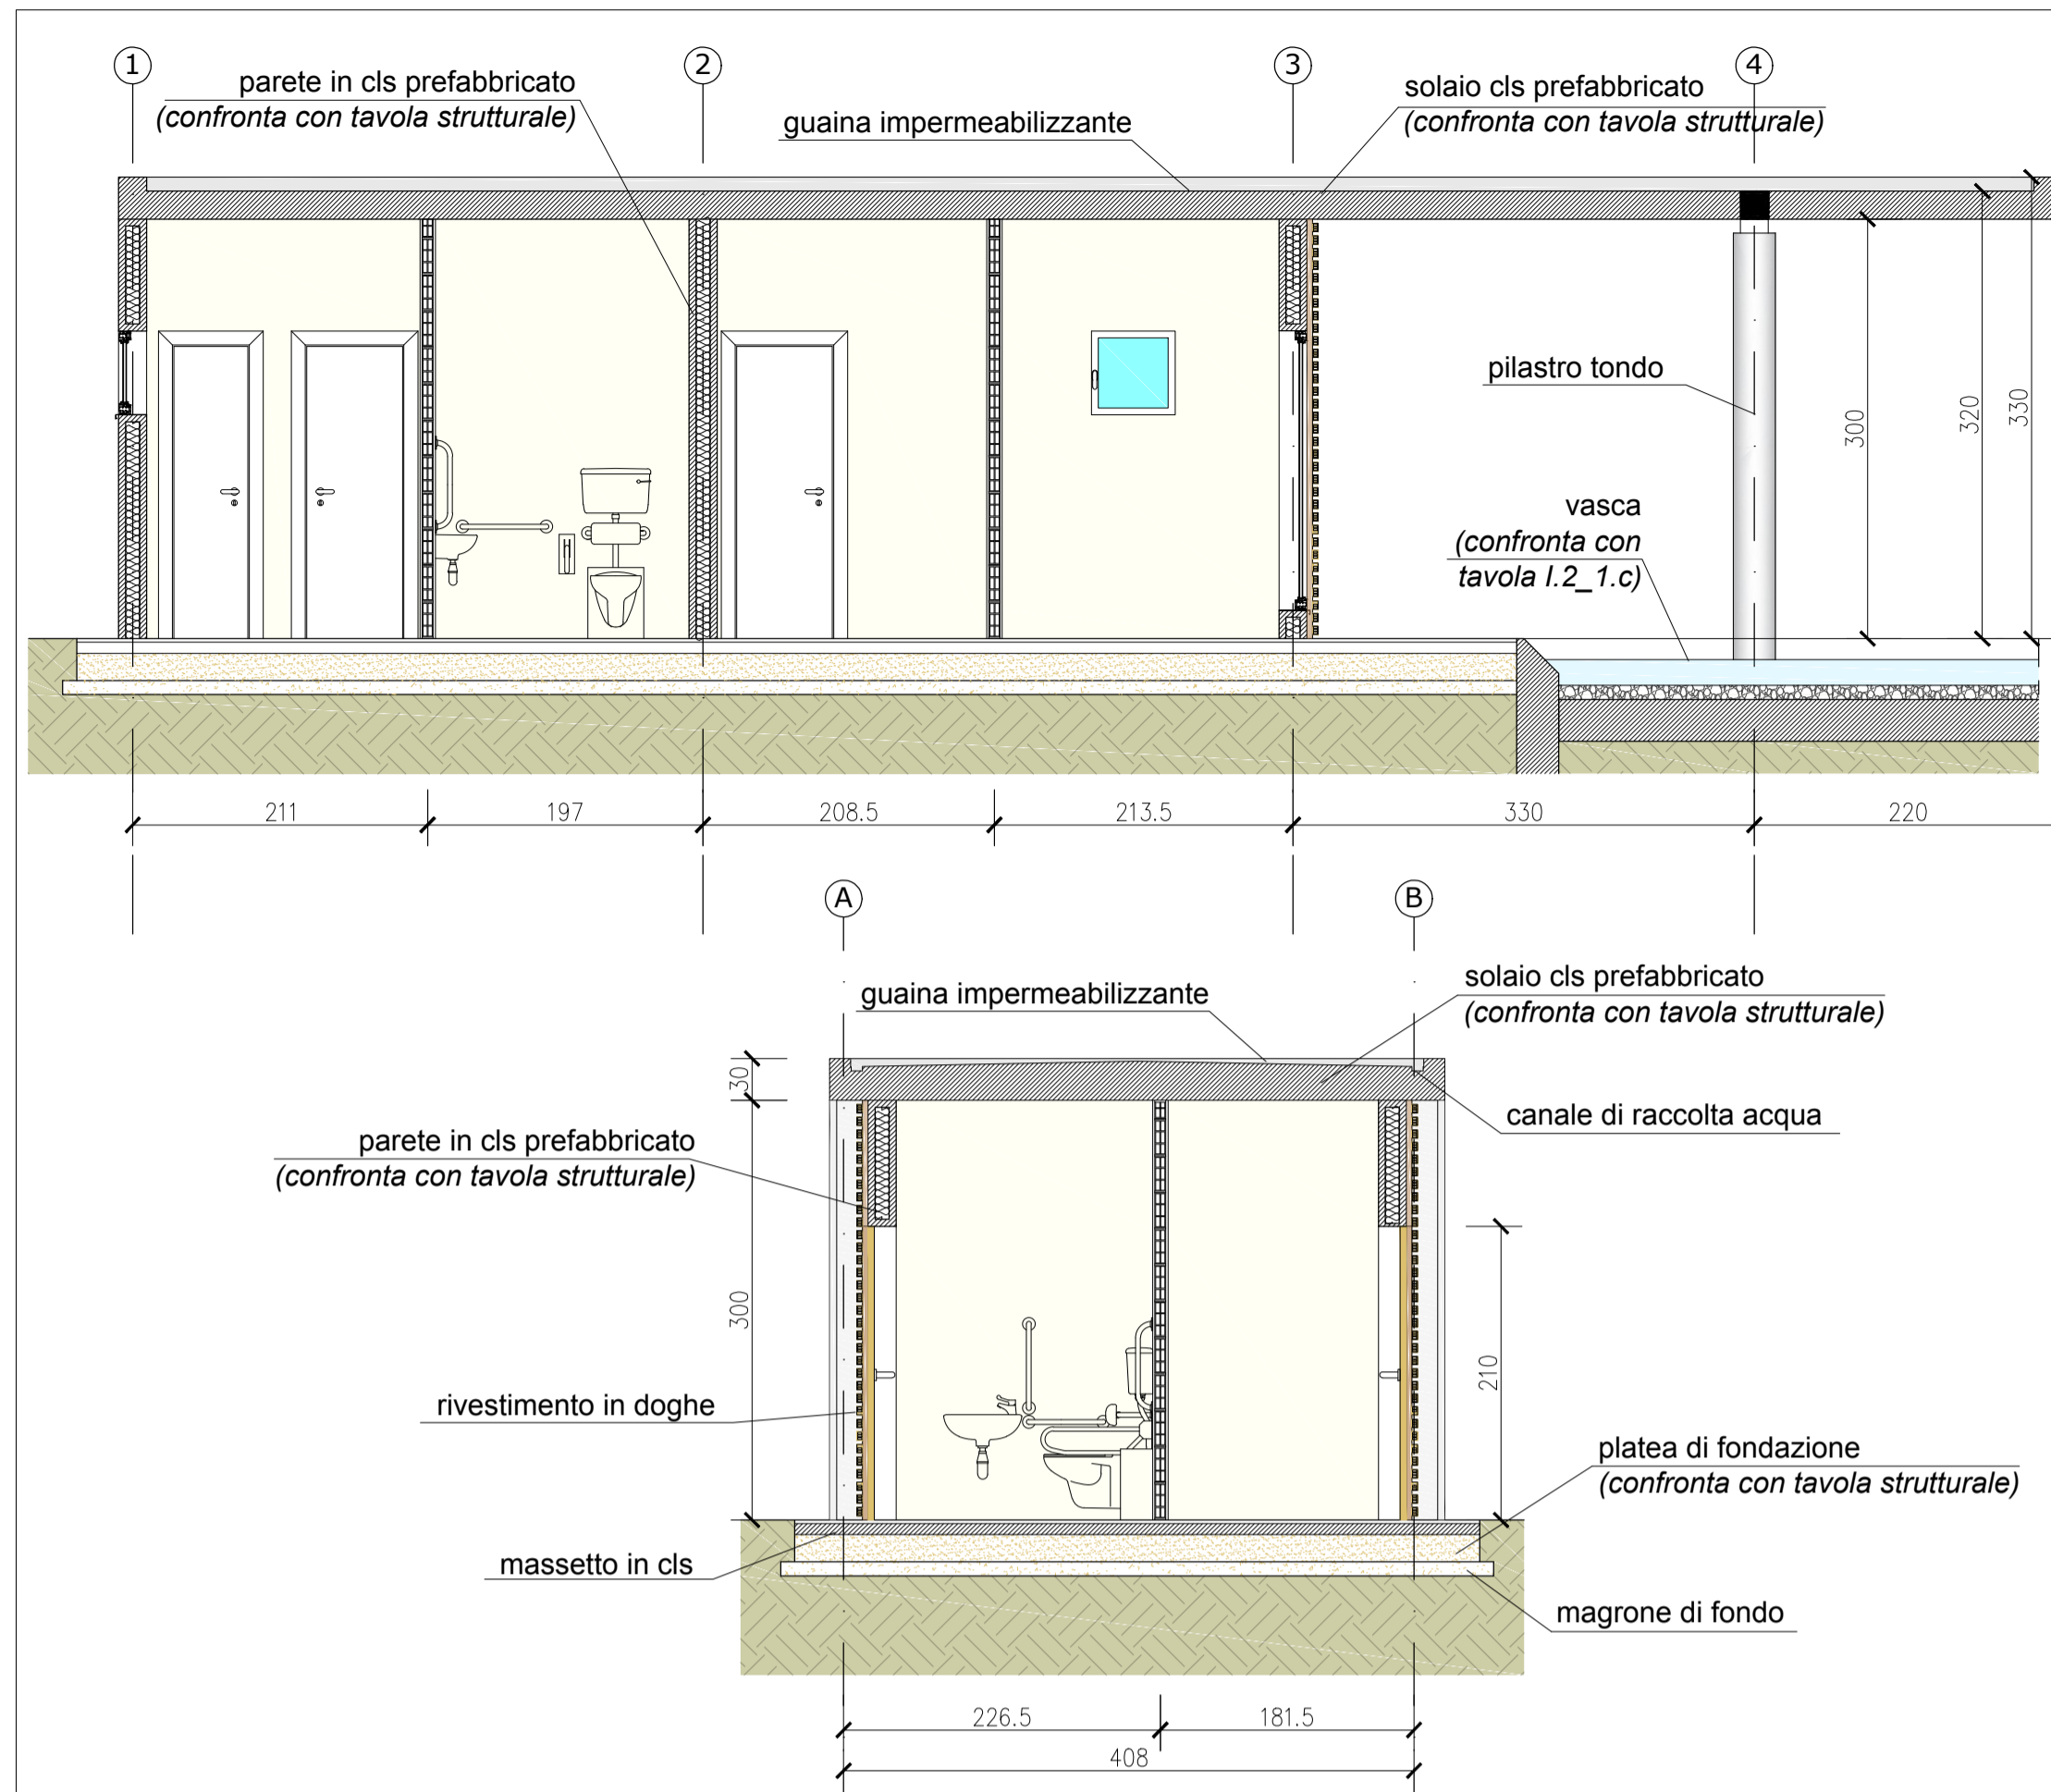

SEZIONI - SCALA 1:50

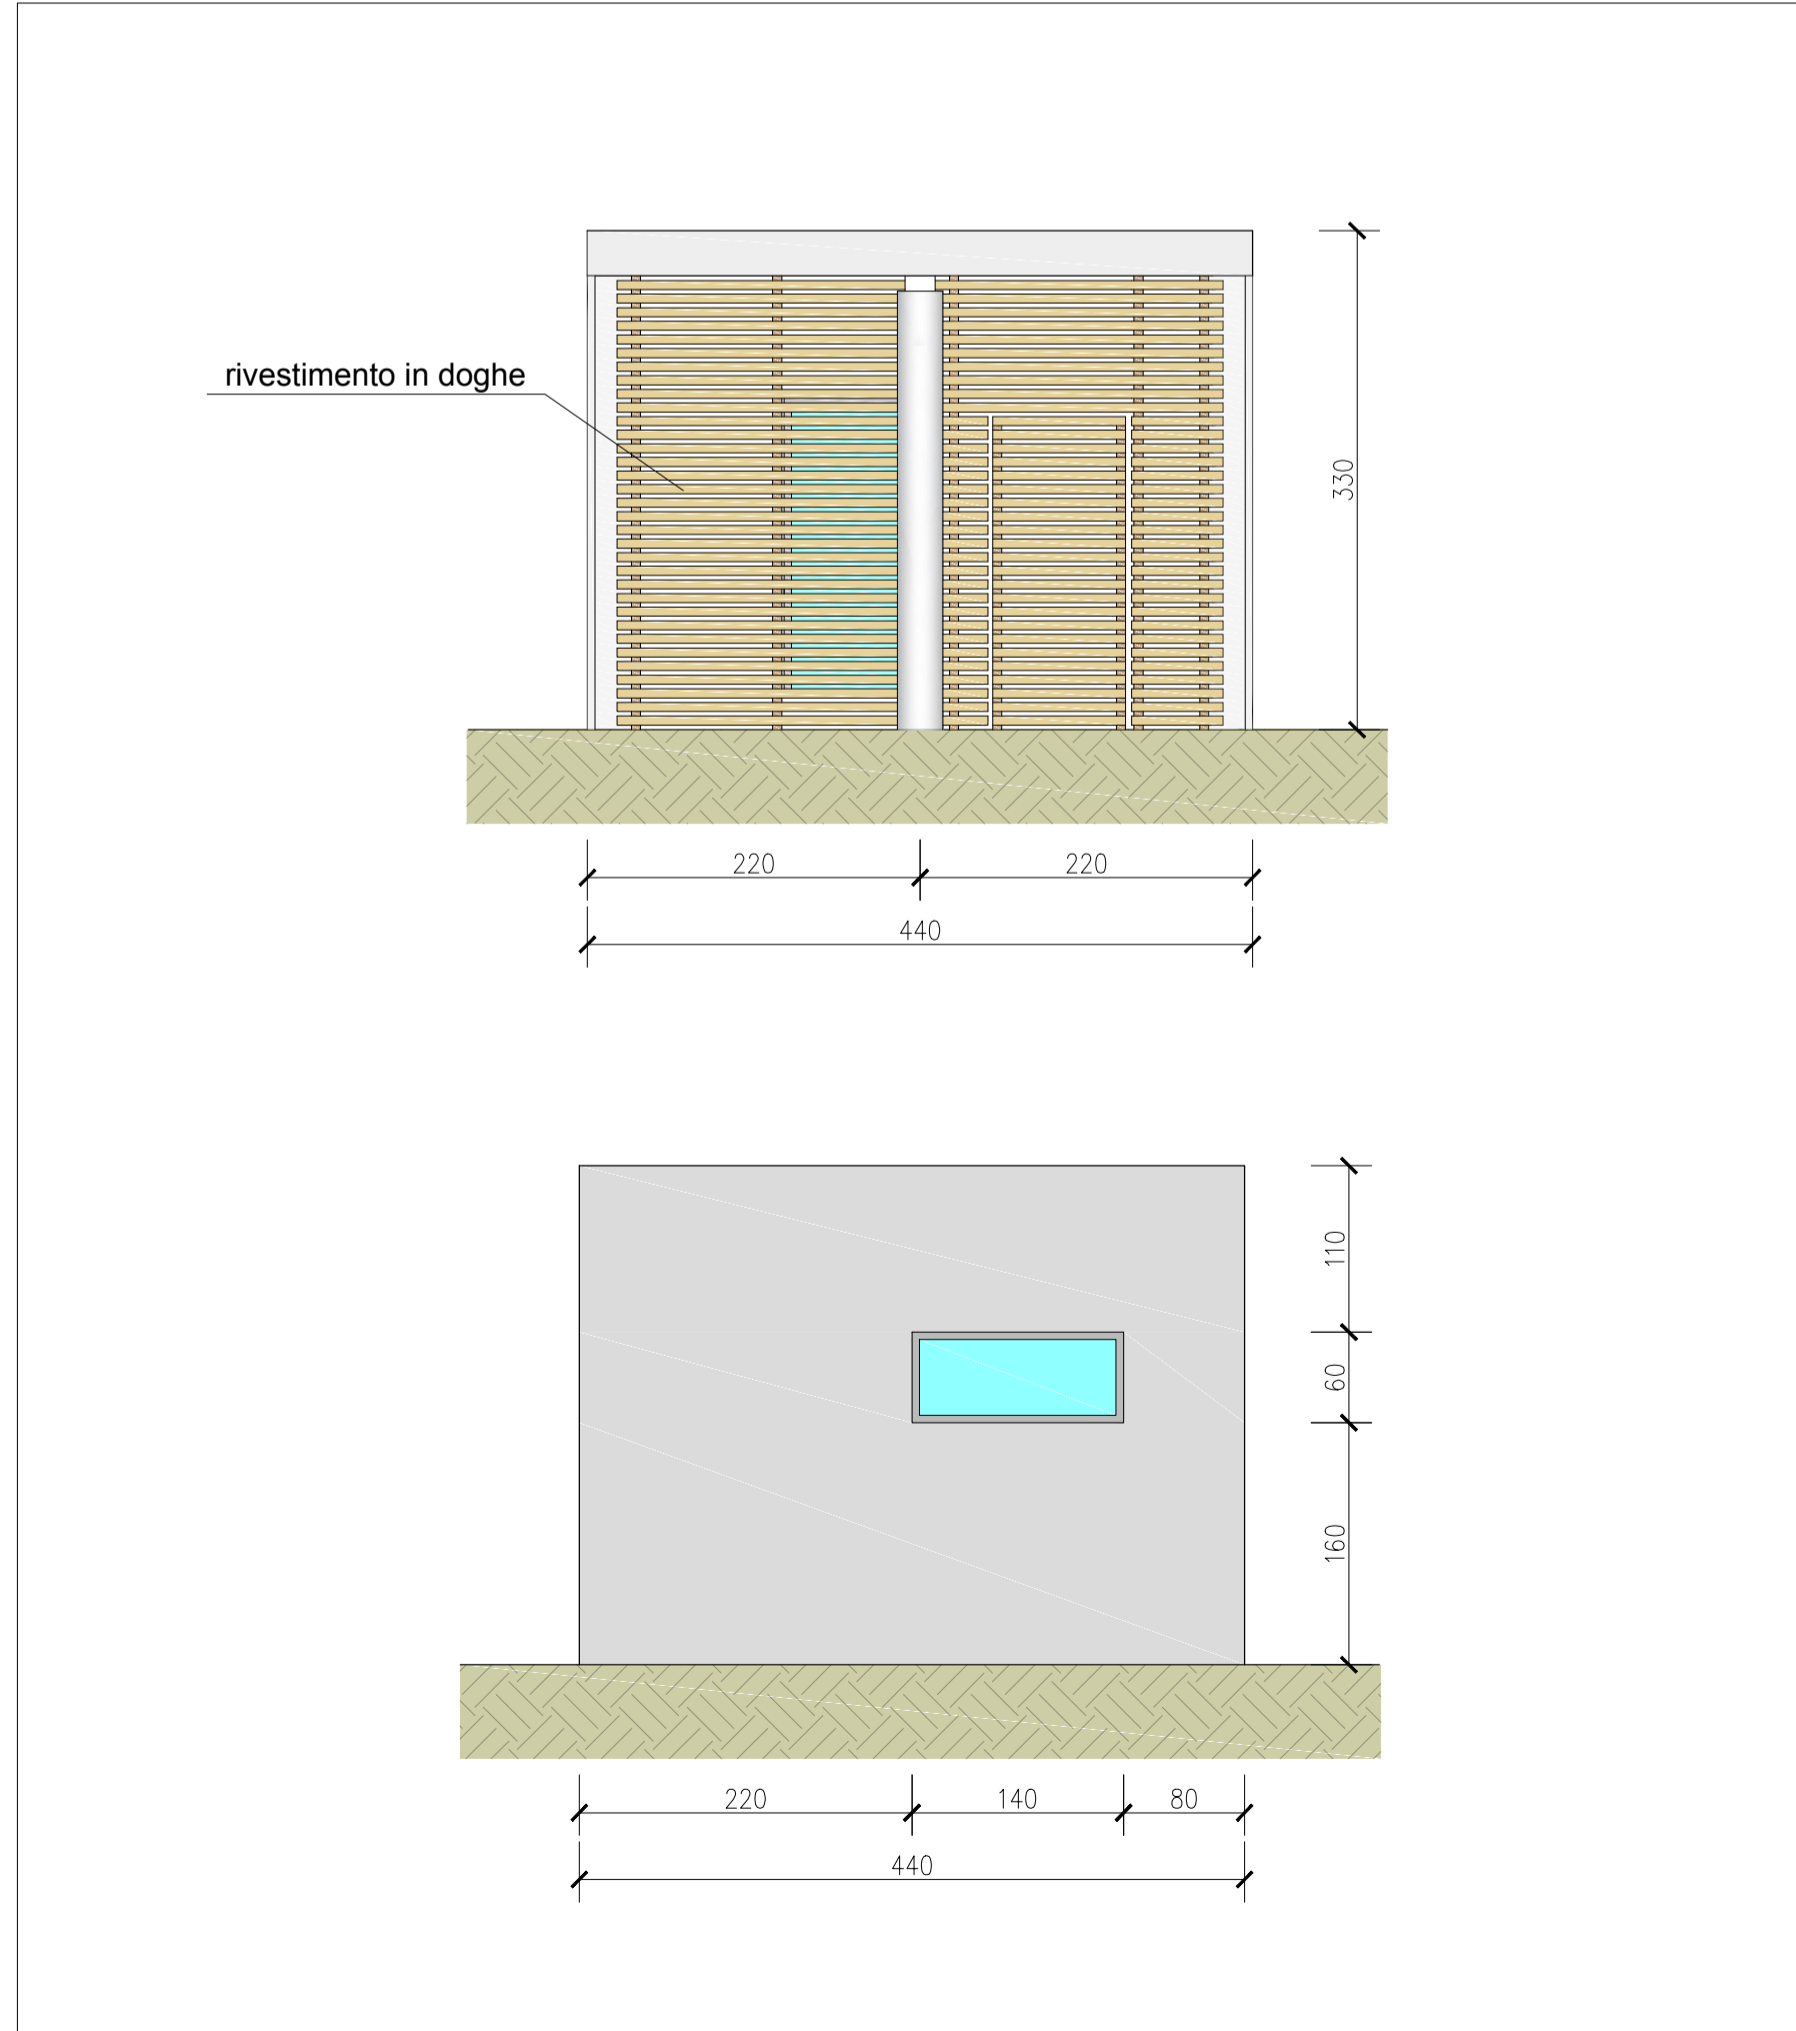

PROSPETTI CORTI - SCALA 1:50

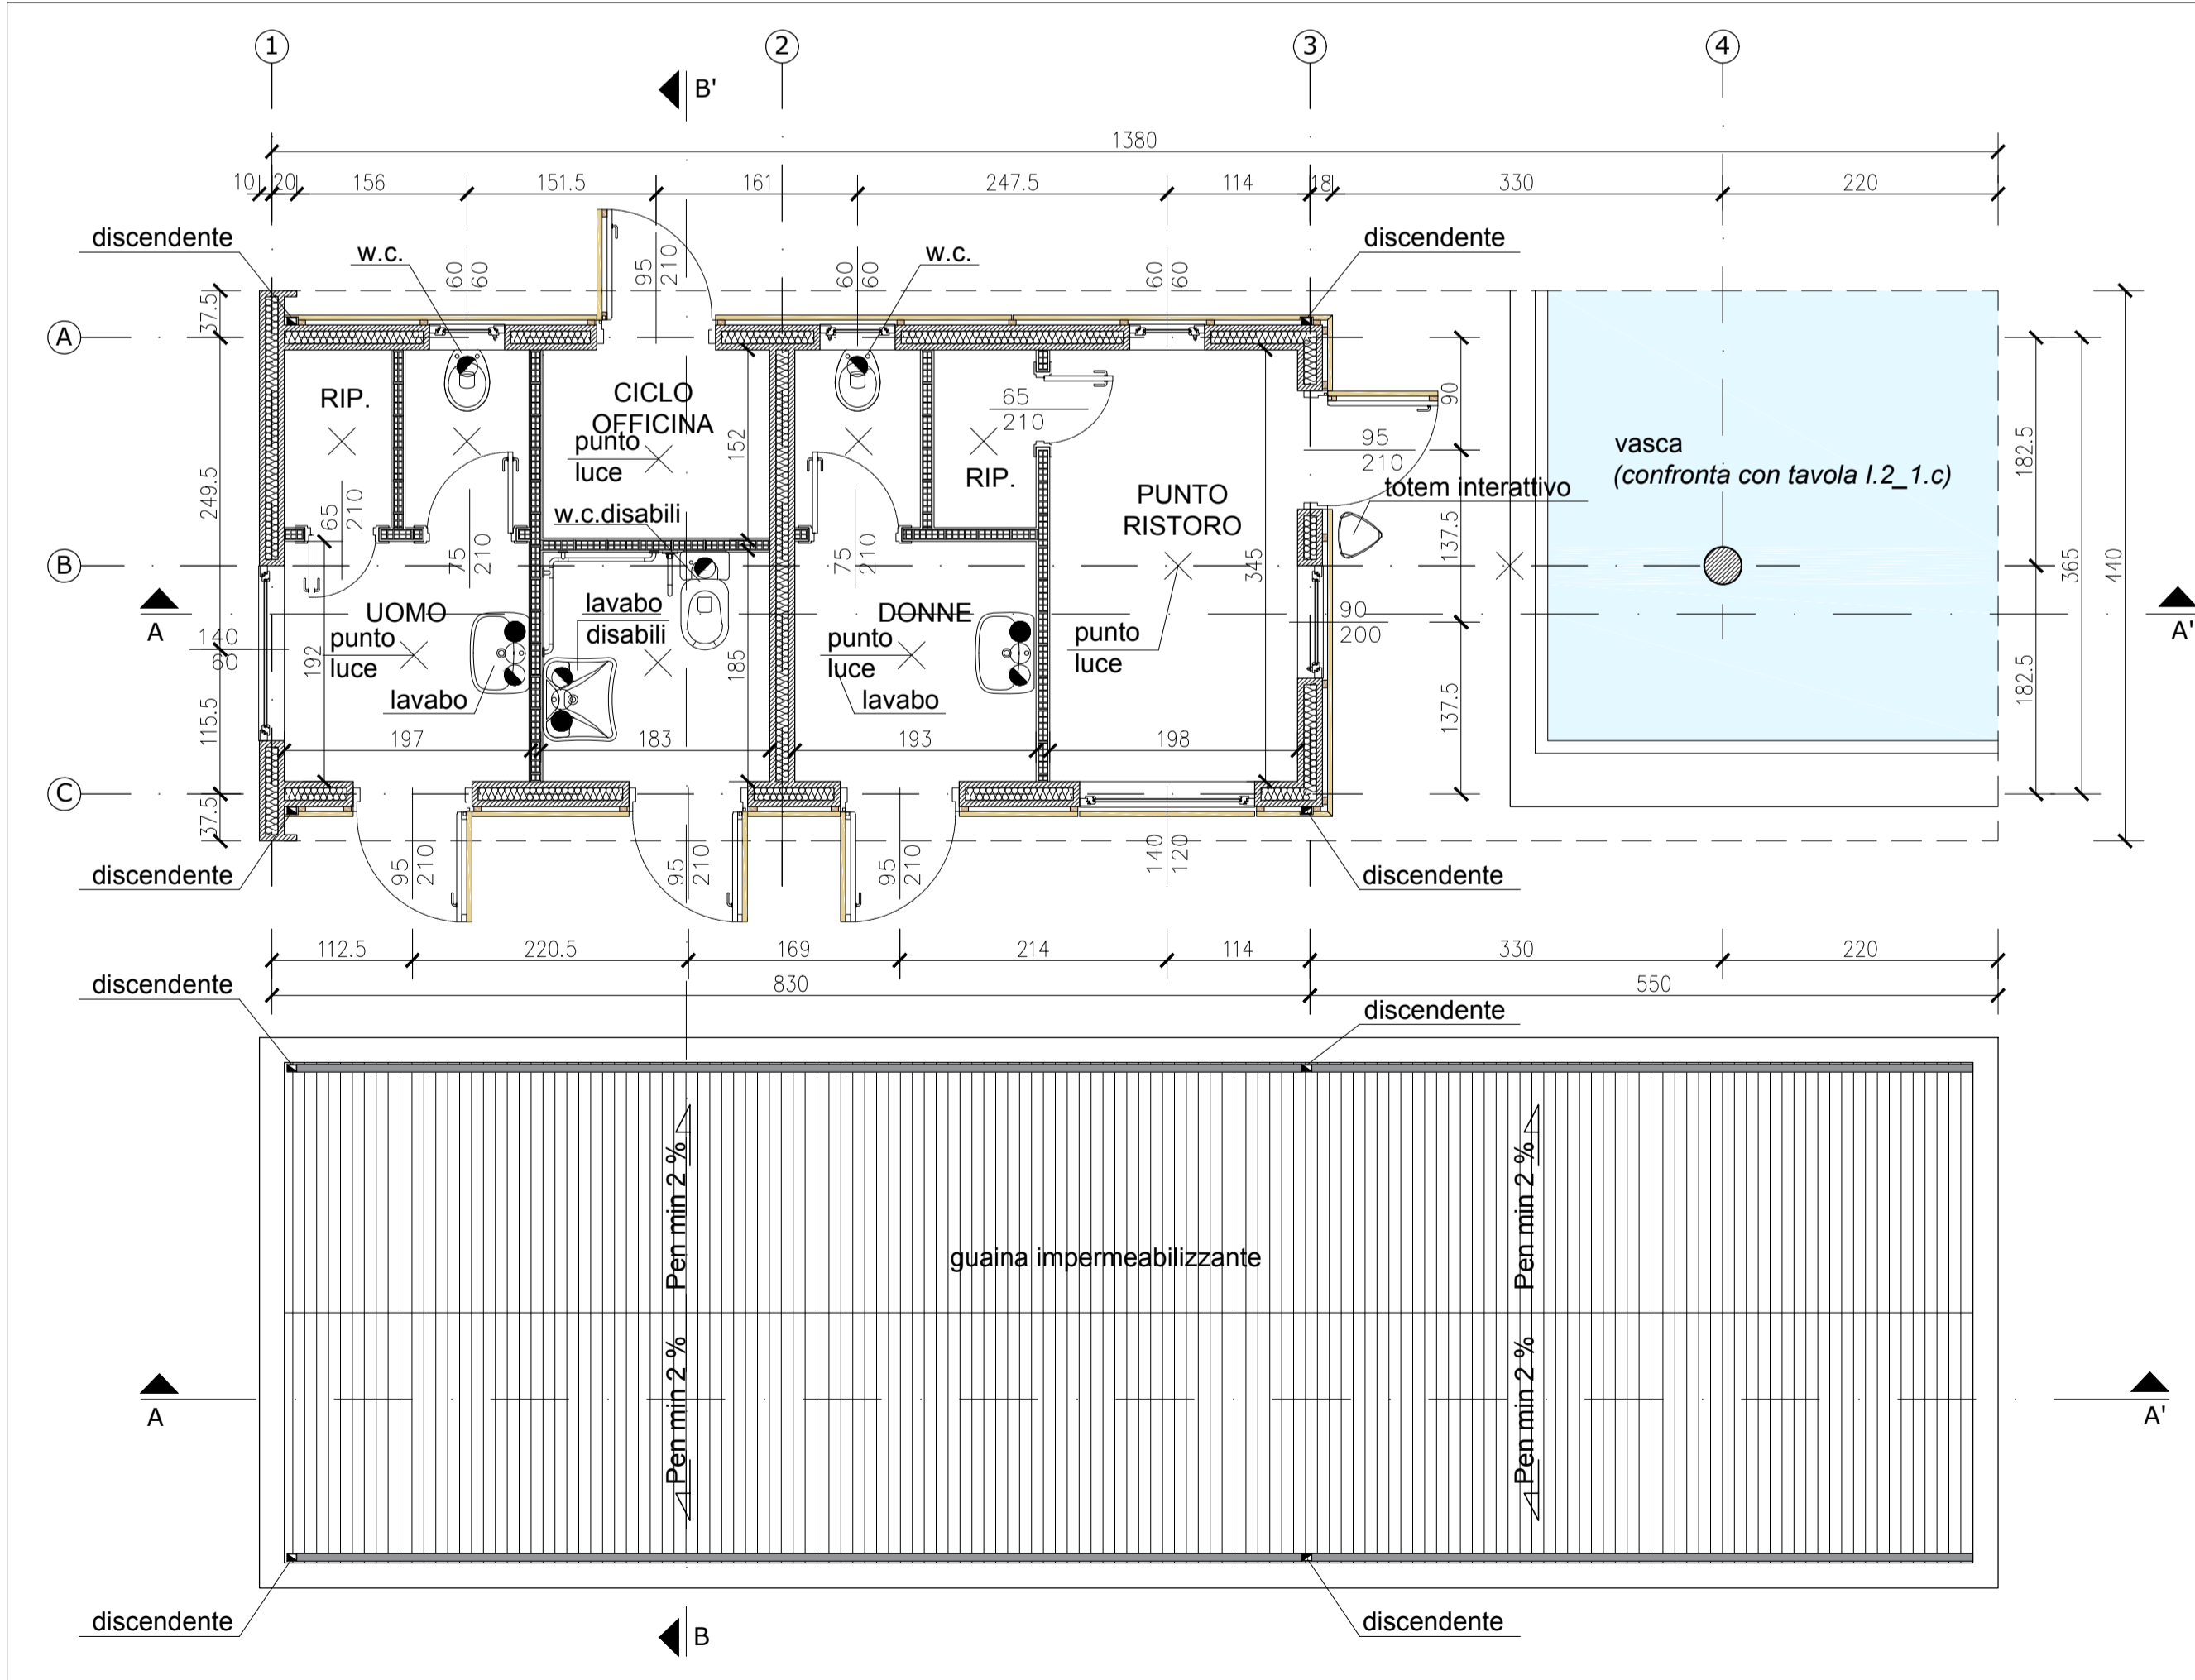

PIANTE - SCALA 1:50



Tutte le misure e le quote piano alimetriche sono da verificare in cantiere
 Il posizionamento del tracciato e le relative quote piano alimetriche sono da verificare in cantiere
 Tutte le quote dell'esecutivo architettonico sono da ritenersi al finito
 Strutture edili, muri di sostegno, strutture dettagli puntuali: cfr. esecutivo strutturale
 Copri-illuminanti, loro tipologia e relativo posizionamento: cfr. esecutivo impiantistico

REGIONE ABRUZZO
 PROVINCIA CHIETI

ORTONA - SAN VITO CHIETINO - ROCCA SAN GIOVANNI - FOSSACESIA - TORINO DI SANGRO - CASALBORDINO - VASTO

REGIONE ABRUZZO PAR FAS - FAS 2007-2013 Obiettivo Specifico IV.2 - Obiettivo Operativo IV.2.2 - Linea di Azione IV.2.2.a Bando di Gara a Procedura aperta Direttiva 2004/18/CE. Lavori per la realizzazione della via Verde della Costa dei Trabocchi del Comune di Ortona, San Vito Chietino, Rocca San Giovanni, Fossacesia, Torino di Sangro, Casalbordino, Vasto.
 CUP D91B1300049002 - CIG 63262781C2



PROGETTO ESECUTIVO

| COD. | DESCRIZIONE | SCALA | DATA | REV. |
|-------|-------------------------|-------|-------------|------|
| I.5.a | EDIFICIO SERVIZI ORTONA | 1:50 | APRILE 2017 | |

PROGETTISTI INCARICATI:
 arch. Bandini Paolo (Mandatario)
 ing. Farina Luigi
 ing. Pietromartire Lorenzo
 geol. Cavallucci Silvio
 ing. Tucci Alessandro-GEINA S.r.l.
 geom. D'ambrosio Orazio
 arch. Zavarella Antonio
 ing. Galano Alessandro

IMPRESE CONCORRENTI:
 CŌ.GE.PRI. S.r.l. (Mandatario)
 DI PERSIO COSTRUZIONI S.r.l.
 TENAGLIA S.r.l.
 STRADE E AMBIENTE S.r.l.
 EUROIMPIANTI S.r.l.

Il responsabile del procedimento: Arch. Valerio A. Ursini