
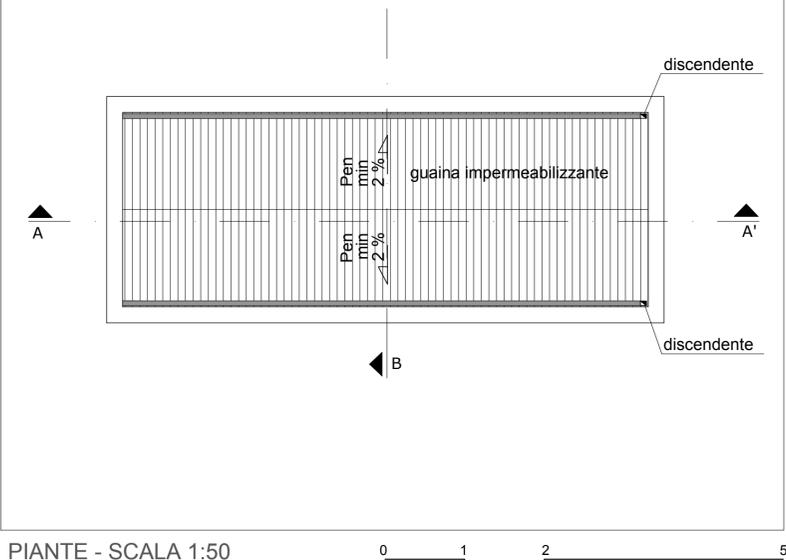
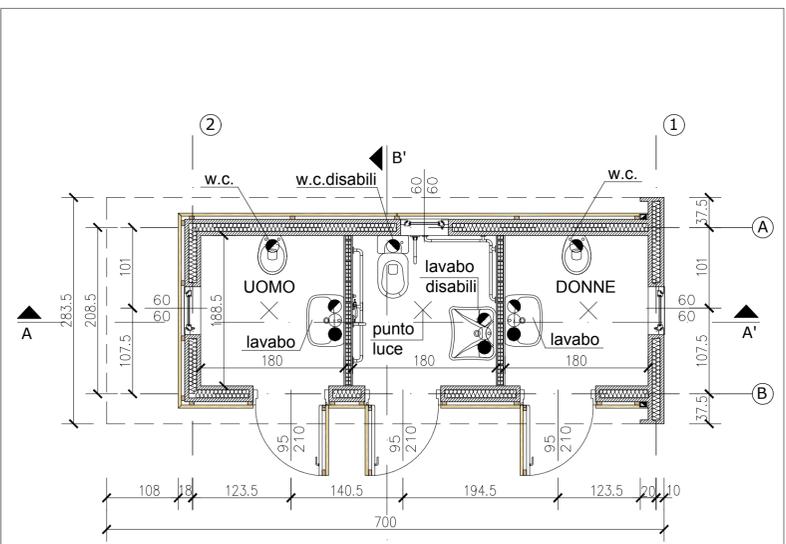
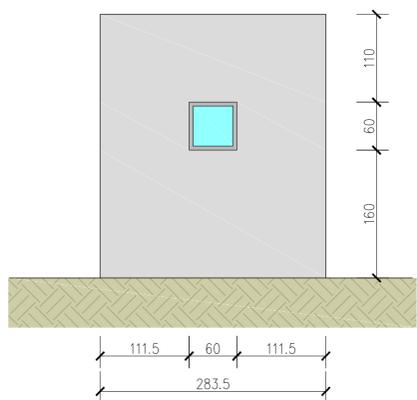


PROSPETTI LUNGI - SCALA 1:50

SEZIONI - SCALA 1:50

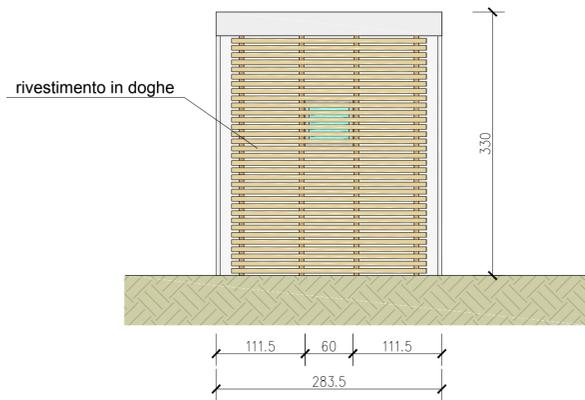

PROSPETTI CORTI - SCALA 1:50

PIANTE - SCALA 1:50



Tutte le misure e le quote piano altimetriche sono da verificare in cantiere  
 Il posizionamento del tracciato, e le relative quote piano altimetriche sono da verificare in cantiere  
 Tutte le quote dell'esecutivo architettonico sono da ritenersi al finito  
 Strutture edifici, muri di sostegno, strutture dettagli puntuali: cfr esecutivo strutturale  
 Corpi illuminanti, loro tipologia e relativo posizionamento: cfr esecutivo impiantistico



REGIONE ABRUZZO PAR FAS - FAS 2007-2013 Obiettivo Specifico IV.2 - Obiettivo Operativo IV.2.2 - Linea di Azione IV.2.2.a Bando di Gara a Procedura aperta Direttiva 2004/18/CE. Lavori per la realizzazione della via Verde della Costa dei Trabocchi del Comune di Ortona, San Vito Chietino, Rocca San Giovanni, Fossacesia, Torino di Sangro, Casalbordino, Vasto.  
 CUP D91B1300049002 - CIG 63262781C2



PROGETTO ESECUTIVO

COD.	DESCRIZIONE	SCALA	DATA	REV.
I.5.c	EDIFICIO SERVIZI FOSSACESIA PORTO TURISTICO	1:50	APRILE 2017	

PROGETTISTI INCARICATI:  
 arch. Bandini Paolo (Mandatario)  
 ing. Farina Luigi  
 ing. Pietromartire Lorenzo  
 geol. Cavallucci Silvio  
 ing. Tucci Alessandro-GEINA S.r.l.  
 geom. D'ambrosio Orazio  
 arch. Zavarella Antonio  
 ing. Galano Alessandro

IMPRESSE CONCORRENTI:  
 CO.GE.PRI. S.r.l. (Mandatario)  
 DI PERSIO COSTRUZIONI S.r.l.  
 TENAGLIA S.r.l.  
 STRADE E AMBIENTE S.r.l.  
 EUROIMPIANTI S.r.l.

Il responsabile del procedimento: Arch. Valerio A. Ursini