




SEZIONE TIPICO RINGHIERA IN  
CORTEN (FISSAGGIO SU CORDOLO)

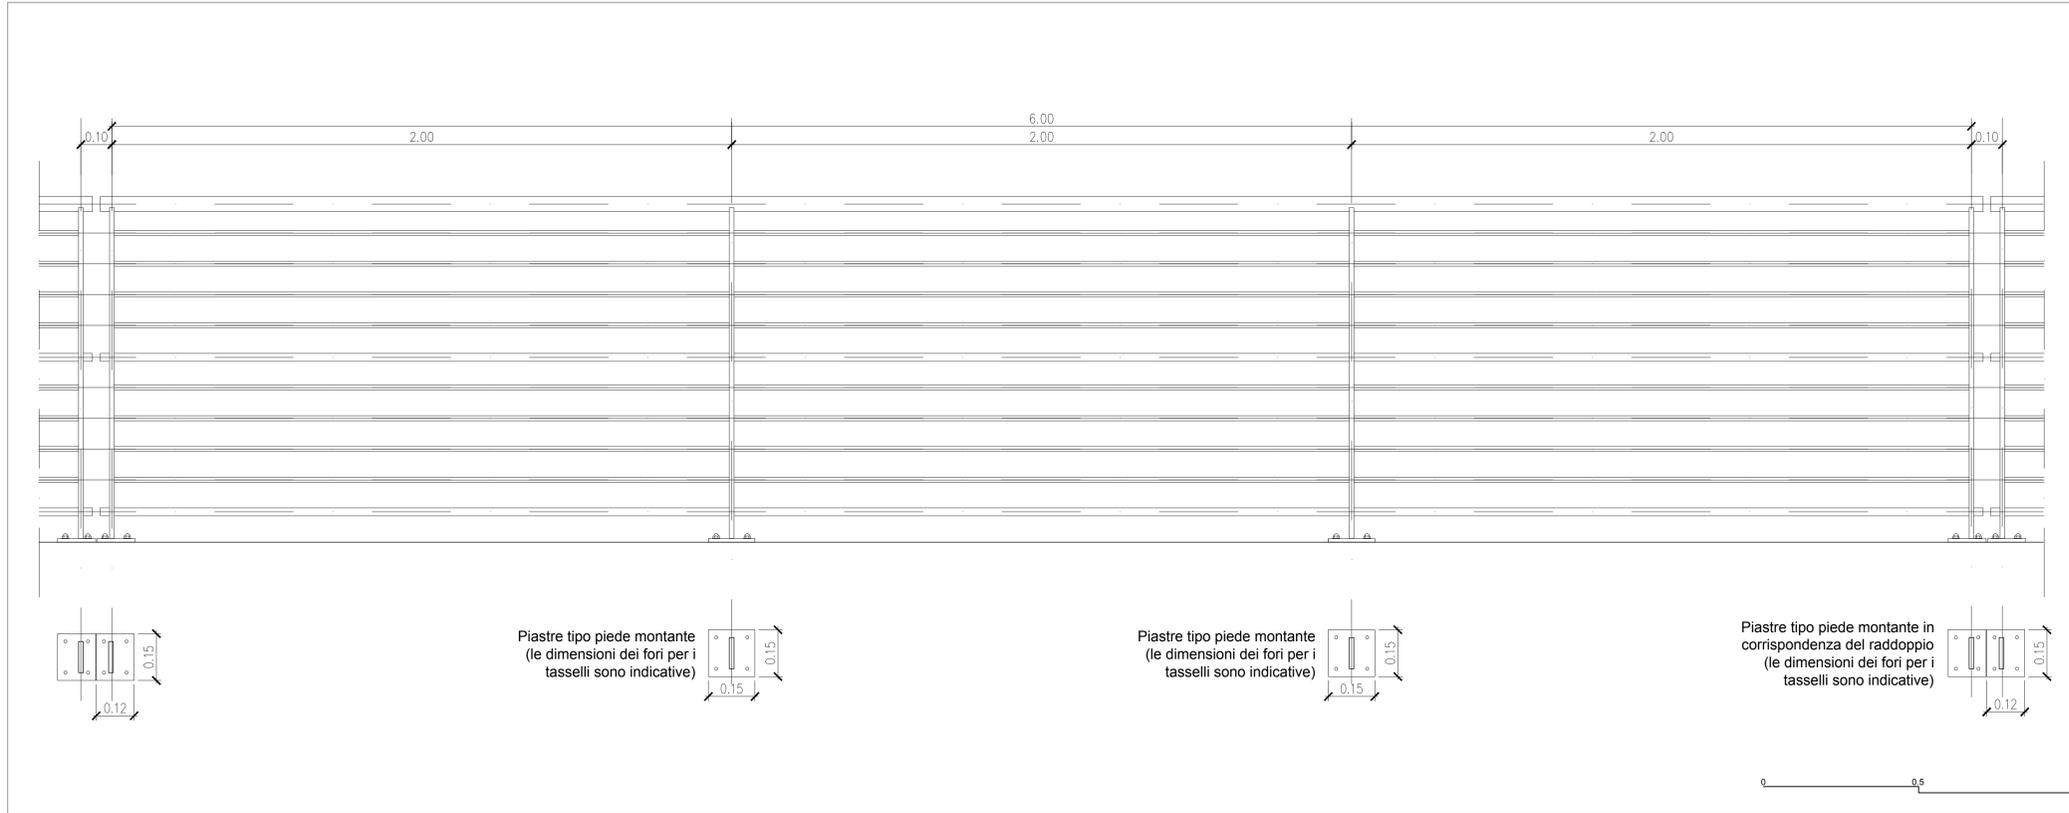

PROSPETTO TIPICO RINGHIERA IN CORTEN (FISSAGGIO SU CORDOLO) - MODULO DA MT. 6

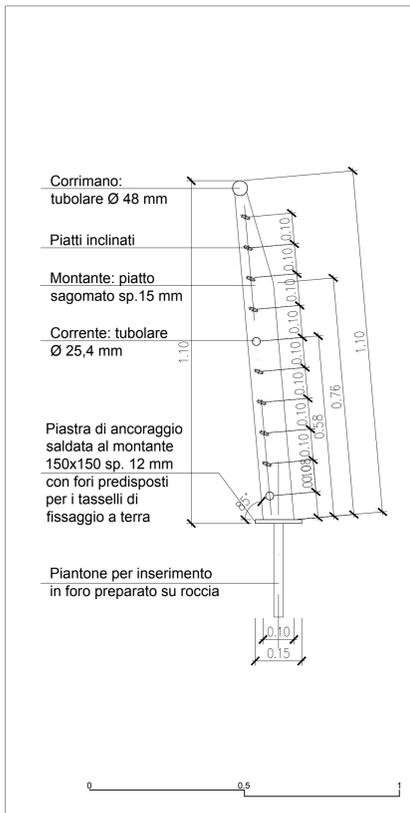

SEZIONE TIPICO RINGHIERA IN  
CORTEN (FISSAGGIO SU ROCCIA)

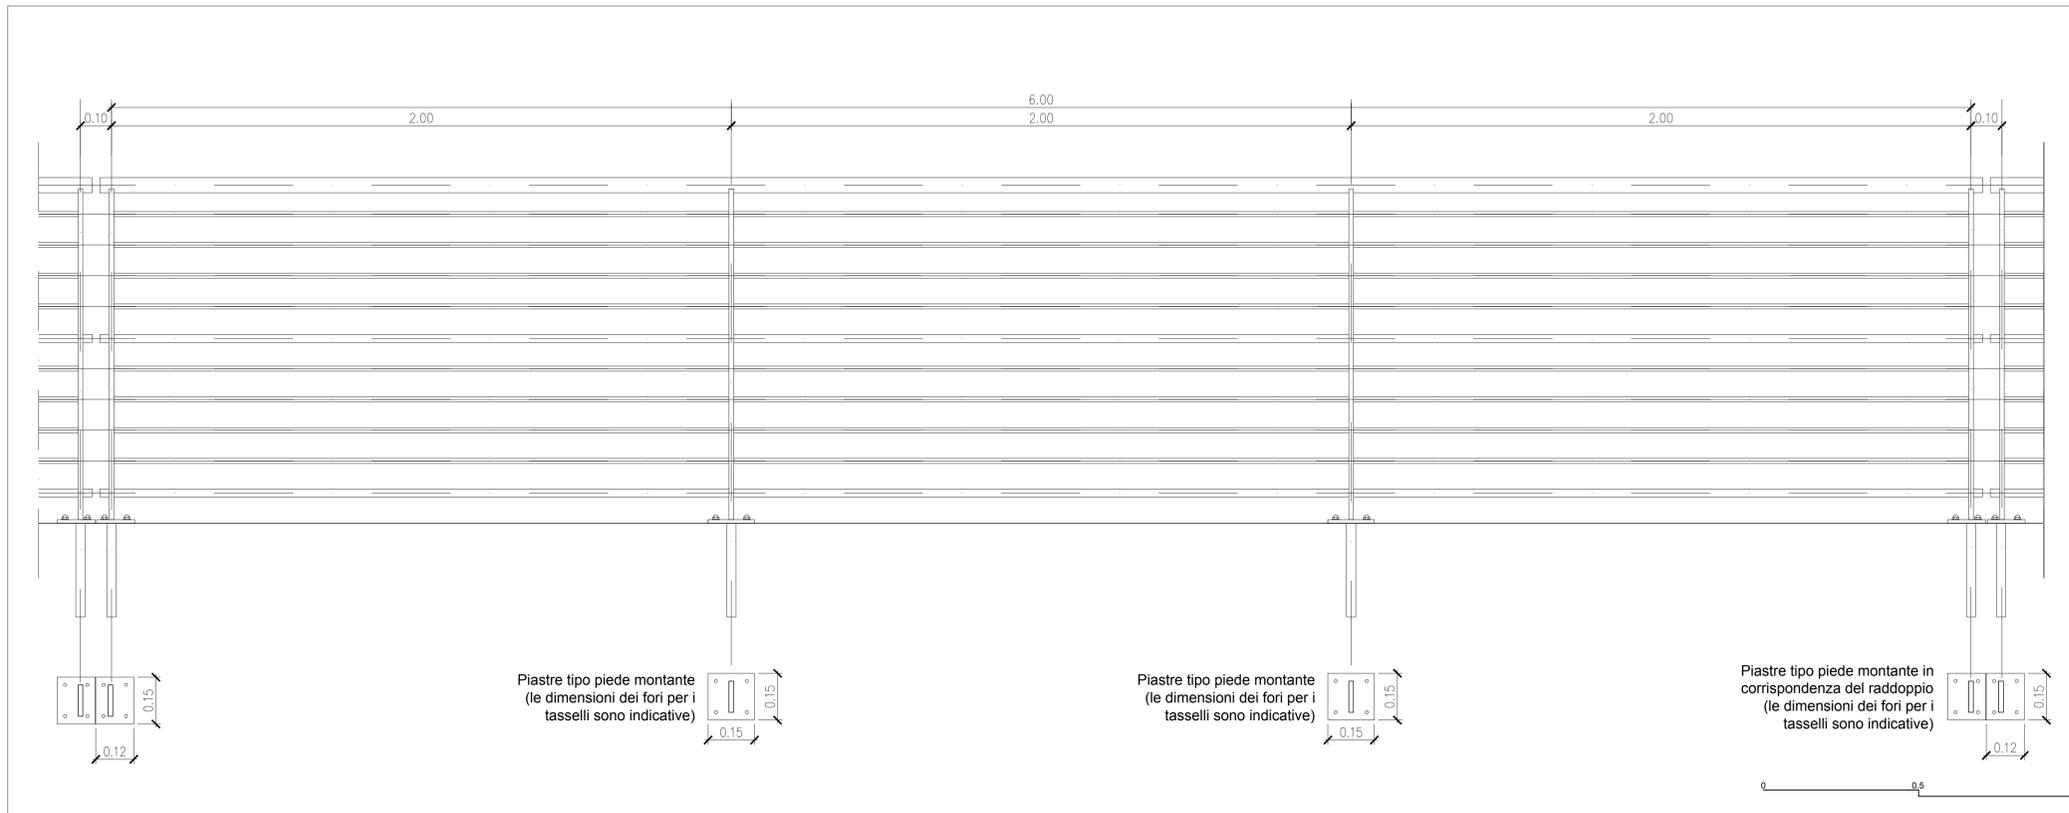

TIPICO RINGHIERA IN CORTEN (FISSAGGIO SU ROCCIA) - MODULO DA MT. 6

REGIONE ABRUZZO  
PROVINCIA CHIETI

REGIONE ABRUZZO

ORTONA - SAN VITO CHIETINO - ROCCA SAN GIOVANNI - FOSSACESIA - TORINO DI SANGRO - CASALBORDINO - VASTO

REGIONE ABRUZZO PAR FAS - FAS 2007-2013 Obiettivo Specifico IV.2 - Obiettivo Operativo IV.2.2 - Linea di Azione IV.2.2.a Bando di Gara a Procedura aperta Direttiva 2004/18/CE. Lavori per la realizzazione della via Verde della Costa dei Trabocchi del Comune di Ortona, San Vito Chietino, Rocca San Giovanni, Fossacesia, Torino di Sangro, Casalbordino, Vasto.  
CUP D91B1300049002 - CIG 63262781C2



PROGETTO ESECUTIVO

COD.	DESCRIZIONE	SCALA	DATA	REV.
I.6.b.1	Ringhiera (tipico su cordolo e tipico su roccia): MOD 6 m	1:10	APRILE 2017	

PROGETTISTI INCARICATI: arch. Bandini Paolo (Mandatario)  
ing. Farina Luigi  
ing. Pietromartire Lorenzo  
geol. Cavallucci Silvio  
ing. Tucci Alessandro-GEINA S.r.l.  
geom. D'Ambrosio Orazio  
arch. Zavarella Antonio  
ing. Galano Alessandro

IMPRESSE CONCORRENTI:  
CO.GE.PRI. S.r.l. (Mandataria)  
DI PERSIO COSTRUZIONI S.r.l.  
TENAGLIA S.r.l.  
STRADE E AMBIENTE S.r.l.  
EUROIMPIANTI S.r.l.

Il responsabile del procedimento: Arch. Valerio A. Ursini