




SEZIONE TIPICO RINGHIERA IN CORTEN (FISSAGGIO SU CORDOLO)

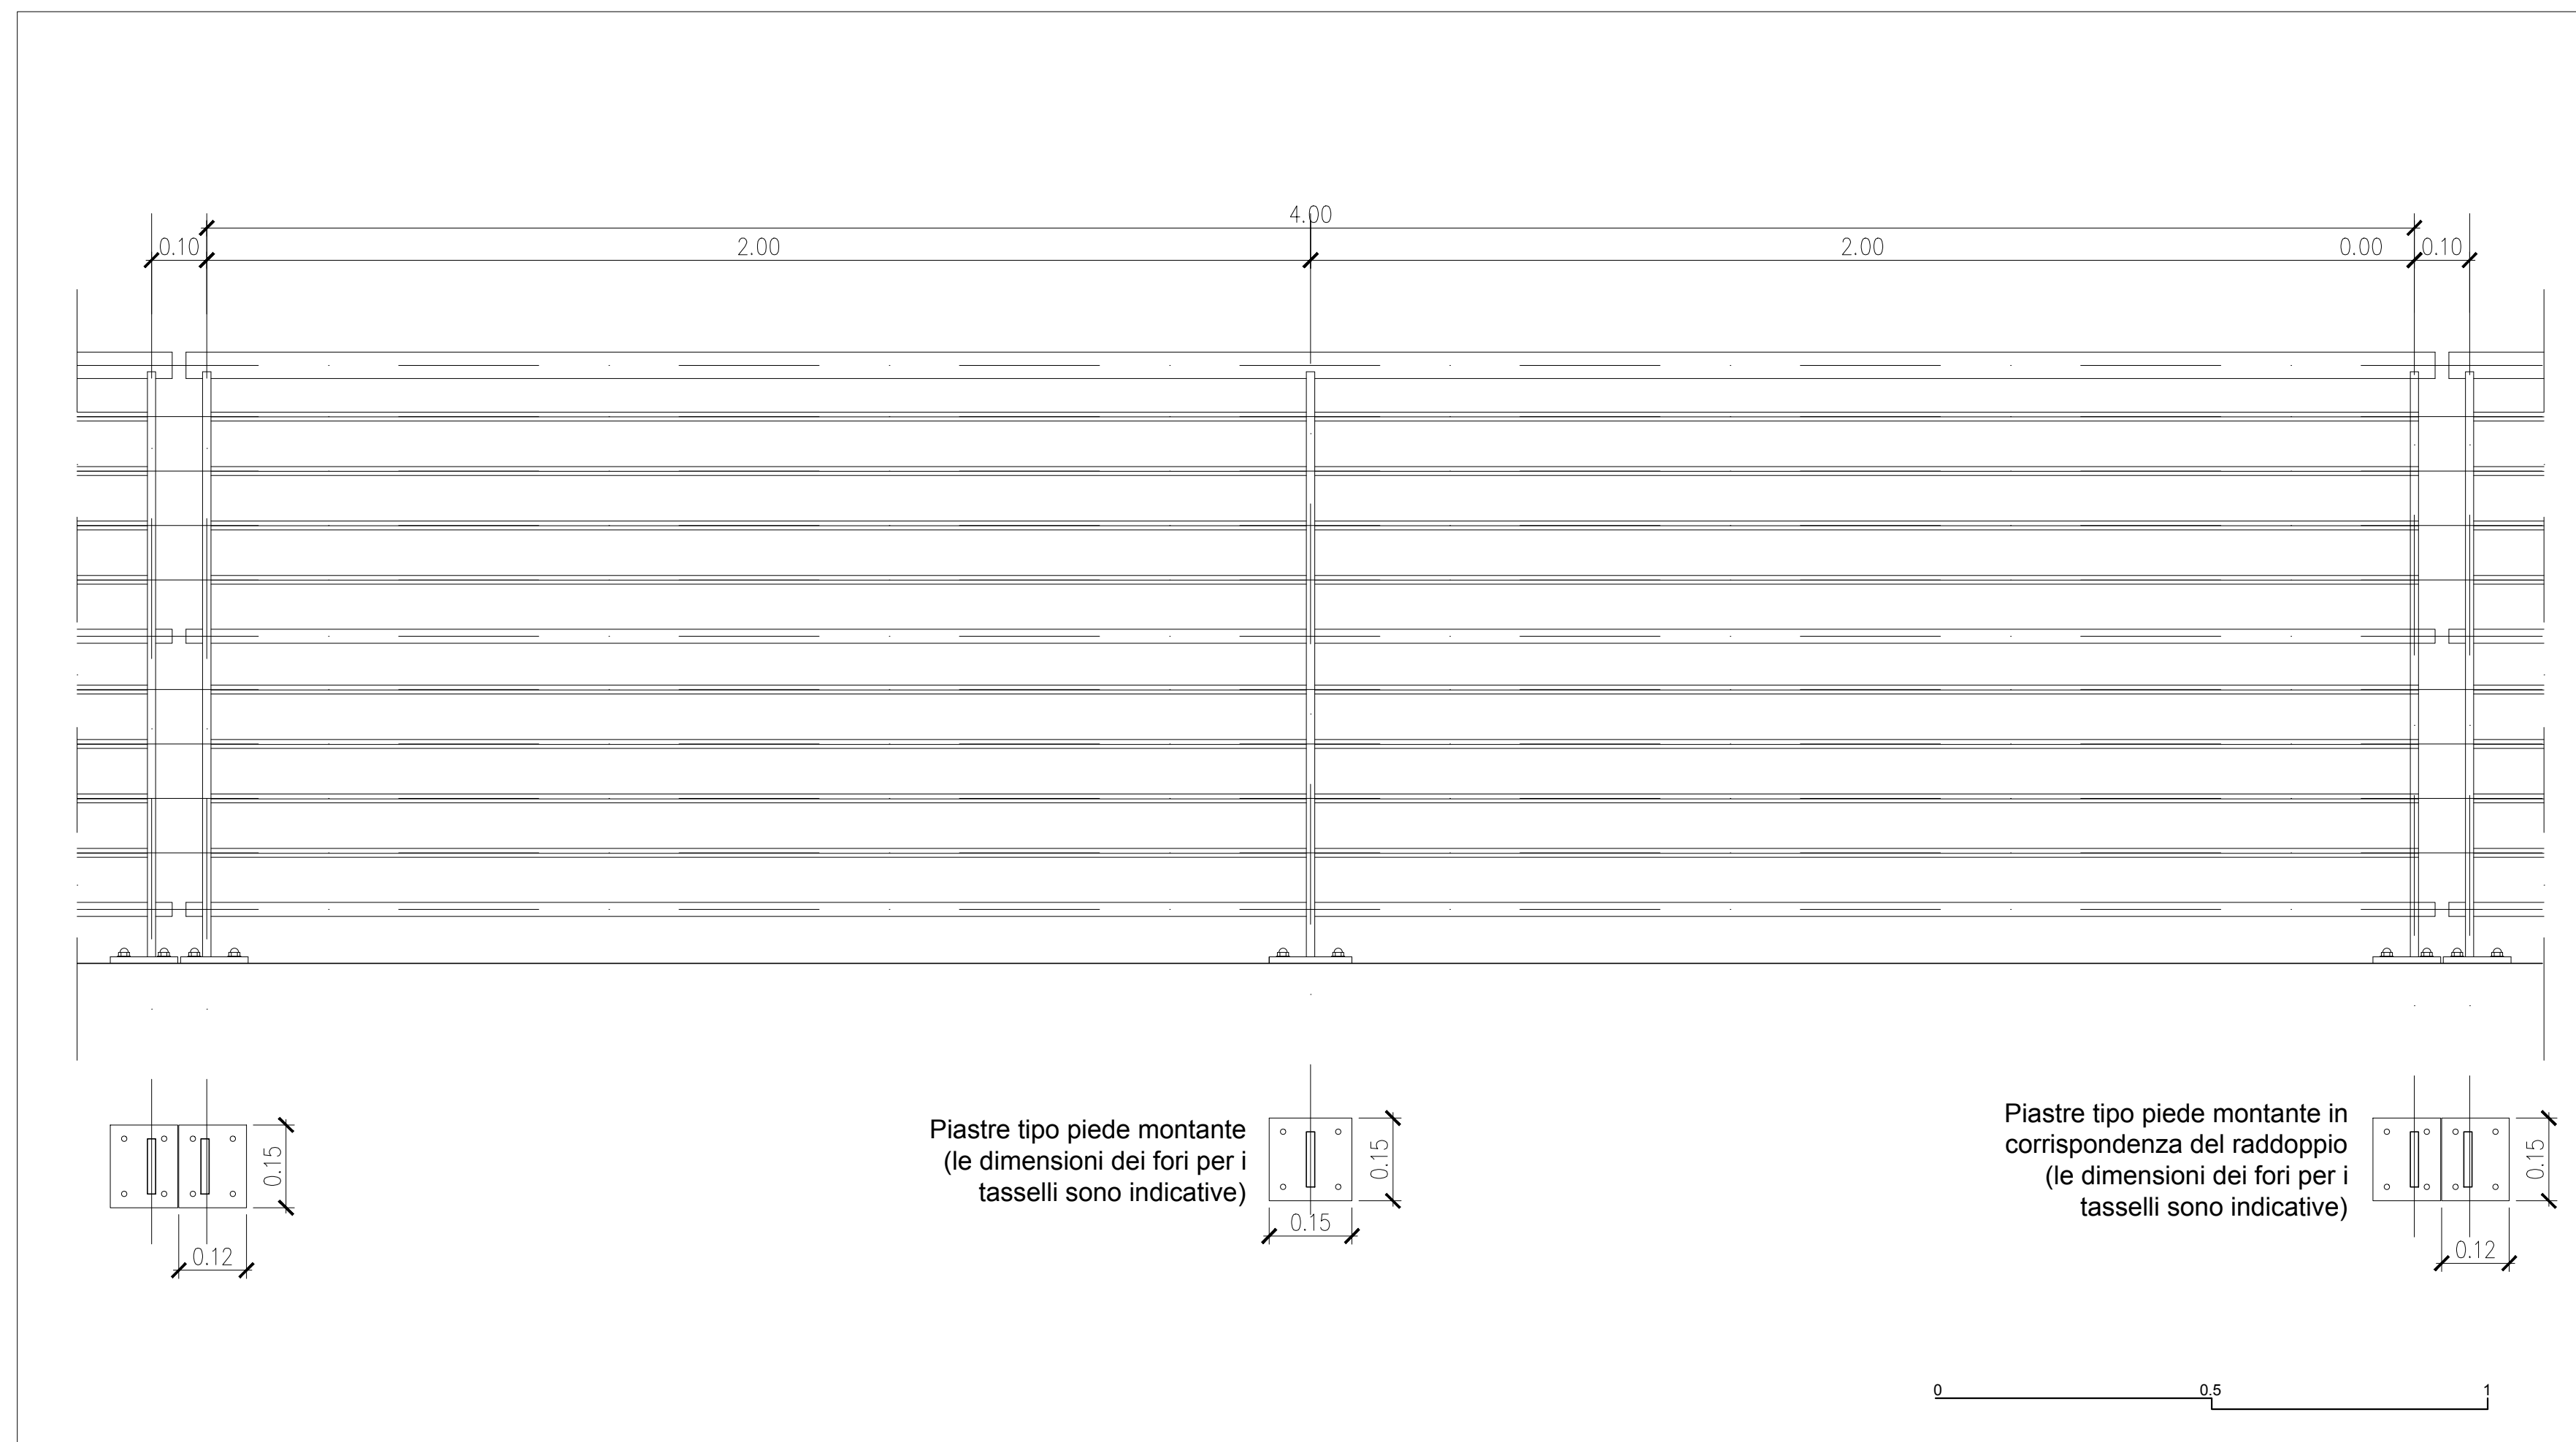


PROSPETTO TIPICO RINGHIERA IN CORTEN (FISSAGGIO SU CORDOLO) - MODULO DA MT. 4

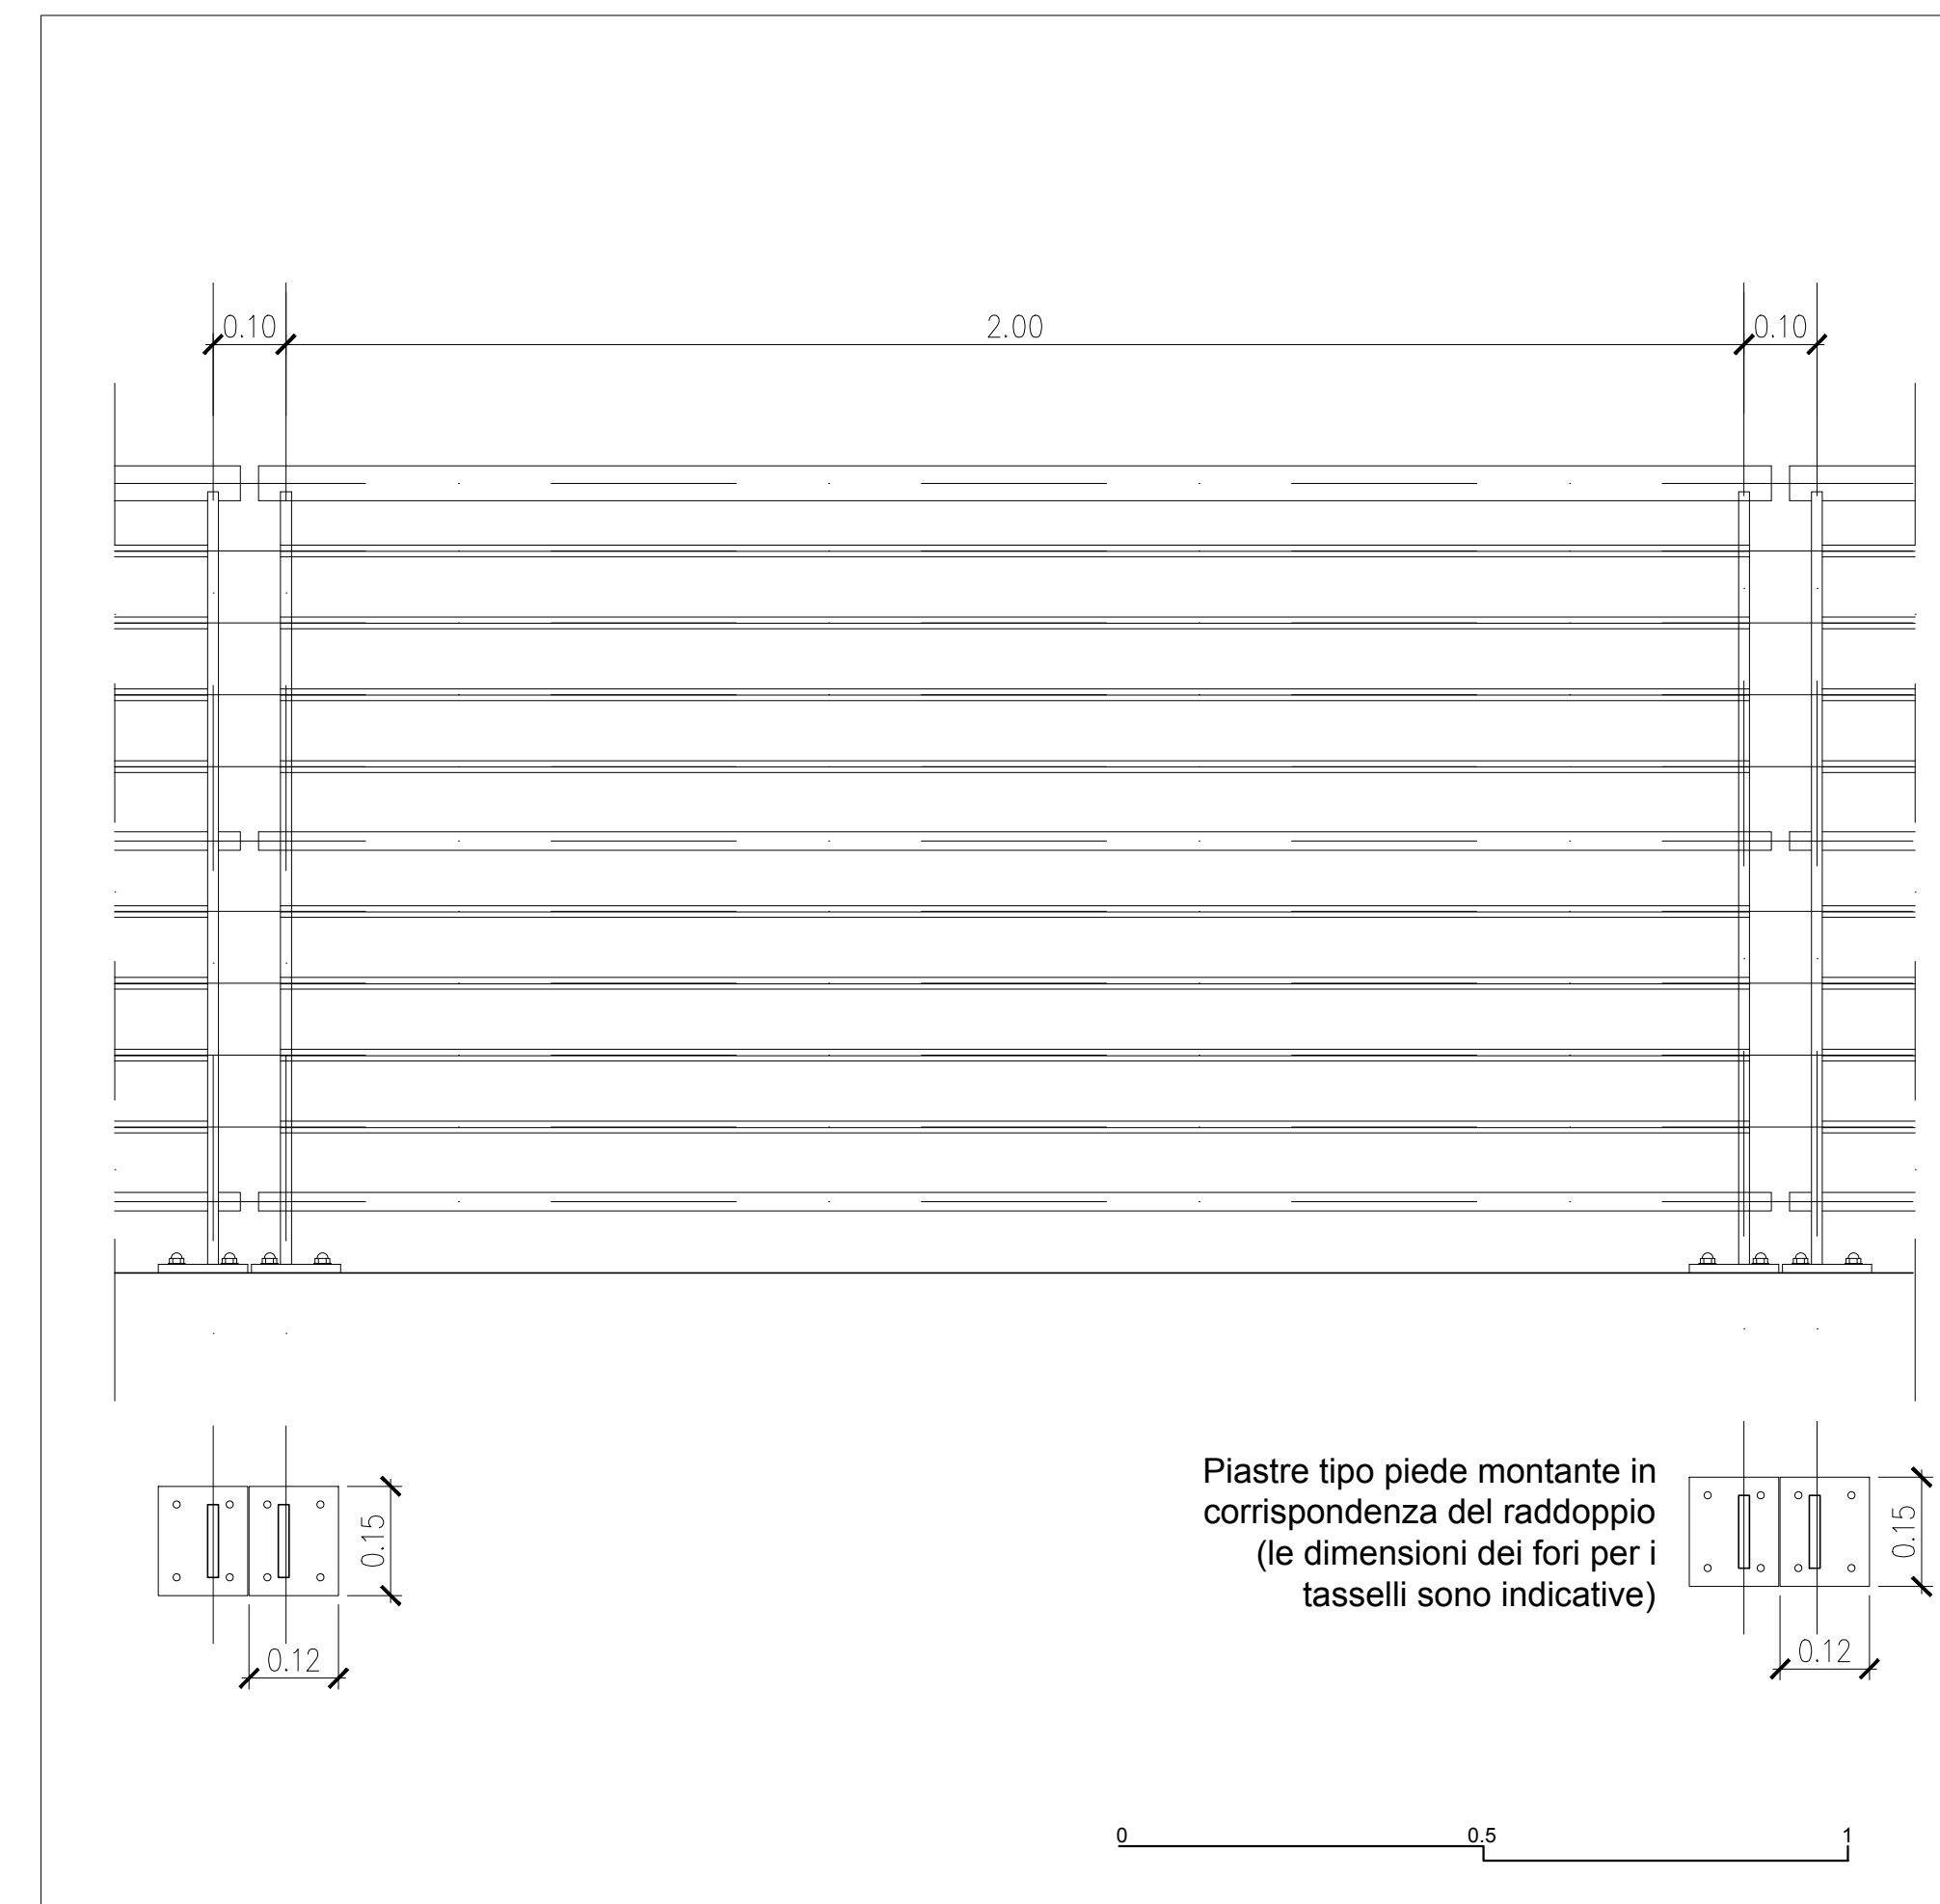


PROSPETTO TIPICO RINGHIERA IN CORTEN (FISSAGGIO SU CORDOLO) - MODULO DA MT. 2

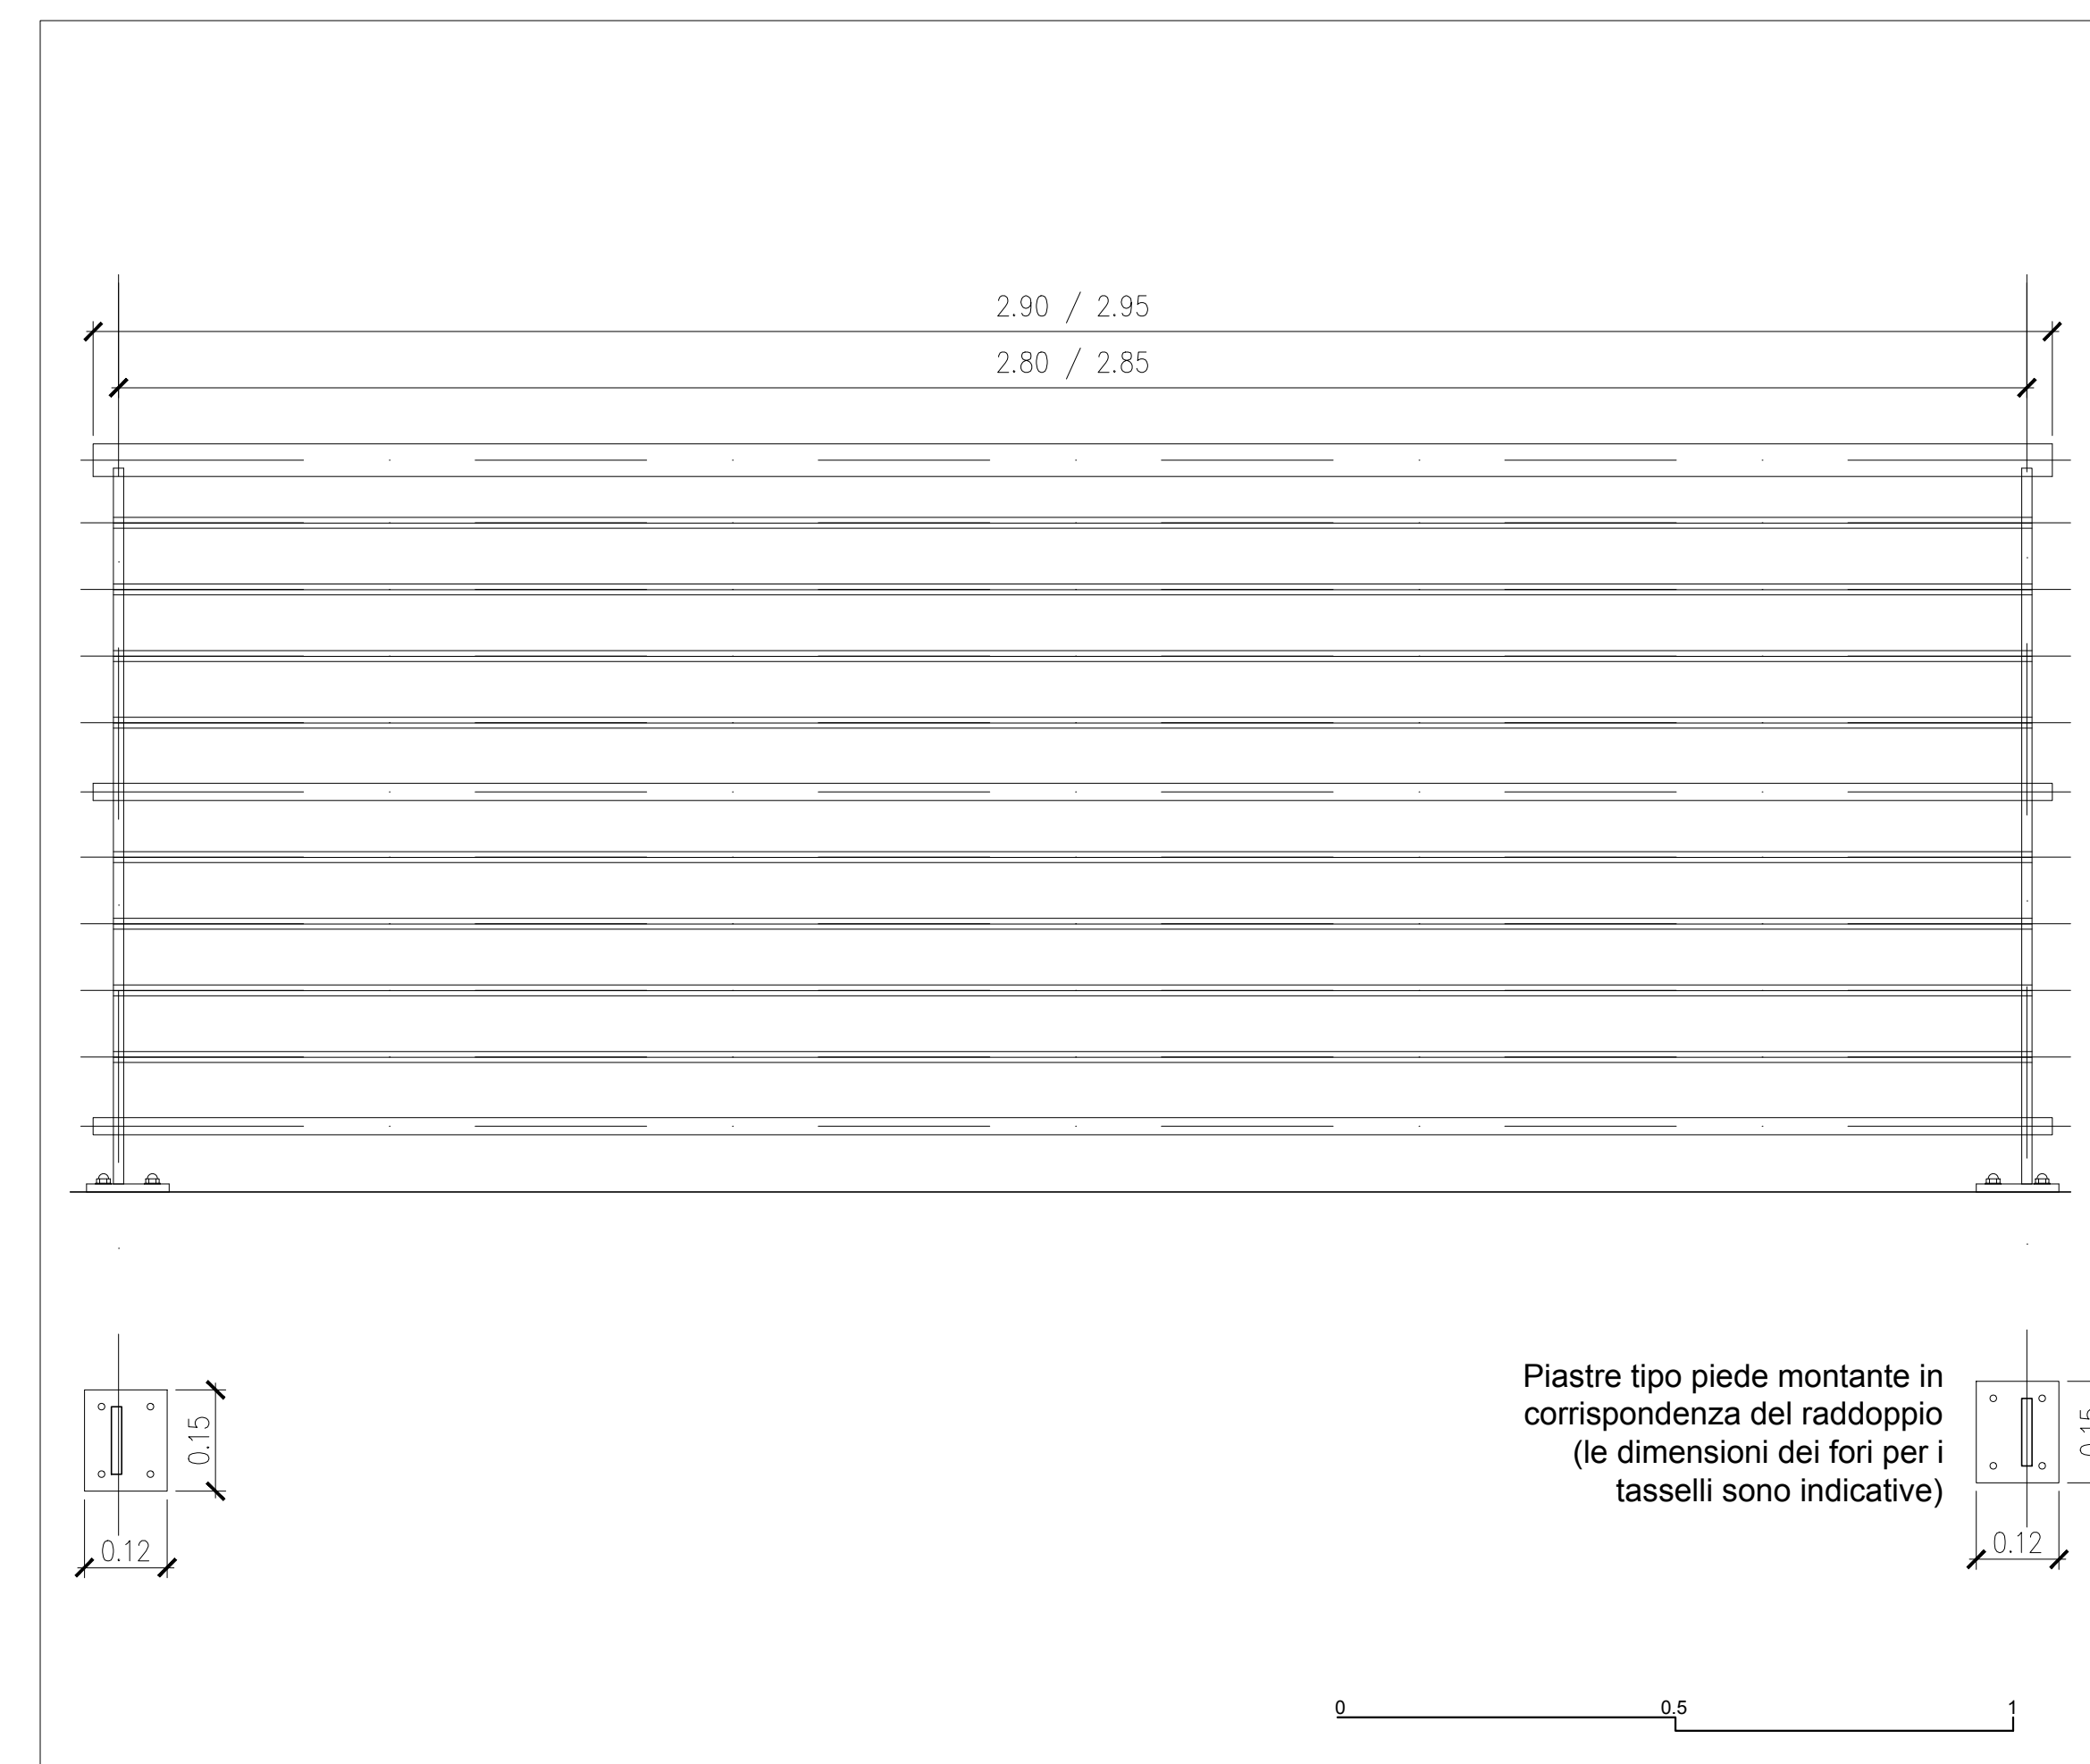


PROSPETTO TIPICO RINGHIERA IN CORTEN (FISSAGGIO SU CORDOLO) - MODULO GALLERIA

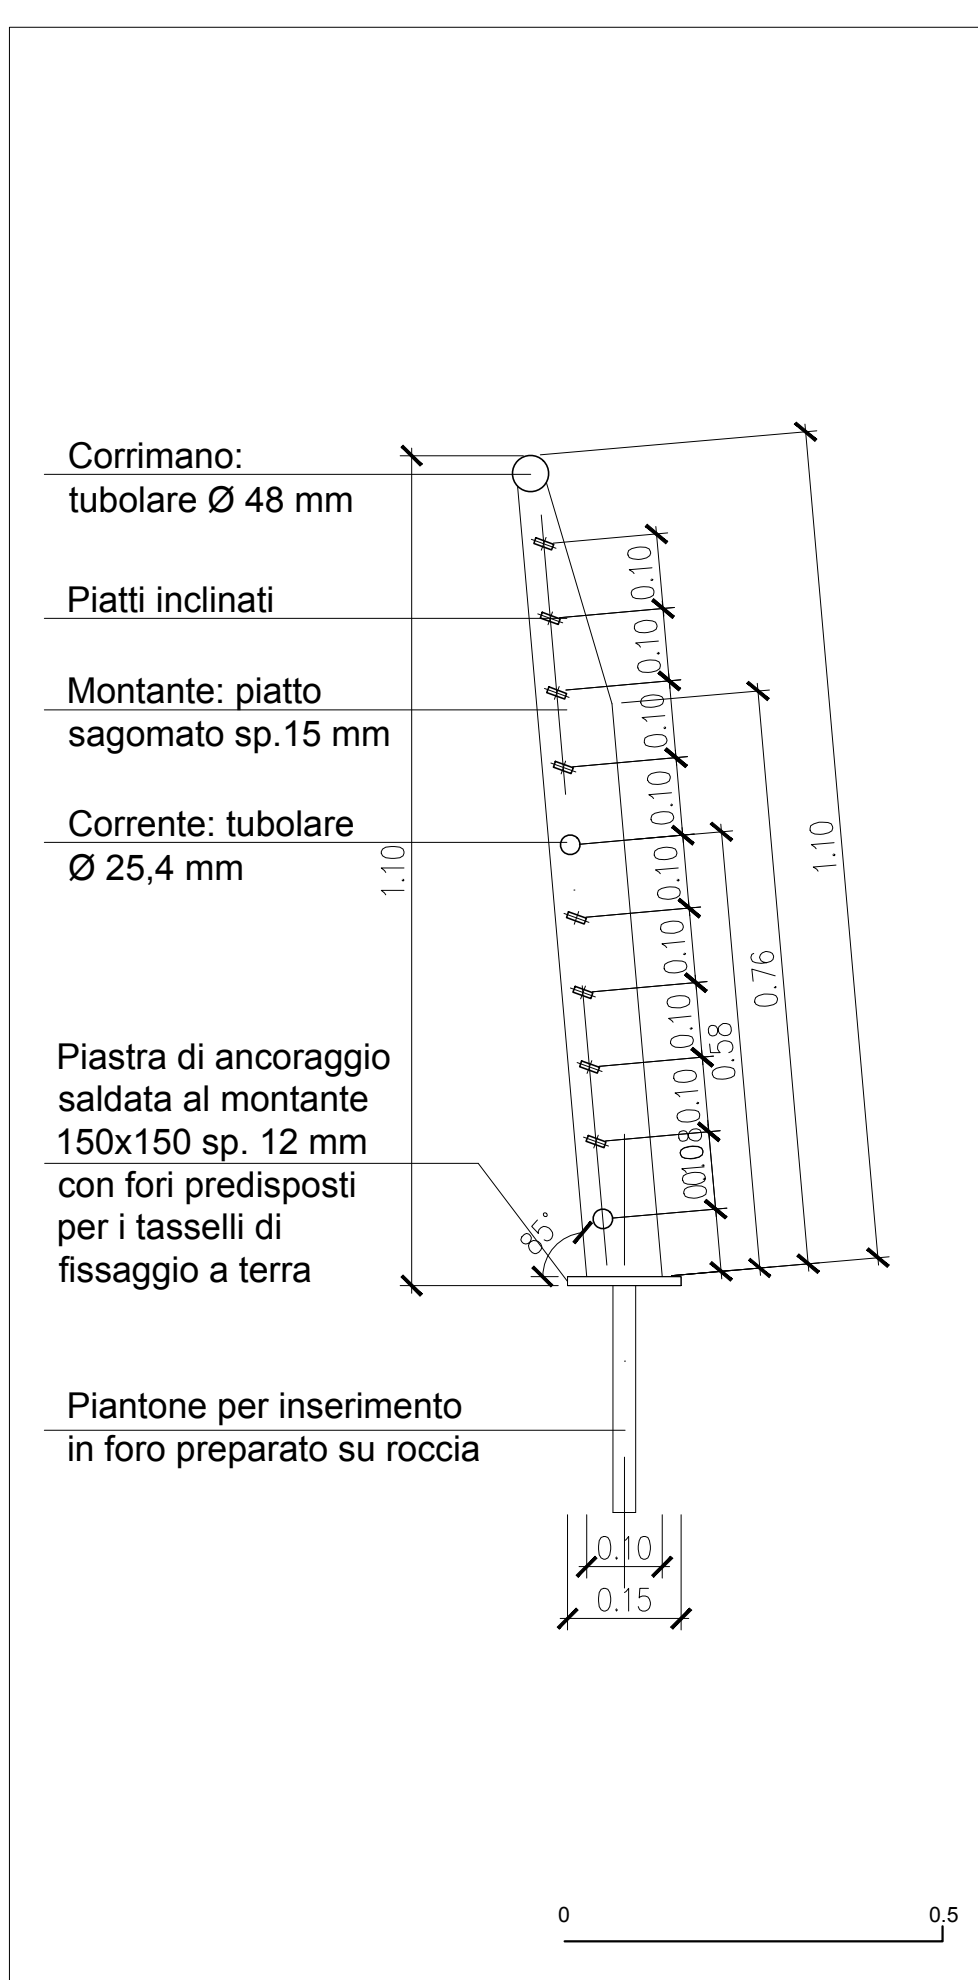

SEZIONE TIPICO RINGHIERA IN CORTEN (FISSAGGIO SU ROCCIA)

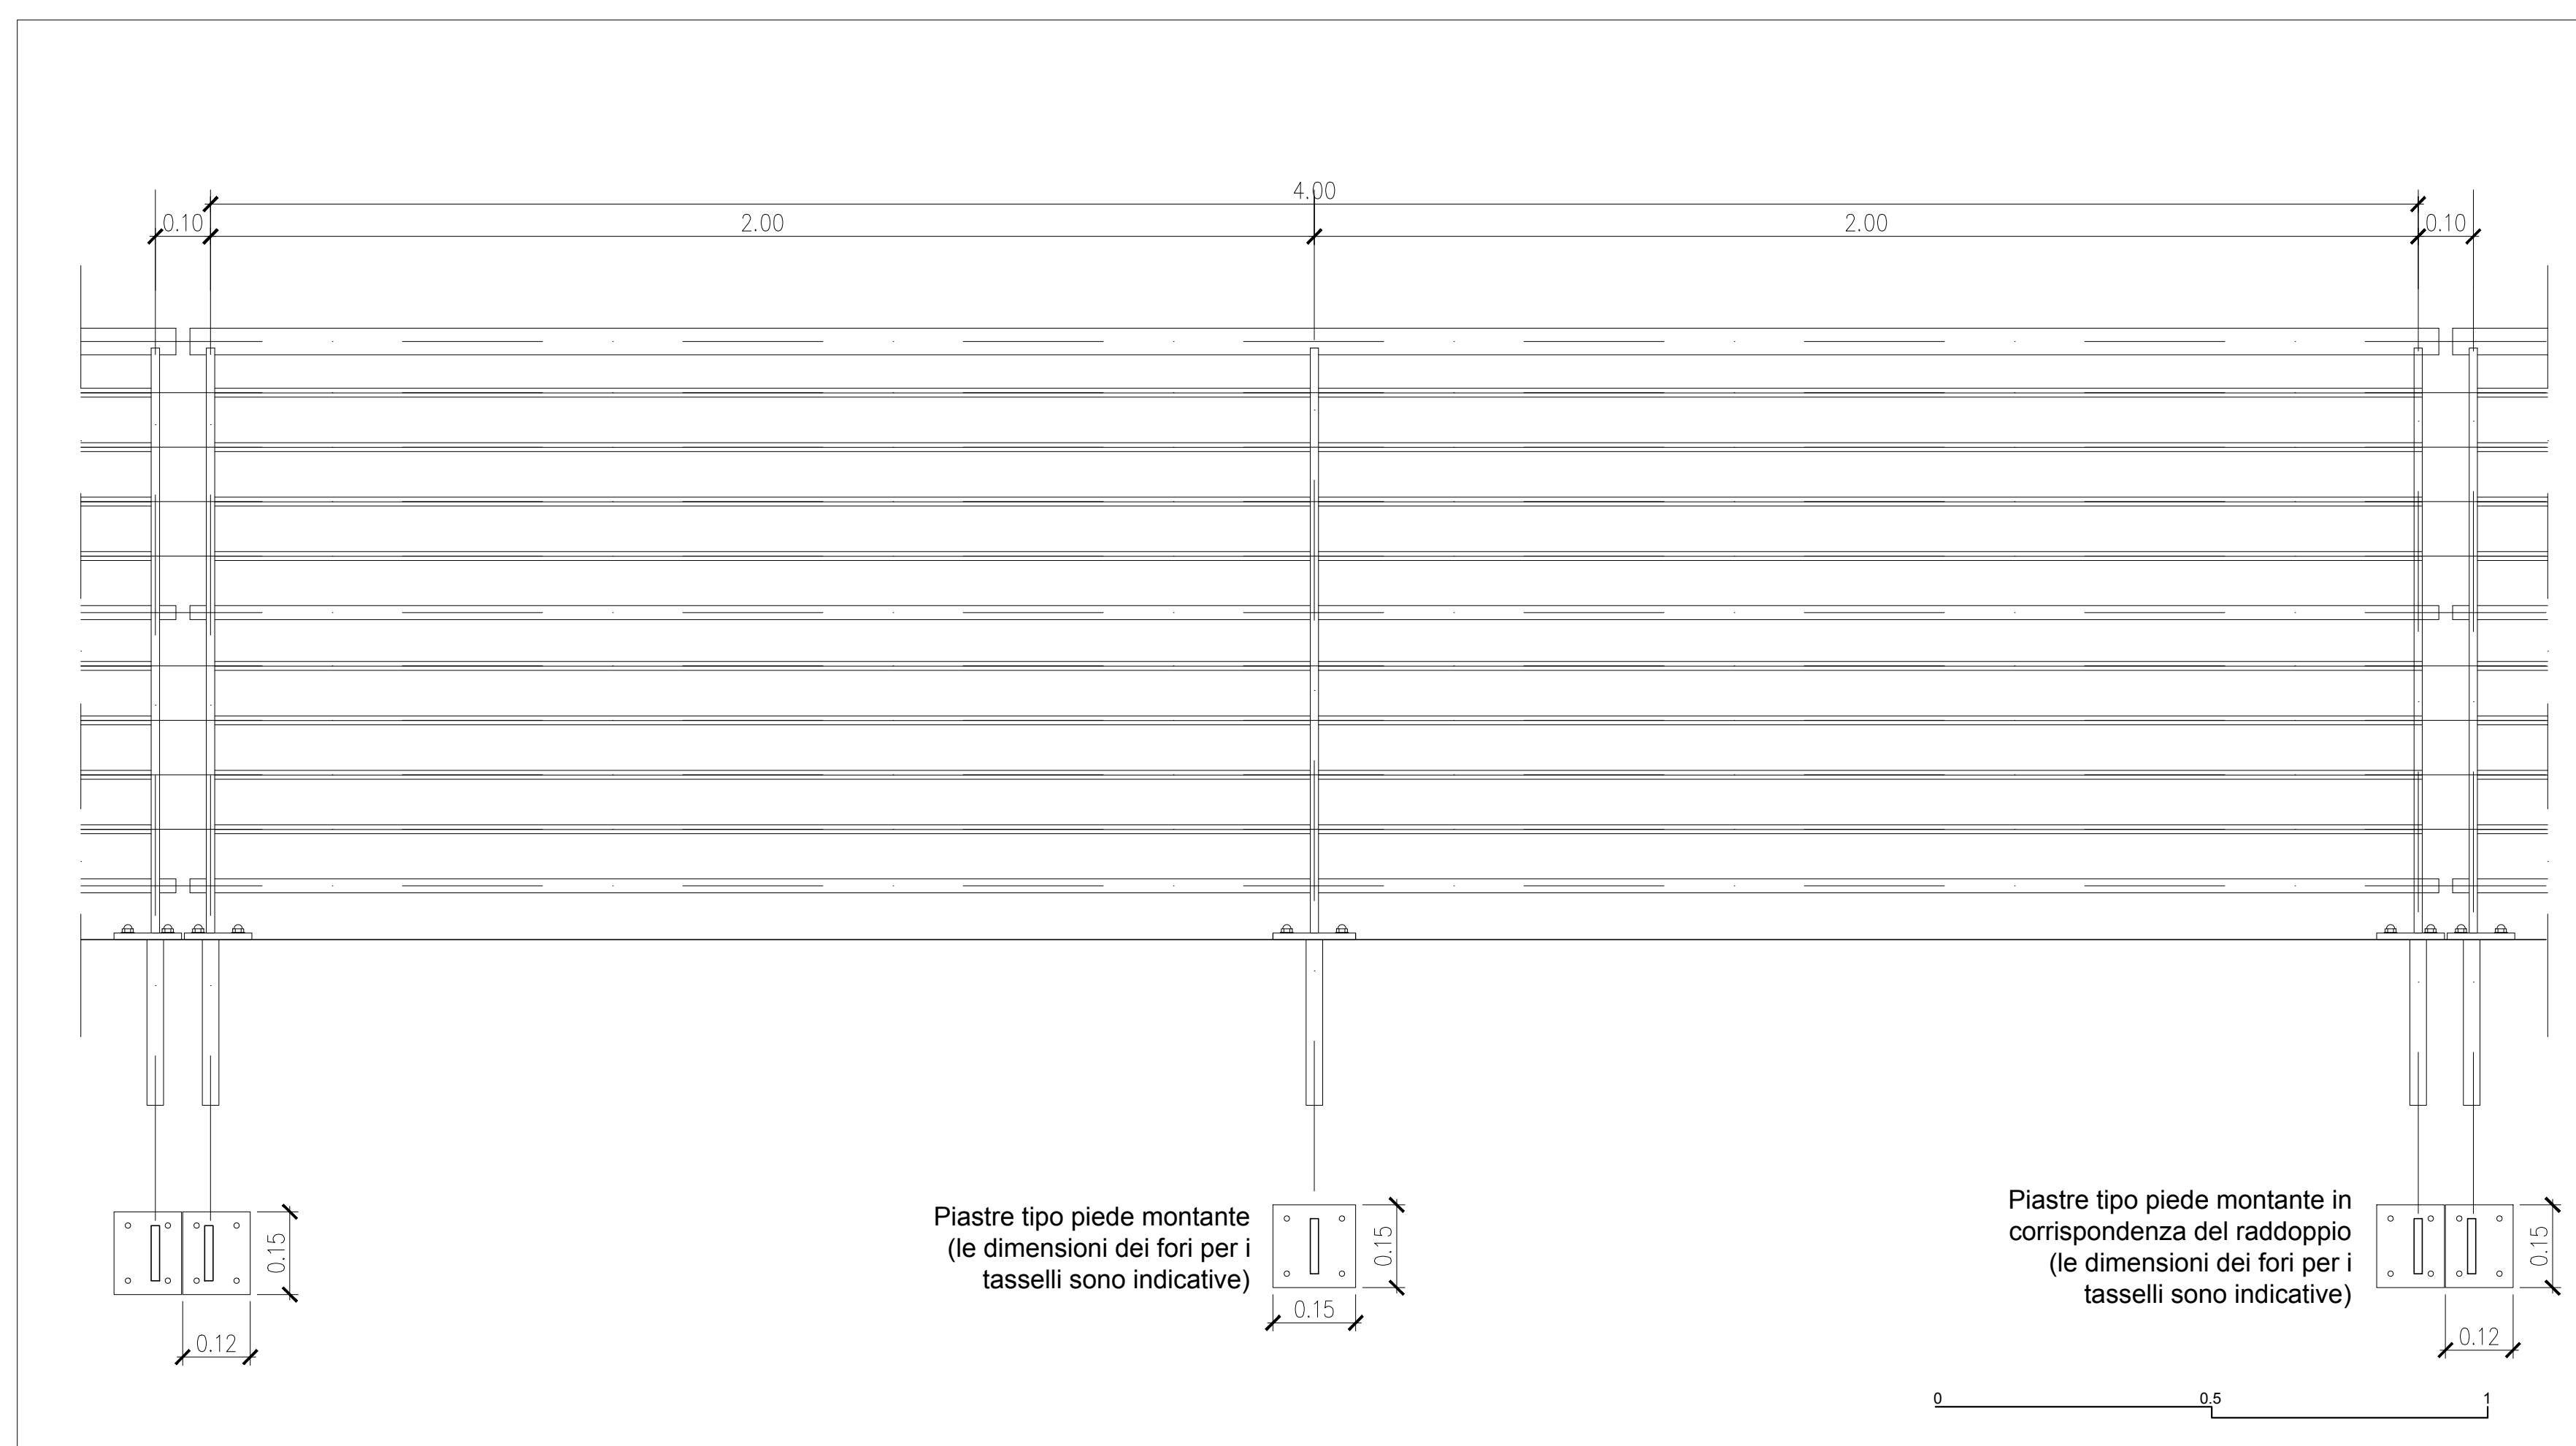

TIPICO RINGHIERA IN CORTEN (FISSAGGIO SU ROCCIA) - MODULO DA MT. 6

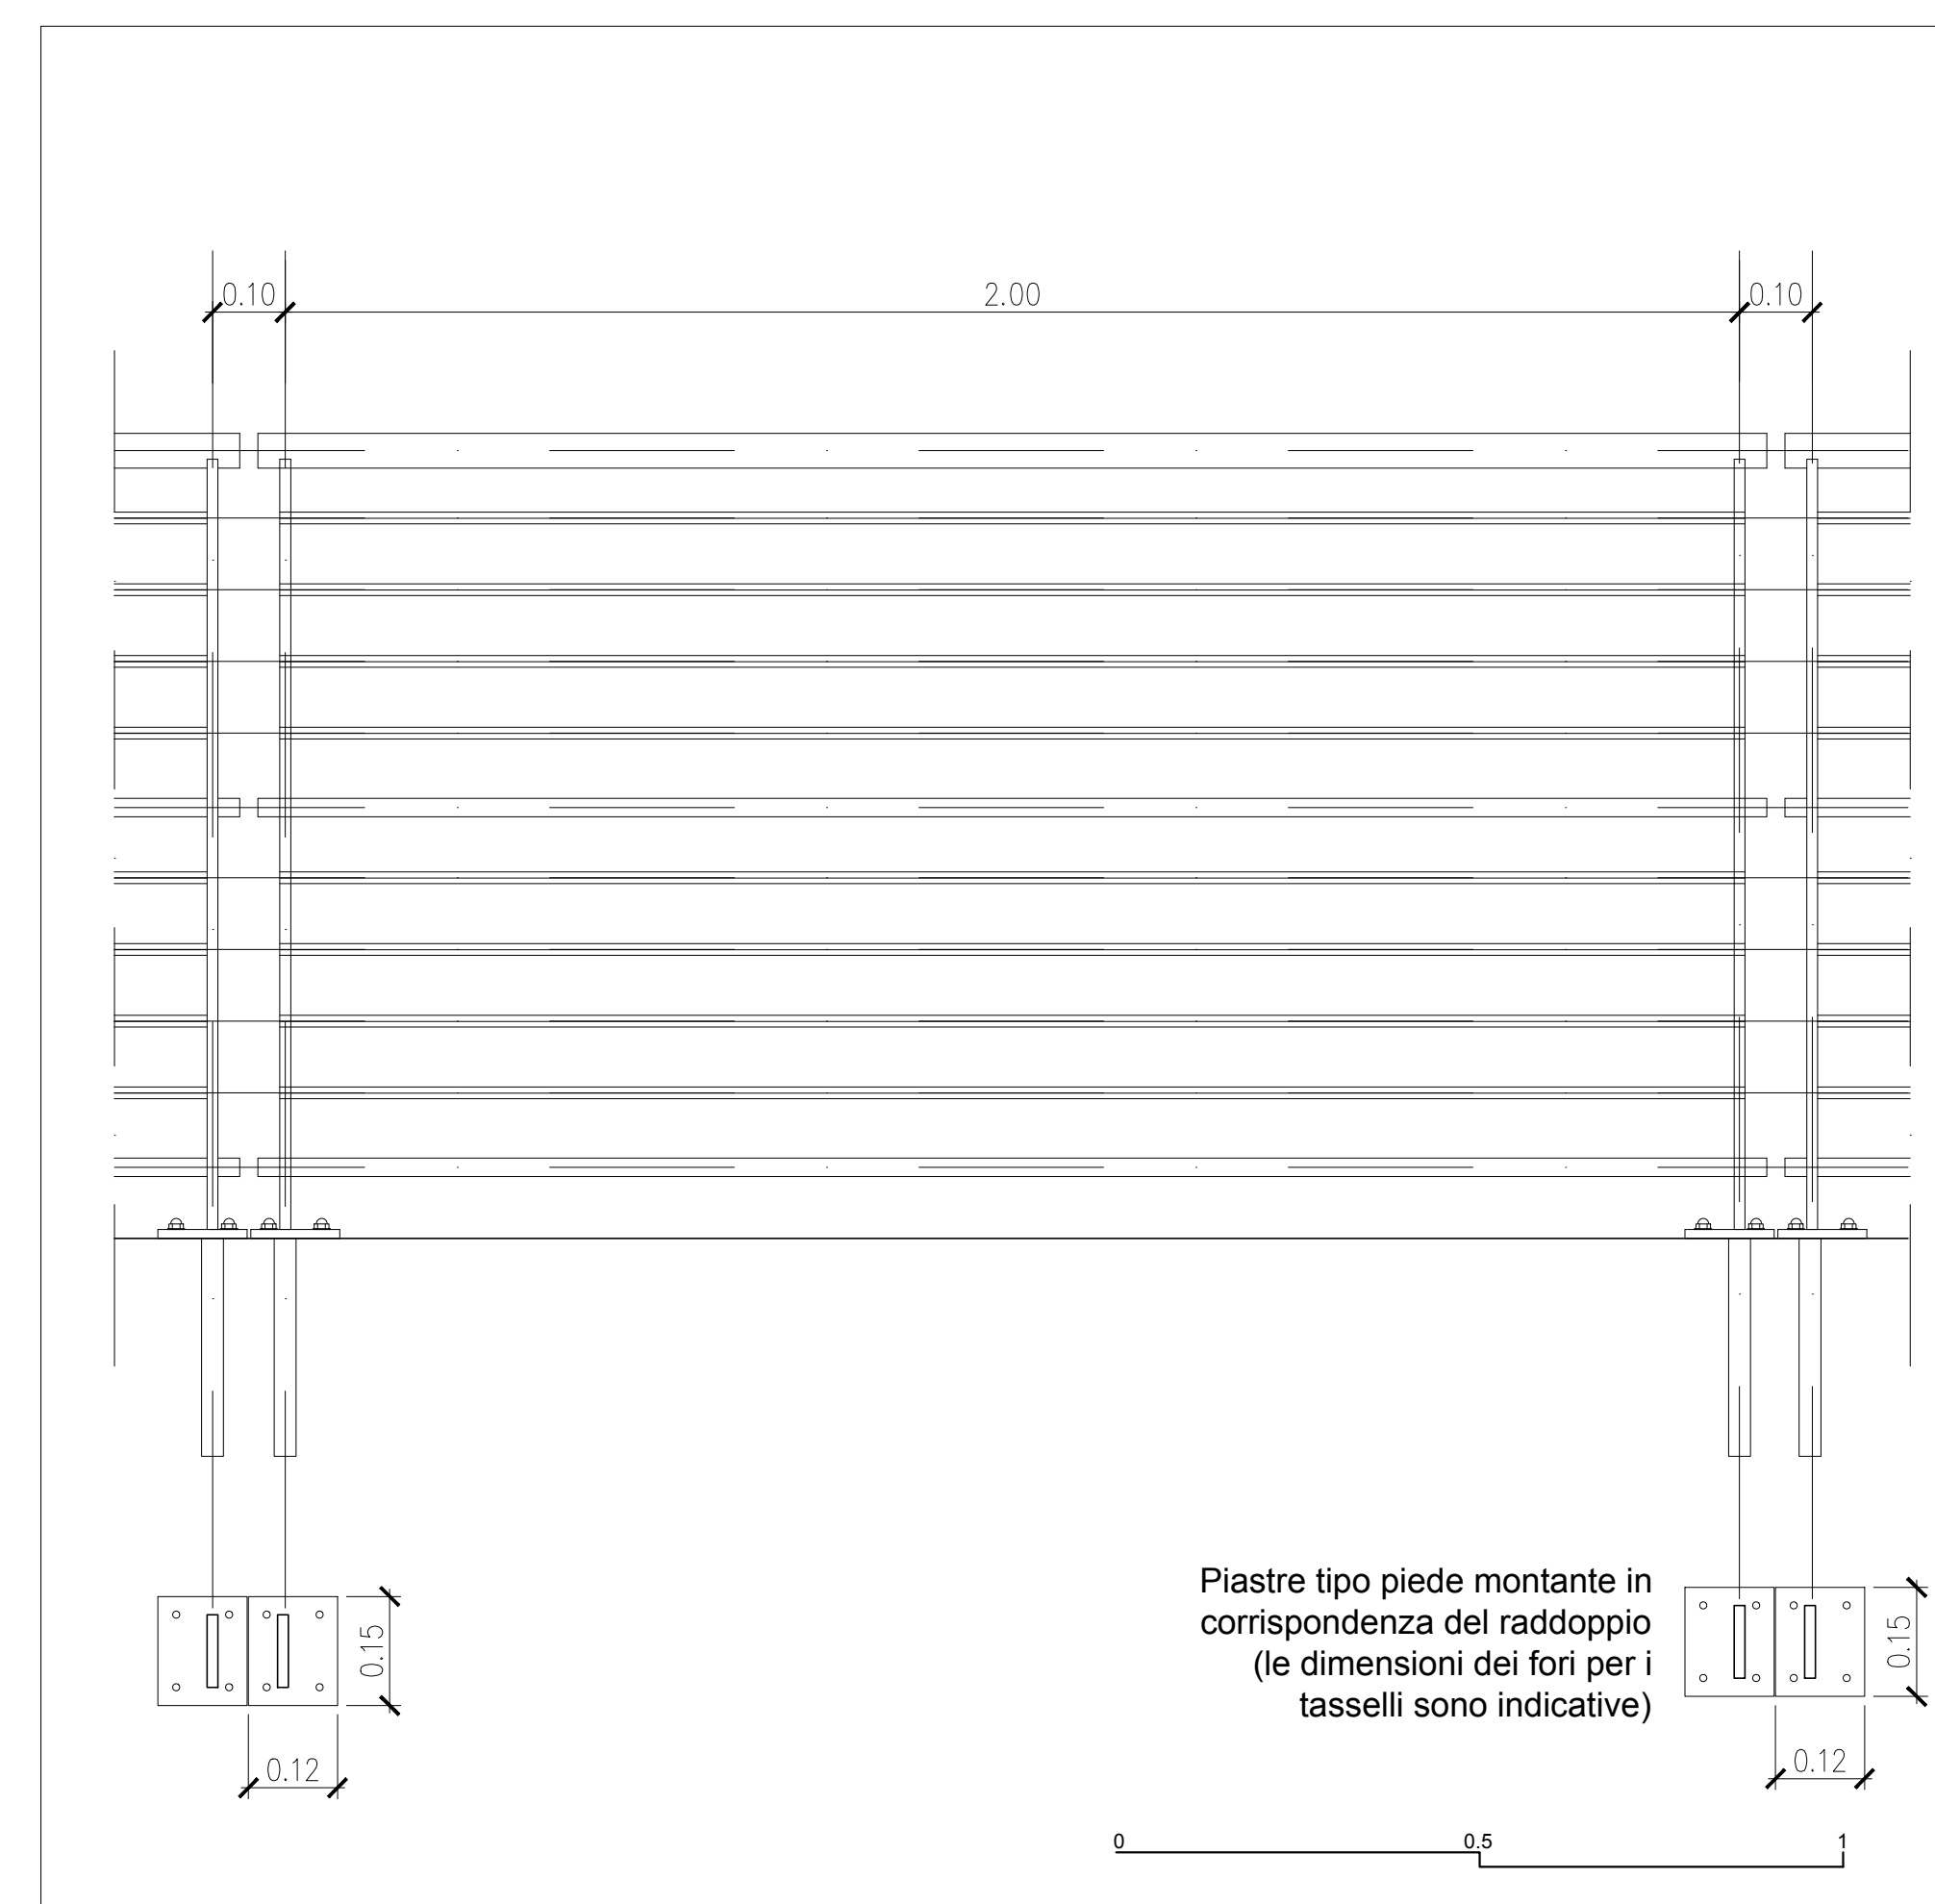

PROSPETTO TIPICO RINGHIERA IN CORTEN (FISSAGGIO SU ROCCIA) - MODULO DA MT. 2



REGIONE ABRUZZO
PROVINCIA CHIETI

ORTONA - SAN VITO CHIETINO - ROCCA SAN GIOVANNI - FOSSACESIA - TORINO DI SANGRO - CASALBORINO - VASTO

REGIONE ABRUZZO

REGIONE ABRUZZO PAR FAS - FAS 2007-2013 Obiettivo Specifico IV.2 - Obiettivo Operativo IV.2.2 - Linea di Azione IV.2.2.a Bando di Gara a Procedura aperta Direttiva 2004/18/CE. Lavori per la realizzazione della via Verde della Costa dei Trabocchi del Comune di Ortona, San Vito Chietino, Rocca San Giovanni, Fossacesia, Torino di Sangro, Casalborino, Vasto.

CUP D91B130049002 - CIG 63262781C2



*"La macchina pareva vivere d'armonia propria,
avere un'aria ed un'effigie di corpo d'anima"*
Gabriele d'Annunzio

PROGETTO ESECUTIVO

COD.	DESCRIZIONE	SCALA	DATA	REV.
I.6.b.2	Ringhiera (tipico su cordolo e tipico su roccia): MOD 4m, MOD 2m, MOD Galleria	1:10	APRILE 2017	

PROGETTISTI INCARICATI:	IMPRESE CONCORRENTI:
arch. Bandini Paolo (Mandatario) ing. Farina Luigi ing. Pietromartire Lorenzo geol. Cavallucci Silvio ing. Tucci Alessandro-GEINA S.r.l. geom. D'Ambrosio Orazio arch. Zavarella Antonio ing. Galano Alessandro	CO.GE.PRI. S.r.l. (Mandatario) DI PERSIO COSTRUZIONI S.r.l. TENAGLIA S.r.l. STRADE E AMBIENTE S.r.l. EUROIMPIANTI S.r.l.

Il responsabile del procedimento: Arch. Valerio A. Ursini