



ACCESSO 7 EX STAZIONE DI FOSSACESIA - PROGETTO: INQUADRAMENTO - SCALA 1:500

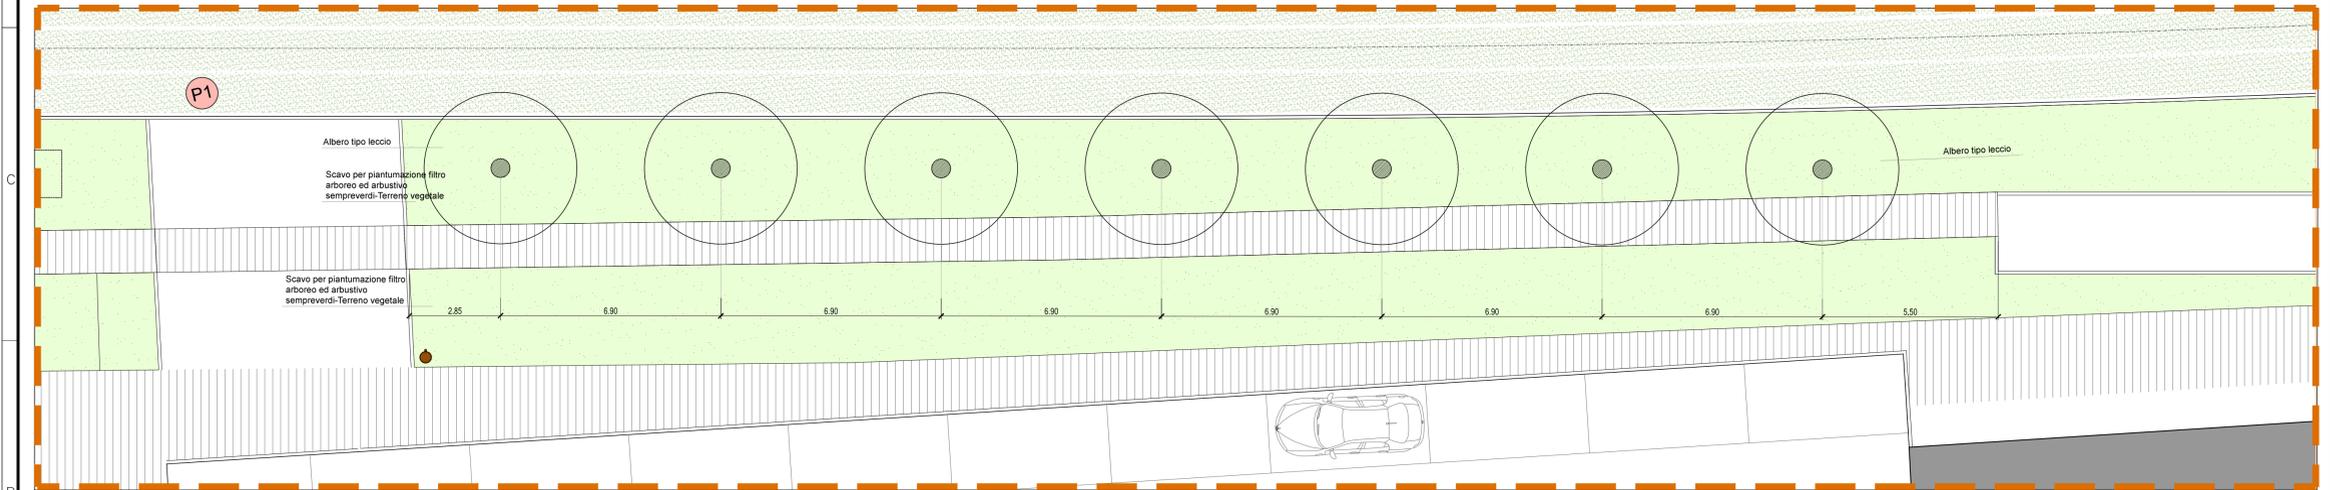

ACCESSO 7 EX STAZIONE DI FOSSACESIA - PROGETTO: PLANIMETRIA - SCALA 1:200

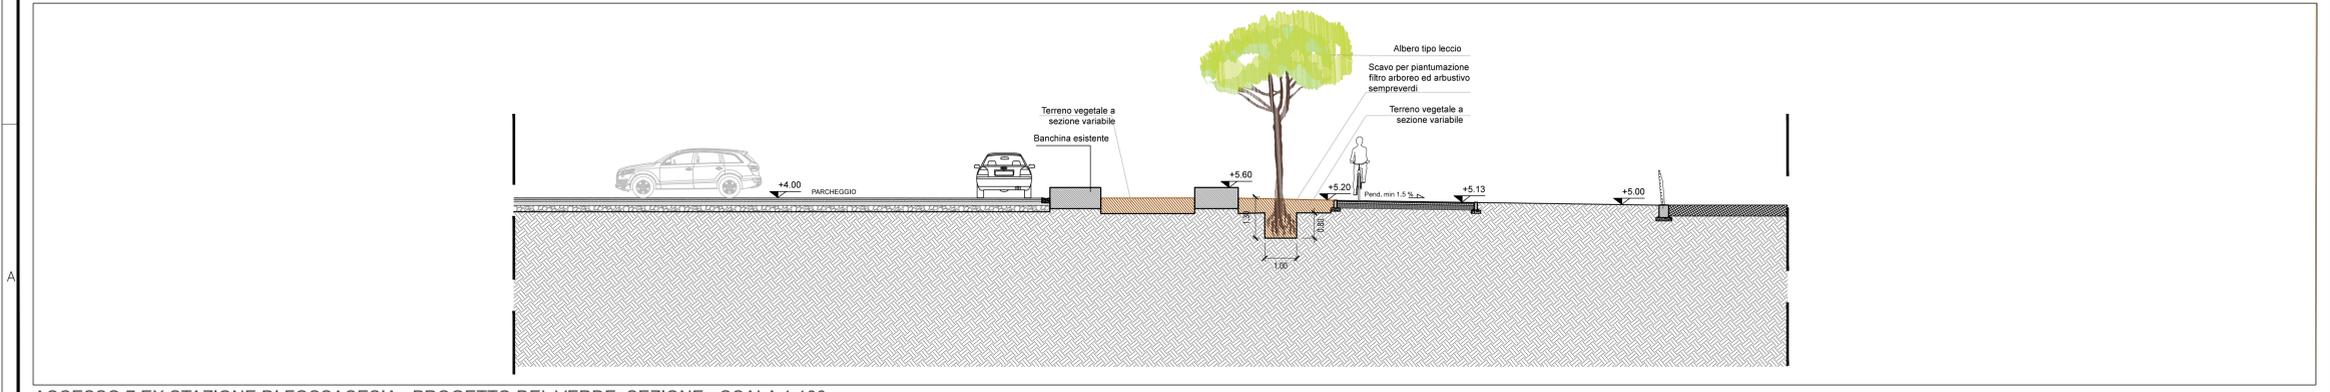

ACCESSO 7 EX STAZIONE DI FOSSACESIA - PROGETTO DEL VERDE: SEZIONE - SCALA 1:100

LEGENDA

- (P1) PAVIMENTAZIONE PISTA CICLOPEDONALE (Confronta tavola I.6.a)
- (P2) PAVIMENTAZIONE IN MATERIALE BITUMINOSO PIGMENTATO (Confronta tavola I.6.a)
- (P3) PAVIMENTAZIONE IN MATERIALE BITUMINOSO PIGMENTATO (Confronta tavola I.6.a)
- (P4) PAVIMENTAZIONE IN MATERIALE ANTICAPILLARE (Confronta tavola I.6.a)
- (P5) PAVIMENTAZIONE IN CALCESTRUZZO DRENANTE (Confronta tavola I.6.a)
- (P6) NATURALIZZAZIONE - SISTEMAZIONE A VERDE (Confronta tavola I.6.a)
- (P7) PAVIMENTAZIONE IN ASFALTO ESISTENTE (Confronta tavola I.6.a)
- (P8) VERDE ESISTENTE (Confronta tavola I.6.a)
- (P9) PAVIMENTAZIONE IN TERRA STABILIZZATA ESISTENTE (Confronta tavola I.6.a)
- (E1) EDIFICIO SERVIZI (Confronta tavola I.5.a)
- (E2) EDIFICIO SERVIZI (Confronta tavola I.5.b)
- (E3) EDIFICIO SERVIZI (Confronta tavola I.5.c)
- (R1) RINGHIERA (Confronta tavola I.6.b.1 - I.6.b.2 - I.6.b.3)
- (R2) PANCHINA (Confronta tavola I.6.b.4)
- (R3) RASTRELLIERA (Confronta tavola I.6.b.4)
- (R4) RASTRELLIERA ELETTRIFICATA (I.6.b.4)
- (R5) FONTANELLA (Confronta tavola I.6.b.4)
- (R6) CESTINO PORTA RIFIUTI (Confronta tavola I.6.b.4)
- (R7) TOTEM INFORMATIVO 1 (Confronta tavola I.6.b.4)
- (R8) TOTEM INFORMATIVO 2 (Confronta tavola I.6.b.4)

Tutte le misure e le quote piano altimetriche sono da verificare in cantiere
 Il posizionamento del tracciato e le relative quote piano altimetriche sono da verificare in cantiere
 Tutte le quote dell'esecutivo architettonico sono da rileverla al finito
 Strutture edifica: muri di sostegno, strutture dettagli puntuali: cfr. esecutivo strutturale
 Corpi Illuminanti: loro tipologia e relativo posizionamento: cfr. esecutivo impiantistico

REGIONE ABRUZZO
 PROVINCIA CHIETI

ORTONA- SAN VITO CHIETINO-ROCCA SAN GIOVANNI-FOSSACESIA-TORINO DI SANGRO-CASALBORDINO-VASTO

REGIONE ABRUZZO PAR FAS - FAS 2007-2013 Obiettivo Specifico IV.2 - Obiettivo Operativo IV.2.2 - Linea di Azione IV.2.2.a Bando di Gara a Procedura aperta Direttiva 2004/18/CE. Lavori per la realizzazione della via Verde della Costa dei Trabocchi del Comune di Ortona, San Vito Chietino, Rocca San Giovanni, Fossacesia, Torino di Sangro, Casalbordino, Vasto.
 CUP D91B1300049002 - CIG 63262781C2



PROGETTO ESECUTIVO

COD. I.7.e	DESCRIZIONE ACCESSO NR. 7 EX STAZIONE FOSSACESIA: Planimetria, Stralcio, Sezione	SCALA Varie	DATA APRILE 2017	REV.
------------	--	-------------	------------------	------

PROGETTISTI INCARICATI:
 arch. Bandini Paolo (Mandatario)
 ing. Farina Luigi
 ing. Pietromartire Lorenzo
 geol. Cavallucci Silvio
 ing. Tucci Alessandro-GEINA S.r.l.
 geom. D'ambrosio Orazio
 arch. Zavarella Antonio
 ing. Galano Alessandro

IMPRESE CONCORRENTI:
 CO.GE.PRI. S.r.l. (Mandatario)
 DI PERSIO COSTRUZIONI S.r.l.
 TENAGLIA S.r.l.
 STRADE E AMBIENTE S.r.l.
 EUROIMPIANTI S.r.l.

Il responsabile del procedimento: Arch. Valerio A. Ursini