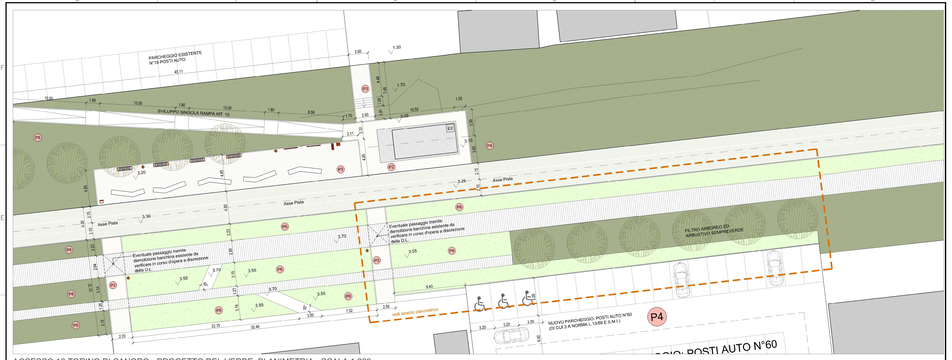

ACCESSO 10 TORINO DI SANGRO - PROGETTO DEL VERDE: PLANIMETRIA - SCALA 1:200

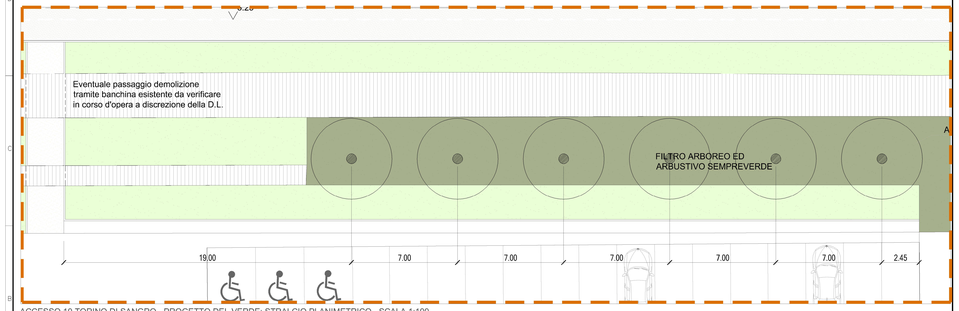

ACCESSO 10 TORINO DI SANGRO - PROGETTO DEL VERDE: STRALCIO PLANIMETRICO - SCALA 1:100

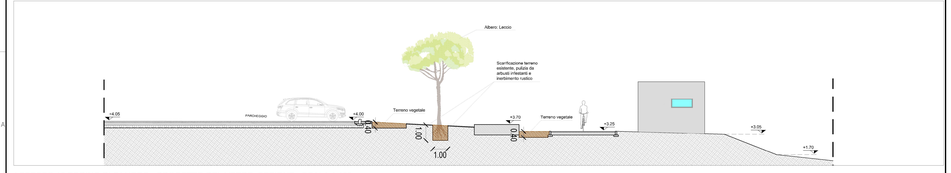

ACCESSO 10 TORINO DI SANGRO - PROGETTO DEL VERDE: SEZIONE - SCALA 1:100

LEGENDA

P1	PAVIMENTAZIONE: PISTA CICLOPEDONALE (Confronta tavola 1.6.a)
P2	PAVIMENTAZIONE: IN MATERIALE BITUMINOSO PIGMENTATO (Confronta tavola 1.6.a)
P3	PAVIMENTAZIONE: IN MATERIALE BITUMINOSO PIGMENTATO (Confronta tavola 1.6.a)
P4	PAVIMENTAZIONE: IN MATERIALE LAPIDEO (Confronta tavola 1.6.a)
P5	PAVIMENTAZIONE: IN CALCESTRUZZO CRENATE (Confronta tavola 1.6.a)
N1	NATURALIZZAZIONE - SISTEMAZIONE A VERDE (Confronta tavola 1.6.a)
N2	PAVIMENTAZIONE: IN ASFALTO ESISTENTE (Confronta tavola 1.6.a)
N3	VERDE ESISTENTE (Confronta tavola 1.6.a)
N4	PAVIMENTAZIONE: IN TERRA STABILIZZATA ESISTENTE (Confronta tavola 1.6.a)
E1	EDIFICIO SERVIZI (Confronta tavola 1.5.a)
E2	EDIFICIO SERVIZI (Confronta tavola 1.5.b)
E3	EDIFICIO SERVIZI (Confronta tavola 1.5.c)
A1	ARREDITERI (Confronta tavola 1.6.b.1 - 1.6.b.2 - 1.6.b.3)
A2	PARCOGIOCHI (Confronta tavola 1.6.b.4)
A3	MASTRELLERIE (Confronta tavola 1.6.b.4)
A4	MASTRELLERIA ELETTRIFICATA (1.6.b.4)
A5	FONTANELLA (Confronta tavola 1.6.b.4)
A6	CESTINO PORTA RIFIUTI (Confronta tavola 1.6.b.4)
A7	TOTEM INFORMATIVO 1 (Confronta tavola 1.6.b.4)
A8	TOTEM INFORMATIVO 2 (Confronta tavola 1.6.b.4)

Tutte le misure e le quote piane altimetriche sono da verificare in cantiere
E'preciso impegno del fresatore e la relativa quota piano altimetrica sono da verificare in cantiere
Tutti i materiali impiegati dovranno essere di 1^ scelta
Studiare soffici, ma di adeguata, struttura dotagli portanti, di esecutivo-direttoria
Cespi ciarmanti, tinte tipologia e relative posizionamento di esecutivo-importatisa

REGIONE ABRUZZO
PROVINCIA CHIETI

ORTONA - SAN VITO CHIETINO ROCCA SAN GIOVANNI-FOSSACESIA-TORINO DI SANGRO-CASALBORDINO-VASTO

REGIONE ABRUZZO PAR FAS - FAS 2007-2013 Obiettivo Specifico IV.2 - Obiettivo Operativo IV.2.2 - Linea di Azione IV.2.2.a Bando di Gara a Procedura aperta Direttiva 2004/18/CE. Lavori per la realizzazione della via Verde della Costa dei Trabocchi del Comune di Ortona, San Vito Chietino, Rocca San Giovanni,Fossacesia, Torino di Sangro, Casalbordino, Vasto.
CUP D91B13000490002 - CIG 63262781C2

"La macchina pareva vivere d'armonia propria, avere un'aria ed un'effigie di corpo d'anima"
Gabriele d'Annunzio

PROGETTO ESECUTIVO

COD.	DESCRIZIONE	SCALA	DATA	REV.
1.7.f	ACCESSO NR. 10 EX STAZIONE TORINO DI SANGRO: Planimetria, Stralcio, Sezione	Varie	APRILE 2017	

PROGETTISTI INCARICATI:

arch. Bandini Paolo (Mandatario)
ing. Farina Luigi
ing. Pietromartire Lorenzo
geol. Cavallucci Silvio
ing. Tucci Alessandro-GEINA S.r.l.
geom. D'ambrosio Orazio
arch. Zavarella Antonio
ing. Galiano Alessandro

IMPRESE CONCORRENTI:

CO.GE.PRI. S.r.l. (Mandataria)
DI PERSIO COSTRUZIONI S.r.l.
TENAGLIA S.r.l.
STRADE E AMBIENTE S.r.l.
EUROIMPIANTI S.r.l.

Il responsabile del procedimento: Arch. Valerio A. Ursini