PLANIMETRIA ILLUMINAZIONE - ACCESSO 3 - EX STAZIONE SAN VITO CHIETINO
scala 1:100

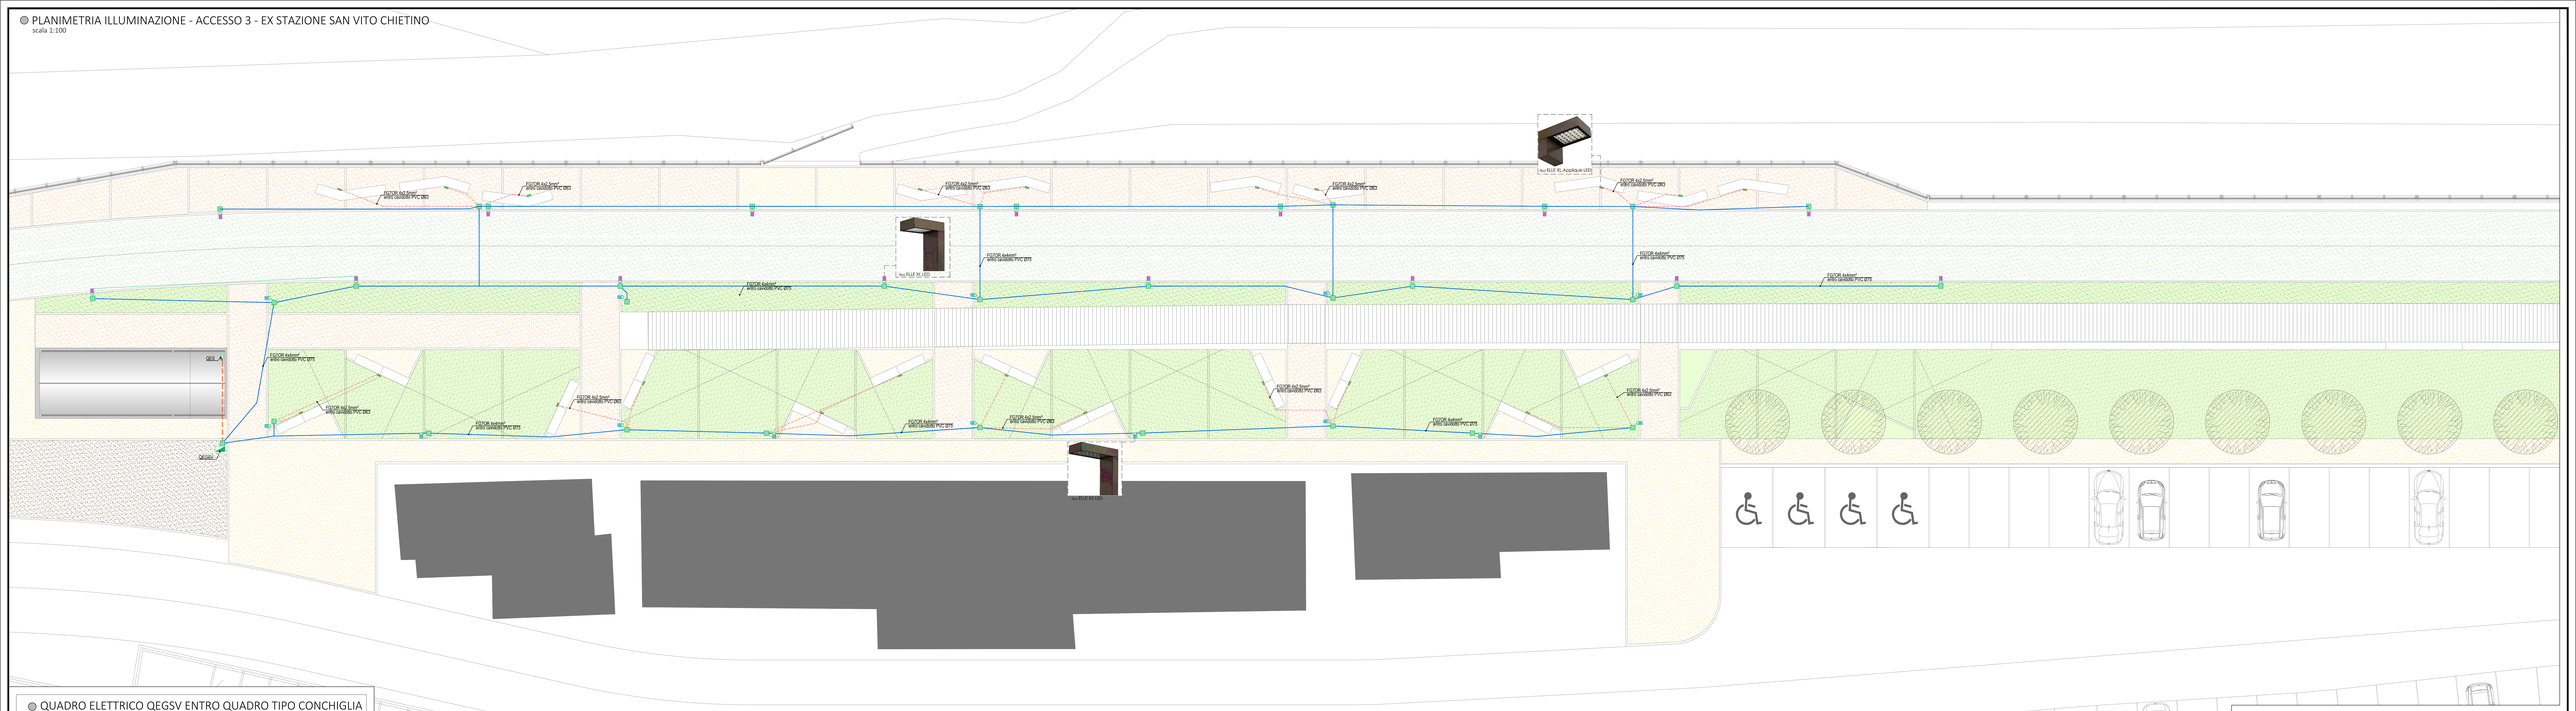

QUADRO ELETTRICO QEGSV ENTRO QUADRO TIPO CONCHIGLIA

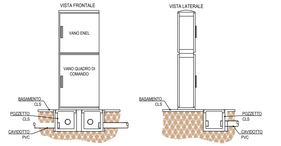

CORPI ILLUMINANTI DI PROGETTO

SIMBOLO	FOTO	CARATTERISTICHE
	- tipo ELLE XL LED	Tensione: 220-240V 50/60Hz Fascio: Asimmetrico 40 gradi Classe isolamento: Classe 1 Peso: 30 kg Grado IP: 65 Filo incandescente: 850 °C Lampada inclusa: SI Tipo LED: Power LED Potenza lampada: 48 W Flusso lampada: 3400 lm Durata nominale: 50000 ore Temperatura di colore: 4000K Indice resa cromatica: 80

SIMBOLO	FOTO	CARATTERISTICHE
	- tipo ELLE XS LED	Tensione: 220-240V 50/60Hz Fascio: Simmetrico diffondente Classe isolamento: Classe 1 Peso: 4,500 kg Grado IP: 65 Filo incandescente: 850 °C Lampada inclusa: SI Tipo LED: Power LED Potenza lampada: 14 W Flusso lampada: 1300 lm Durata nominale: 50000 ore L80 B10 Temperatura di colore: 4000K Indice resa cromatica: 80 Costanza cromatica: 4 SDCM

SIMBOLO	FOTO	CARATTERISTICHE
	- tipo ELLE XL Applique LED	Tensione: 220-240V 50/60Hz Fascio: Asimmetrico 40 gradi Rifasamento: si Classe isolamento: Classe 1 Peso: 5,700 kg Grado IP: 65 Filo incandescente: 850 °C Lampada inclusa: SI Tipo LED: Power LED Potenza lampada: 48 W Flusso lampada: 3400 lm Durata nominale: 50000 ore Temperatura di colore: 4000K Indice resa cromatica: 80

LEGENDA

- linea montante FG7OR 4x4mmq entro cavidotto Ø63
- linea secondaria FG7OR 4x2.5mmq entro cavidotto Ø63 e tubo flex Ø32
- palo per illuminazione alto 48W h=3.50m f.t.
- palo per illuminazione mezza altezza 14W h=0.90m f.t.
- applique da parete 14W
- pozzetto carrabile 30x30cm

PARTICOLARE INSTALLAZIONE PALO ILLUMINAZIONE

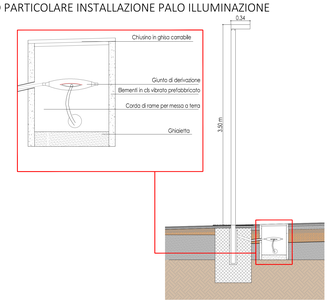

SEZIONE - ACCESSO 3 - EX STAZIONE SAN VITO CHIETINO
scala 1:100

PIANTA CHIAVE

REGIONE ABRUZZO
PROVINCIA CHIETI

ORTONA - SAN VITO CHIETINO-ROCCA SAN GIOVANNI-FOSSACESIA-TORINO DI SANGRO-CASALBORDINO-VASTO

REGIONE ABRUZZO PAR FAS - FAS 2007-2013 Obiettivo Specifico N.2 - Obiettivo Operativo N.2.2 - Linea di Azione N.2.2.a Bando di Gara a Procedura aperta Direttiva 2004/18/CE. Lavori per la realizzazione della via Verde della Costa dei Trabocchi del Comune di Ortona, San Vito Chietino, Rocca San Giovanni,Fossacesia, Torino di Sangro, Casalbordino, Vasto.

CUP D91B13000490002 CIG 6326278E1C2

"La macchina pareva vivere d'armonia propria, avere un'aria ed un'effigie di corpo d'anima"
Gabriele d'Annunzio

PROGETTO ESECUTIVO

COD.	DESCRIZIONE	SCALA	DATA
L.1.c	PLANIMETRIA E SEZIONE ILLUMINAZIONE ACCESSO 3 - SAN VITO CHIETINO	1:100	APRILE 2017

PROGETTISTI INCARICATI:

Arch. BANDINI PAOLO (Mandatario)
Ing. FARINA LUIGI
Ing. PIETROMARTIRE LORENZO
Geol. CAVALLUCCI SILVIO
Ing. TUCCI ALESSANDRO-GEINA SRL
Geom. D'AMBROSIO ORAZIO
Arch. ZAVARELLA ANTONIO
Ing. GALANO ALESSANDRO

IMPRESE CONCORRENTI:

CO.GE.PRI. SRL (Mandataria)
DI PERSIO COSTRUZIONI SRL
TENAGLIA SRL
STRADE E AMBIENTE SRL
EUROIMPIANTI SRL

Settembre 2017 Adeguamento per validazione in riferimento al Rapporto Tecnico OSS_ 234

Il responsabile del procedimento: Arch. Valerio A. Ursini