PLANIMETRIA ILLUMINAZIONE - ACCESSO 7 - EX STAZIONE FOSSACESIA

scala 1:100

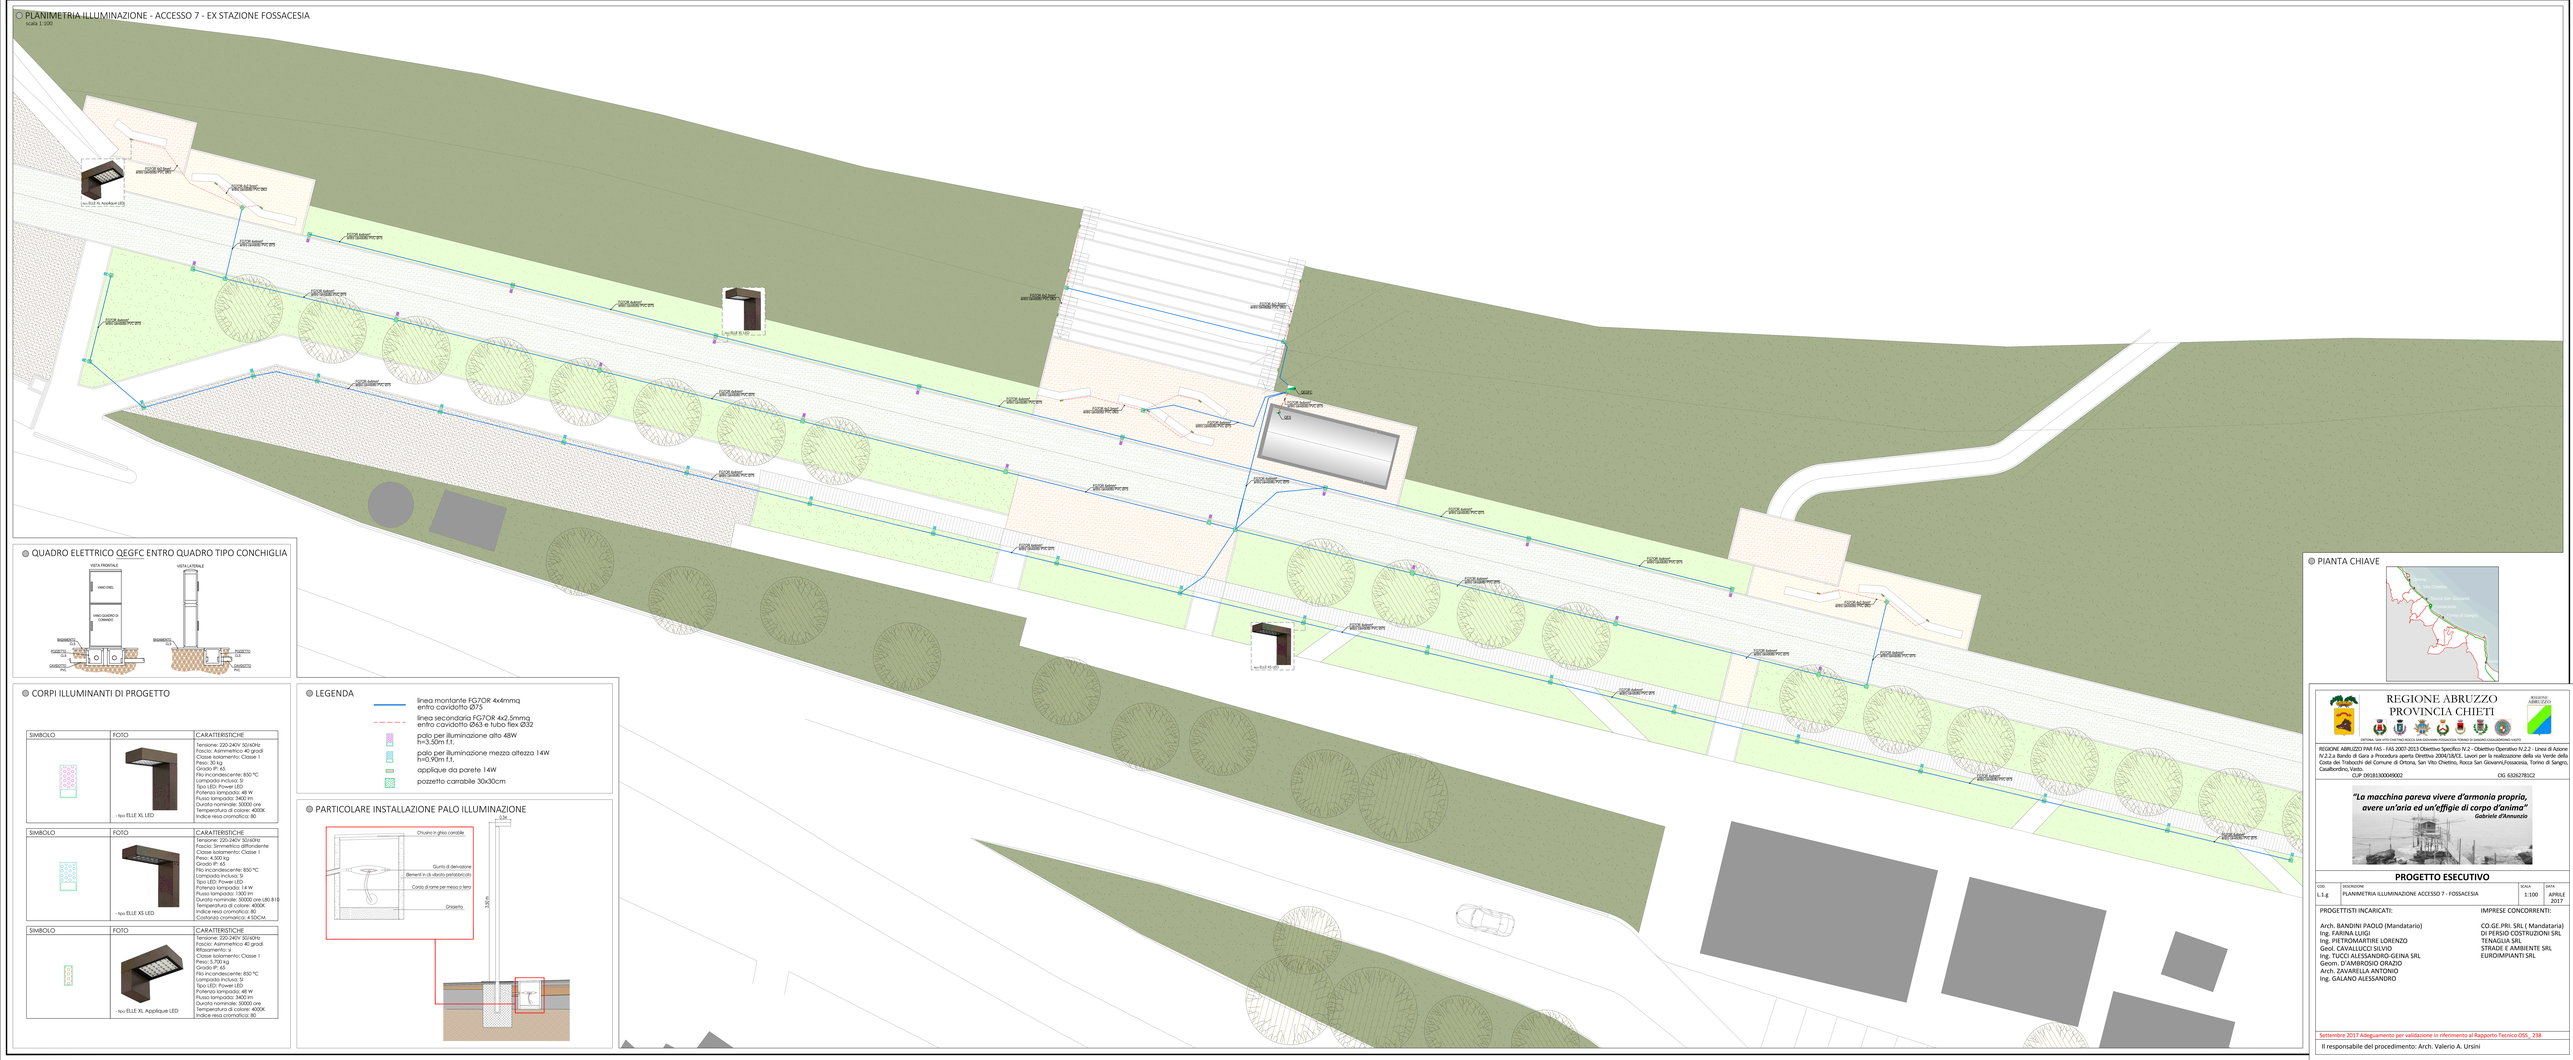
1 tipo ELLE XL Applique LED
1 tipo ELLE XS LED
1 tipo ELLE XL LED
1 tipo ELLE XS LED
CAVIDOTTO 40x40cm PVC-DPH
CAVIDOTTO 40x40cm PVC-DPH
CAVIDOTTO 40x40cm PVC-DPH