



● PLANIMETRIA ILLUMINAZIONE - ACCESSO 9 - PORTO TURISTICO  
scala 1:100

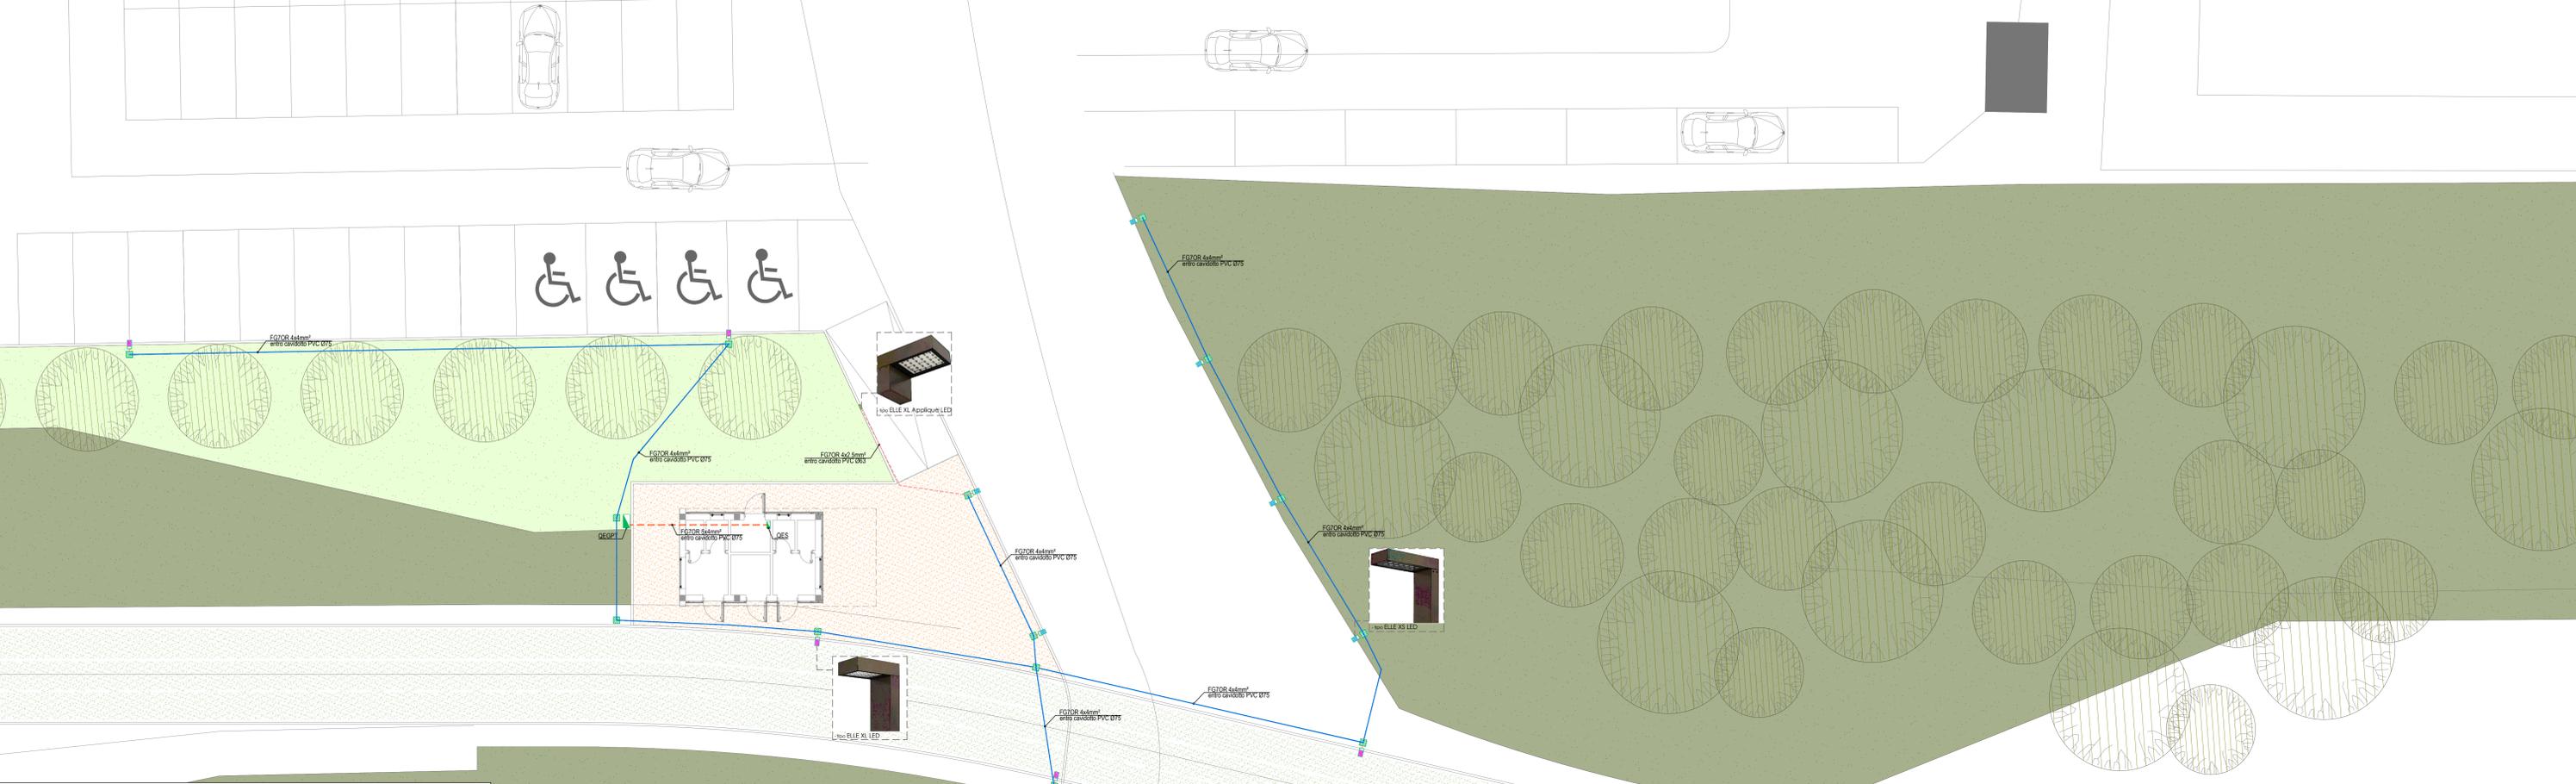


● QUADRO ELETTRICO QEQPT ENTRO QUADRO TIPO CONCHIGLIA

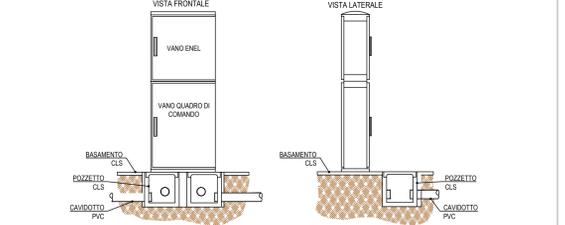


● CORPI ILLUMINANTI DI PROGETTO

SIMBOLO	FOTO	CARATTERISTICHE
		Tensione: 220-240V 50/60Hz Fascio: Asimmetrico 40 gradi Classe isolamento: Classe 1 Peso: 30 kg Grado IP: 65 Filo incandescente: 850 °C Lampada inclusa: SI Tipo LED: Power LED Potenza lampada: 48 W Flusso lampada: 3400 lm Durata nominale: 50000 ore Temperatura di colore: 4000K Indice resa cromatica: 80
		Tensione: 220-240V 50/60Hz Fascio: Simmetrico diffusore Classe isolamento: Classe 1 Peso: 4,500 kg Grado IP: 65 Filo incandescente: 850 °C Lampada inclusa: SI Tipo LED: Power LED Potenza lampada: 14 W Flusso lampada: 1300 lm Durata nominale: 50000 ore L80 B10 Temperatura di colore: 4000K Indice resa cromatica: 80 Costanza cromatica: 4 SDCM
		Tensione: 220-240V 50/60Hz Fascio: Asimmetrico 40 gradi Riflettamento: si Classe isolamento: Classe 1 Peso: 5,700 kg Grado IP: 65 Filo incandescente: 850 °C Lampada inclusa: SI Tipo LED: Power LED Potenza lampada: 48 W Flusso lampada: 3400 lm Durata nominale: 50000 ore Temperatura di colore: 4000K Indice resa cromatica: 80

● LEGENDA

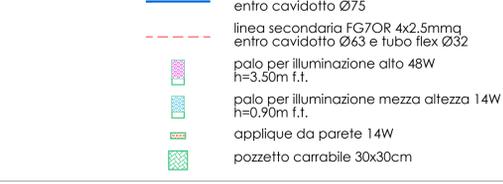

● PARTICOLARE INSTALLAZIONE PALO ILLUMINAZIONE

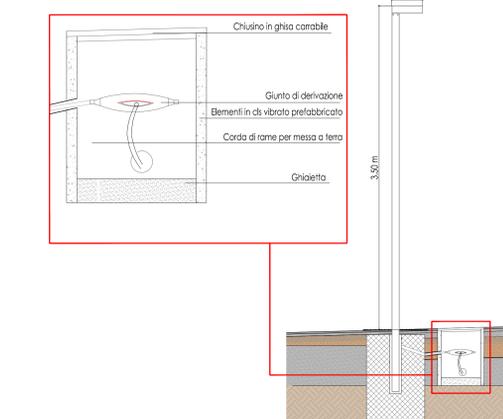

● PIANTA CHIAVE



REGIONE ABRUZZO  
PROVINCIA CHIETI

REGIONE ABRUZZO PAR FAS - FAS 2007-2013 Obiettivo Specifico IV.2 - Obiettivo Operativo IV.2.2 - Linea di Azione IV.2.2.a Bando di Gara a Procedura aperta Direttiva 2004/18/CE. Lavori per la realizzazione della via Verde della Costa dei Trabocchi del Comune di Ortona, San Vito Chietino, Rocca San Giovanni, Fossacesia, Torino di Sangro, Casalbordino, Vasto.  
CUP D91B1300049002 CIG 63262781C2

*"La macchina pareva vivere d'armonia propria, avere un'aria ed un'effigie di corpo d'anima"*  
Gabriele d'Annunzio



**PROGETTO ESECUTIVO**

COD. L.1.1	DESCRIZIONE PLANIMETRIA ILLUMINAZIONE ACCESSO 9 - PORTO TURISTICO FOSSACESIA	SCALA 1:100	DATA APRILE 2017
------------	---	----------------	---------------------

PROGETTISTI INCARICATI:  
Arch. BANDINI PAOLO (Mandatario)  
Ing. FARINA LUIGI  
Ing. PIETROMARTIRE LORENZO  
Geom. CAVALLUCCI SILVIO  
Ing. TUCCI ALESSANDRO-GEINA SRL  
Geom. D'AMBROSIO ORAZIO  
Arch. ZAVARELLA ANTONIO  
Ing. GALANO ALESSANDRO

IMPRESE CONCORRENTI:  
CO.GE.PRI. SRL ( Mandataria)  
DI PERSIO COSTRUZIONI SRL  
TENAGLIA SRL  
STRADE E AMBIENTE SRL  
EUROIMPIANTI SRL