



● PLANIMETRIA ILLUMINAZIONE - GALLERIA 1
scala 1:100

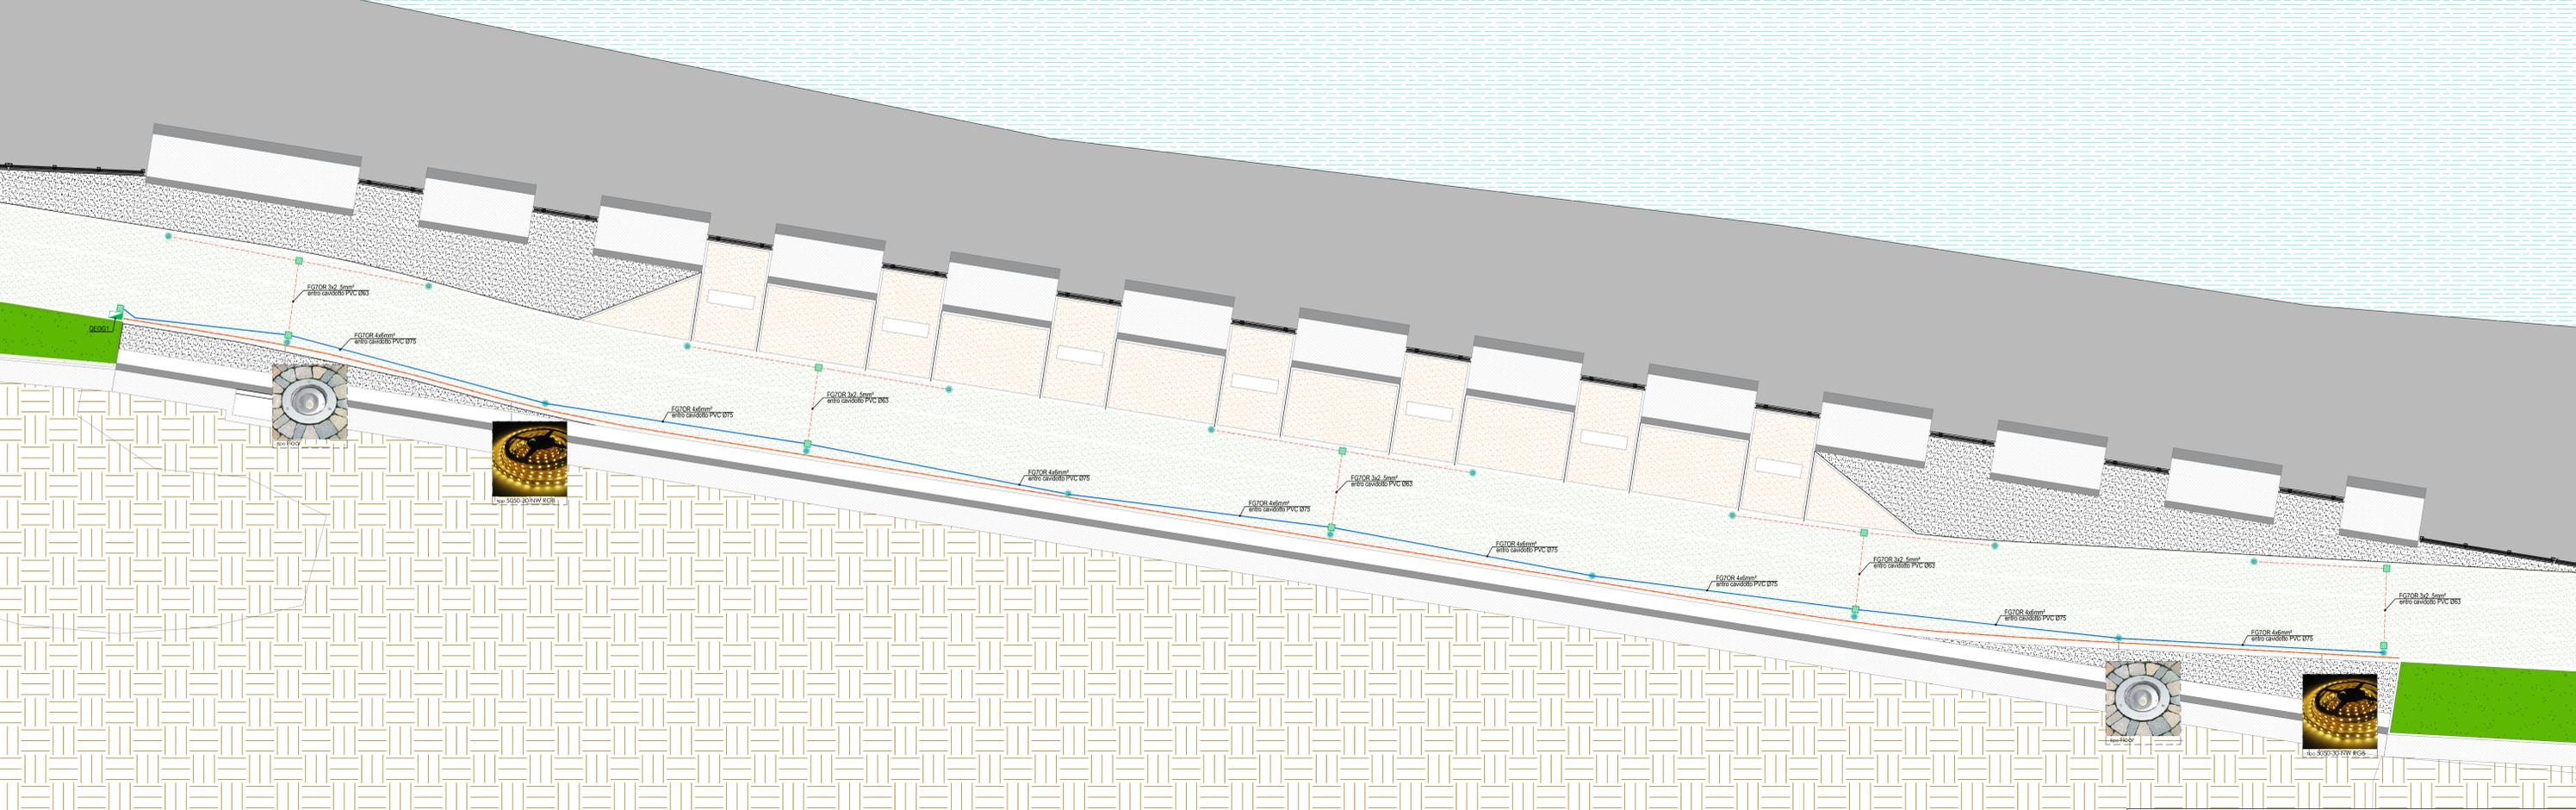


● VISTA 3D - GALLERIA 1

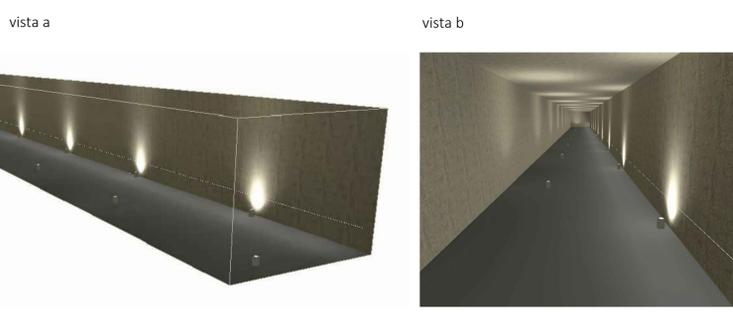

● PIANTA CHIAVE



● SEZIONE - GALLERIA 1
scala 1:50

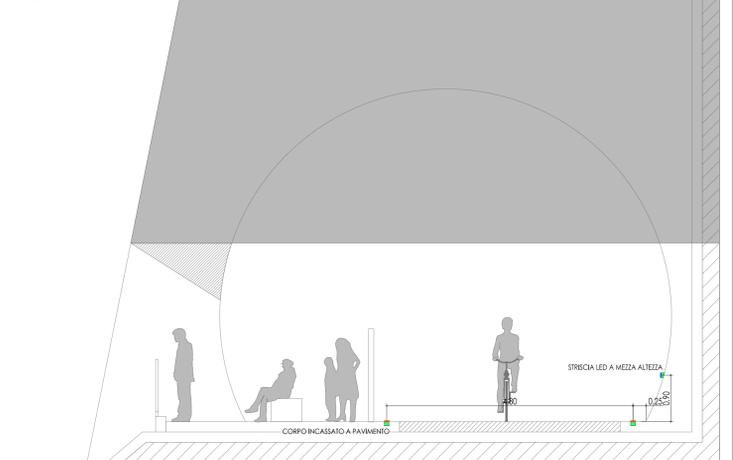


● CORPI ILLUMINANTI DI PROGETTO

SIMBOLO	FOTO	CARATTERISTICHE
	 -1po Floor 1857	Corpo/Relais: In alluminio pressofuso. Corrisce: in acciaio inox AISI 316L. DIFFUSORE: Vetro temperato trasparente per le versioni resistenti agli shock termici, ogli urti. VERNICIATURA: In diverse fasi. La prima ad immersione, per catofores epossidica, nera, resistente alla corrosione e alle nebbie saline. La seconda con fondo per stabilizzazione ai raggi UV e per ultima finitura bugnata con vernice acrilica grafito.
	 -1po 5050-30-NW RGB	Striscia Led percorrenza lungo tutta la galleria 4.8W/m

● LEGENDA

- linea montante FG7OR 4x6mmq entro cavidotto Ø75
- linea secondaria FG7OR 3x2.5mmq entro cavidotto Ø63 e tubo flex Ø32
- corpo per illuminazione galleria 15W installazione a pavimento
- striscia Led percorrenza lungo tutta la galleria 4.8W/m
- pozzetto carrabile 30x30cm

● QUADRO ELETTRICO QEGVS ENTRO QUADRO TIPO CONCHIGLIA

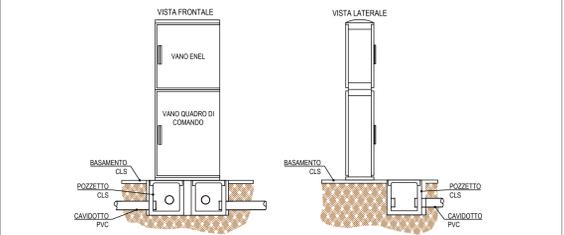

REGIONE ABRUZZO
PROVINCIA CHIETI

REGIONE ABRUZZO PAR FAS - FAS 2007-2013 Obiettivo Specifico IV.2 - Obiettivo Operativo IV.2.2 - Linea di Azione IV.2.2.a Bando di Gara a Procedura aperta Direttiva 2004/18/CE. Lavori per la realizzazione della Via Verde della Costa dei Trabocchi del Comune di Ortona, San Vito Chietino, Rocca San Giovanni, Fossacesia, Torino di Sangro, Casalbordino, Vasto.

CUP D91B1300049002 CIG 63262781C2

"La macchina pareva vivere d'armonia propria, avere un'aria ed un'effigie di corpo d'anima"
Gabriele d'Annunzio

PROGETTO ESECUTIVO

COD. L.2.a DESCRIZIONE PLANIMETRIA E SEZIONE ILLUMINAZIONE GALLERIA 1 SCALA 1:100 DATA APRILE 2017

PROGETTISTI INCARICATI: Arch. BANDINI PAOLO (Mandatario) Ing. FARINA LUIGI Ing. PIETROMARTIRE LORENZO Geol. CAVALLUCCI SILVIO Ing. TUCCI ALESSANDRO-GEINA SRL Geom. D'AMBROSIO ORAZIO Arch. ZAVARELLA ANTONIO Ing. GALANO ALESSANDRO

IMPRESE CONCORRENTI: CO.GE.PRI. SRL (Mandataria) DI PERSIO COSTRUZIONI SRL TENAGLIA SRL STRADE E AMBIENTE SRL EUROIMPIANTI SRL

Settembre 2017 Adeguamento per validazione in riferimento al Rapporto Tecnico OSS_251

Il responsabile del procedimento: Arch. Valerio A. Ursini