



● PLANIMETRIA ILLUMINAZIONE - GALLERIA 2
scala 1:100

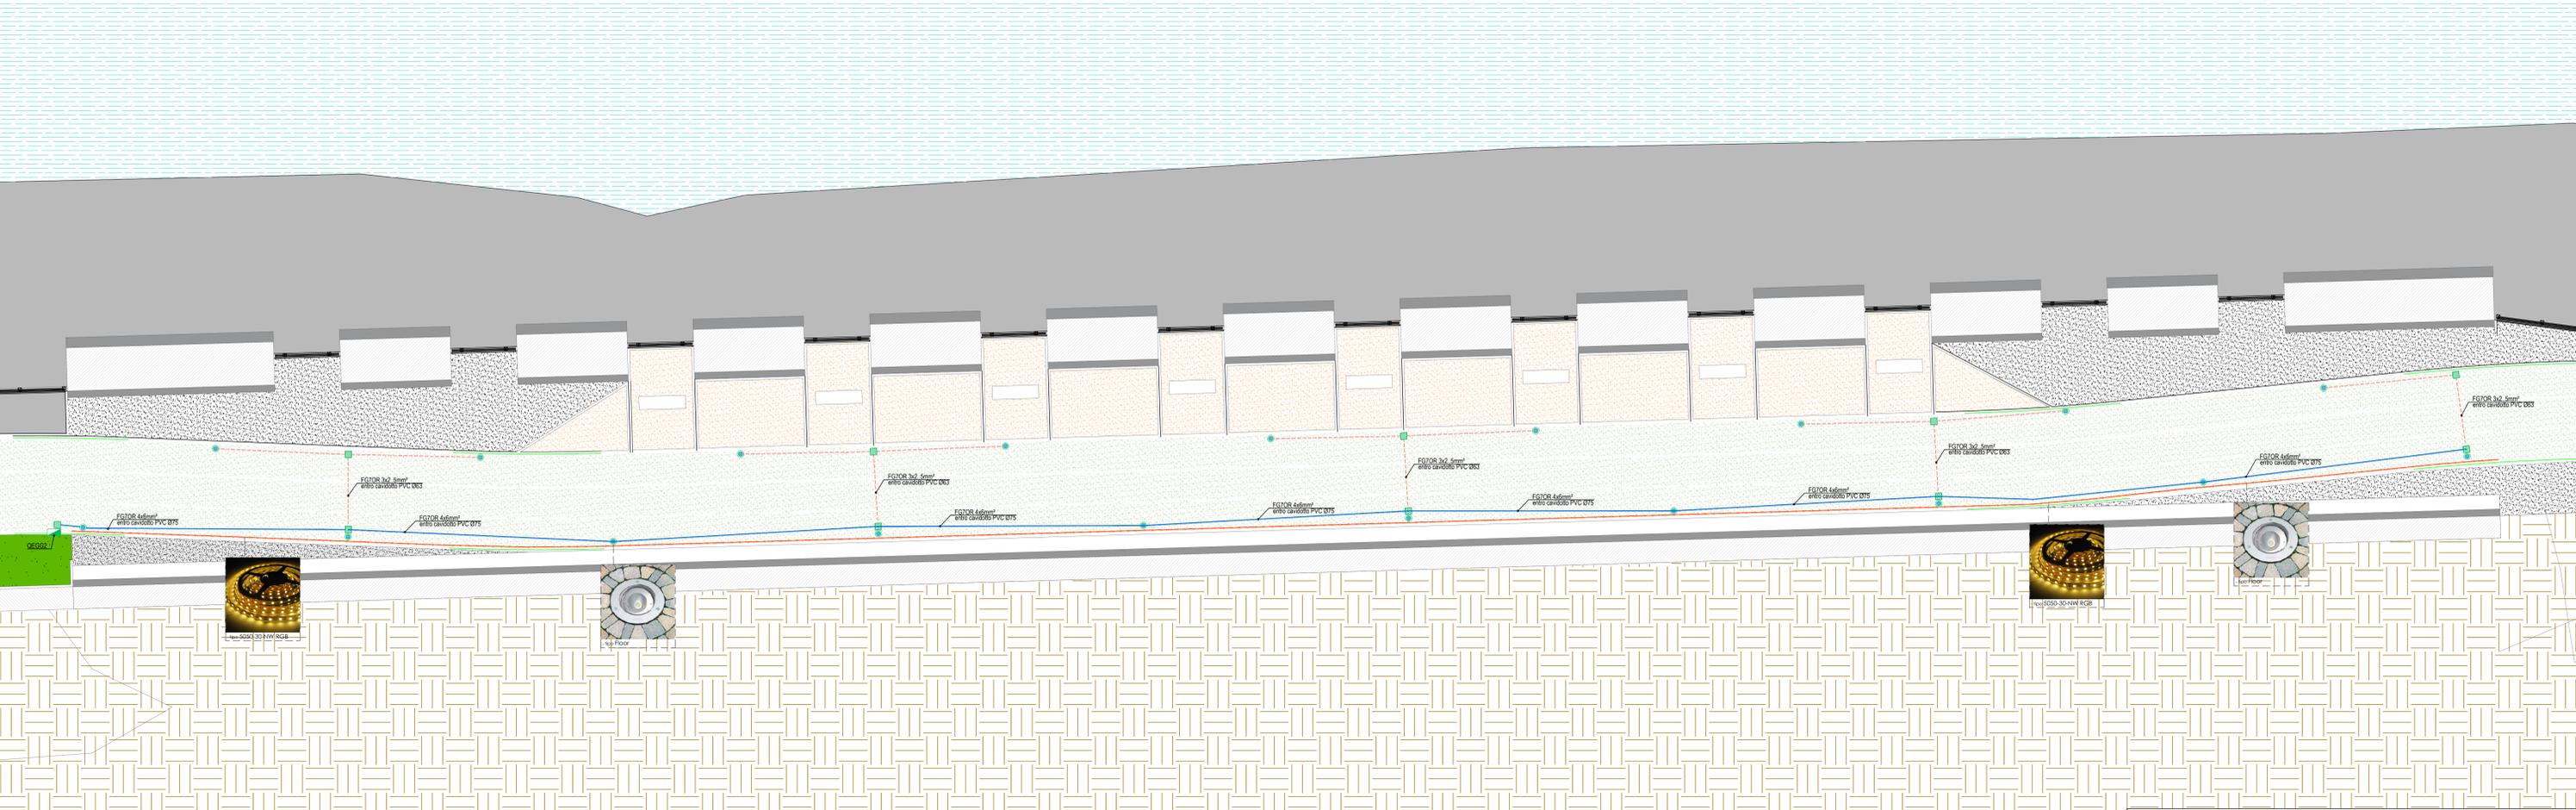

● VISTA 3D - GALLERIA 2

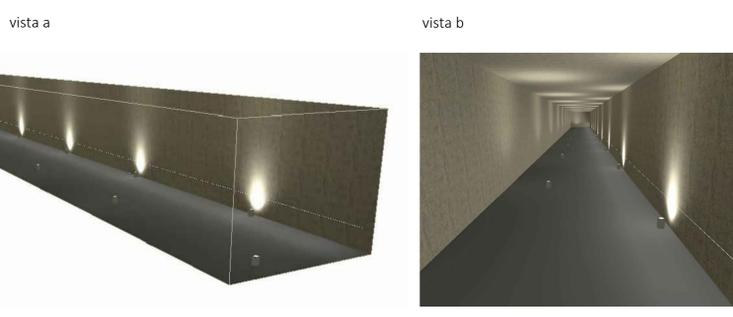

● PIANTA CHIAVE



REGIONE ABRUZZO
PROVINCIA CHIETI

REGIONE ABRUZZO


ORDINA: SAN VITO CHIETINO-ROCCA SAN GIOVANNI-FOSSACESIA-TORINO DI SANGRO-CASALBORDINO-VAISTO

REGIONE ABRUZZO PAR FAS - FAS 2007-2013 Obiettivo Specifico IV.2 - Obiettivo Operativo IV.2.2 - Linea di Azione IV.2.2.a Bando di Gara a Procedura aperta Direttiva 2004/18/CE. Lavori per la realizzazione della Via Verde della Costa dei Trabocchi del Comune di Ortona, San Vito Chietino, Rocca San Giovanni, Fossacesia, Torino di Sangro, Casalbordino, Vaio.

CUP D91B1300049002 CIG 63262781C2

"La macchina pareva vivere d'armonia propria, avere un'aria ed un'effigie di corpo d'anima"
Gabriele d'Annunzio

● SEZIONE - GALLERIA 2
scala 1:50

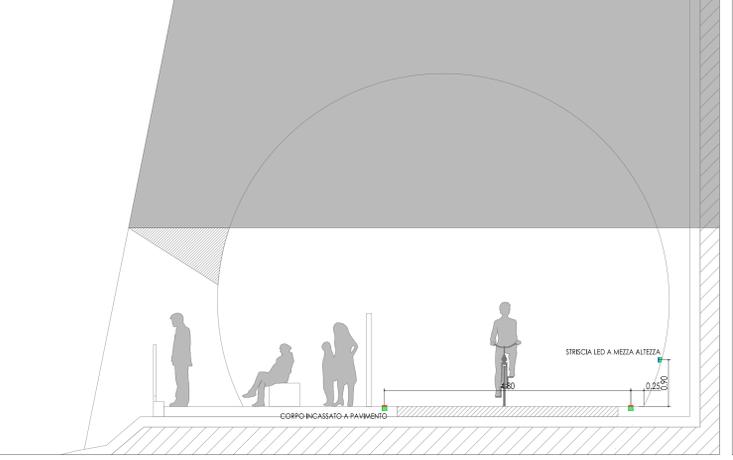


● CORPI ILLUMINANTI DI PROGETTO

SIMBOLO	FOTO	CARATTERISTICHE
		Corpo/relais: In alluminio pressofuso. Corrisce: in acciaio inox A316L. DIFFUSORE: Vetro temperato trasparente per le versioni resistenti agli shock termici, agli urti. VERNICIATURA: in diverse fasi. La prima ad immersione, per catofores epossidica, nera, resistente alla corrosione e alle nebbie saline. La seconda con fondo per stabilizzazione ai raggi UV e per ultima finitura bugnata con vernice acrilica grafito.
		Striscia Led percorrenza lungo tutta la galleria 4.8W/m

● LEGENDA

- linea montante FG7OR 4x6mmq entro cavidotto Ø75
- linea secondaria FG7OR 3x2.5mmq entro cavidotto Ø63 e tubo flex Ø32
- corpo per illuminazione galleria 15W installazione a pavimento
- striscia Led percorrenza lungo tutta la galleria 4.8W/m
- pozzetto carrabile 30x30cm

● QUADRO ELETTRICO QEGVS ENTRO QUADRO TIPO CONCHIGLIA

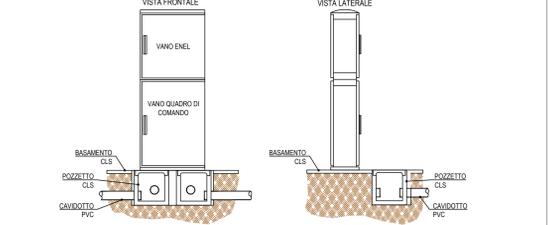

PROGETTO ESECUTIVO

COD. L.2.b	DESCRIZIONE PLANIMETRIA E SEZIONE ILLUMINAZIONE GALLERIA 2	SCALA 1:100	DATA APRILE 2017
------------	--	-------------	------------------

PROGETTISTI INCARICATI:
Arch. BANDINI PAOLO (Mandatario)
Ing. FARINA LUIGI
Ing. PIETROMARTIRE LORENZO
Geol. CAVALLUCCI SILVIO
Ing. TUCCI ALESSANDRO-GEINA SRL
Geom. D'AMBROSIO ORAZIO
Arch. ZAVARELLA ANTONIO
Ing. GALANO ALESSANDRO

IMPRESE CONCORRENTI:
CO.GE.PRI. SRL (Mandataria)
DI PERSIO COSTRUZIONI SRL
TENAGLIA SRL
STRADE E AMBIENTE SRL
EUROIMPIANTI SRL

Settembre 2017 Adeguamento per validazione in riferimento al Rapporto Tecnico OSS_251

Il responsabile del procedimento: Arch. Valerio A. Ursini