


○ PLANIMETRIA IMPIANTO VIDEOSORVEGLIANZA - GALLERIA 1
scala 1:100

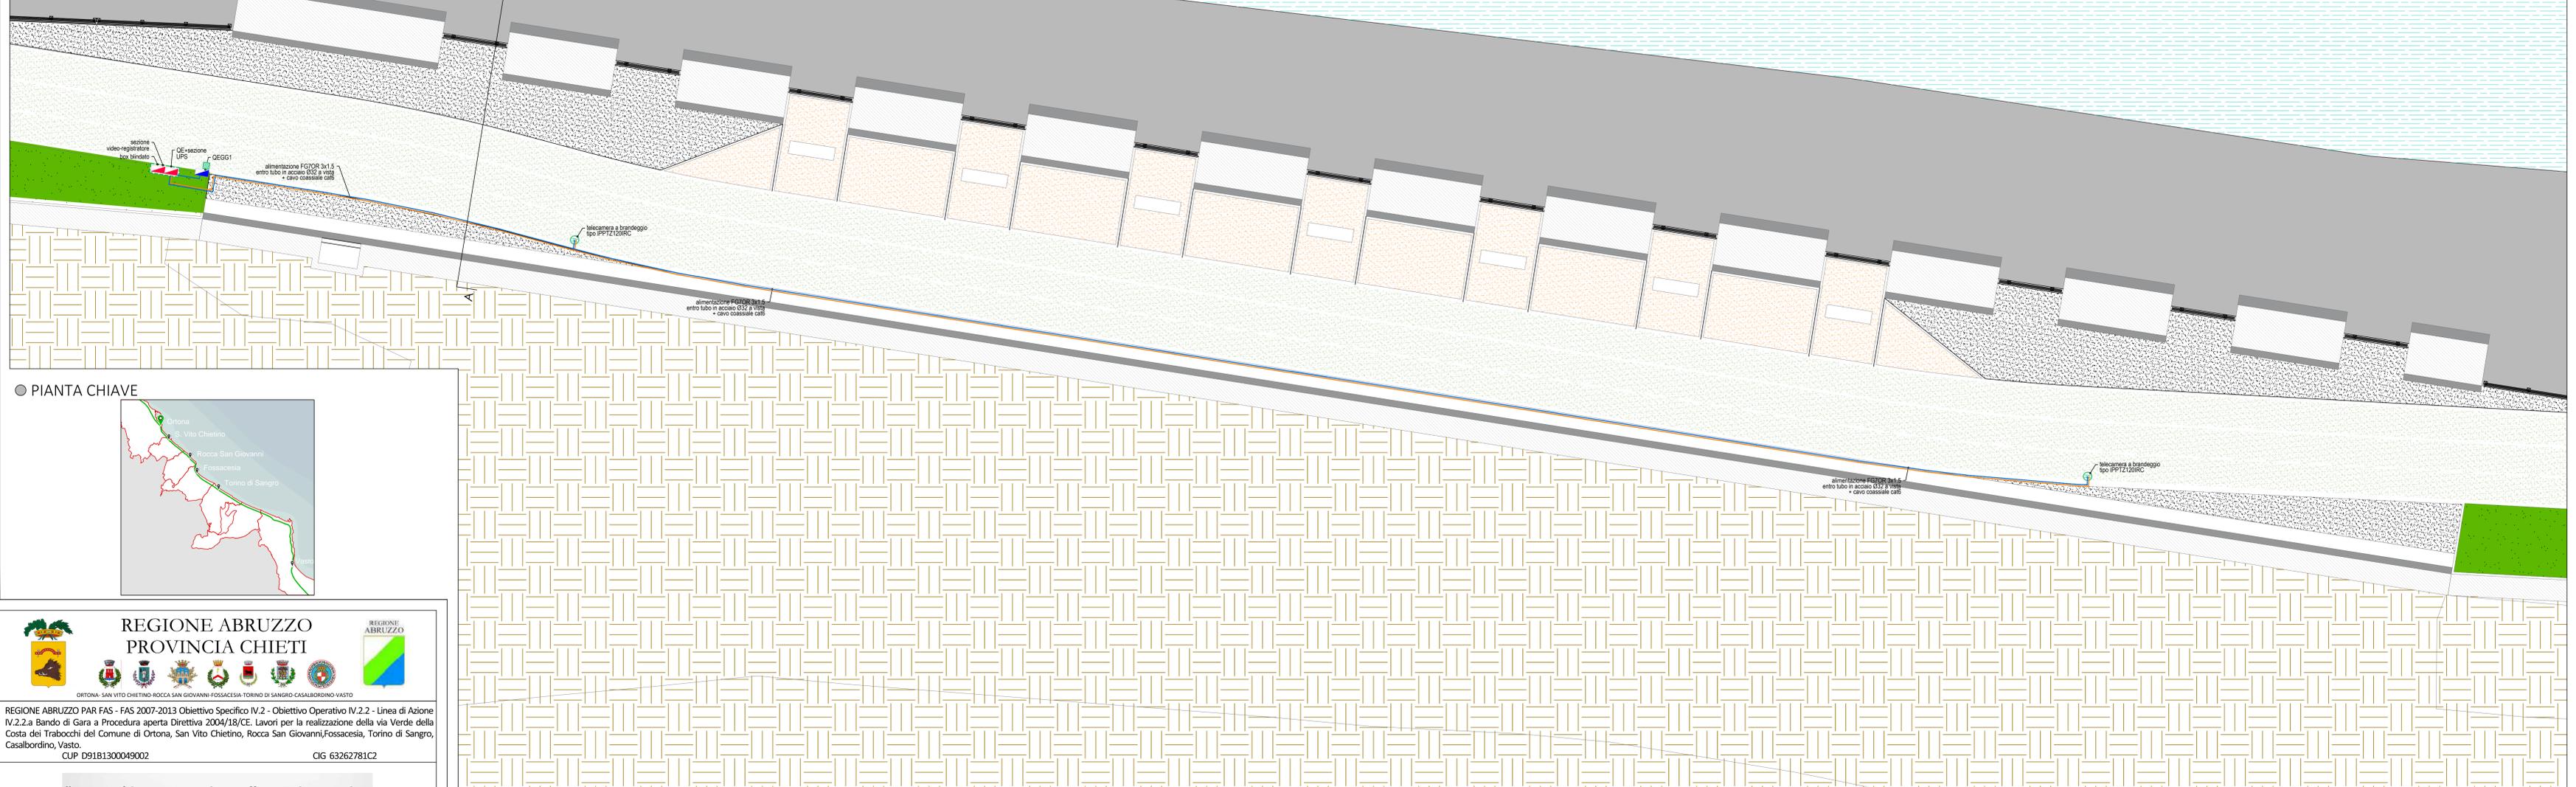

○ PIANTA CHIAVE



REGIONE ABRUZZO PAR FAS - FAS 2007-2013 Obiettivo Specifico IV.2 - Obiettivo Operativo IV.2.2 - Linea di Azione IV.2.2.a Bando di Gara a Procedura aperta Direttiva 2004/18/CE. Lavori per la realizzazione della via Verde della Costa dei Trabocchi del Comune di Ortona, San Vito Chietino, Rocca San Giovanni, Fossacesia, Torino di Sangro, Casalbordino, Vasto.
CUP D91B1300049002 CIG 63262781C2

“La macchina pareva vivere d’armonia propria, avere un’aria ed un’effigie di corpo d’anima”
Gabriele d’Annunzio




PROGETTO ESECUTIVO

COD. L.S.a	DESCRIZIONE	SCALA	DATA
	PLANIMETRIA E SEZIONE VIDEOSORVEGLIANZA GALLERIA 1	1:100	APRILE 2017


<p>PROGETTISTI INCARICATI:</p> <p>Arch. BANDINI PAOLO (Mandatario) Ing. FARINA LUIGI Ing. PIETROMARTIRE LORENZO Geol. CAVALLUCCI SILVIO Ing. TUCCI ALESSANDRO-GEINA SRL Geom. D'AMBROSIO ORAZIO Arch. ZAVARELLA ANTONIO Ing. GALANO ALESSANDRO</p>	<p>IMPRESE CONCORRENTI:</p> <p>CO.GE.PRI. SRL (Mandataria) DI PERSIO COSTRUZIONI SRL TENAGLIA SRL STRADE E AMBIENTE SRL EUROIMPIANTI SRL</p>
--	---

Settembre 2017 Adeguamento per validazione in riferimento al Rapporto Tecnico OSS, nuova emissione
Il responsabile del procedimento: Arch. Valerio A. Ursini

○ SEZIONE AA - GALLERIA 1
scala 1:50

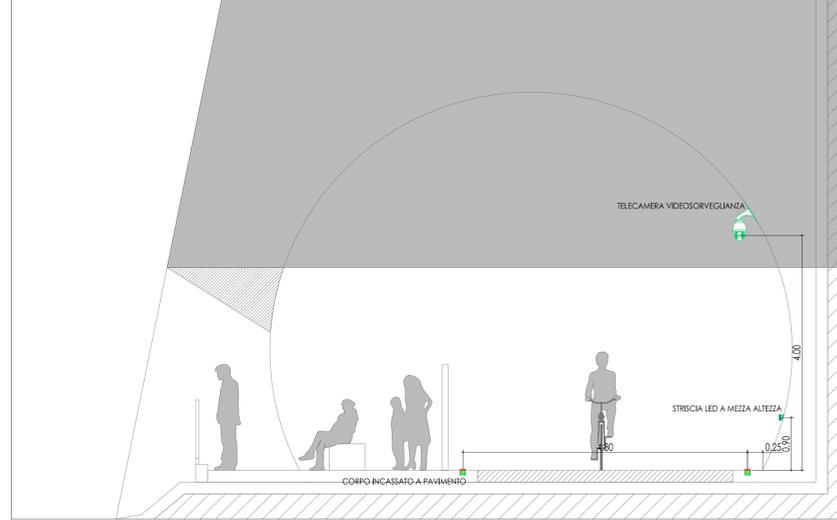


○ QUADRO ELETTRICO QEGG1 ENTRO QUADRO TIPO CONCHIGLIA

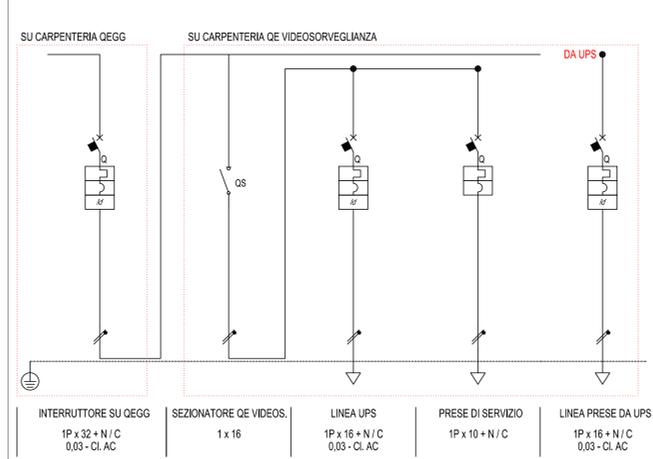

○ LEGENDA

- linea di alimentazione TVCC FG7OR 3x2,5mm² entro tubazione in acciaio a vista Ø32
- linea di segnale TVCC coassiale cat6 entro tubazione in acciaio a vista Ø32
- telecamera a brandeggio tipo IPPTZ120IRC
- quadro videosorveglianza + UPS
- quadro di zona QEGGalleria
- pozzetto carrabile 30x30cm
- box blindato per QE e UPS

○ CARPENTERIA QUADRO ELETTRICO

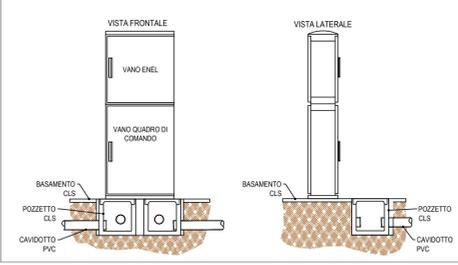

○ LEGENDA

