


○ PLANIMETRIA IMPIANTO VIDEOSORVEGLIANZA - GALLERIA 2  
scala 1:100

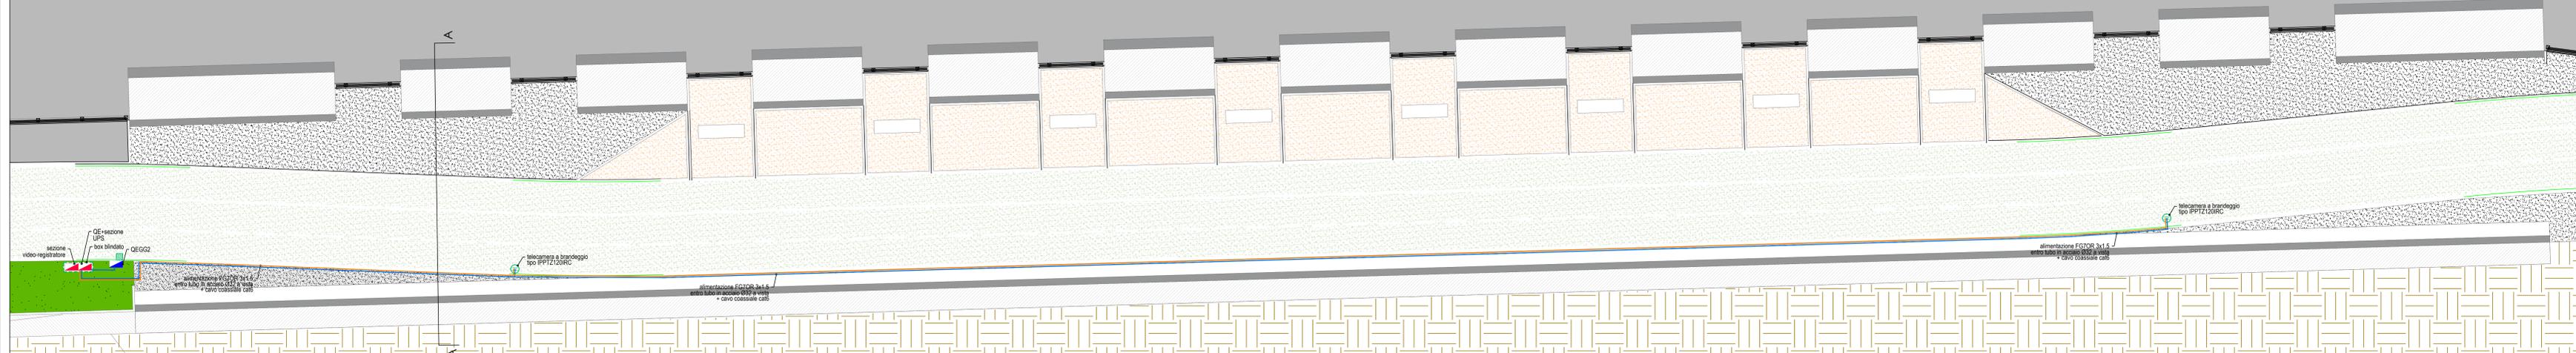

○ PIANTA CHIAVE



**REGIONE ABRUZZO**  
**PROVINCIA CHIETI**

ORTONA - SAN VITO CHIETINO - ROCCA SAN GIOVANNI - FOSSACESIA - TORINO DI SANGRO - CASALBORDINO - VASTO

REGIONE ABRUZZO

REGIONE ABRUZZO PAR FAS - FAS 2007-2013 Obiettivo Specifico IV.2 - Obiettivo Operativo IV.2.2 - Linea di Azione IV.2.2.a Bando a Gara a Procedura aperta Direttiva 2004/18/CE. Lavori per la realizzazione della via Verde della Costa dei Trabocchi del Comune di Ortona, San Vito Chietino, Rocca San Giovanni, Fossacesia, Torino di Sangro, Casalbordino, Vasto.  
CUP D91B1300049002      CIG 63262781C2




**PROGETTO ESECUTIVO**

COD. L.5.b	DESCRIZIONE PLANIMETRIA E SEZIONE VIDEOSORVEGLIANZA GALLERIA 2	SCALA 1:100	DATA APRILE 2017
PROGETTISTI INCARICATI:		IMPRESE CONCORRENTI:	
Arch. BANDINI PAOLO (Mandatario) Ing. FARINA LUIGI Ing. PIETROMARTIRE LORENZO Geol. CAVALLUCCI SILVIO Ing. TUCCI ALESSANDRO-GEINA SRL Geom. D'AMBROSIO ORAZIO Arch. ZAVARELLA ANTONIO Ing. GALANO ALESSANDRO		CO.GE.PRI. SRL ( Mandataria) DI PERSIO COSTRUZIONI SRL TENAGLIA SRL STRADE E AMBIENTE SRL EUROIMPIANTI SRL	


Settembre 2017 Adeguamento per validazione in riferimento al Rapporto Tecnico OSS, nuova emissione

Il responsabile del procedimento: Arch. Valerio A. Ursini

○ SEZIONE AA - GALLERIA 1  
scala 1:50

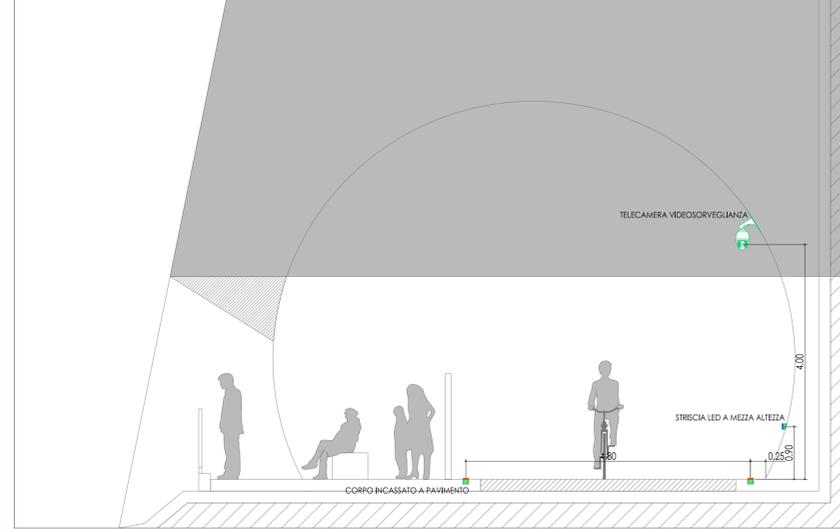


○ QUADRO ELETTRICO QEGG1 ENTRO QUADRO TIPO CONCHIGLIA

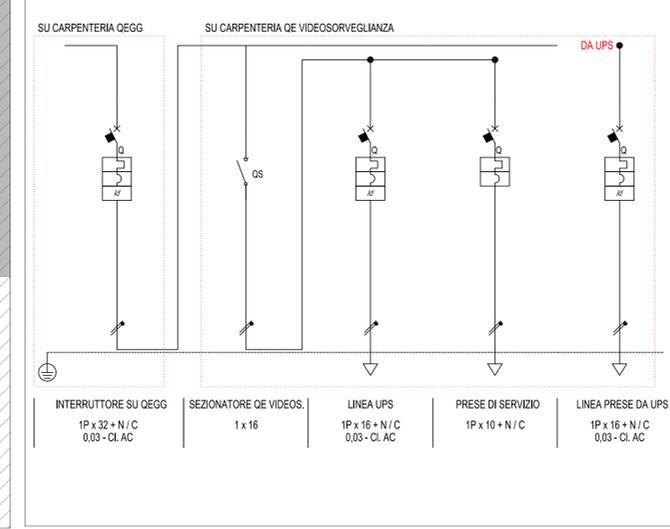

○ LEGENDA

- linea di alimentazione TVCC FG7OR 3x2.5mm<sup>2</sup> entro tubazione in acciaio a vista Ø32
- linea di segnale TVCC coassiale cat6 entro tubazione in acciaio a vista Ø32
- telecamera a brandeggio tipo IPPTZ120IRC
- quadro videosorveglianza + UPS
- quadro di zona QEGGalleria
- pozzetto carrabile 30x30cm
- box blindato per QE e UPS

○ CARPENTERIA QUADRO ELETTRICO

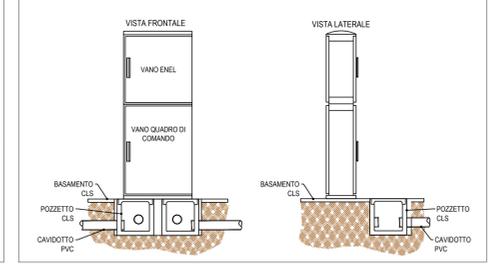

○ LEGENDA

