

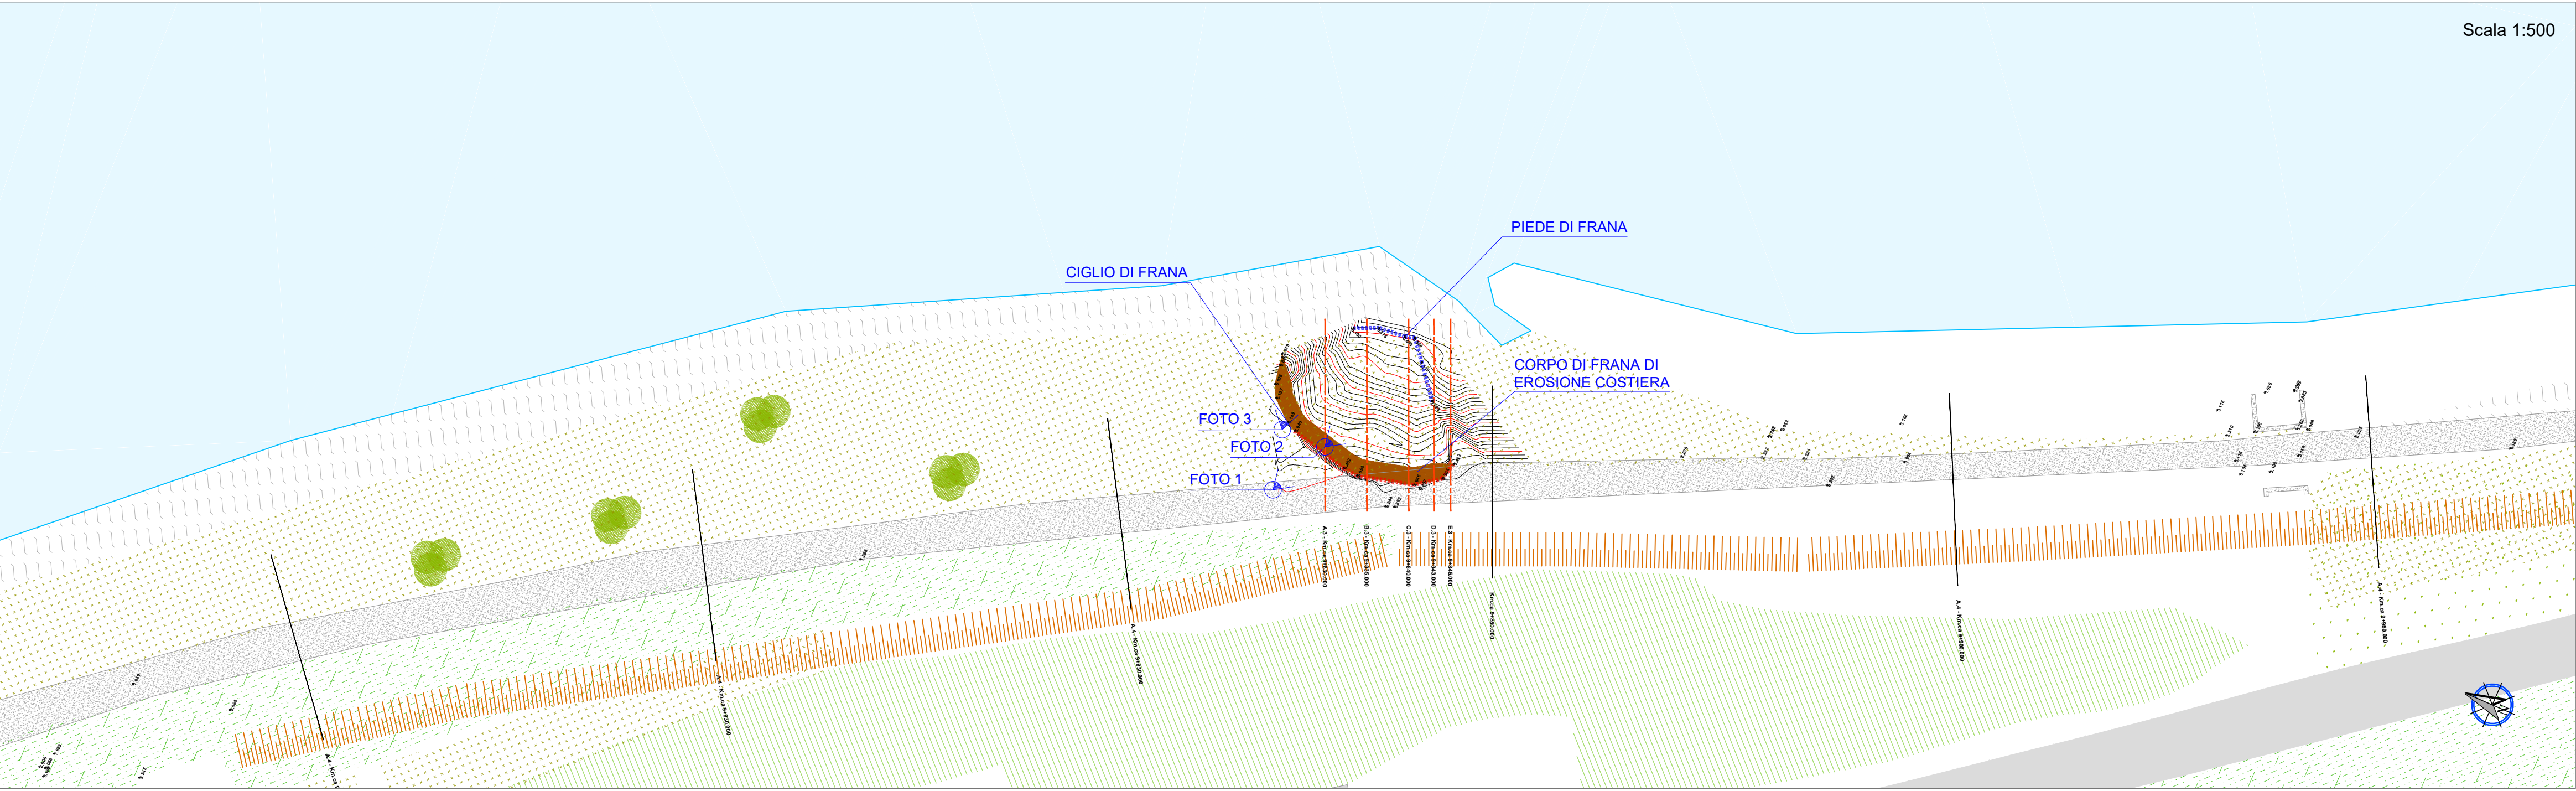


PLANIMETRIA INTERVENTO 3

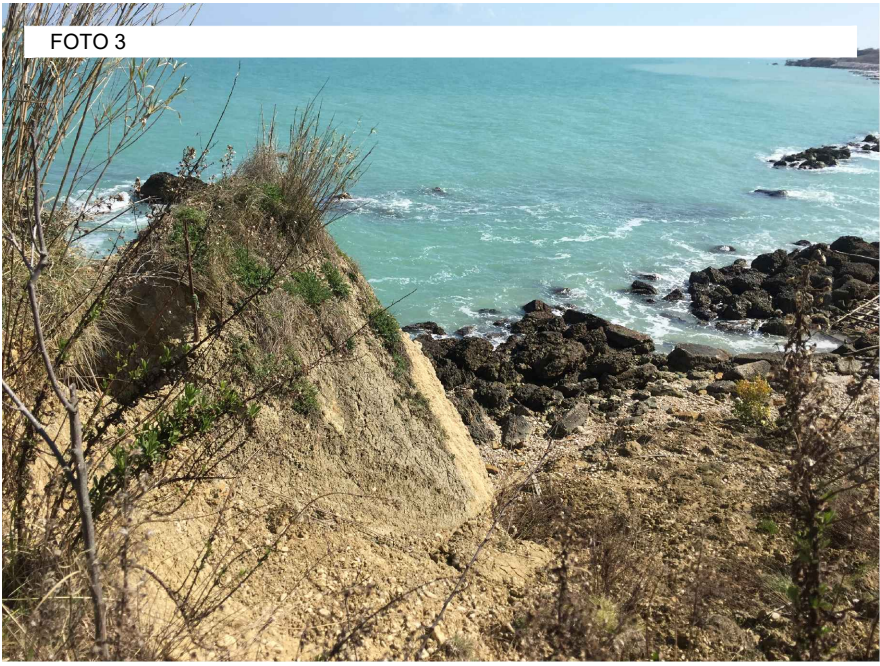

SEZIONI PROGRESSIVE

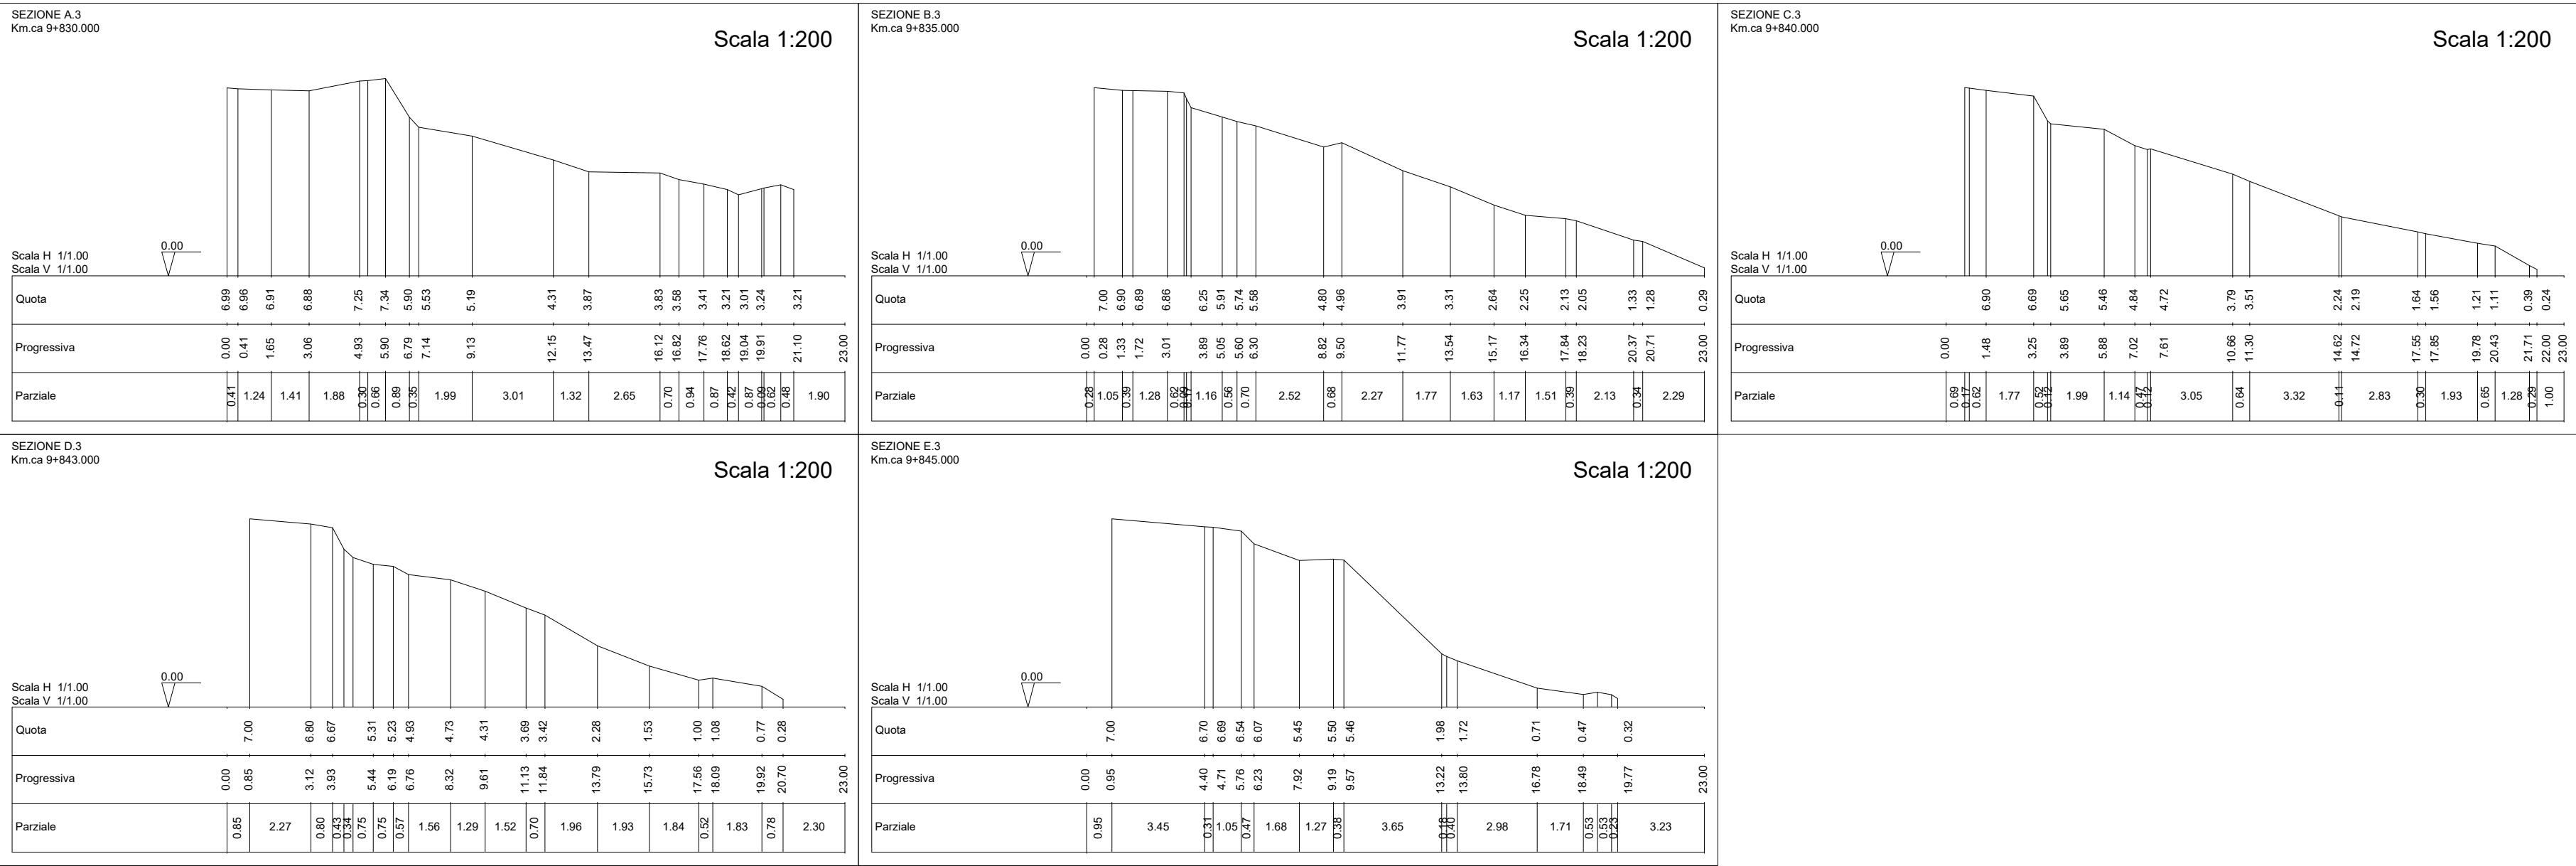

NAVIGATORE





REGIONE ABRUZZO
PROVINCIA CHIETI

ORTONA - SAN VITO CHIETINO-ROCCA SAN GIOVANNI-FOSSACESIA-TORINO DI SANGRO-CASALBORDINO-VASTO

REGIONE ABRUZZO PAR FAS - FAS 2007-2013 Obiettivo Specifico IV.2 - Obiettivo Operativo IV.2.2 - Linea di Azione IV.2.2.a Bando di Gara a Procedura aperta Direttiva 2004/18/CE. Lavori per la realizzazione della via Verde della Costa dei Trabocchi del Comune di Ortona, San Vito Chietino, Rocca San Giovanni,Fossacesia, Torino di Sangro, Casalbordino, Vasto.

CUP D91B1300049002

CIG 63262781C2



*“La macchina pareva vivere d'armonia propria,
avere un'aria ed un'effigie di corpo d'anima”*
Gabriele d'Annunzio

PROGETTO ESECUTIVO

COD.	DESCRIZIONE	SCALA	DATA
P.10.c	INTERVENTO 3: Planimetria e sezioni dello stato di fatto. Documentazione fotografica.	1:5000 1:500 1:200	LUGLIO 2017

PROGETTISTA INCARICATO:
(In qualità di ing. Geotecnico/strutturista)

IMPRESE CONCORRENTI:

Ing. PIETROMARTIRE LORENZO

CO.GE.PRI. SRL (Mandataria)
DI PERSIO COSTRUZIONI SRL
TENAGLIA SRL
STRADE E AMBIENTE SRL
EUROIMPIANTI SRL

Messa in sicurezza tratti di costa in dissesto nota n.8921/250317

Il responsabile del procedimento: Arch. Valerio A. Ursini