



PLANIMETRIA INTERVENTO 1

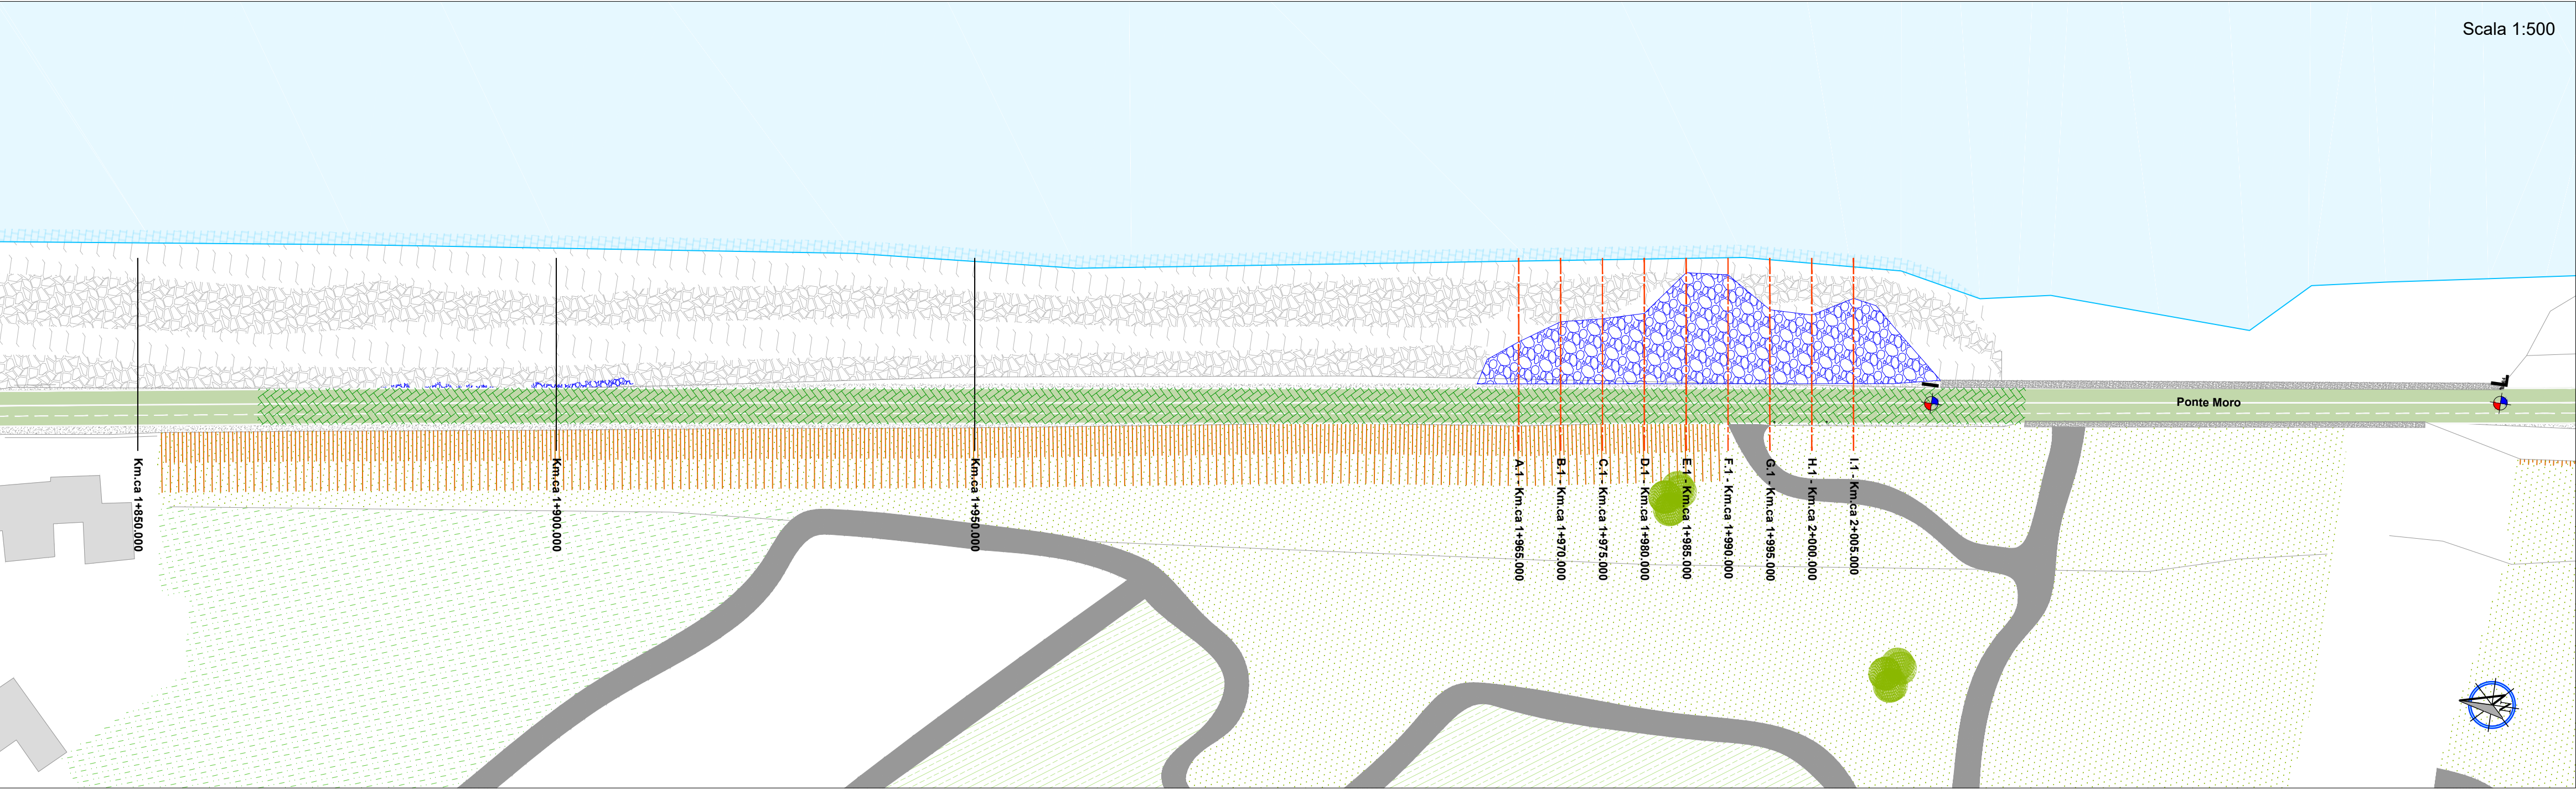


SEZIONI PROGRESSIVE

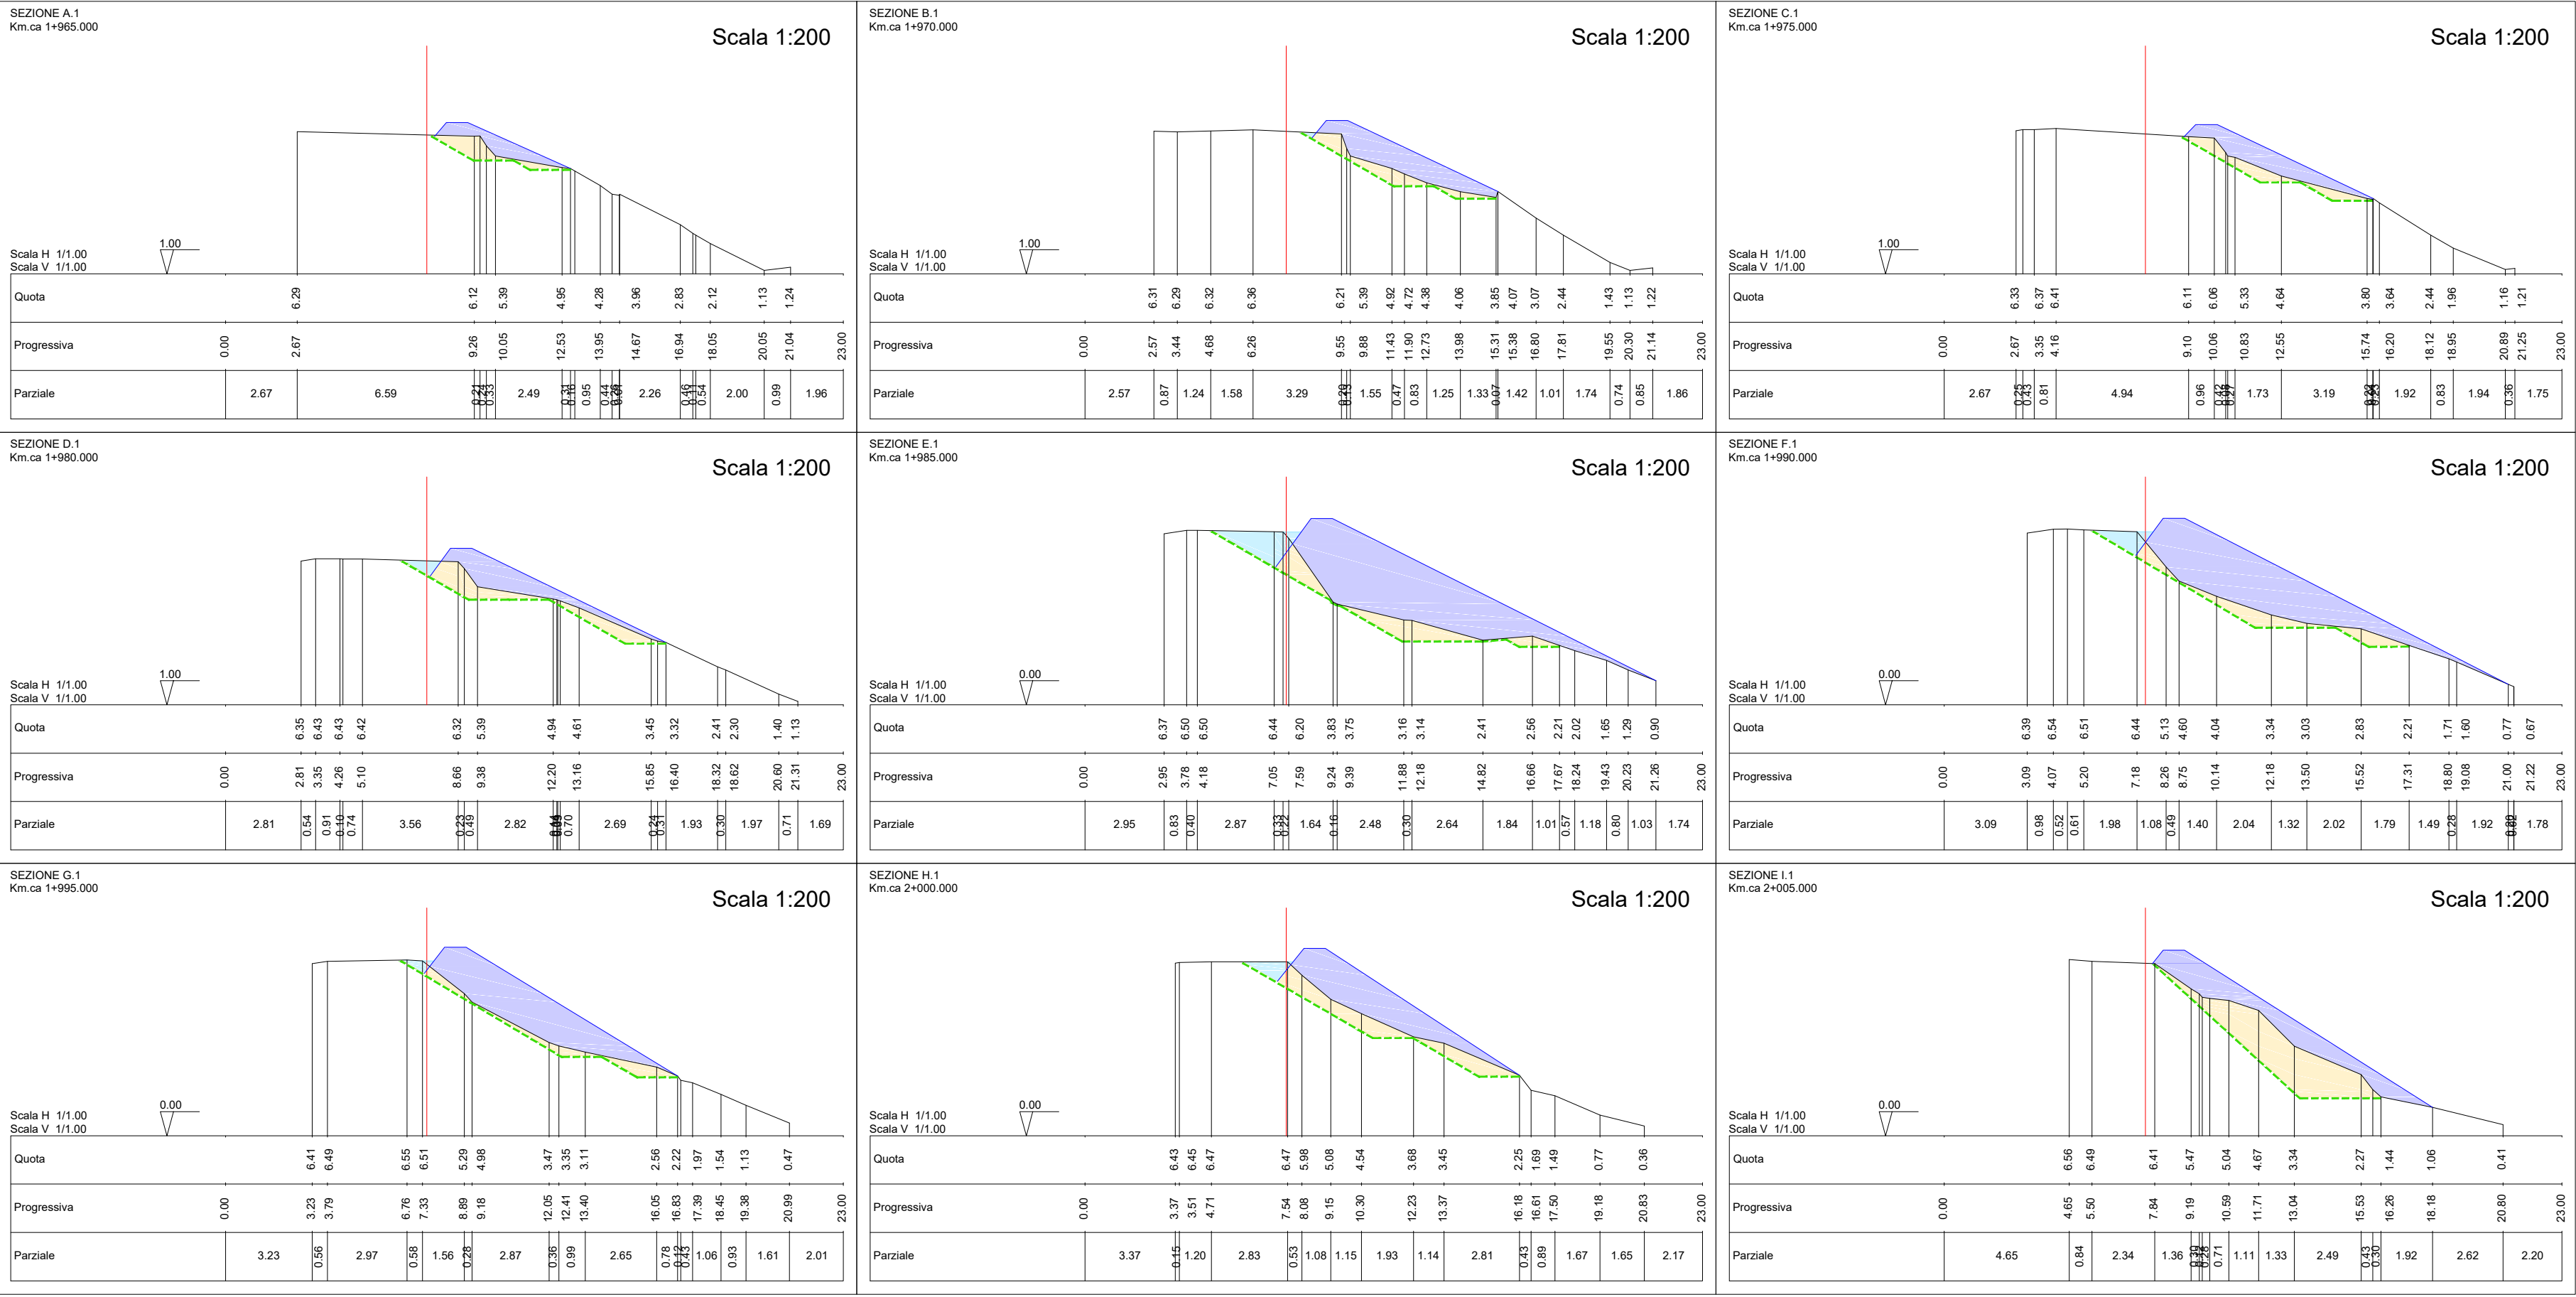

AREE E VOLUMI

	SEZ A.1	SEZ B.1	SEZ C.1	SEZ D.1	SEZ E.1	SEZ F.1	SEZ G.1	SEZ H.1	SEZ I.1	TOT
Materiale da mobilizzare	Area	m ²	1,4206	1,9755	1,8701	3,5859	5,7939	3,6868	2,0559	4,7180
	area media	m ³	1,6981	1,9228	2,7280	4,6899	4,7404	2,8714	3,3870	6,7123
	Volume	m ³	8,4905	9,6140	13,6400	23,4495	23,7020	14,3570	16,9350	33,5615
Scogliera 1ª categoria	Area	m ²	0,0033	0,0495	0,0006	0,3991	2,1675	0,9810	0,2895	0,6770
	area media	m ³	0,0264	0,0251	0,1999	1,2833	1,5743	0,6353	0,4833	0,3385
	Volume	m ³	0,1320	0,1255	0,9995	6,4165	7,8715	3,1765	2,4165	1,6925
Scogliera 2ª/3ª categoria	Area	m ²	2,1064	5,3263	3,9656	4,2935	19,6551	15,8010	10,7886	8,1631
	area media	m ³	3,7164	4,6460	4,1296	11,9743	17,7281	13,2948	9,4759	7,9218
	Volume	m ³	18,5820	23,2300	20,6480	59,8715	88,6405	66,4740	44,3795	39,6090
Materiale di scarto	Area	m ²	0,0033	0,0495	0,0006	0,3991	2,0237	0,8628	0,2441	0,6851
	area media	m ³	0,0264	0,0251	0,1999	1,2114	1,4433	0,5535	0,4546	0,3326
	Volume	m ³	0,1320	0,1255	0,9995	6,0570	7,2165	2,2730	1,6630	21,2340
Geotessile in fibre 3-4 mm	Lunghezza	m	5,5180	7,8859	7,7321	10,6420	14,1328	12,9458	11,4916	10,3924
	lung. media	m	6,7020	7,8090	9,1871	12,3874	13,5393	12,2187	11,4664	10,9168
	Area	m ²	33,5100	39,0450	45,9353	61,9370	67,6965	61,0935	57,3318	54,5838

SEZIONE RAPPRESENTATIVA DI PROGETTO

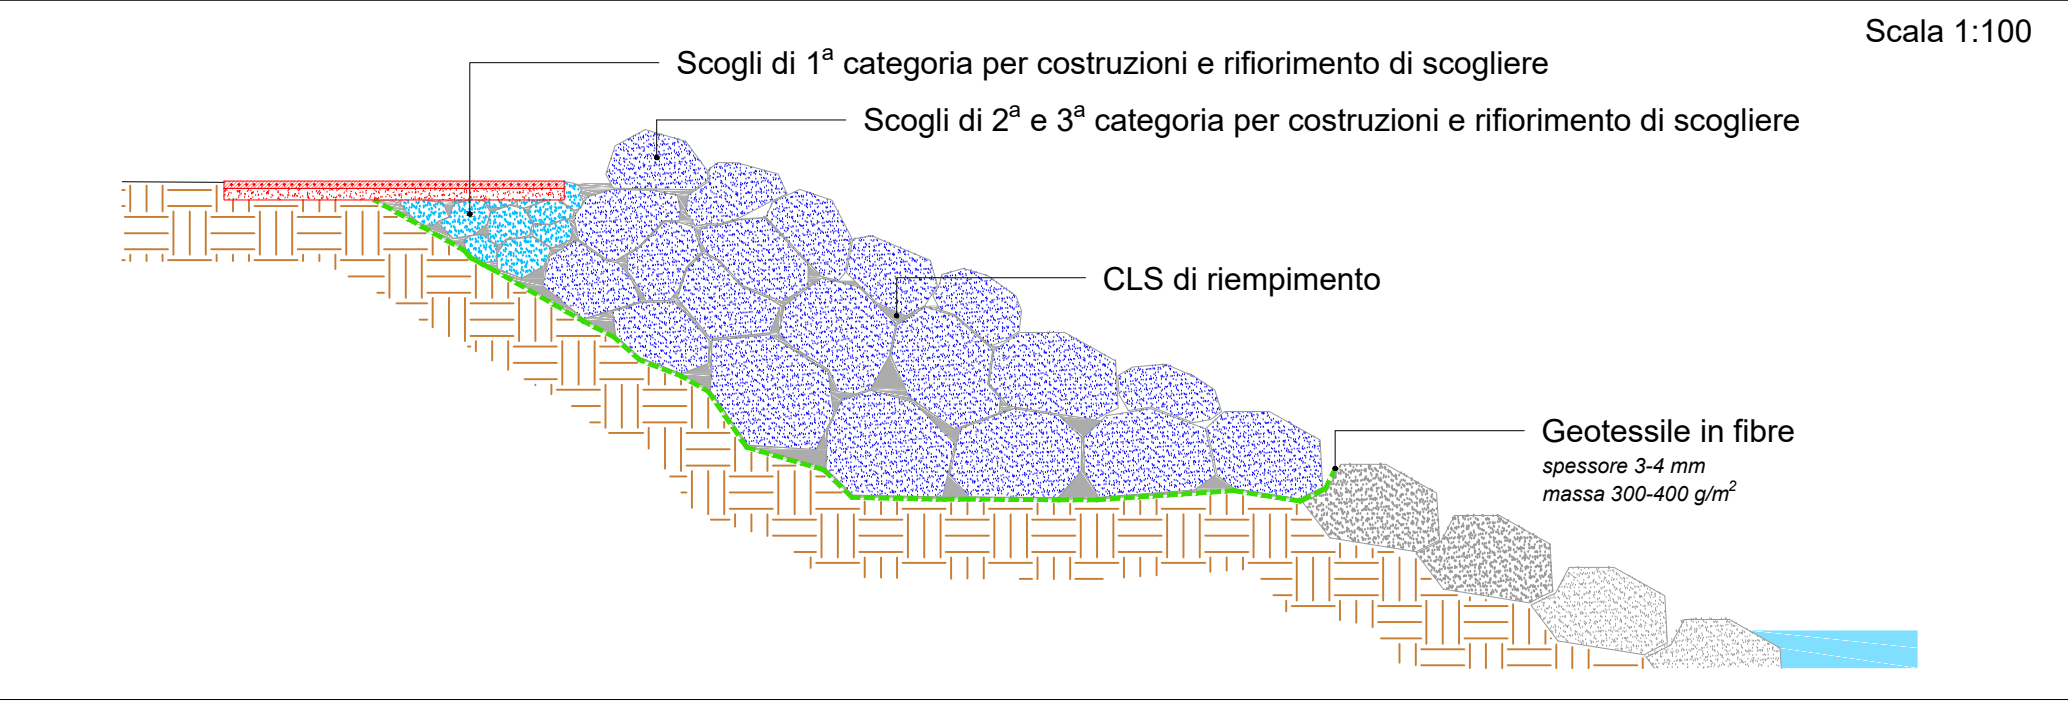


NAVIGATORE



- Scogliera pre-esistente
- Pavimentazione ciclabile in CLS armato
- Materiale da mobilizzare
- Scogliera 1ª categoria
- Scogliera 2ª/3ª categoria
- Geotessile in fibre spessore 3-4mm
- Ciglio pista ciclabile di progetto

PARTICOLARE COSTRUTTIVO

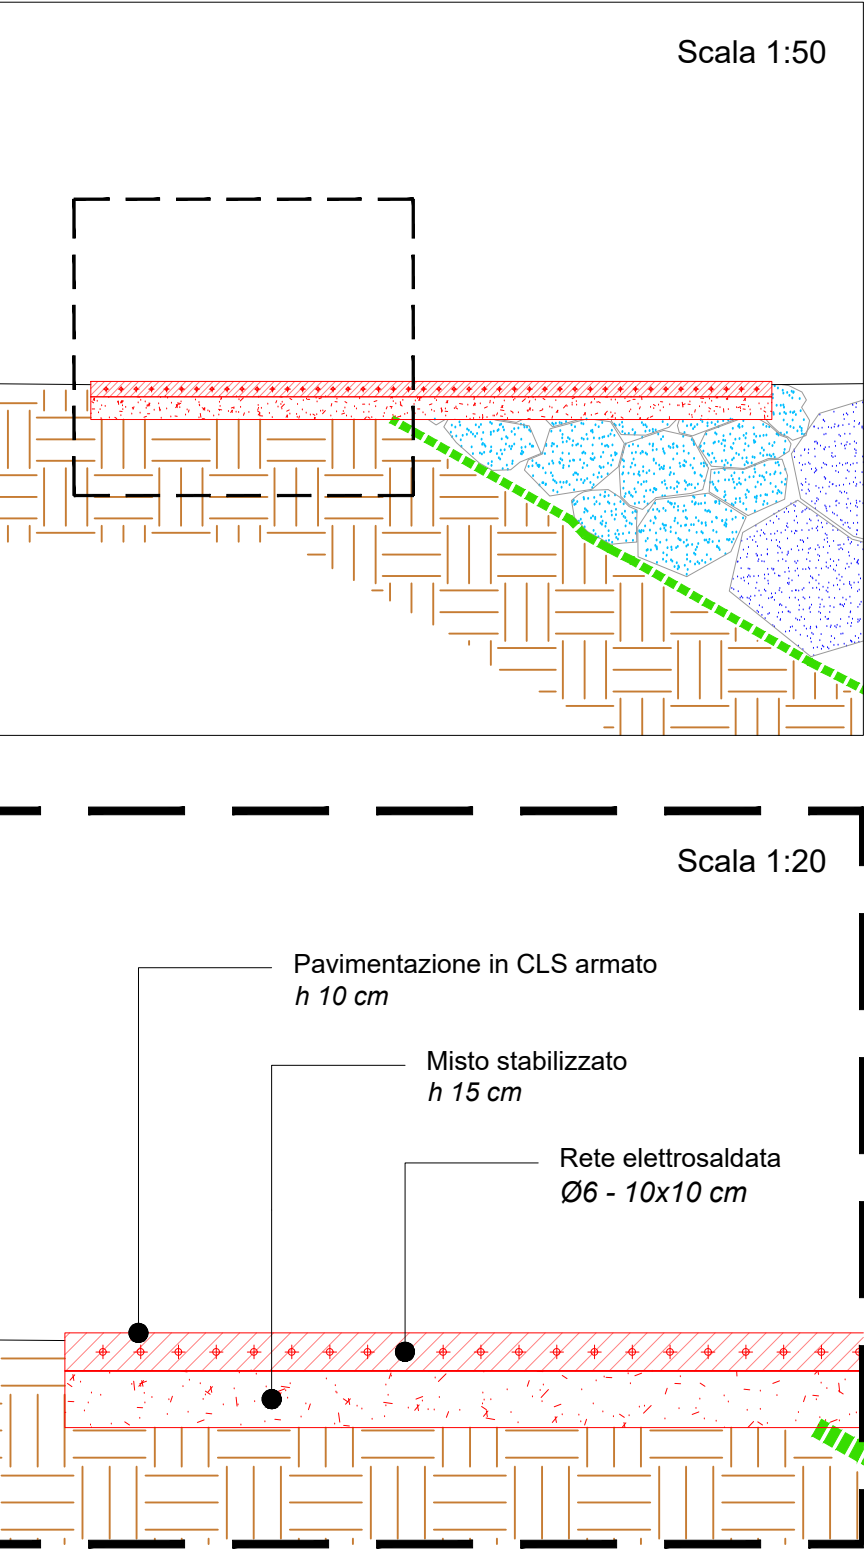

REGIONE ABRUZZO

PROVINCIA CHIETI

ORTONA - SAN VITO CHIETINO-ROCCA SAN GIOVANNI-FOSSACESIA-TORINO DI SANGRO-CASALBORDINO-VASTO

REGIONE ABRUZZO PAR FAS - FAS 2007-2013 Obiettivo Specifico IV.2 - Obiettivo Operativo IV.2.2 - Linea d IV.2.2.a Bando di Gara a Procedura aperta Direttiva 2004/18/CE. Lavori per la realizzazione della via Ven Costa dei Trabocchi del Comune di Ortona, San Vito Chietino, Rocca San Giovanni,Fossacesia, Torino di Casalbordino, Vasto.

CUP D91B1300049002CIG 63262781C2

“La macchina pareva vivere d’armonia propria, avere un’aria ed un’effigie di corpo d’anima”

Gabriele d’Annunzio

PROGETTO ESECUTIVO

COD.	DESCRIZIONE	SCALA	DA
P.11.a	INTERVENTO 1: Planimetria e sezioni dello stato di progetto. Particolare costruttivo e sezione rappresentativa di progetto.	1:5000 1:500 1:200	L
PROGETTISTA INCARICATO: (In qualità di ing. Geotecnico/strutturista)		IMPRESE CONCORRENTI:	
Ing. PIETROMARTIRE LORENZO		CO.GE.PRI. SRL (Mandat DI PERSIO COSTRUZIONI TENAGLIA SRL STRADE E AMBIENTE SRL EUROIMPIANTI SRL	
Settembre 2017 Adeguamento per validazione in riferimento al Rapporto Tecnico OSS_26			
Messa in sicurezza tratti di costa in dissesto nota n.8921/250317			
Il responsabile del procedimento: Arch. Valerio A. Ursini			