


PLANIMETRIA INTERVENTO 2

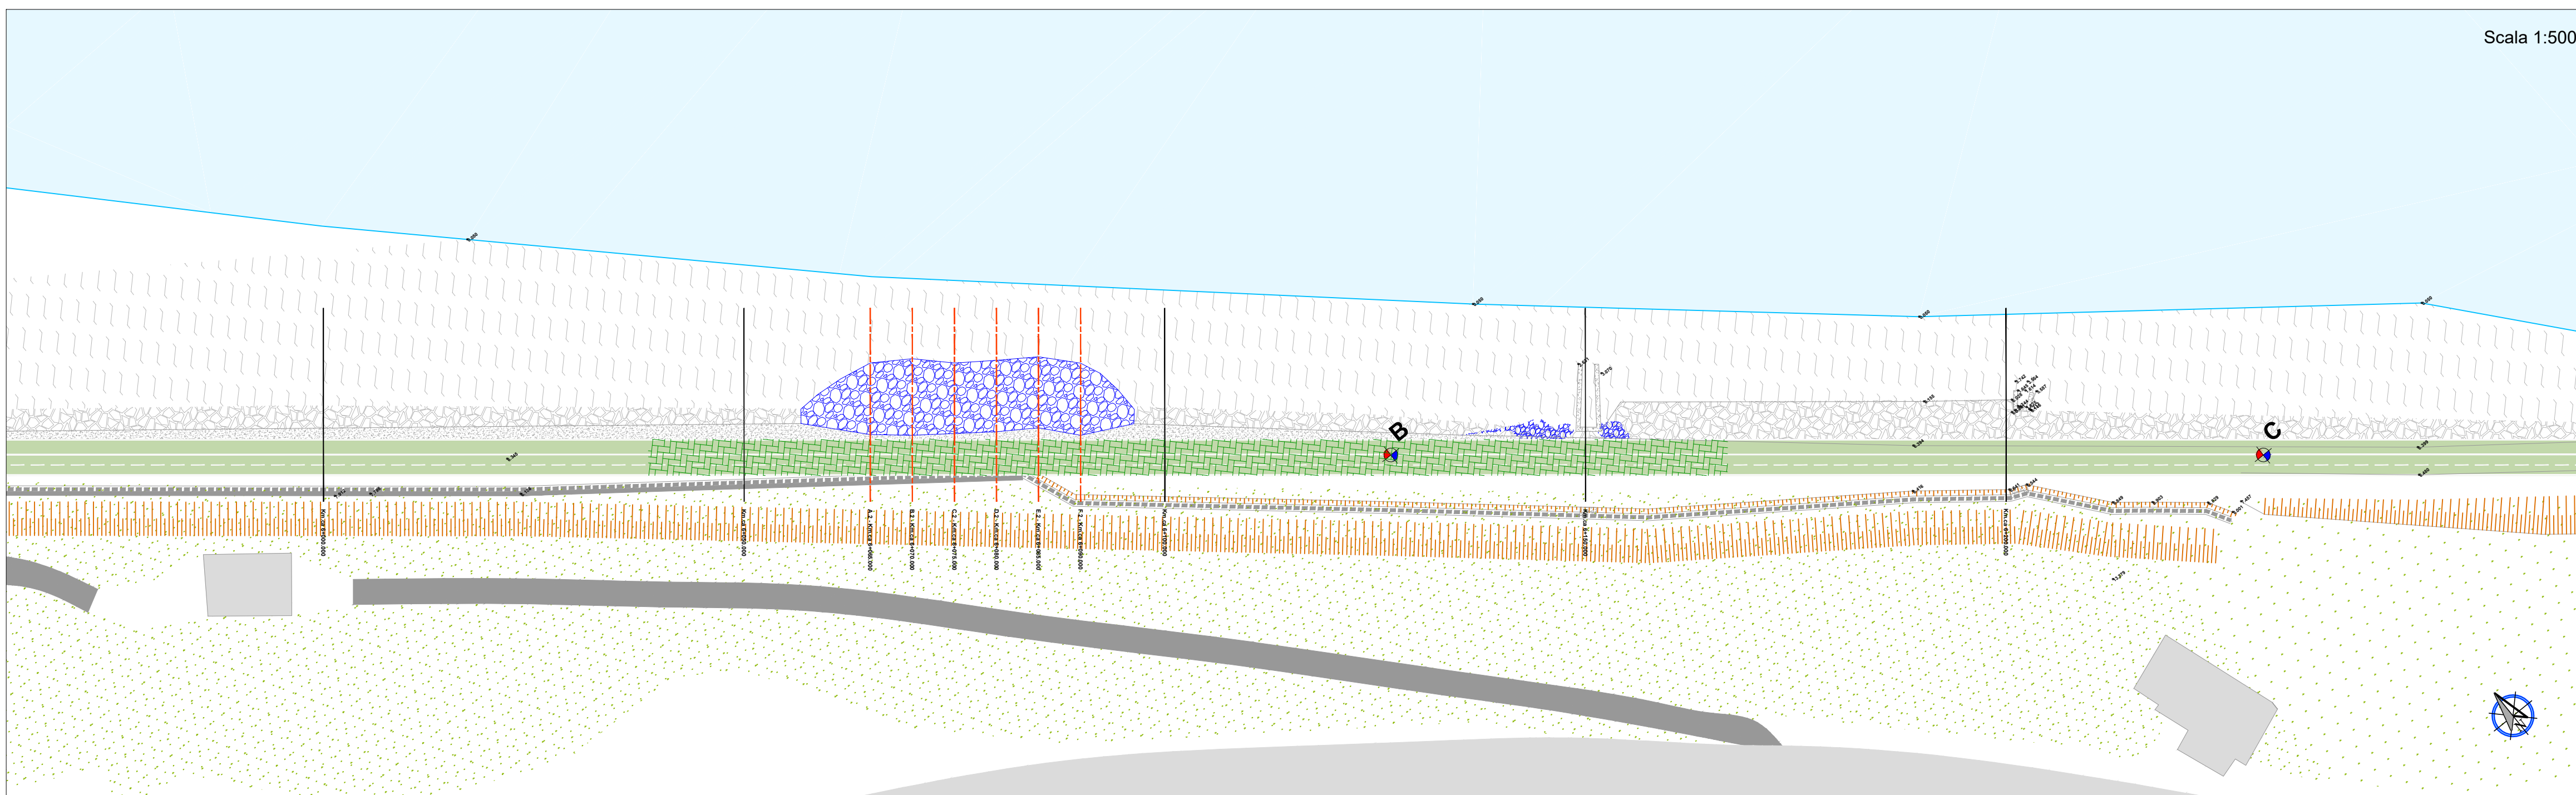


NAVIGATORE




- Scogliera pre-esistente
- Pavimentazione ciclabile in CLS armato
- Materiale da mobilizzare
- Scogliera 1ª categoria
- Scogliera 2ª/3ª categoria
- Geotessile in fibre spessore 3-4mm
- Ciglio pista ciclabile di progetto

SEZIONI PROGRESSIVE

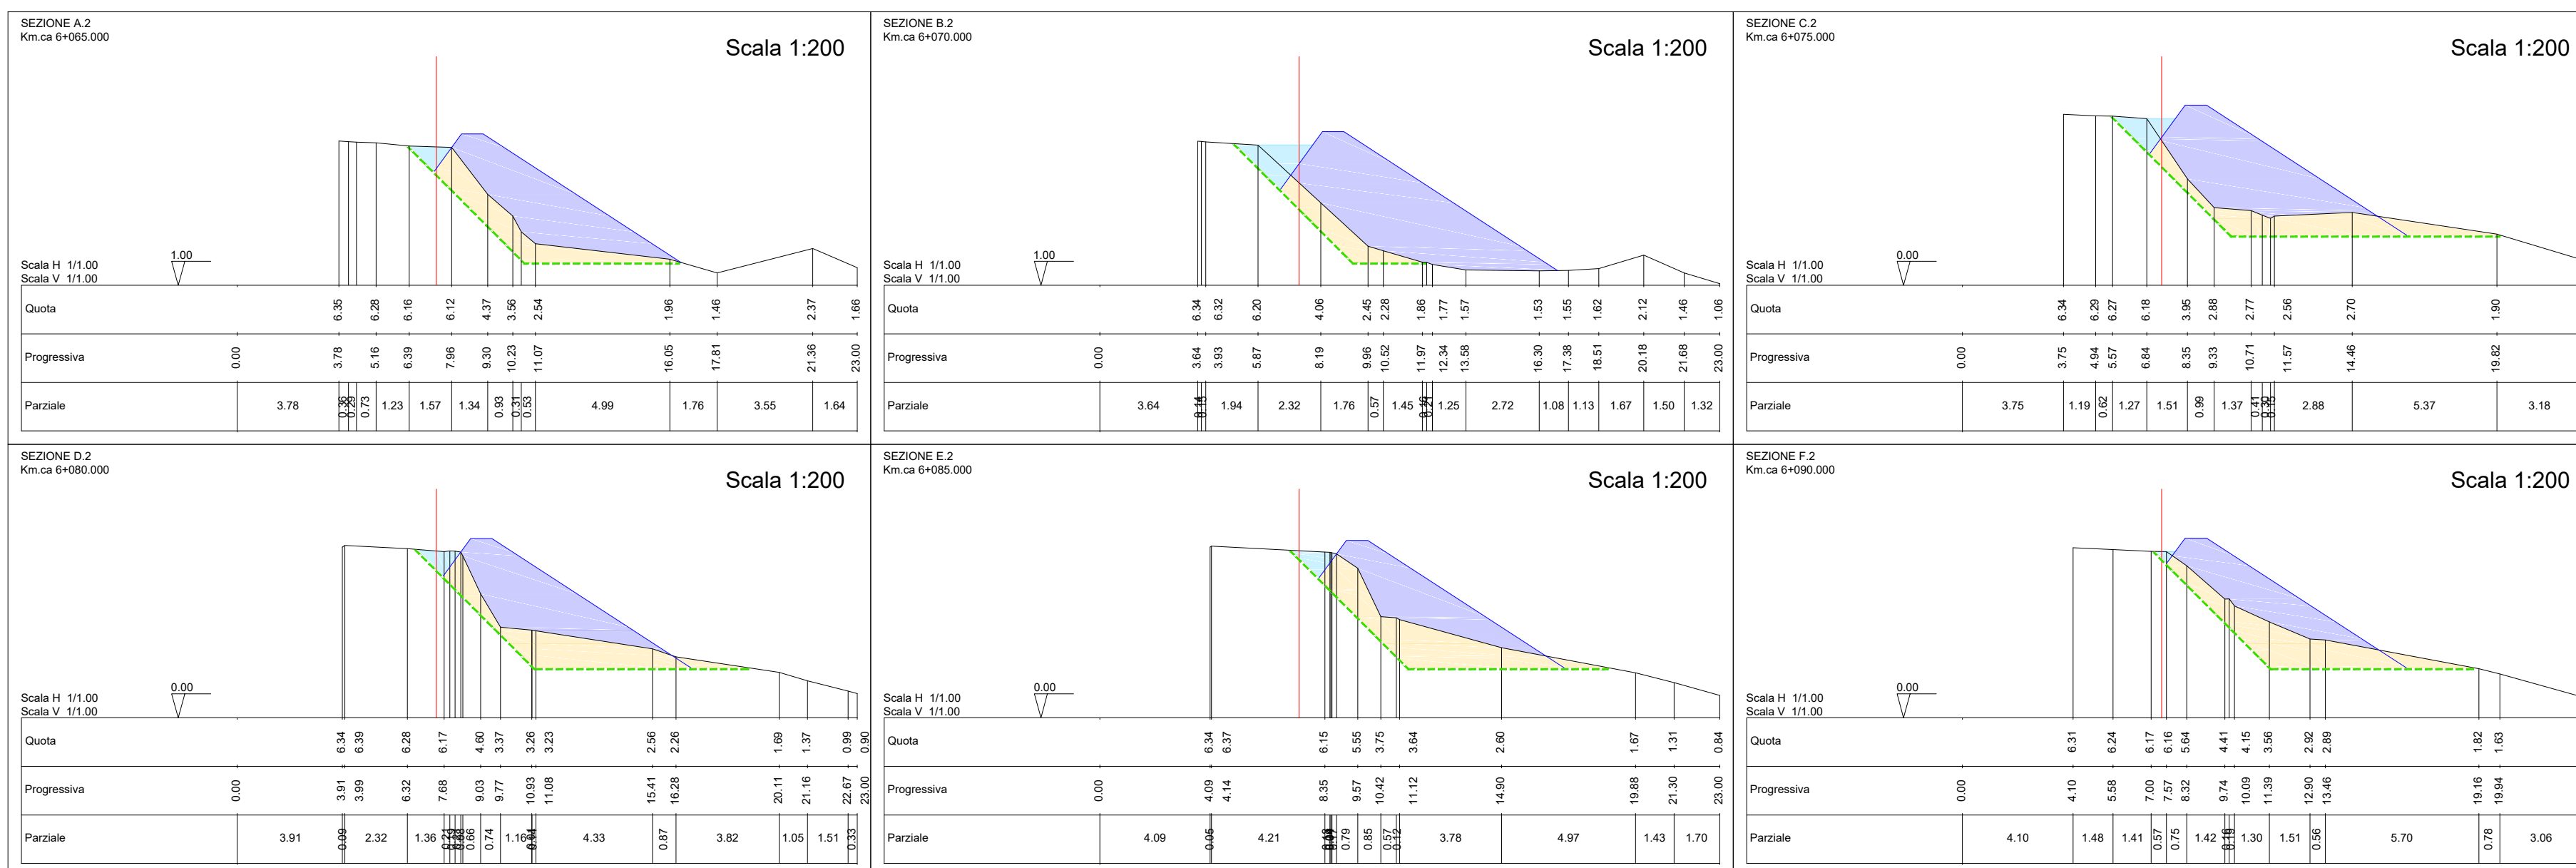


PARTICOLARE COSTRUTTIVO

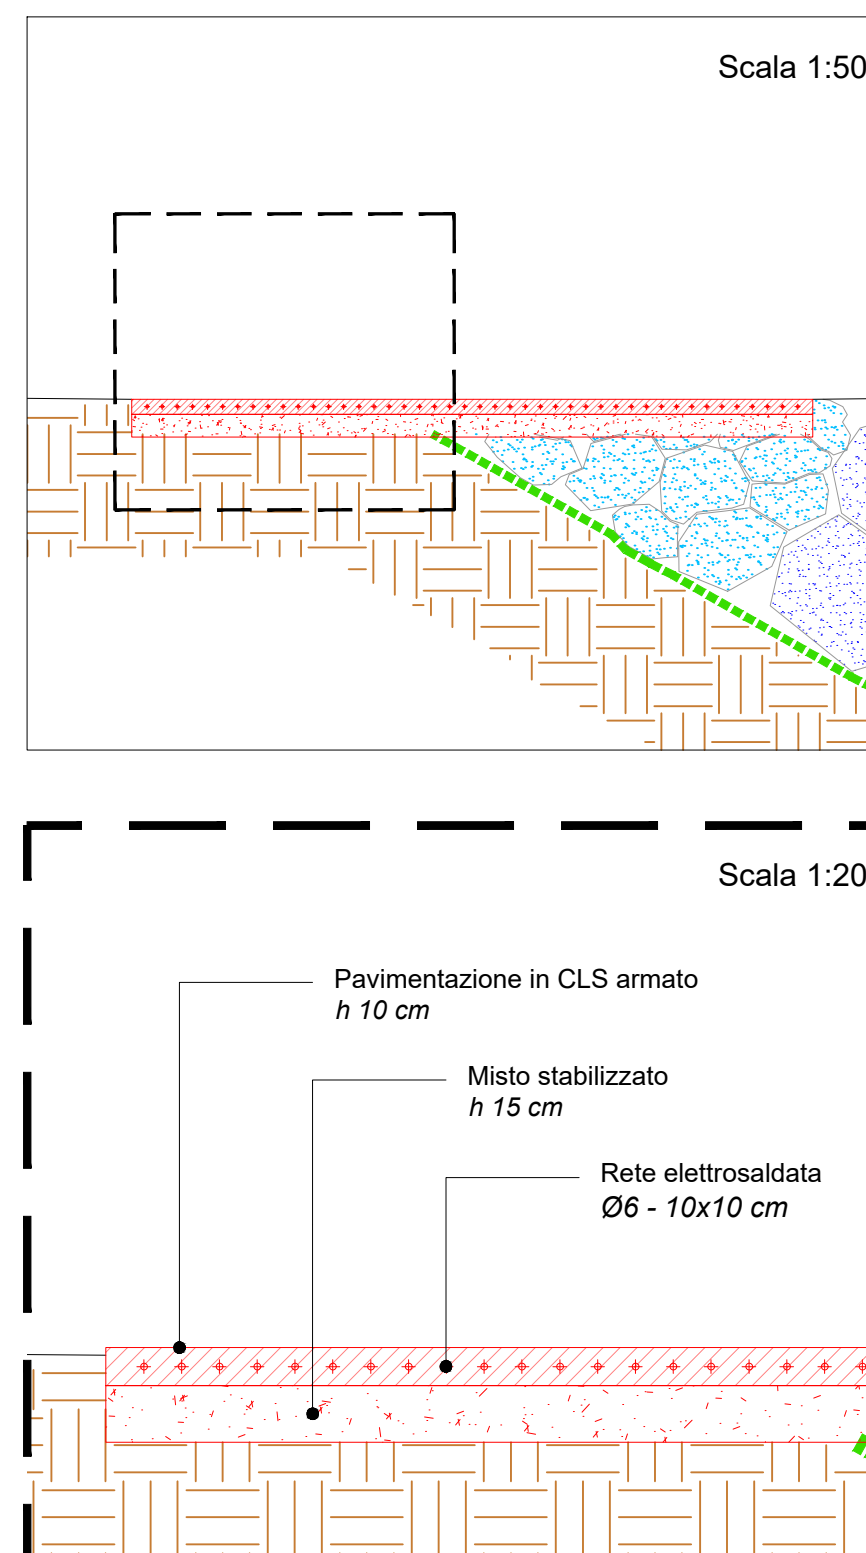

AREE E VOLUMI

	SEZ A.2	SEZ B.2	SEZ C.2	SEZ D.2	SEZ E.2	SEZ F.2	TOT
Materiale da mobilizzare	Area m²	6,9074	4,7252	8,7079	9,0299	10,7466	9,0564
	area media m³	5,8163	6,7166	8,8689	9,8883	9,9015	8,2383
	Volume m³	29,0815	33,5828	44,3445	49,4413	49,5075	205,9576
Scogliera 1ª categoria	Area m²	0,7206	2,3251	1,4879	0,7601	0,8146	0,1648
	area media m³	1,5229	1,9065	1,1240	0,7874	0,4897	1,1661
	Volume m³	7,6143	9,5325	5,6200	3,9368	2,4485	29,1521
Scogliera 2ª/3ª categoria	Area m²	19,6803	25,3190	17,7453	15,0866	14,9371	12,9332
	area media m³	22,4997	21,5322	16,4160	15,0119	13,9352	17,8790
	Volume m³	112,4983	107,6608	82,0798	75,0593	69,6758	446,9740
Materiale di scarto	Area m²	6,9074	4,7252	2,9256	3,8193	5,8406	4,0609
	area media m³	5,8163	3,8254	3,3725	4,8300	4,9508	4,5590
	Volume m³	29,0815	19,1270	16,8623	24,1498	24,7538	113,9744
Geotessile in fibre 3-4 mm	Lunghezza m	11,8675	8,9392	16,2364	14,1844	13,5911	13,6555
	lung. media m	10,4034	12,5878	15,2104	13,8878	13,6233	13,1425
	Area m²	52,0168	62,9390	78,0520	69,4388	68,1165	328,5631

SEZIONE RAPPRESENTATIVA DI PROGETTO

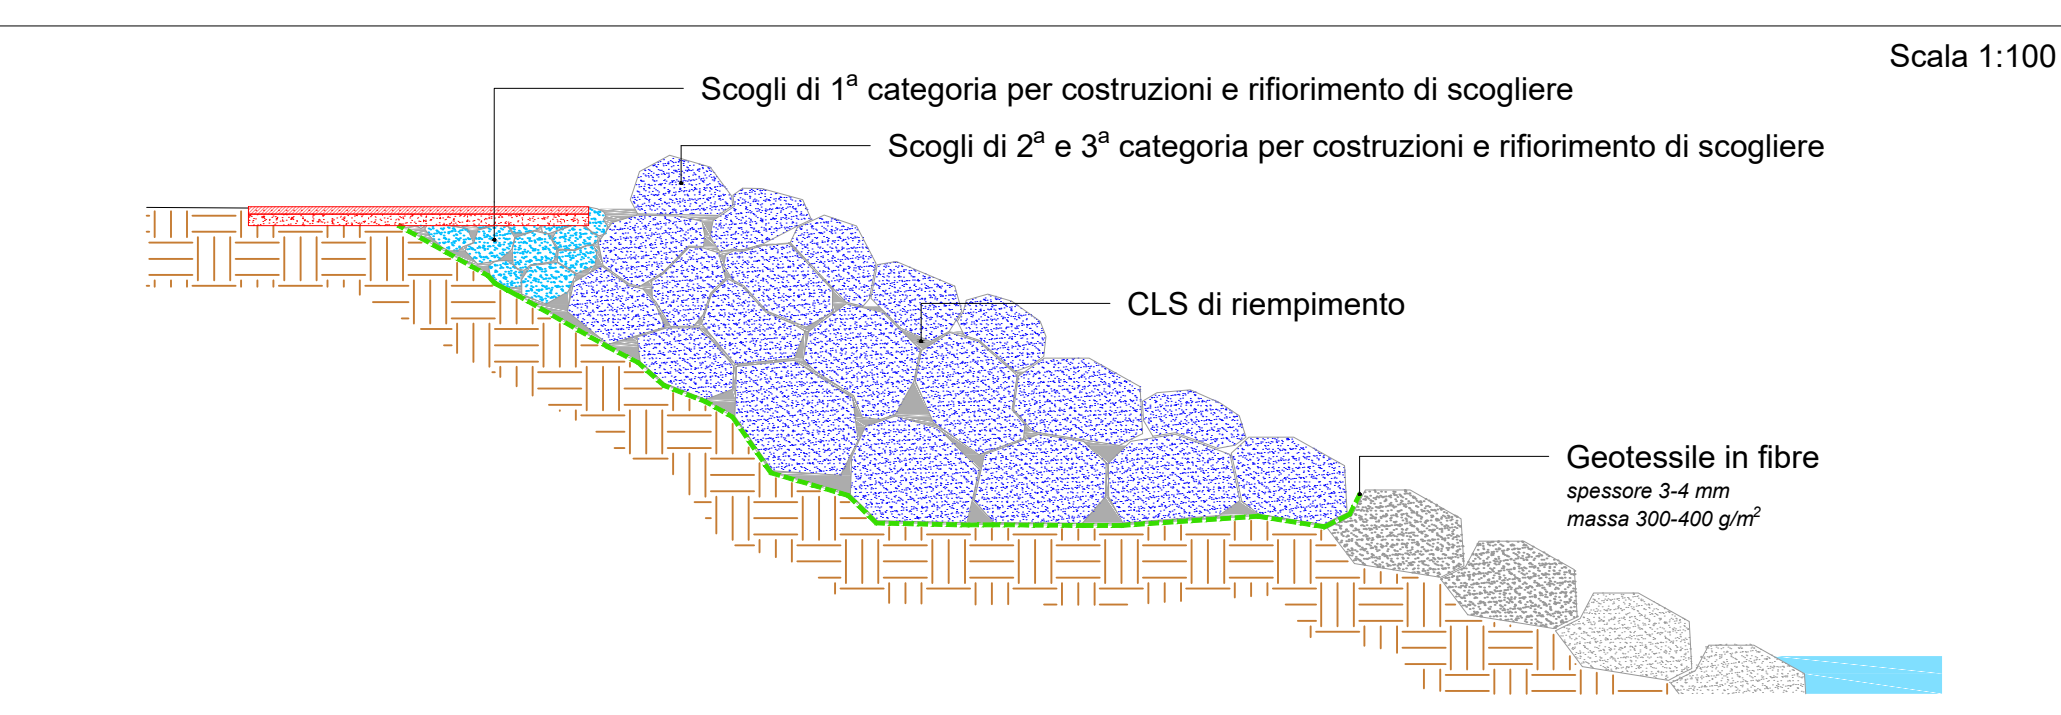

**REGIONE ABRUZZO**  
**PROVINCIA CHIETI**

ORTONA - SAN VITO CHIETINO - ROCCA SAN GIOVANNI - FOSSACESIA - TORINO DI SANGRO - CASALBORDINO - VASTO

REGIONE ABRUZZO PAR FAS - FAS 2007-2013 Obiettivo Specifico IV.2 - Obiettivo Operativo IV.2.2 - Linea di Azione IV.2.2.a Bando di Gara a Procedura aperta Direttiva 2004/18/CE. Lavori per la realizzazione della via Verde della Costa dei Trabocchi del Comune di Ortona, San Vito Chietino, Rocca San Giovanni, Fossacesia, Torino di Sangro, Casalbordino, Vasto.

CUP D91B1300049002 CIG 63262781C2

*“La macchina pareva vivere d’armonia propria, avere un’aria ed un’effigie di corpo d’anima”*  
Gabriele d’Annunzio

PROGETTO ESECUTIVO			
COD. P.11.b	DESCRIZIONE INTERVENTO 2: Planimetria e sezioni dello stato di progetto. Particolare costruttivo e sezione rappresentativa di progetto.	SCALA 1:5000 1:500 1:200	DATA LUGLIO 2017
PROGETTISTA INCARICATO: Ing. PIETROMARTIRE LORENZO		IMPRESE CONCORRENTI: CO.GE.PRI. SRL (Mandataria) DI PERSIO COSTRUZIONI SRL TENAGLIA SRL STRADE E AMBIENTE SRL EUROIPIANTI SRL	
Il responsabile del procedimento: Arch. Valerio A. Ursini			