



PLANIMETRIA INTERVENTO 3



SEZIONI PROGRESSIVE

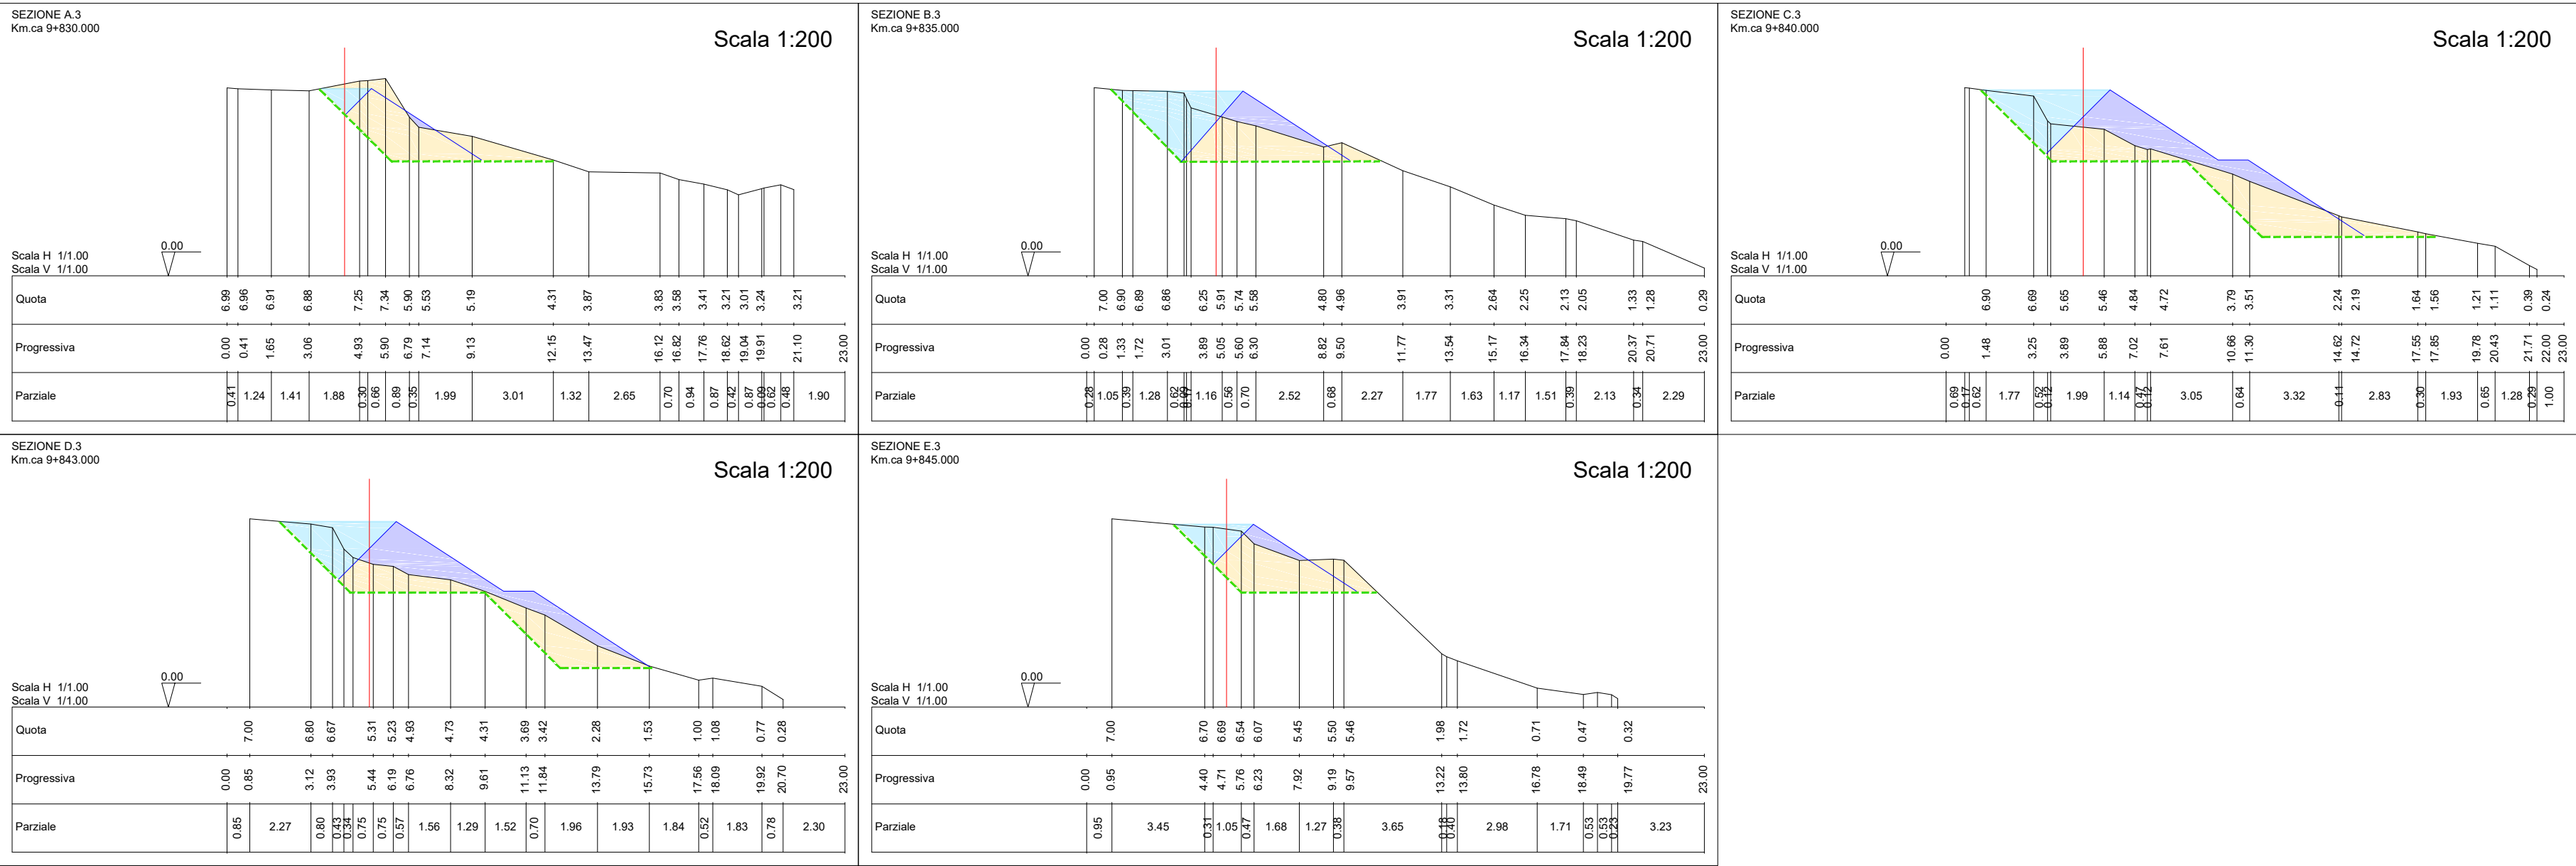


PARTICOLARE COSTRUTTIVO

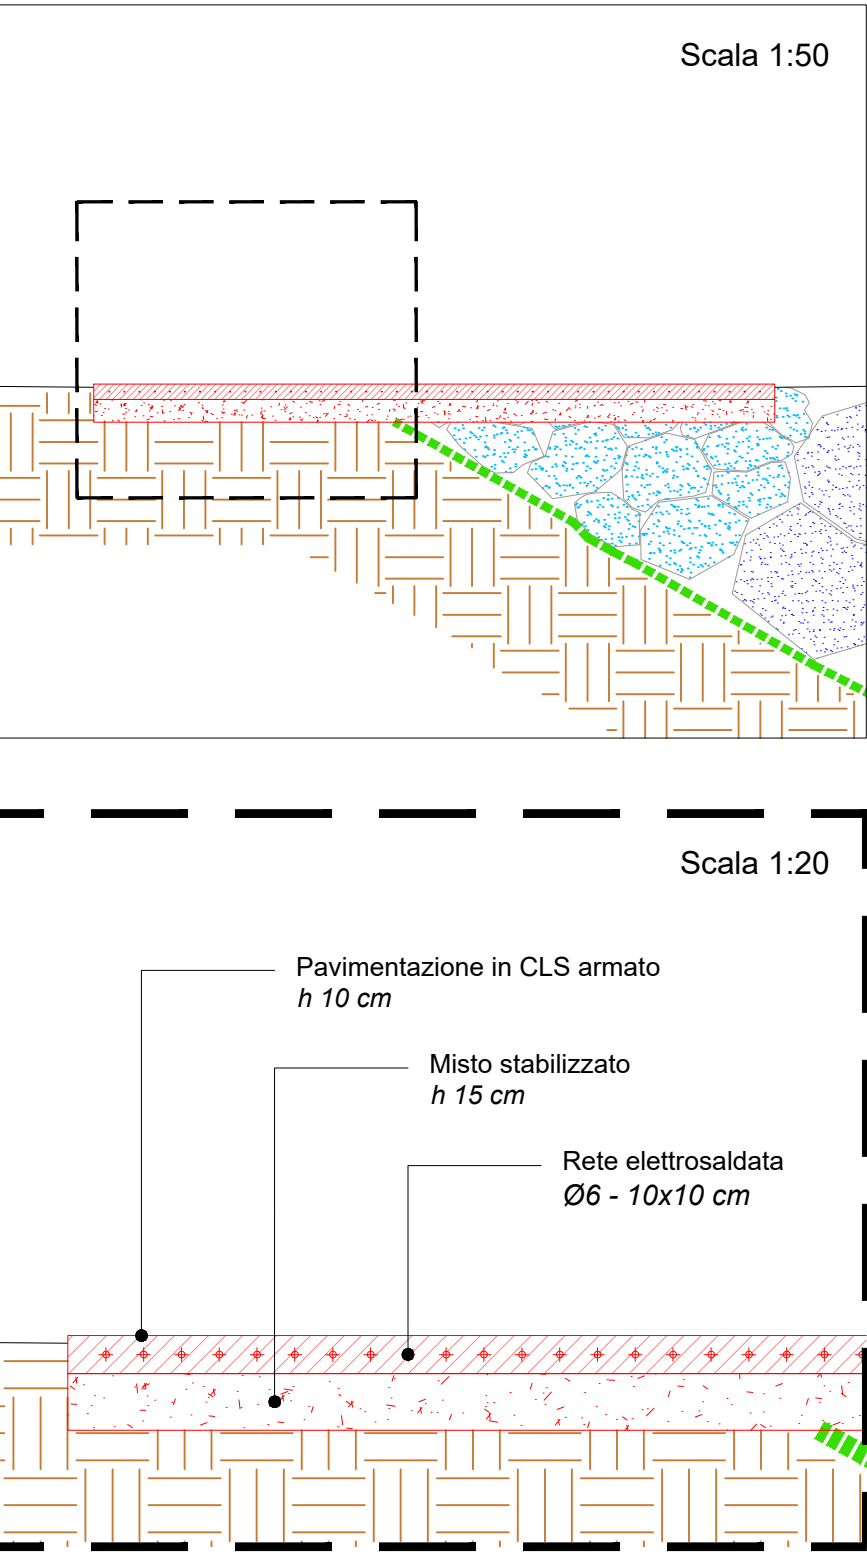

AREE E VOLUMI

			SEZ A.3	SEZ B.3	SEZ C.3	SEZ D.3	SEZ E.3	TOT
Materiale di scarto	Area	m ²	9,3819	11,340	14,0803	10,5261	8,7996	
	area media	m ³	10,36	12,710	12,3032	9,6629		11,259
	Volume	m ³	51,80	63,55	36,9096	18,3257		170,585
Scogliera 1ª categoria	Area	m ²	0,8974	6,41	5,6313	4,5840	2,1195	
	area media	m ³	3,65	6,020	5,1077	2,3518		4,282
	Volume	m ³	18,250	30,100	15,3230	6,7035		70,376
Scogliera 2ª/3ª categoria	Area	m ²	6,0538	8,76	17,1166	15,4934	6,8014	
	area media	m ³	7,405	12,94	16,3050	11,1474		11,1738
	Volume	m ³	37,025	64,700	48,9150	22,2948		172,934
Geotessile in fibre 3-4 mm	Lunghezza	m	9,8039	11,15	19,1396	16,0773	8,5619	
	lung. media	m	10,476	15,144	17,6065	12,3196		13,2129
	Area	m ²	52,38	75,724	52,8194	24,6392		205,5626

SEZIONE RAPPRESENTATIVA DI PROGETTO

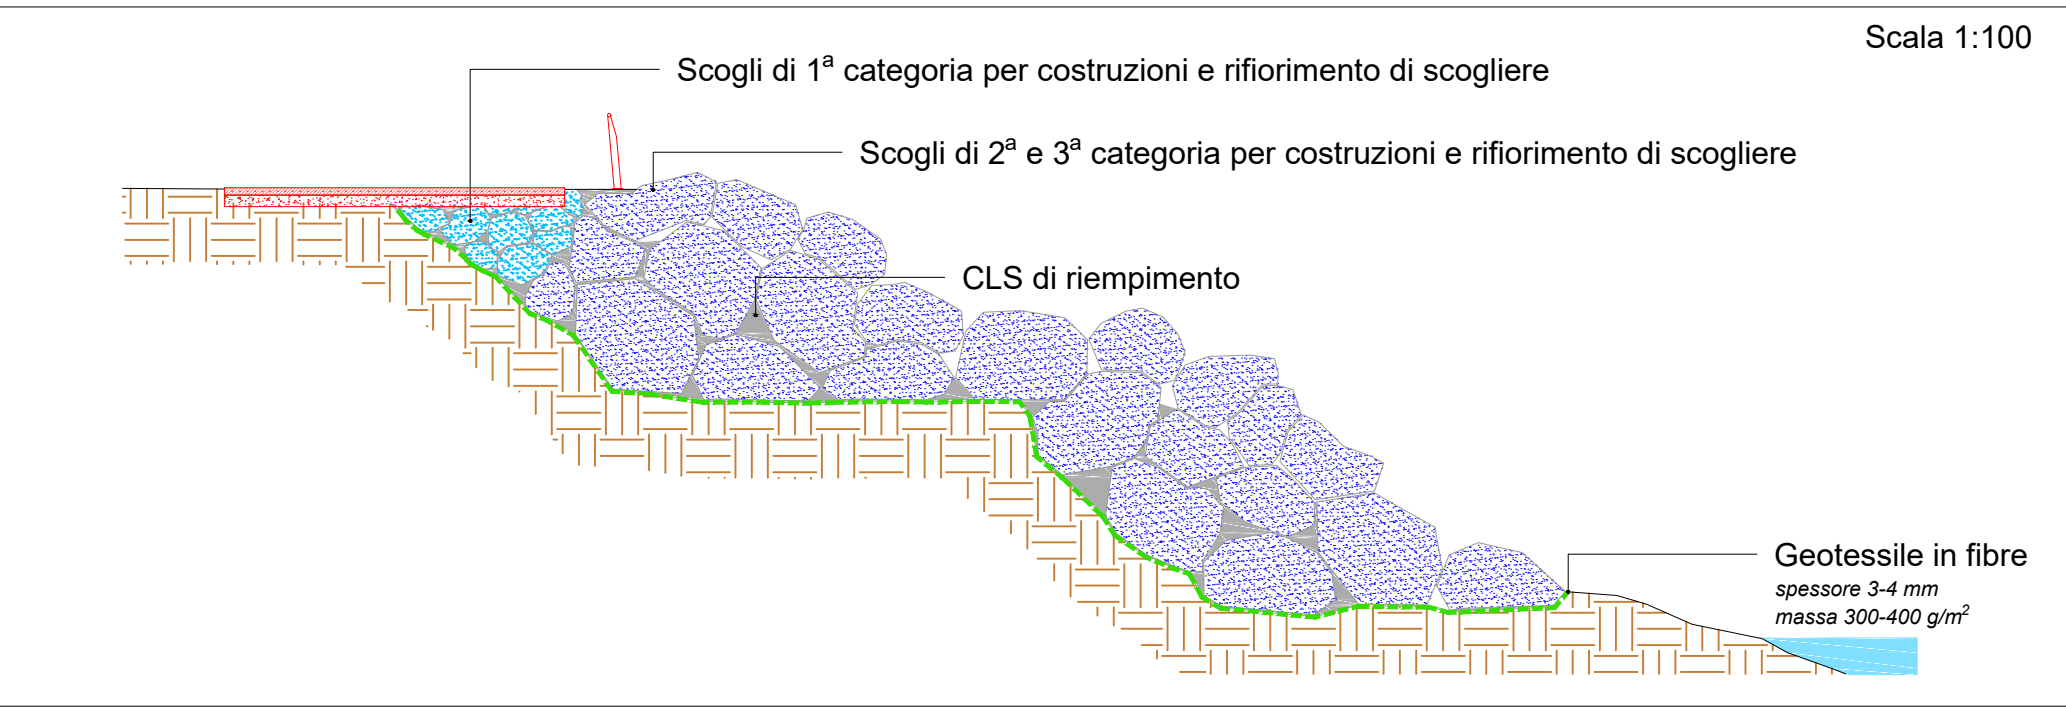

NAVIGATORE



- Scogliera *pre*-esistente
- Pavimentazione ciclabile in CLS armato
- Materiale da mobilizzare
- Scogliera 1ª categoria
- Scogliera 2ª/3ª categoria
- Geotessile in fibre spessore 3-4mm
- Ciglio pista ciclabile di progetto

REGIONE ABRUZZO
PROVINCIA CHIETI

ORTONA - SAN VITO CHIETINO-ROCCA SAN GIOVANNI-FOSSACESIA-TORINO DI SANGRO-CASALBORDINO-VASTO

REGIONE ABRUZZO PAR FAS - FAS 2007-2013 Obiettivo Specifico IV.2 - Obiettivo Operativo IV.2.2 - Linea di Azione IV.2.2.a Bando di Gara a Procedura aperta Direttiva 2004/18/CE. Lavori per la realizzazione della via Verde della Costa dei Trabocchi del Comune di Ortona, San Vito Chietino, Rocca San Giovanni,Fossacesia, Torino di Sangro, Casalbordino, Vasto.

CUP D91B1300049002 CIG 63262781C2

PROGETTO ESECUTIVO

COD.	DESCRIZIONE	SCALA	DATA
P.11.c	INTERVENTO 2: Planimetria e sezioni dello stato di progetto. Particolare costruttivo e sezione rappresentativa di progetto.	1:5000 1:500 1:200	LUGLIO 2017

PROGETTISTA INCARICATO:
(In qualità di ing. Geotecnico/strutturista)

IMPRESE CONCORRENTI:

Ing. PIETROMARTIRE LORENZO

CO.GE.PRI. SRL (Mandataria)
DI PERSIO COSTRUZIONI SRL
TENAGLIA SRL
STRADE E AMBIENTE SRL
EUROIPIANTI SRL

Messa in sicurezza tratti di costa in dissesto nota n.8921/250317

Il responsabile del procedimento: Arch. Valerio A. Ursini