PARTICELLARE DI ESPROPRIO

INTERVENTO 1

Scala 1:1000

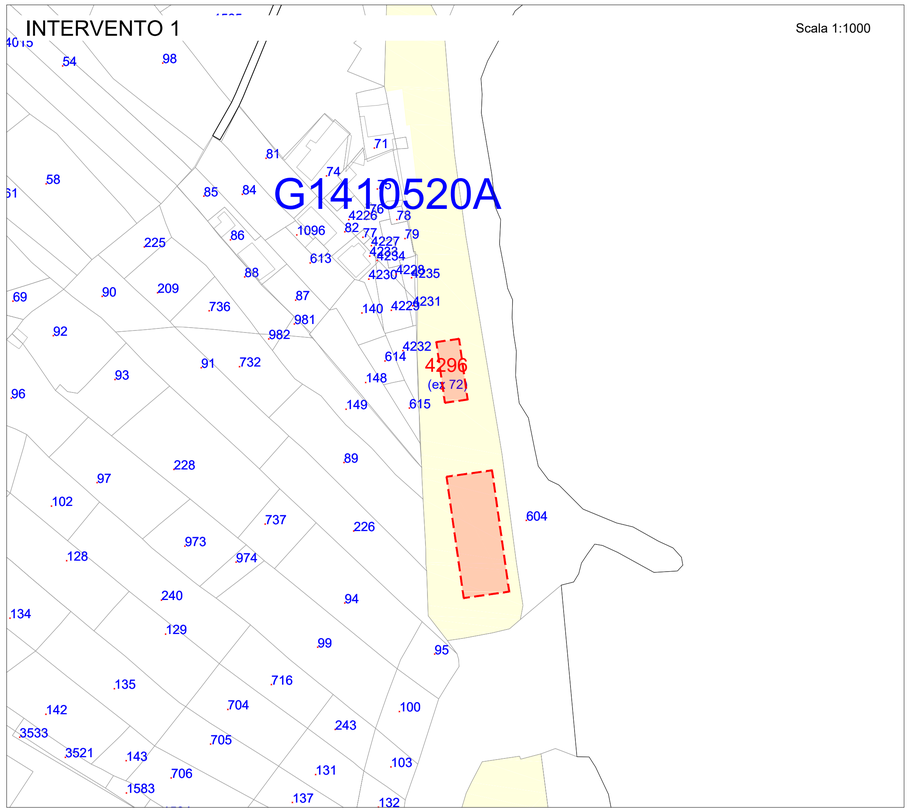

INTERVENTO 2

Scala 1:1000

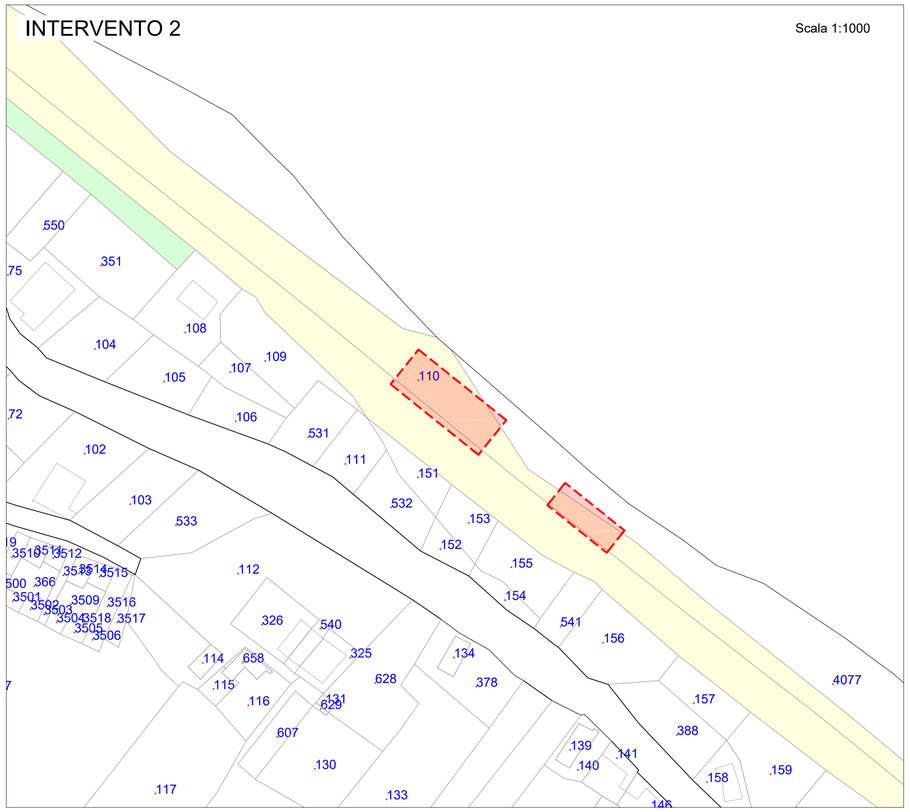

NAVIGATORE

Scala 1:50000

INTERVENTO 3

Scala 1:1000

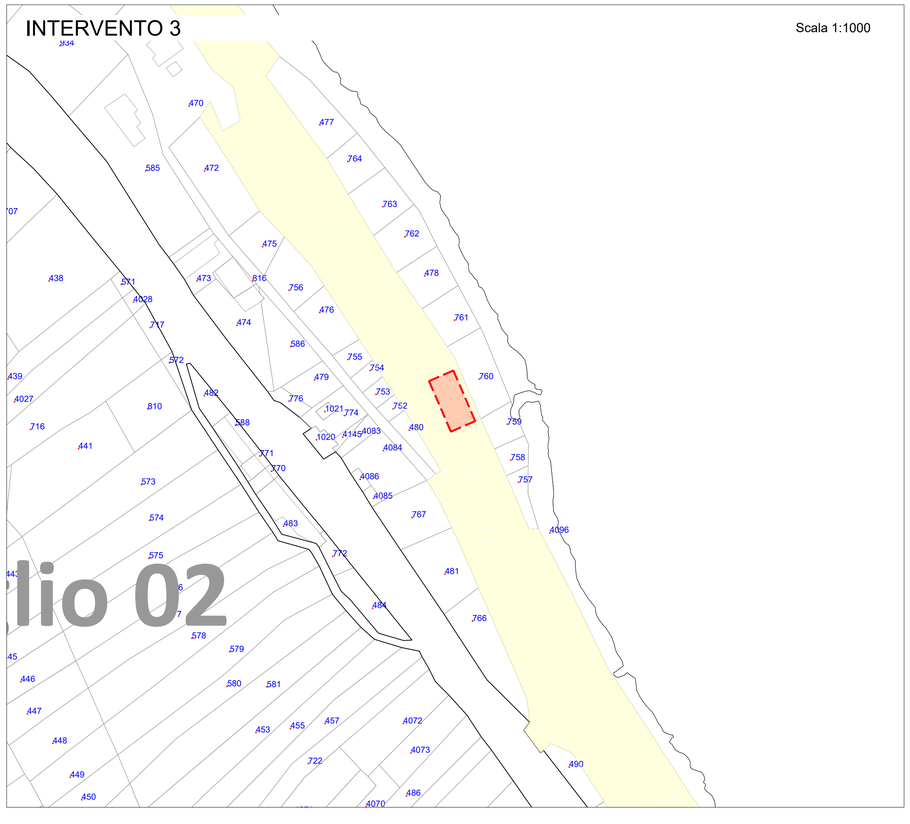

INTERVENTO 1	
Provincia di Chieti	
Comune	Ortona
Foglio catastale	n. 52
Particella	4296 (ex. 72)

INTERVENTO 2	
Provincia di Chieti	
Comune	San Vito Chietino
Foglio catastale	n. 9
Particella	110

INTERVENTO 3	
Provincia di Chieti	
Comune	Rocca San Giovanni
Foglio catastale	n. 2
Particella	4152

REGIONE ABRUZZO
PROVINCIA CHIETI

ORTONA- SAN VITO CHIETINO-ROCCA SAN GIOVANNI-FOSSACESIA-TORINO DI SANGRO-CASALBORDINO-VASTO

REGIONE ABRUZZO PAR FAS - FAS 2007-2013 Obiettivo Specifico IV.2 - Obiettivo Operativo IV.2.2 - Linea d IV.2.2.a Bando di Gara a Procedura aperta Direttiva 2004/18/CE. Lavori per la realizzazione della via Ver Costa dei Trabocchi del Comune di Ortona, San Vito Chietino, Rocca San Giovanni,Fossacesia, Torino di Casalbordino, Vasto.

CUP D91B1300049002 CIG 63262781C2

"La macchina pareva vivere d'armonia propria, avere un'aria ed un'effigie di corpo d'anima"
Gabriele d'Annunzio

PROGETTO ESECUTIVO

COD.	DESCRIZIONE	SCALA	DA
P.9	PIANO PARTICELLARE DI ESPROPRIO ED ELENCO DITTE	1:5000 1:1000	LI

PROGETTISTA INCARICATO:
(In qualità di ing. Geotecnico/strutturista)

Ing. PIETROMARTIRE LORENZO

IMPRESE CONCORRENTI:

CO.GE.PRI. SRL (Mandat
DI PERSIO COSTRUZIONI
TENAGLIA SRL
STRADE E AMBIENTE SRL
EUROIMPIANTI SRL

Settembre 2017 Adeguamento per validazione in riferimento al Rapporto Tecnico OSS_25

Messa in sicurezza tratti di costa in dissesto nota n.8921/250317

Il responsabile del procedimento: Arch. Valerio A. Ursini