


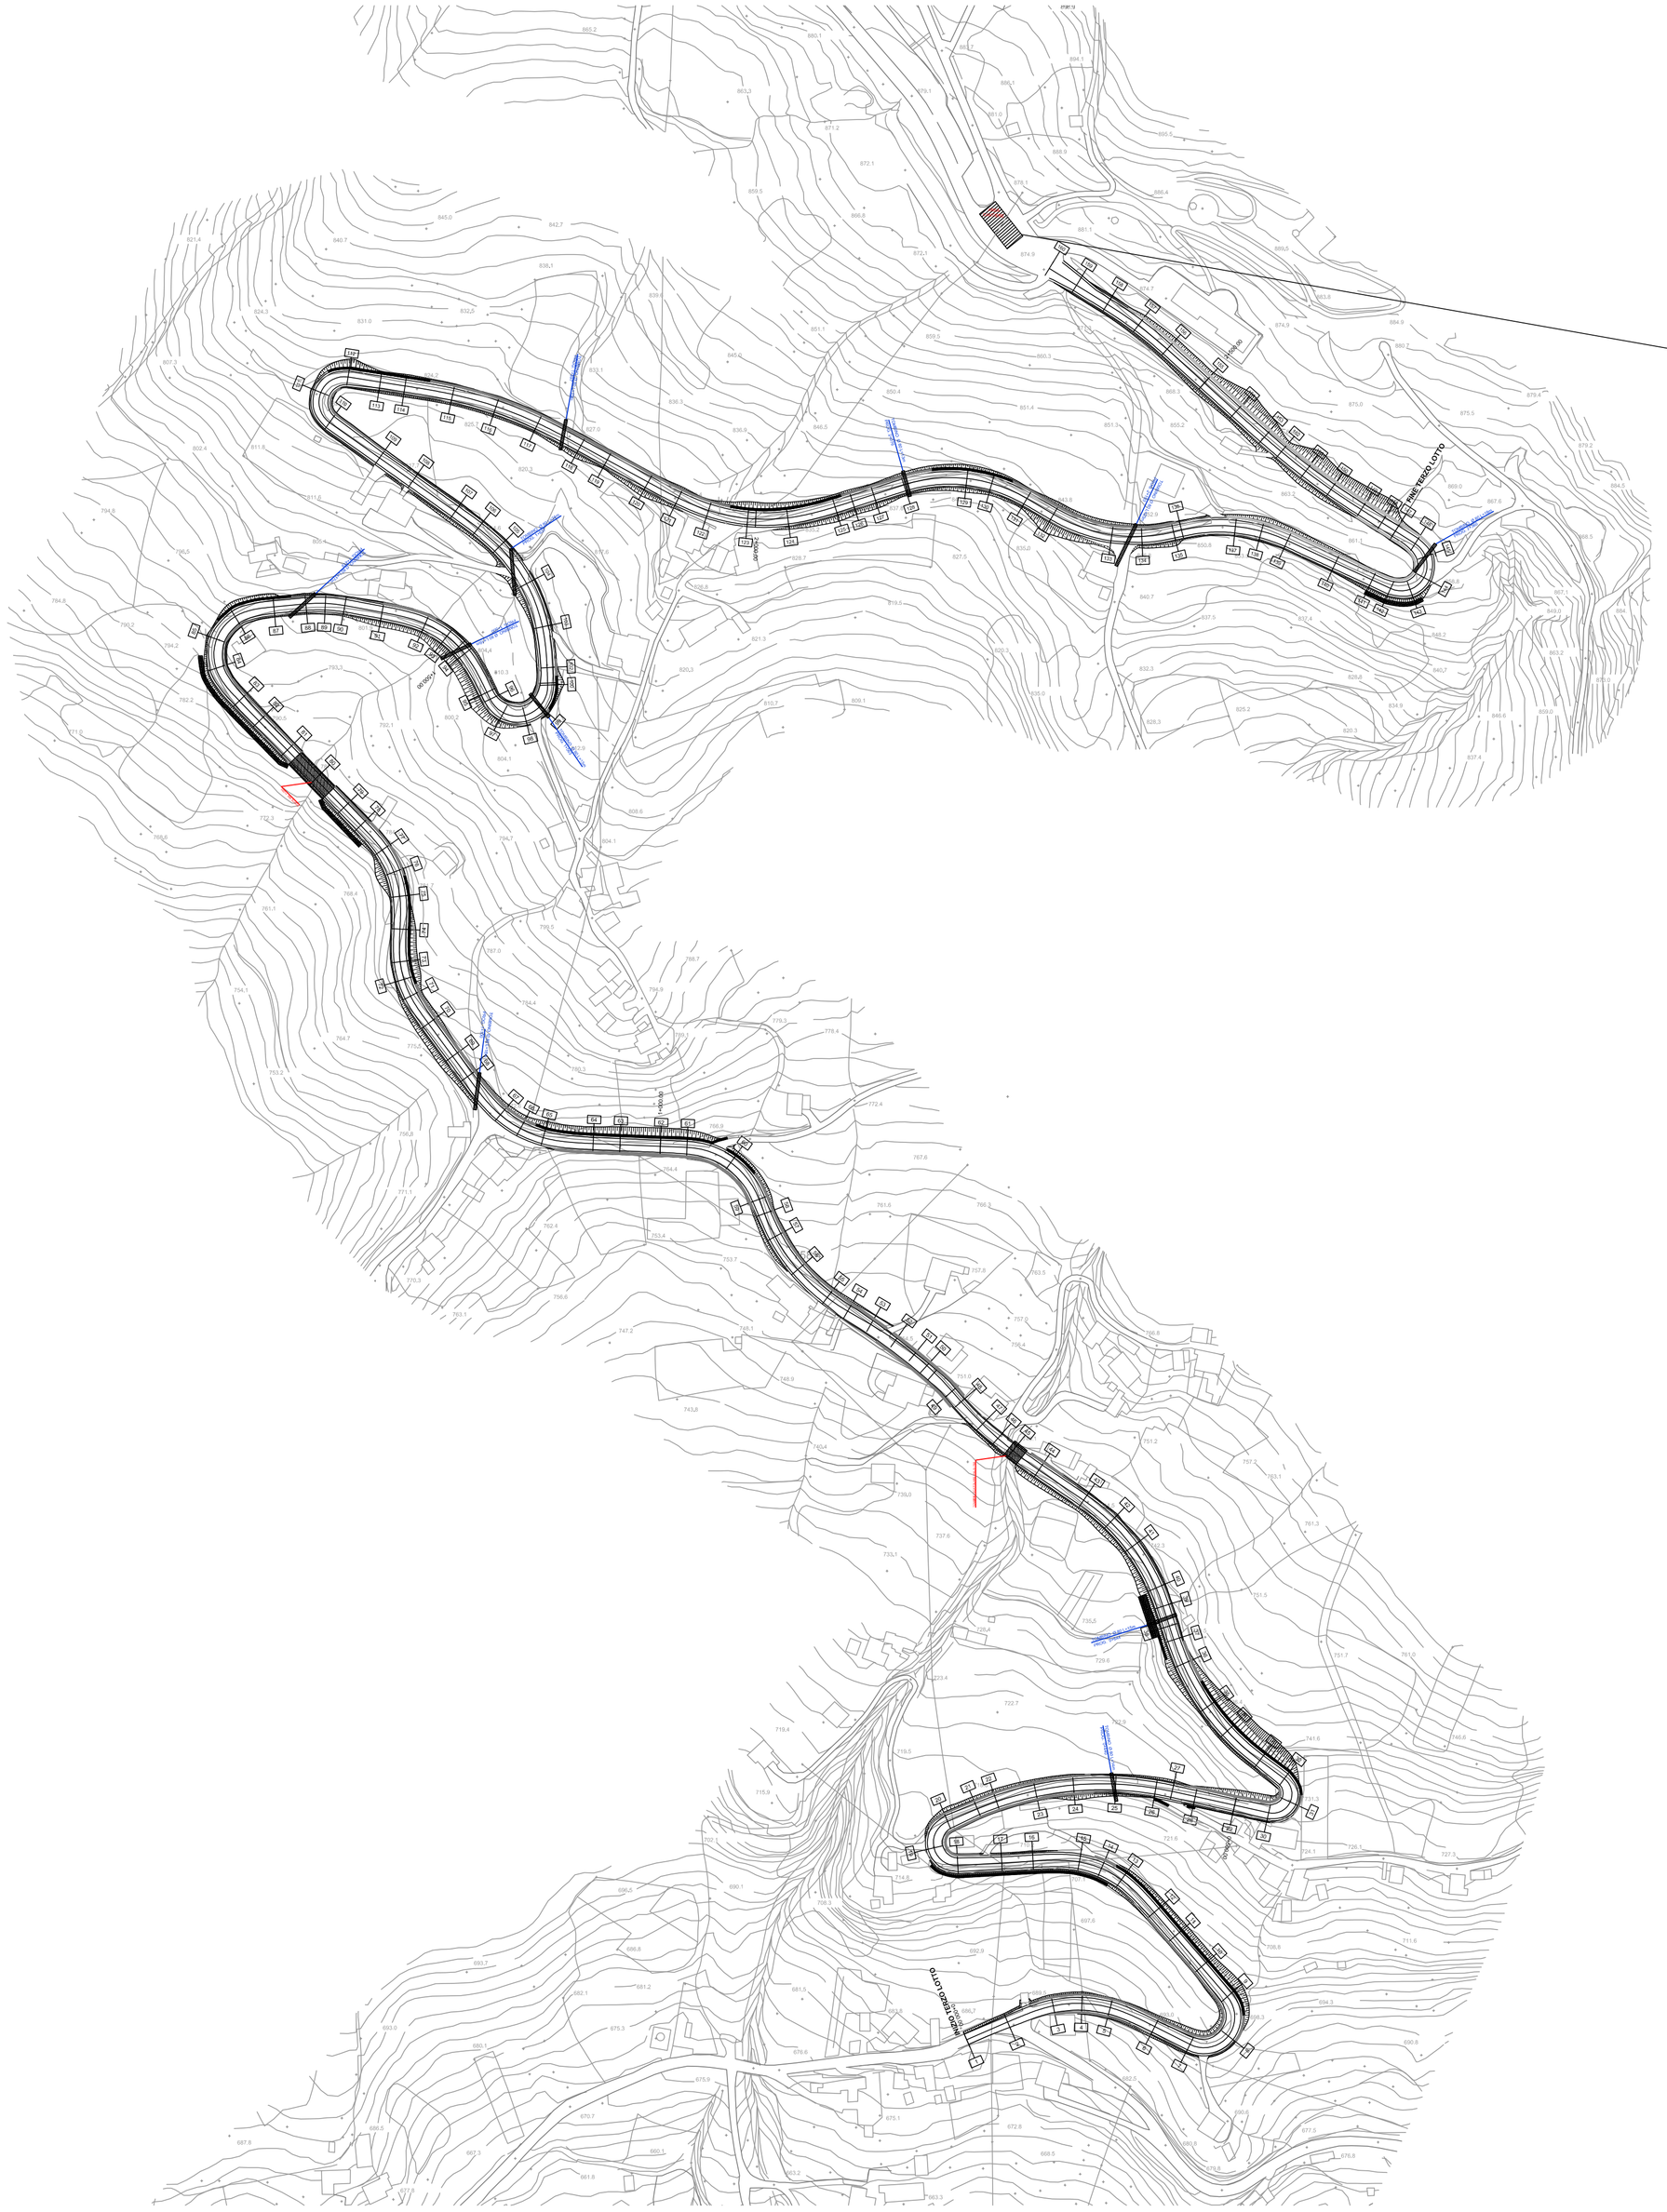


PROVINCIA DI CHIETI

# Provincia di Chieti
## Settore Lavori Pubblici

PROGETTO ESECUTIVO
PIANO DI SICUREZZA E COORDINAMENTO

LAVORI DI SISTEMAZIONE STRADA PROVINCIALE S.S. 650 FONDO VALLE TRIGNO SCHIAVI D'ABRUZZO

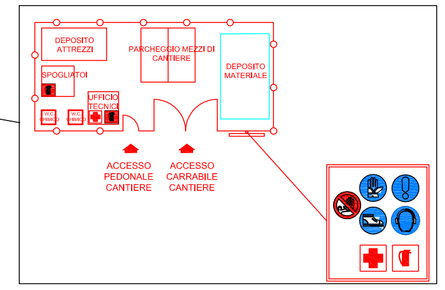III° Lotto Funzionale

LAYOUT CANTIERE

STUDIOMONTEPARA INGEGNERIA CIVILE
SEDE
Via V. Simeoni n° 12
66036 Orsogna (CH)
Tel. 0871/869652
Email info@studiomontepara.it

Il Progettista
Prof. Ing. Antonio Montepara

TAVOLA
7

Questo elaborato non puo' essere riprodotto ne' integralmente, ne' in parte per scopi diversi da quelli per cui e' stato fornito.

Responsabile Unico del Procedimento

SCALA : 1:2000

DATA : 15/03/2010

| 127 | E | S | I | A | 07.00 | R0 |
|---|---|---|---|---|---|---|

| Revisione | Data | Descrizione | Redatto | Controllato | Approvato |
|---|---|---|---|---|---|
| REV0 | | | | | |
| REV1 | | | | | |
| REV2 | | | | | |