Provincia di Chieti
Settore Lavori Pubblici

PROGETTO ESECUTIVO

LAVORI DI SISTEMAZIONE STRADA PROVINCIALE S.S. 650 FONDO VALLE TRIGNO SCHIAVI D'ABRUZZO

III° Lotto Funzionale

QUADERNO DELLE SEZIONI
101-160

TAVOLA
10.3

Il Progettista
Prof. Ing. Antonio Bartolomeo

Responsabile Unico del Procedimento

SCALA: 1:200
DATA: 05/06/2012
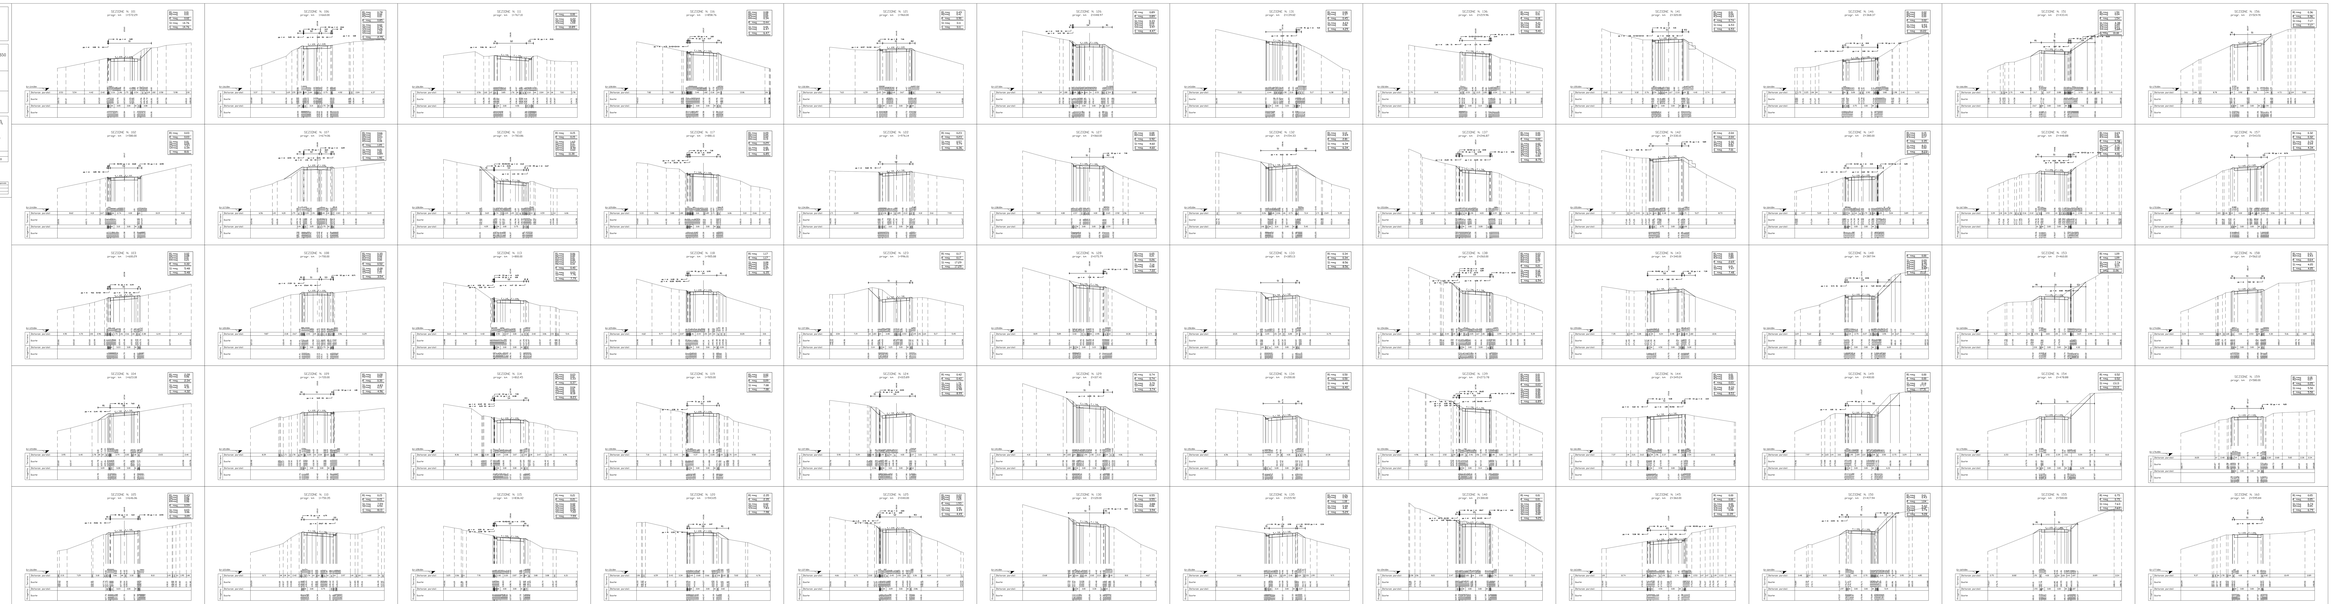
Rev.	Nr.	Motivo	Redatto	Controllato	Data
Rev.1					
Rev.2					
Rev.3					
Rev.4