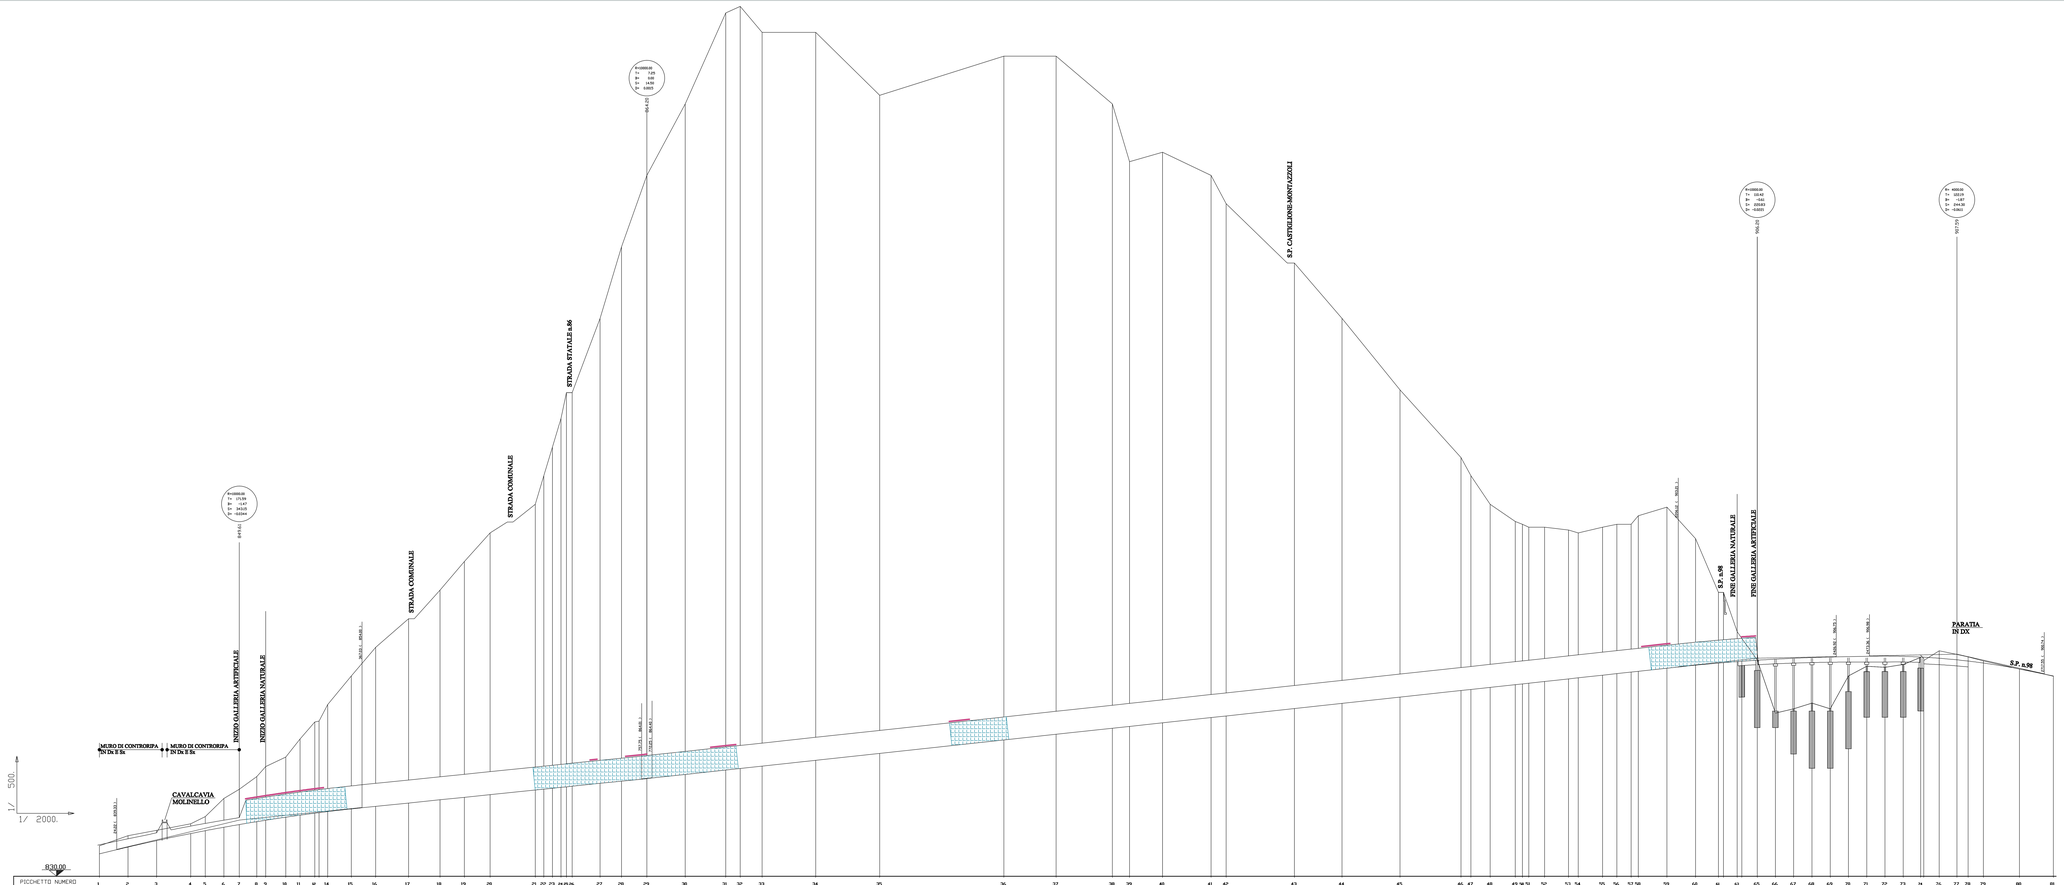

PICCHETTI NUMERO	DISTANZE PARZIALI	DISTANZE PROGRESSIVE	QUOTE TERRENO	QUOTE PROGETTO	QUOTE ROSSE	ELEMENTI LIVELETTE

ELEMENTI LIVELETTE
Dr -0.73 L= 195.56 i= -0.0036 L= 195.85
Dr -14.53 L= 569.56 i= -0.0256 L= 569.63
Dr -4.00 L=1055.56 i= -0.0077 L=1052.07
Dr -1.39 L= 279.05 i= -0.0050 L= 279.05
Dr -7.57 L= 134.85 i= -0.0562 L= 135.92

LEGENDA:

SISTEMA DI CAPTAZIONE DELLE INFILTRAZIONI DI ACQUA IN CALOTTA E SUI PIEDRITTI CON PANNELLI IN LASTRE DI LAMIERA GRIGCATA IN ALLUMINIO (larghezza m.1.00-spessore 7/10 mm.) CON TESSUTO NON TESSUTO 800 gr/mq. ACCOPPIATO CON FILM POLIETILENE DA 2/10 (spessore totale mm.3) CON SOTTOSTANTE CANALETTA CHIUSA DI RACCOLTA IN LAMIERA DI ALLUMINIO.

RISANAMENTO DELLE SUPERFICI IN CALCESTRUZZO AMMALORATO CON MALTA SPRUZZATA E RETE METALLICA.

Studio Viziali
Ingegneri associati
Via Brigata Maiella, 2 - 66100 - Lanciano (CH) - Italia - tel. 0872/814918 - fax 0872/713298 - www.studioviziali.com

REGIONE ABRUZZO
PROVINCIA DI CHIETI
SETTORE LAVORI PUBBLICI, TRASPORTI E PROTEZIONE CIVILE
Via Diocesa delle Carceri,1
CHIETI

PROGETTO DEFINITIVO/ESECUTIVO DI VARIANTE TECNICA 1° LOTTO - 1° STRALCIO:

LAVORI DI RISANAMENTO ED ADEGUAMENTO DELLA GALLERIA "LA CIVITA" IN CASTIGLIONE MESSER MARINO SULLA EX S.S. N° 86 "ISTONIA"

Allegato n° 2.5:
OPERE CIVILI: PROFILO LONGITUDINALE

Lanciano, 14 marzo 2011 agg.

COLLABORAZIONE INGEGNERISTICA
Ing. Valerie Viziali

Visto:
IL RESPONSABILE DEL PROCEDIMENTO
Ing. Carlo Crielini

IL PROGETTISTA
Ing. Ugo Viziali

Commessa	Identificazione file	REV.1	REV.2	REV.3
A.32.2.1	2.5 Opere civili profilo longitudinale			