


IMBOCCO NORD - GALLERIA ARTIFICIALE
Carpenteria

scala 1:100


BECCO DI FLAUTO

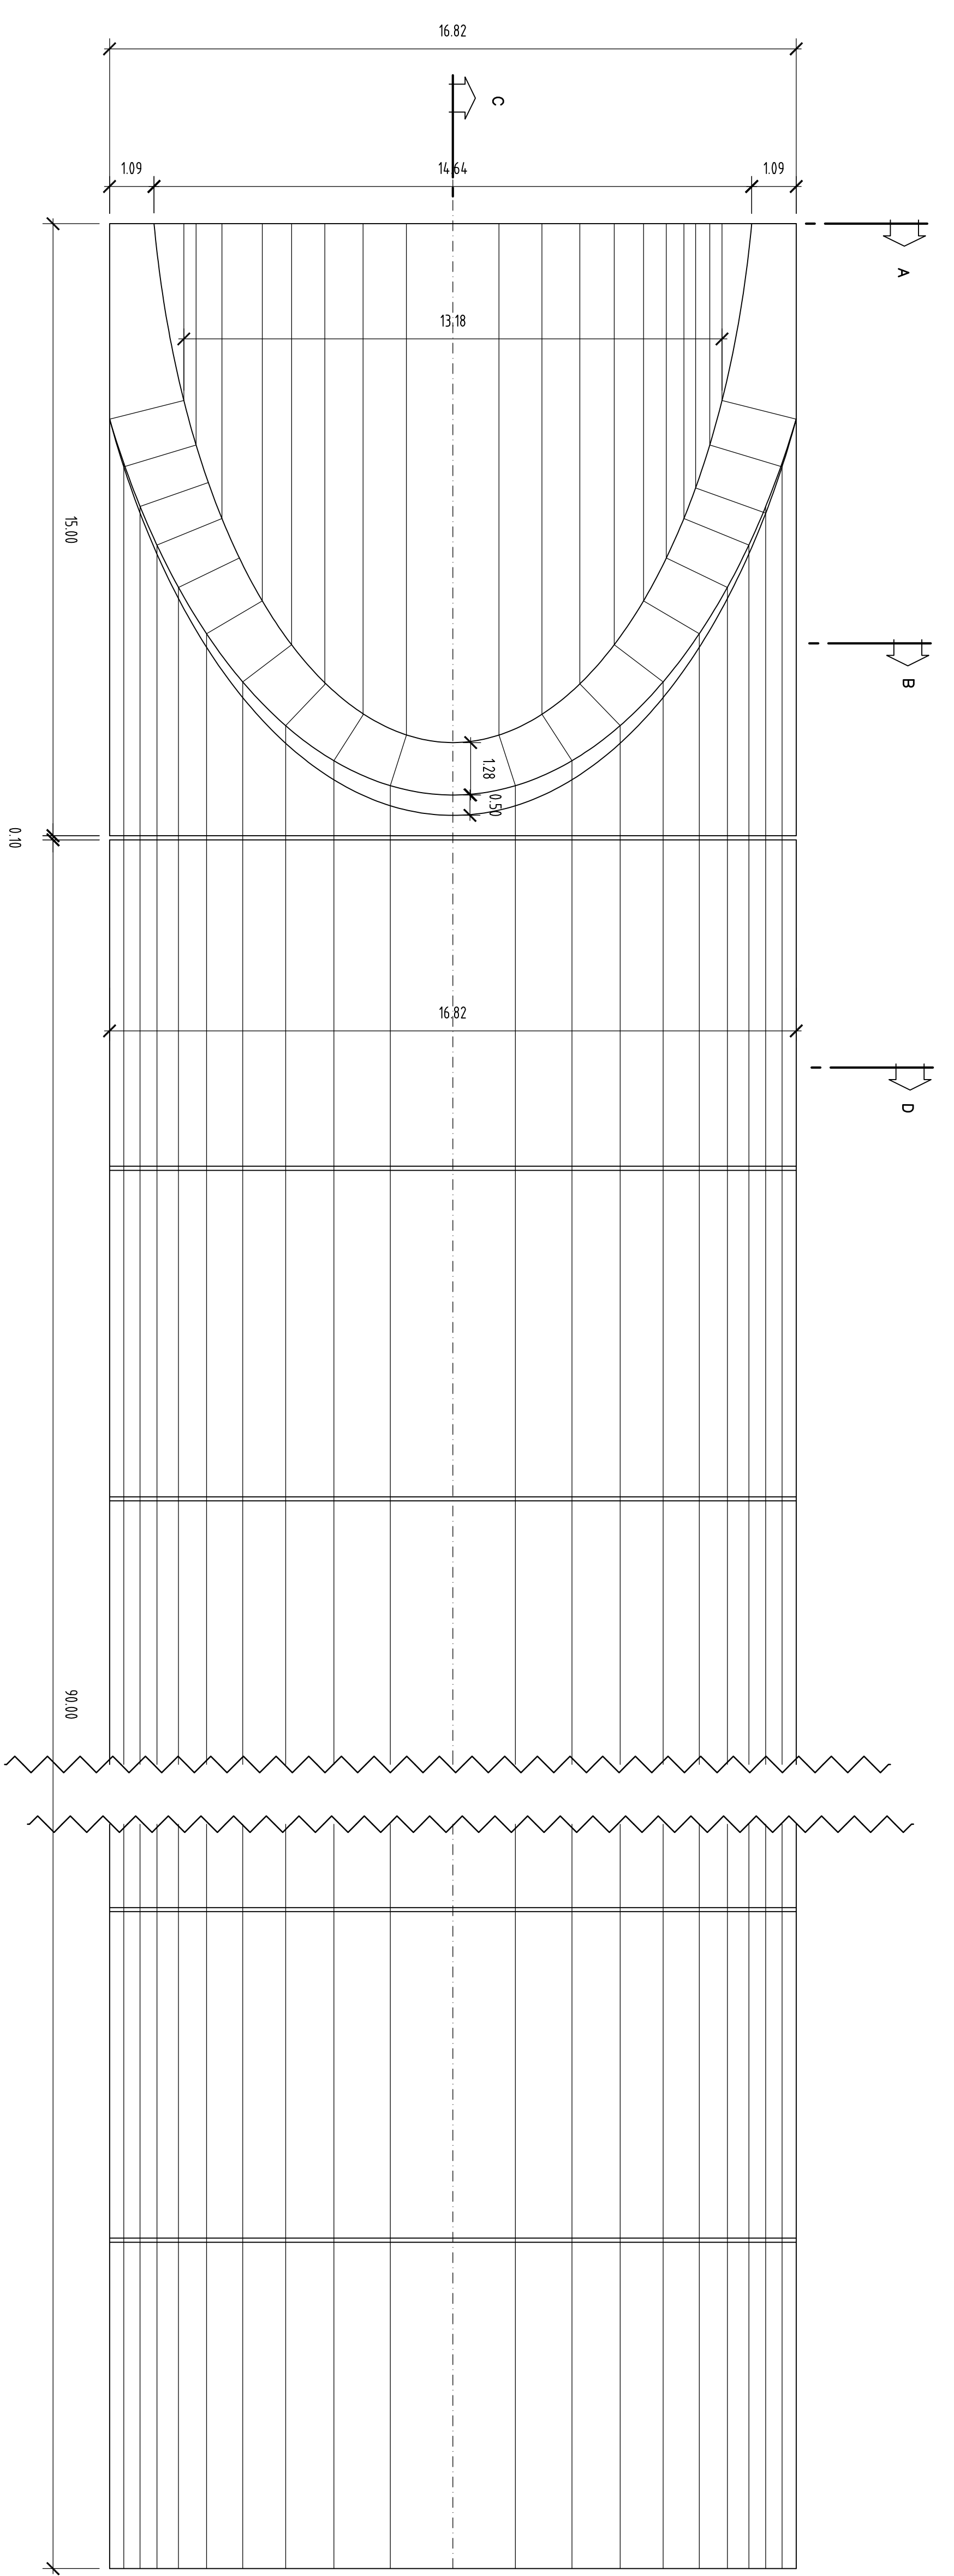

PROSPETTO LATERALE
scala 1:100


GALLERIA ARTIFICIALE
SEZIONE D

scale 1:100

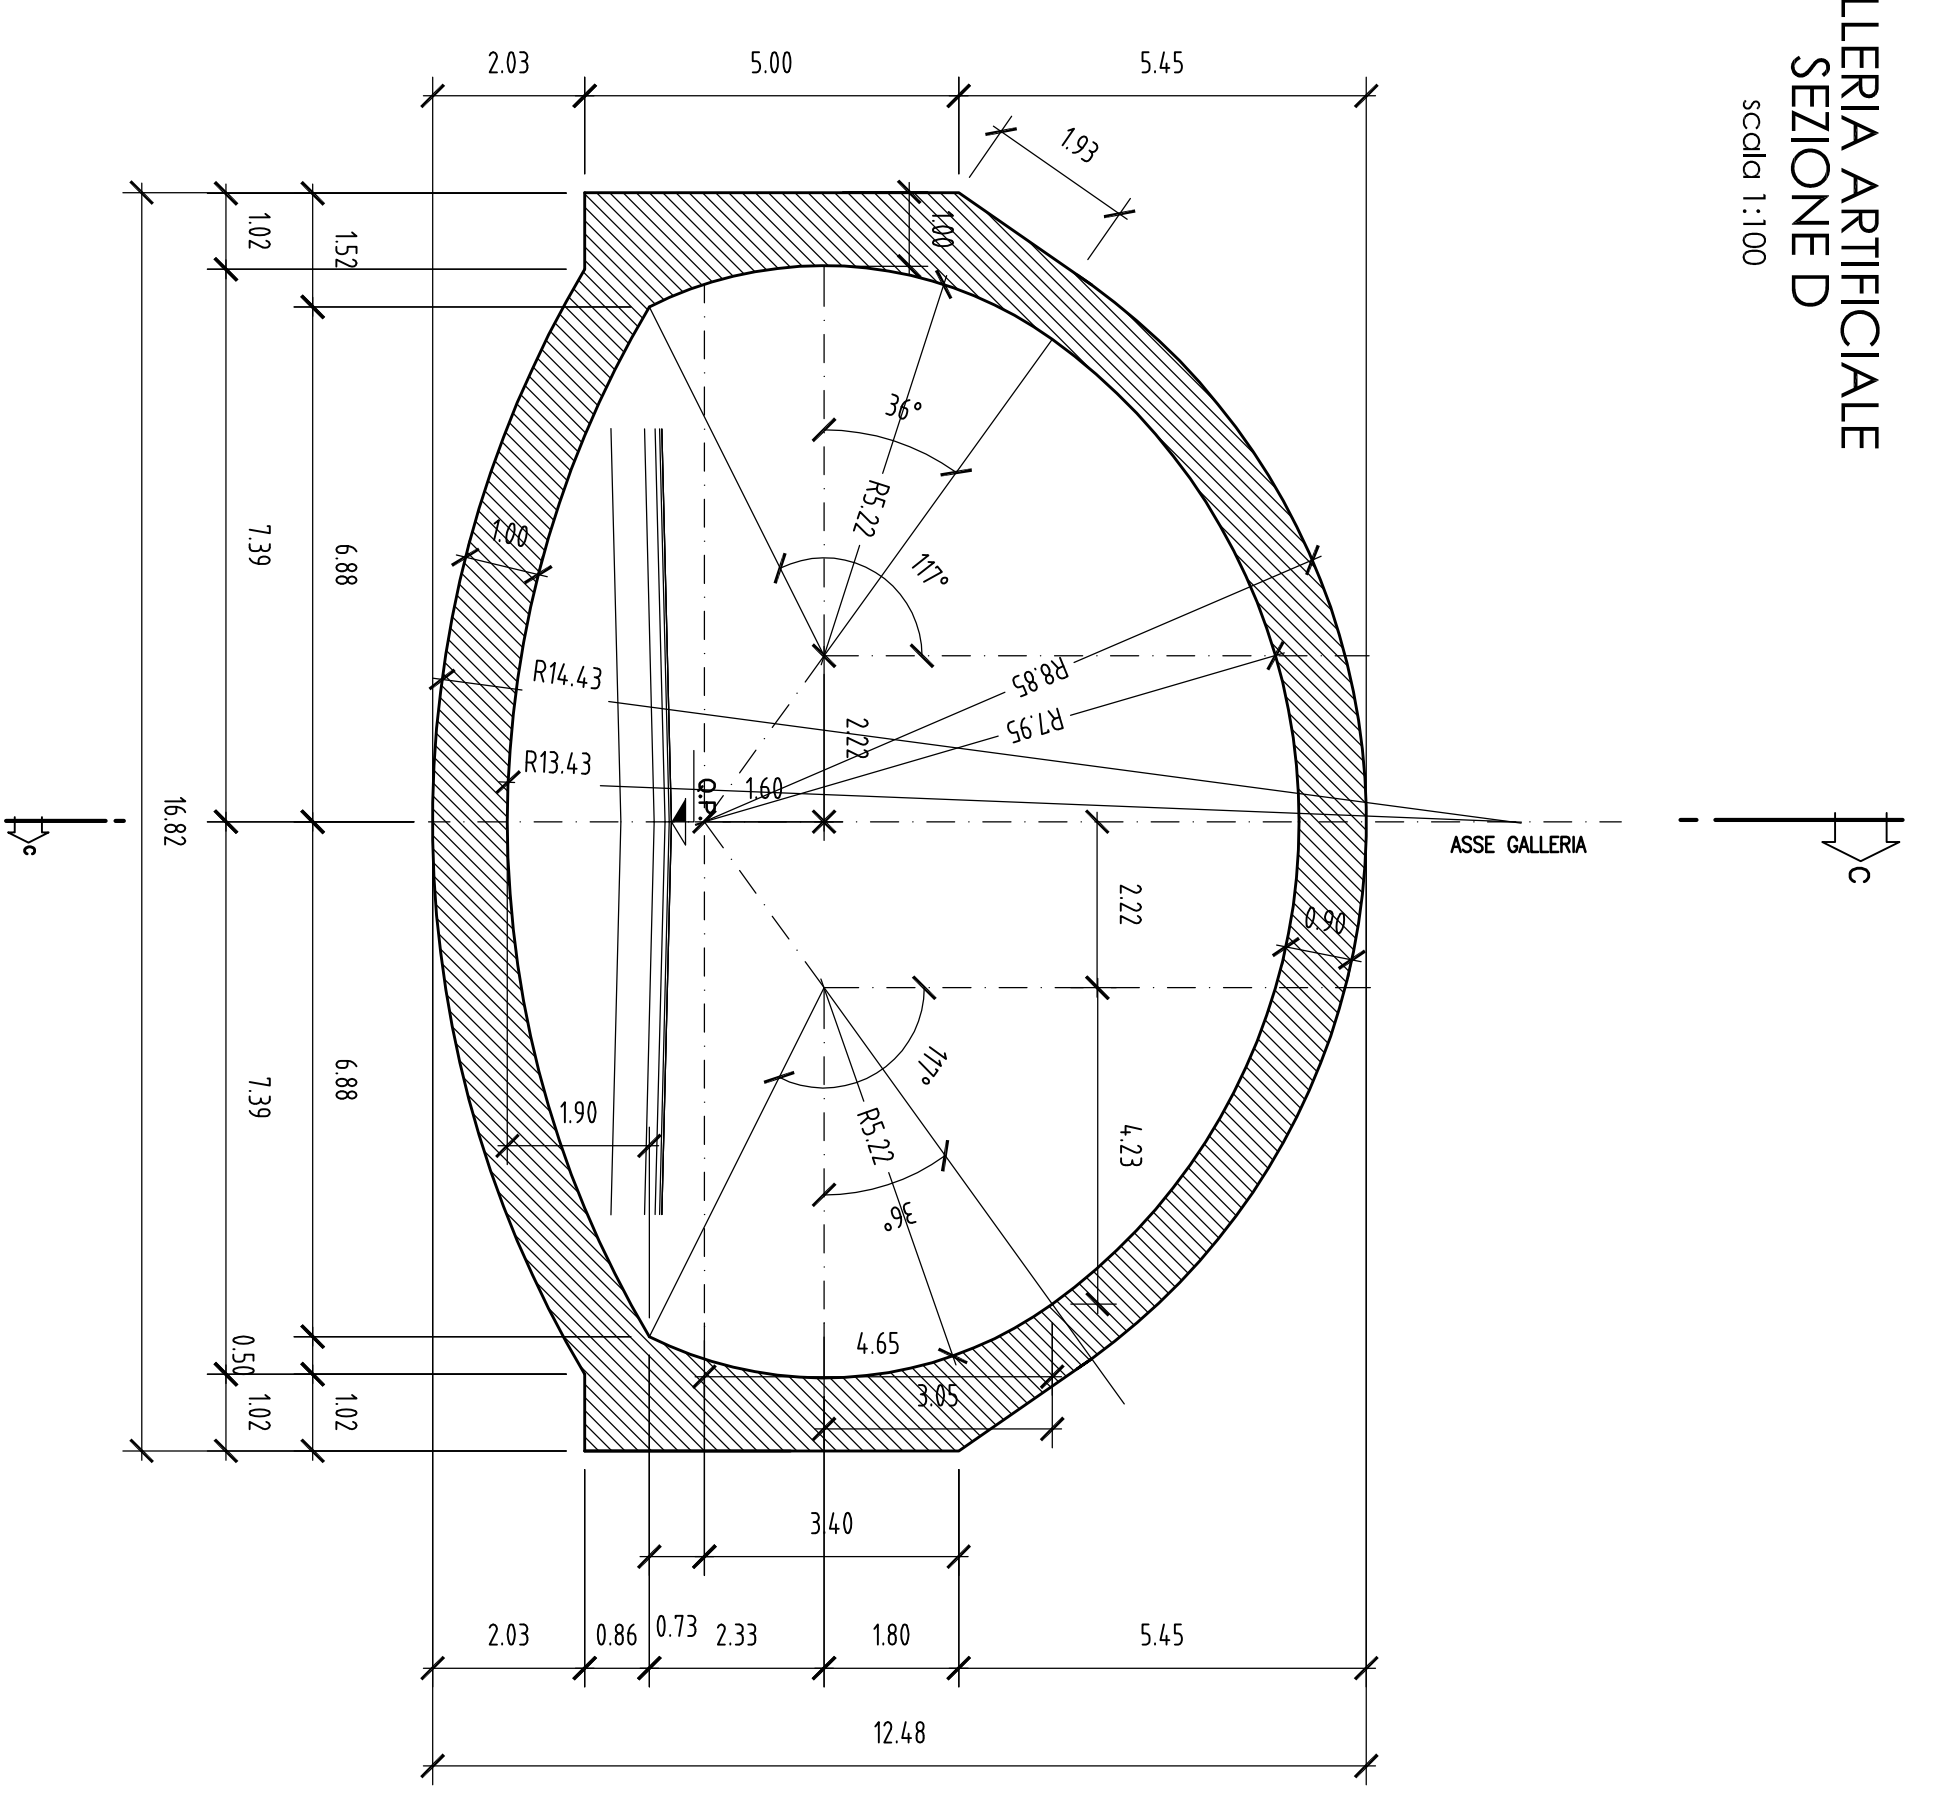


GALLERIA ARTIFICIALE
SEZIONE TIPO

Scala 1:100

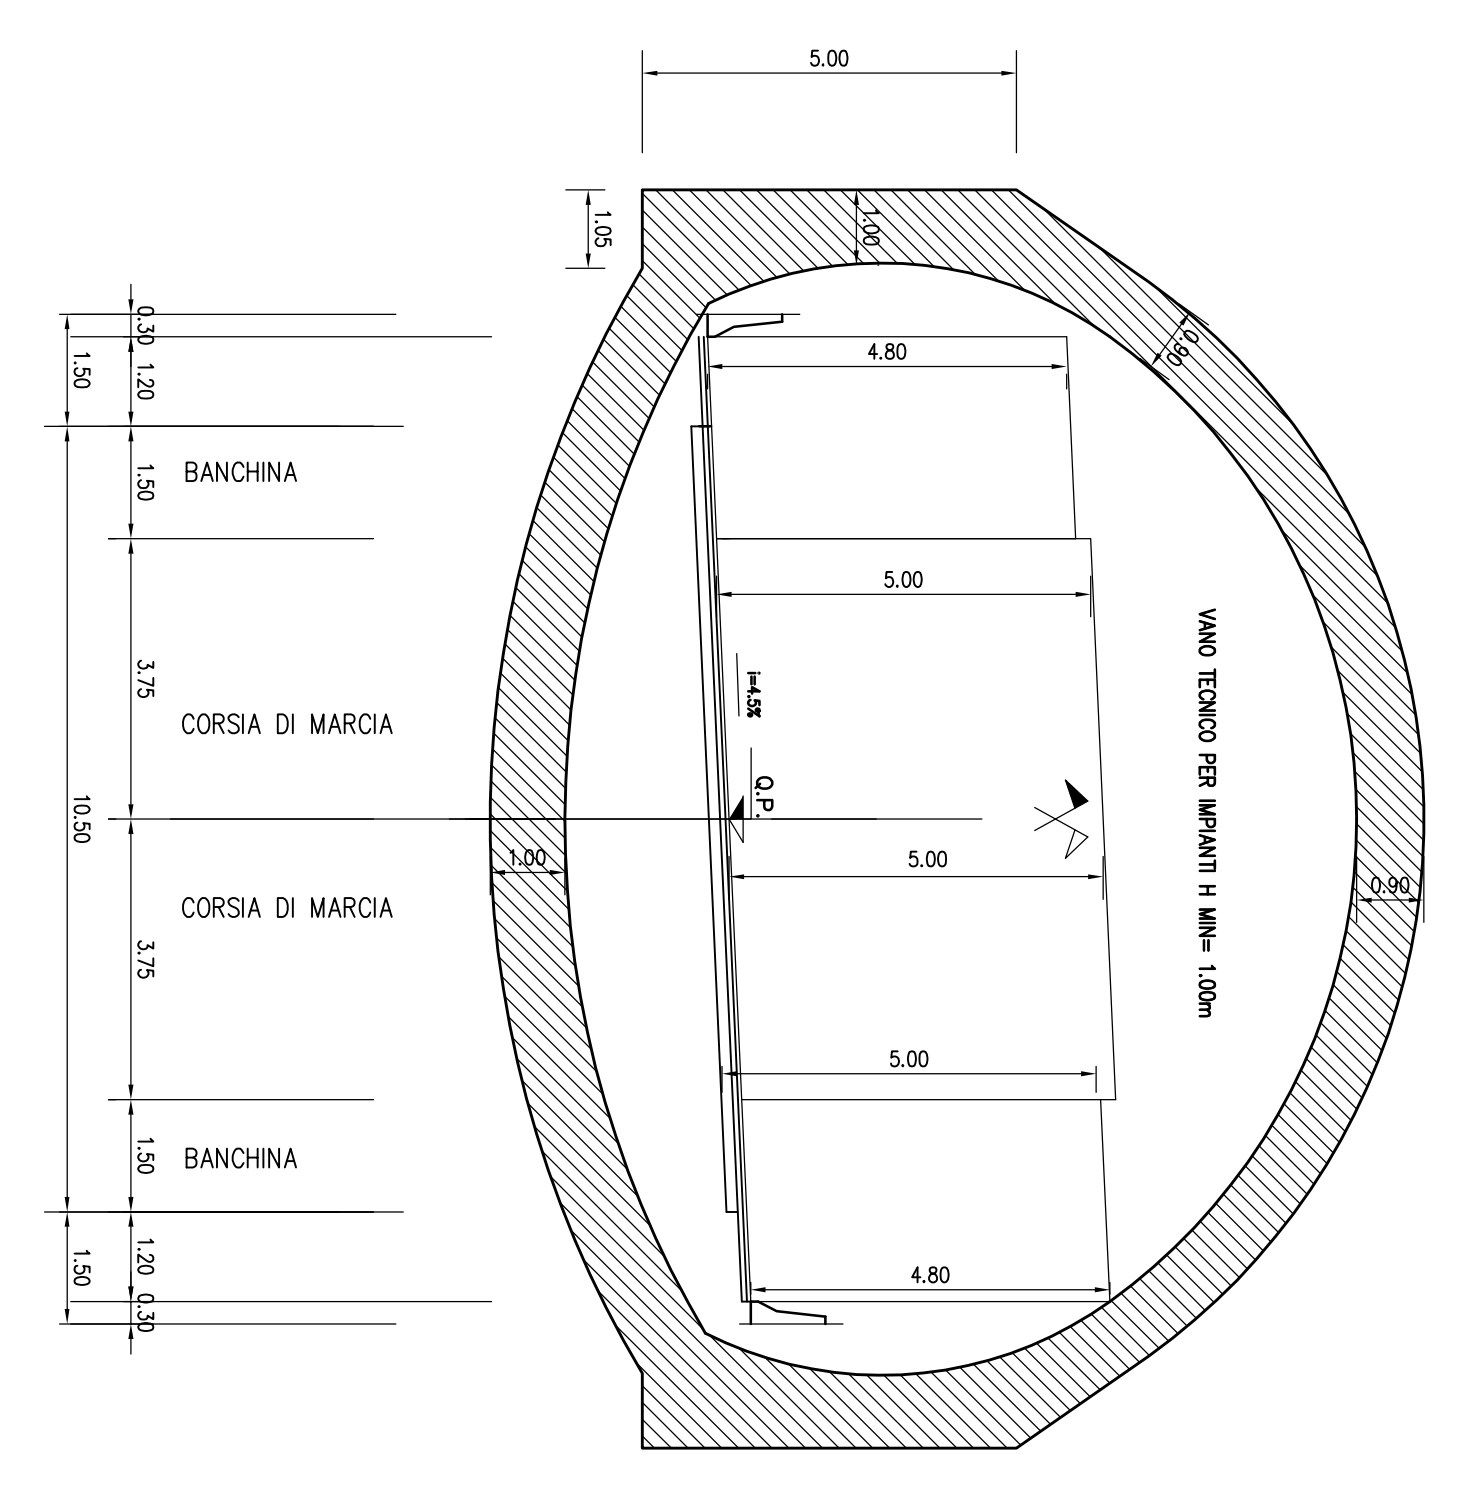


BECCO DI FLAUTO


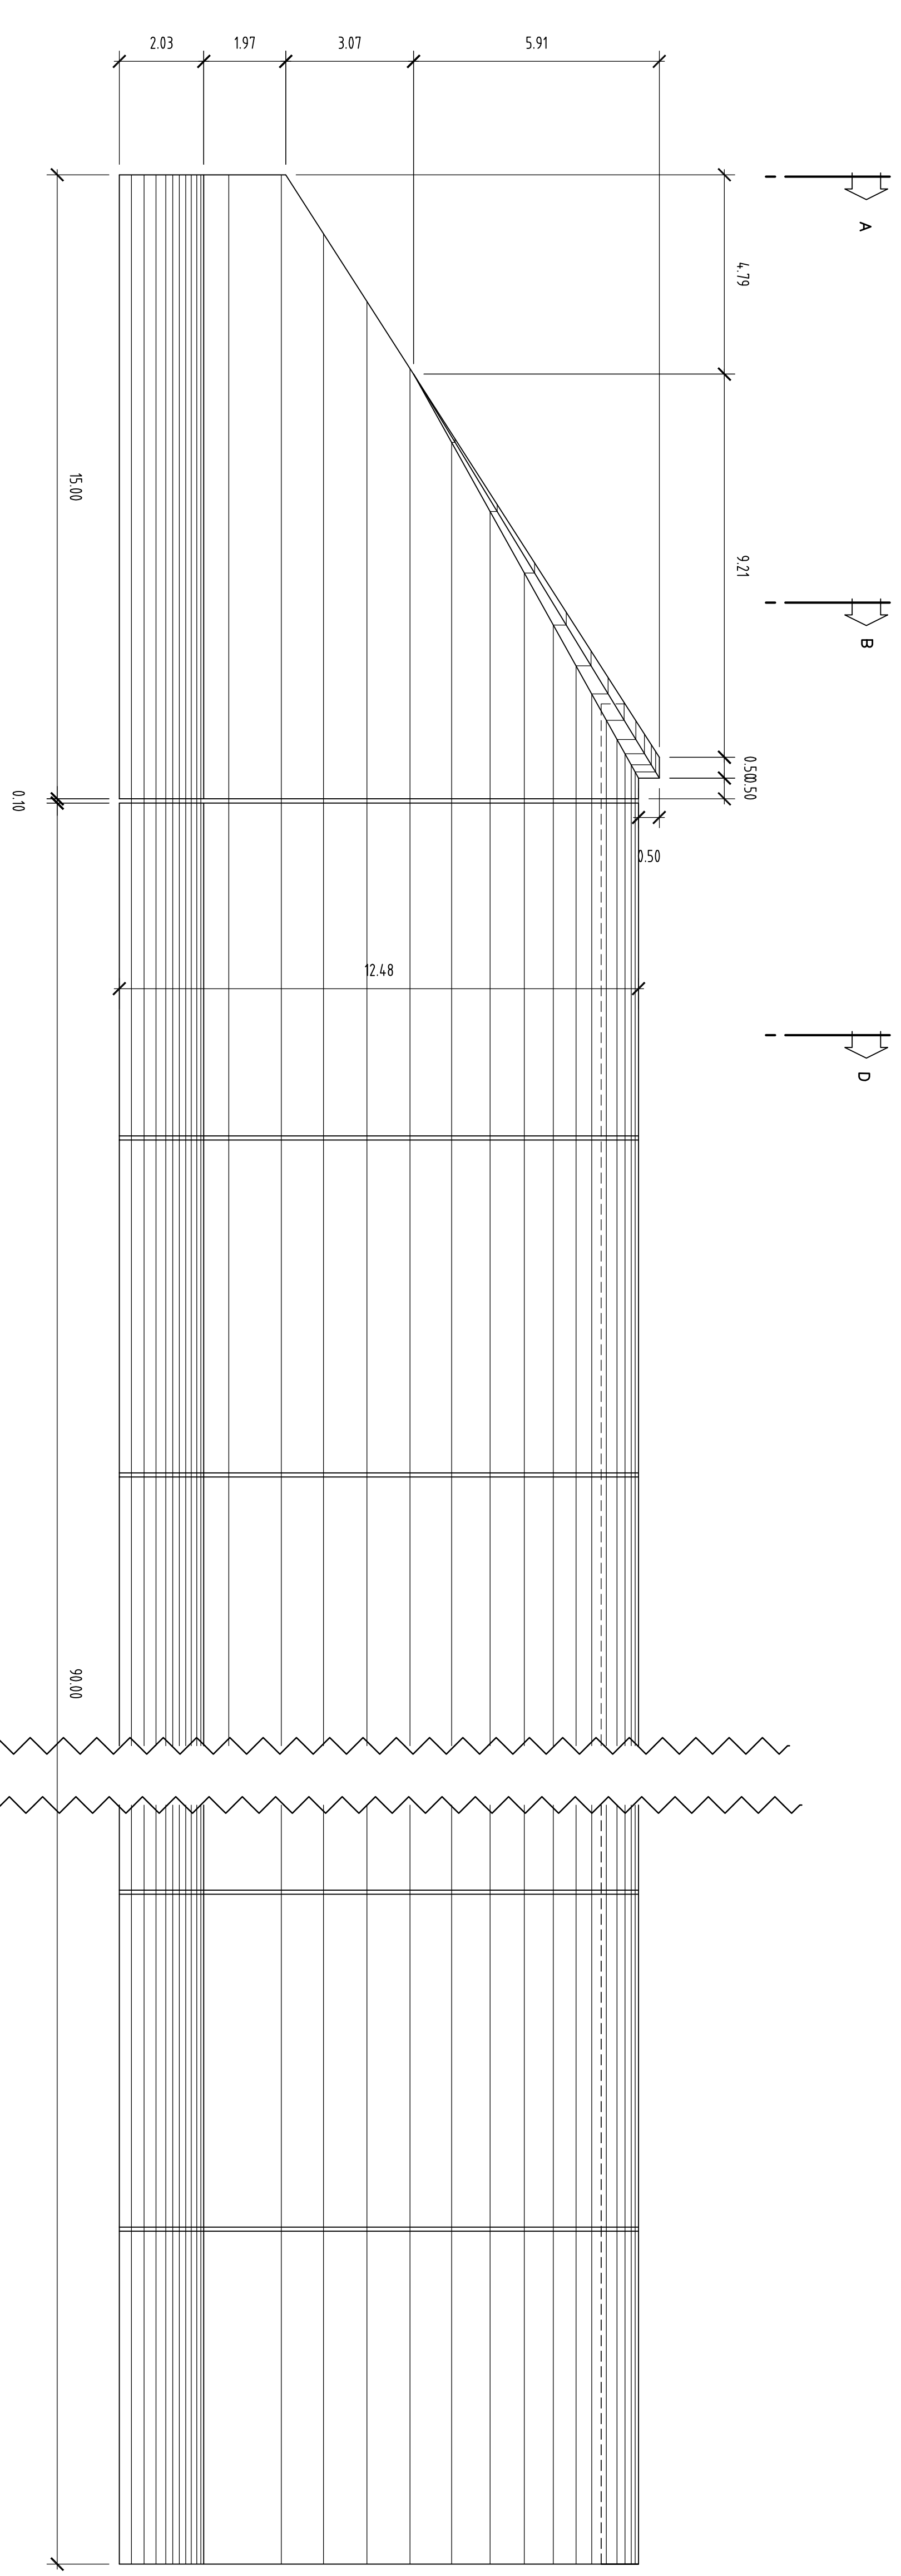


SEZIONE C
scala 1:100

BECCO DI FLAUTO

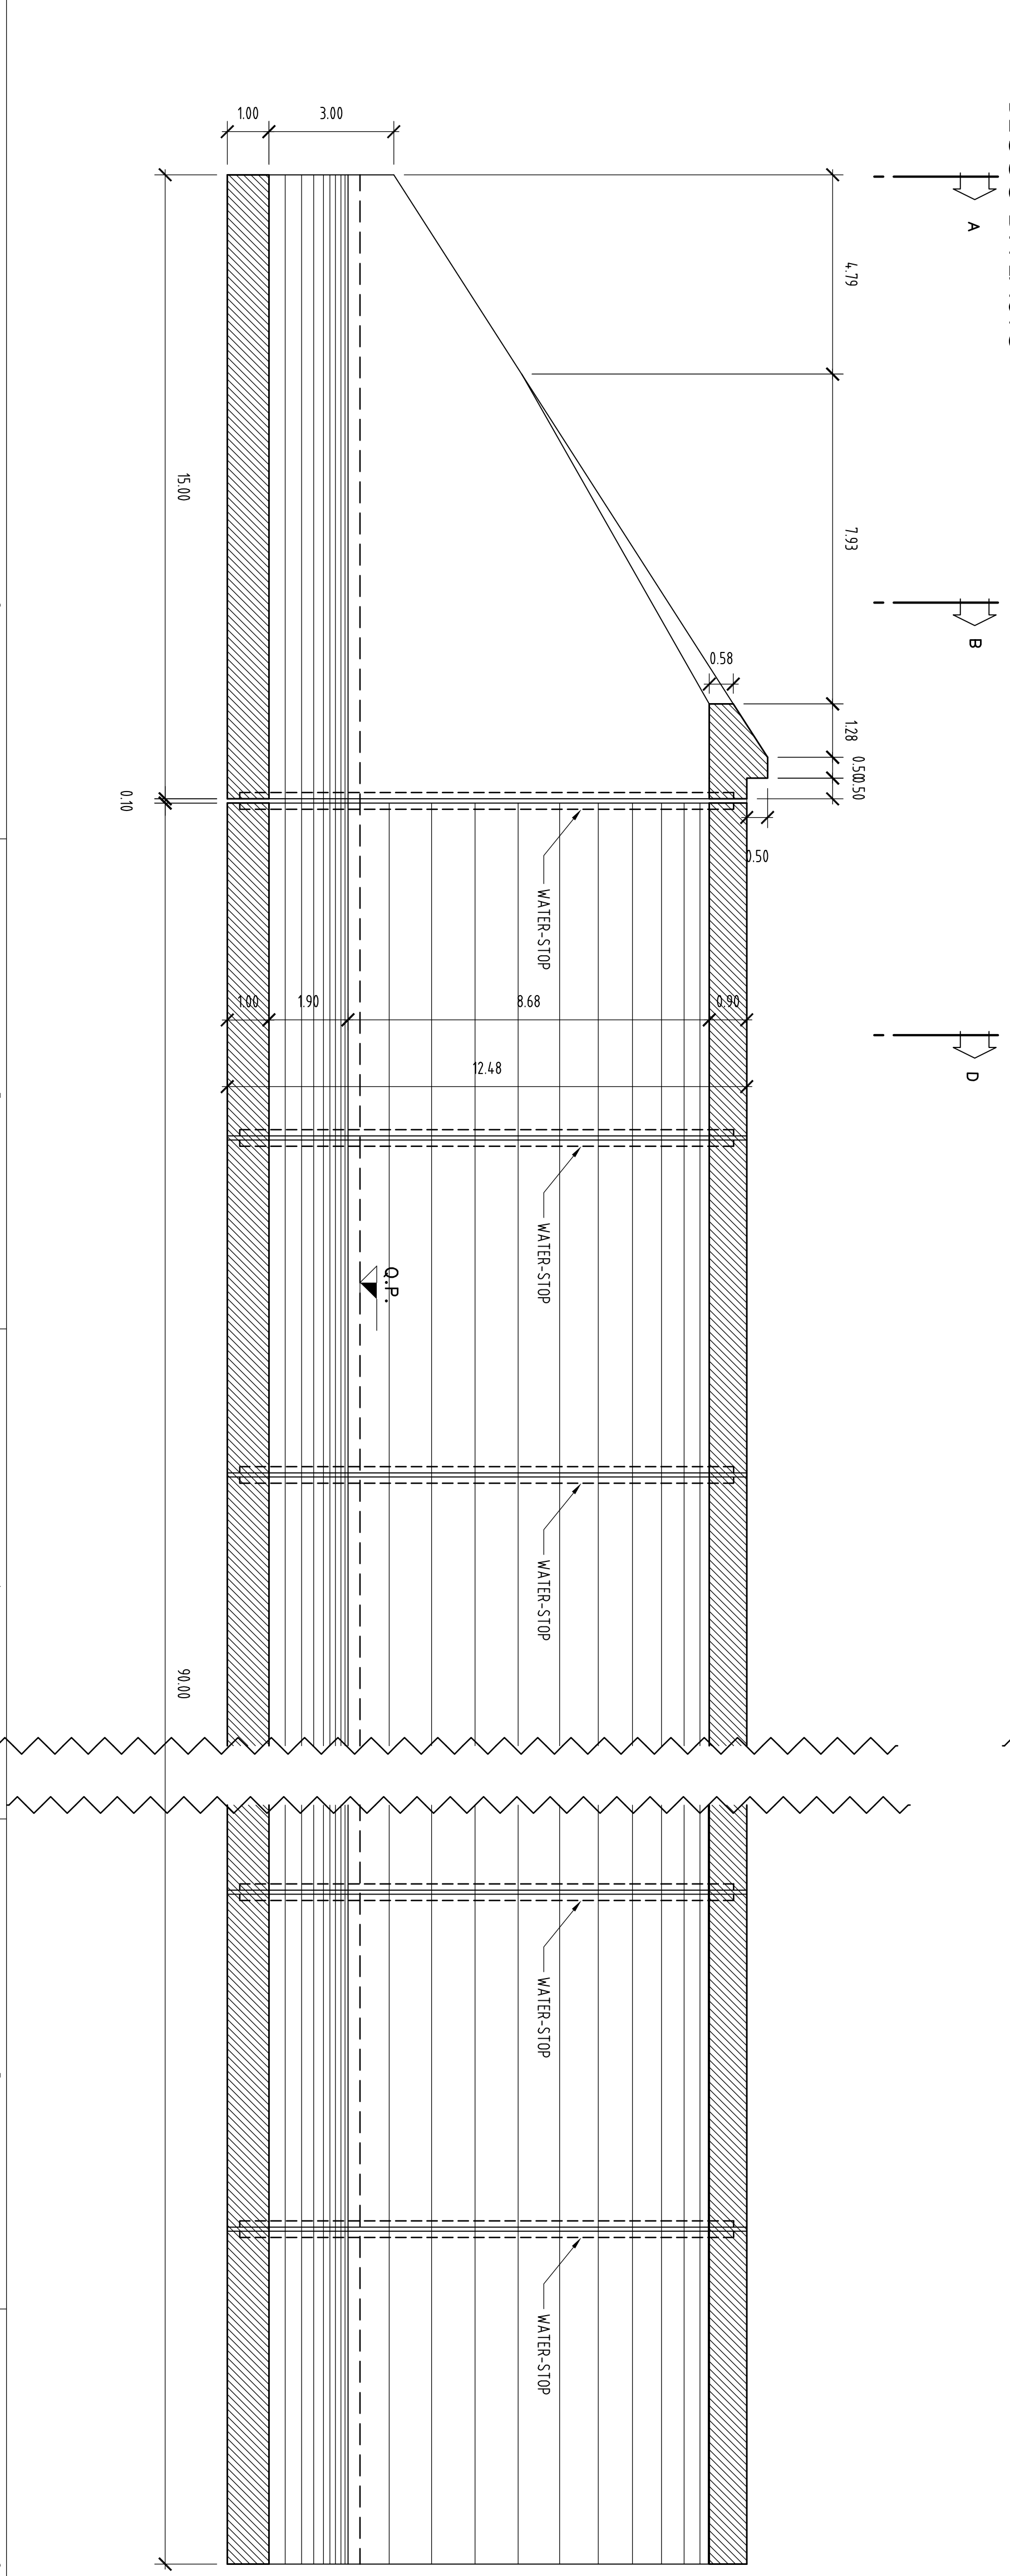


BECCO DI FLAUTO
SEZIONE A
scala 1:100

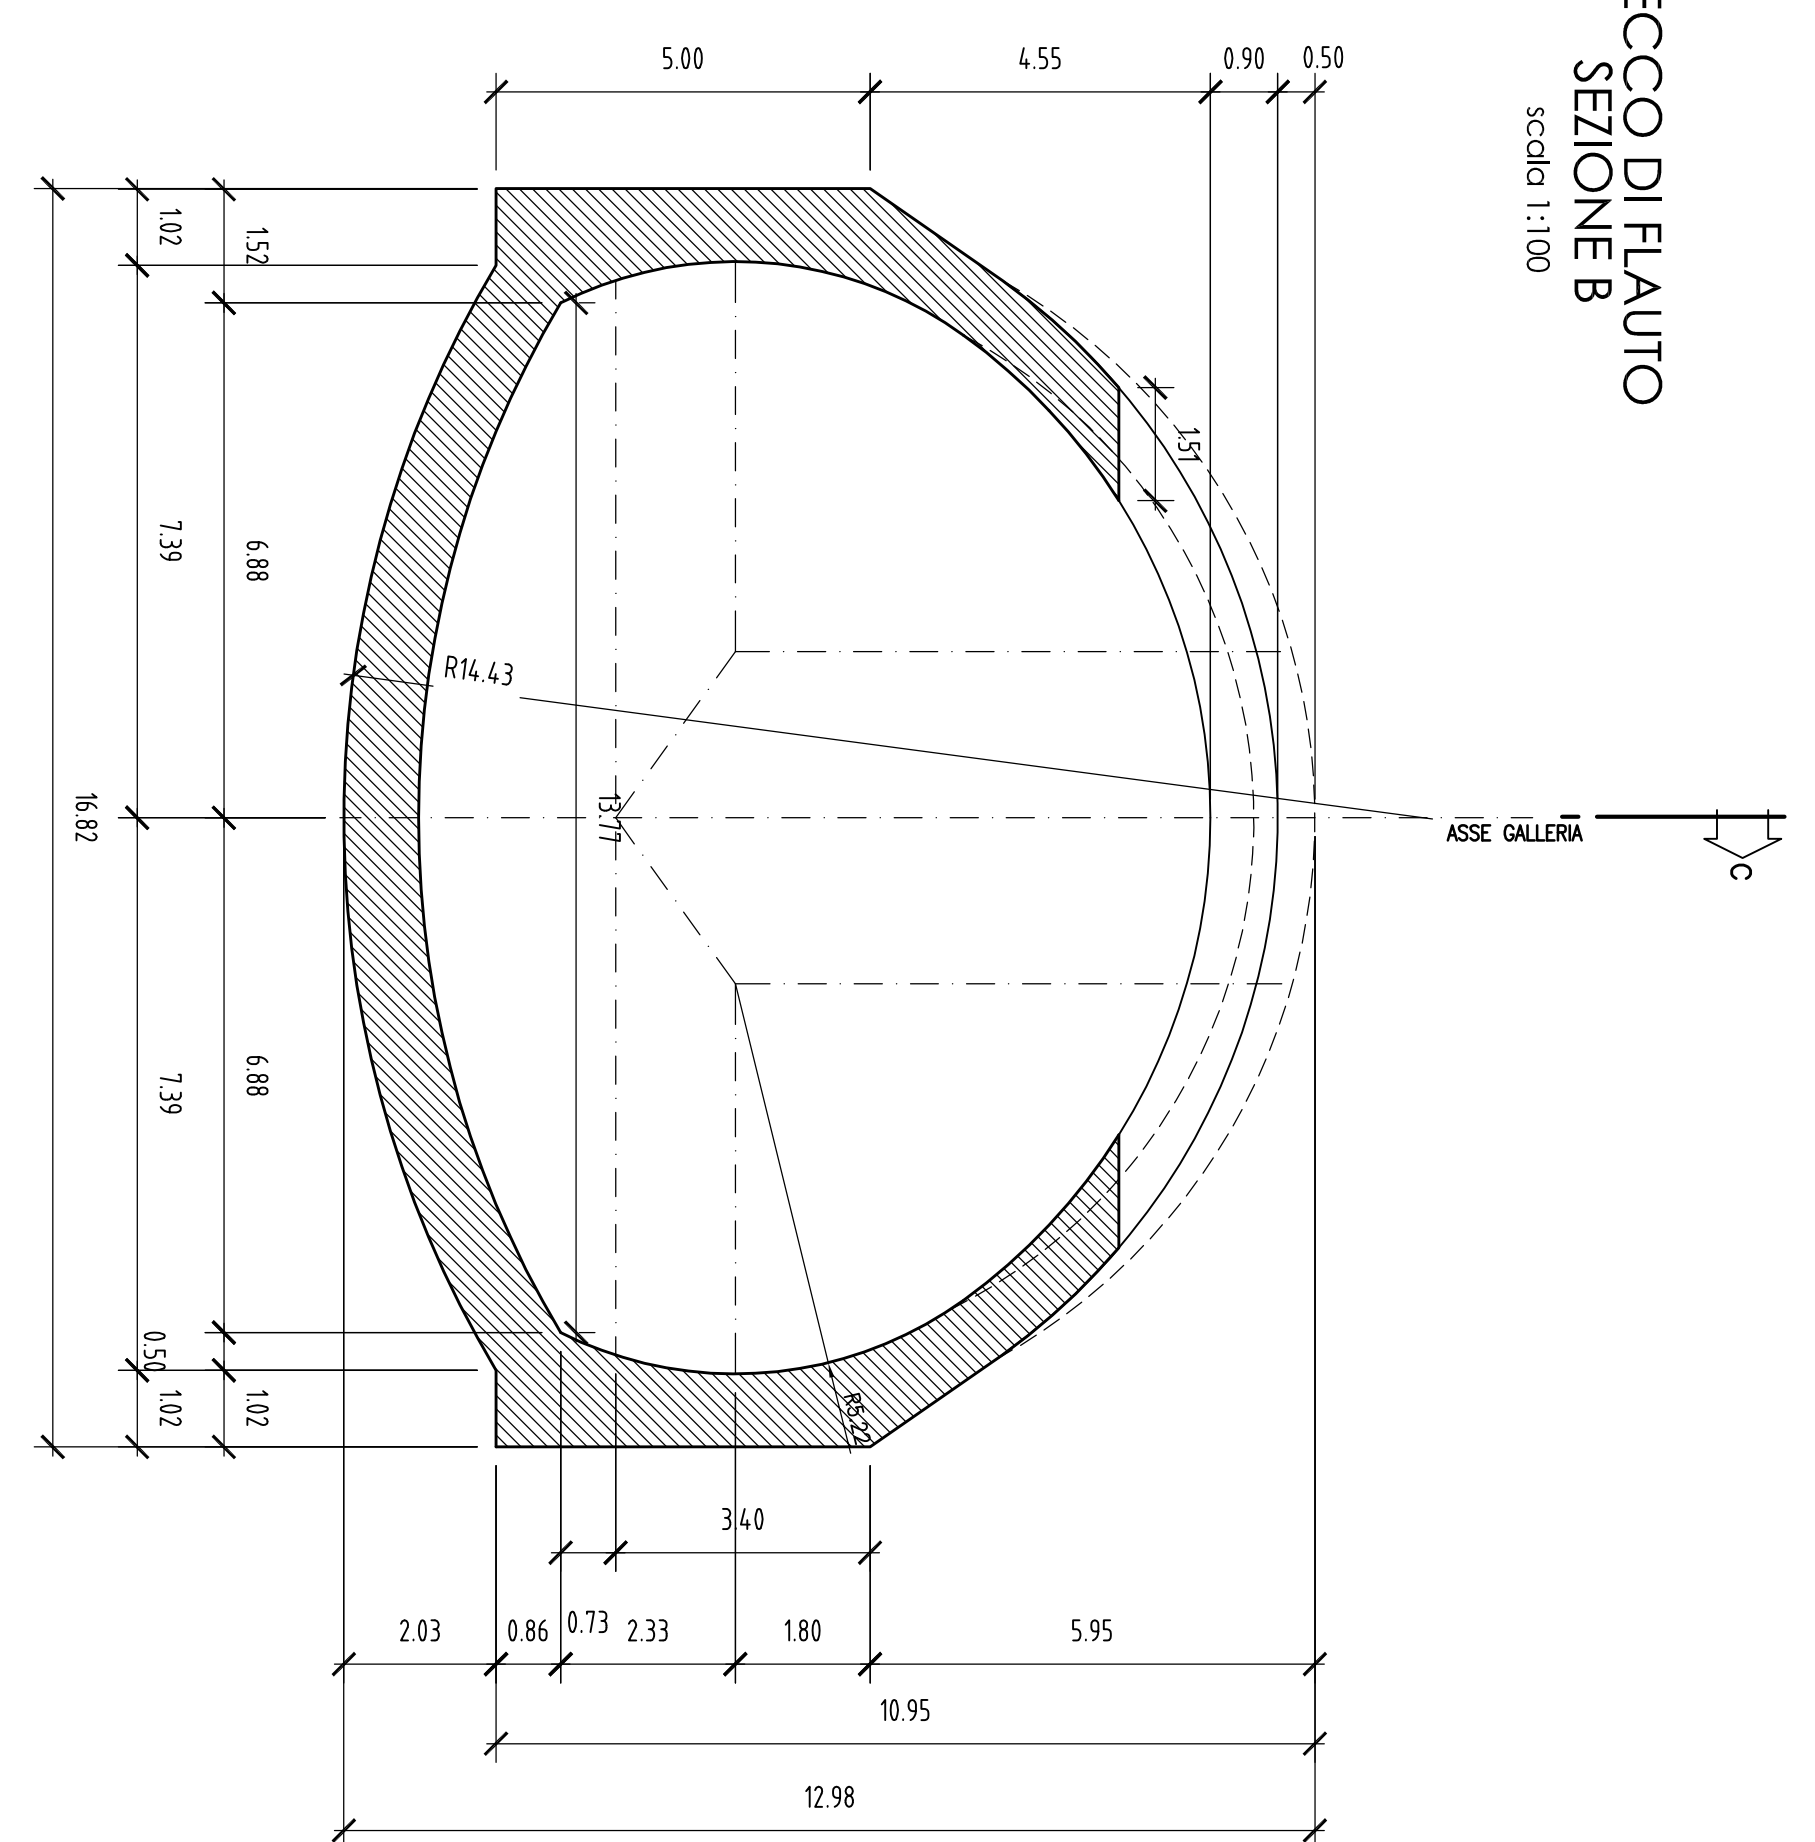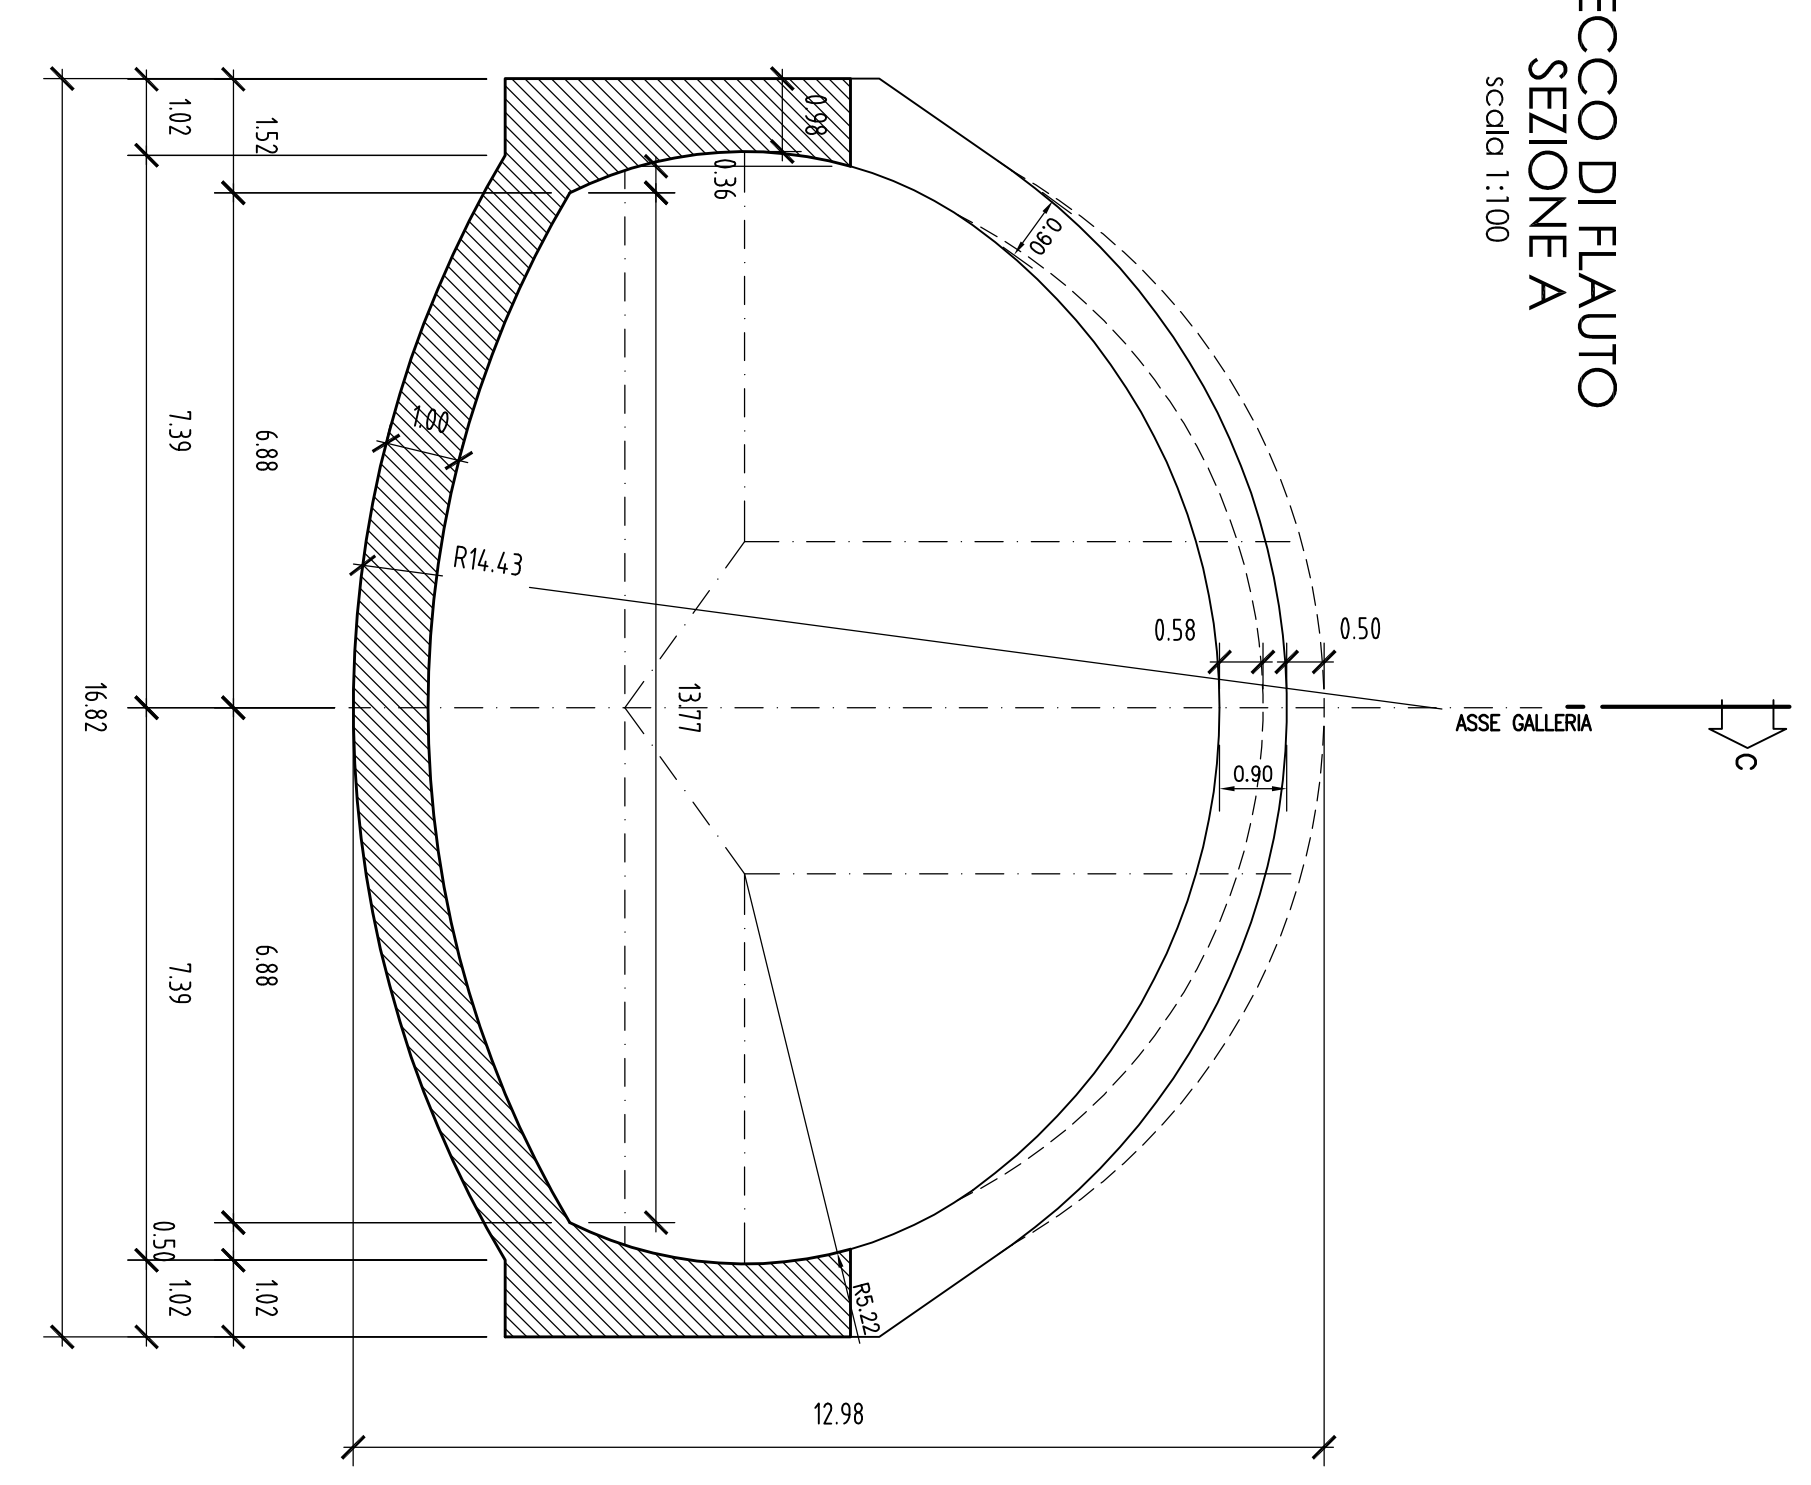


scale 1:100

Materiali:	
CALCESTRUZZO:	Rok >=35 MPa
GALLERIA ARTIFICIALE	Rok >=28 MPa
PAILO	Rok >=15 MPa
CALCESTRUZZO MAGNONE	
ACCIAI	
BARRE PER ARMATURA	F6B 44% c.s.

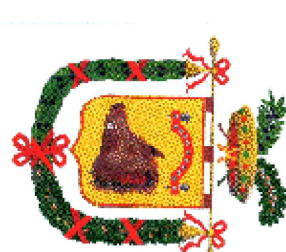	<i>PROVINCIA DI CHIETI</i>
PROGETTO DEFINITIVO	
ADACUMENTO DELLE S.S. 81-84 TRATTO GUARDIAGRELE-EST INNESTO S.S. 652 "VAL DI SANORO" LOTTO I	
RESPONSABILE PROGETTAZIONE: Dott. Ing. Fabrizio Besenzi Via S. Maria, 10 - 66021 San Vito (Ch) - Tel. 0872/411518 PROGETTISTA: Dott. Ing. Fabrizio Besenzi Via S. Maria, 10 - 66021 San Vito (Ch) - Tel. 0872/411518 PROGETTO ELENCO AUTORELLI: Prof. Dott. Ing. Marco Pennacelli Via S. Maria, 10 - 66021 San Vito (Ch) - Tel. 0872/411518 Dott. Ing. Giovanni Zelocco Via S. Maria, 10 - 66021 San Vito (Ch) - Tel. 0872/411518 Dott. Arch. Mariano Strizzi Via S. Maria, 10 - 66021 San Vito (Ch) - Tel. 0872/411518	PROGETTAZIONE: <i>A.T.I.</i> modulatore: SILEO S.p.A. Via S. Maria, 10 - 66021 San Vito (Ch) - Tel. 0872/411518 modulatore: SILPRO Via S. Maria, 10 - 66021 San Vito (Ch) - Tel. 0872/411518

<i>OPERE D'ARTE MAGGIORI</i> <i>Gallerie</i> <i>galleria S. Sistoiano - Imbocco Nord</i> <i>galleria artificiale. Carpenteria</i>	
SCALA : 1:100 CODICE IDENTIFICATIVO : PAESE/LOTTO: D 1 B 1 Z G A I O 1 0 0 1 8 A DOC. OFERTA/DESCRIZIONE: PROGR. REV.	