



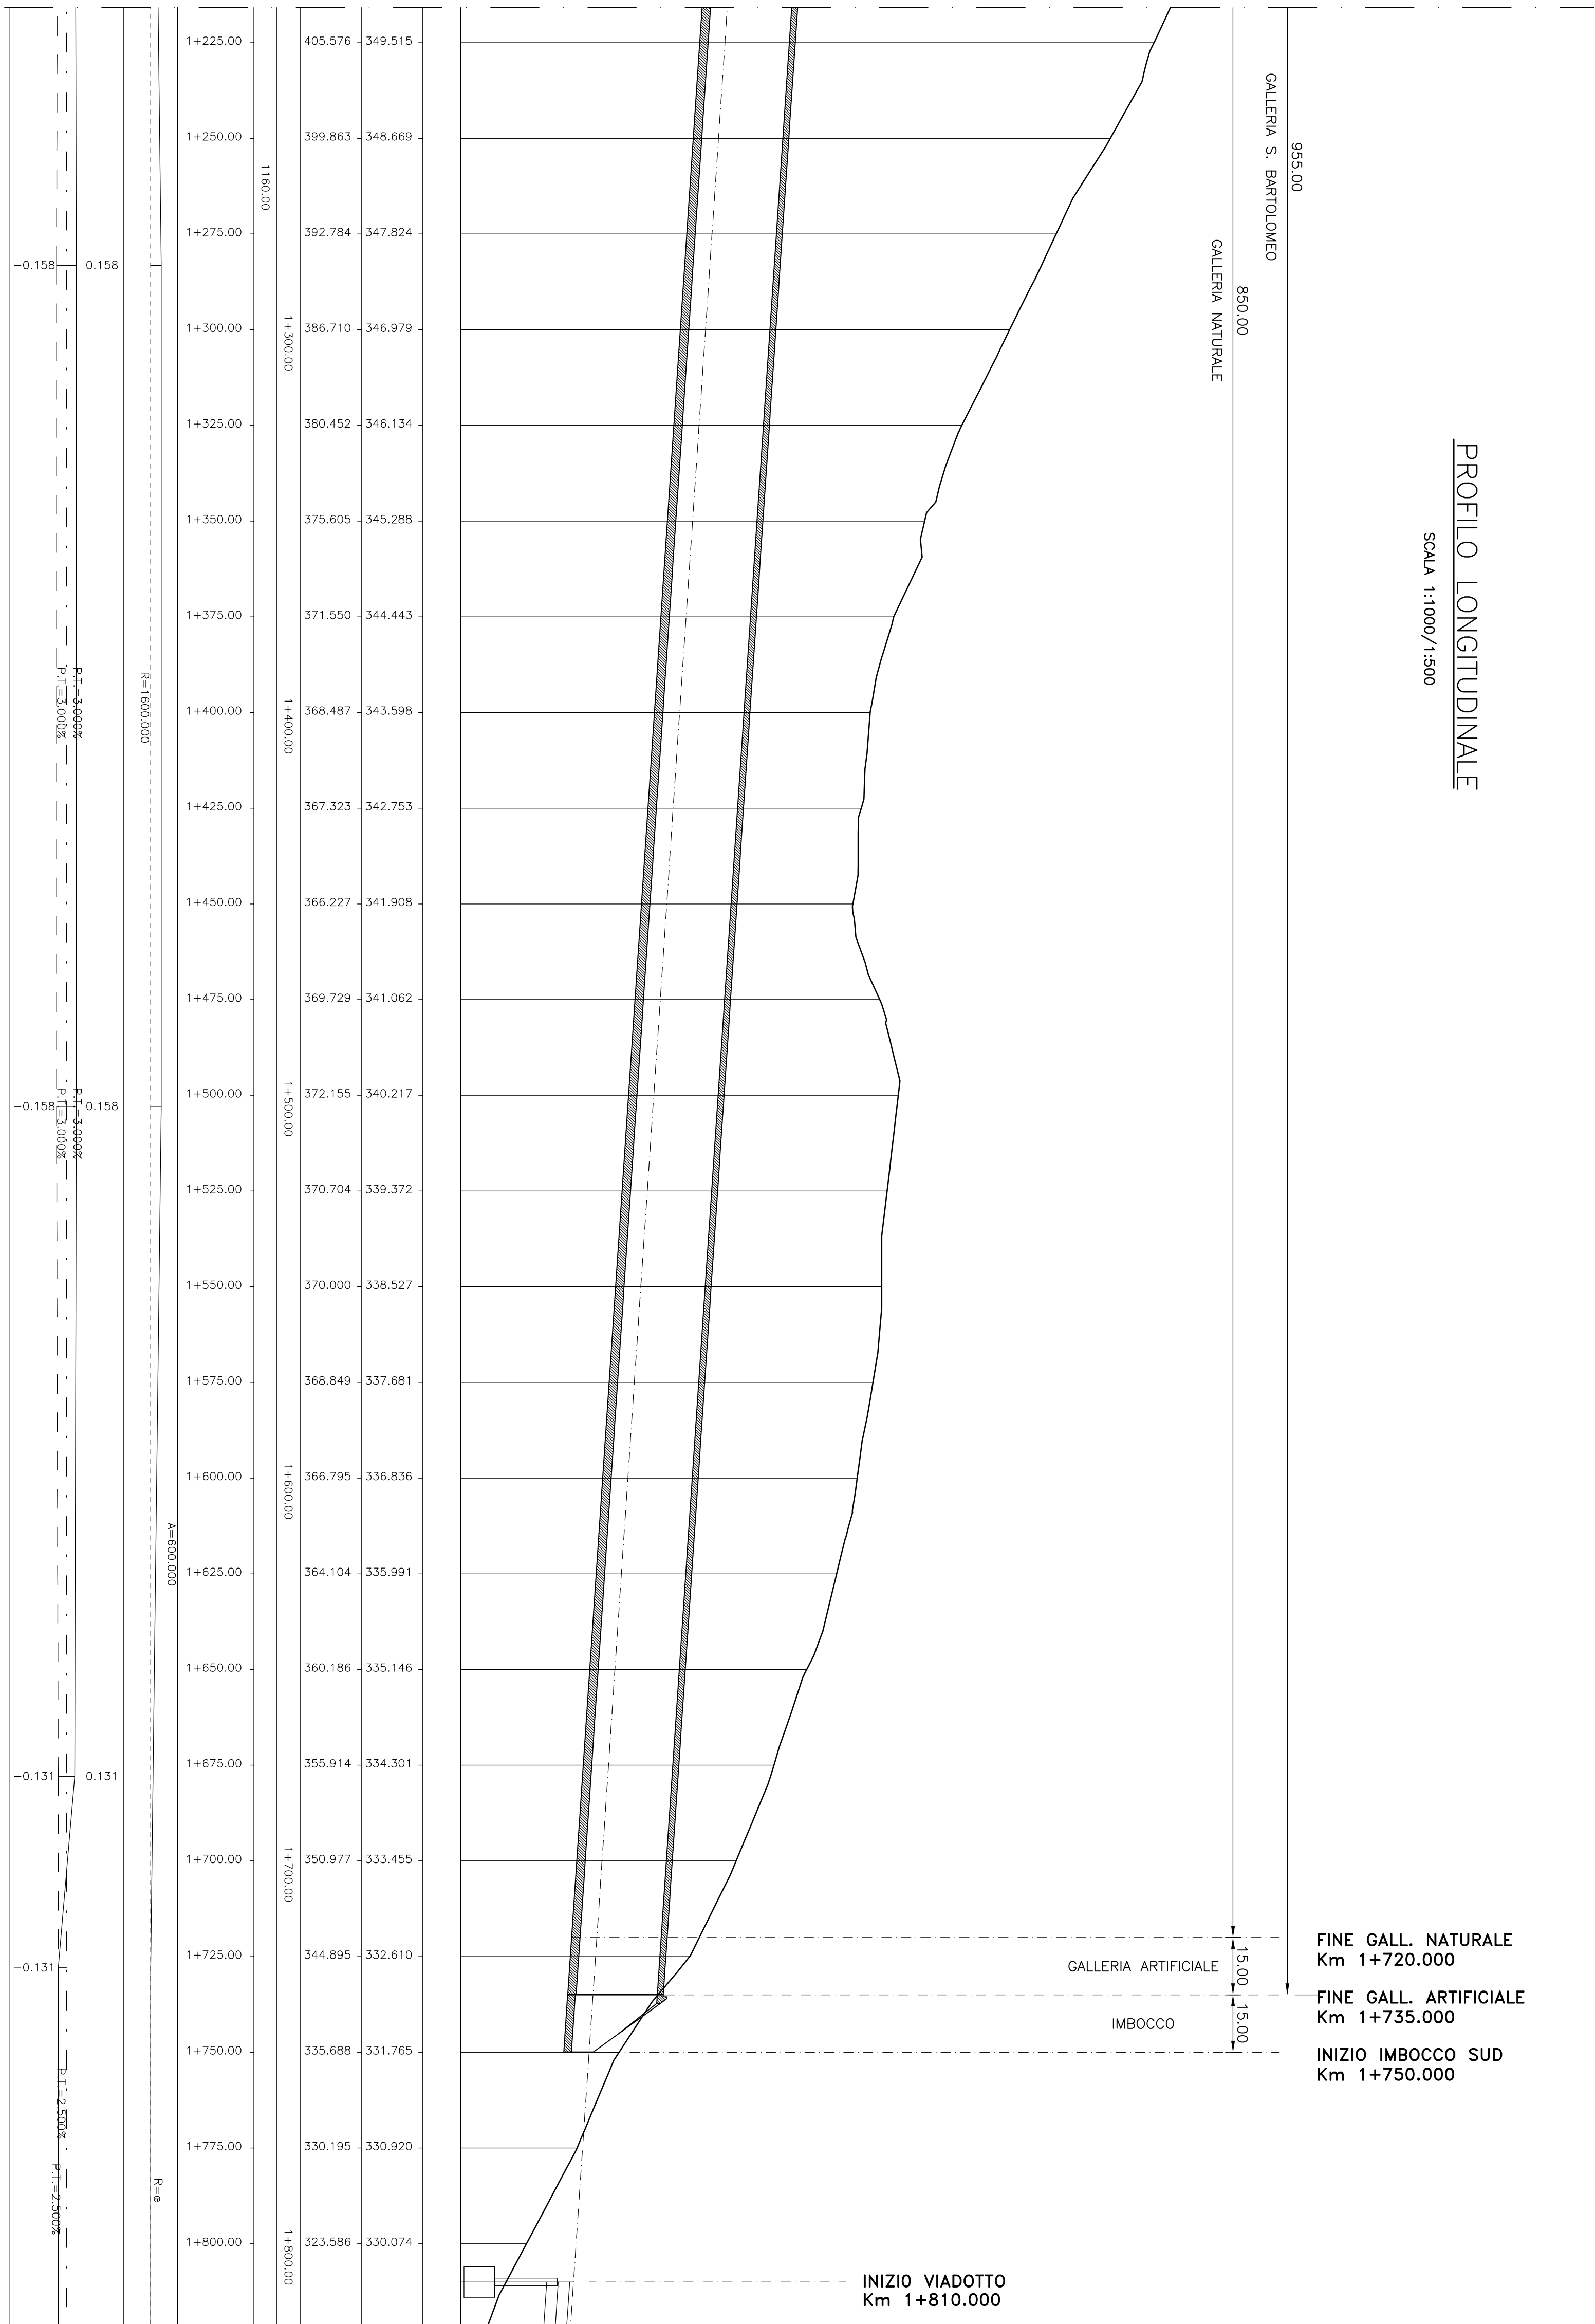

PROFLO LONGITUDINALE
SCALA 1:1000/1:500

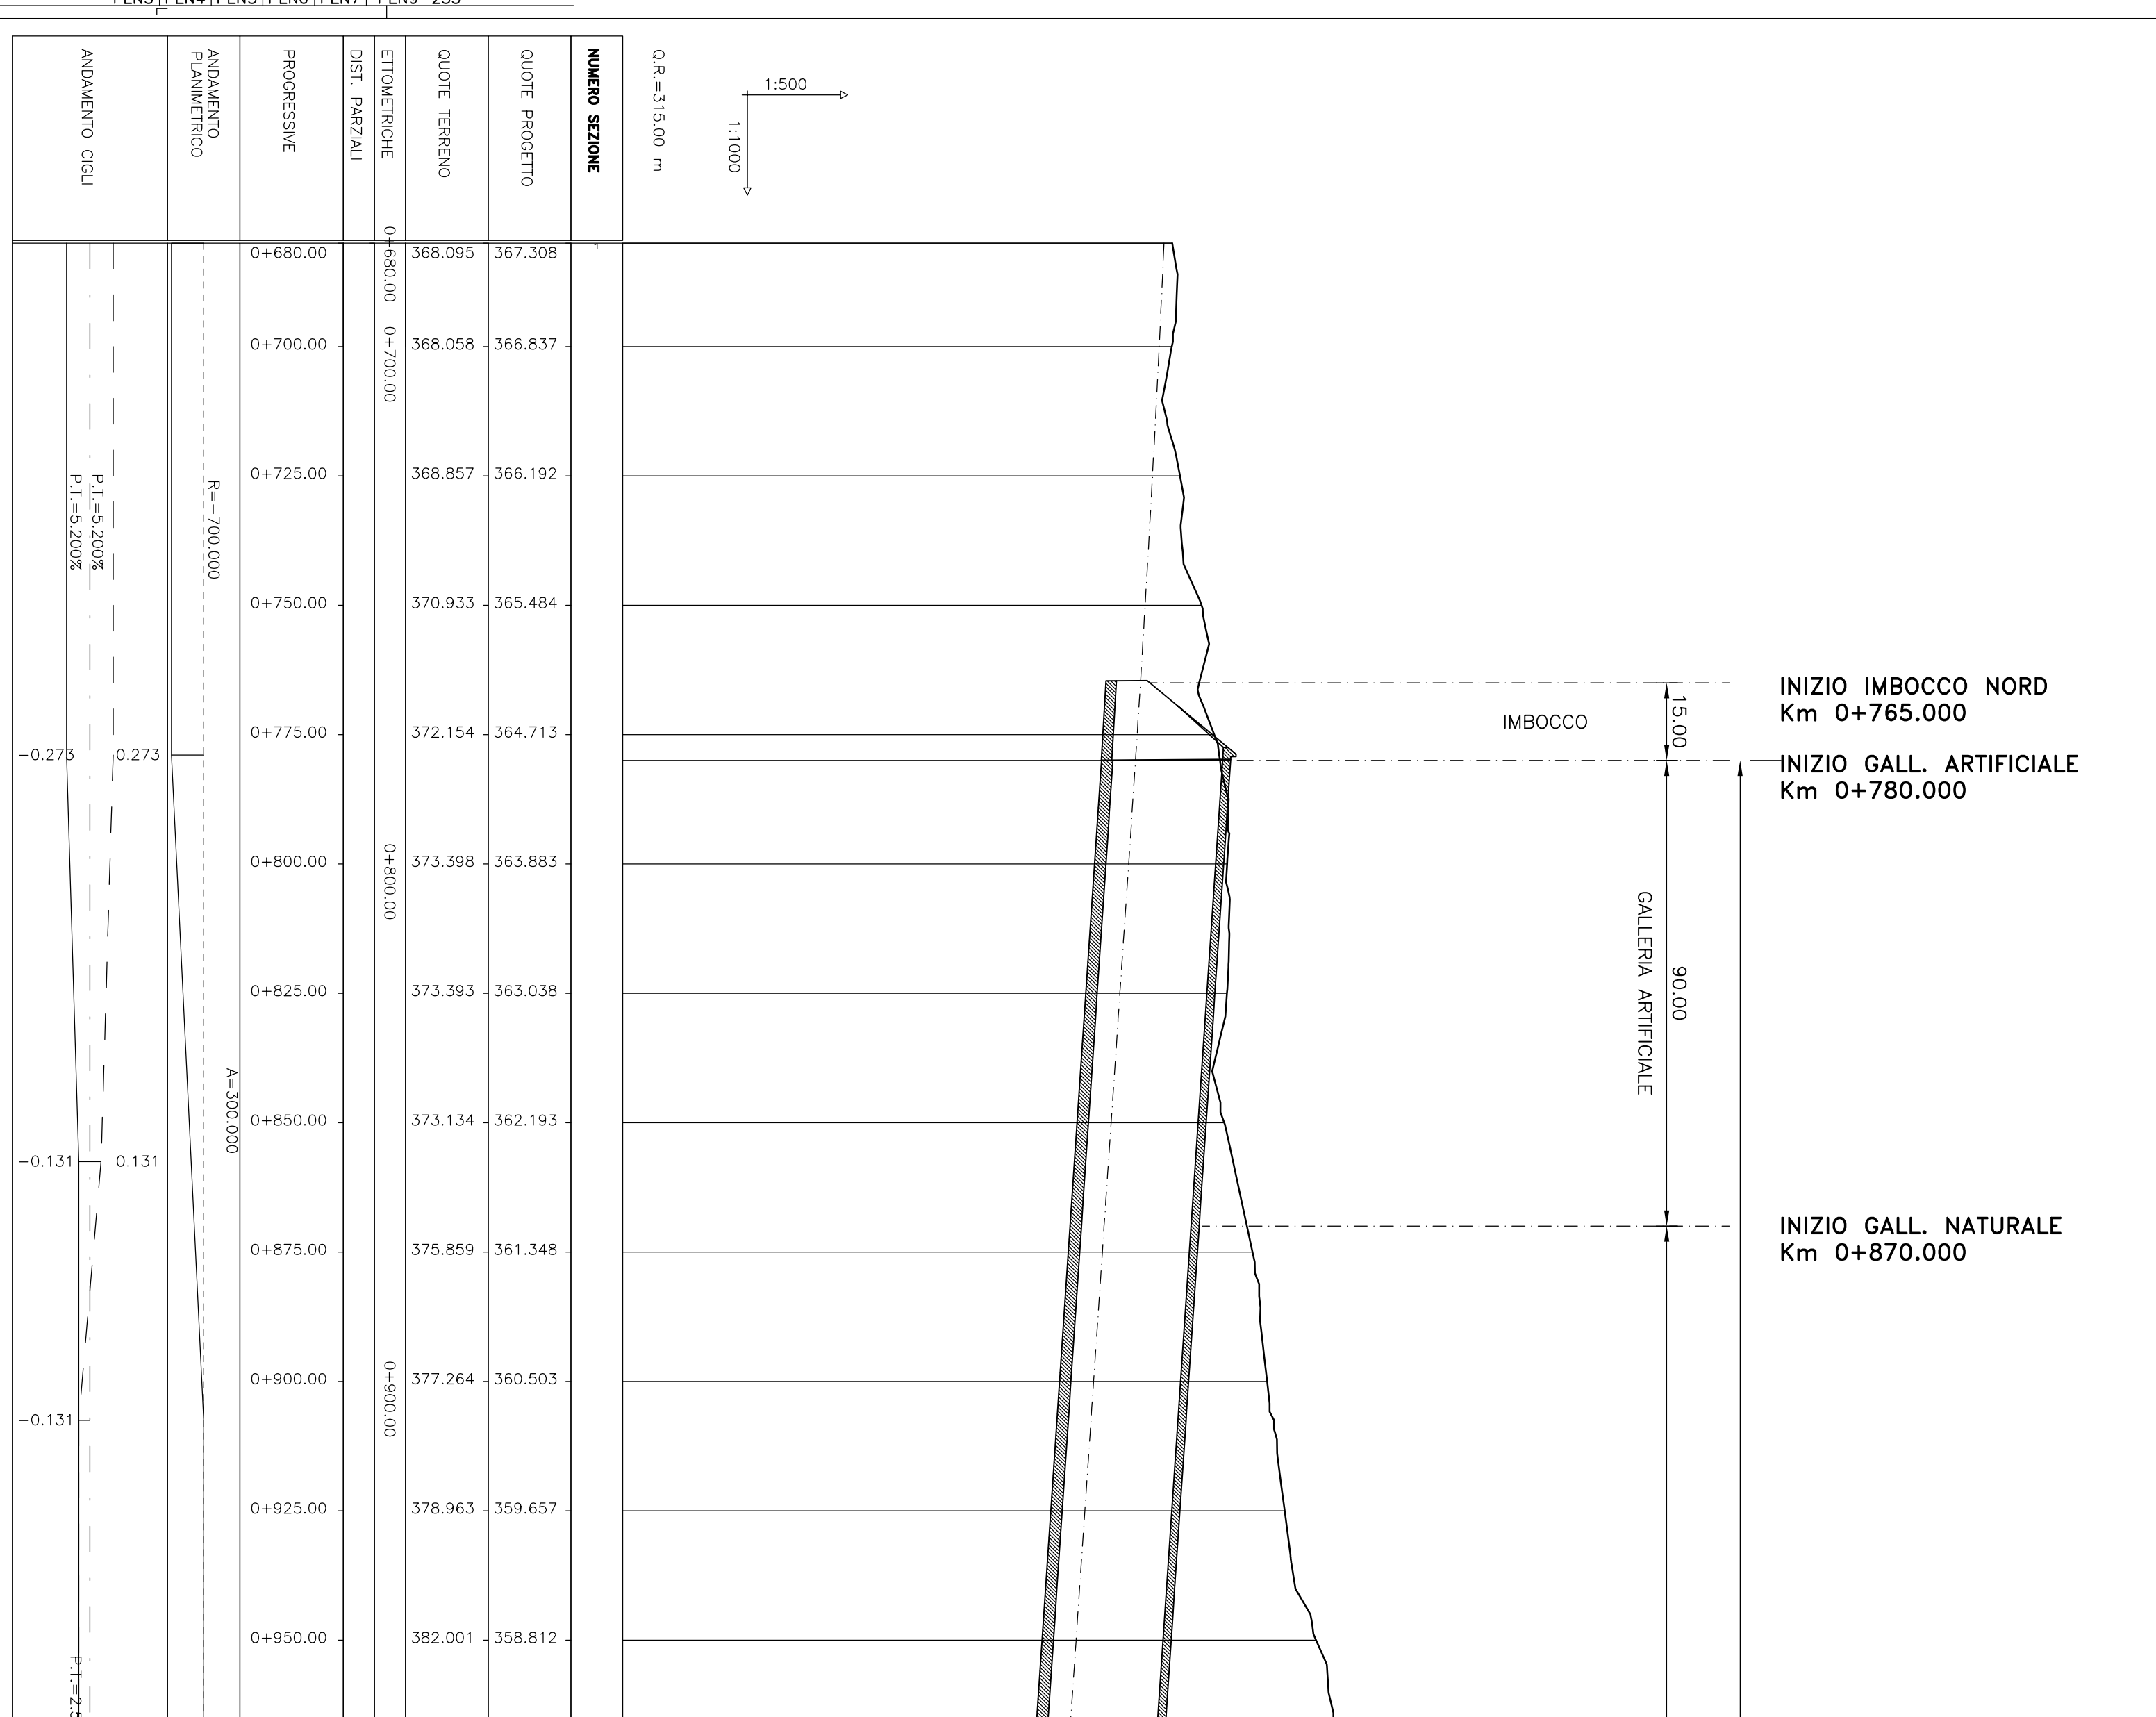

ADEGUAMENTO DELLE S.S. 81-84
TRATTO GUARDAGRELE-EST
INNESTO S.S. 652 "VAL DI SANORO"
LOTTO I



PROGETTO DEFINITIVO

RESPONSABILE PROGETTAZIONE Dott. Ing. Fabrizio Bassoli Aut. Min. Infrastr. e Trasporti - n. 101/16	PROGETTANTE A.T.T.	PRODOTTORE SILEC S.p.A. Divisione Progettazione e Studi
PROGETTISTI Dott. Ing. Fabrizio Bassoli Dott. Ing. Roberto Zilio Dott. Ing. Roberto Zilio	MODIFICHE SILEC S.p.A.	
Dati: Ing. Giovanni Zilio Consulente Attuale in loco	TECNOLOGIA SILEC S.p.A.	
Dati: Arch. Miroslav Strel Aut. Min. Infrastr. e Trasporti - n. 101/16	DATA 10/09/2013	REDAZIONE SILEC S.p.A.
	REVISIONE SILEC S.p.A.	

OPERE D'ARTE MAGGIORI
Gallerie
Galleria S. Bartolomeo - Inquadramento dell'opera
Planimetria e Profilo Longitudinale

CODICE IDENTIFICATIVO :
SCALA : 1:1000

FASE LOTTO
[D1] [P7] [GA01] [0101] [A]