

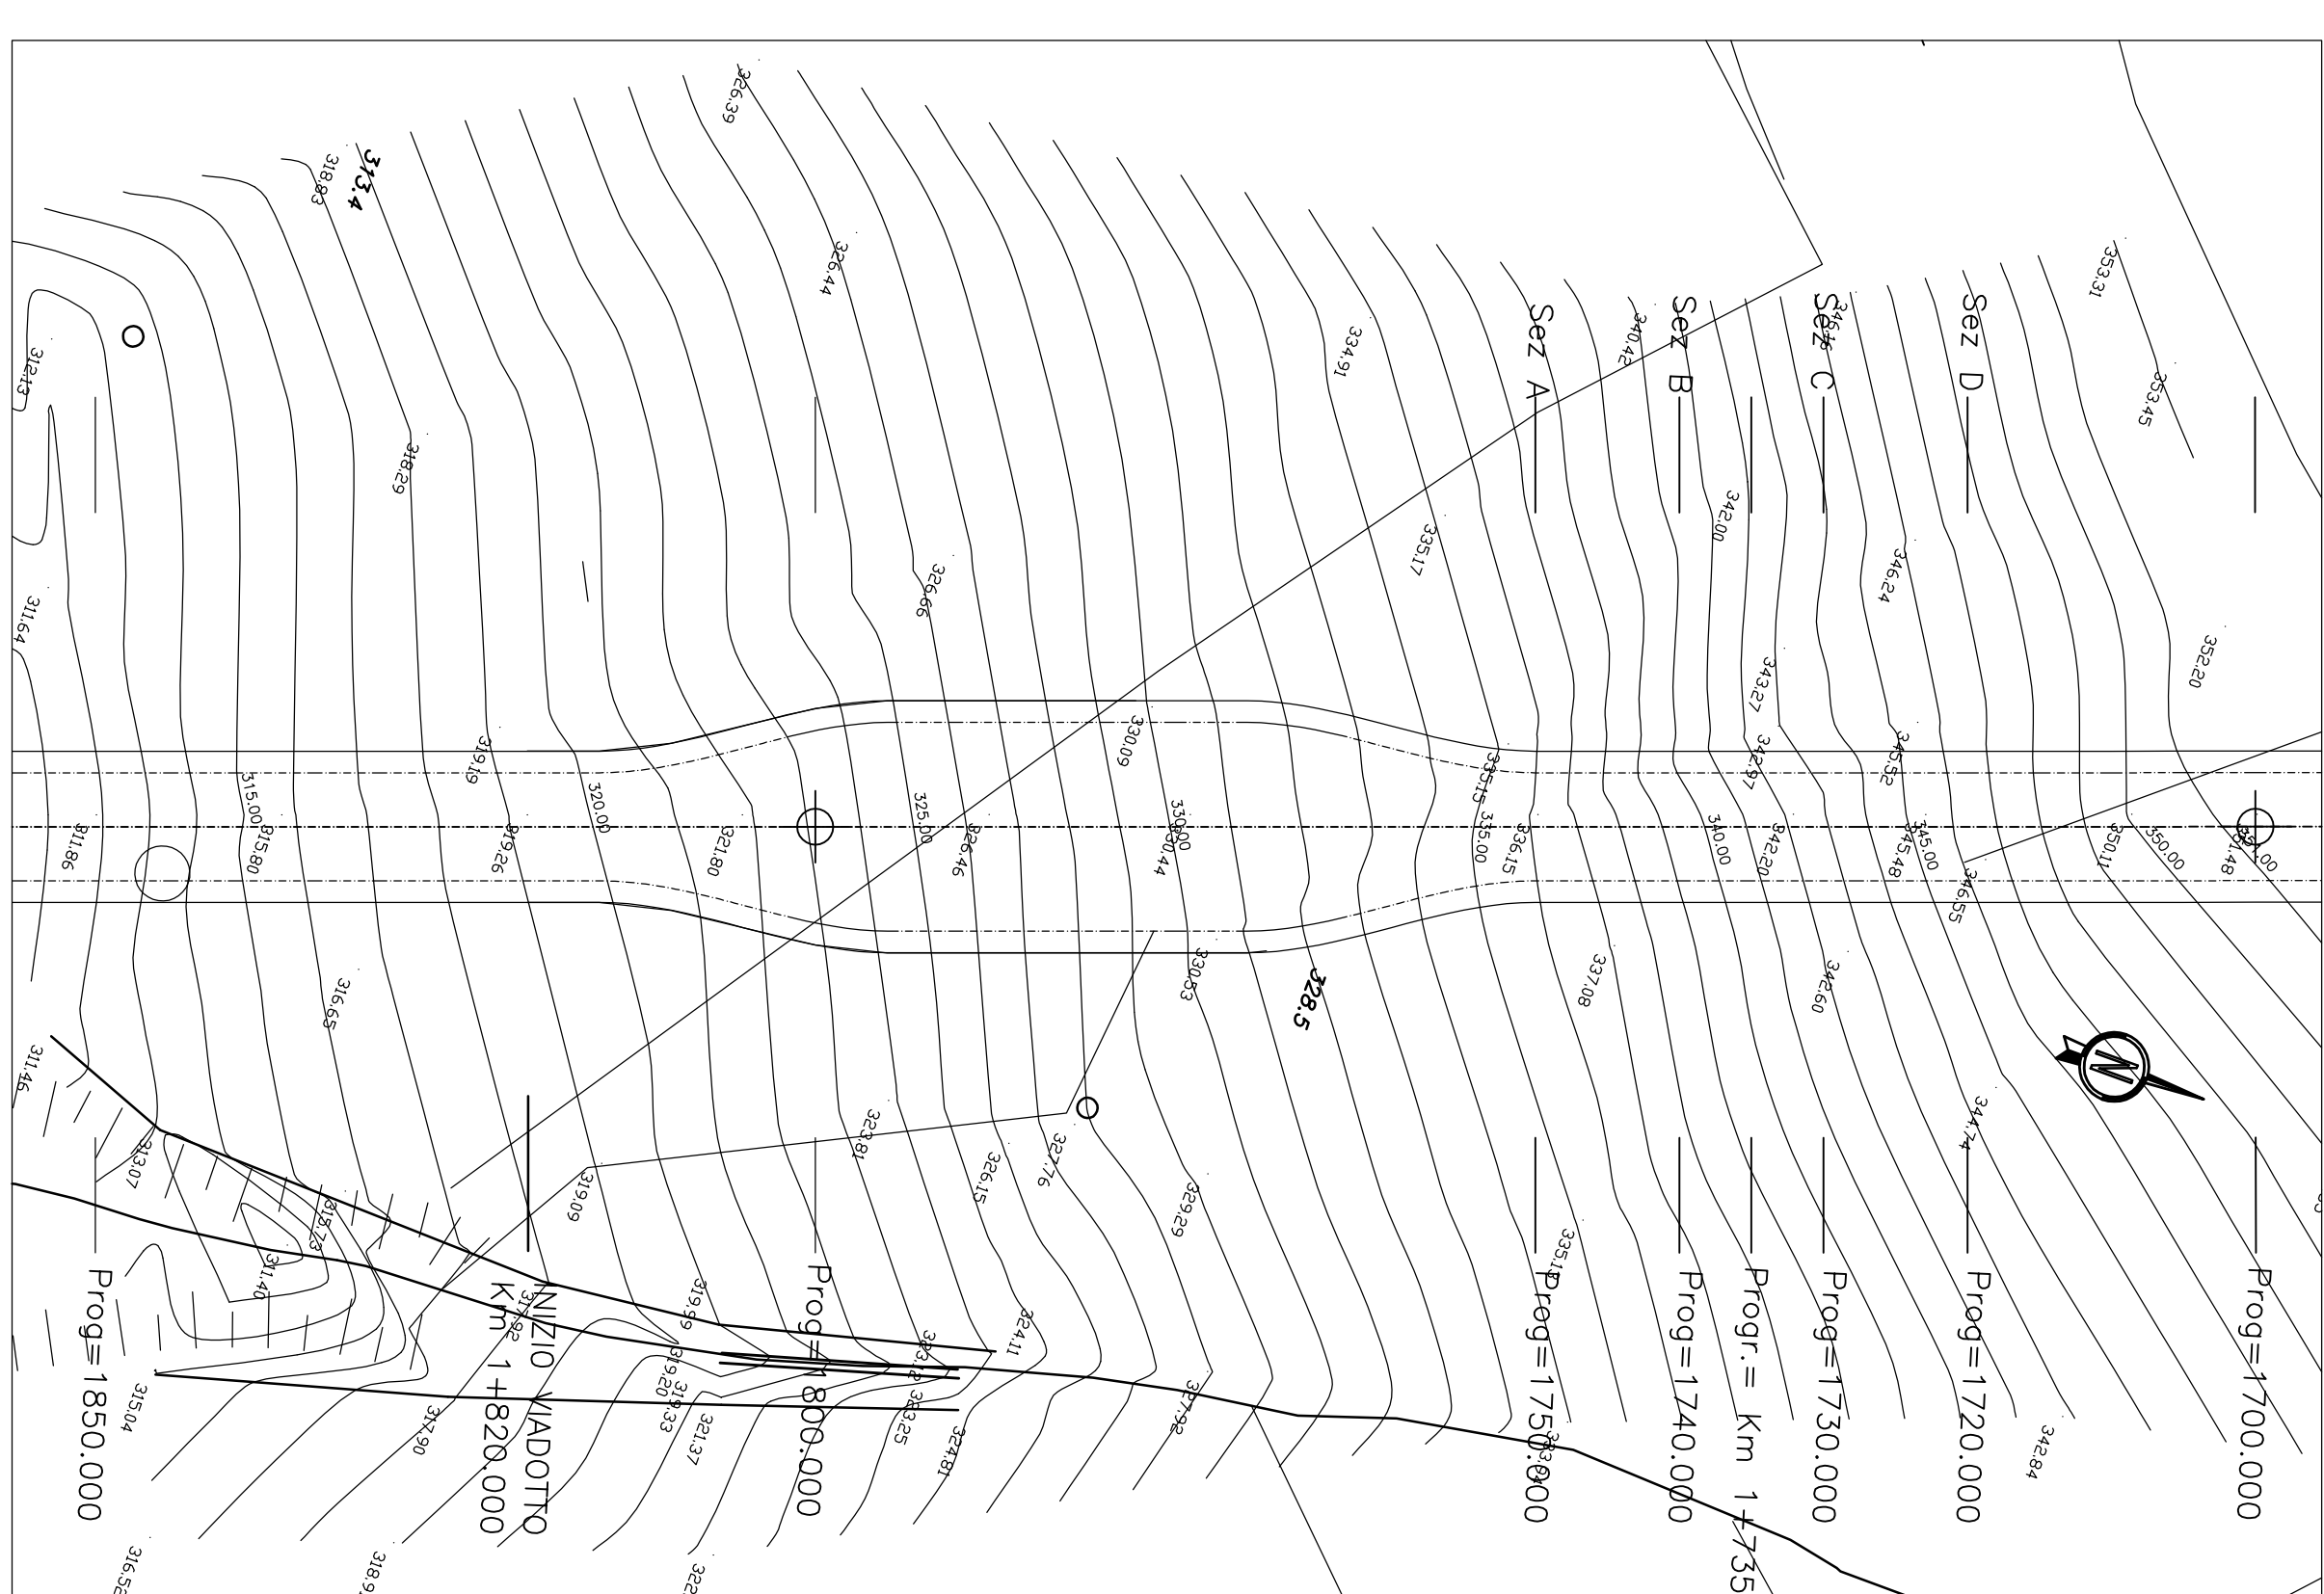
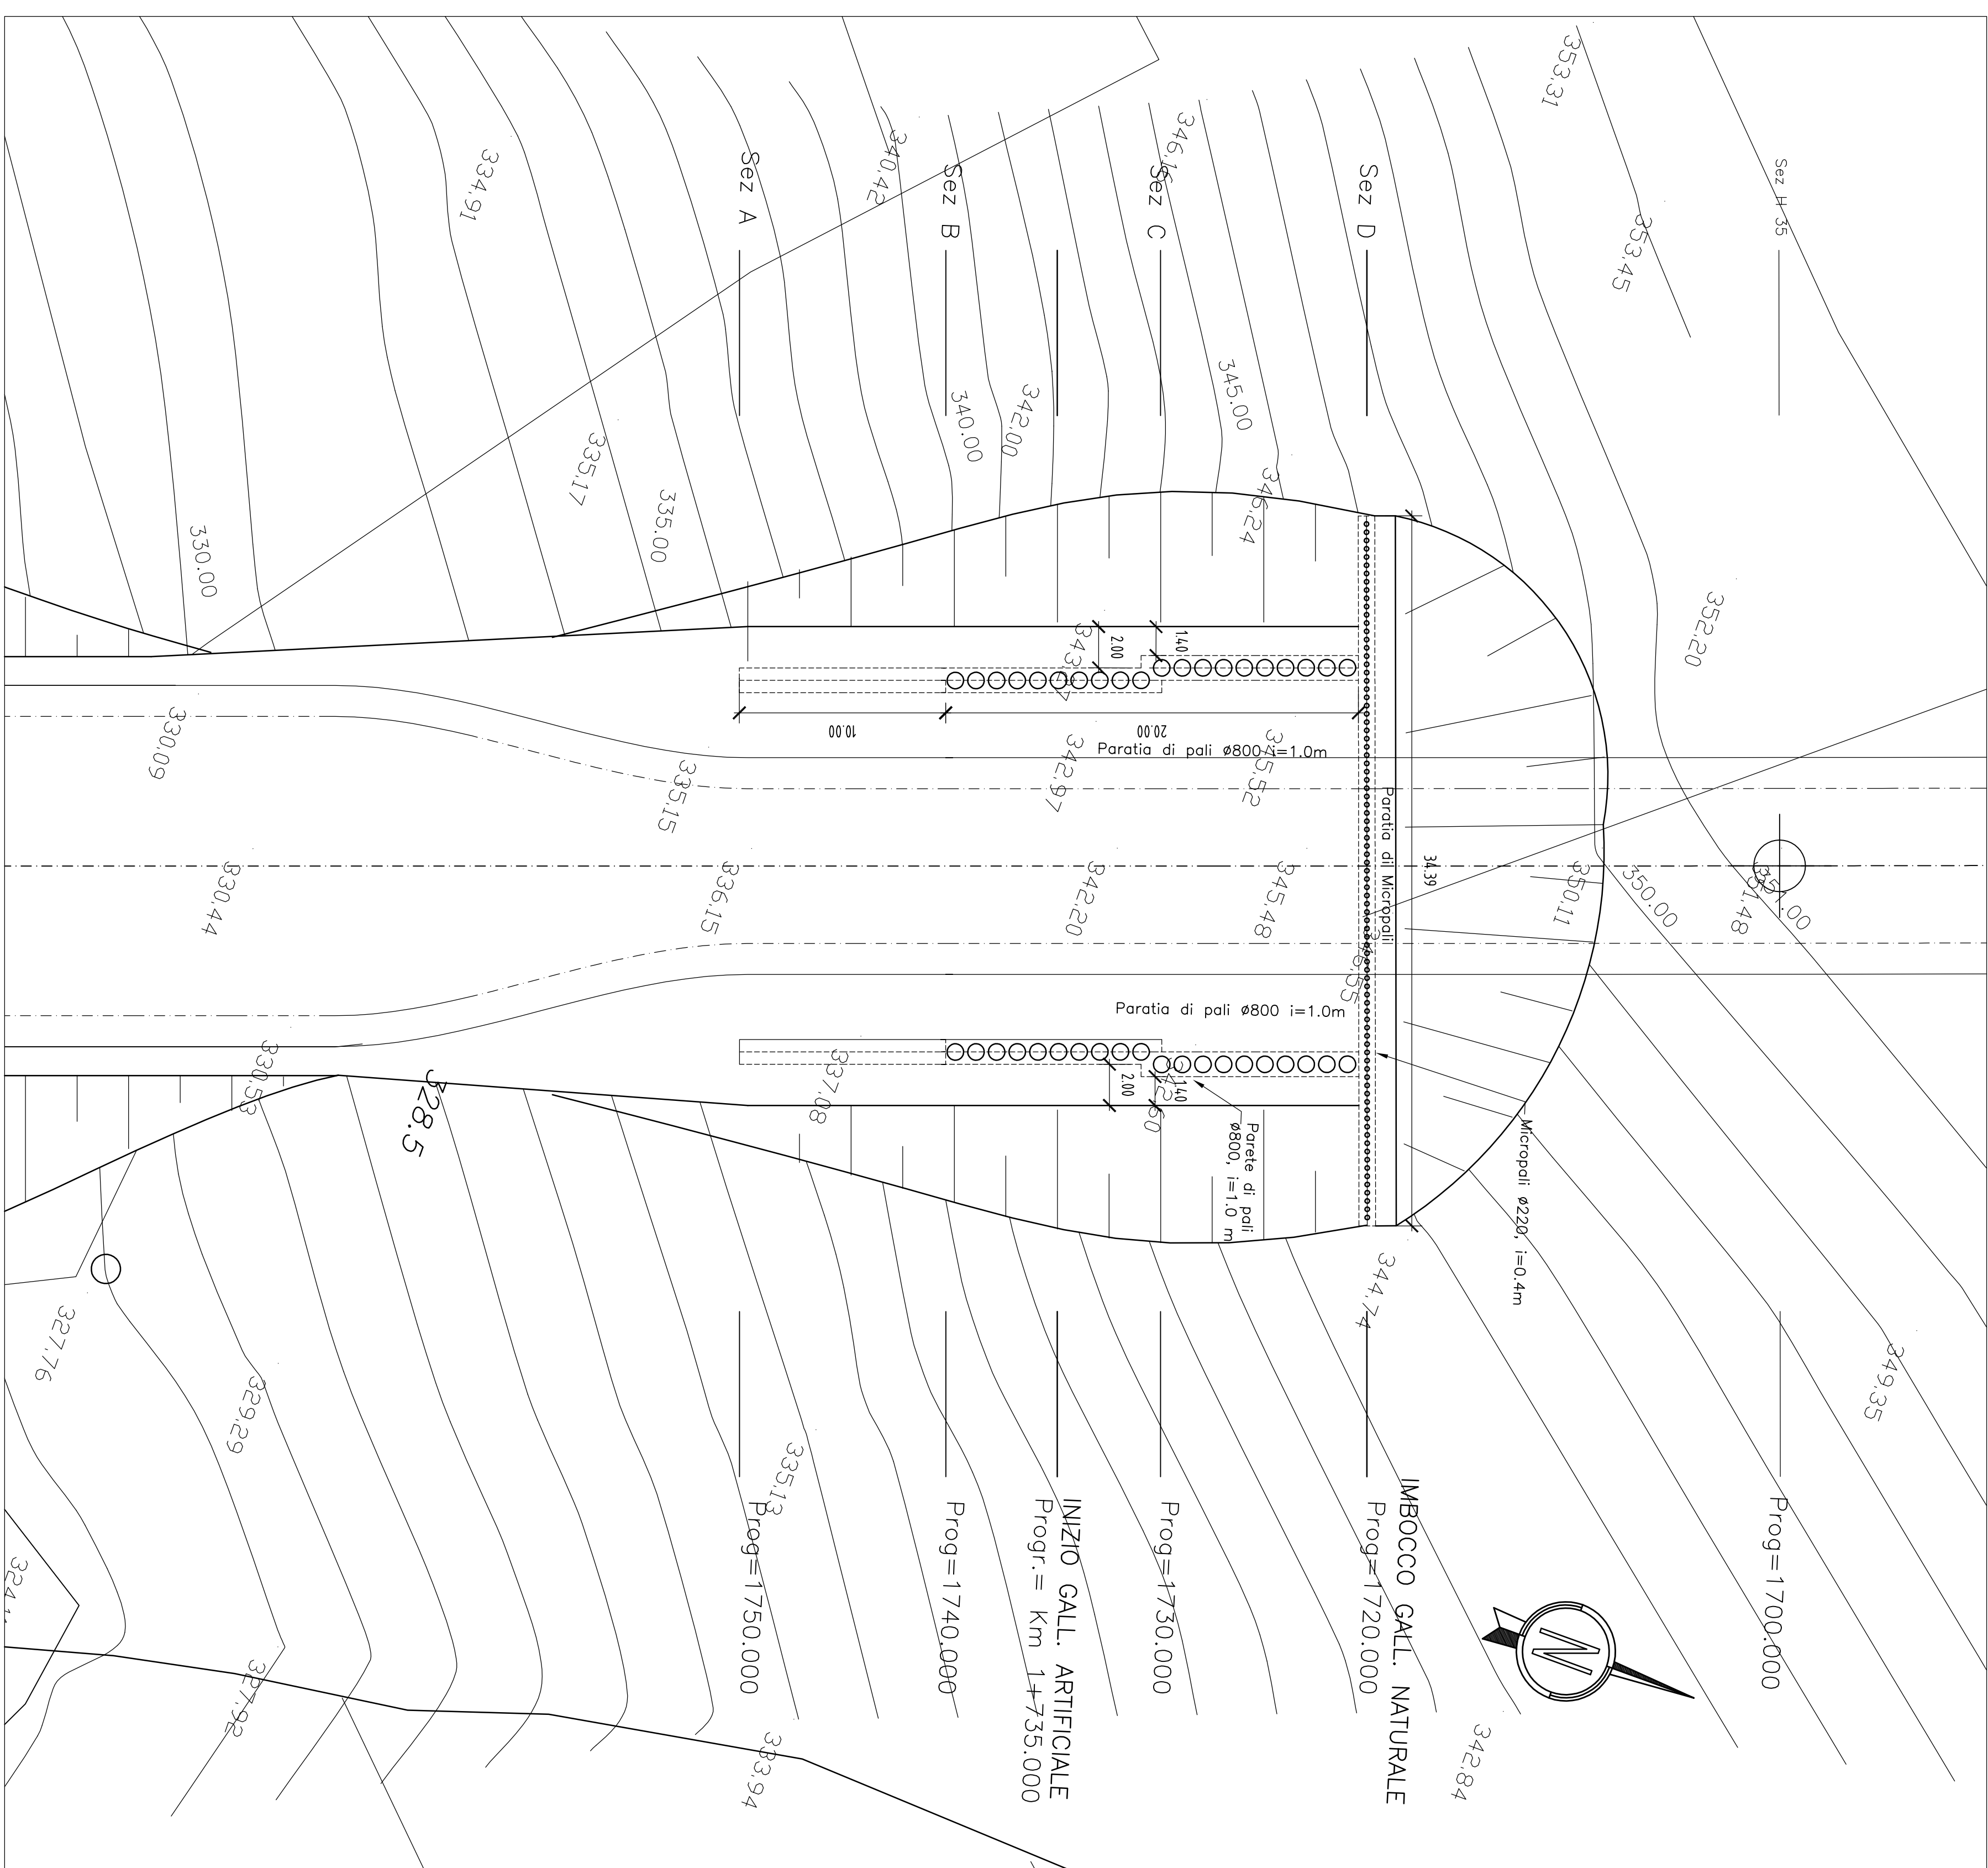


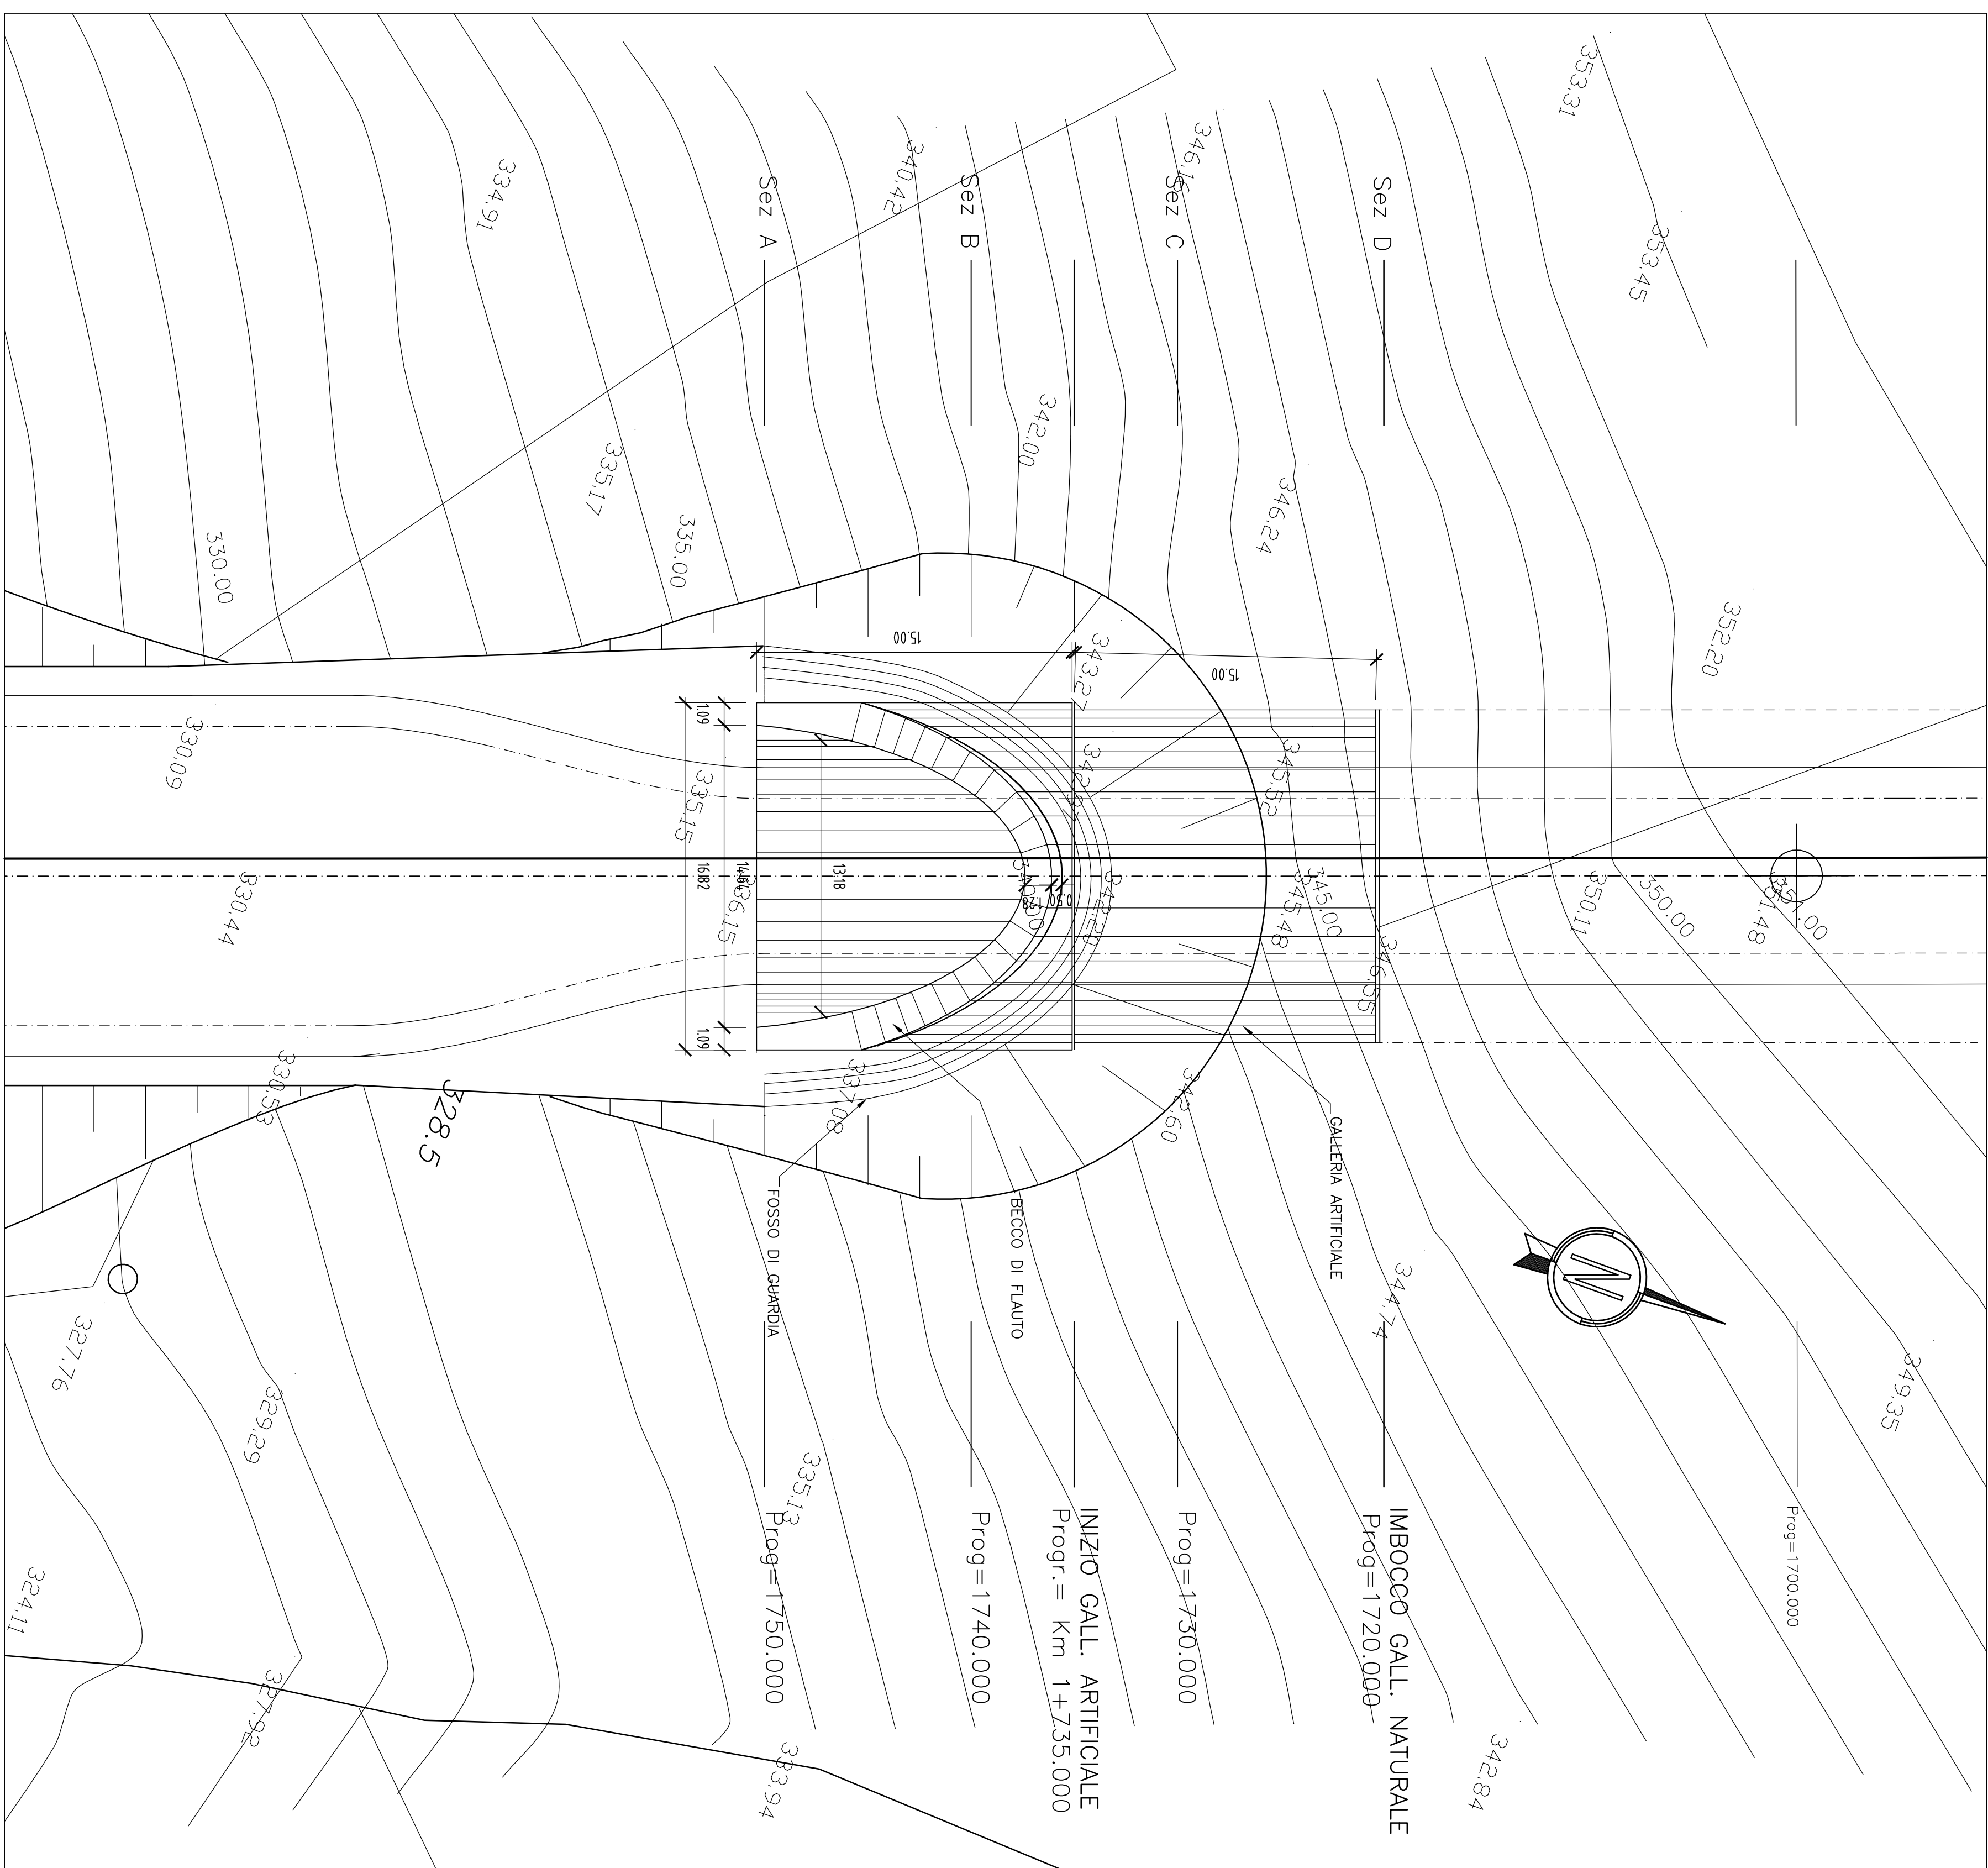


SEZIONE TIPO GALLERIA ARTIFICIALE

scala 1:200

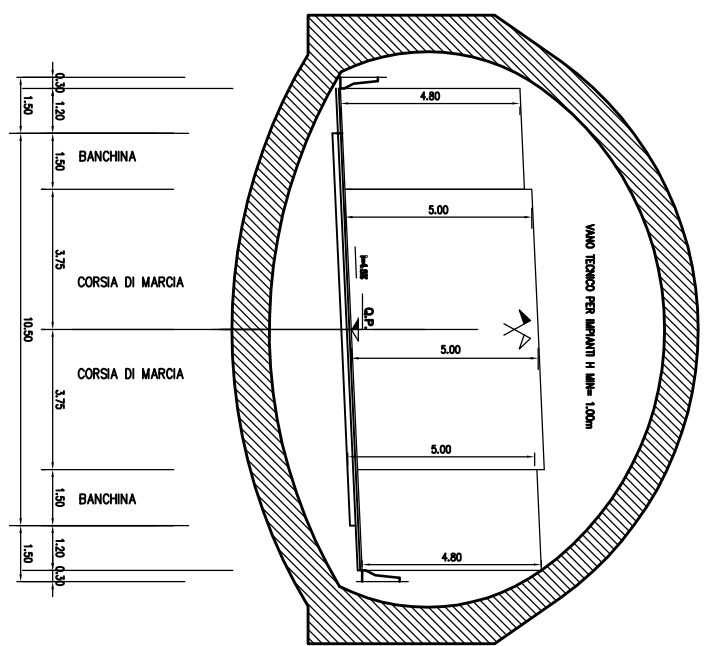


SEZIONE TIPO BECCO DI FLAUTO

scala 1:200

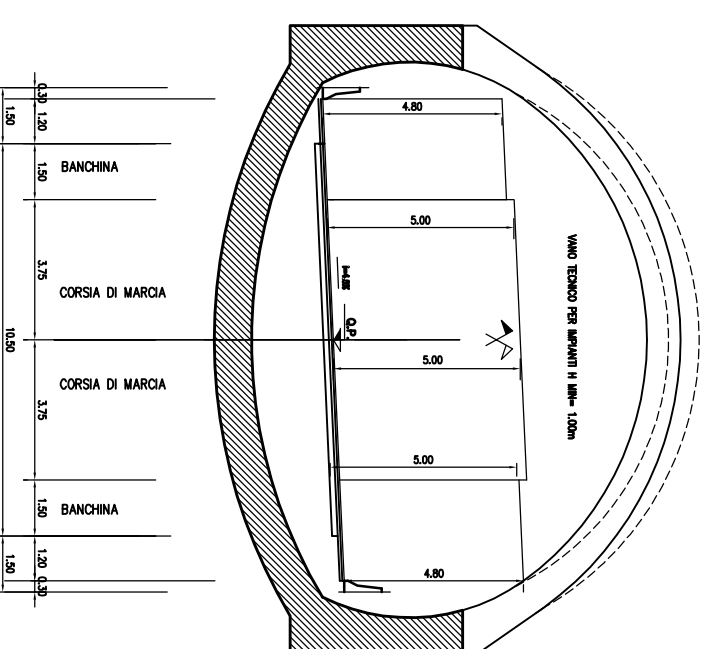


SEZIONE TIPO OPERE DI SOSTEGNO

scala 1:200

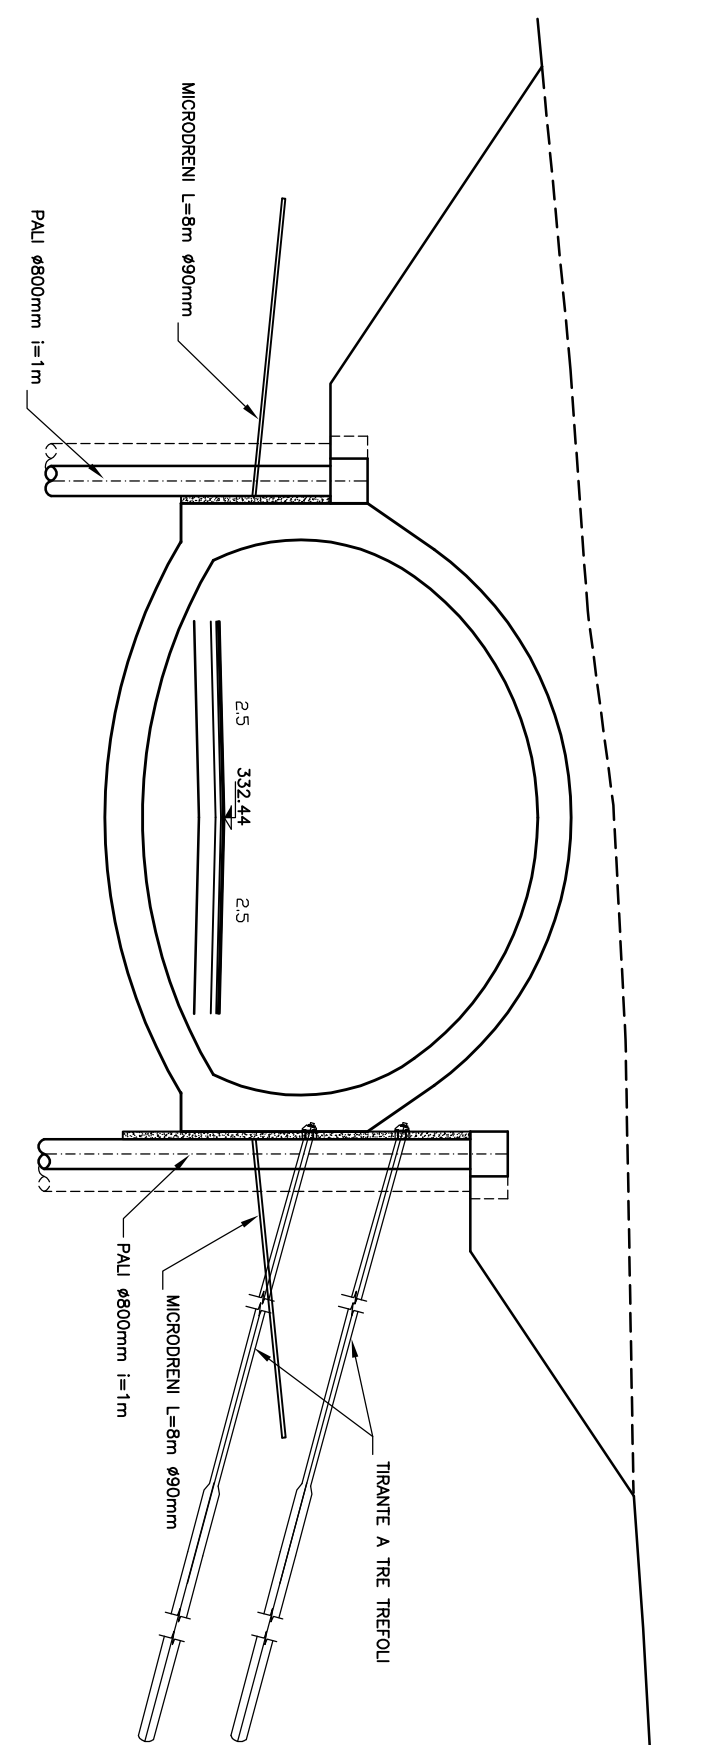


SEZIONE TIPO IMBOCCO GALLERIA NATURALE

scala 1:20

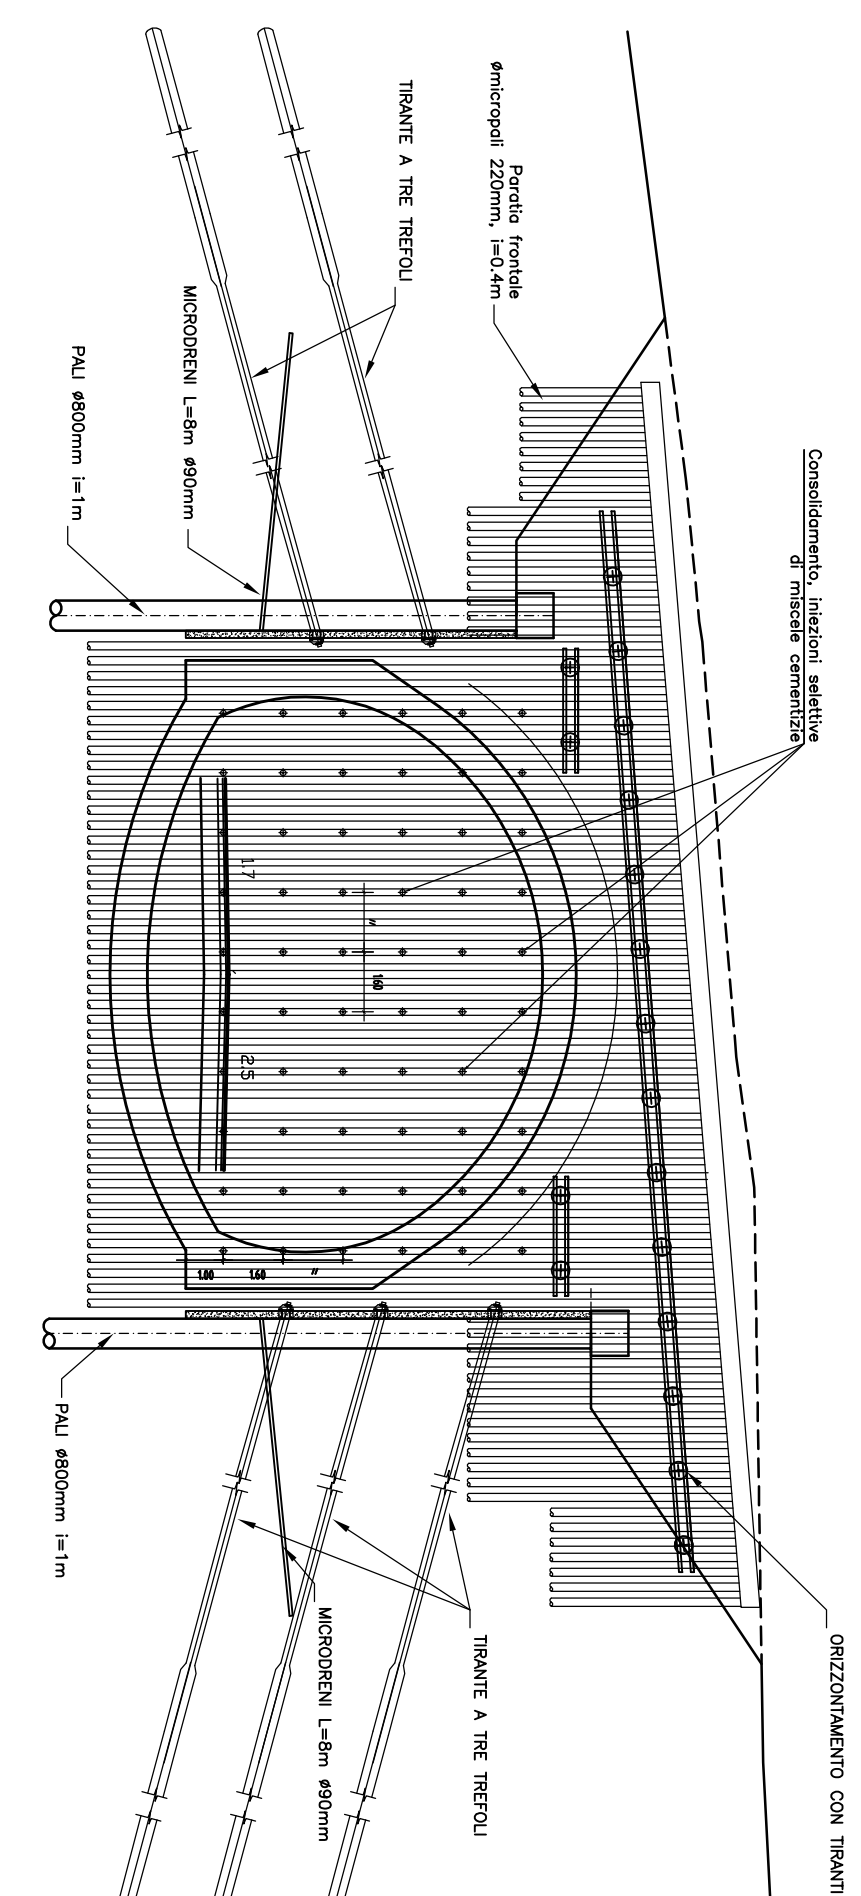

Materiali:
CALCESTRUZZO: CALCESTRUZZO CALCEITTA ARTIFICIALE PAUL CALCESTRUZZO MAGRONE ACCIAI BARRE PER ARMATURA
Req >= 35 MPa Req >= 35 MPa Rck >= 25 MPa Rck >= 15 MPa
Feb 44k c.s.

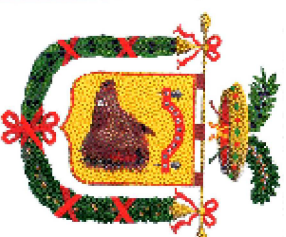

PROVINCIA DI CHIETI

PROGETTO DEFINITIVO

ADEGUAMENTO DELLE S.S. 81-84
TRATTO GUARDIAGRELE-EST
INNESTO S.S. 652 "VAL DI SANGRO"

LOTTO I

RESPONSABILE PROGETTO:		A.T.I.		MODALITÀ:	
Dott. Ing. Fabrizio Bassetti				monodiretta	
Indirizzo: Via Saffi 100 - 00196 Roma					
I PROGETTI:					
Dott. Ing. Fabrizio Bassetti		monodiretta			
Indirizzo: Via Saffi 100 - 00196 Roma					
Prof. Dott. Ing. Marco Pagnonelli		monodiretta			
Indirizzo: Via Saffi 100 - 00196 Roma					
Dott. Ing. Giuseppe Zaccaria		monodiretta			
Indirizzo: Via Saffi 100 - 00196 Roma					
COORDINATORE ATIVITÀ IN LOCO:					
Dott. Arch. Massimo Strazi					
Indirizzo: Via Saffi 100 - 00196 Roma					
EU / ENE	DATA	DESCRIZIONE	RECLAMO	COMIT.	APPROV.
A	07/09/03	EMISSIONE	BARCHESI	M.PETRANZONI	M.PETRANZONI
					
					

Galleria S. Bartolomeo - Imbocco Sud
Planimetria scavi. Planimetria opera finiti

Planimetria scavi. Planimetria opera finita

CODICE IDENTIFICATIVO :

FASE/LOTTO	
D	P
1	

9	OPERA/DISCIPLINE
---	------------------

PROGR.	0	0	3
--------	---	---	---

REV.

A
