



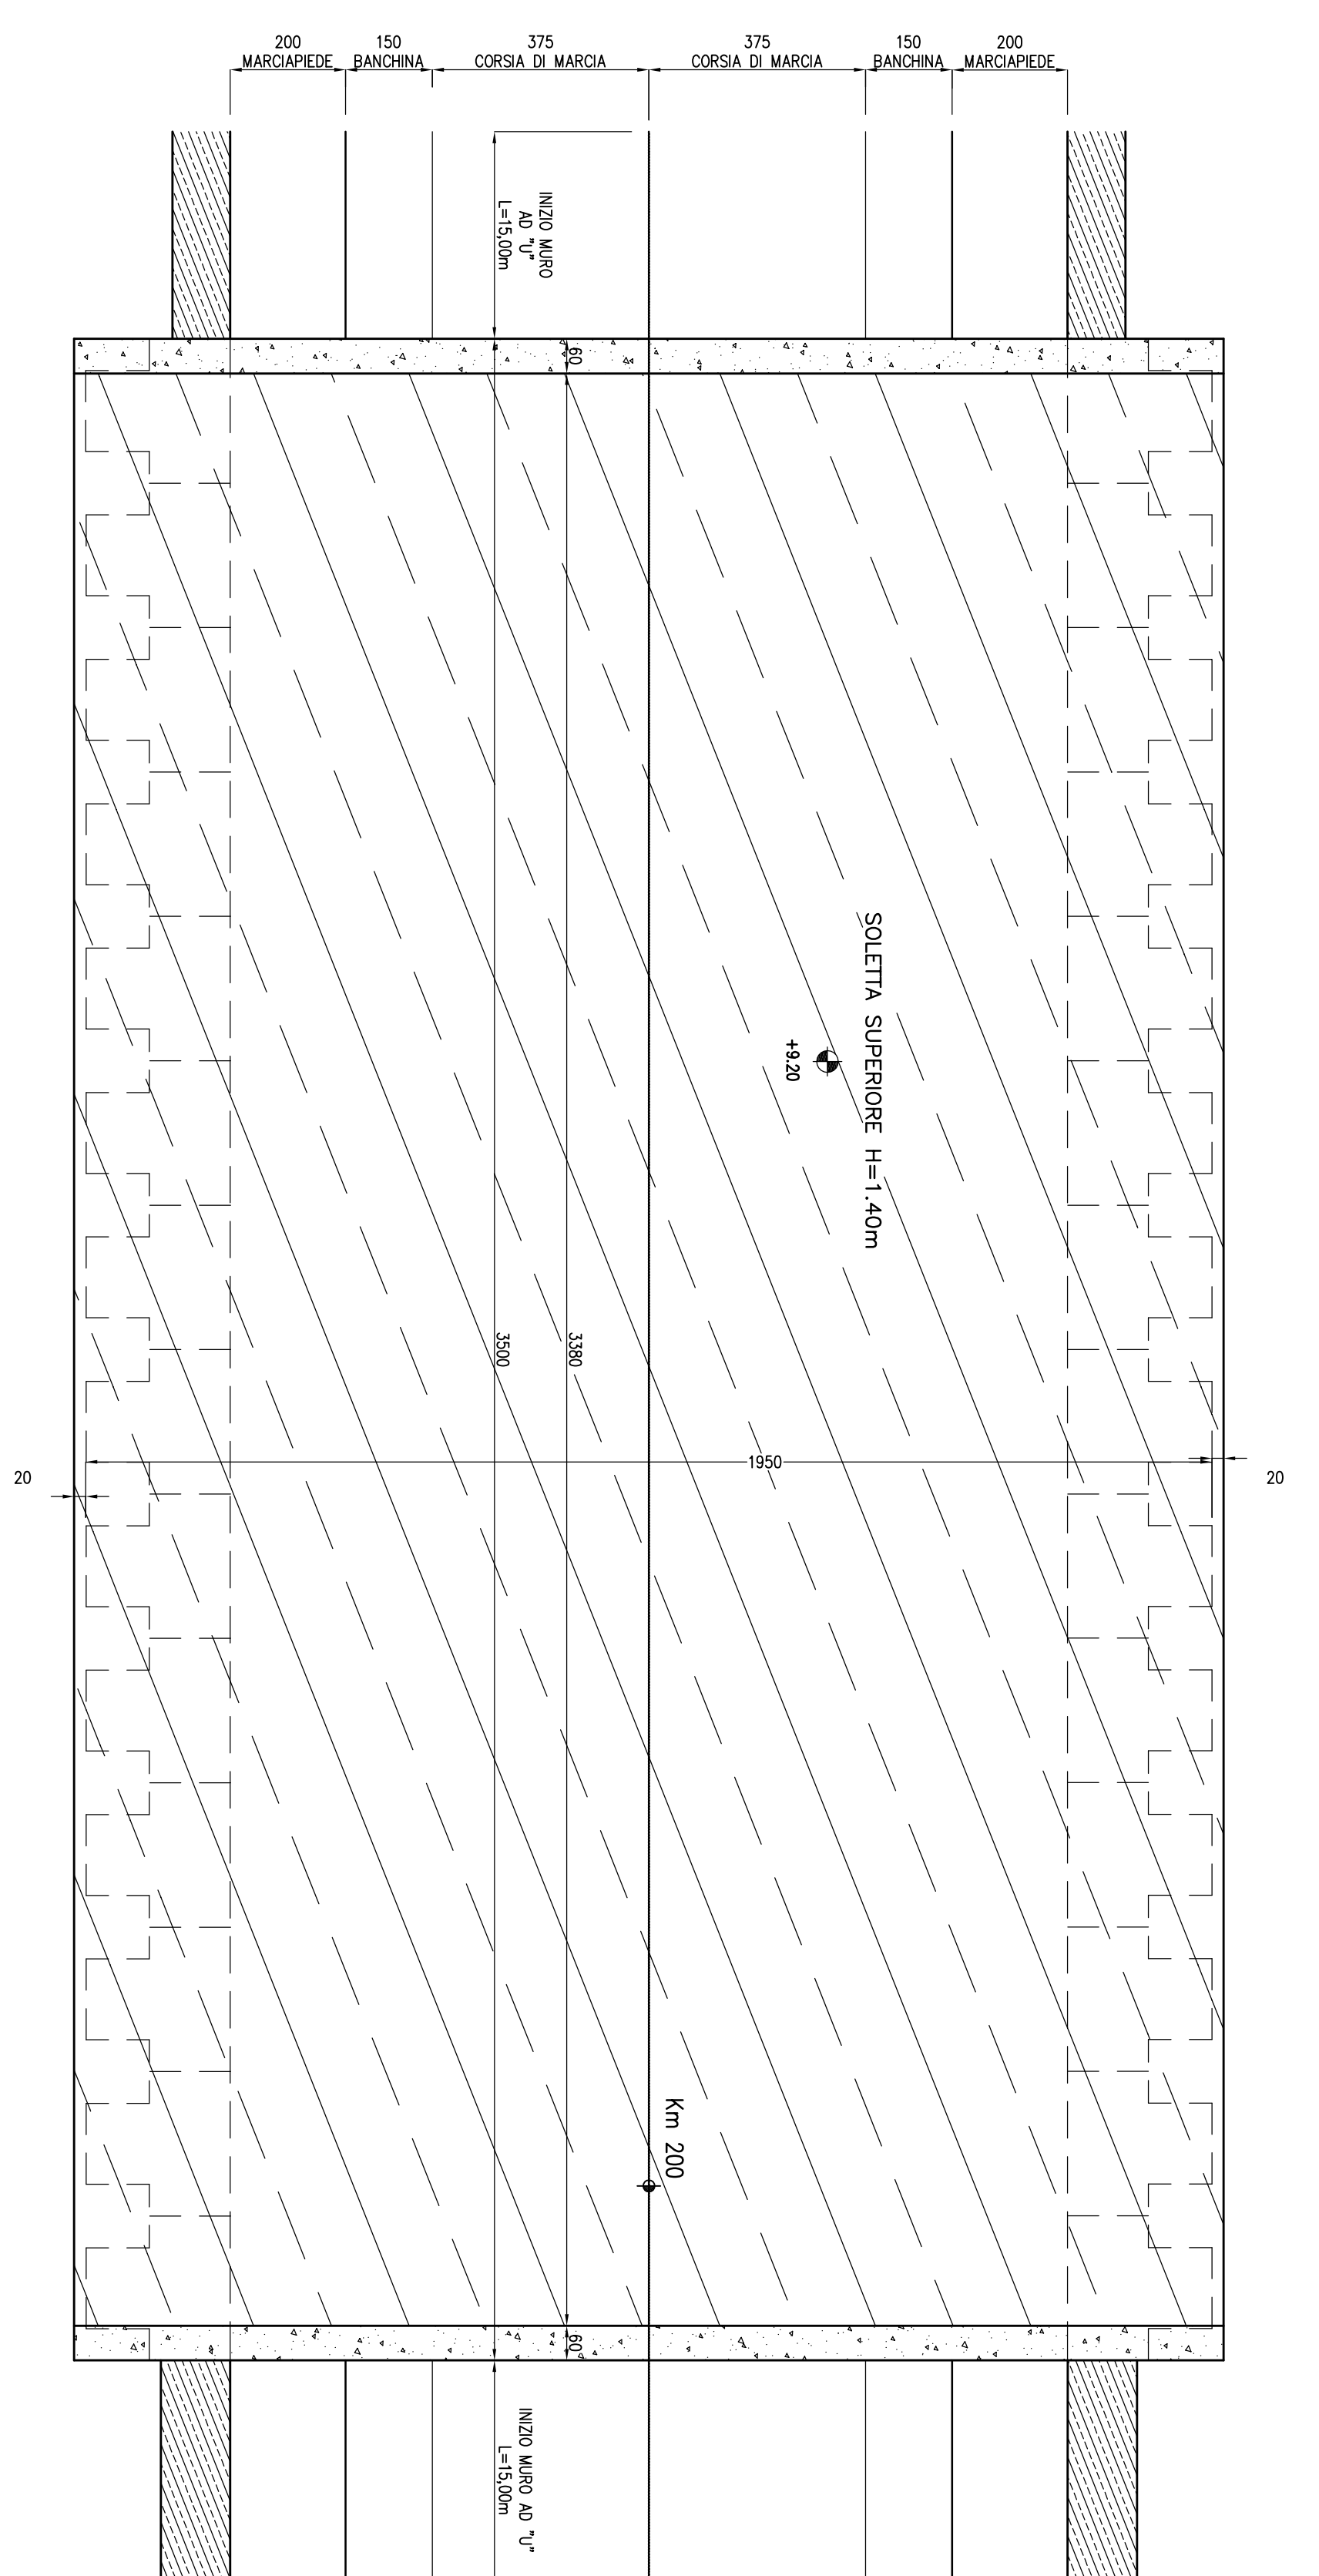

SCALA 1:100

SCALA 1:50

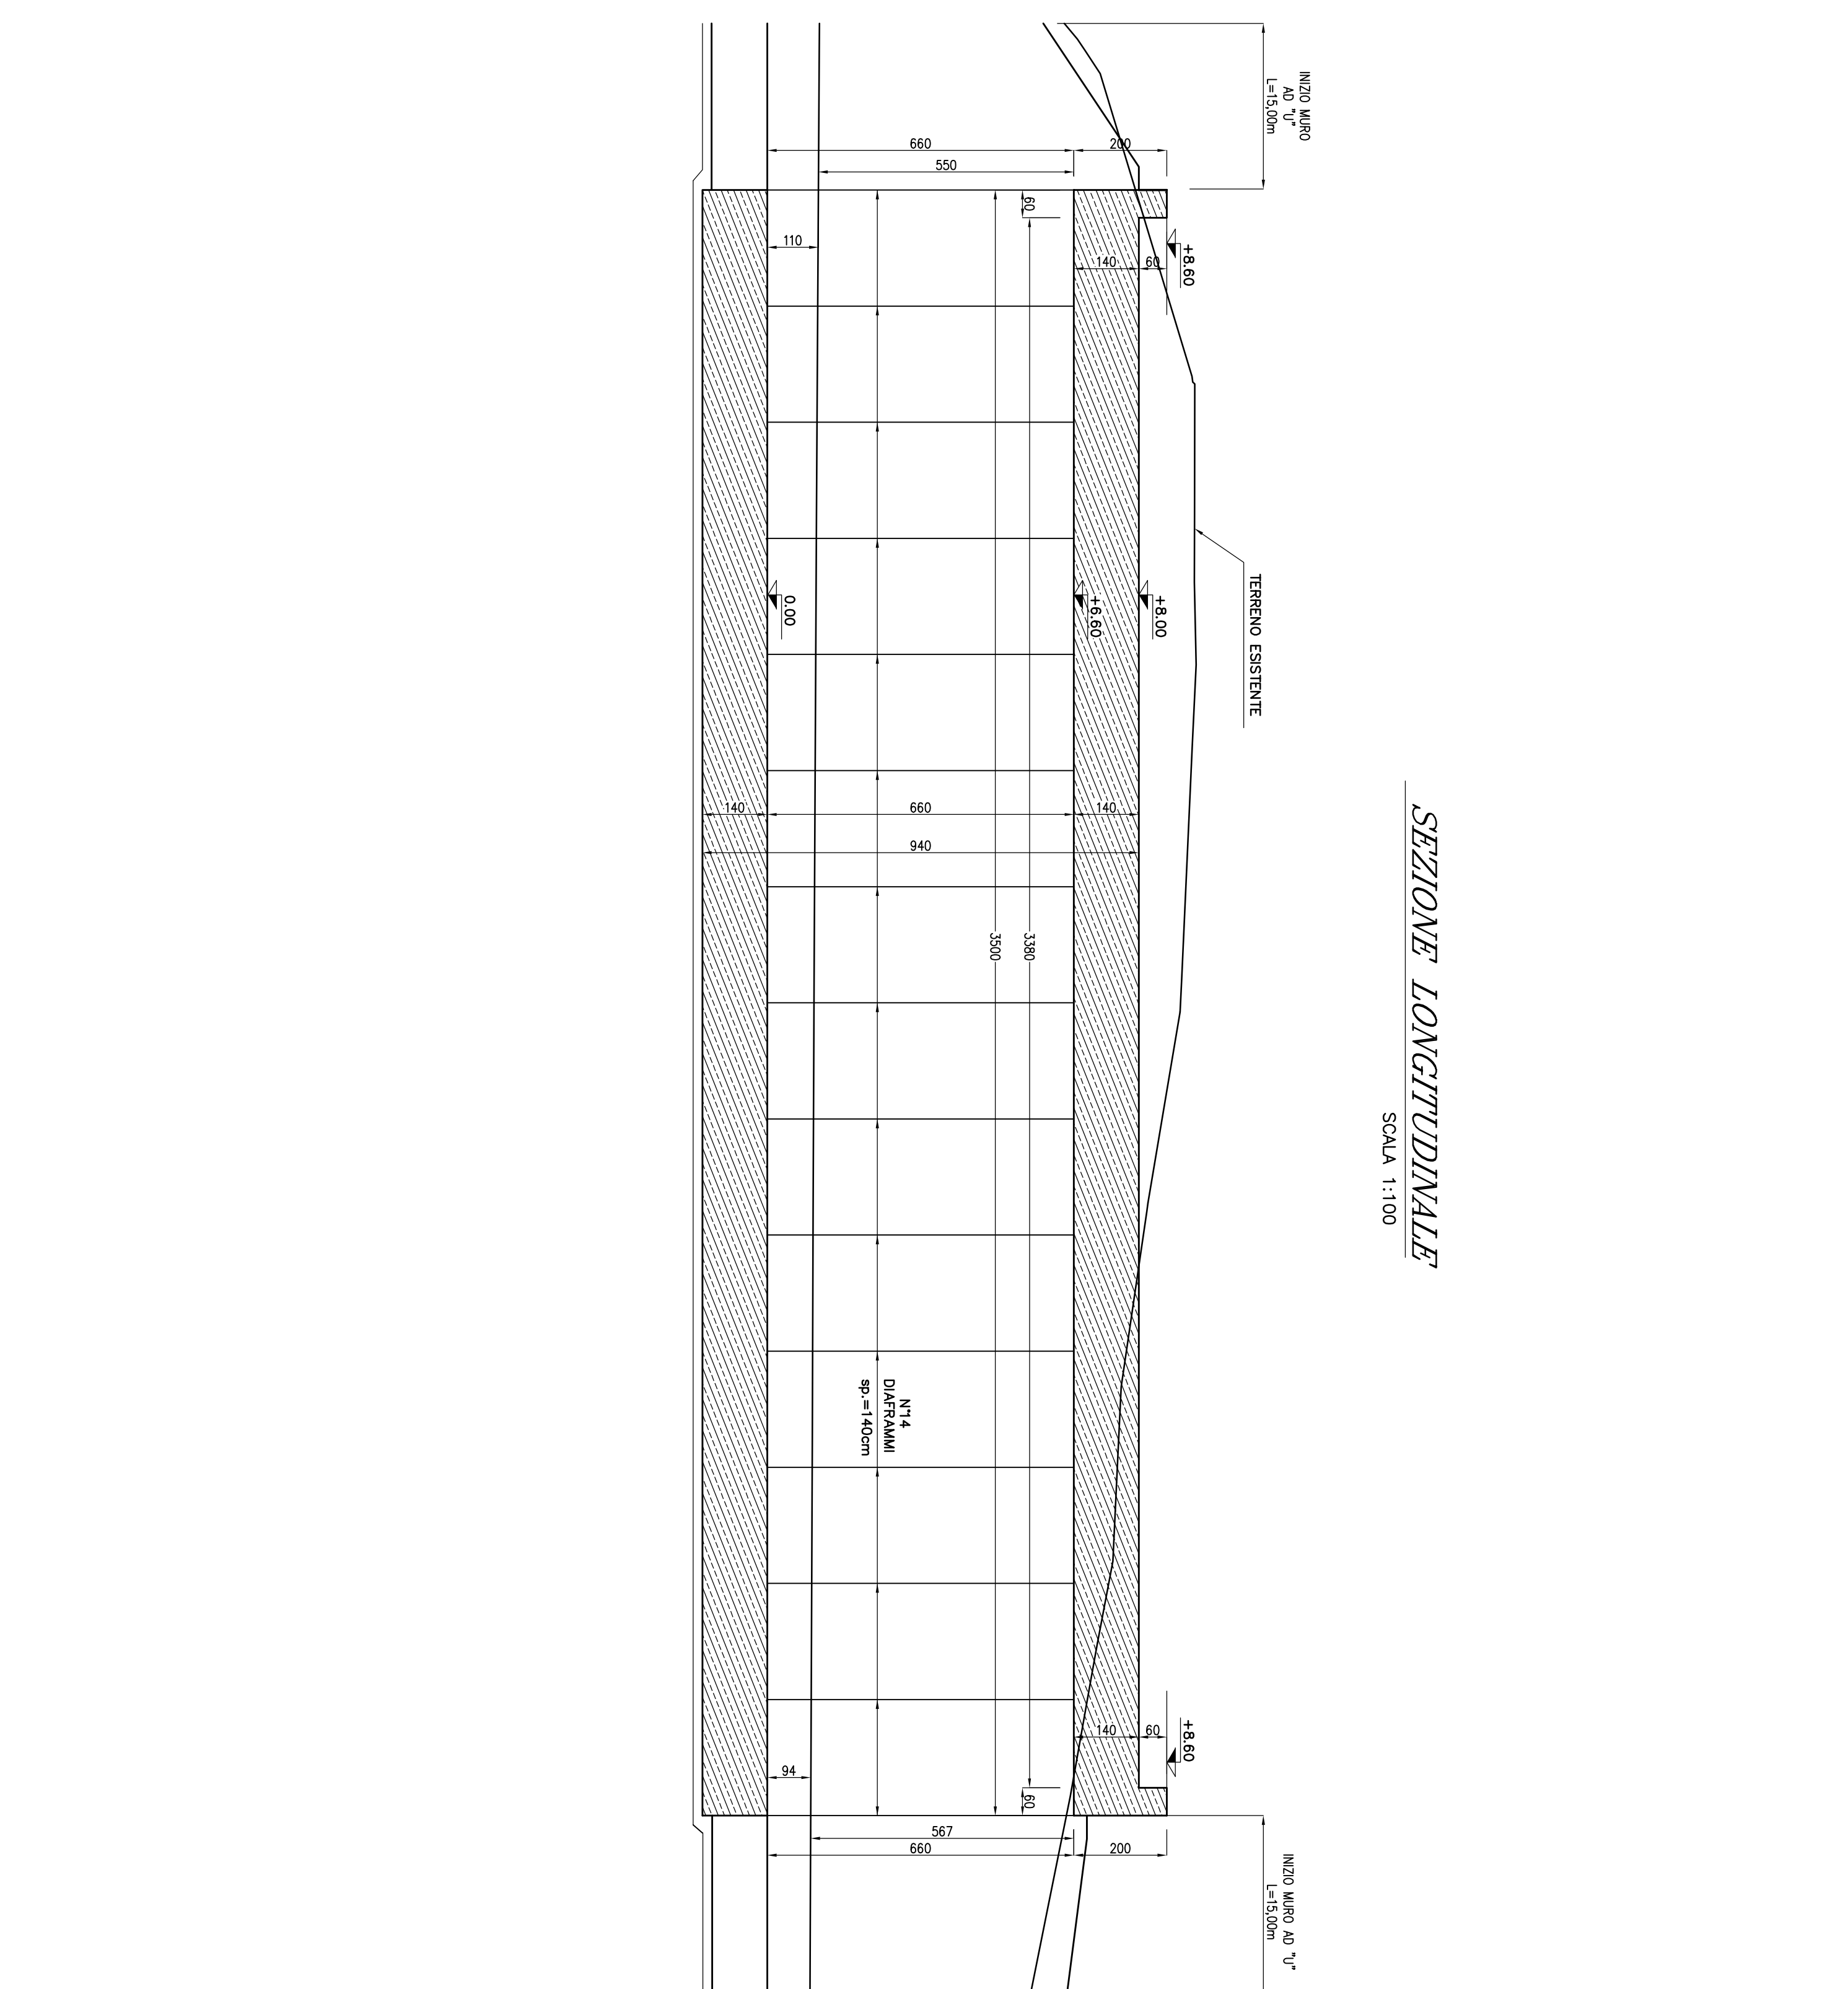

SCALA 1:100

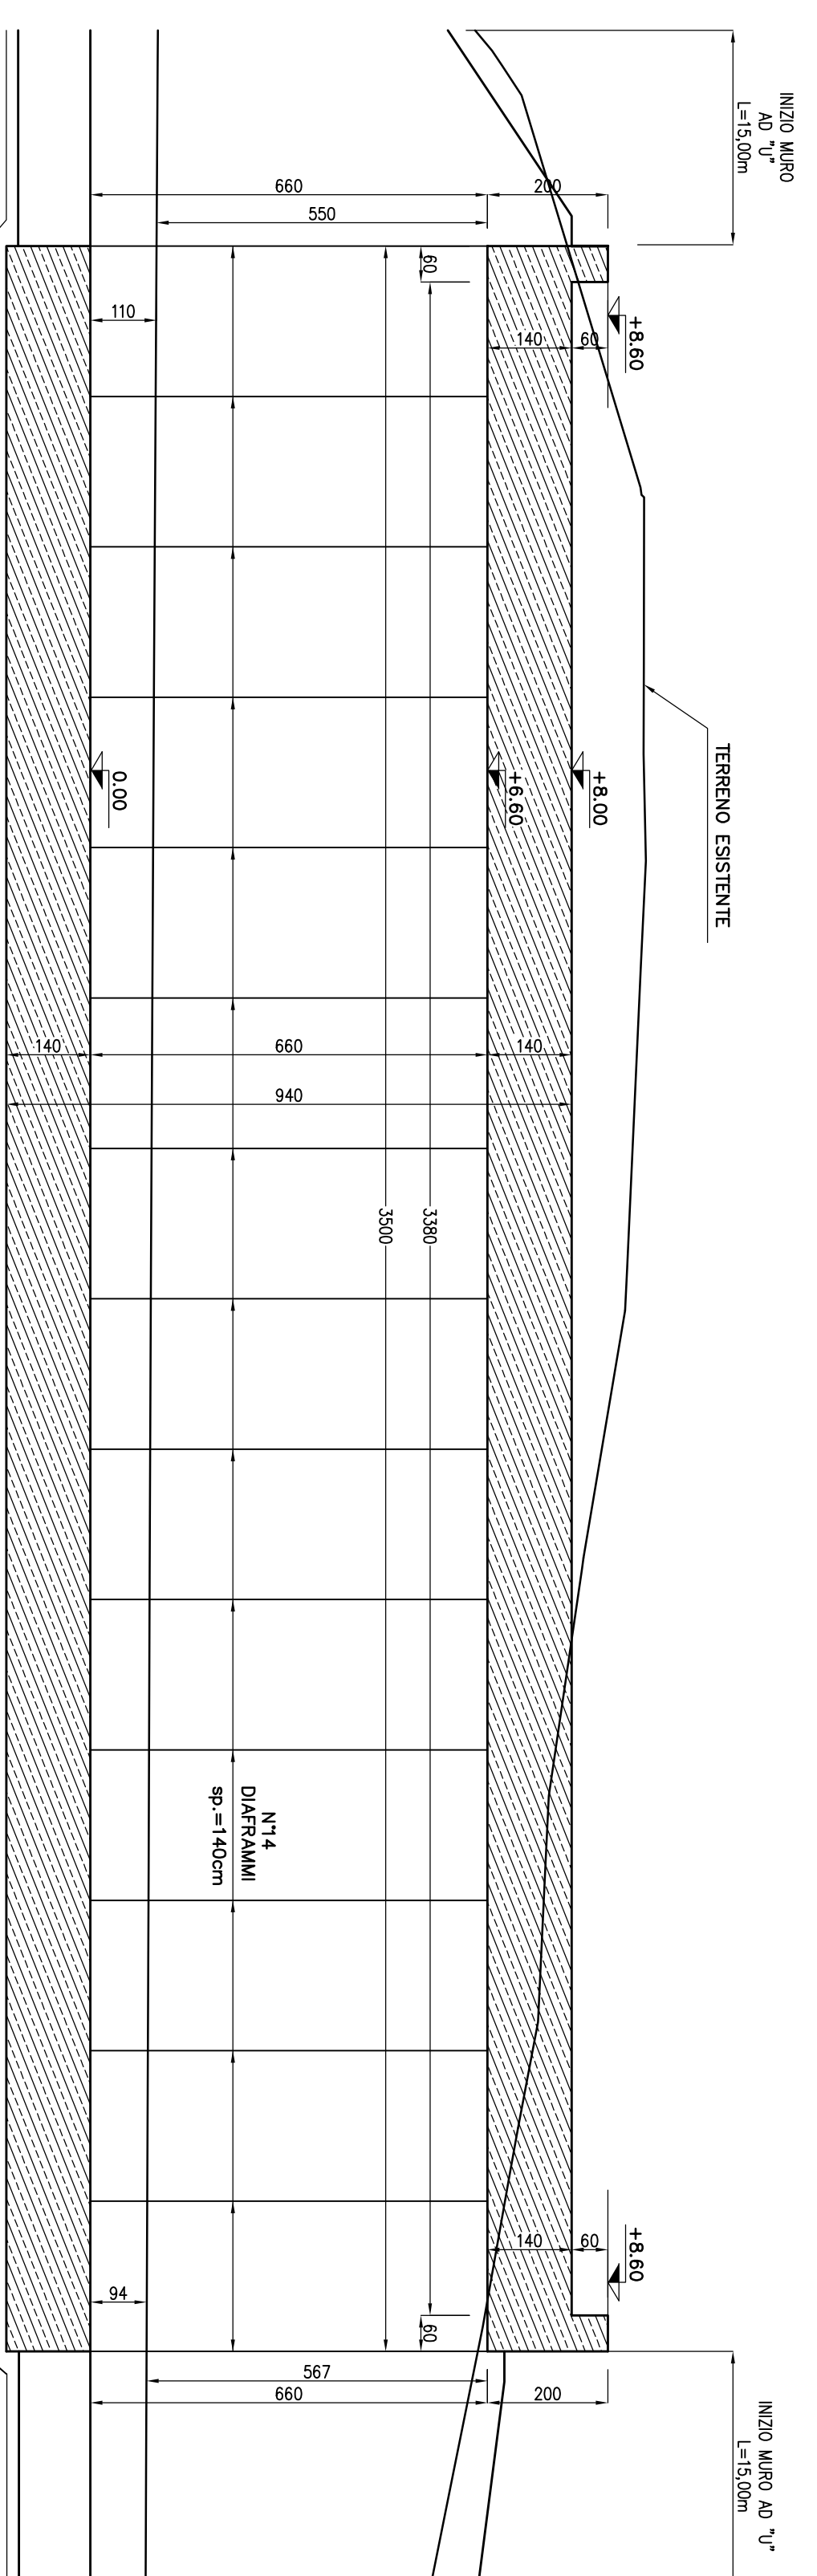


TABELLA MATERIALI	
Calcestruzzo:	gettato in opera (strutture d'impiego) R _{ct} = 35N/mm ² R _{ck} = 25N/mm ² o (minimo) f _{ctk} = 15N/mm ²
Copritiro:	opere in elevazione opere di fondazione
Rapporto acqua/cemento	non superiore a 0,45

TABELA INCIDENZA	
Muri ad "U"(h 5 m):	80 kg/mc
	120 kg/mc
	150 kg/mc
	50 kg/mc
Muri ad "U"(h 6 m):	50 kg/mc
	50 kg/mc
	80 kg/mc
Muri ad "U"(h 8 m):	105 kg/mc
	80 kg/mc

[illegible]

OPERE D'ARTE MAGGIORI
GALLERIE
GALLERIA NAZIONALE "COLLELUNGO"
CARPENTERA

SCALE : 1:100 / 1:50

CODICE IDENTIFICATIVO :