

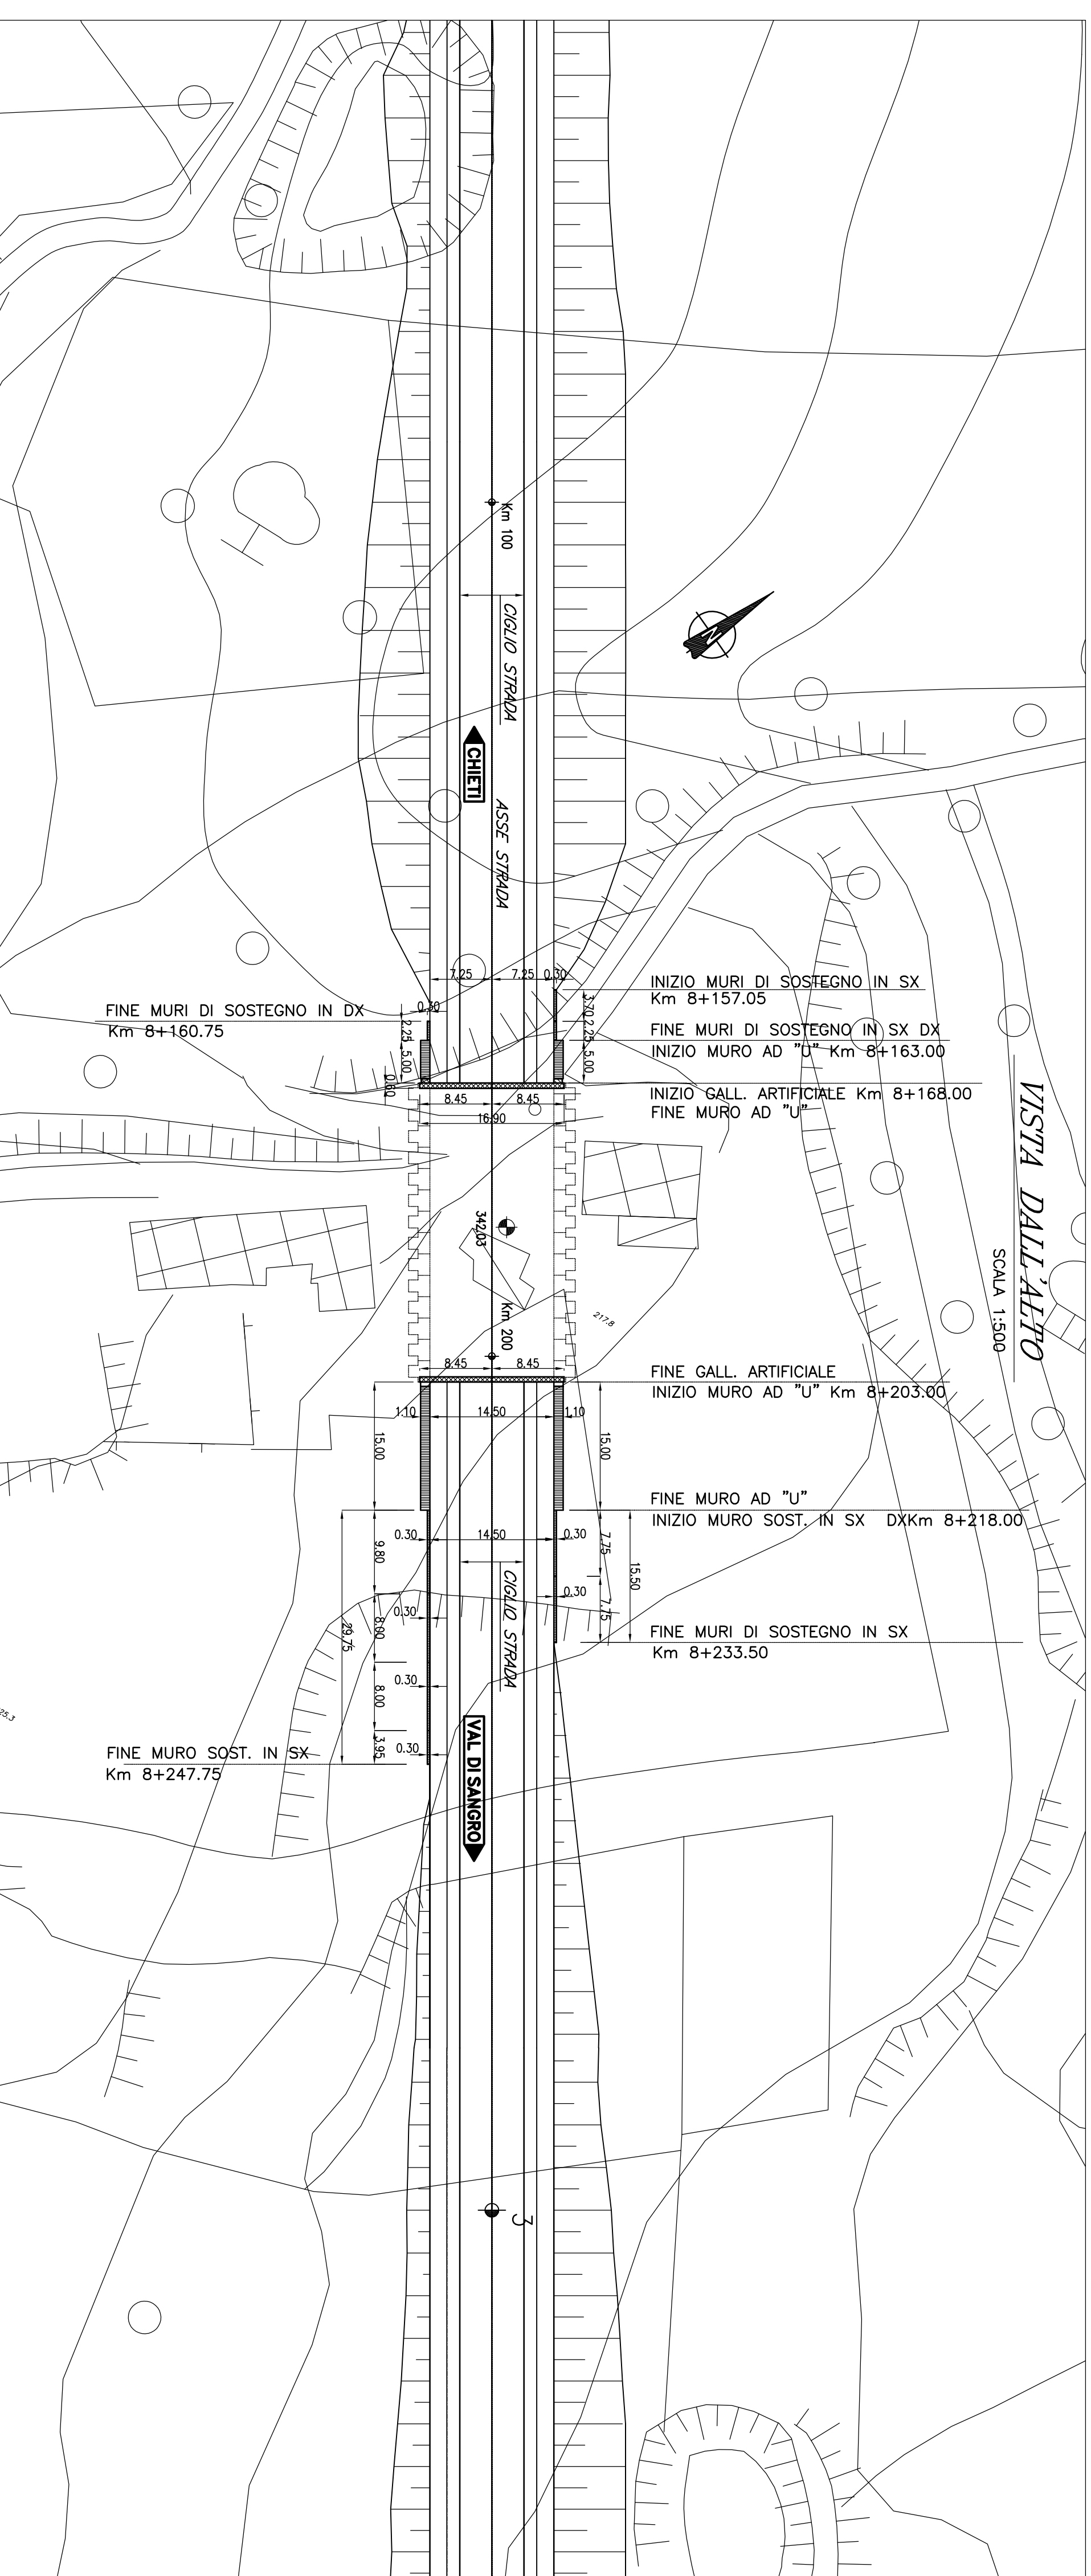
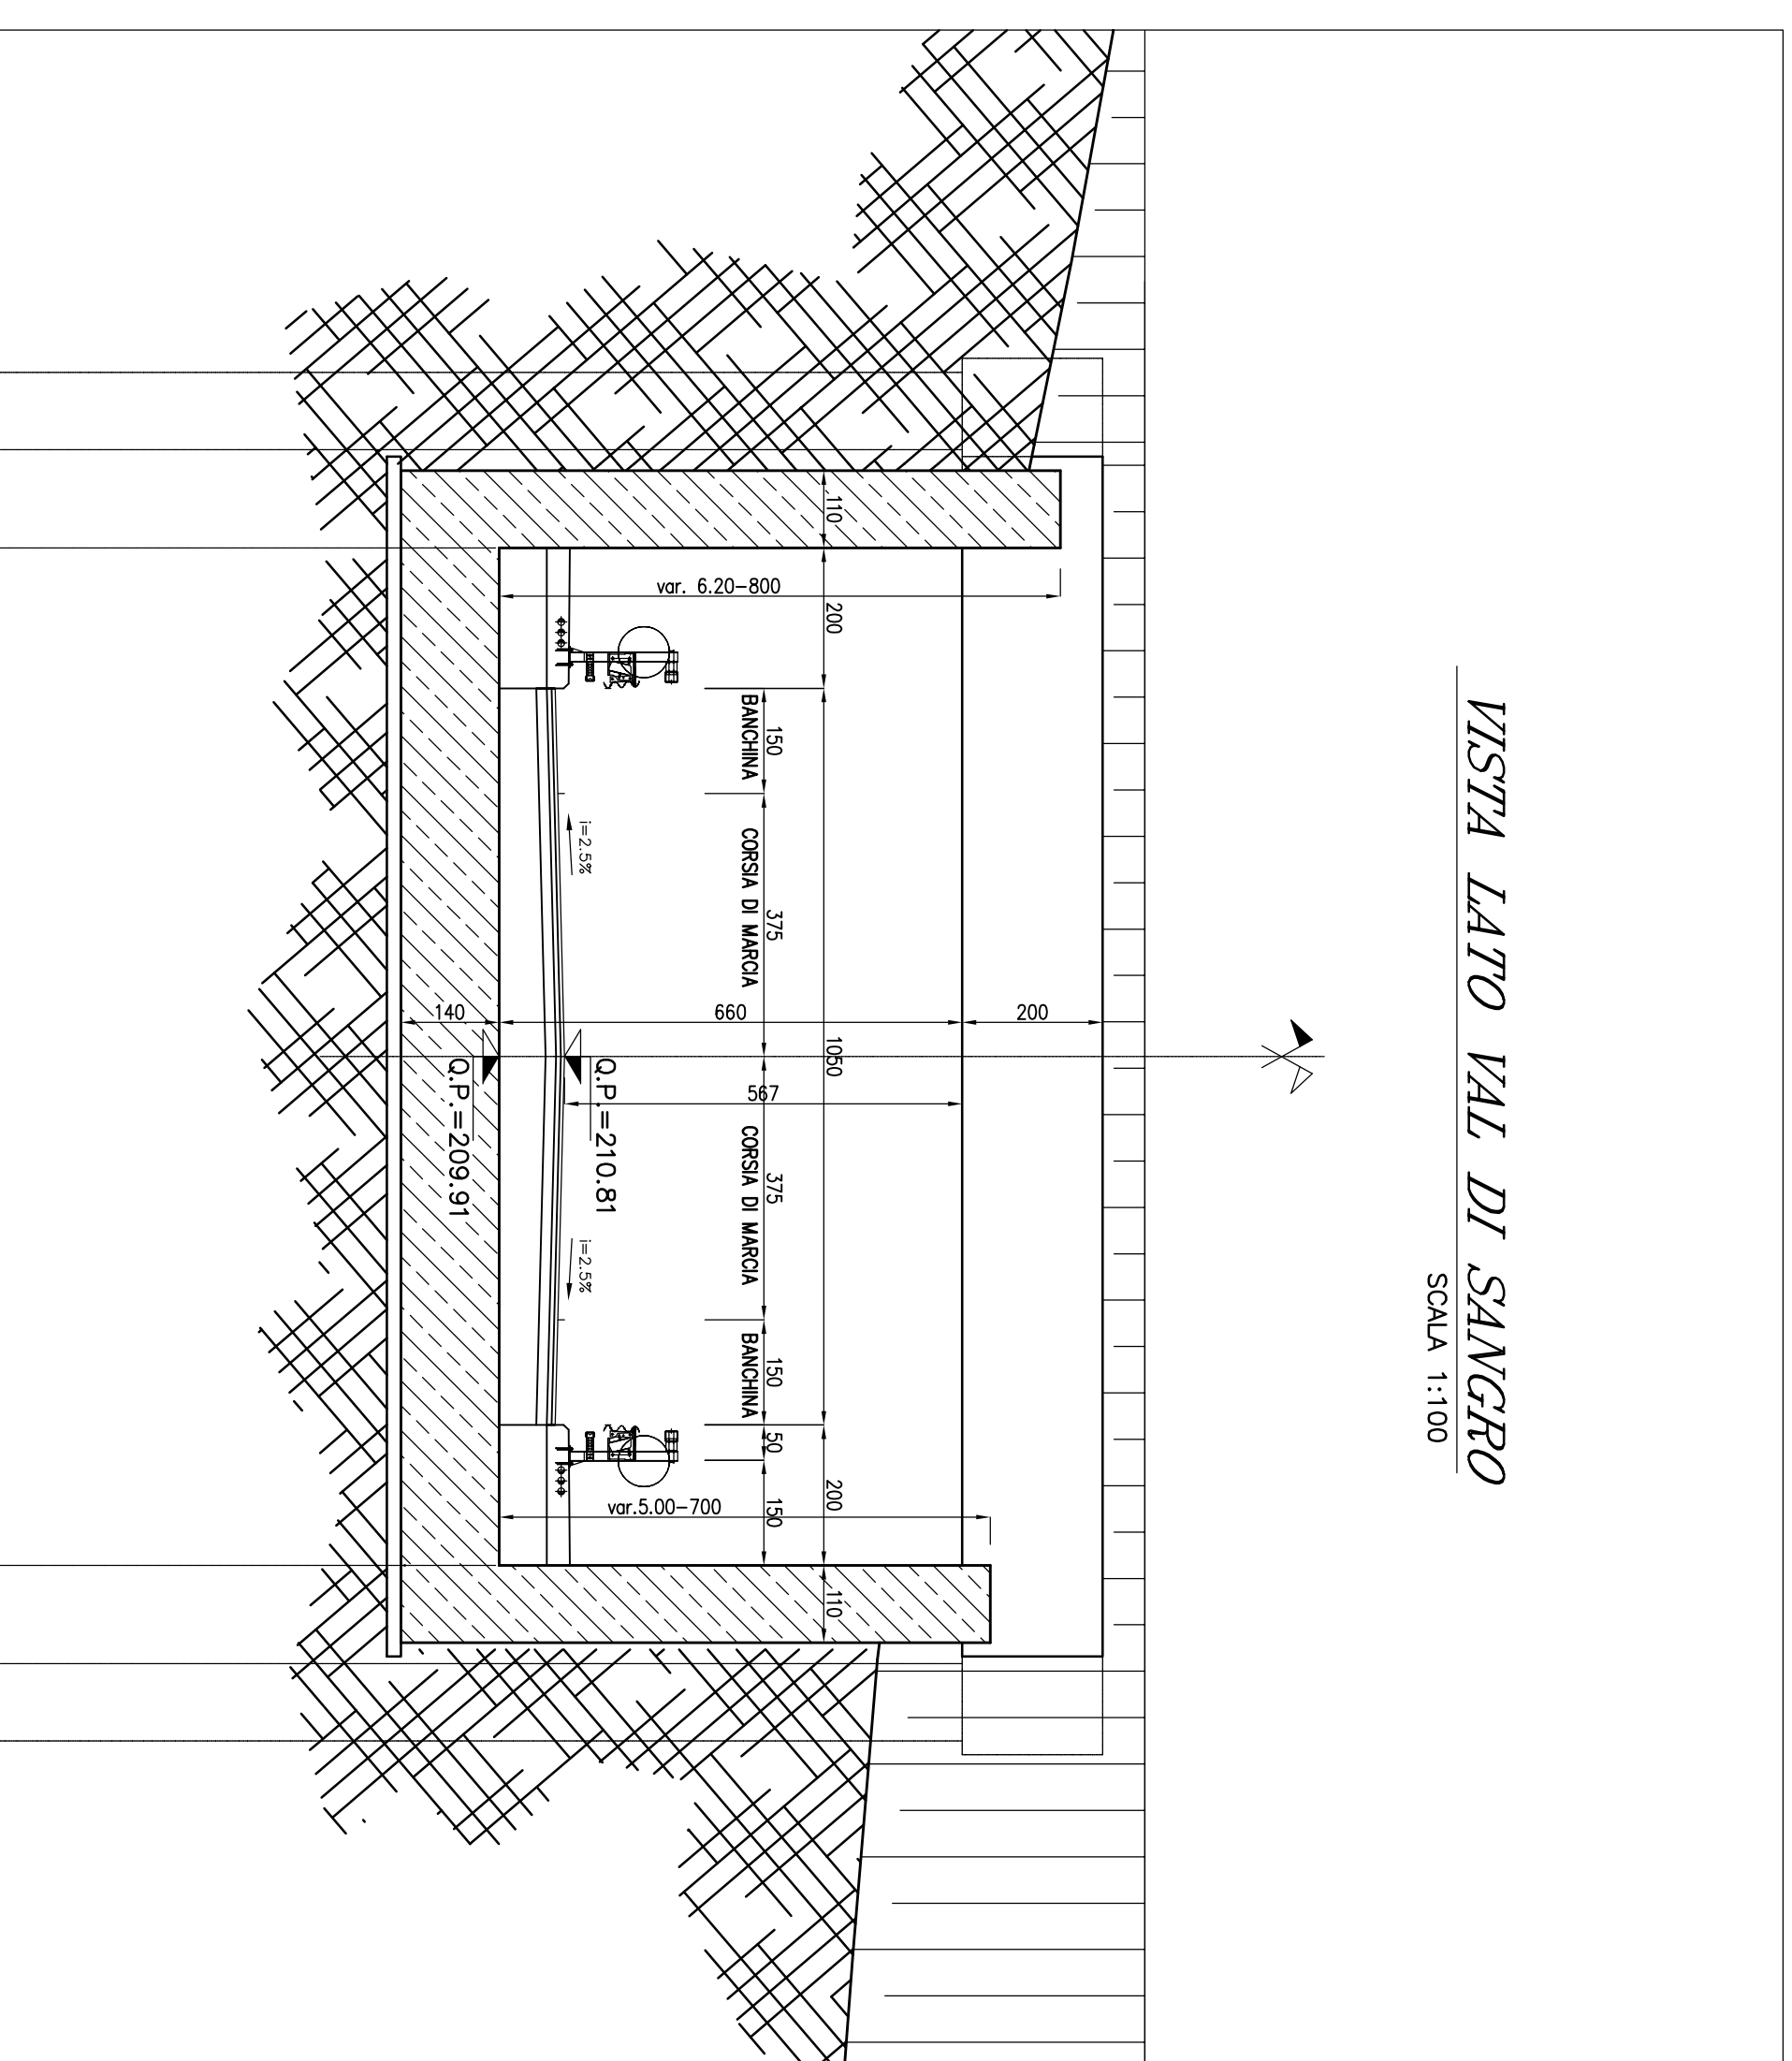
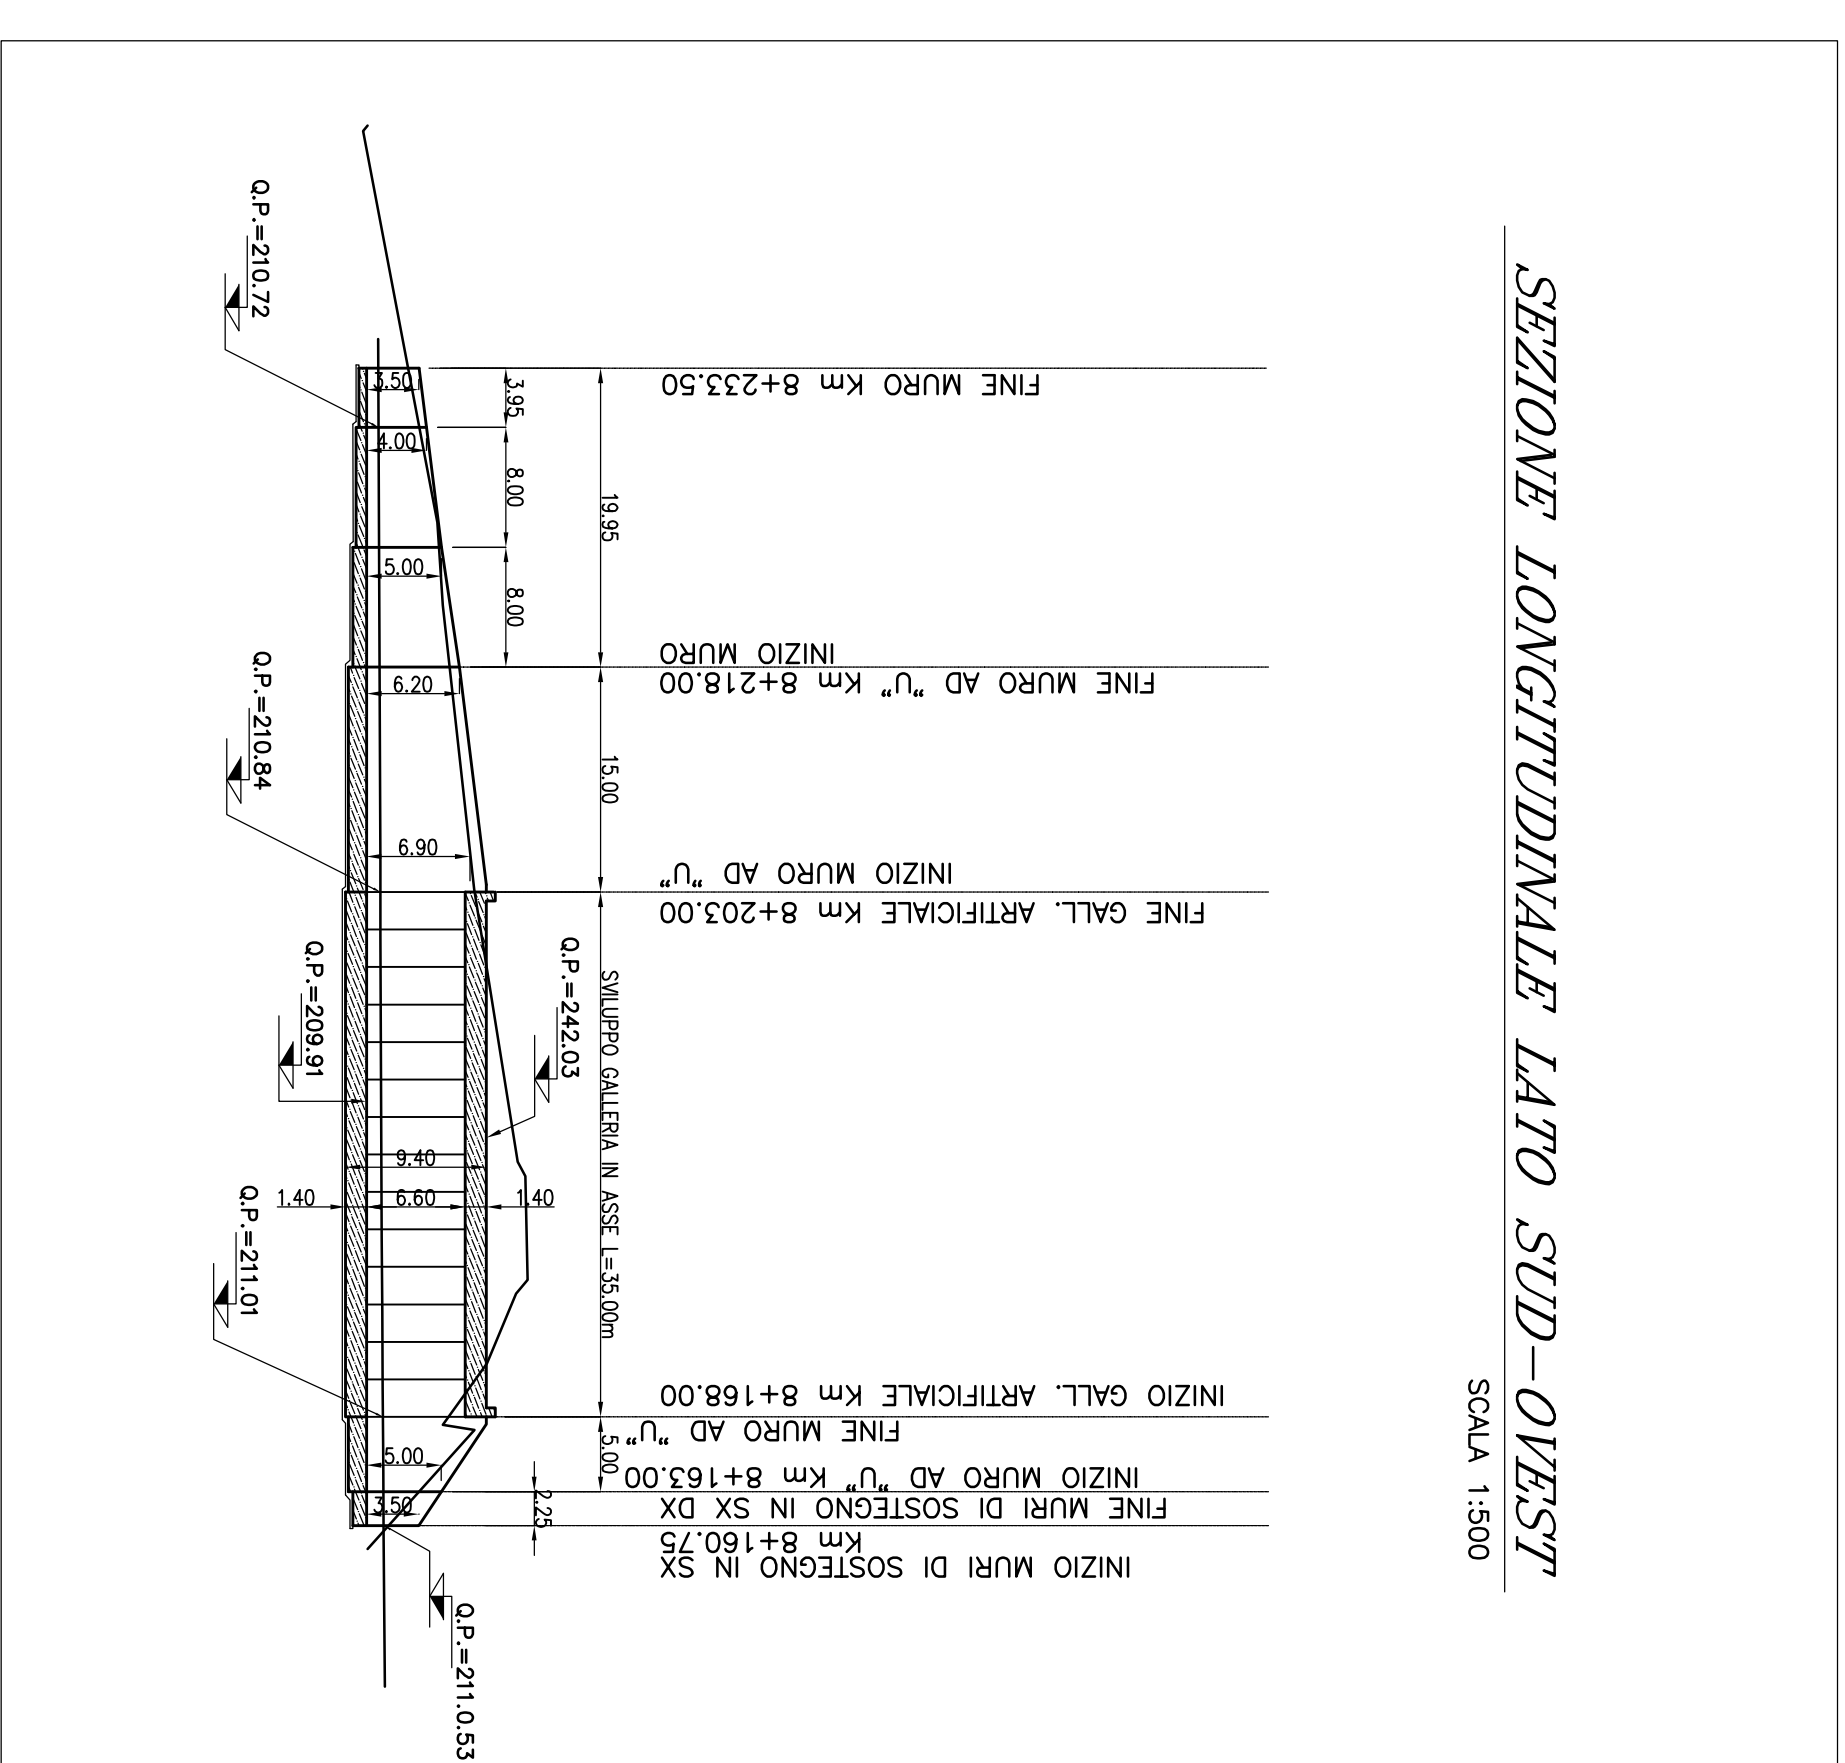
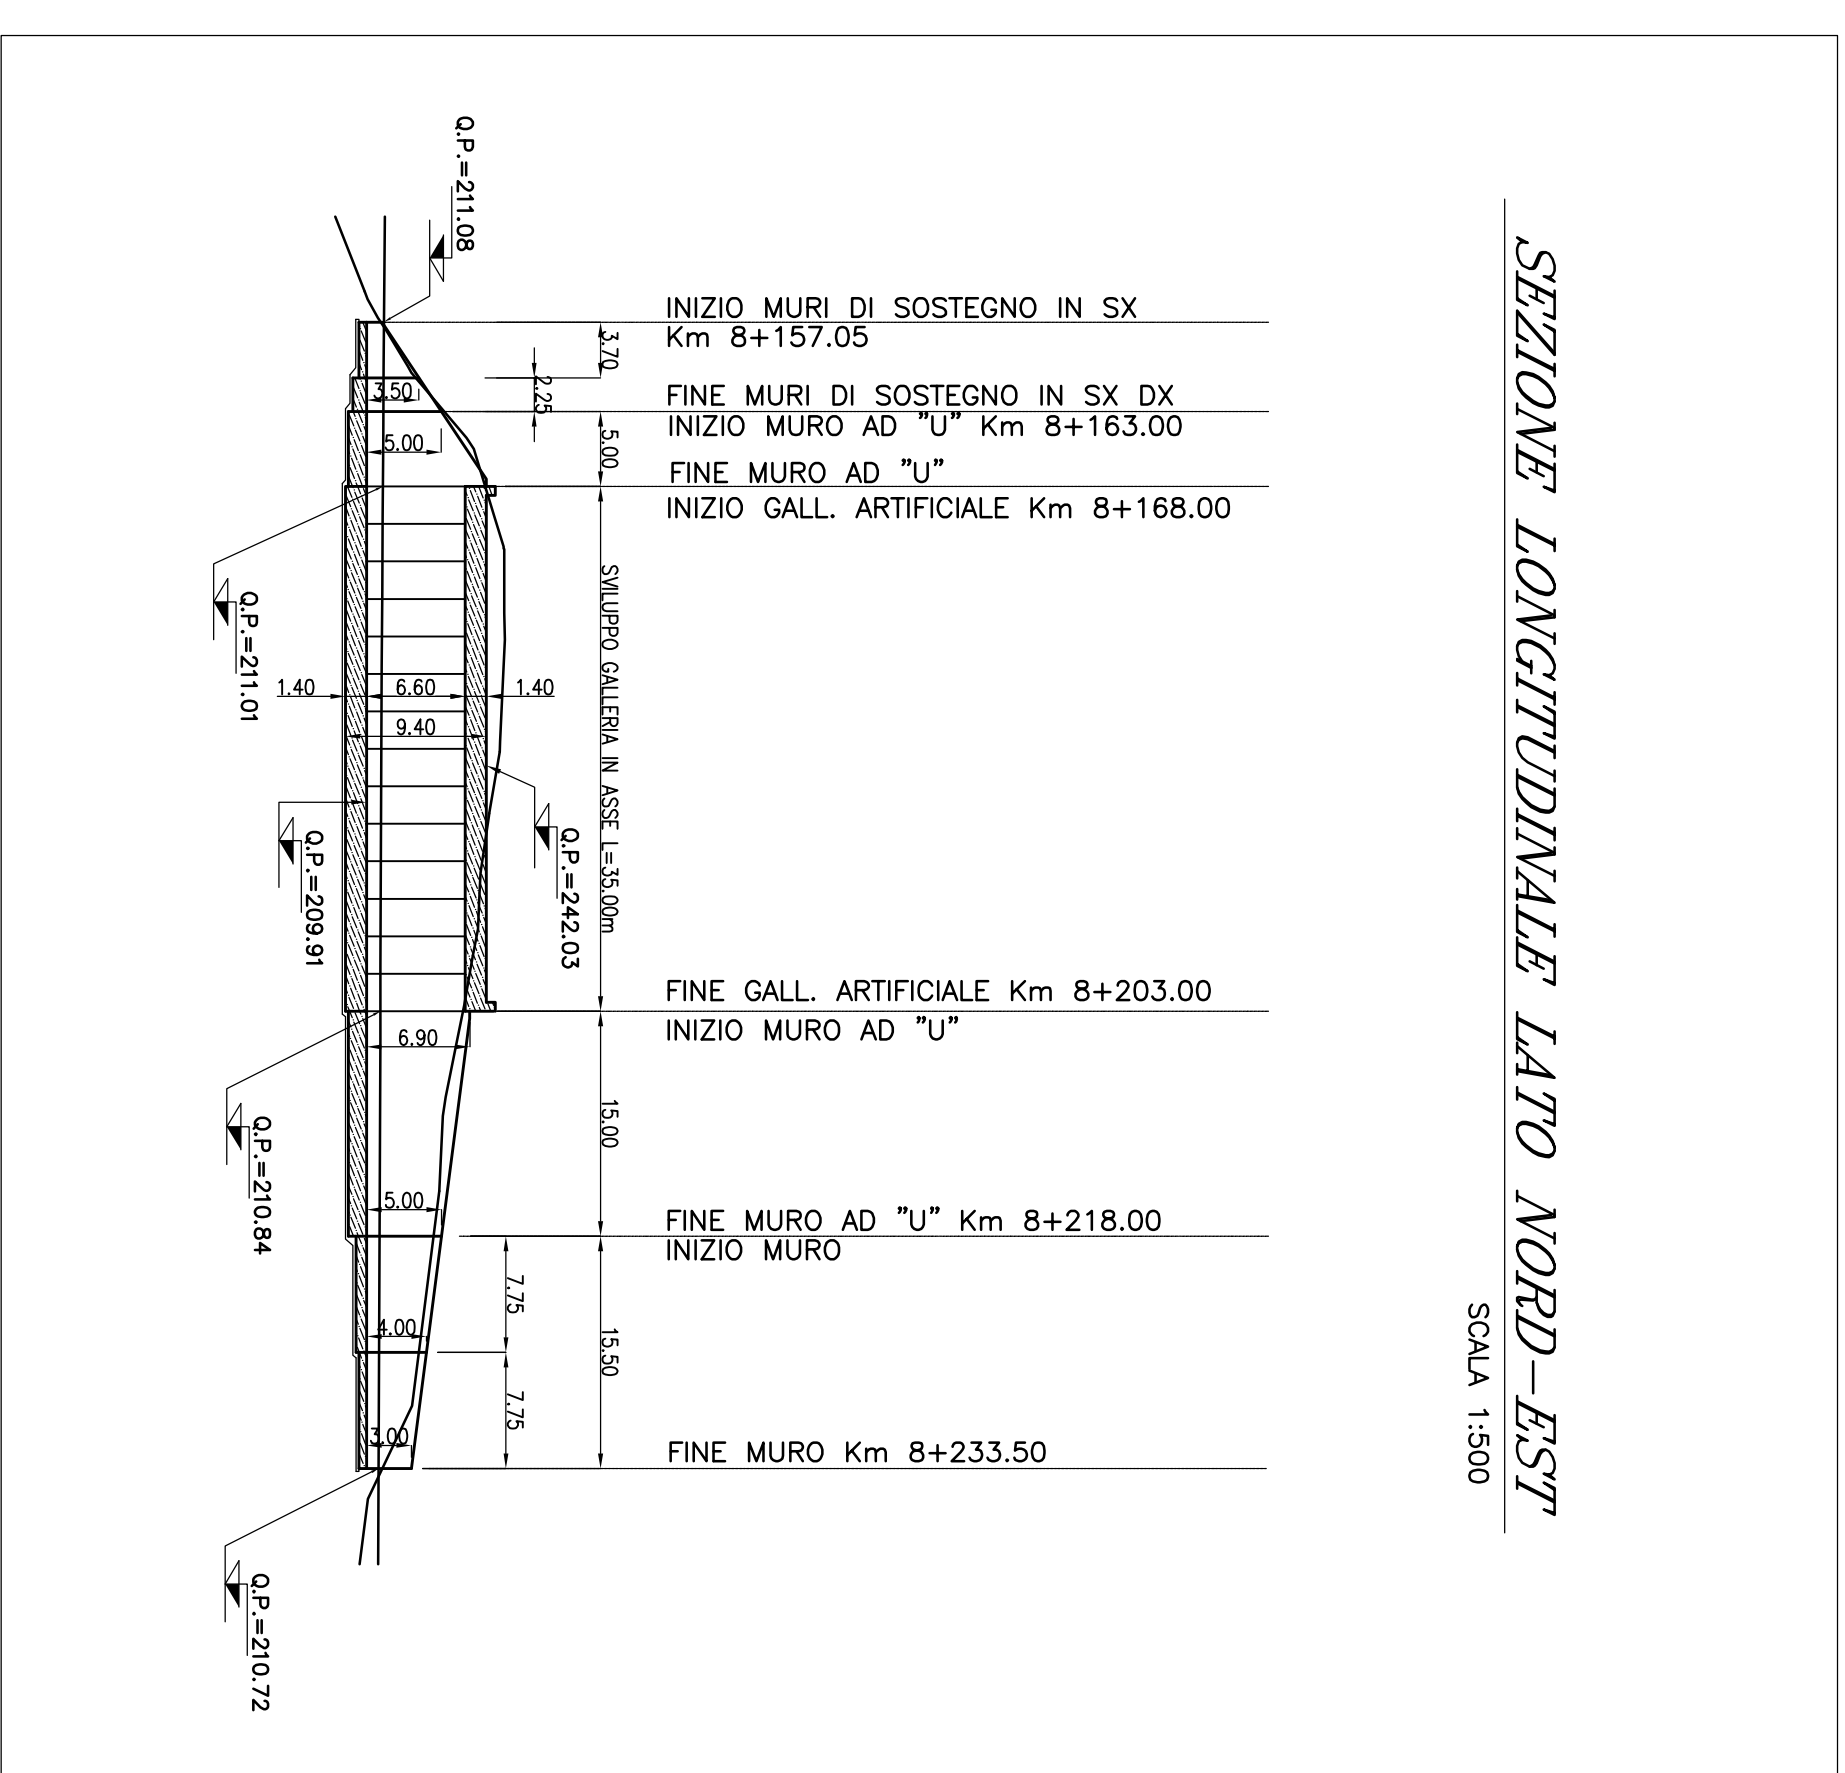
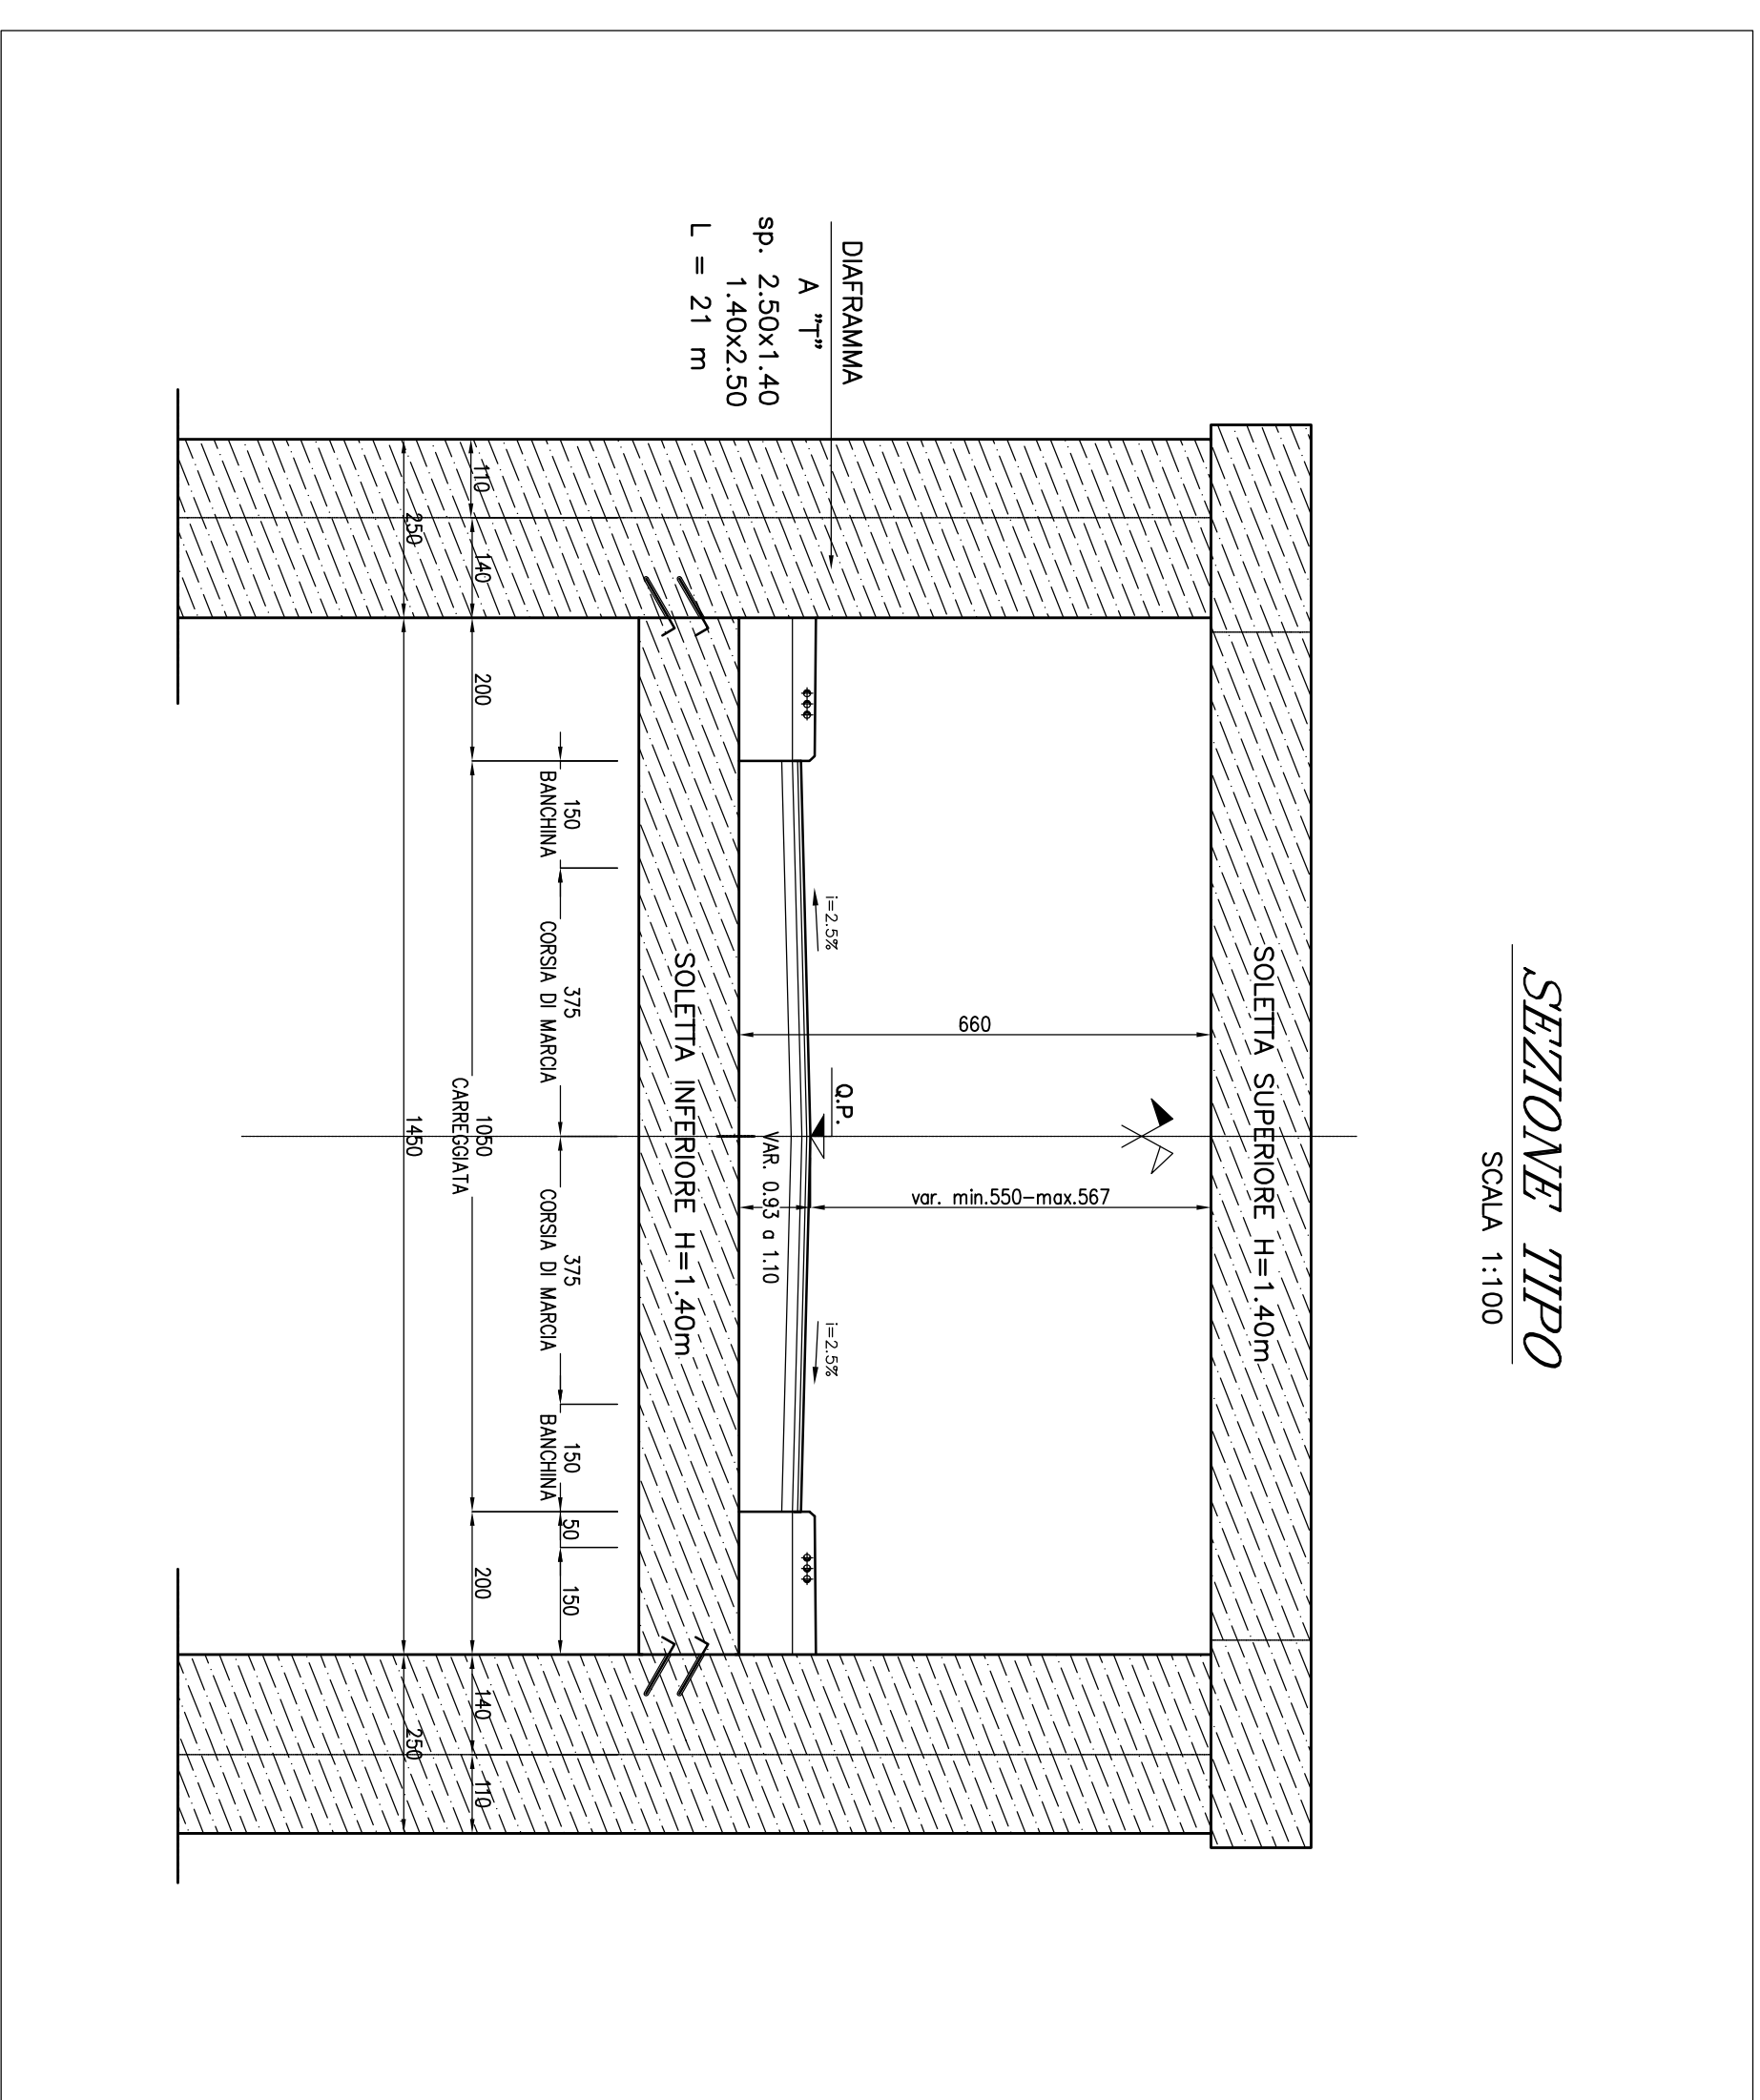
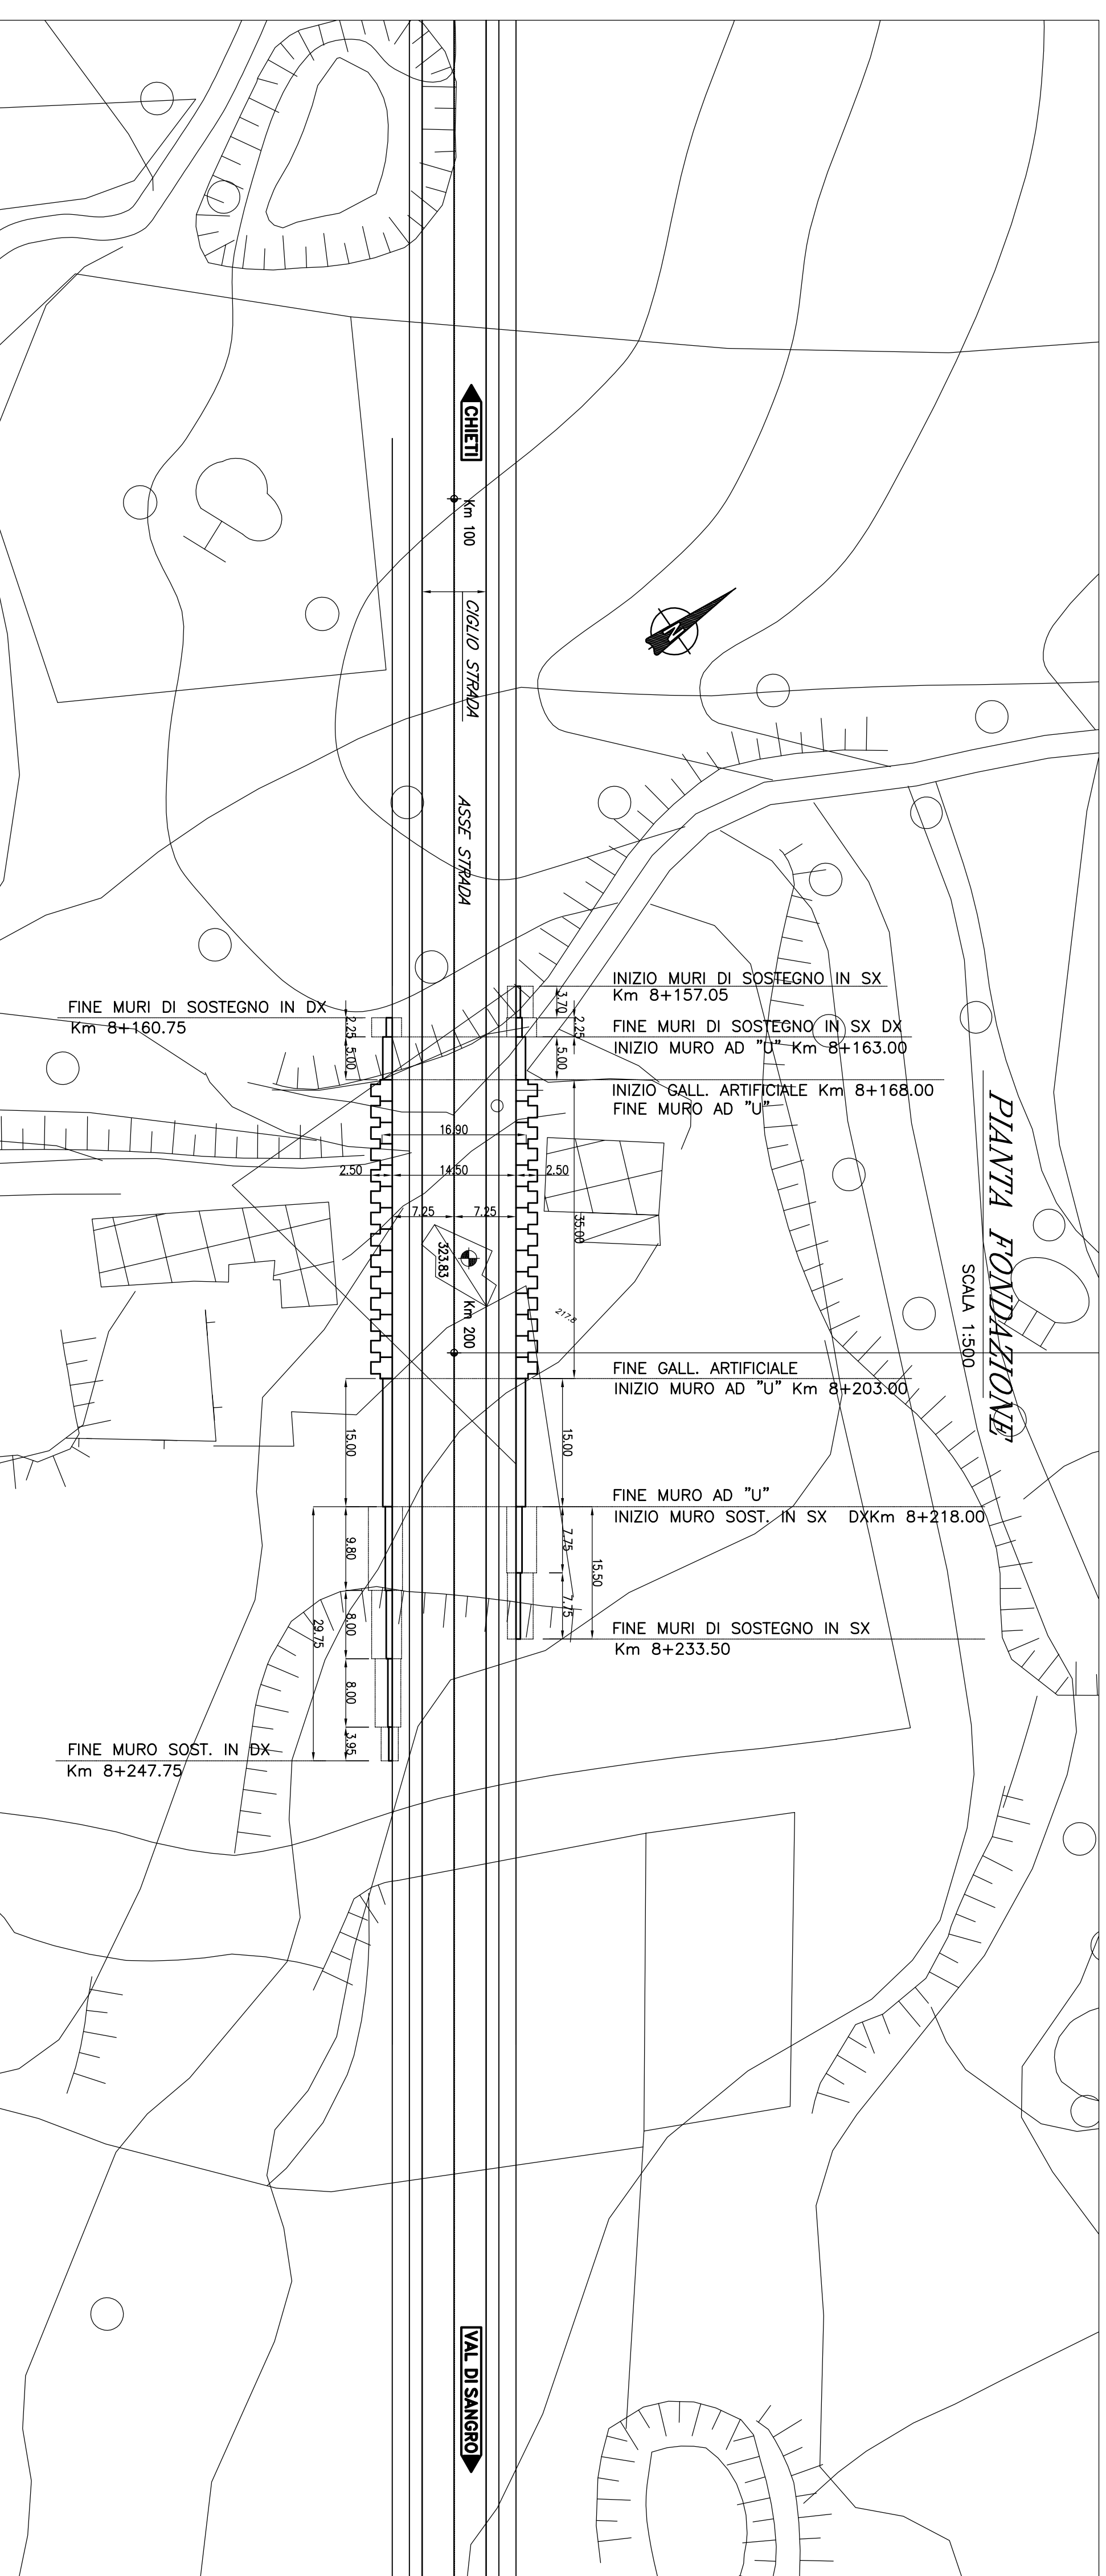
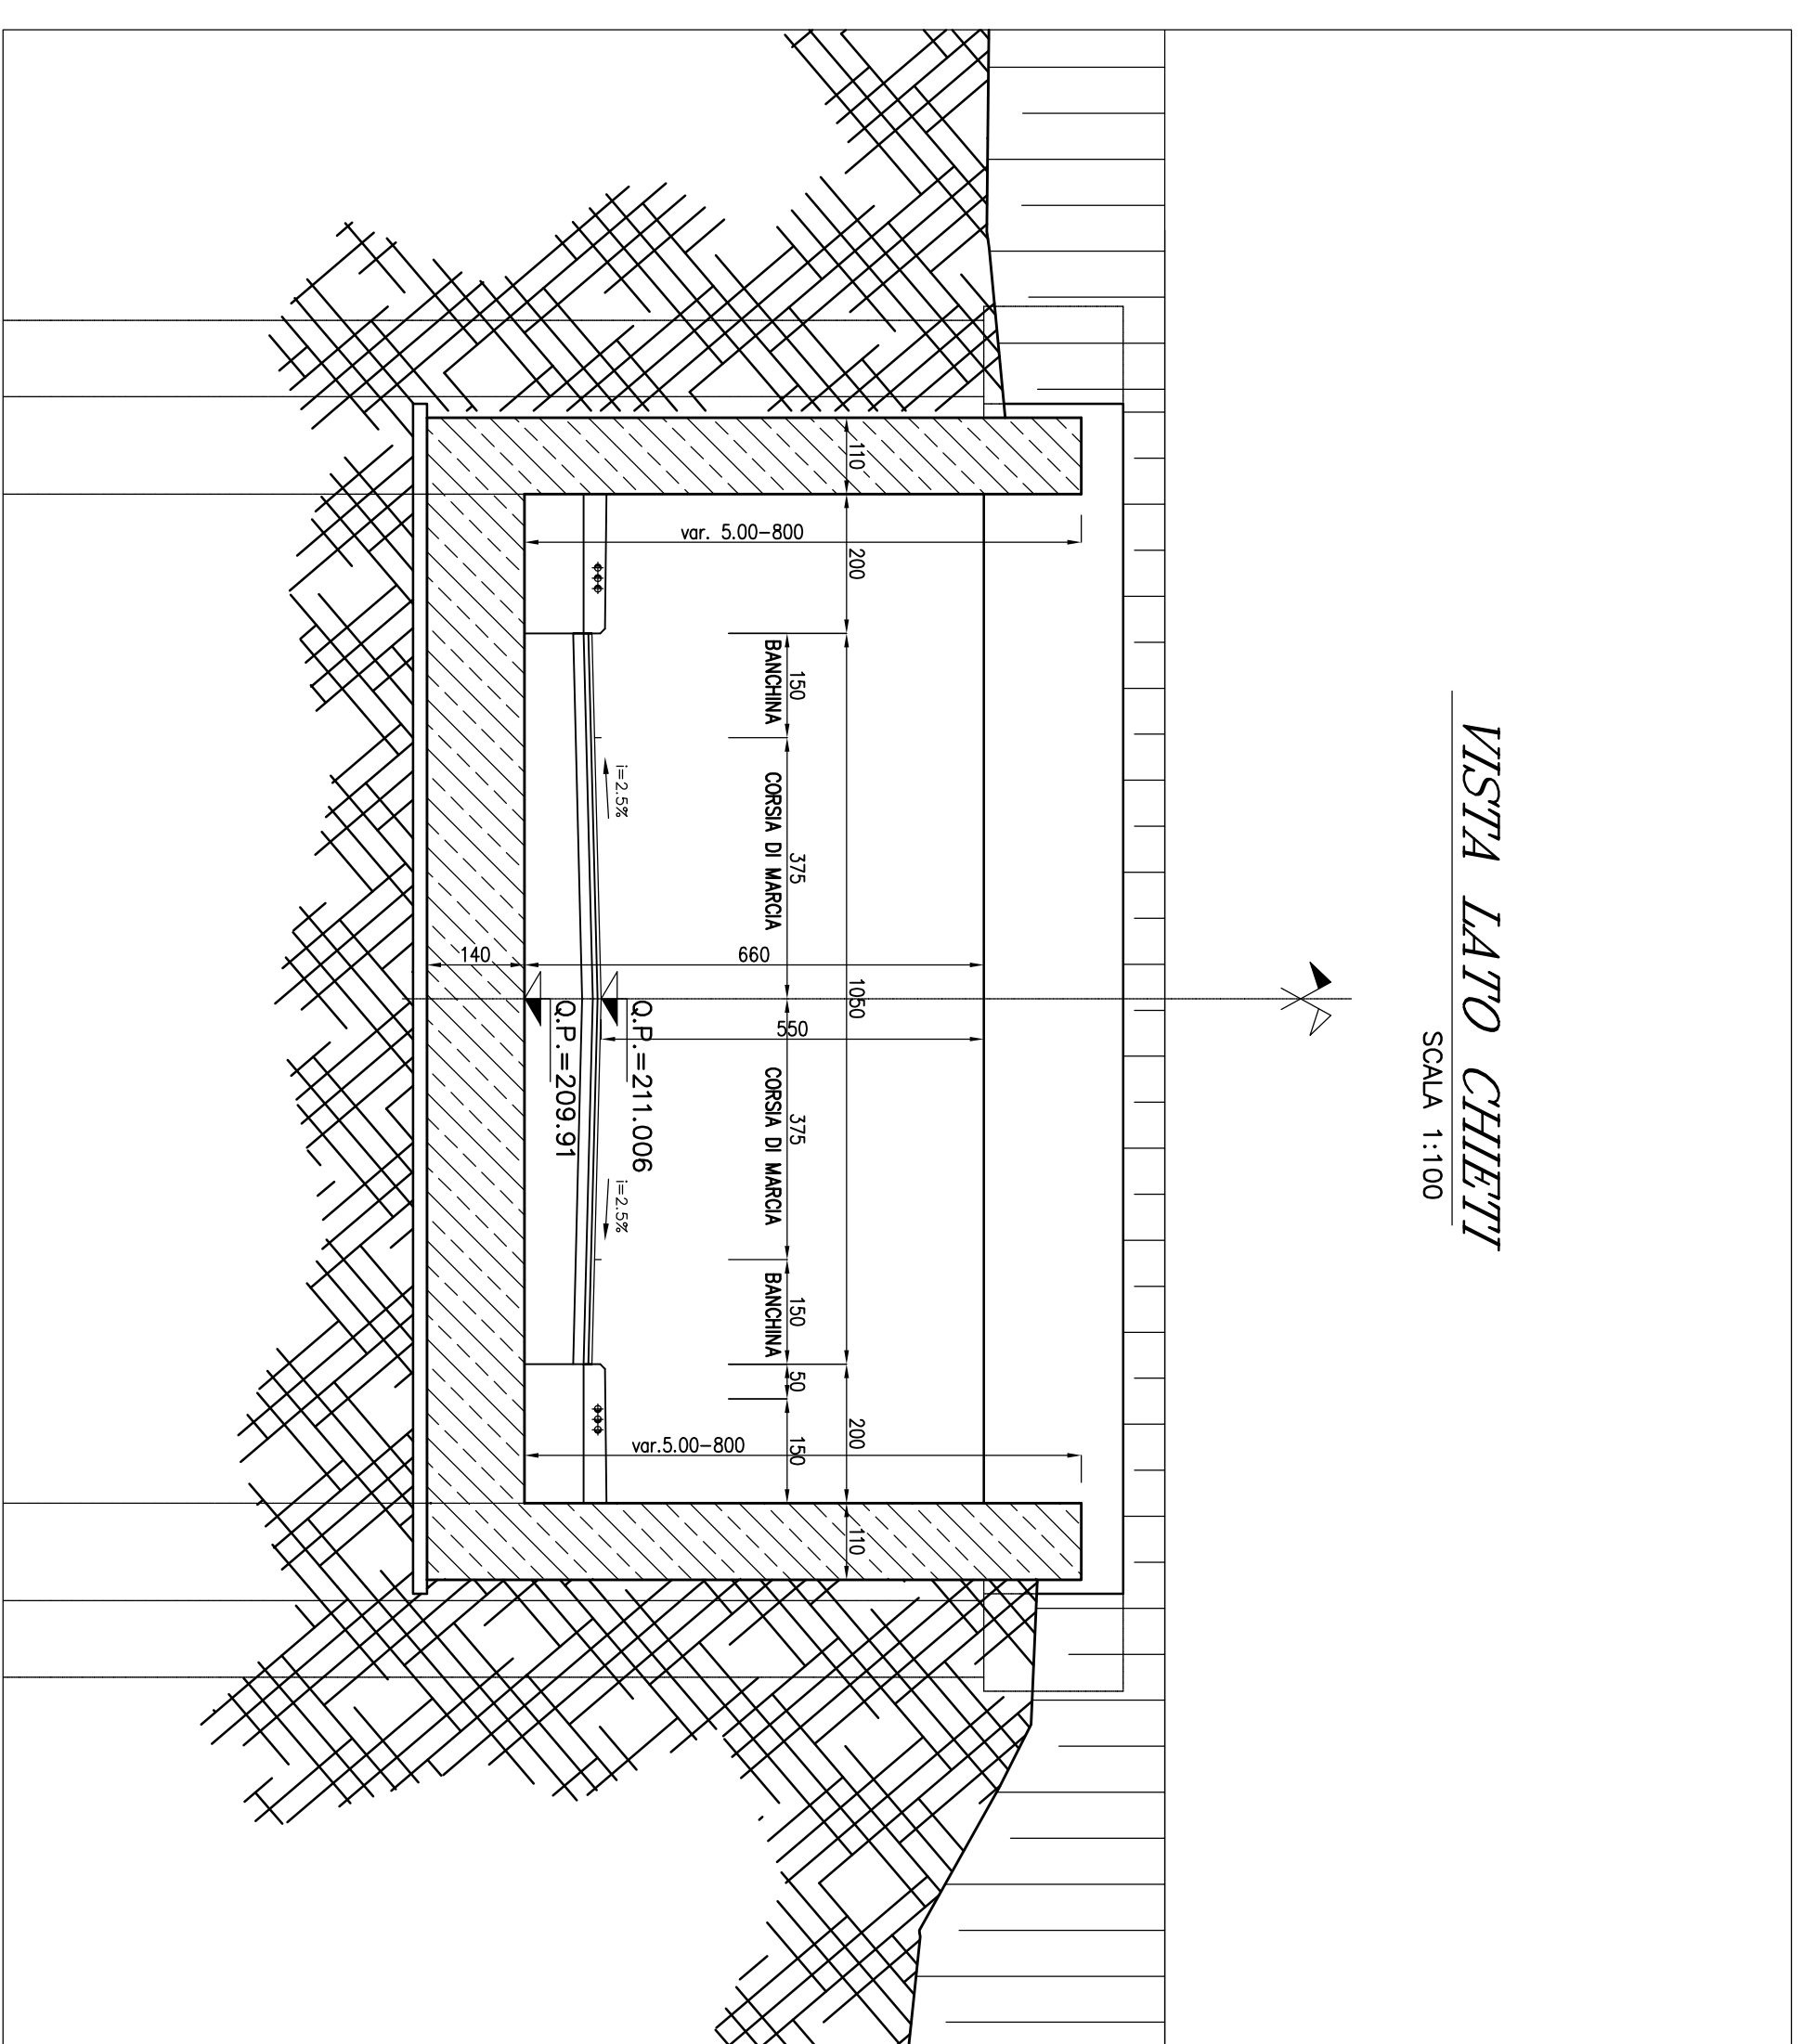


TABELLA MATERIALI	
Rapporto acqua/cemento	non superiore a 0,45

TABELLA INCIDENZA	
Muri ad "U"(h 5 m):	80 kg/mc 150 kg/mc 100 kg/mc
Muri ad "U"(h 6 m):	80 kg/mc 150 kg/mc 100 kg/mc
Muri ad "U"(h 8 m):	80 kg/mc 150 kg/mc 100 kg/mc

		PROVINCIA DI CHIETI	
PROGETTO DEFINITIVO		LOTTO I	
ADEGUAMENTO DELLE S.S. 81-84 TRATTO GUARDIAGRELE—EST INSENTO S.S. 652 "VAL DI SANGRO"		RESPONSABILE PROGETTAZIONE: Dott. Ing. Fabrizio Benazzi Via S. Vito 10 - 66100 - CHIETI (CH)	
RESPONSABILE PROGETTAZIONE: Dott. Ing. Fabrizio Benazzi Via S. Vito 10 - 66100 - CHIETI (CH)		PROGETTAZIONE: A.T./I. mod. 004  SILEC S.p.A. Divisione Ingegneria e Studi	
EU / RE	DATA	EMISSIONE	REVISIONE
A	OTT. 03	01	01
M.B.	G.C.	M.B.	G.C.

OPERE D'ARTE MAGGIORI
GALLERIA ARTEFICIALE "COLLELUNGO"
GALLERIE
PLANIMETRIA, PROFILO E SEZIONI IPO

SCALA : 1:500/1:100

CODICE IDENTIFICATIVO :

PROGETTO	DATA PROGETTAZIONE	SCOPO	PRODOTTO
1	1	1	1