




SEZIONE D-D
Scala 1:10

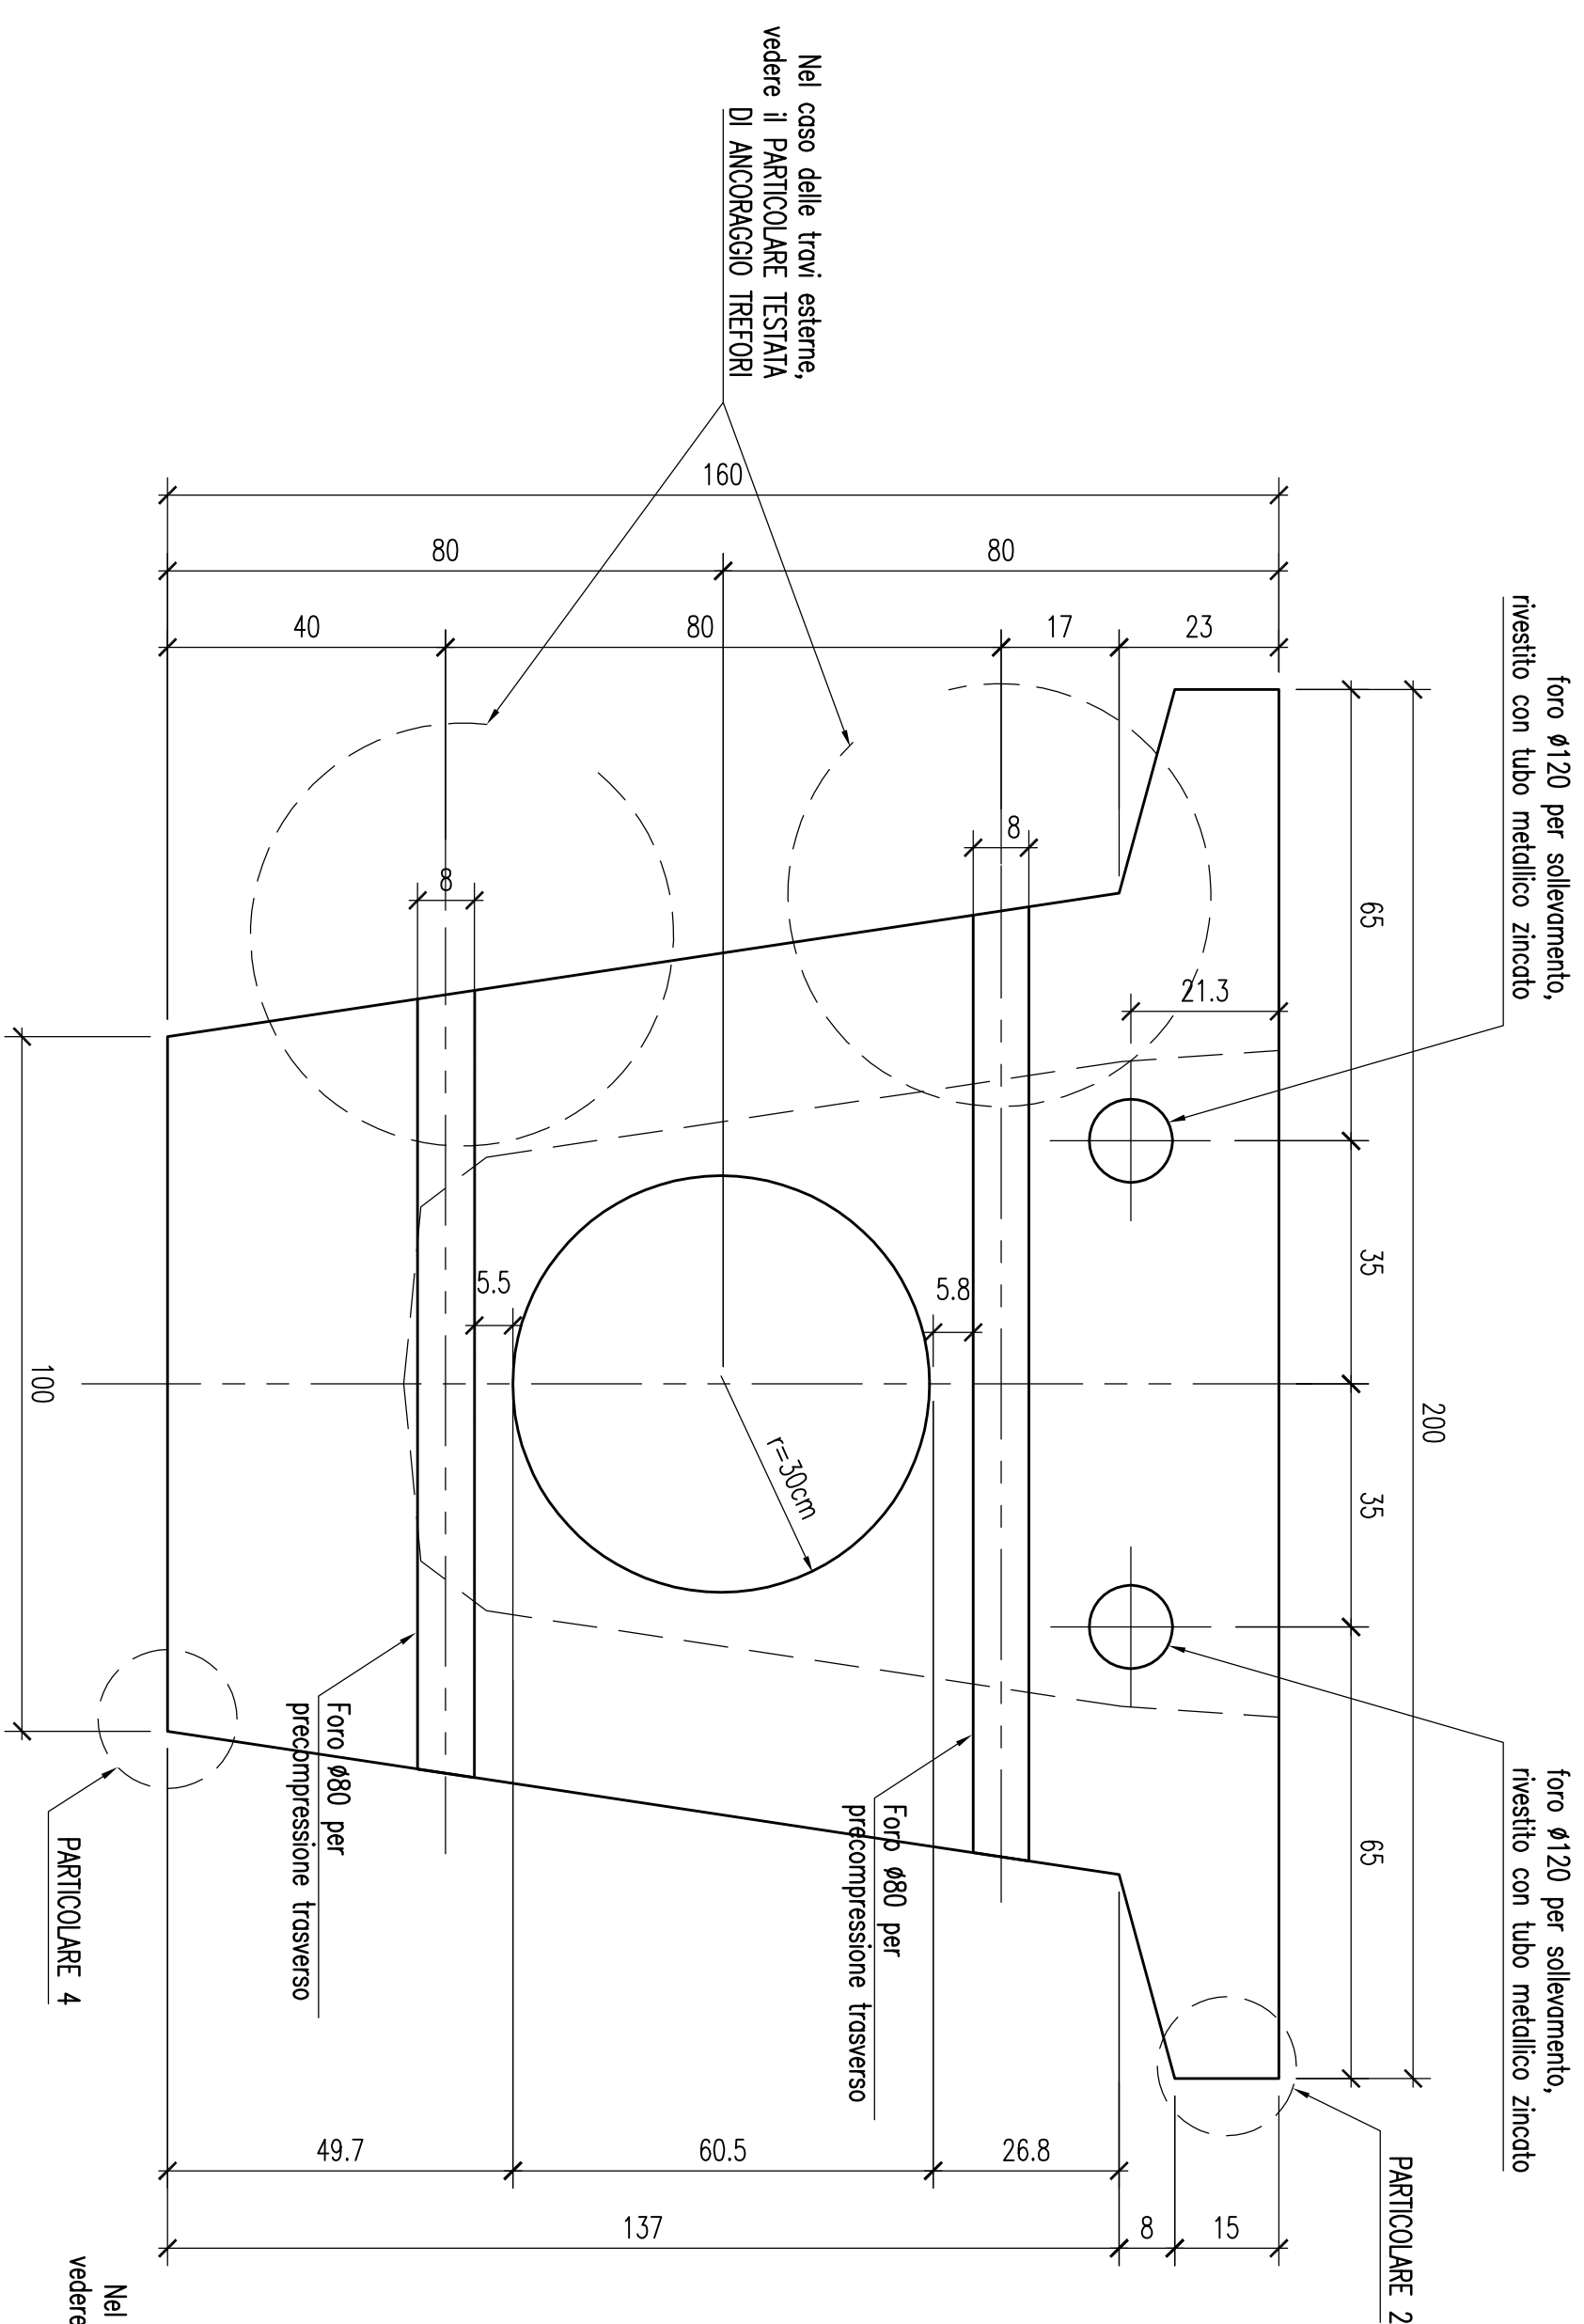


SEZIONE C-C
Scala 1:10

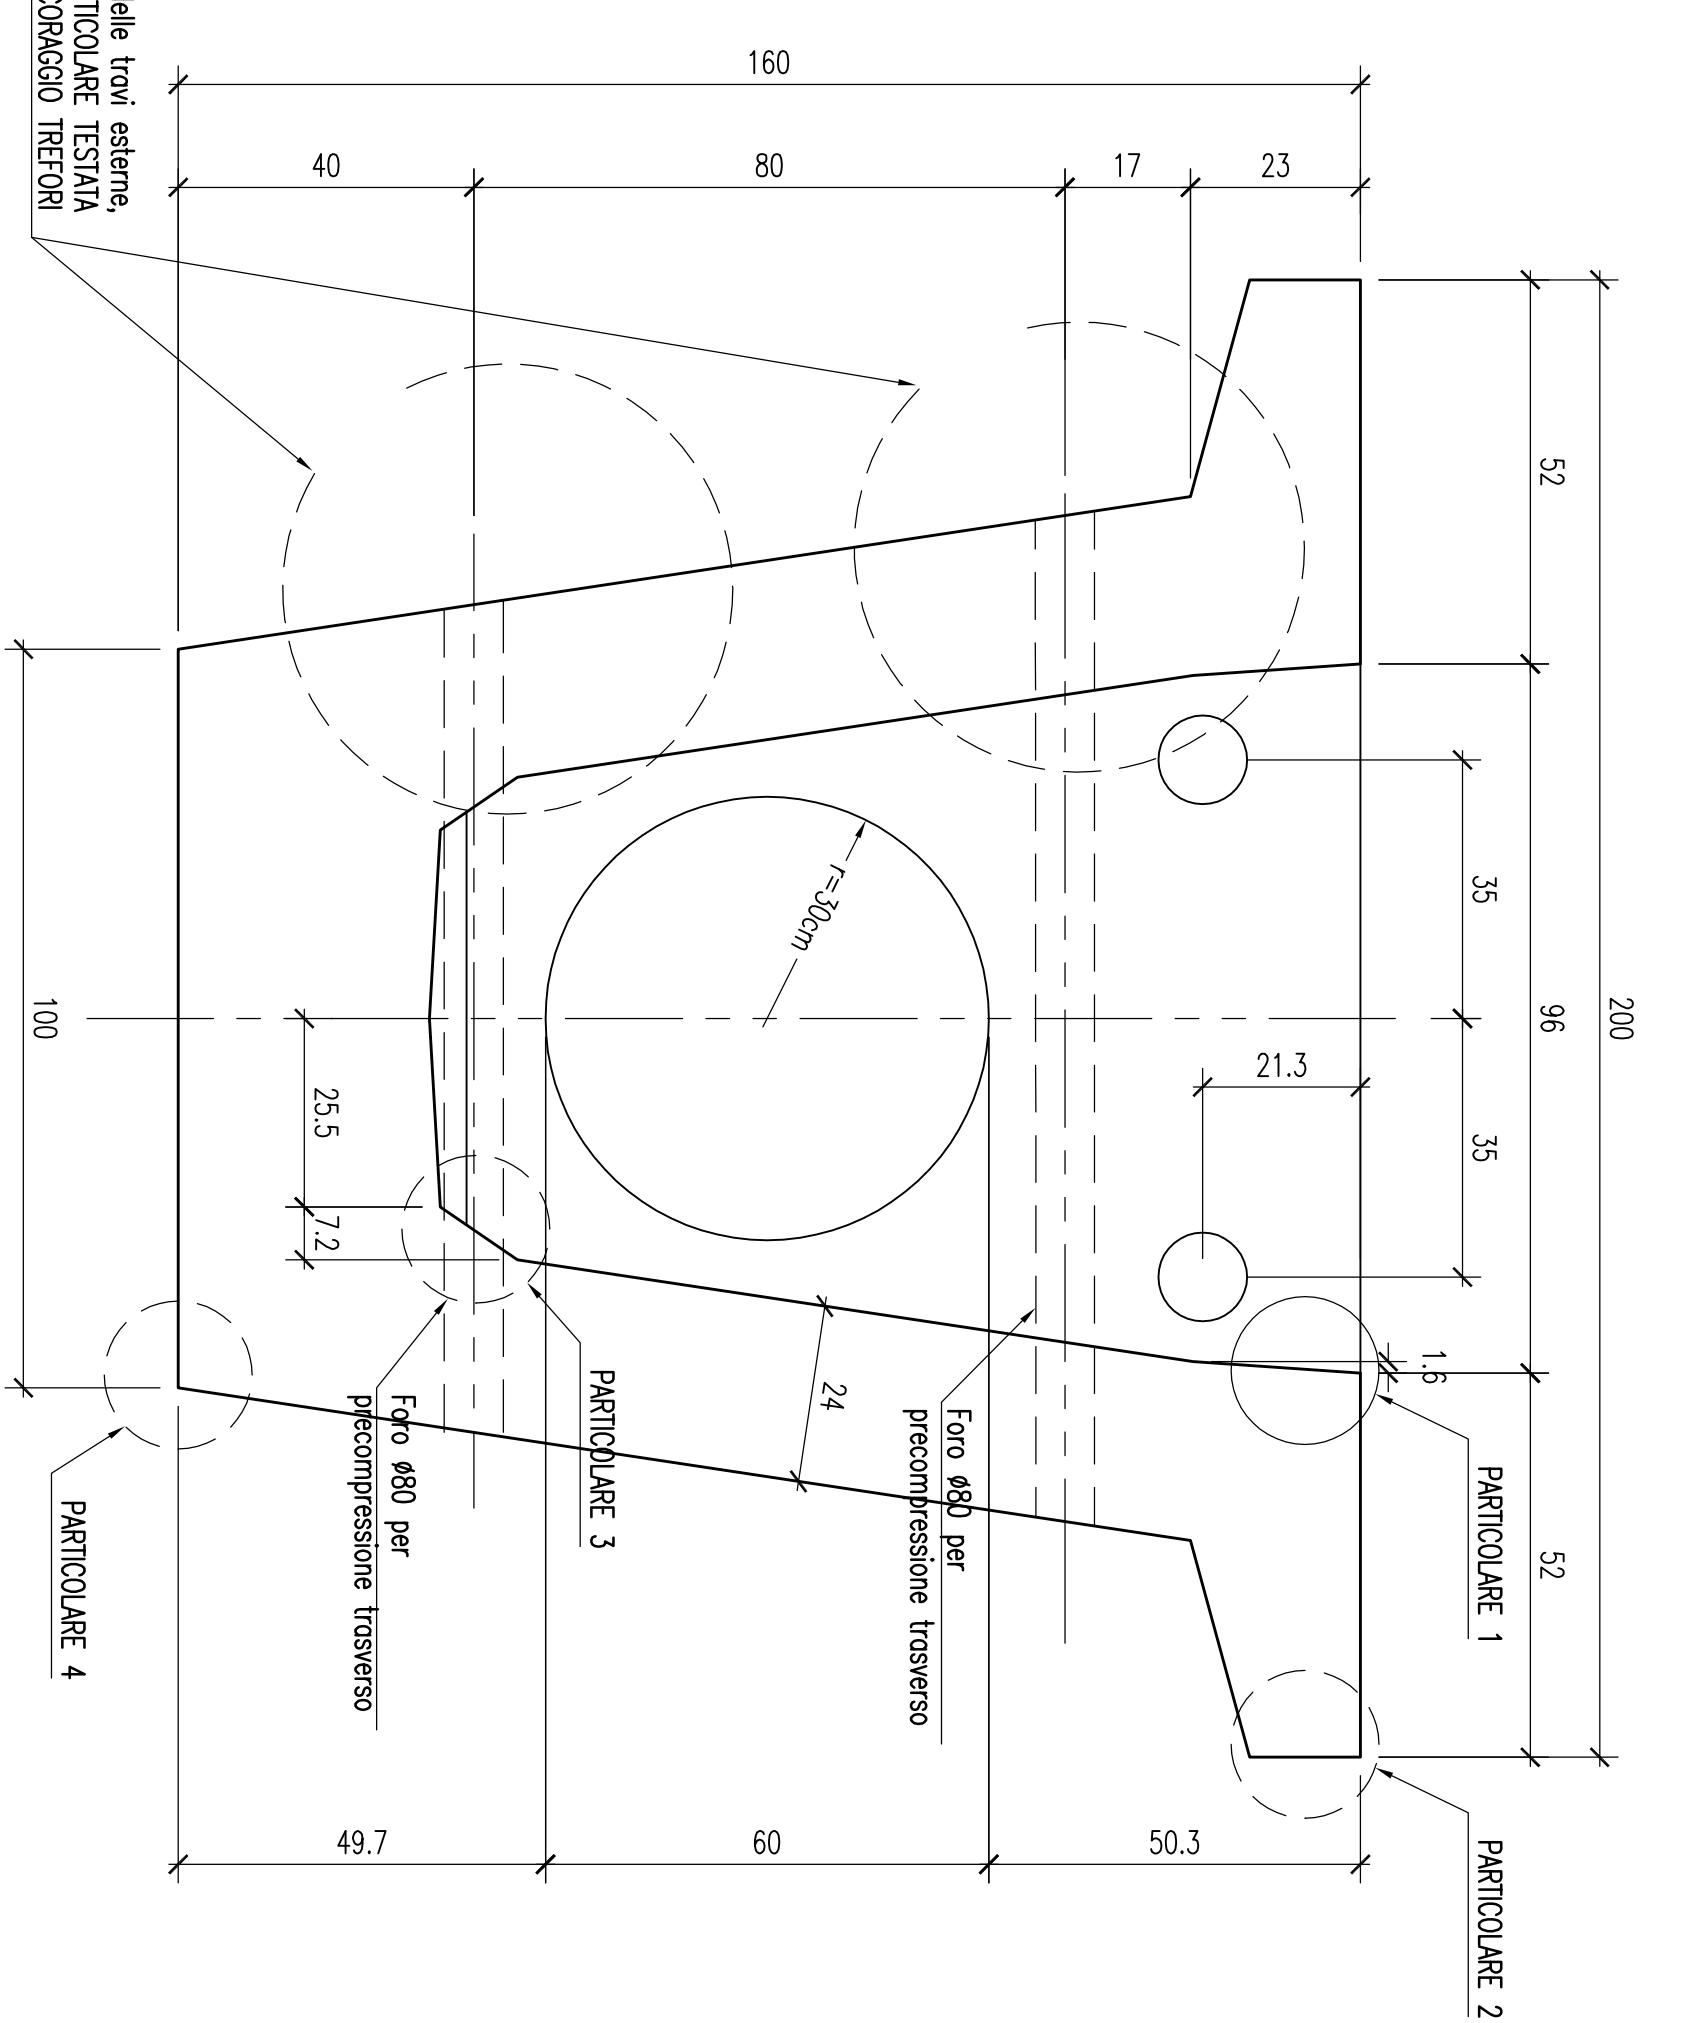

SEZIONE B-B
Scala 1:10

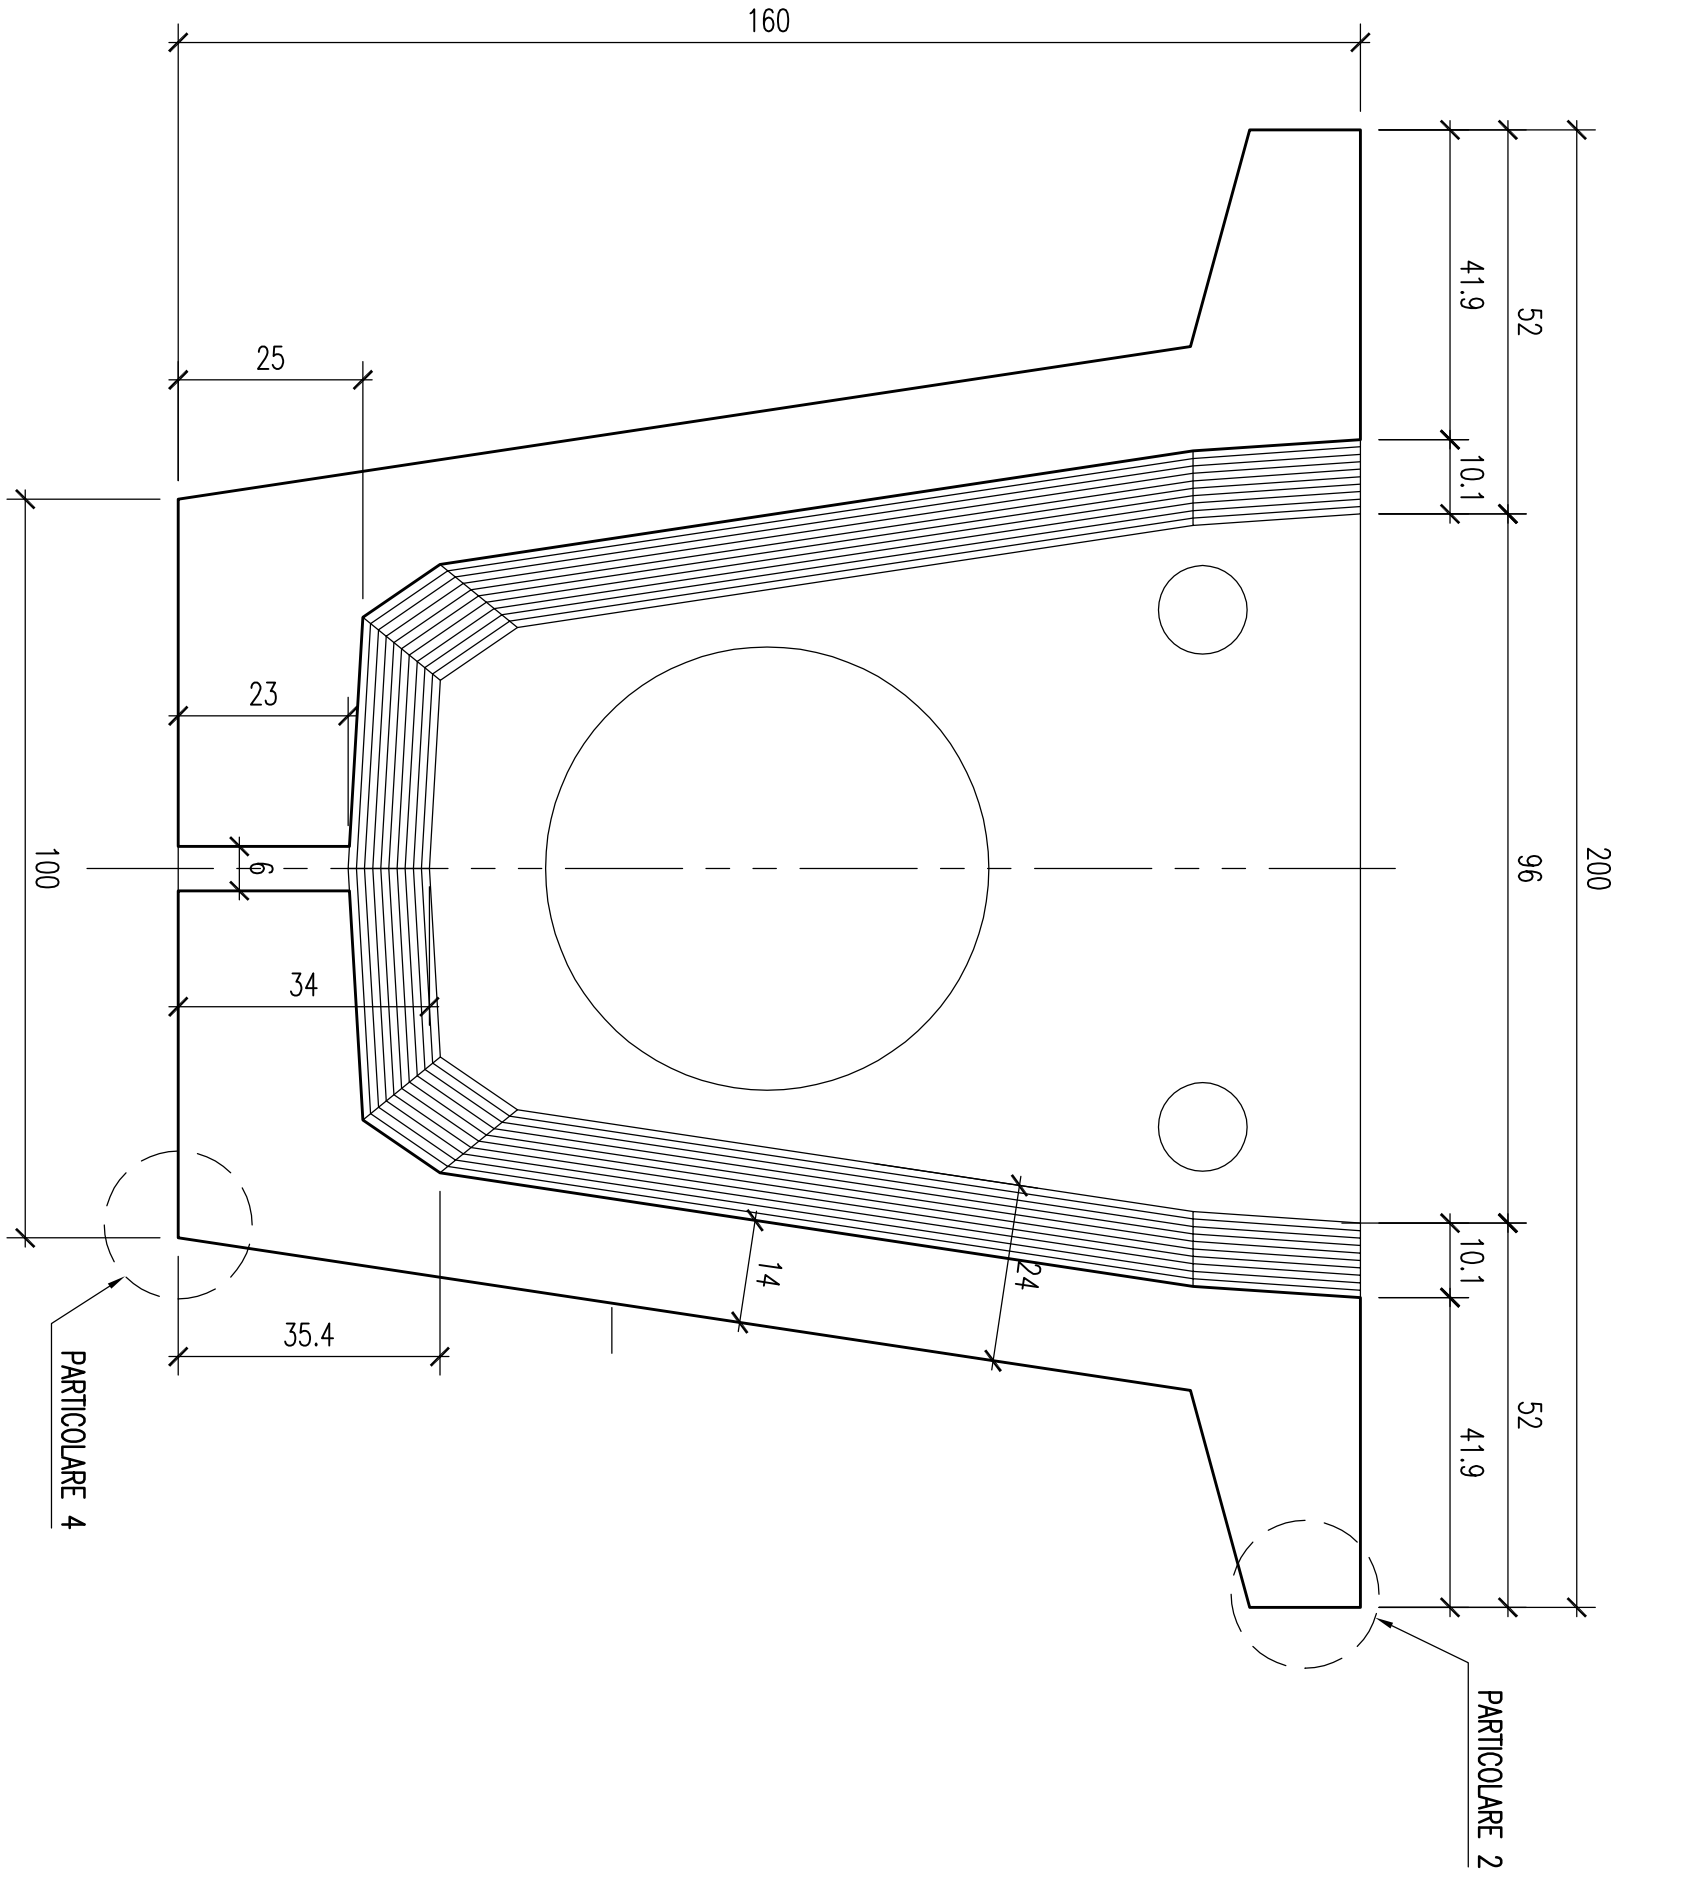


SEZIONE A-A
Scala 1:10


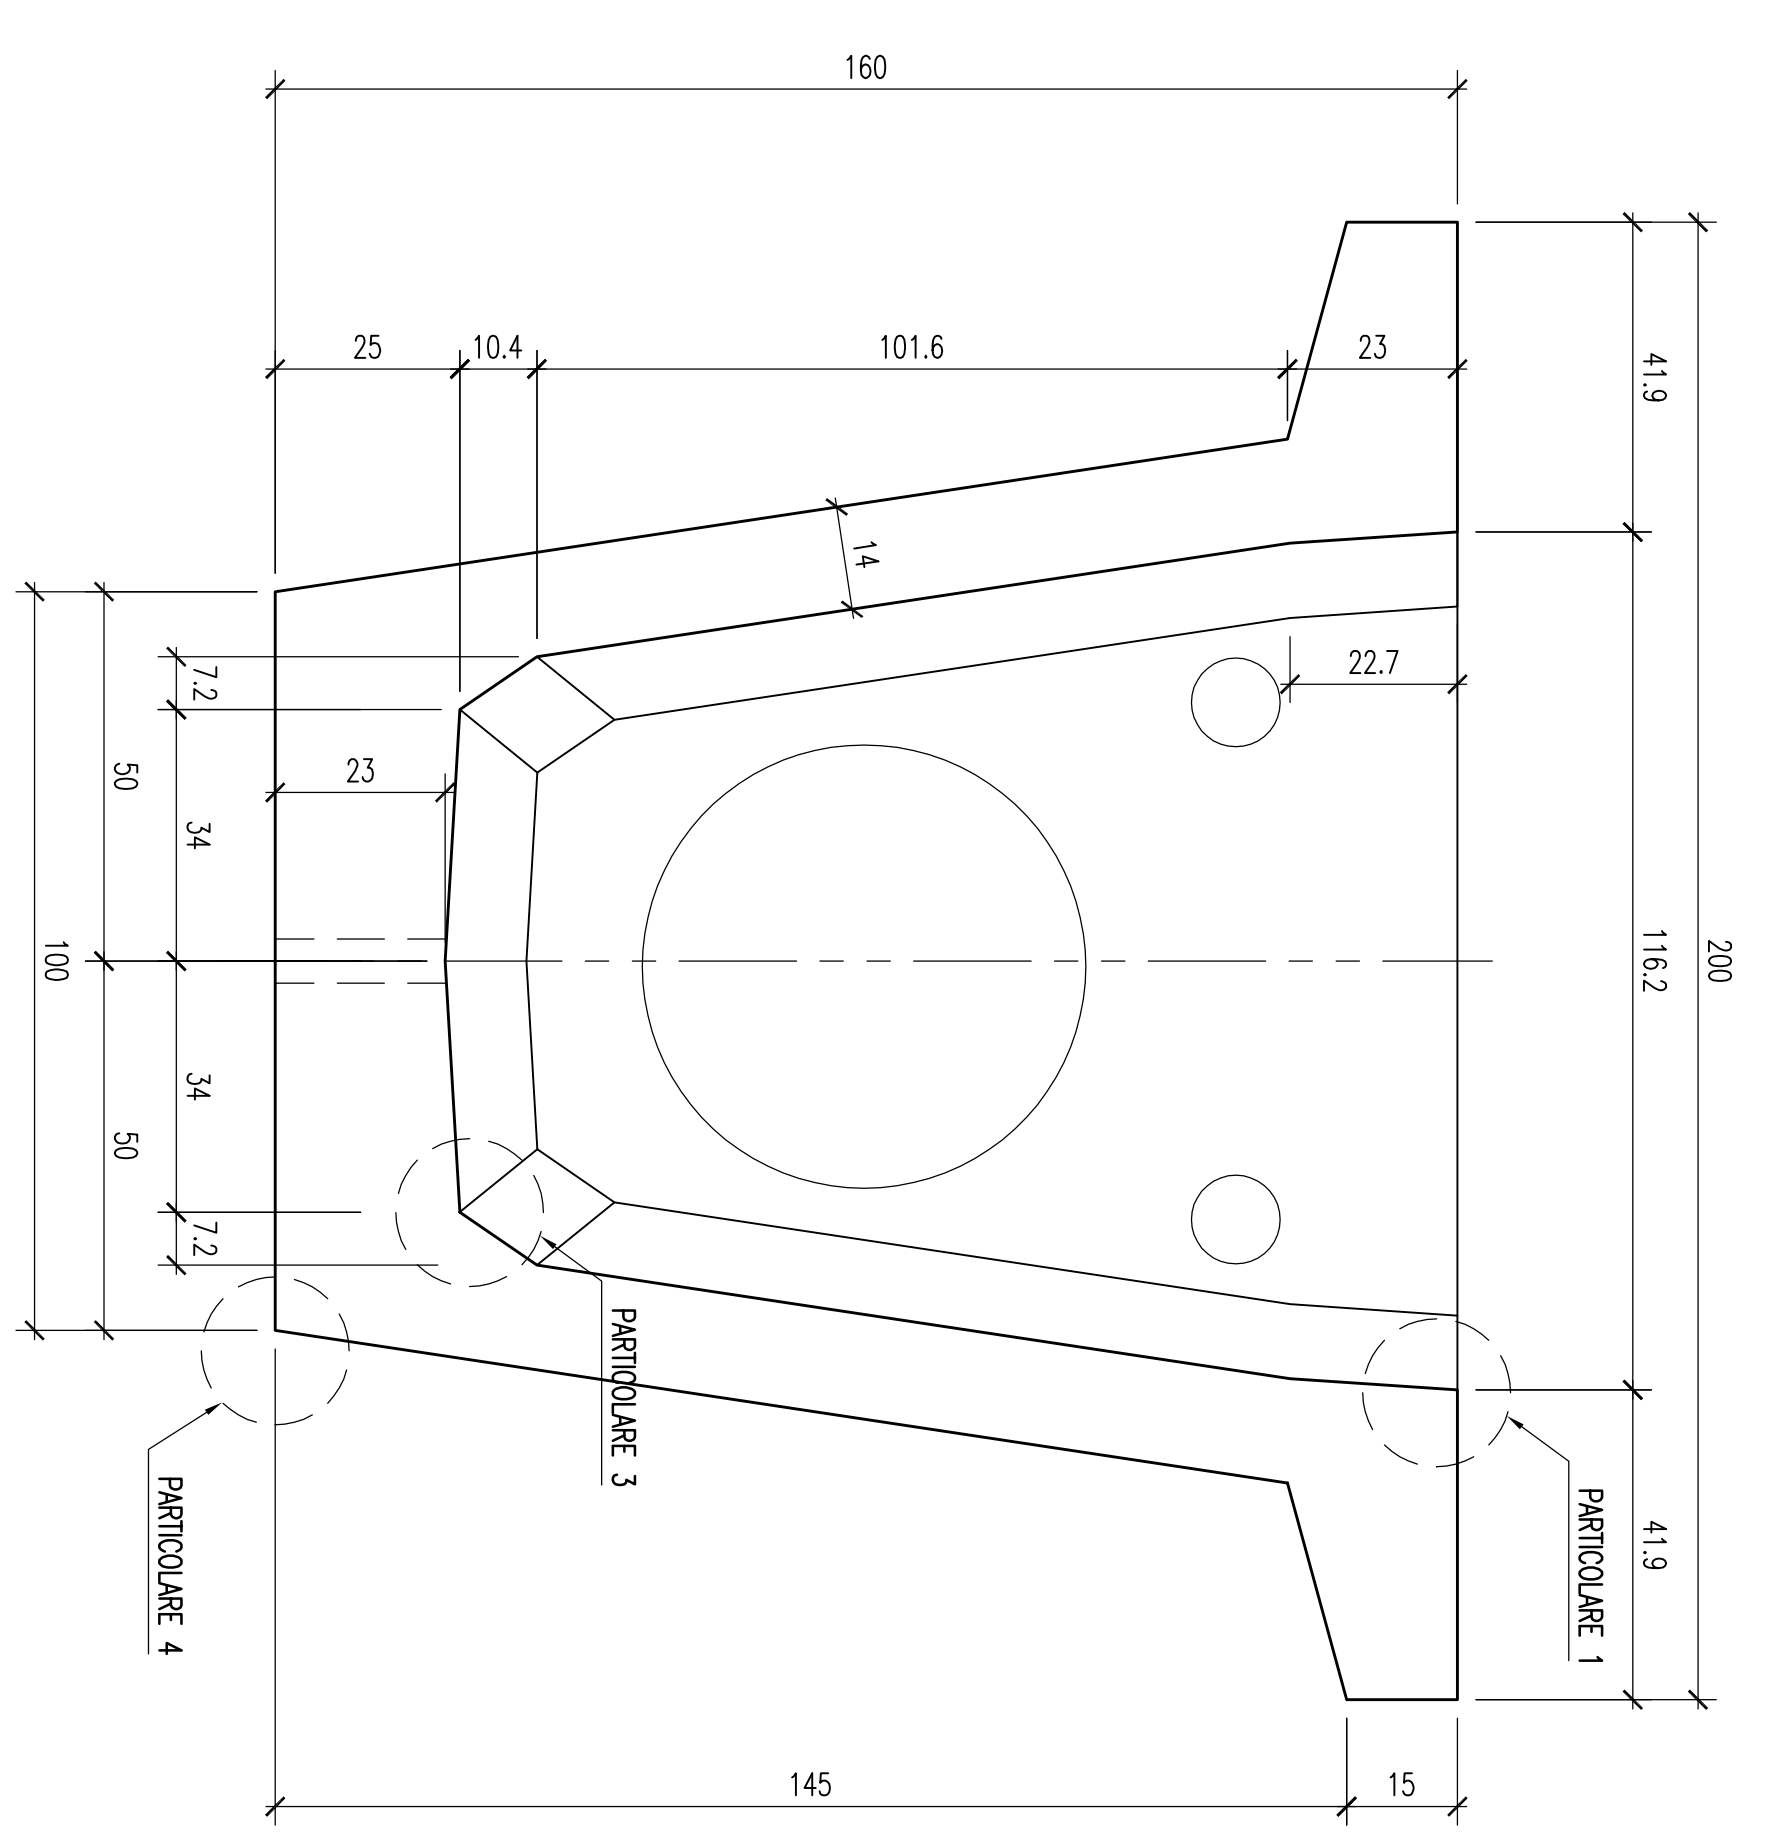


PARTICOLARE TESTATA DI ANCORAGGIO TREPOLI
Scala 1:10

PARTICOLARI SMUSSI
Scala 3:10

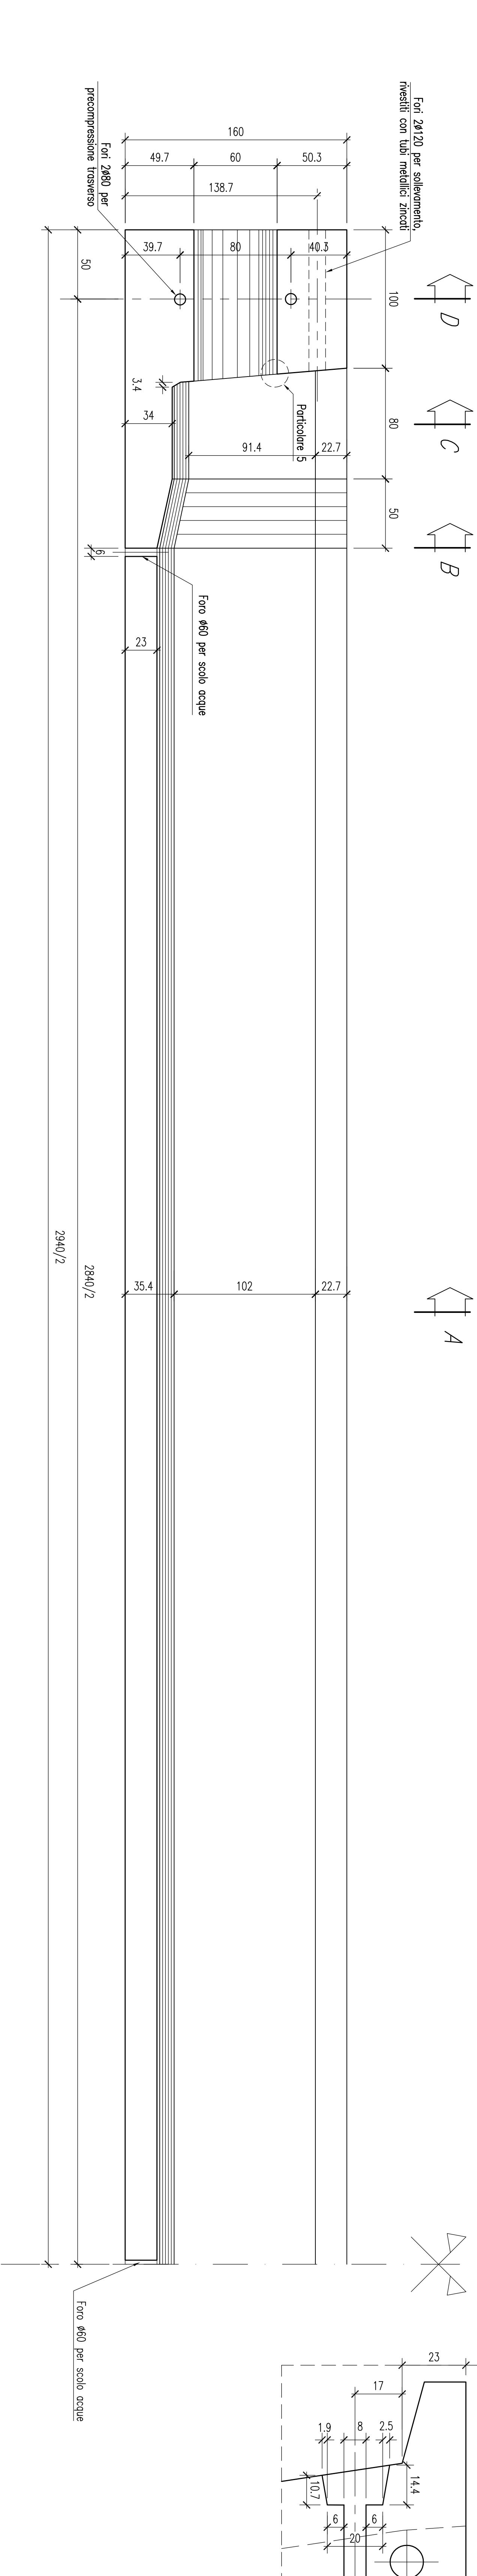

PIANTA VISTA DALL'ALTO
Scala 1:20

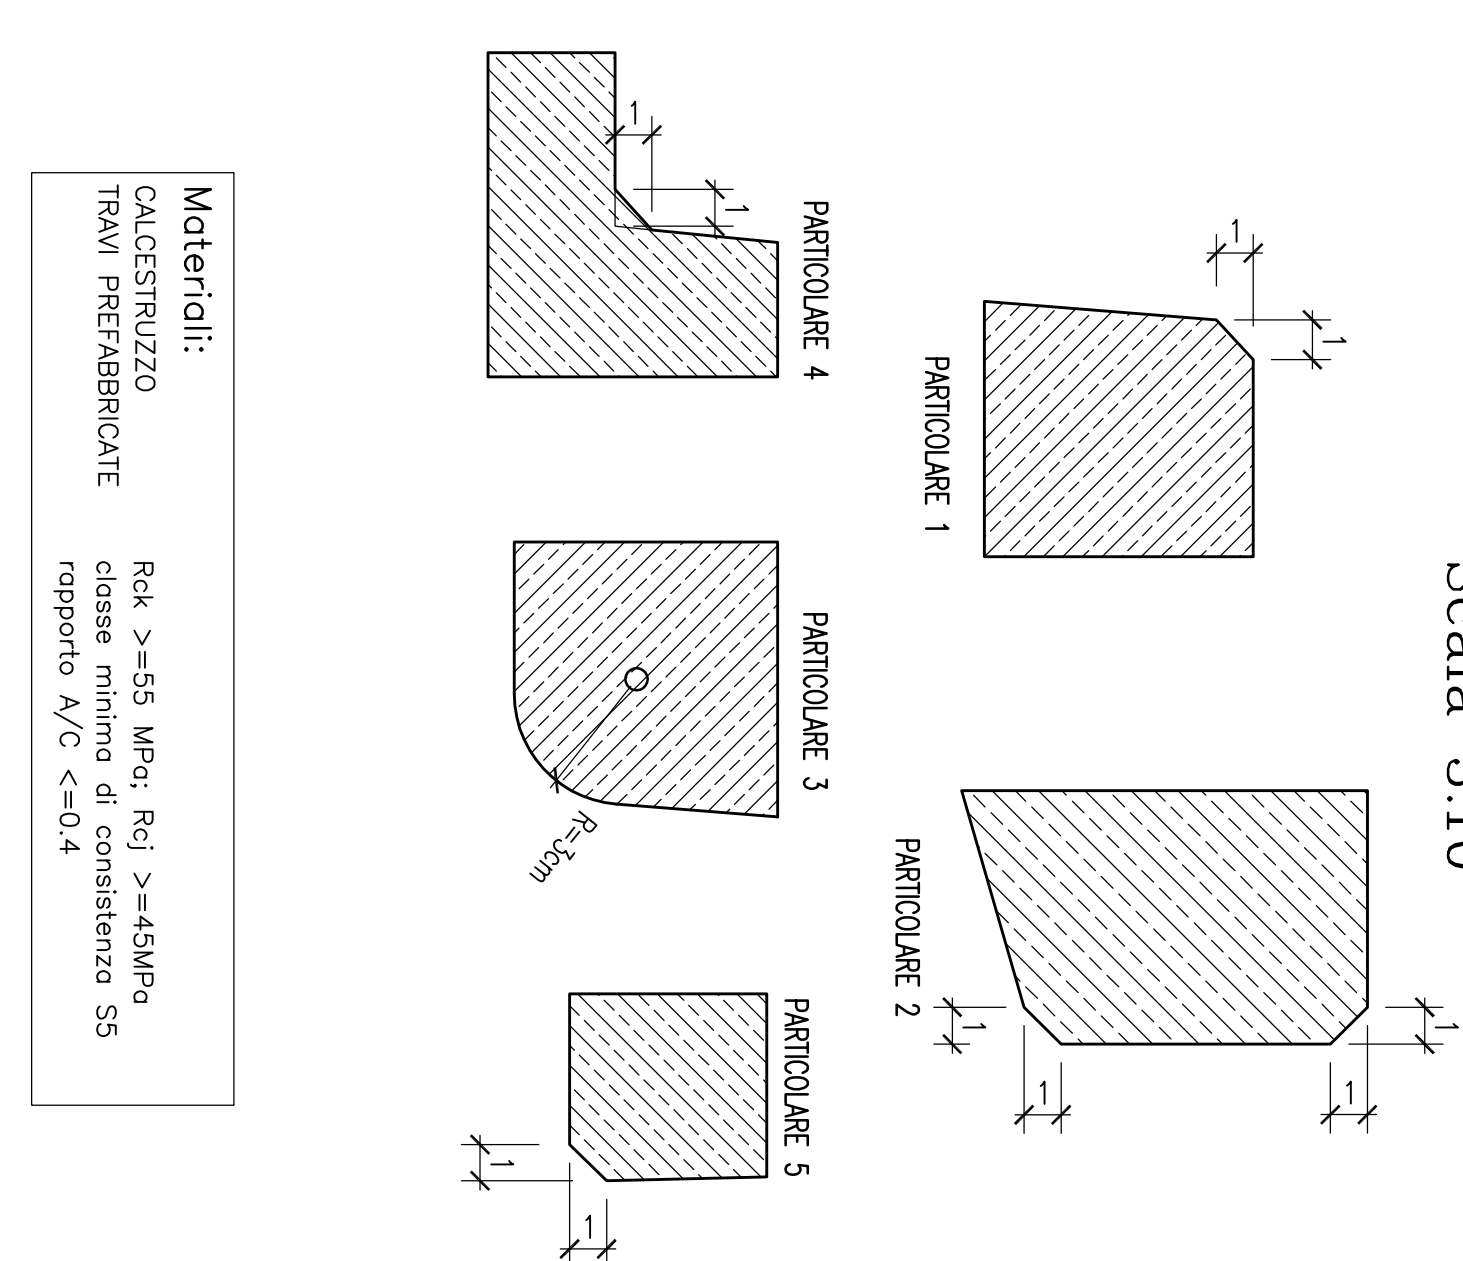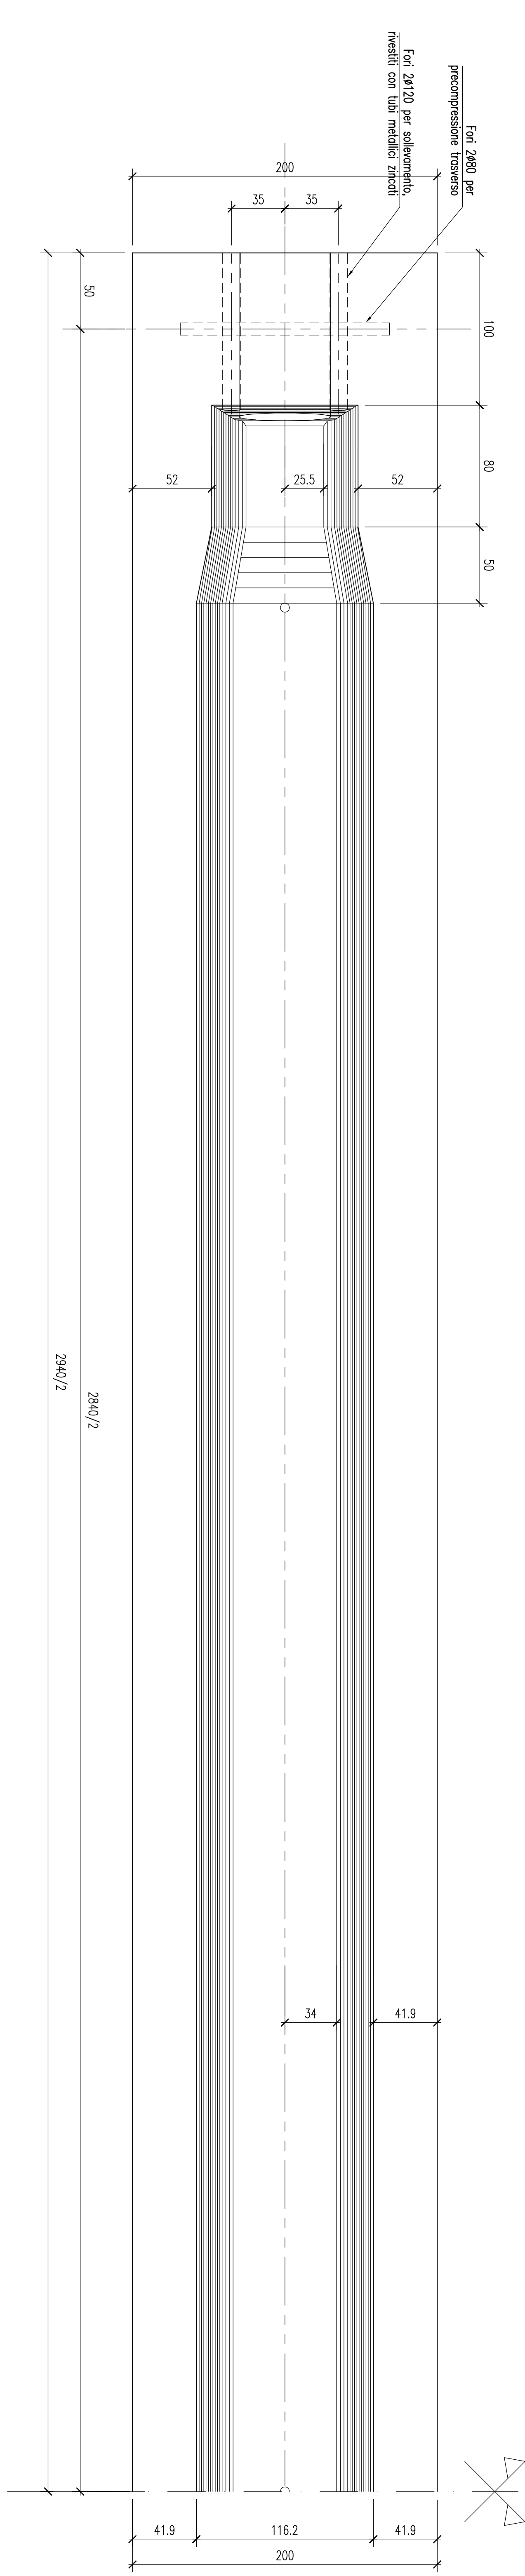

		PROVINCIA DI CHIETI	
PROGETTO DEFINITIVO			
ADEGUAMENTO DELLE S.S. 81-84 TRAITO GUARDIAGRELE-EST INNESTO S.S. 652 "VAL DI SANORO"			
LOTTO 1			
OPERE D'ARTE MAGGIORI Viadotti Impalcati in C.A.P. 30 m Carpenteria travi		OPERE D'ARTE MAGGIORI Viadotti Impalcati in C.A.P. 30 m Carpenteria travi	
SCALA : 1:20/10			
CODICE IDENTIFICATIVO :			
FACE/LOTTO DOC. OPERA/DESCRIZIONE PRODOTTORE REV.			
D 1 B Z V I O I O O I O I A			