



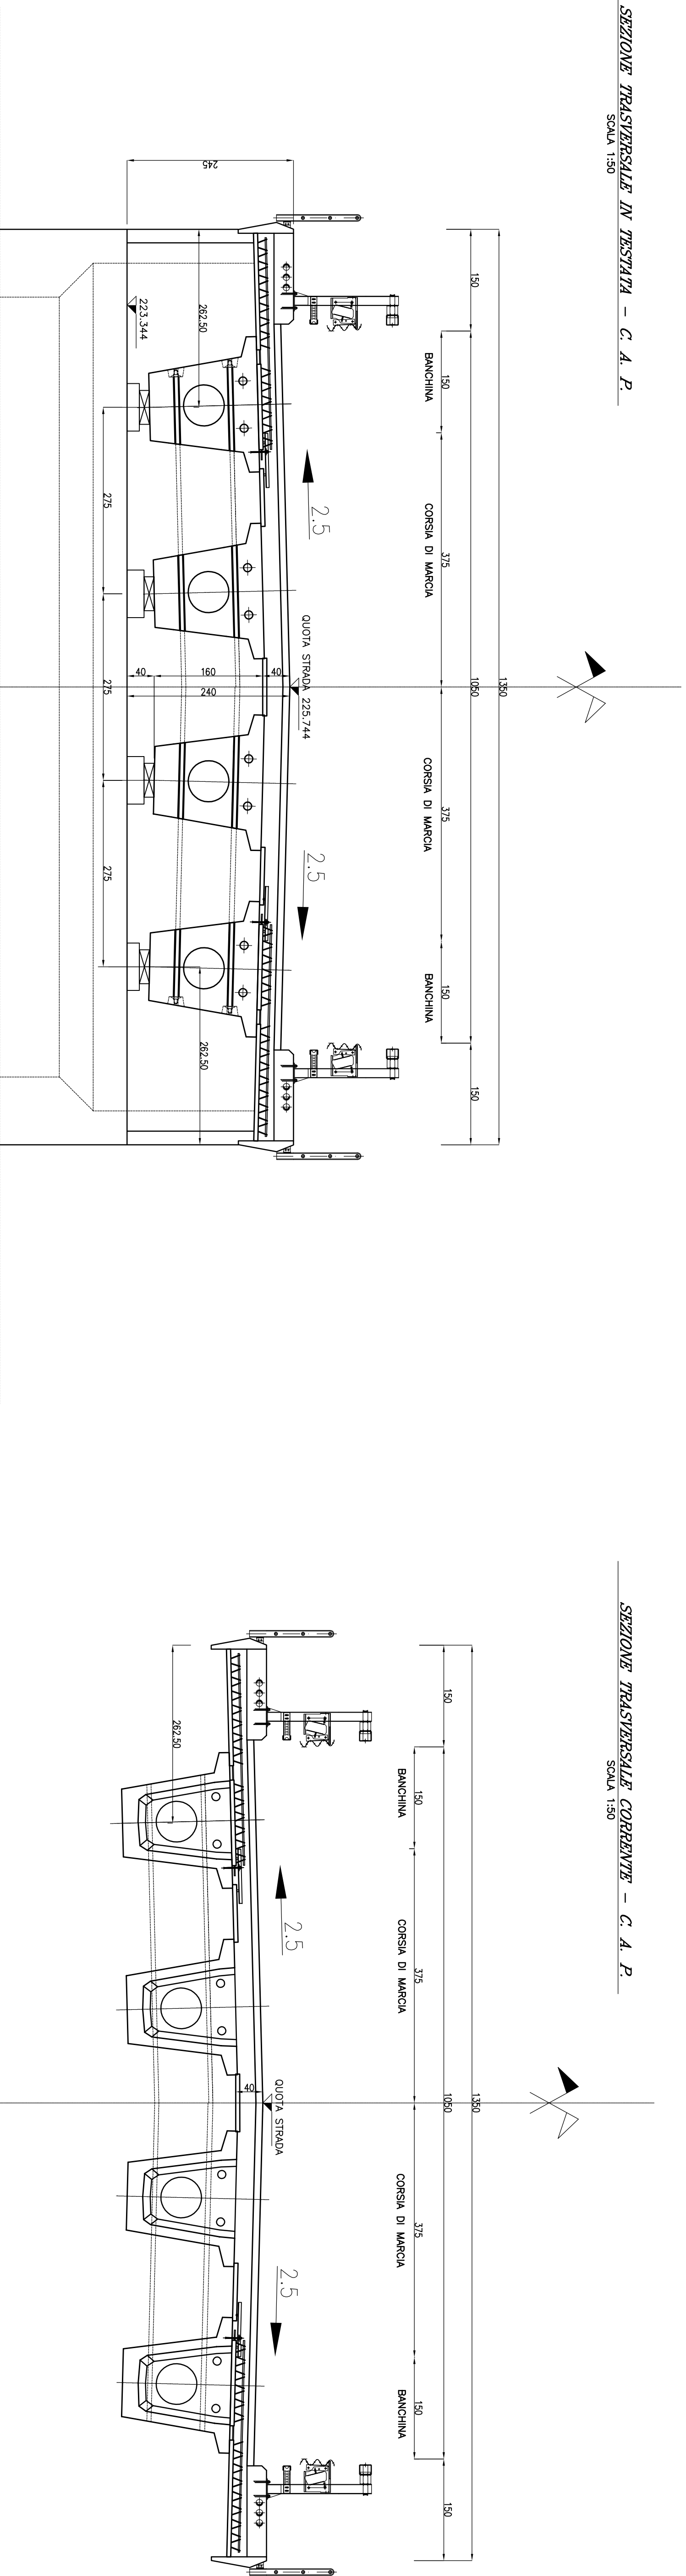


TABELLA MATERIALI	
Calcestruzzo:	gettonato in opera (strutture d'elevezione) fck= 35N/mm² gettonato in opera (fondazione e micropali) fck= 25N/mm² gettonato in opera (maglieria) fck= 15N/mm²
Acciaio:	FeB 44K ad a.c.m. opera in elevazione opera di fondazione
Copriferro:	4 cm 6 cm
Rapporto acqua/cemento	non superiore a 0,45

TABELLA INCIDENZA	
Impalcato si veda :	
Spalle:	01 CL 1000 202 A 150 kg/mc
Pile:	150 kg/mc
Pile e Spalle:	140 kg/mc
Muri si veda :	
Opere d'arte minori : Topologia Muri 01 BZ R100 201 A	

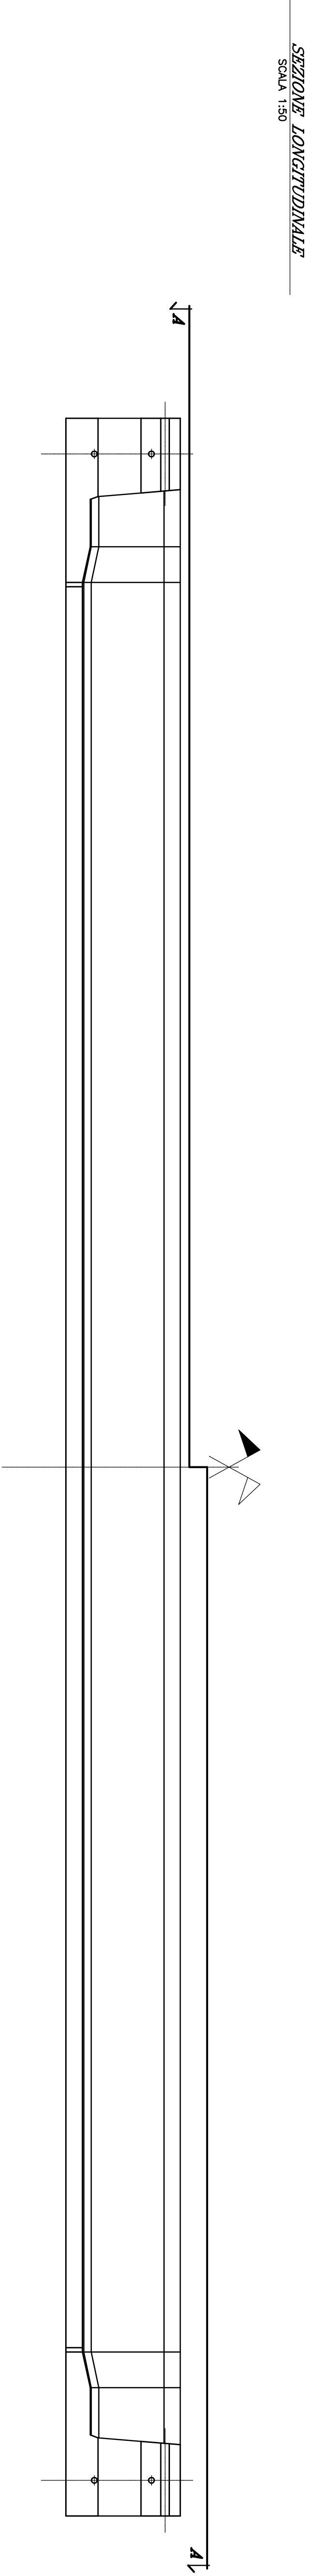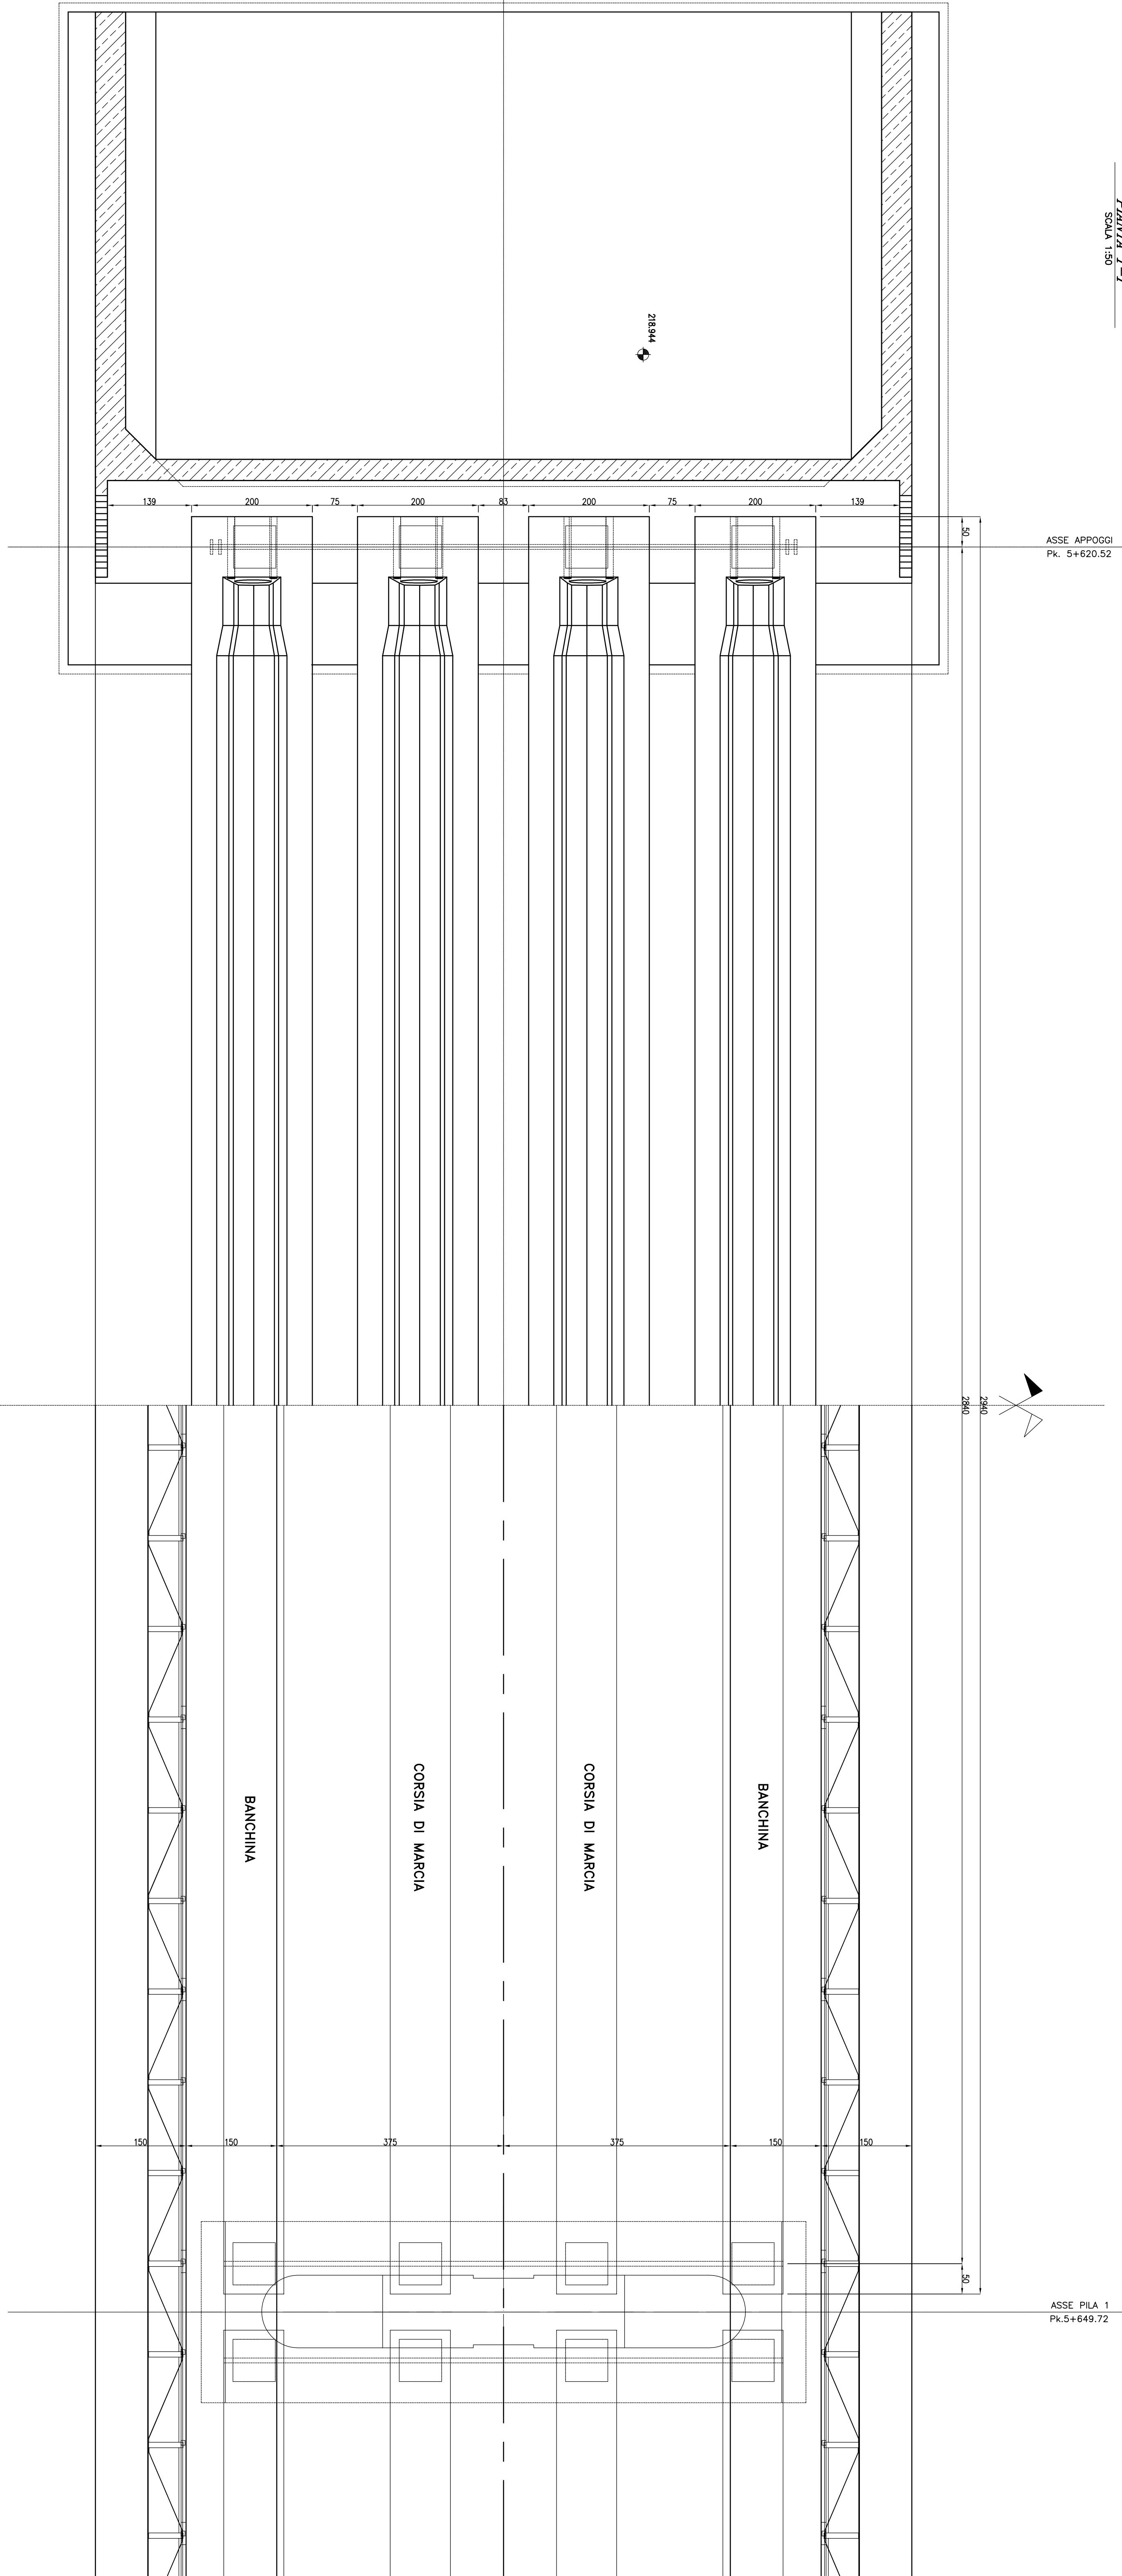

PROVINCIA DI CHIETI

PROGETTO DEFINITIVO

ADEGUAMENTO DELLE S.S. 81-84
TRATTO GUARDIAGRELE-EST
INNESTO S.S. 652 "VAL DI SANGRO"
LOTTO I

RESPONSABILE PROIEZIONE:		PROIEZIONE:		AUTORE:	
Dott. Ing. Egidio Benozzi		A. T. I.		SILEC S.p.A.	
