
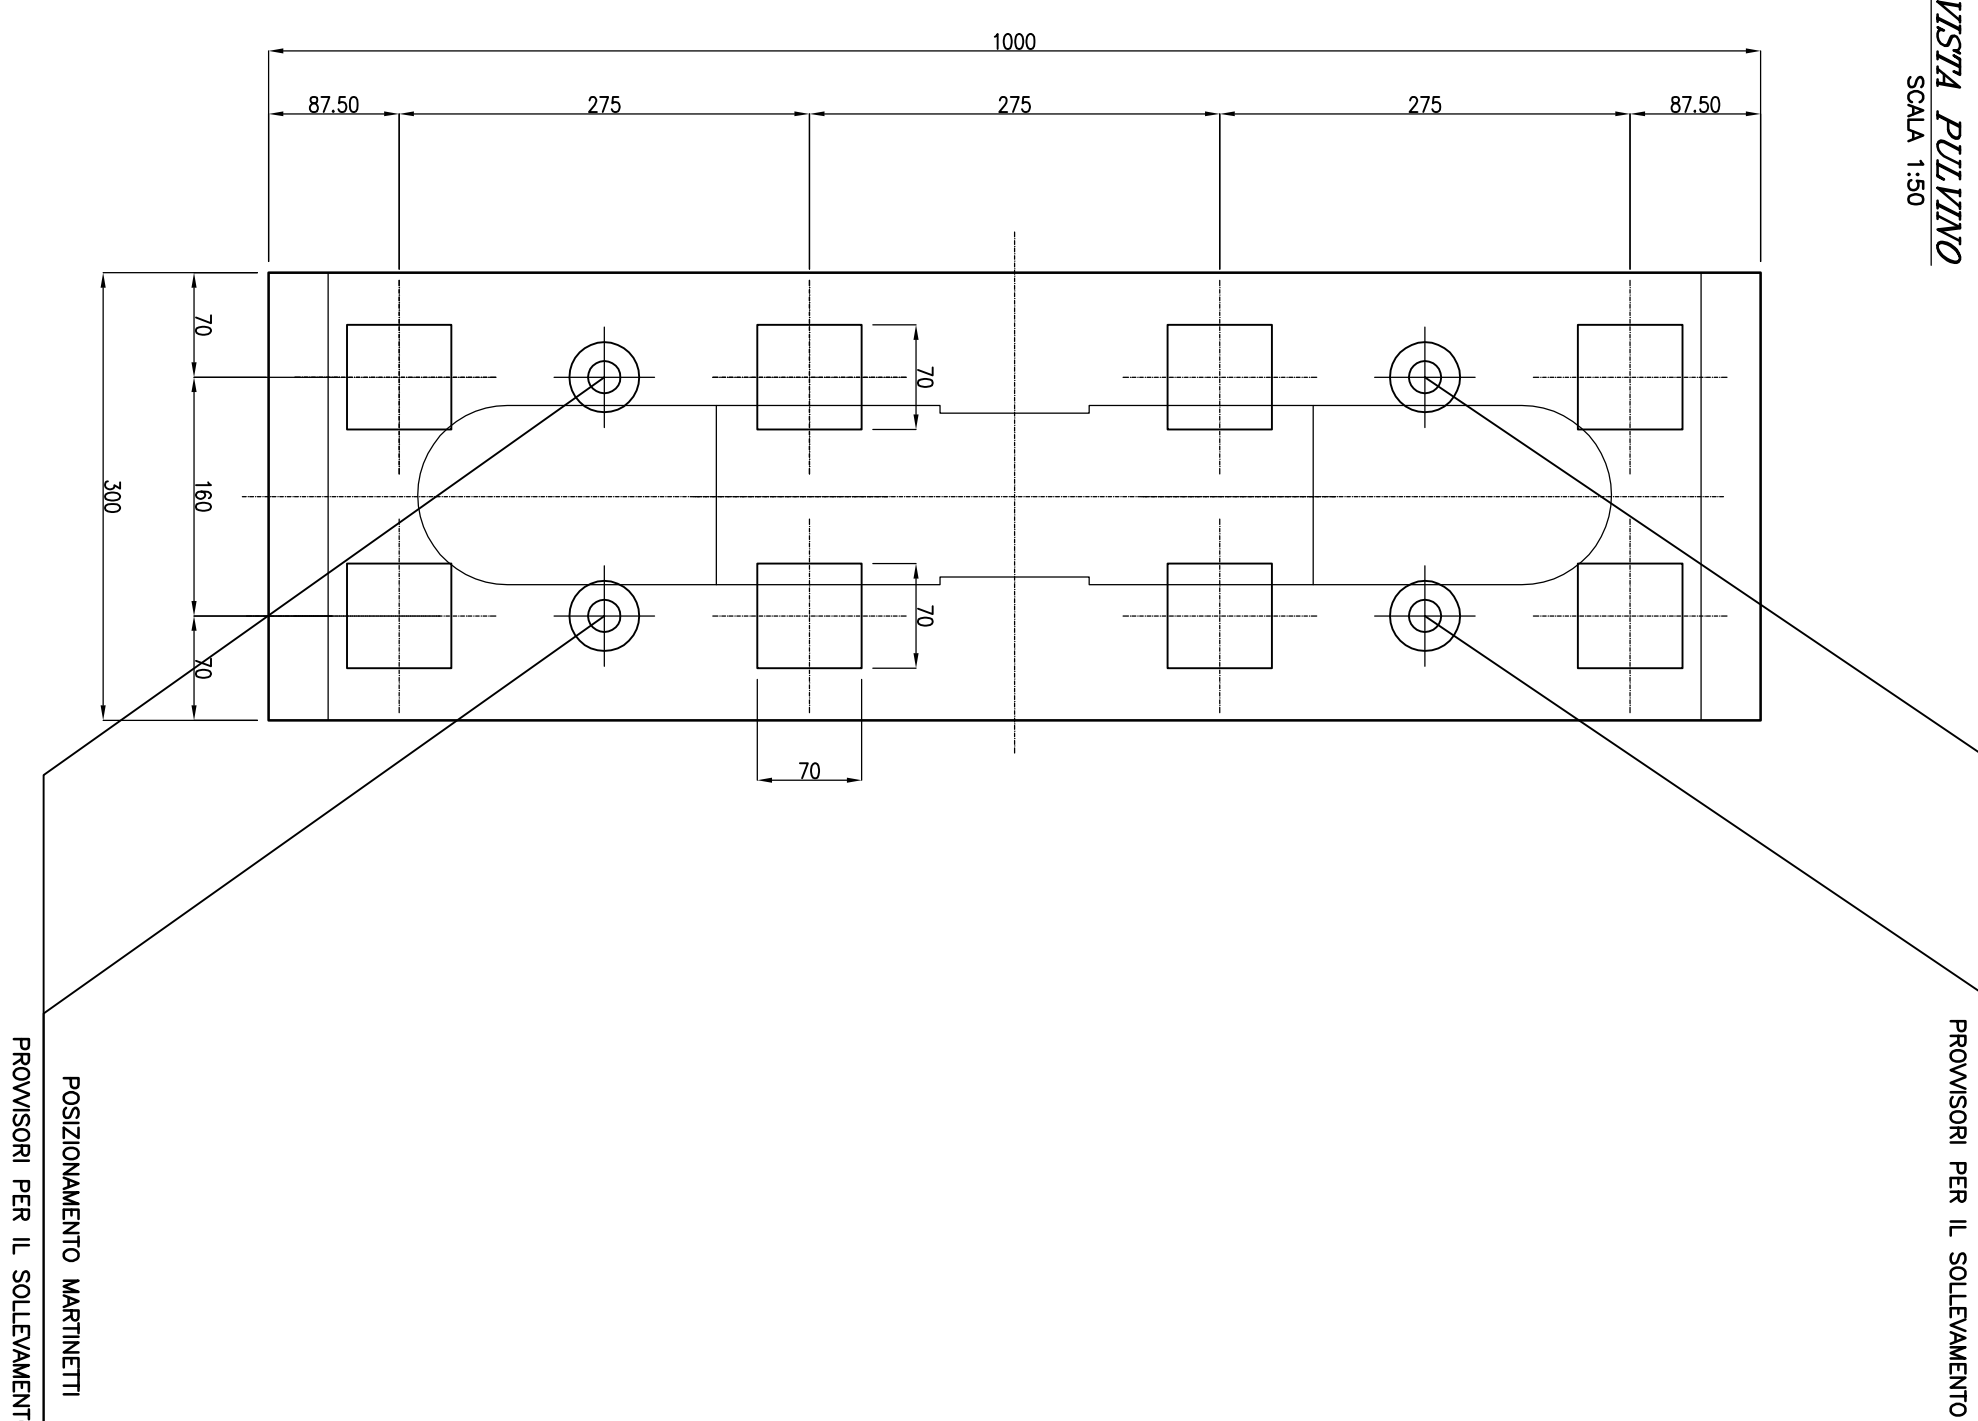
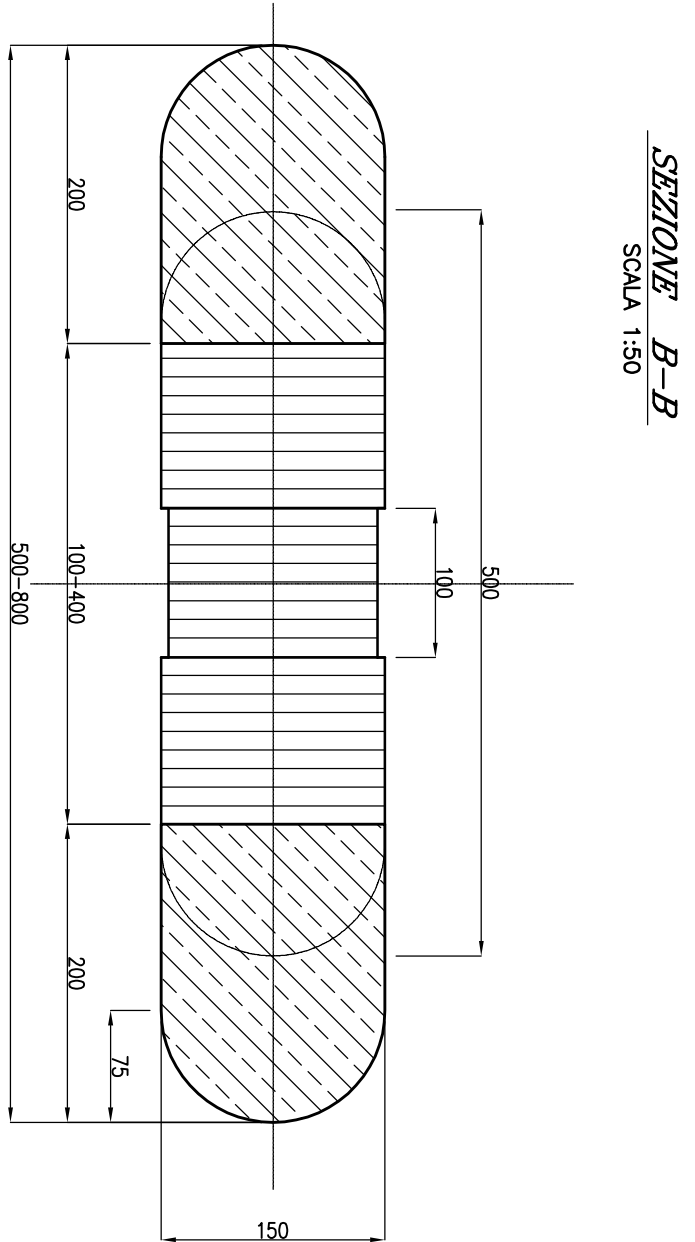
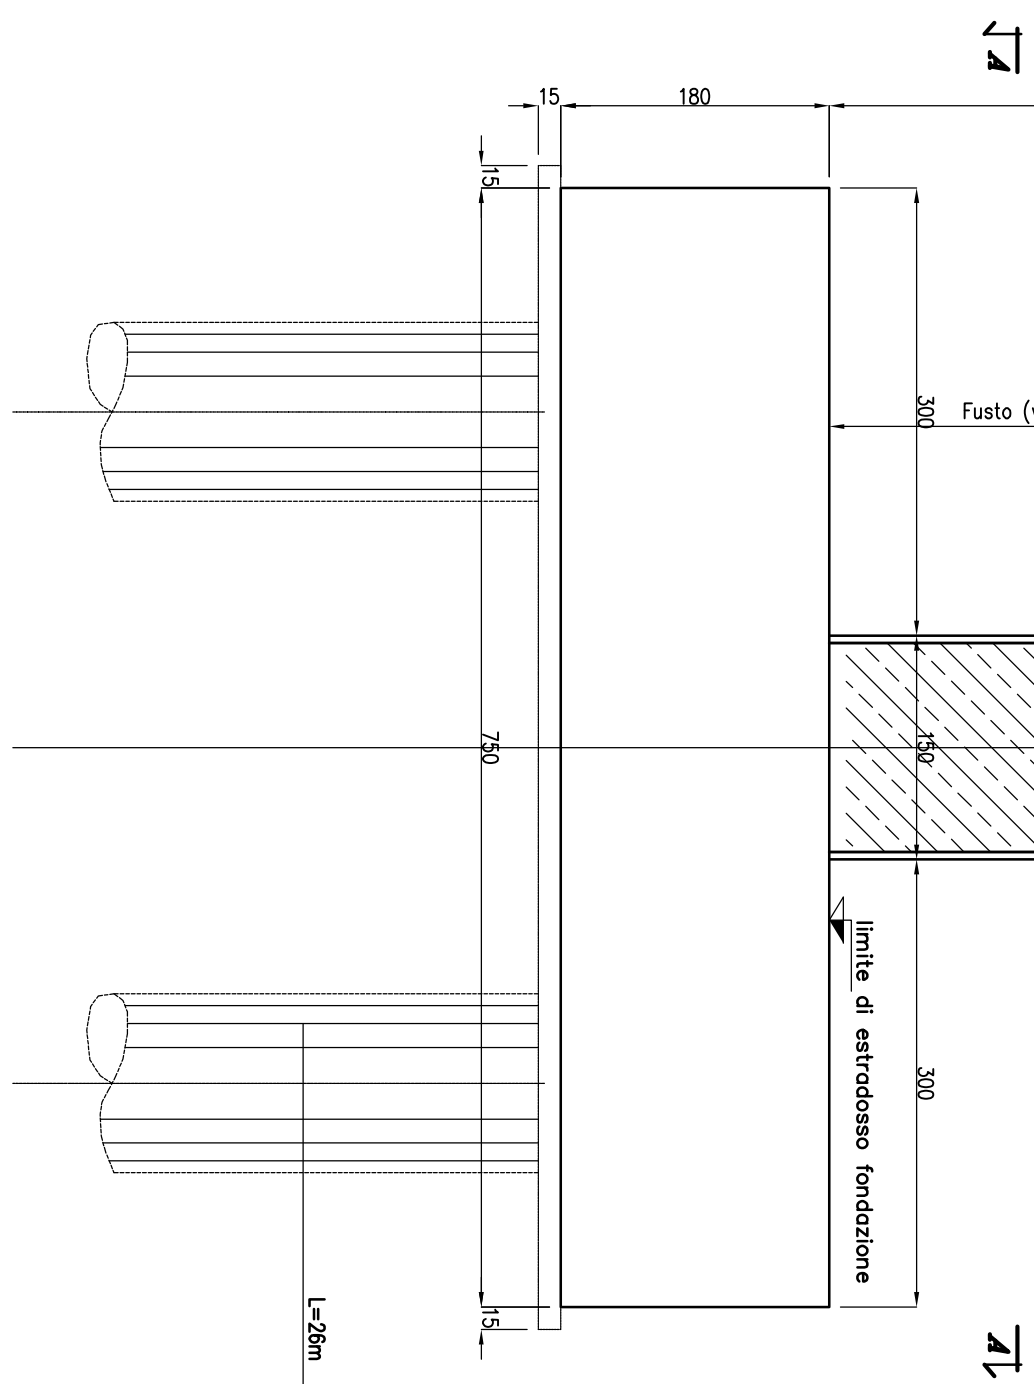


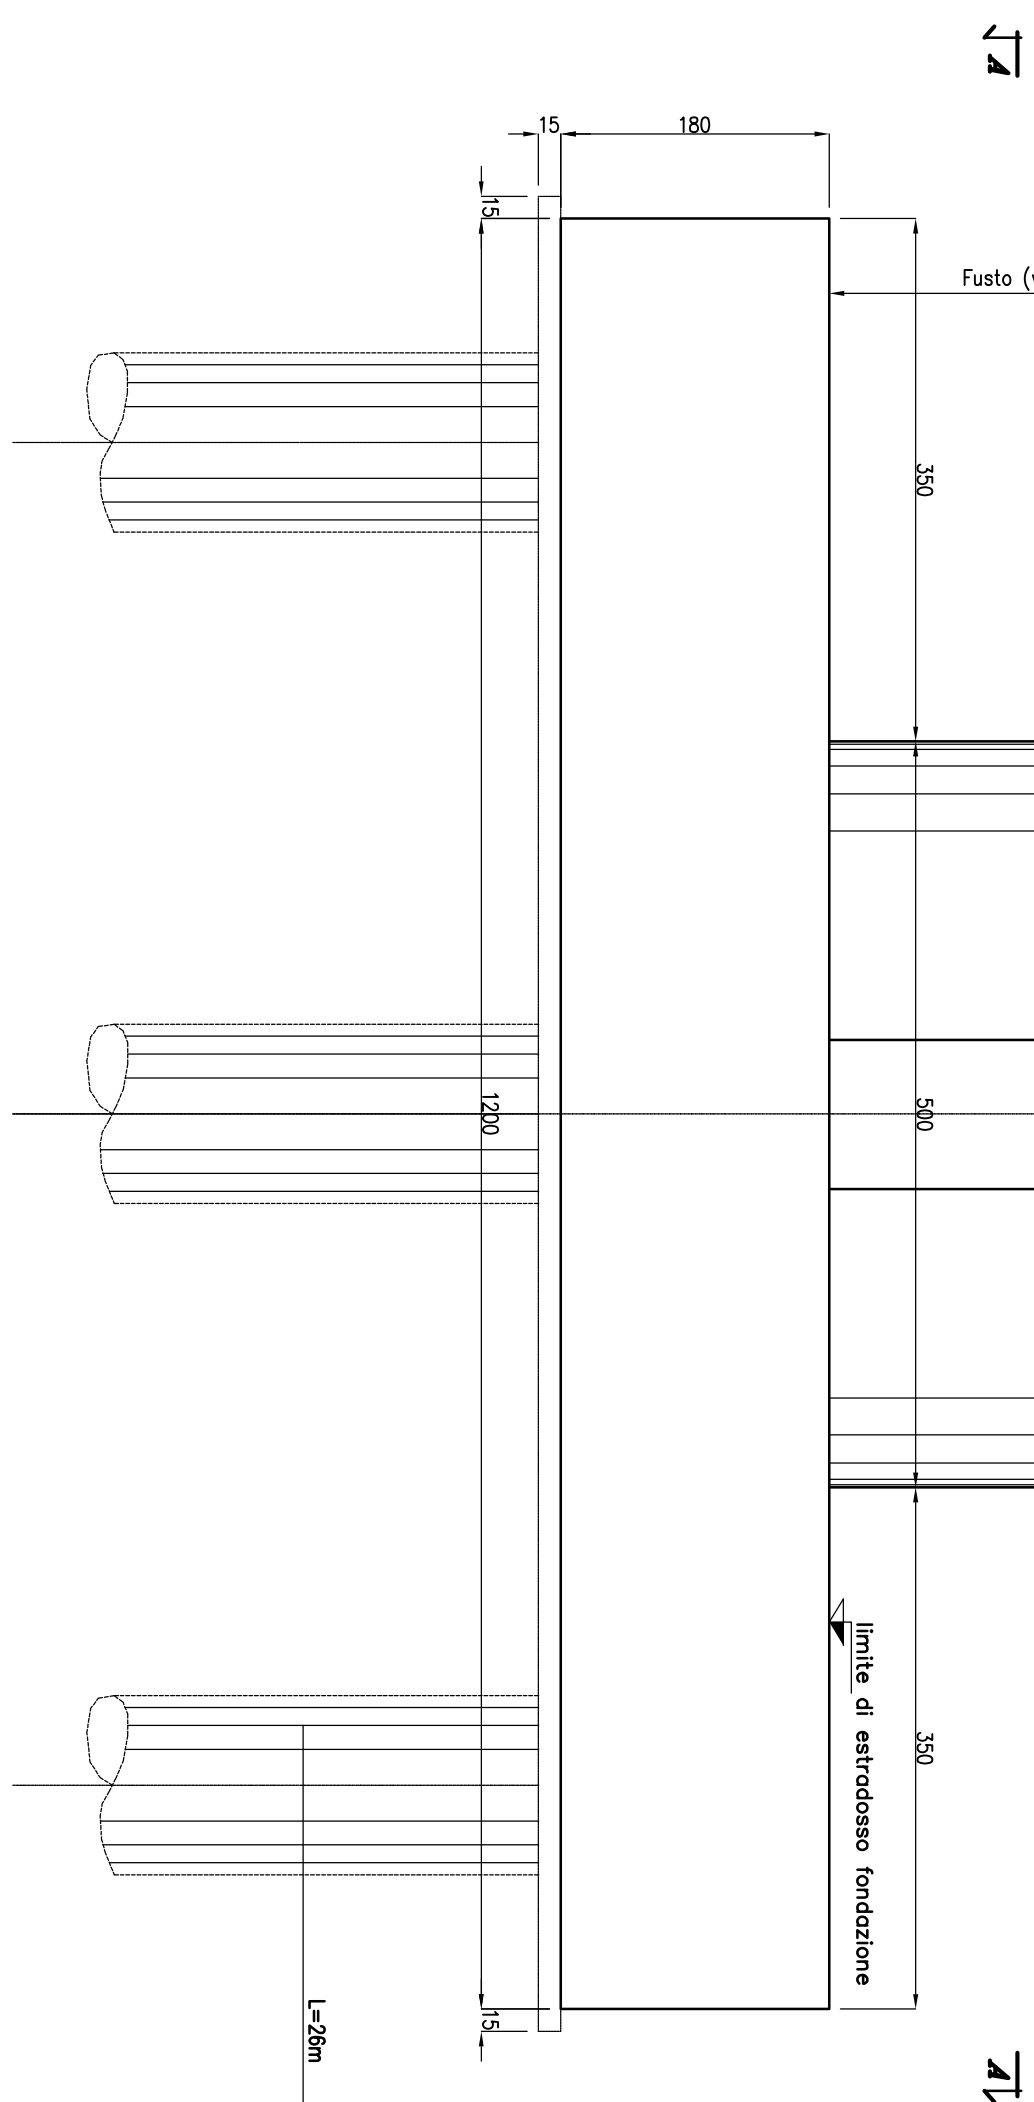

PLA	F	L	Q.S.	Q.E.P.
1	255	755	229.823	225.623
2	305	605	229.906	221.505

TABELLA MATERIAL	
Acciaio:	F45K 44K ord. a.m.
Copripetro:	opere in elevazione opere di fondazione 4 cm 6 cm
Rapporto acqua/cemento	non superiore a 0,45

TABELLA INCIDENZA	
Impalcato si veda :	
Spalle:	<i>DT CL 1000 003 A</i> 120 kg/m ³
Pile:	150 kg/m ³
Pile e Spalle:	140 kg/m ³
Muri si veda :	<i>prof. di fondazione</i>
<i>Opere d'arte minori : (Piedigallo Muri)</i>	
	<i>DT BZ 000 001 A</i>

RESPONSABILE PROIEZIONE:		PROIEZIONE:		moderazione:	
Dott. Ing. Federico Bazzazi		A.T.I.		 Sileco S.p.A. Divisione Progettazione e Studio	
I PROGETTISTI:		moderati:			
Dott. Ing. Federico Bazzazi n° 10/24					
Dott. Ing. Mauro Pampaloni					
Maurizio Agostini Pampaloni & Associati n° 10/24					
Dott. Ing. Giovanni Zaccaria n° 2/15					
COORDINATORE ATTUALE IN LOCO:					
Dott. Arch. Massimo Strizzi					
EU / EC	DATA	DESCRIZIONE		RELATIVO	CONTR. APPROV.
A	09 / 03	Emissioni		A.B.	G.C. G.T.

SCALA :	1:50
CODICE IDENTIFICATIVO :	

PROGETTO DEFINITIVO

ADEGUAMENTO DELLE S.S. 81-84
TRATTO GUARDIAGRELE-EST
INNESTO S.S. 652 "VAL DI SANGRO"
LOTTO I

OTTO I

OPERE D'ARTE MAGGIORI

VIADOTTO ACQUAROSSA
CARPENTERIA PILA E FONDAZIONI TAVOLA 1

CODICE IDENTIFICATIVO :