

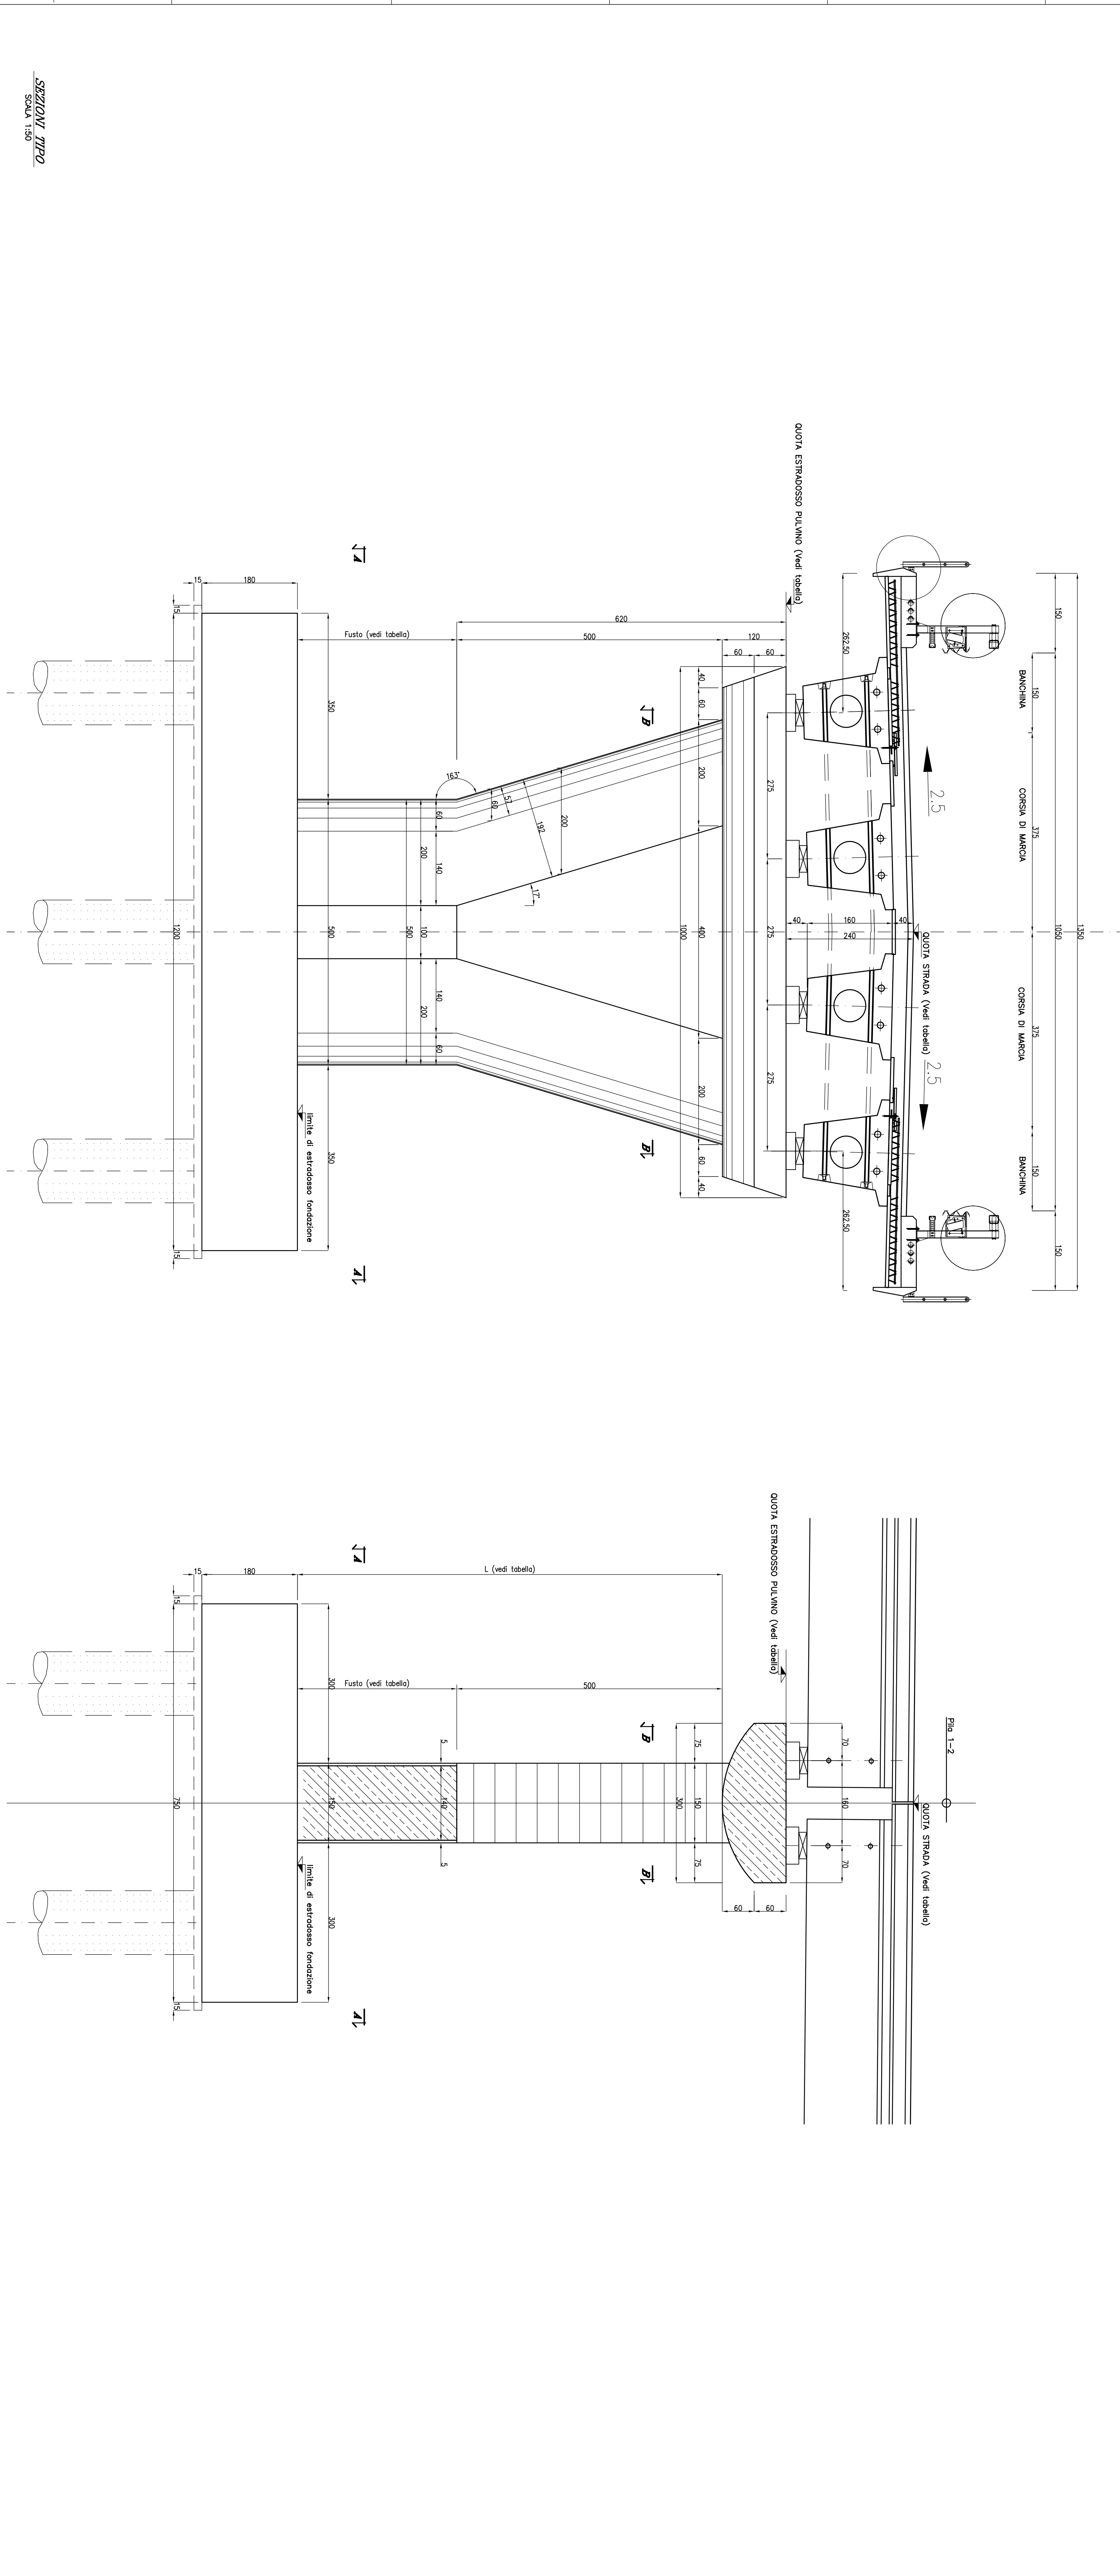
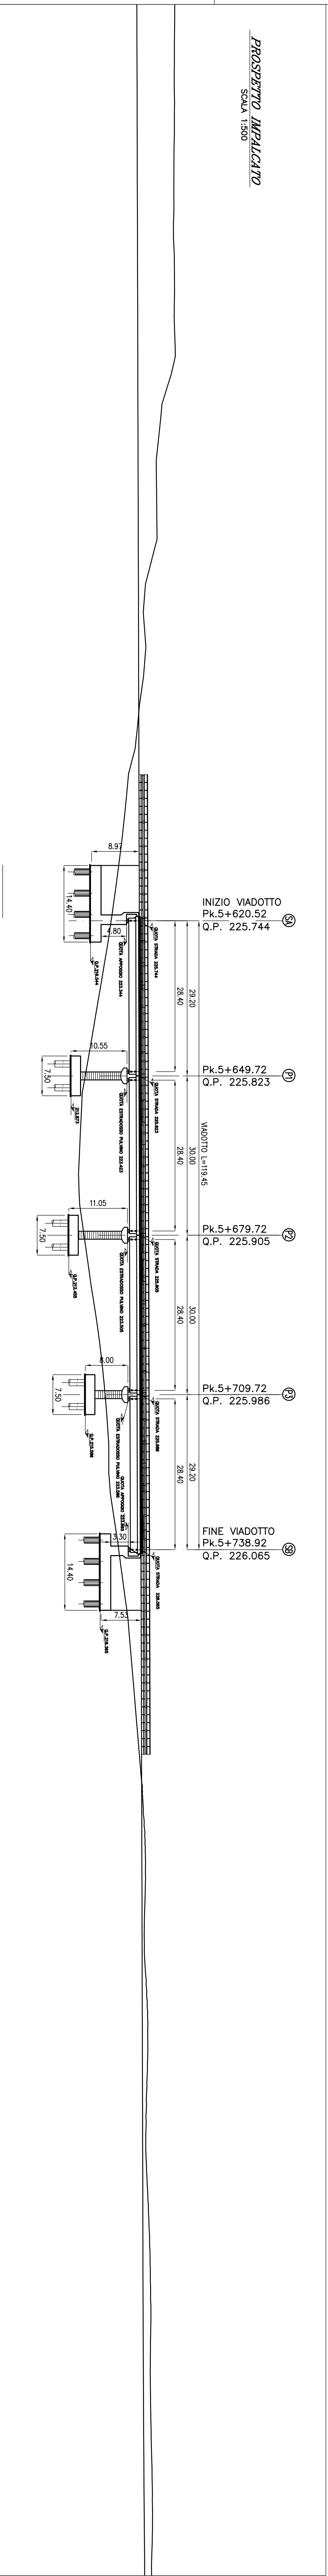
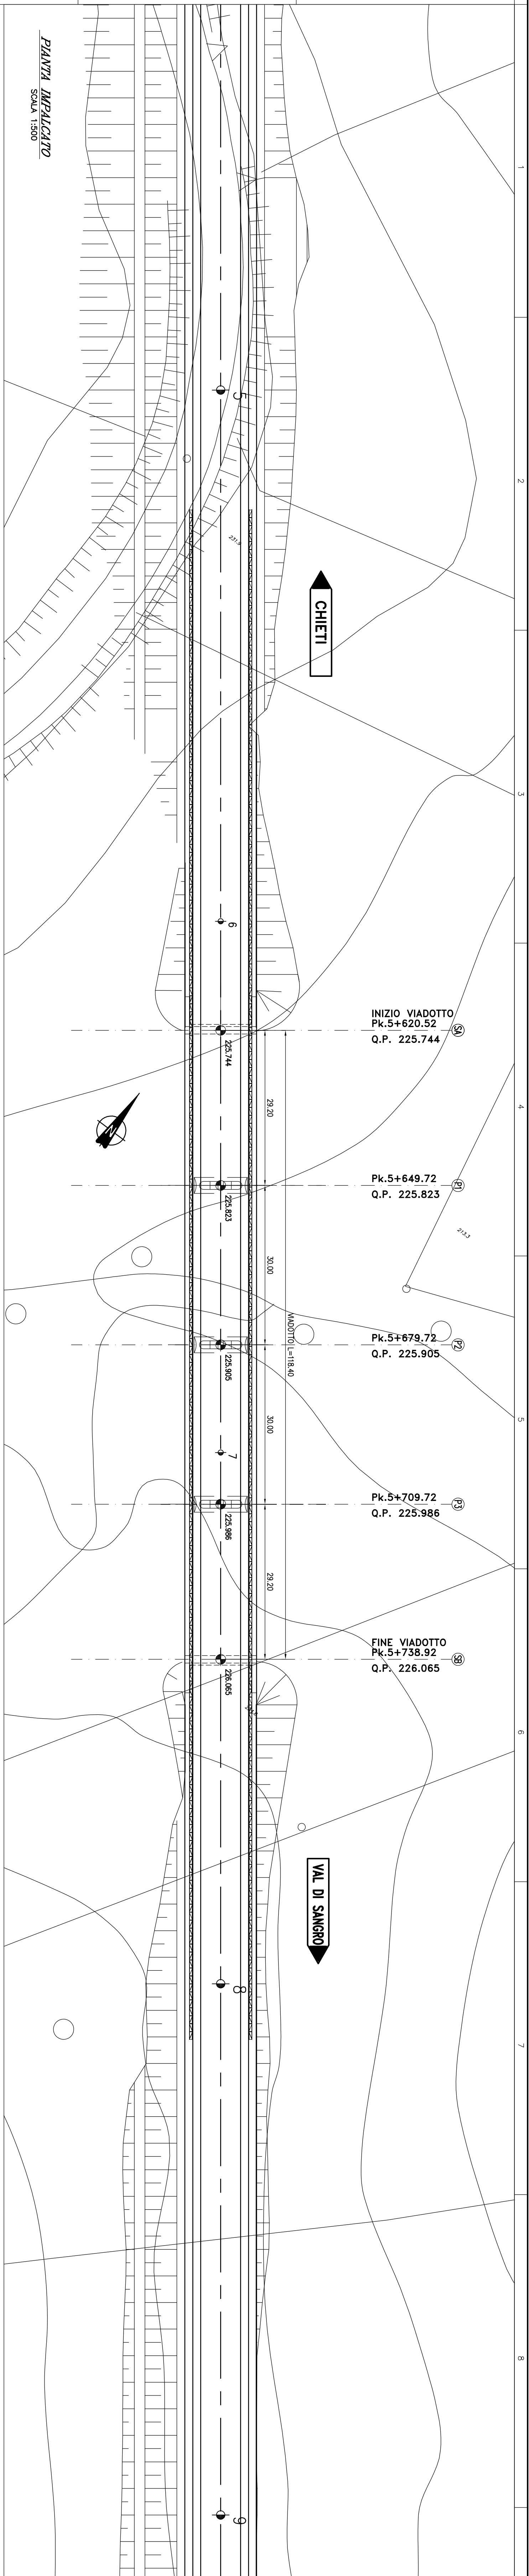


TABELLA MATERIALI

Calcestruzzo:	gritolo in opera (strutture d'edificazione) $R_{ck} = 35N/mm^2$ gritolo in opera (fondazione e micropali) $R_{ck} = 25N/mm^2$ gritolo in opera (maglieria) $R_{ck} = 15N/mm^2$
Acciaio:	F45 44K ad a.m.
Copri ferro:	opere in elevazione opere di fondazione
Rapporto acqua/cemento	non superiore a 0,45

TABELLA INCIDENZA

Impalcato si veda :	
Relazione di predimensionamento impalcato : impalcato in CAP	D1 CL 1000 003 A
Spalle:	150 kg/mc
Pile:	150 kg/mc
Pile e Spalle:	140 kg/mc
Muri si veda :	
Opere d'arte minori : Topologico Muri	D1 BE 1000 001 A

PROVINCIA DI CHIETI

PROGETTO DEFINITIVO

**ADEGUAMENTO DELLE S.S. 81-84
TRATTO GUARDIAGRELE-EST
INNESTO S.S. 652 "VAL DI SANGRO"
LOTTO 1**

RESPONSABILE PROIEZIONE:
Dott. Ing. Fabrizio Bassoli
Aut. 10/128

PROIEZIONE:
A.T.T.

PROGETTO:
Dott. Ing. Marco Feltrinelli
Aut. 10/128

COORDINAMENTO ATTIVITA' IN LOCO:
Dott. Arch. Massimo Saveri
Aut. 10/128

TECNOLOGIA:
SILEC S.p.A.
SILPRO

REDAZIONE:
F.T. G.C. G.Z.

OPERE D'ARTE MAGGIORI

VIADOTTO "ACQUAROSSA"

PLANIMETRIA PROSPETTO E SEZIONE TRATTO

SCALA : 1:500/50

CODICE IDENTIFICATIVO :

FILE/LOTTO	D1	1	P	8	V	1	0	6	0	0	1	A
------------	----	---	---	---	---	---	---	---	---	---	---	---