
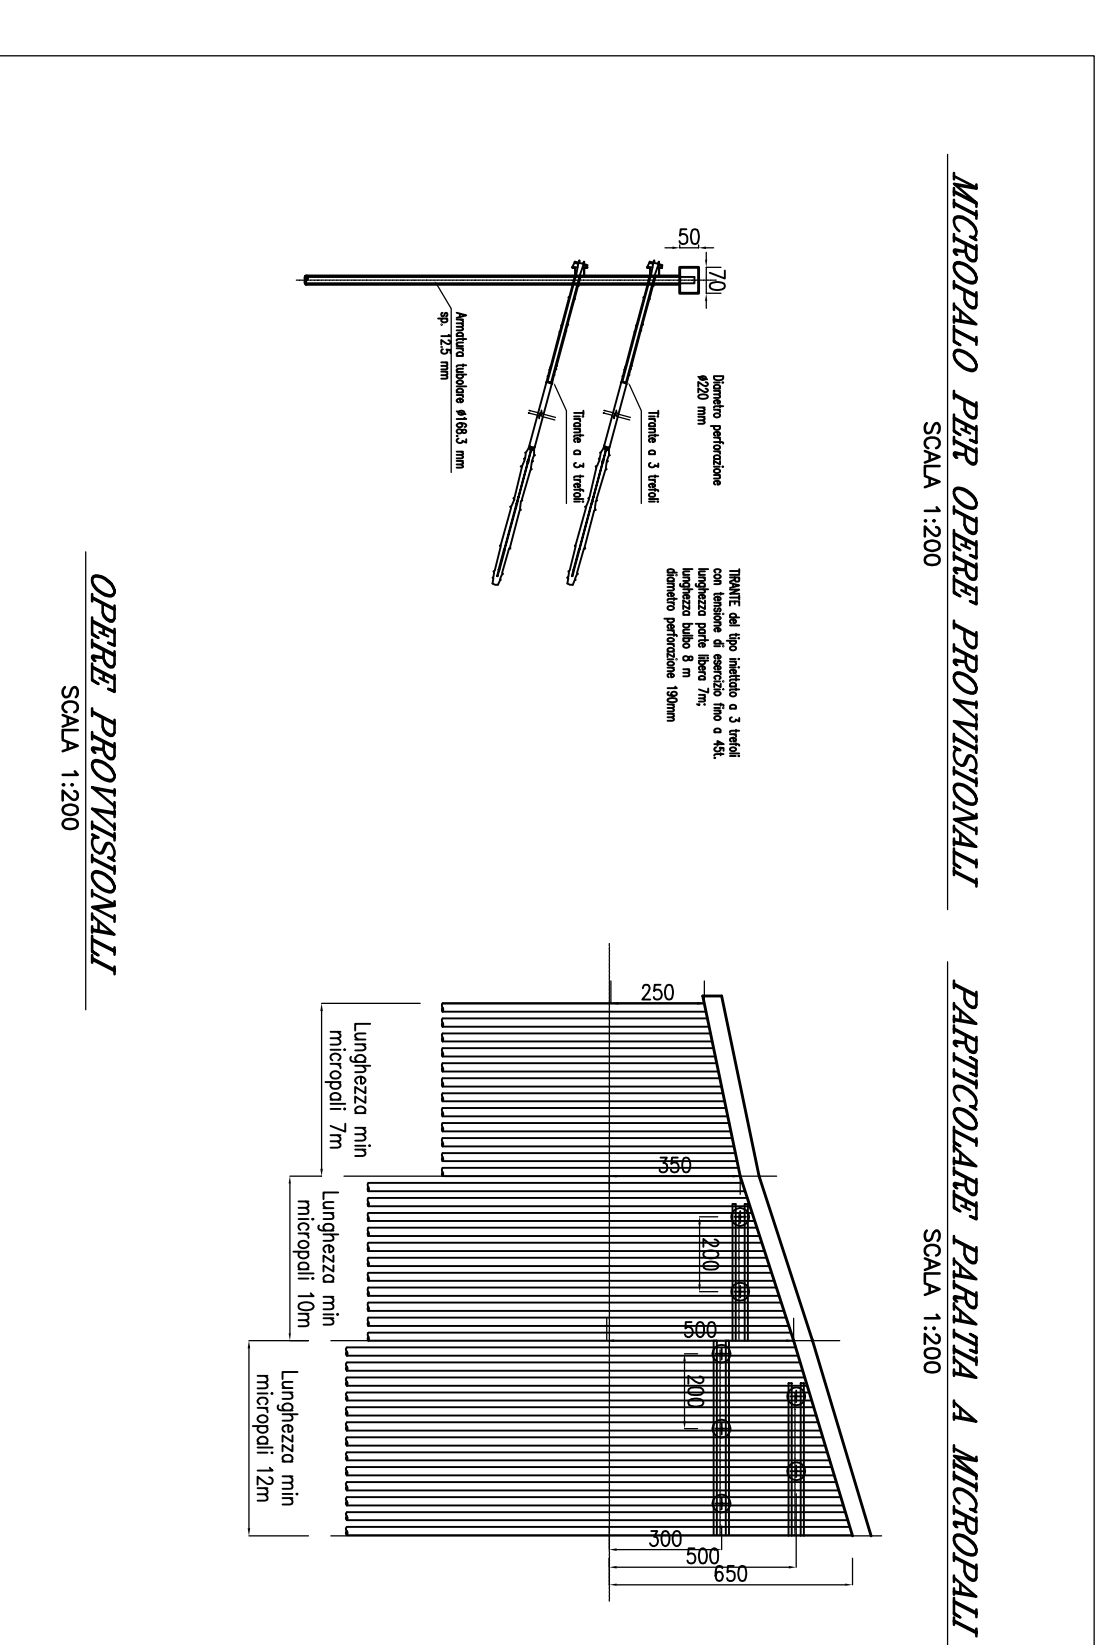
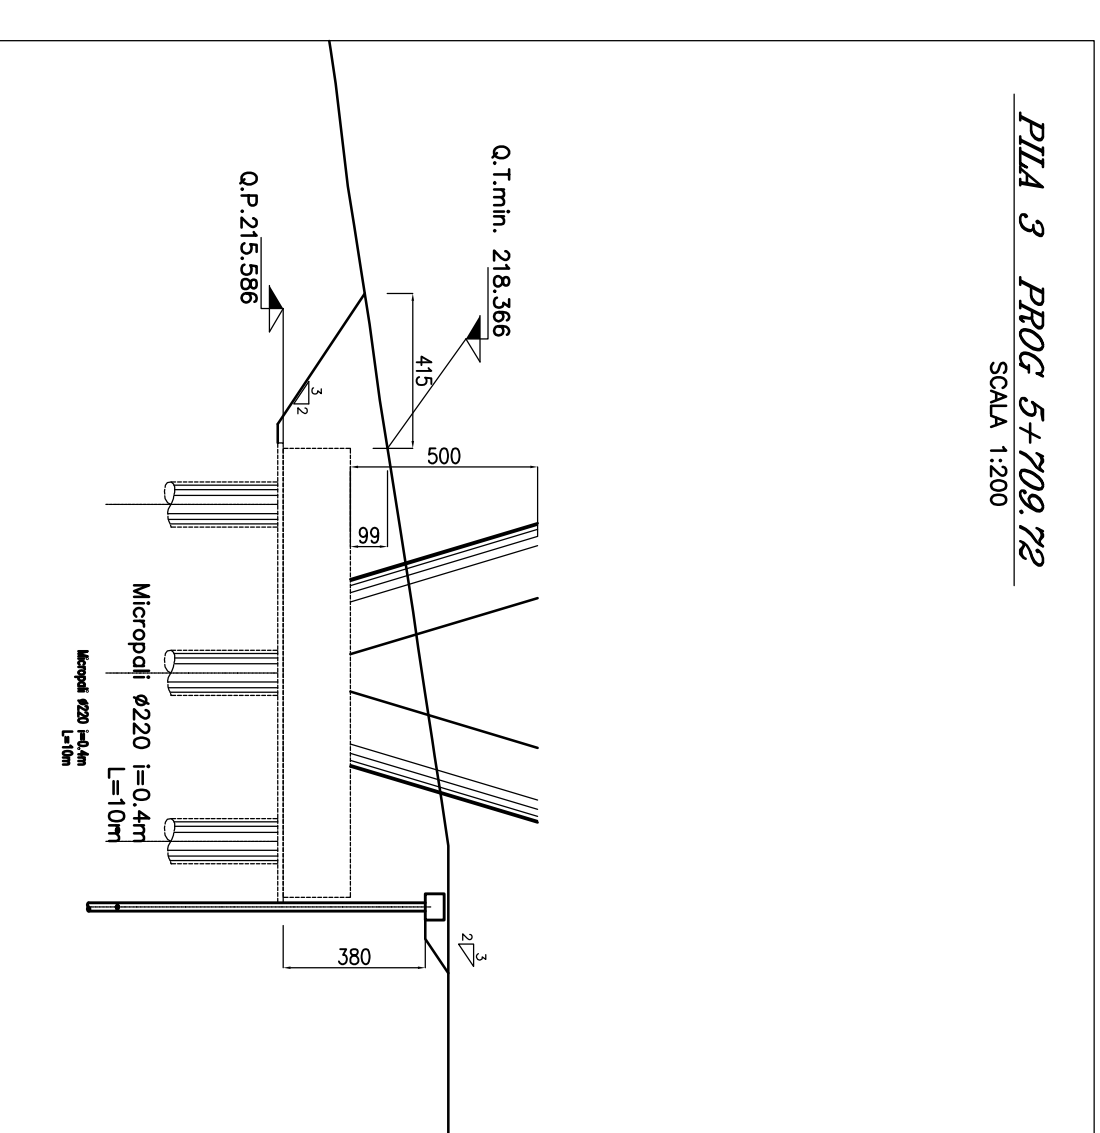
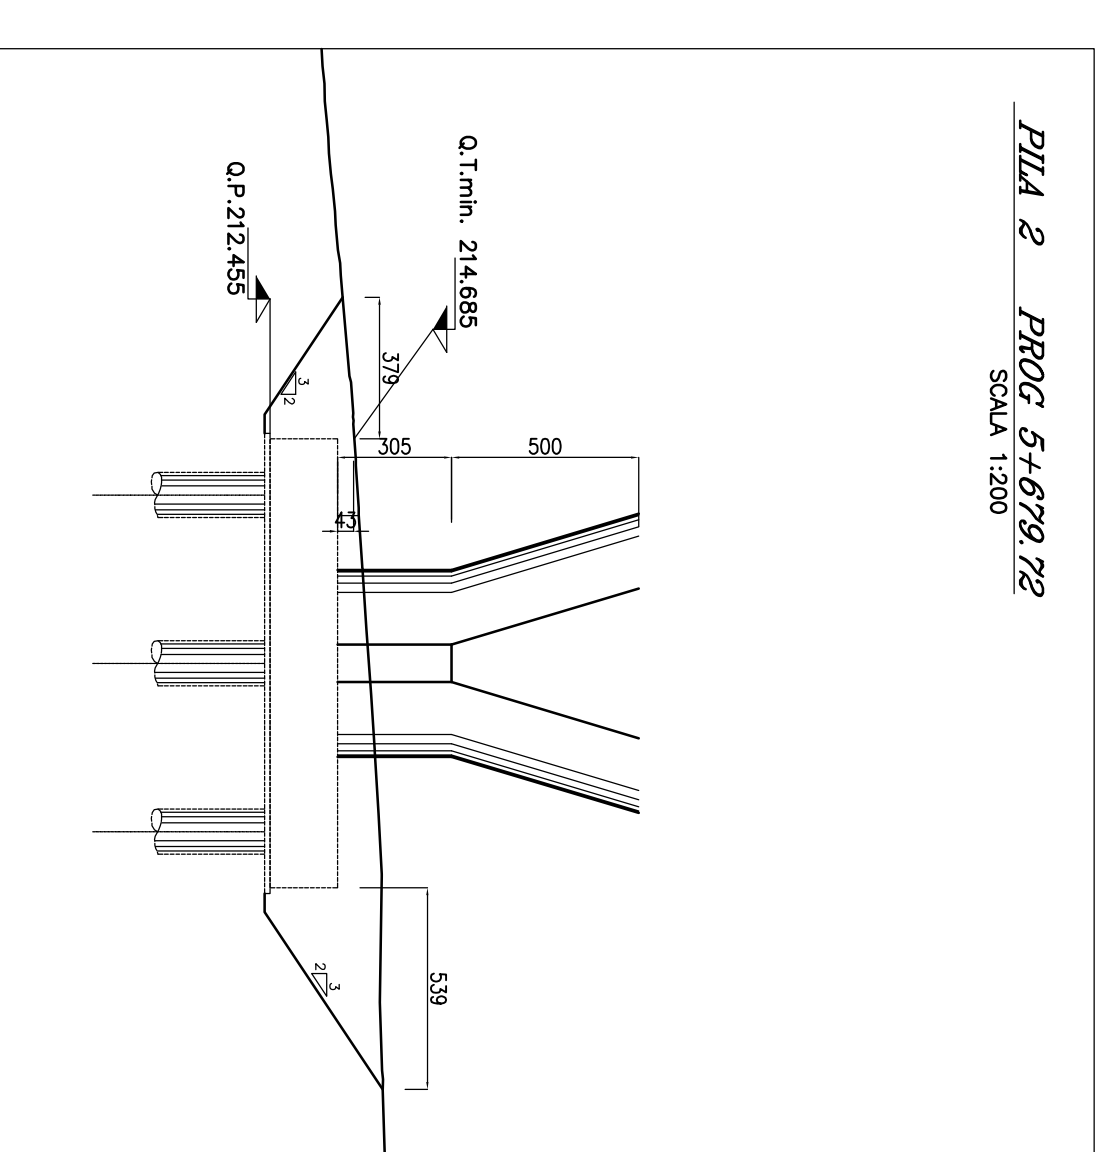
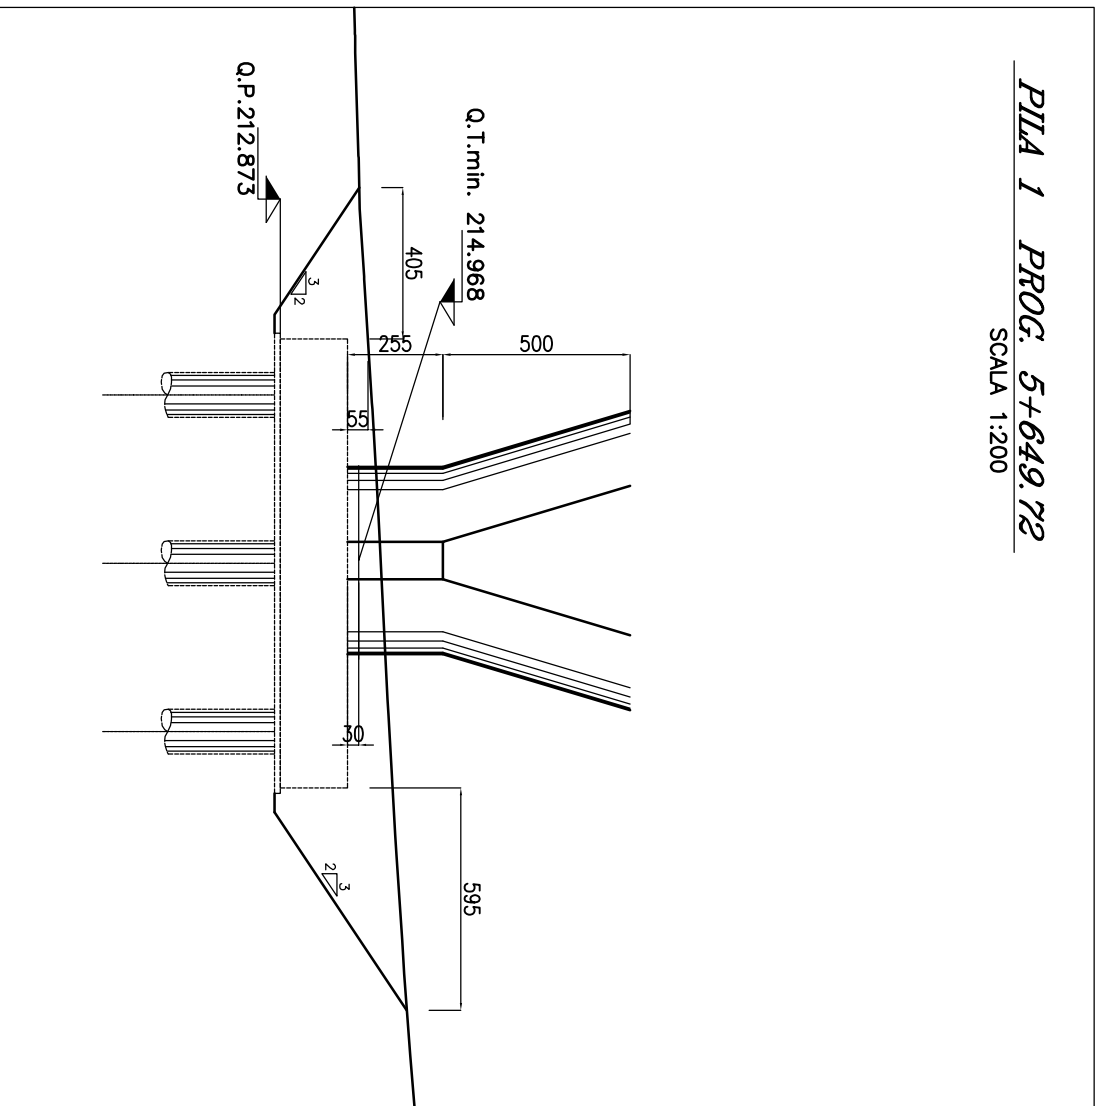
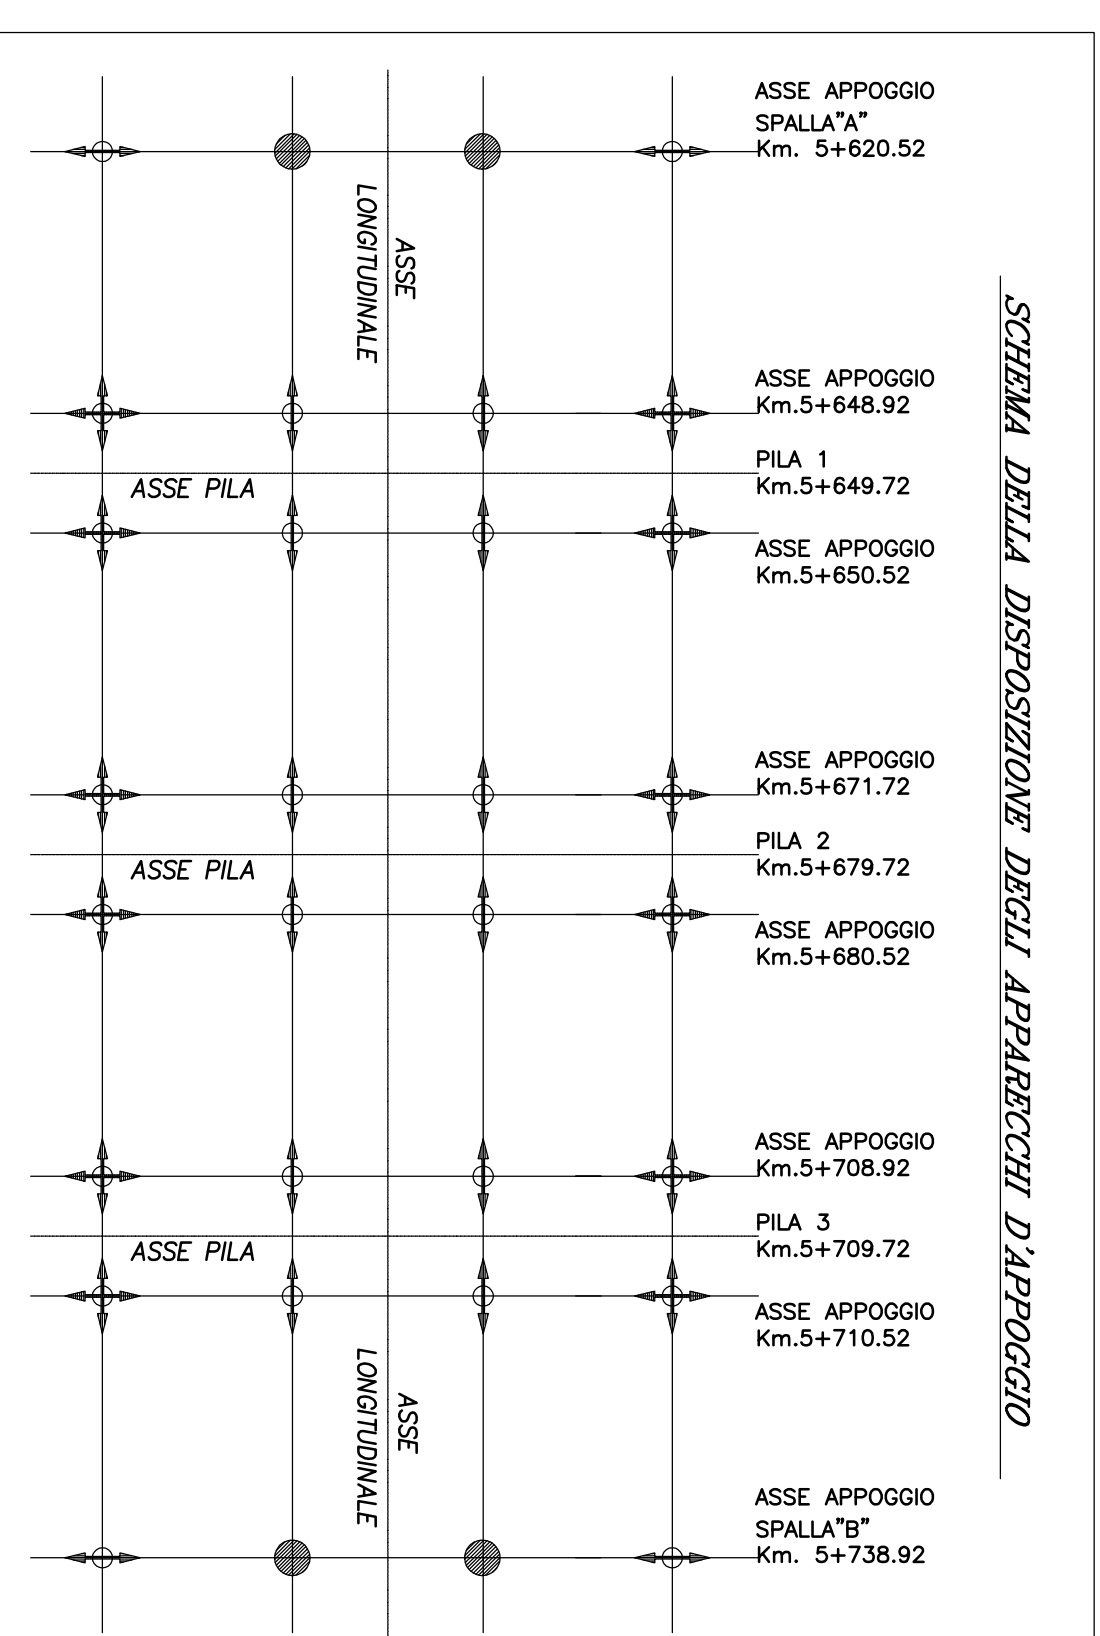
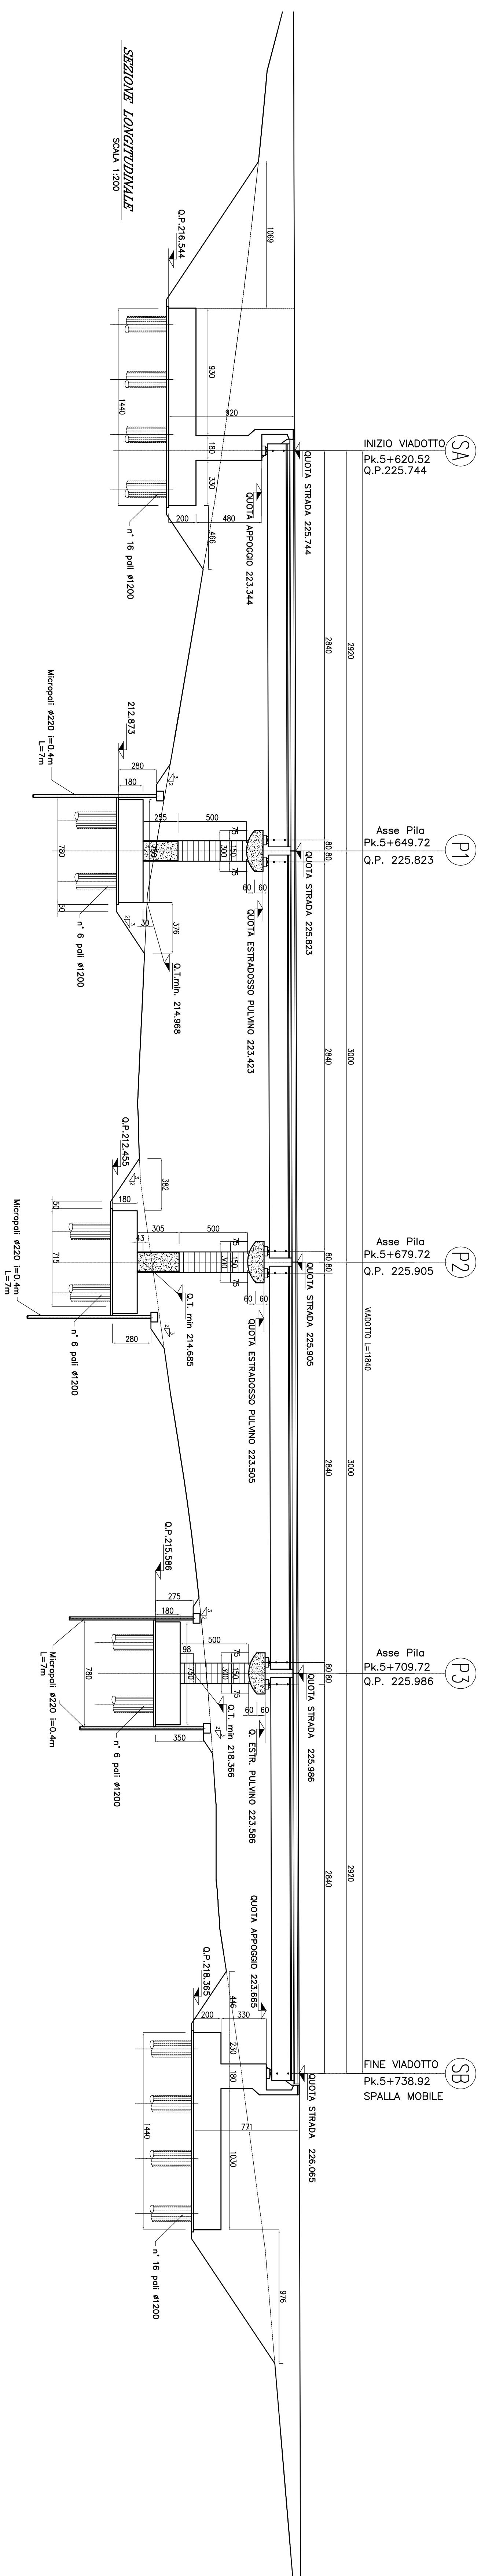
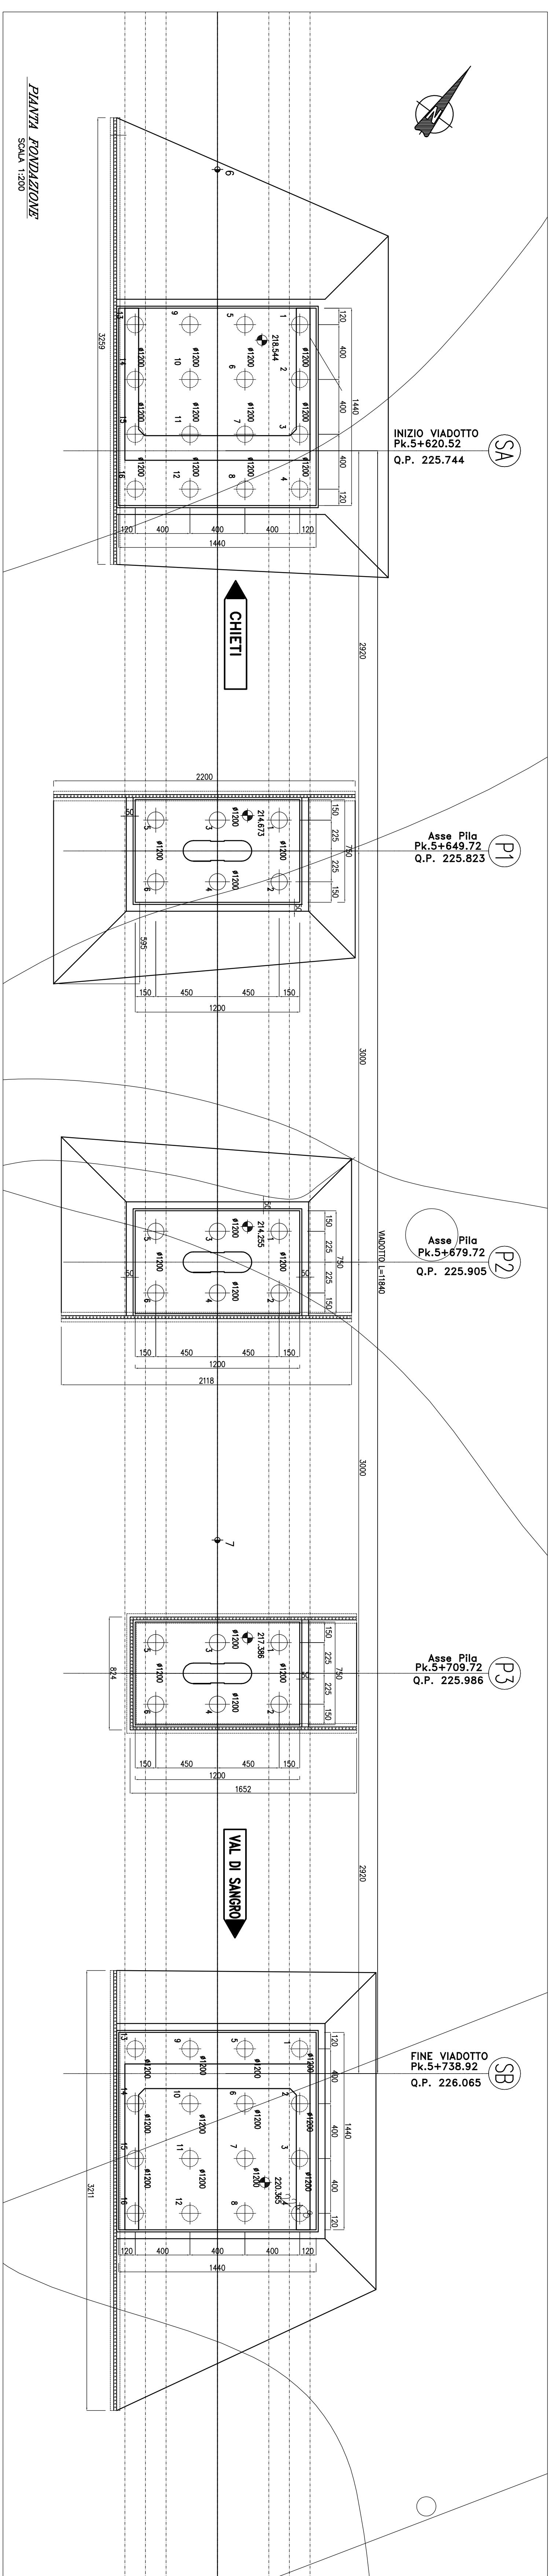
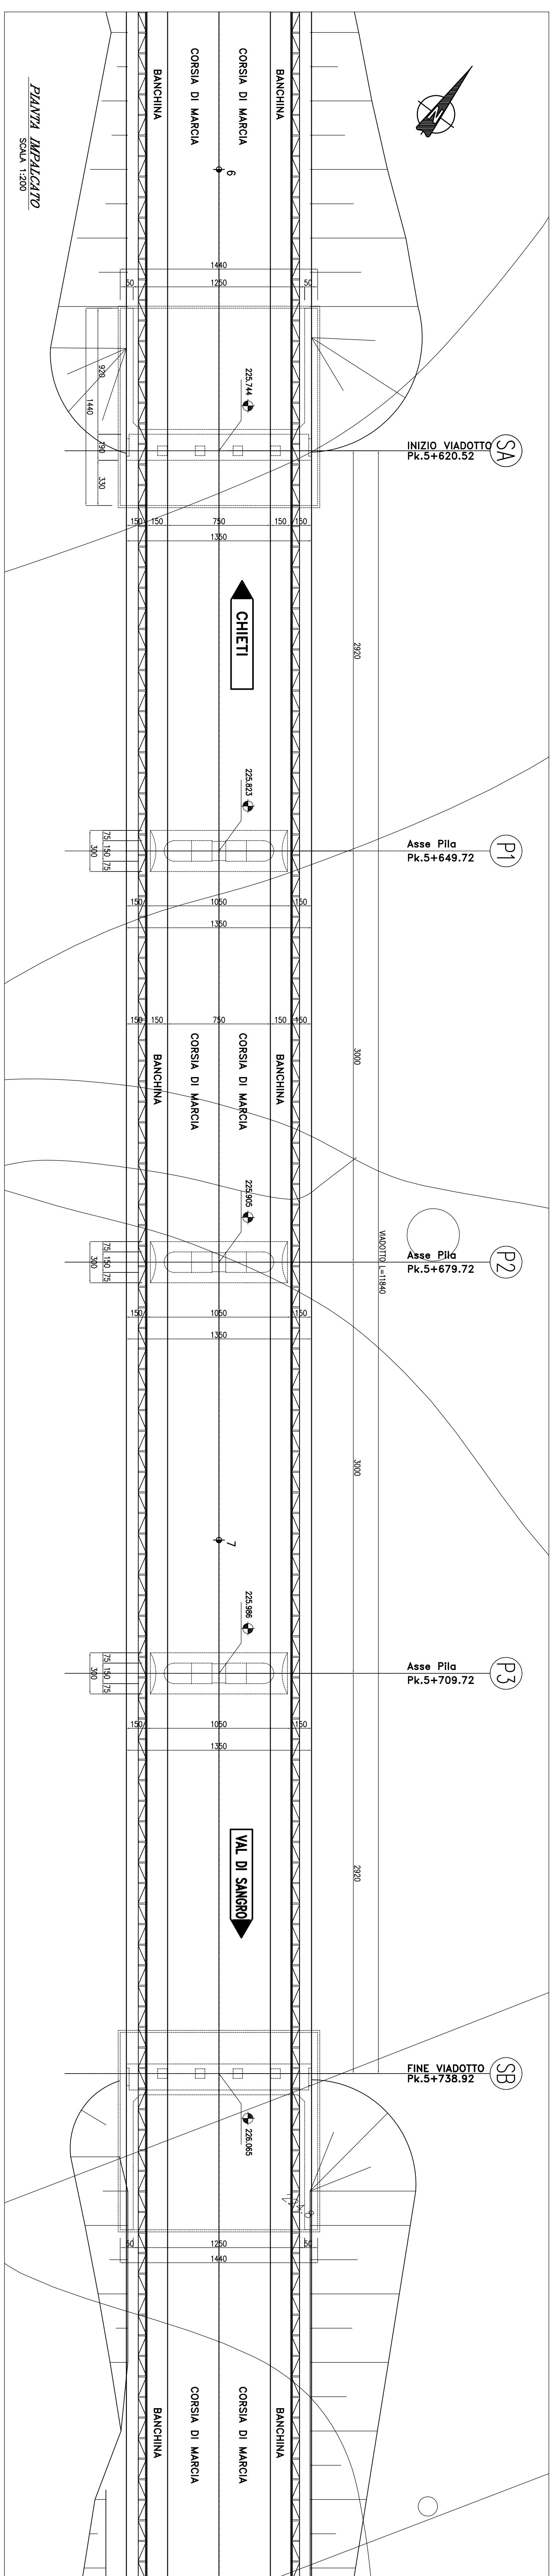
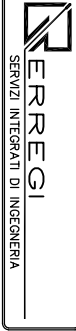


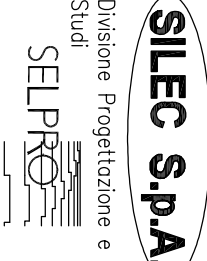

Calcestruzzo:	gettato in opera (strutture d'elevezione) gettato in opera (fondazioni e micropali) gettato in opera (maglieria)	$R_{ct} = 25\text{N/mm}^2$ $R_{ct} = 25\text{N/mm}^2$ $R_{ct} = 15\text{N/mm}^2$
Acciaio:	FRG 40K ad a.m.	
Copri ferro:	opere in elevazione opere di fondazione	4 cm 6 cm
Rapporto acqua/cemento	non superiore a 0,45	

TABELLA INCIDENZA	
Impalcato si vede :	
Riduzione di predimensionamento impalcato : impalcato in C40	01 C40 1000 200 A
Spalle:	150 kg/mc
Pile:	150 kg/mc
Pila e Spalle:	140 kg/mc
Muri si veda :	
part. di fondazione	
Opera d'arte minori : Impalcato Muri	
	01 B2 R100 200 A

LEGENDA APPARECCHI D'APPOGGIO

		PROVINCIA DI CHIETI																																	
PROGETTO DEFINITIVO																																			
ADeguAMENTO DELLE S.S. 81 - 84 TRATTO GUARDIAGRELE - EST INNESSO S.S. 652 "VAL DI SANGRO" LOTTO I																																			
RESPONSABILI PROGETTAZIONE: Dott. Ing. Fabrizio Benazzi responsabile dell'opera: Provincia di Frosinone - P. 15128 Dott. Ing. Roberto Benazzi responsabile dell'opera: Provincia di Frosinone - P. 15128 Dott. Ing. Marco Paragallo responsabile dell'opera: Provincia di Frosinone - P. 15128 Dott. Ing. Giovanni Zilicchio responsabile dell'opera: Provincia di Frosinone - P. 5143 CONFERMATO PRIMA IN LOGO: responsabile dell'opera: Provincia di Frosinone - P. 5143 Dott. Ing. Alberto Pizzarello responsabile dell'opera: Provincia di Frosinone - P. 5143																																			
<table border="1"> <thead> <tr> <th>QUANTITÀ</th> <th>UNITÀ DI MISURA</th> <th>PREZZO UNITARIO</th> <th>PREZZO TOTALE</th> </tr> </thead> <tbody> <tr> <td> </td> <td> </td> <td> </td> <td> </td> </tr> </tbody> </table>	QUANTITÀ	UNITÀ DI MISURA	PREZZO UNITARIO	PREZZO TOTALE					
QUANTITÀ	UNITÀ DI MISURA	PREZZO UNITARIO	PREZZO TOTALE																																
QUANTITÀ	UNITÀ DI MISURA	PREZZO UNITARIO	PREZZO TOTALE																																
QUANTITÀ	UNITÀ DI MISURA	PREZZO UNITARIO	PREZZO TOTALE																																
QUANTITÀ	UNITÀ DI MISURA	PREZZO UNITARIO	PREZZO TOTALE																																
PROGETTAZIONE: A.T.T. progettista  modificato 																																			
<table border="1"> <thead> <tr> <th>QUANTITÀ</th> <th>UNITÀ DI MISURA</th> <th>PREZZO UNITARIO</th> <th>PREZZO TOTALE</th> </tr> </thead> <tbody> <tr> <td> </td> <td> </td> <td> </td> <td> </td> </tr> </tbody> </table>				QUANTITÀ	UNITÀ DI MISURA	PREZZO UNITARIO	PREZZO TOTALE																												
QUANTITÀ	UNITÀ DI MISURA	PREZZO UNITARIO	PREZZO TOTALE																																