

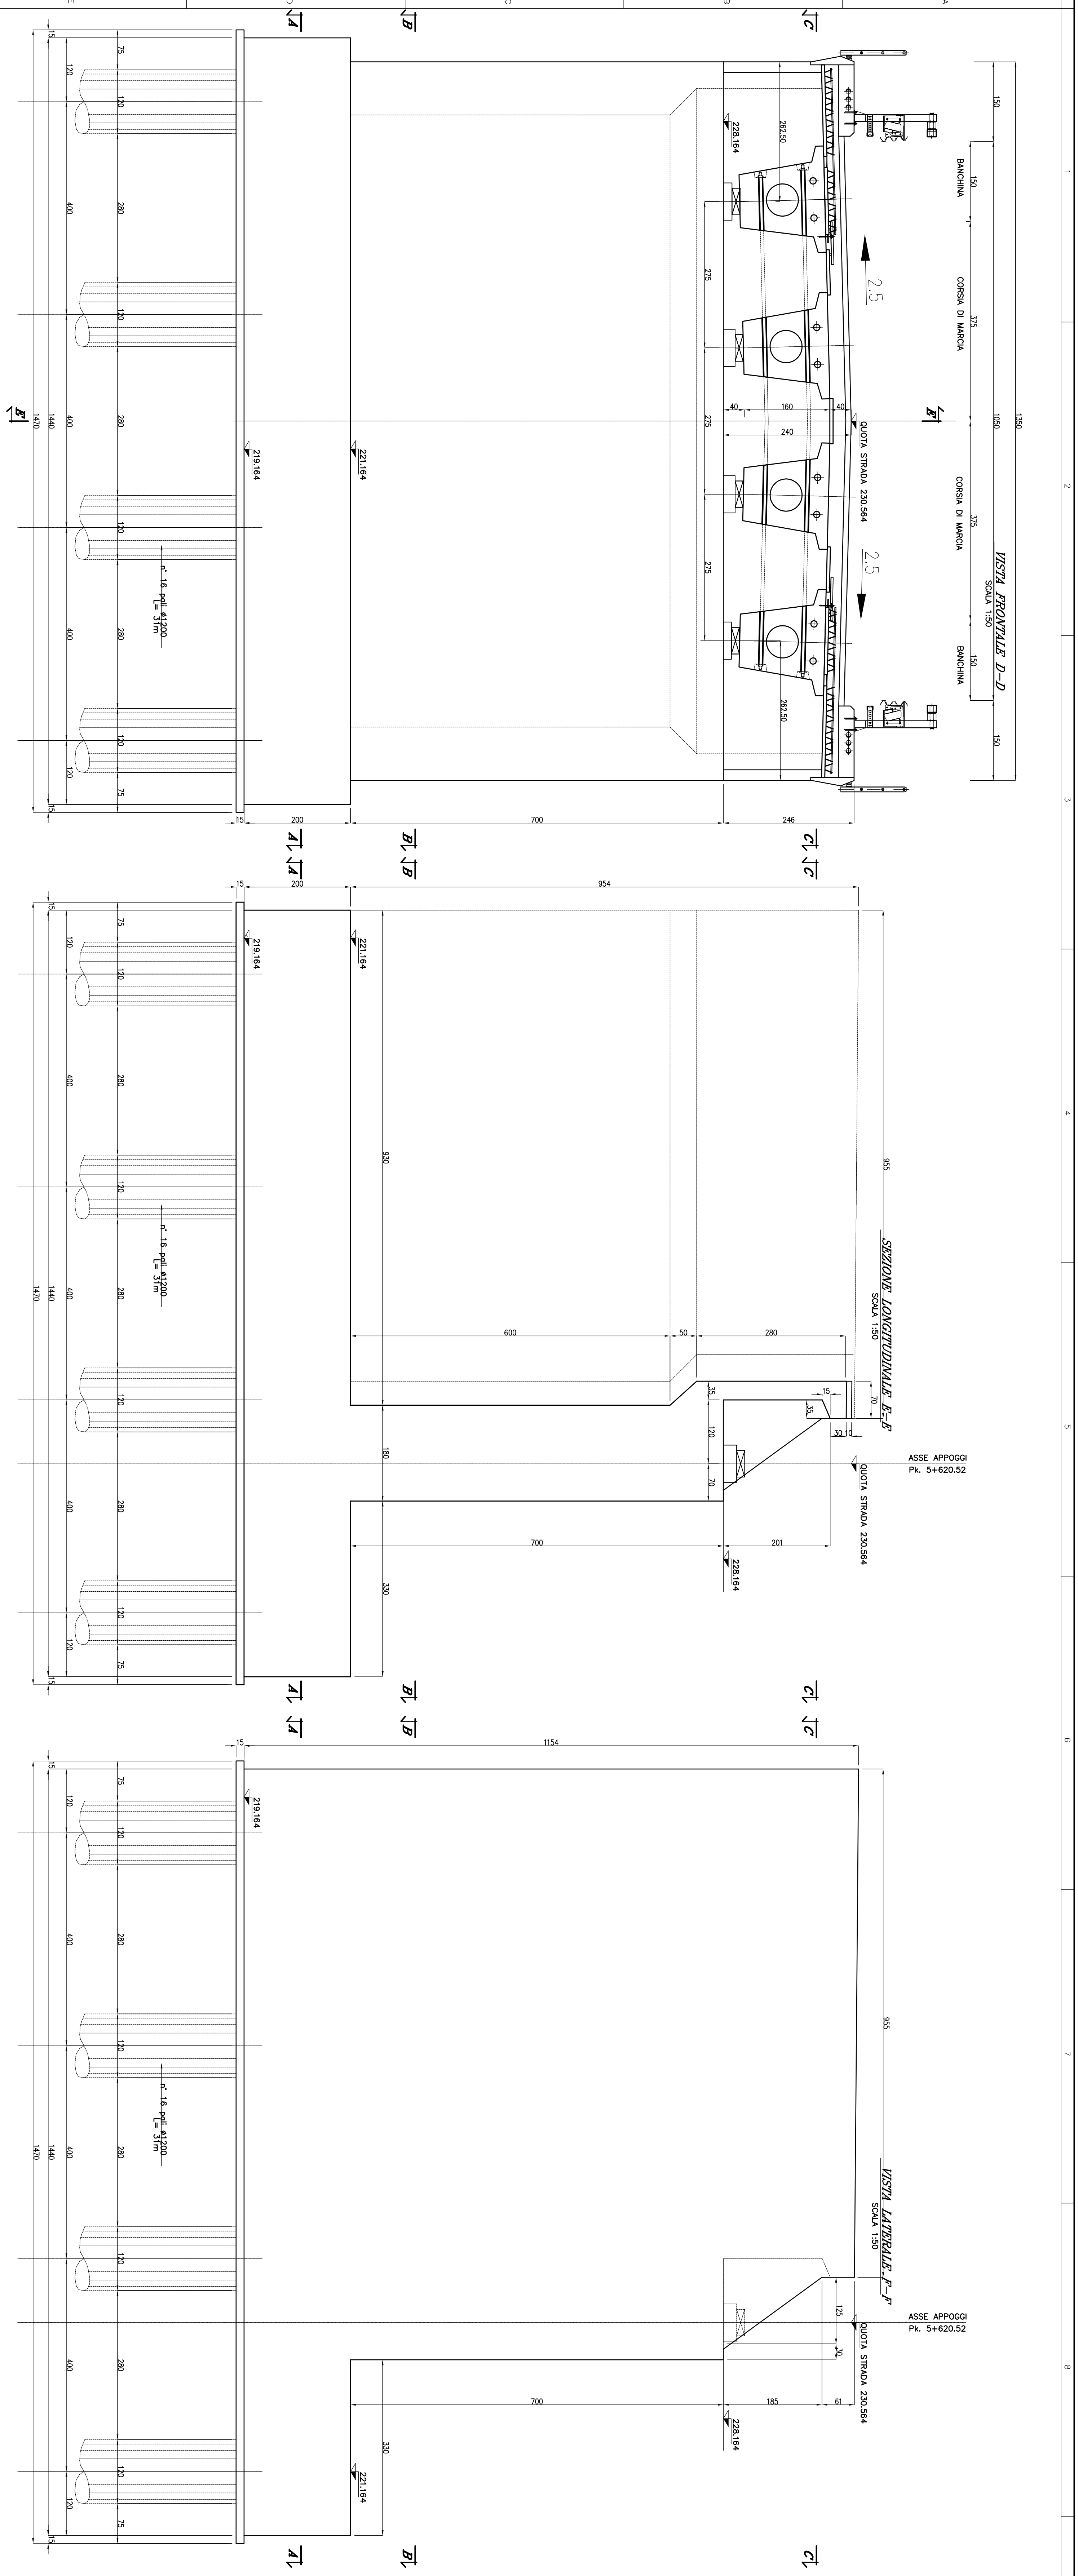


TABELLA MATERIALI	
Calcestruzzo:	grattato in opera (struttura d'impalcatura) R _{ck} = 35 N/mm ² (grattato in opera (struttura d'impalcatura) R _{ck} = 35 N/mm ²)
Acciaio:	FSB 446 ad arm.
Copri ferro:	opere in elevazione
Rapporto acqua/cemento:	non superiore a 0,45

TABELLA INCIDENZA	
Impalcato si veda:	01 CL 1000 2012 A
Spalle:	150 kg/mc
Pile:	150 kg/mc
Pile e Spalle:	140 kg/mc
Muri si veda:	01 BZ R100 2017 A

PROVINCIA DI CHIETI

PROGETTO DEFINITIVO

ADEGUAMENTO DELLE S.S. 81-84
TRATTO GUARDIAGRELE-EST-84
INNESTO S.S. 652 VAL DI SANGRO"

LOTTO I

RESPONSABILE PROIEZIONE:

Dot. Ing. Federico Bezzoli

PROGETTO:

Dot. Ing. Federico Bezzoli

Dot. Ing. Marco Petrangola

Dot. Ing. Giovanni Zolliccio

Dot. Ing. Marco Petrangola

Dot. Ing. Giovanni Zolliccio

Dot. Ing. Marco Petrangola

Dot. Ing. Giovanni Zolliccio

PROVINCIA DI CHIETI

PROGETTO DEFINITIVO

ADEGUAMENTO DELLE S.S. 81-84
TRATTO GUARDIAGRELE-EST-84
INNESTO S.S. 652 VAL DI SANGRO"

LOTTO I

SCALE: 1:50

CODICE IDENTIFICATIVO:

PROVINCIA DI CHIETI

PROGETTO DEFINITIVO

ADEGUAMENTO DELLE S.S. 81-84
TRATTO GUARDIAGRELE-EST-84
INNESTO S.S. 652 VAL DI SANGRO"

LOTTO I