

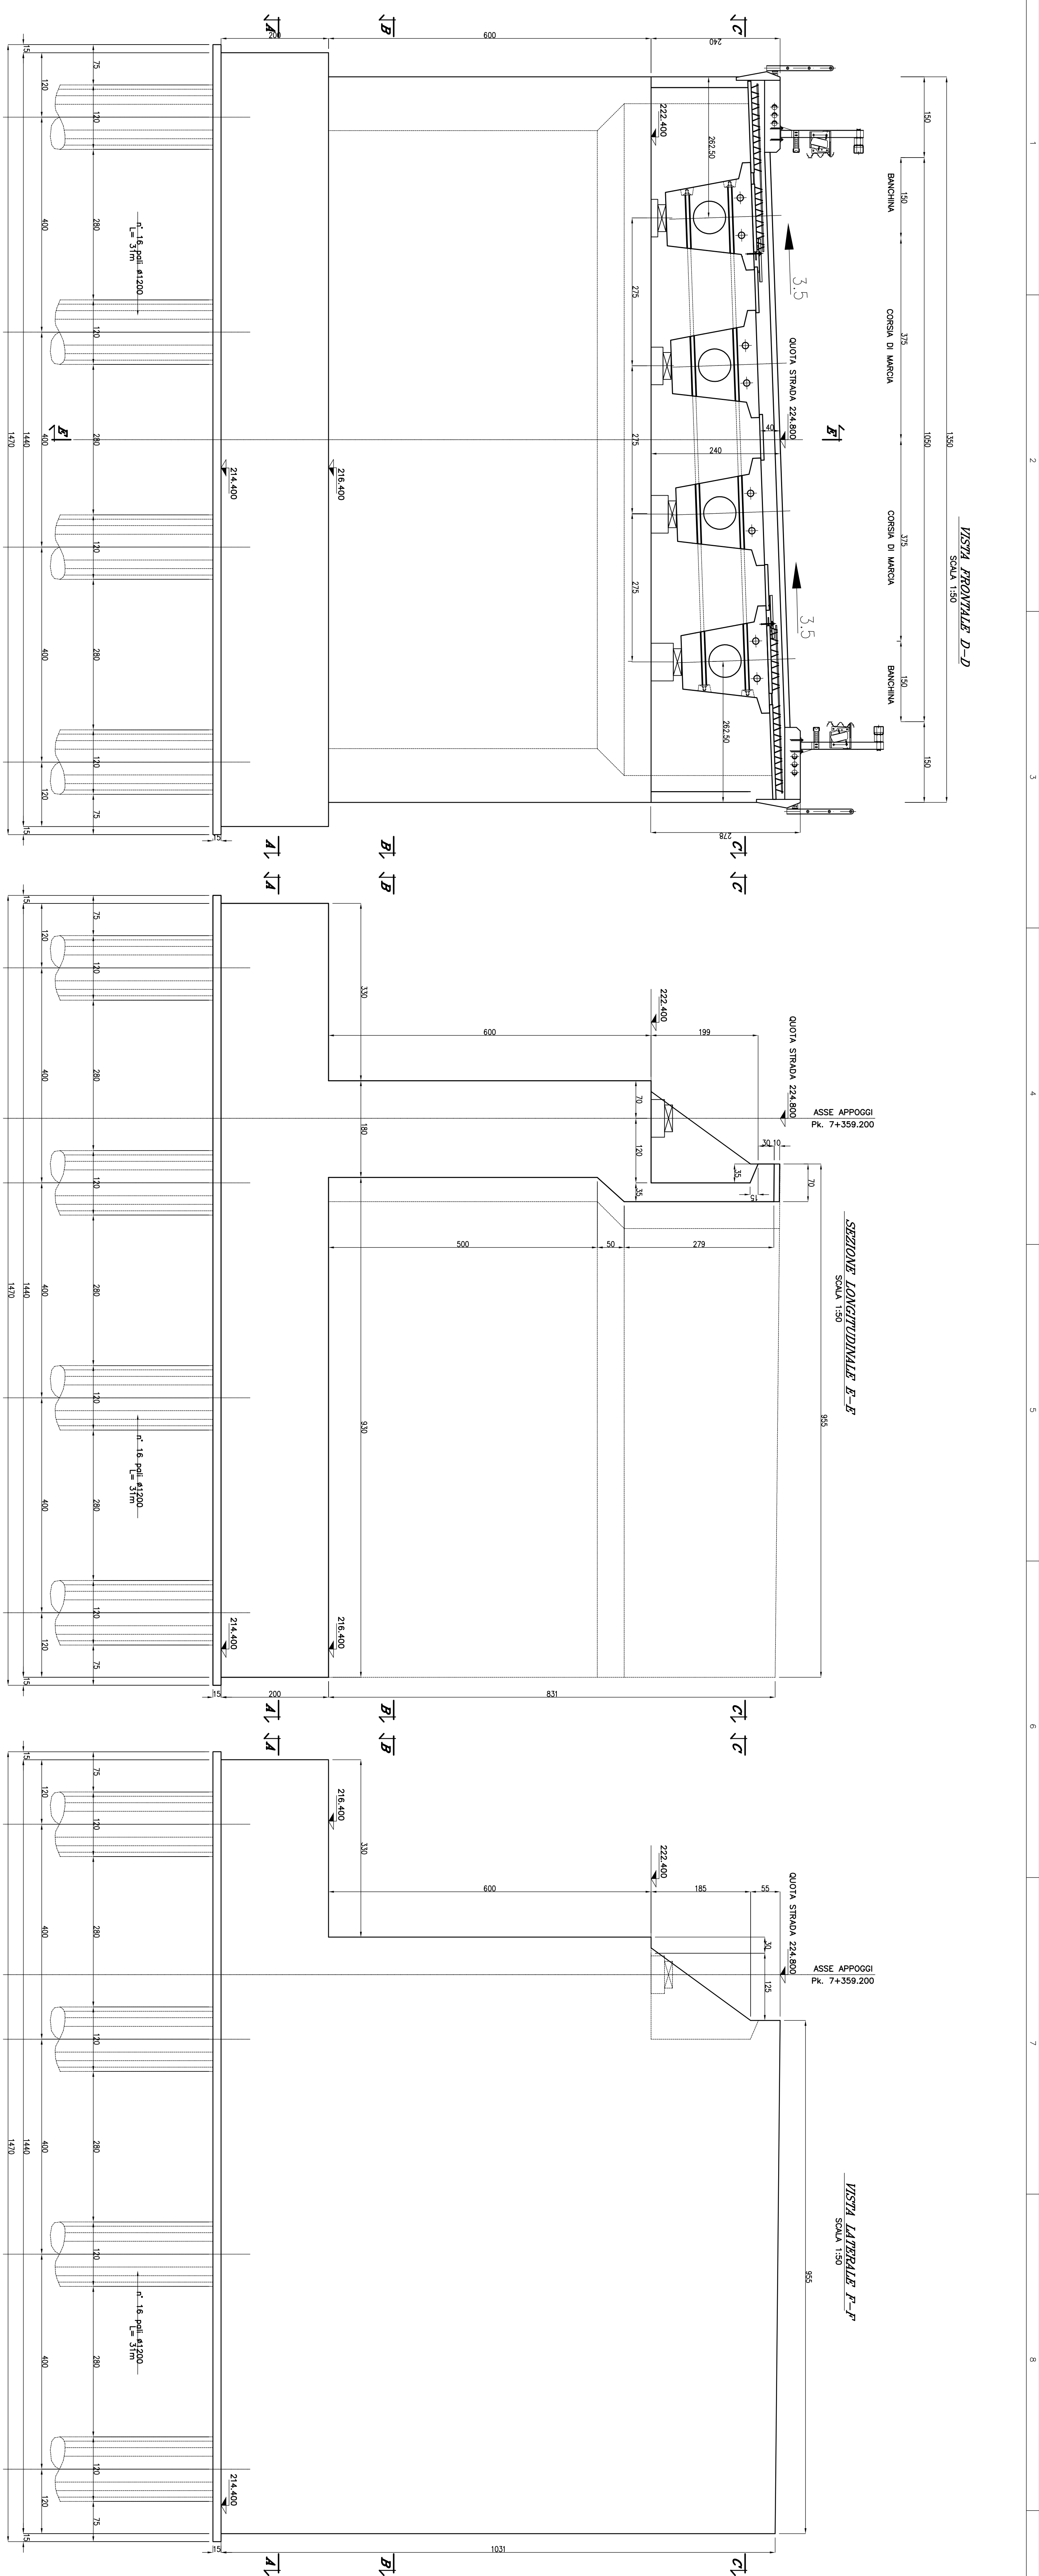


TABELLA MATERIALI	
Calcestruzzo:	gettono in classe (fratture di elasticità) $R_{ct} = 150 \text{ N/mm}^2$ gettono in classe (flessione e momento) $R_{ct} = 250 \text{ N/mm}^2$ gettono in classe (maglie) $R_{ct} = 150 \text{ N/mm}^2$
Acciaio:	$F_{yk} \geq 440 \text{ N/mm}^2$
Copripetro:	opere in elevazione opere di fondazione
Rapporto acqua/cemento	0,45 non superiore a 0,45

TABELLA INCIDENZA	
Impollcato si vede :	D1 CL 1003 A
Reazione di preaccoppiamento impollcati :	150 mg/mc
Spalle :	150 mg/mc
File :	140 mg/mc
File e Spalle :	140 mg/mc
Muri si veda :	
Opera d'arte murari : Battogio Muri	
D1 BE 1003 D01 A	

		PROVINCIA DI CHIETI SETTORE 1	
PROGETTO DEFINITIVO		LOTTO I	
ADEGUAMENTO DELLE S.S. 81-84 TRATTO GUARDIARELE-EST INNESTO S.S. 652 "VAL DI SANORO"			
RESPONSABILE PROGETTAZIONE: Dott. Ing. Eusebio Bazzoli iscritto all'Albo Ingegneri Provincia di Treviso n° 12138			
PROGETTISTI: Dott. Ing. Federico Bazzoli iscritto all'Albo Ingegneri Provincia di Treviso n° 12138 Dott. Ing. Marco Pirogelli iscritto all'Albo Ingegneri Provincia di Treviso n° 12914 Dott. Ing. Giovanni Zolucio iscritto all'Albo Ingegneri Provincia di Treviso n° 12916			
CONSULENTI ATTI E IN LAVORO: Dott. Arch. Mariana Szysz iscritta all'Albo Architetti Provincia di Treviso n° 4.377			
EM/RE A	DATA 09/03	DESCRIZIONE Esecuzione	
TECNOPROGETT		PROVA INFERRELA	
SILEC s.p.a. Società Ingegnere e Consulenti S.p.A.		mod. 01	
INFORMATO CONTR.		G.C.	