VISTA TRASVERSALE
SCALA 1:50

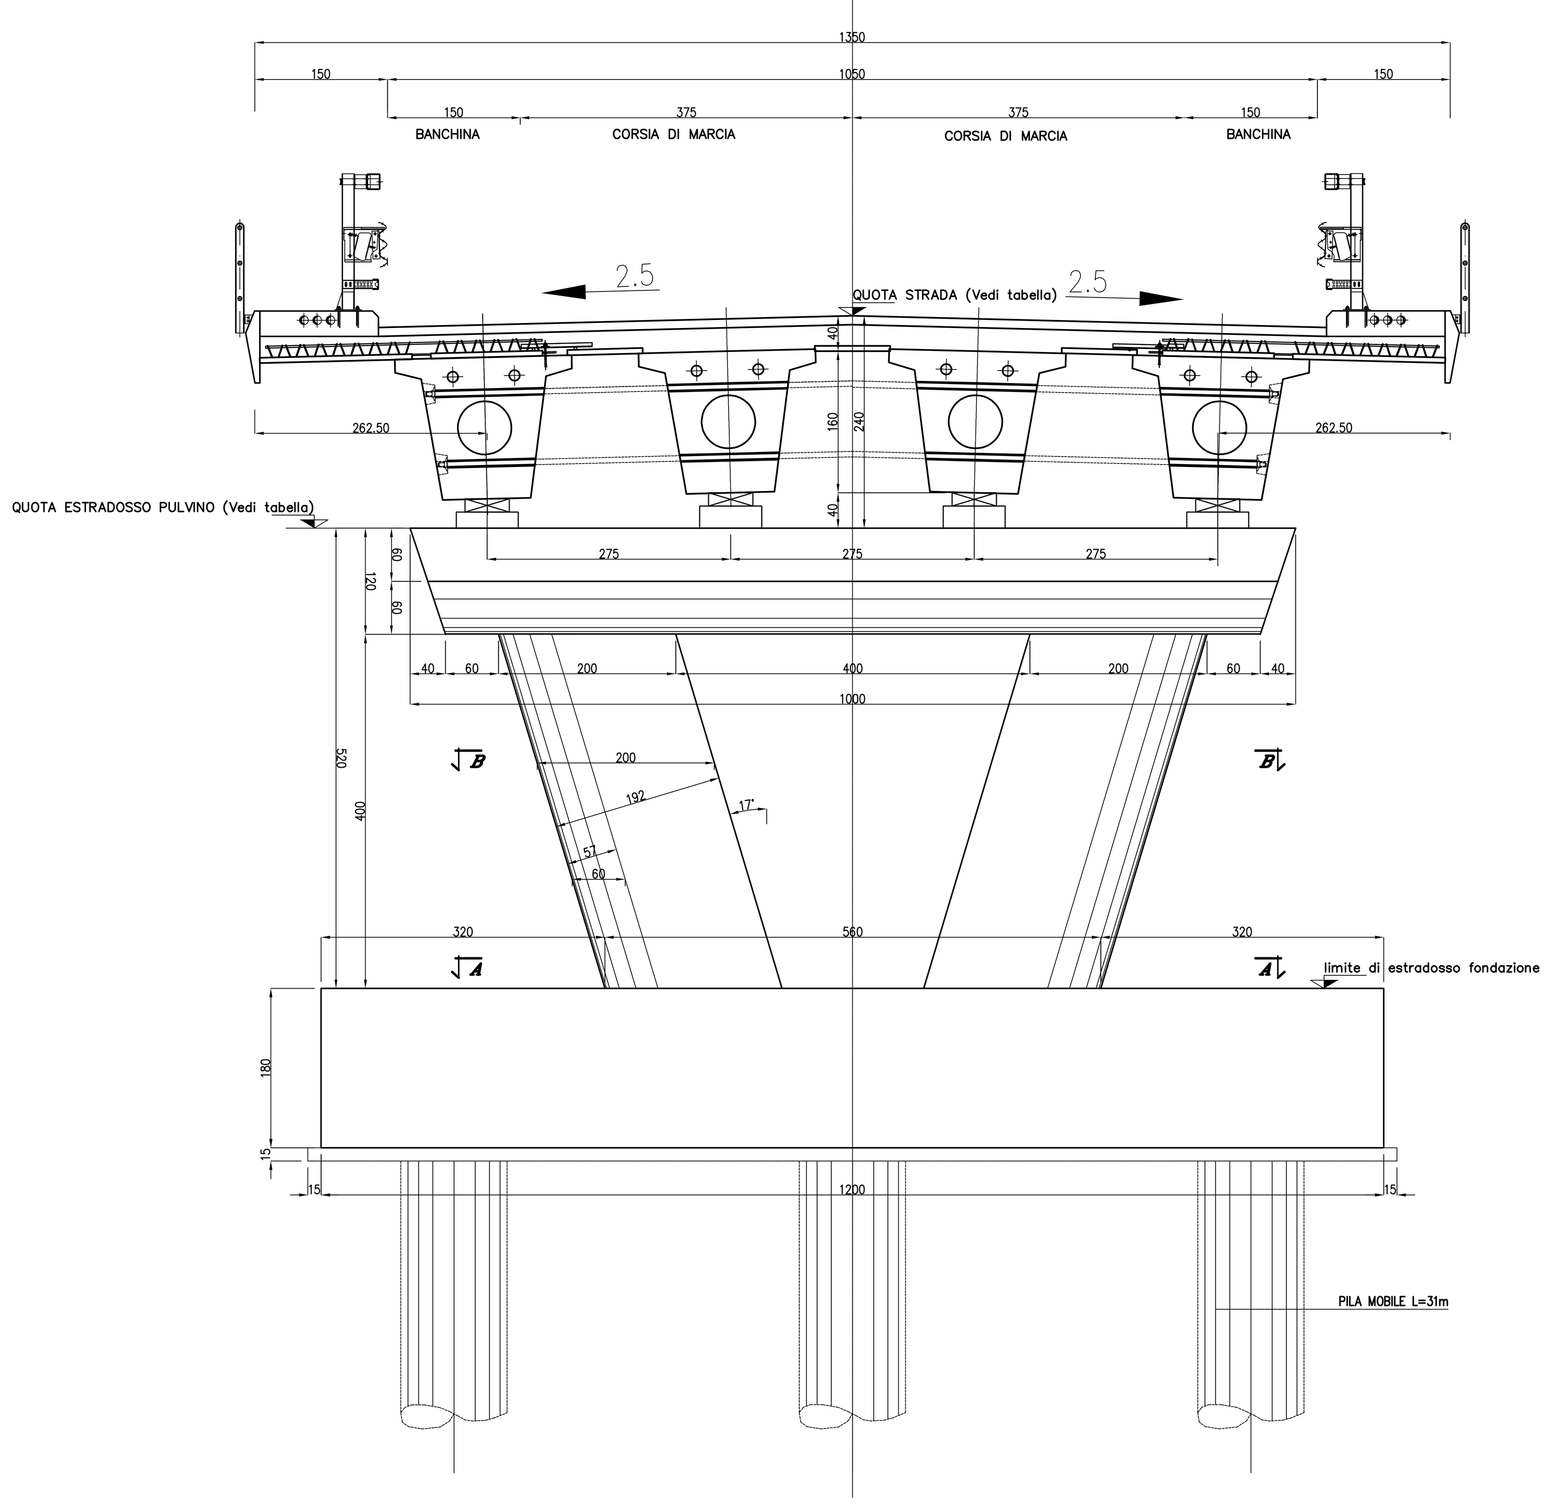

SEZIONE LONGITUDINALE
SCALA 1:50

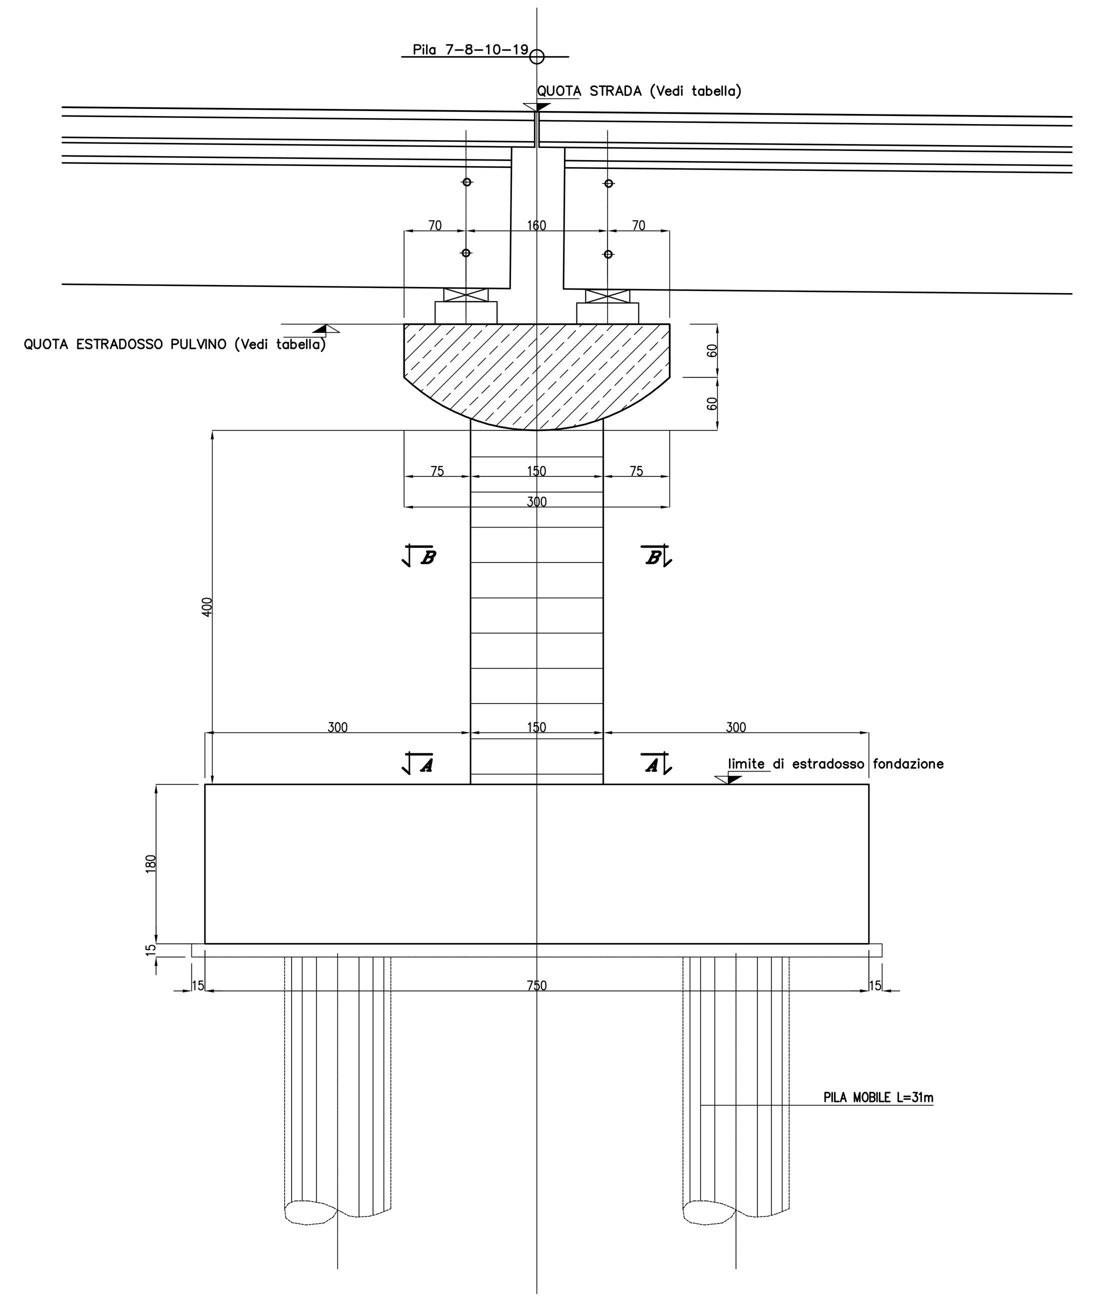

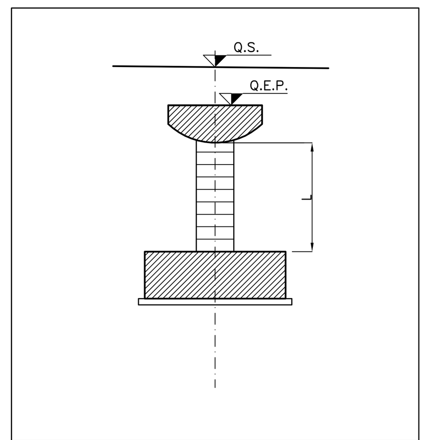

PILA	L	Q.S.	Q.E.P.
7	400	228.560	226.160
10	400	227.691	225.291

* IMPALCATO IN CURVA

TABELLA MATERIALI

Calcestruzzo:
gettato in opera (strutture d'elevazione) RcK= 35N/mmq
gettato in opera (fondazione e micropali) RcK= 25N/mmq
gettato in opera (magrone) RcK= 15N/mmq

Acciaio: *FeB 44K ad a.m.*

Copriferro:
opere in elevazione 4 cm
opere di fondazione 6 cm

Rapporto acqua/cemento *non superiore a 0.45*

TABELLA INCIDENZA

Impalcato si veda :
Relazione di predimensionamento impalcati : Impalcato in CAP D1 CL VI00 003 A

Spalle: *130 kg/mc*

Pile: *150 kg/mc*

Pile e Spalle: *pali di fondazione 140 kg/mc*

Muri si veda :
Opere d'arte minori : Tipologico Muri D1 BZ RI00 001 A

SEZIONE A–A
SCALA 1:50

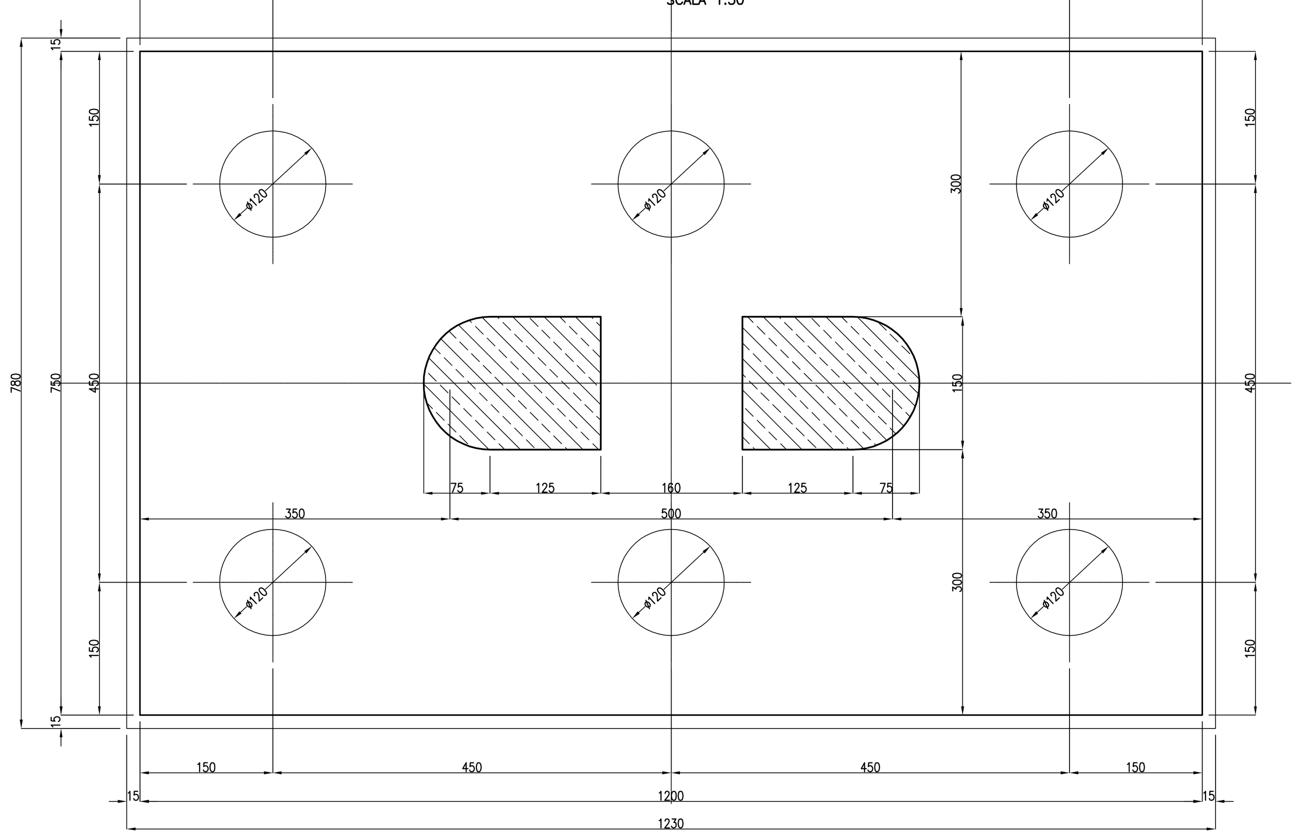

SEZIONE B–B
SCALA 1:50

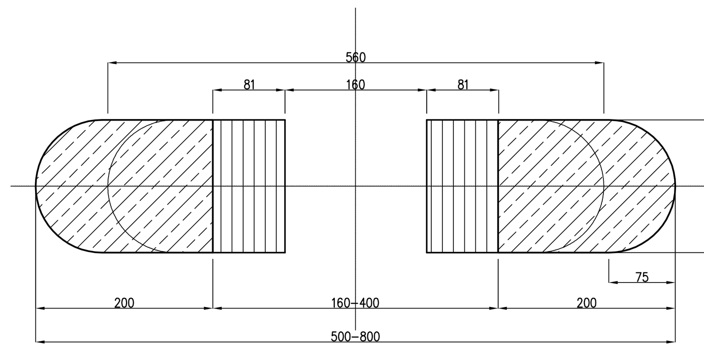

VISTA PULVINO
SCALA 1:50

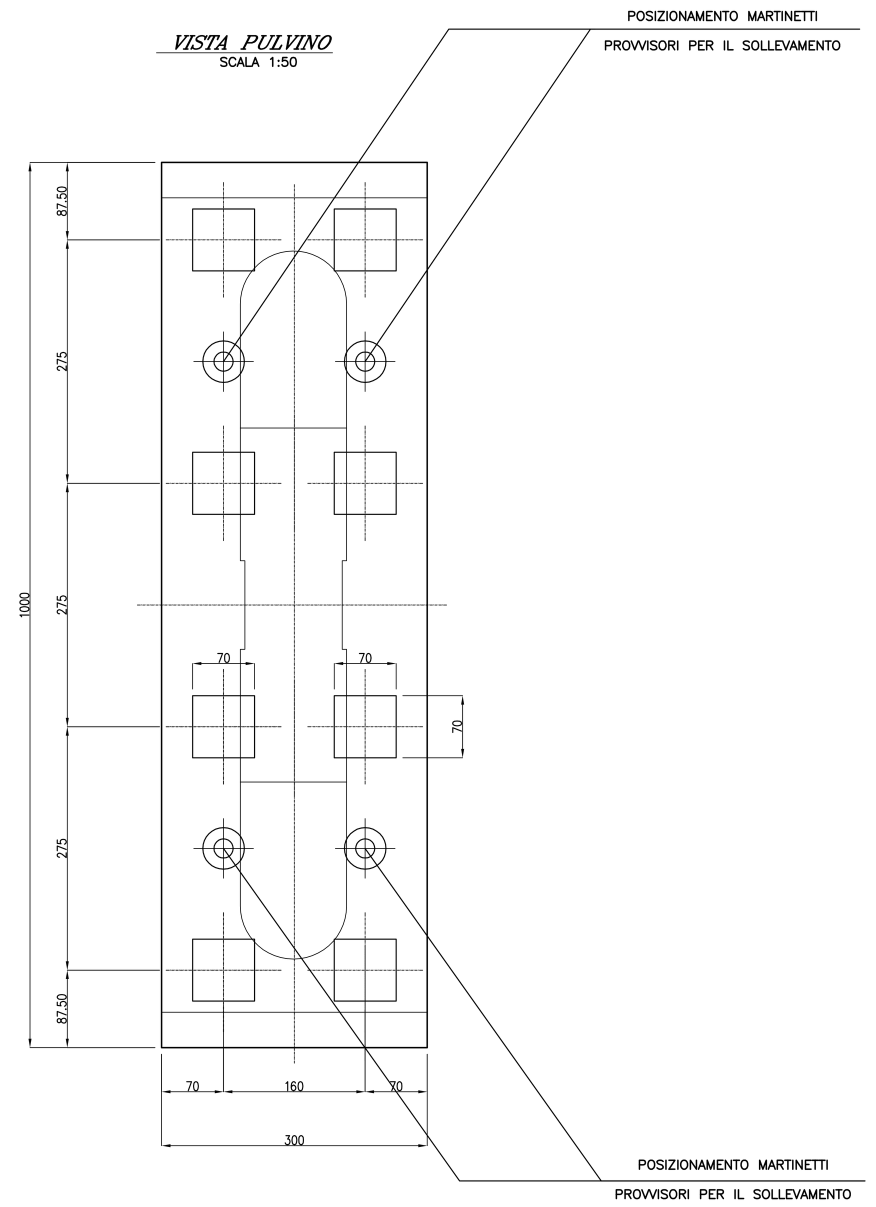

PROVINCIA DI CHIETI

PROGETTO DEFINITIVO

ADEGUAMENTO DELLE S.S. 81–84
TRATTO GUARDIAGRELE–EST
INNESTO S.S. 652 "VAL DI SANGRO"

LOTTO I

RESPONSABILE PROGETTAZIONE:
Dott. Ing. Fabrizio Besozzi – Iscritto Albo Ingegneri Provincia di Roma n° 15126

I PROGETTISTI:
Dott. Ing. Fabrizio Besozzi – Iscritto Albo Ingegneri Provincia di Roma n° 15126
Dott. Ing. Marco Petrangeli – Iscritto Albo Ingegneri Provincia di Roma n° 18744
Dott. Ing. Giovanni Zallocco – Iscritto Albo Ingegneri Provincia di Roma n° 3745

COORDINAMENTO ATTIVITA' IN LOCO:
Dott. Arch. Mariano Strizzi – Iscritto Albo Architetti Provincia di Chieti n° 67

PROGETTAZIONE: *A.T.I.*
mandataria: SILEC S.p.A. – Divisione Progettazione e Studi SELPRO
mandanti: ERREGI; TECNOPROJECT

EM./REV.	DATA	DESCRIZIONE	REDATTO	CONTR.	APPROV.
A	DIC. 03	Emissione	G.G.	G.C.	G.Z.

OPERE D'ARTE MAGGIORI
VIADOTTI
VIADOTTO "CIATINI"
CARPENTERIA PILA E FONDAZIONI – TAVOLA 2

SCALA : 1:50

CODICE IDENTIFICATIVO :

FASE/LOTTO	DOC.	OPERA/DISCIPLINA	PROGR.	REV.
D 1	B B	V I 0 8	0 0 5	A

F:\Commesse\445\2Definit\10Elab\D1–BB–VI08–005.dwg