

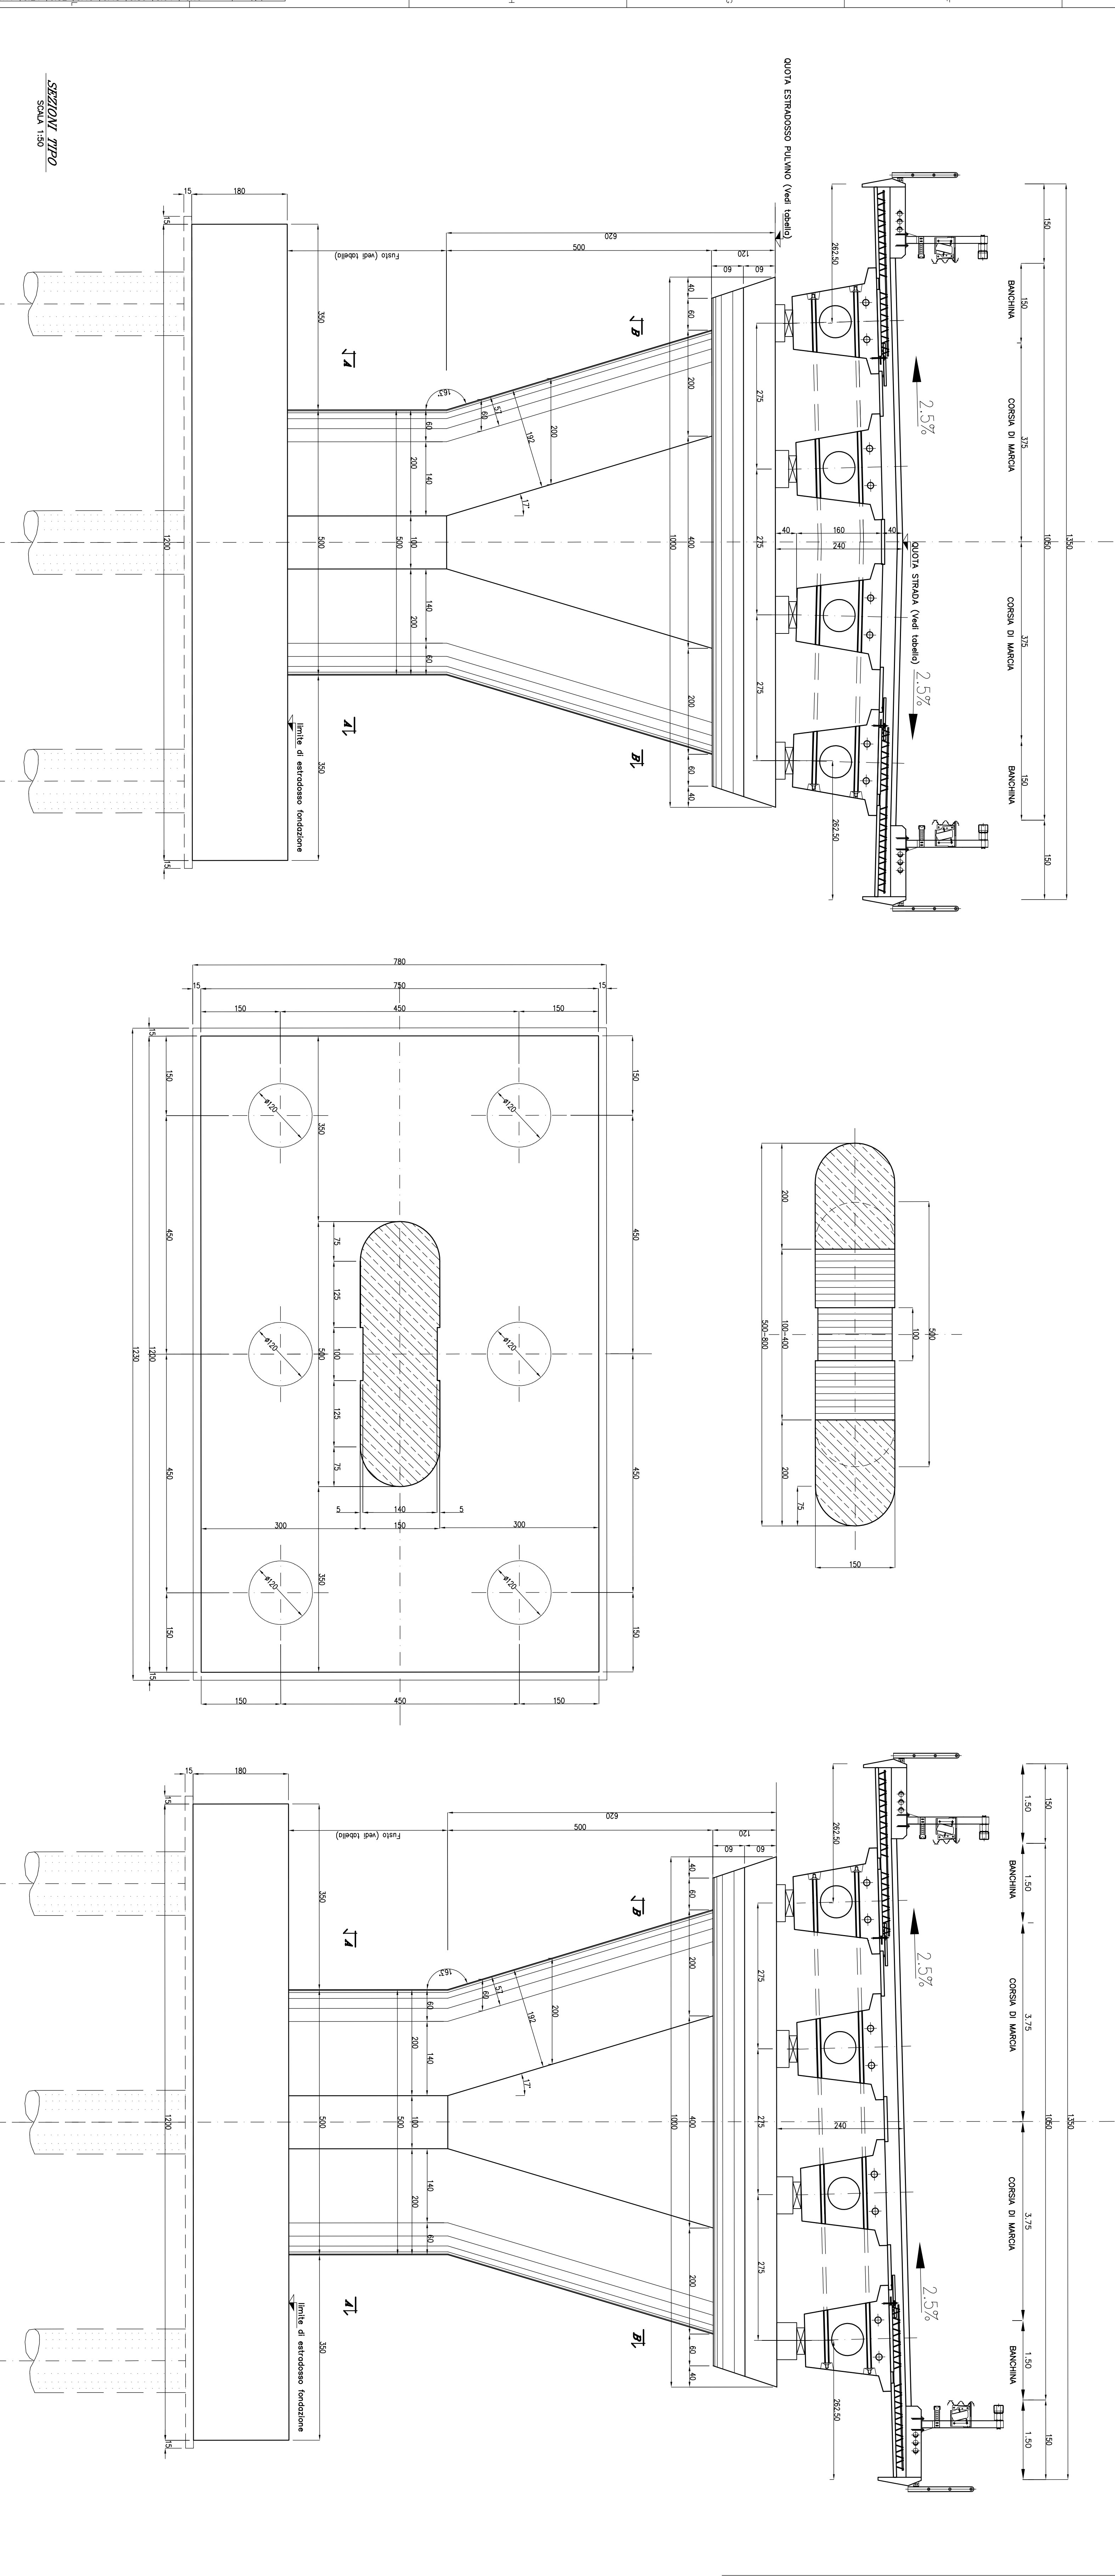
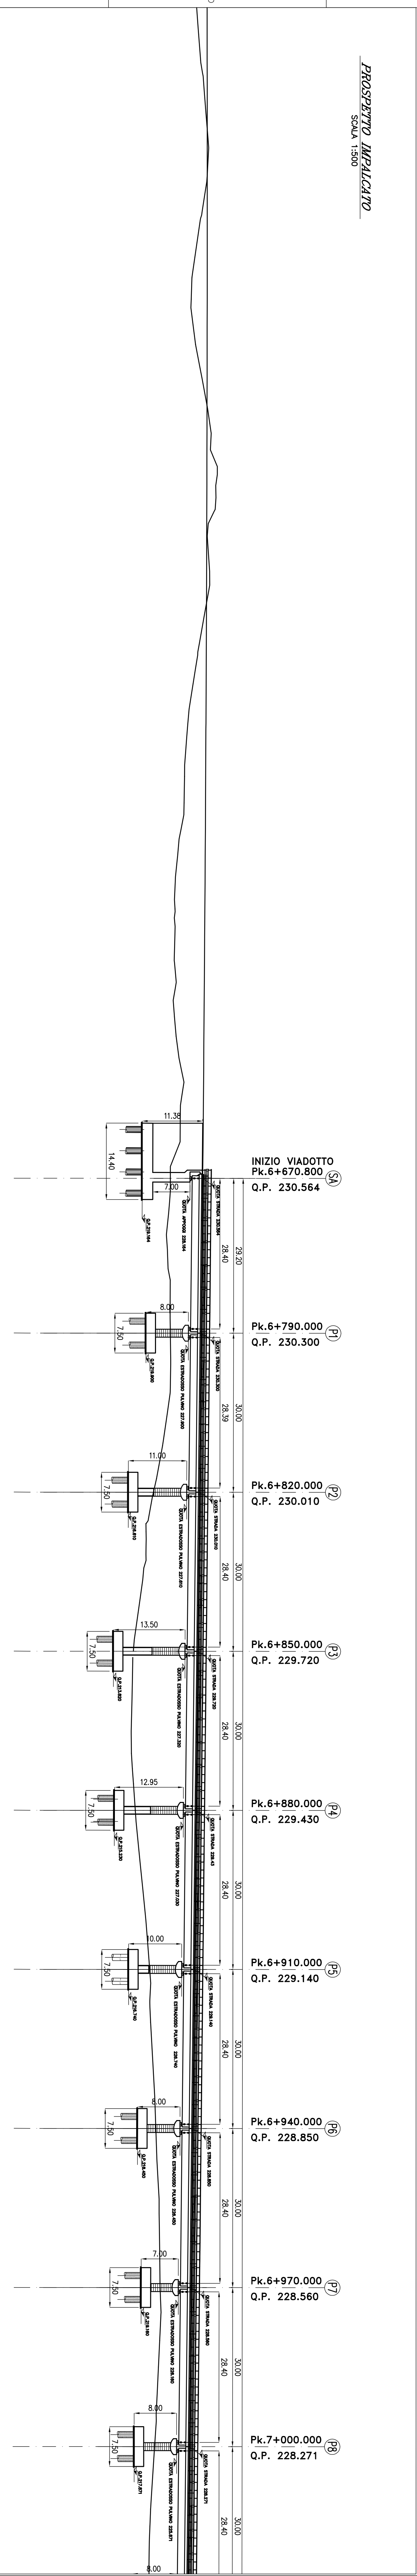
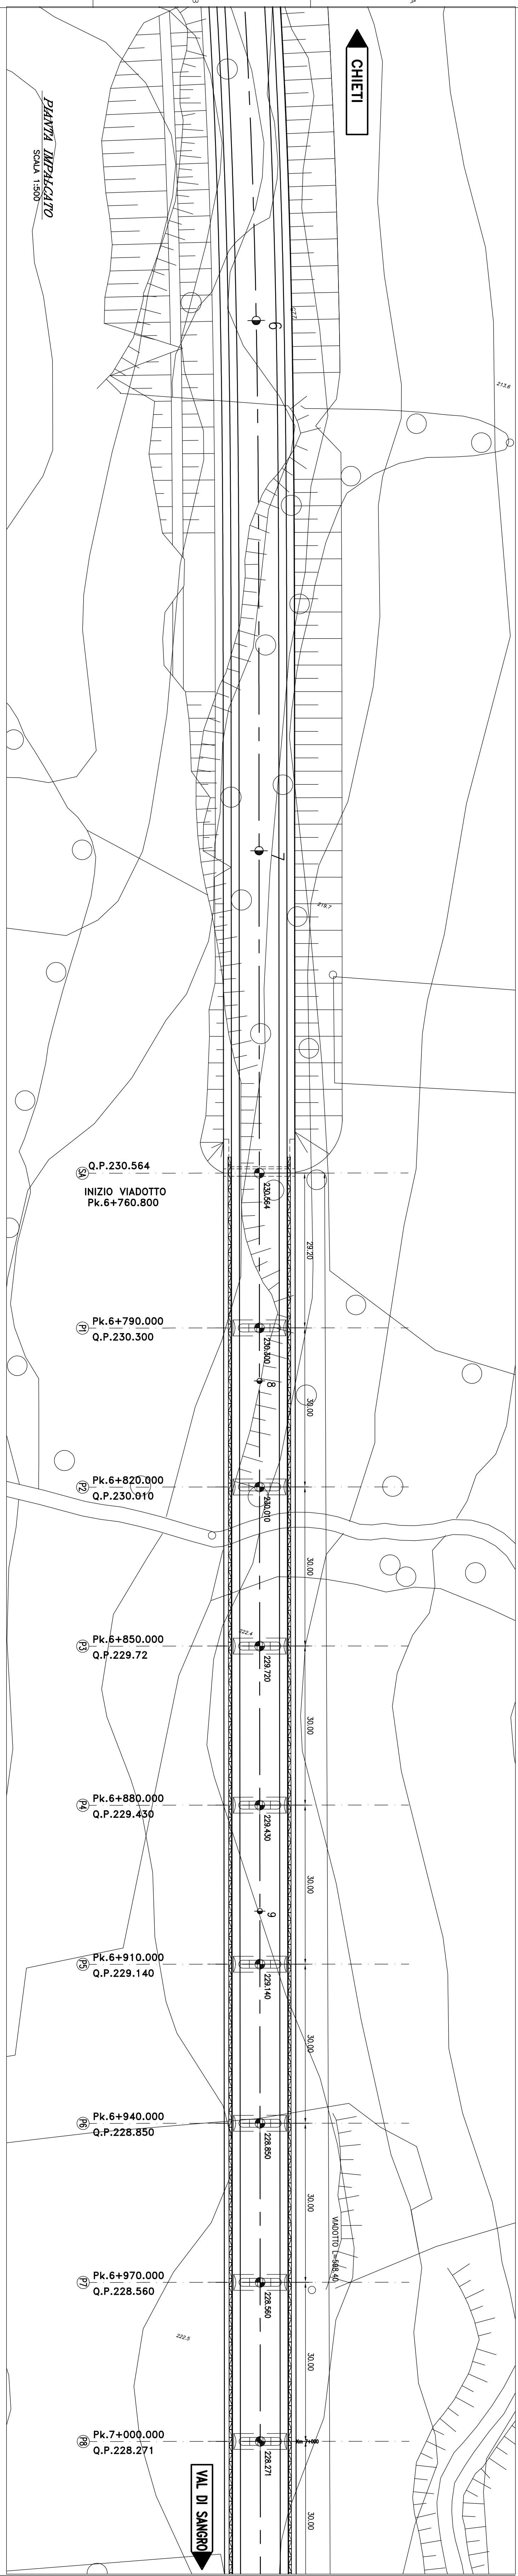


TABELLA MATERIALI

Calcestruzzo:	gettonato in opera (struttura d'azione) Rk= 25N/mm ² gettonato in opera (fondazione e micropali) Rk= 25N/mm ² Rk= 15N/mm ²
Acciaio:	FeB 44k ad a.m. 4 mm
Copri ferro:	opere in elevazione opere di fondazione 6 cm
Rapporto acqua/cemento:	non superiore a 0.45

TABELLA INCIDENZA

Impalcato si veda :	D1 C2 U00 001 A
Felce di predimensionamento impalcato : impalcato in C&P	1.50 kg/mc
Spalle:	150 kg/mc
Pile:	140 kg/mc
File e Spalle:	pali di fondazione
Muri si veda :	Opere d'arte minori : Topologia Muri D1 B2 R00 001 A

PROVINCIA DI CHIETI

PROGETTO DEFINITIVO

**ADEGUAMENTO DELLE S.S. 81-84
TRATTO GUARDIAGRELE-EST
INNESTO S.S. 652 "VAL DI SANGRO"
LOTTO I**

**OPERE D'ARTE MAGGIORI
VIADOTTO "CIATTINI"**

PIANIMETRIA, PROSPETTO E SEZIONI TIPO - TAV. 1/2

Scala : 1:500/50

CODICE IDENTIFICATIVO :

PROGETTO	REDAZIONE	APPROVAZIONE
PROGETTO	REDAZIONE	APPROVAZIONE

PROVINCIA DI CHIETI

PROGETTO DEFINITIVO

**ADEGUAMENTO DELLE S.S. 81-84
TRATTO GUARDIAGRELE-EST
INNESTO S.S. 652 "VAL DI SANGRO"
LOTTO I**