

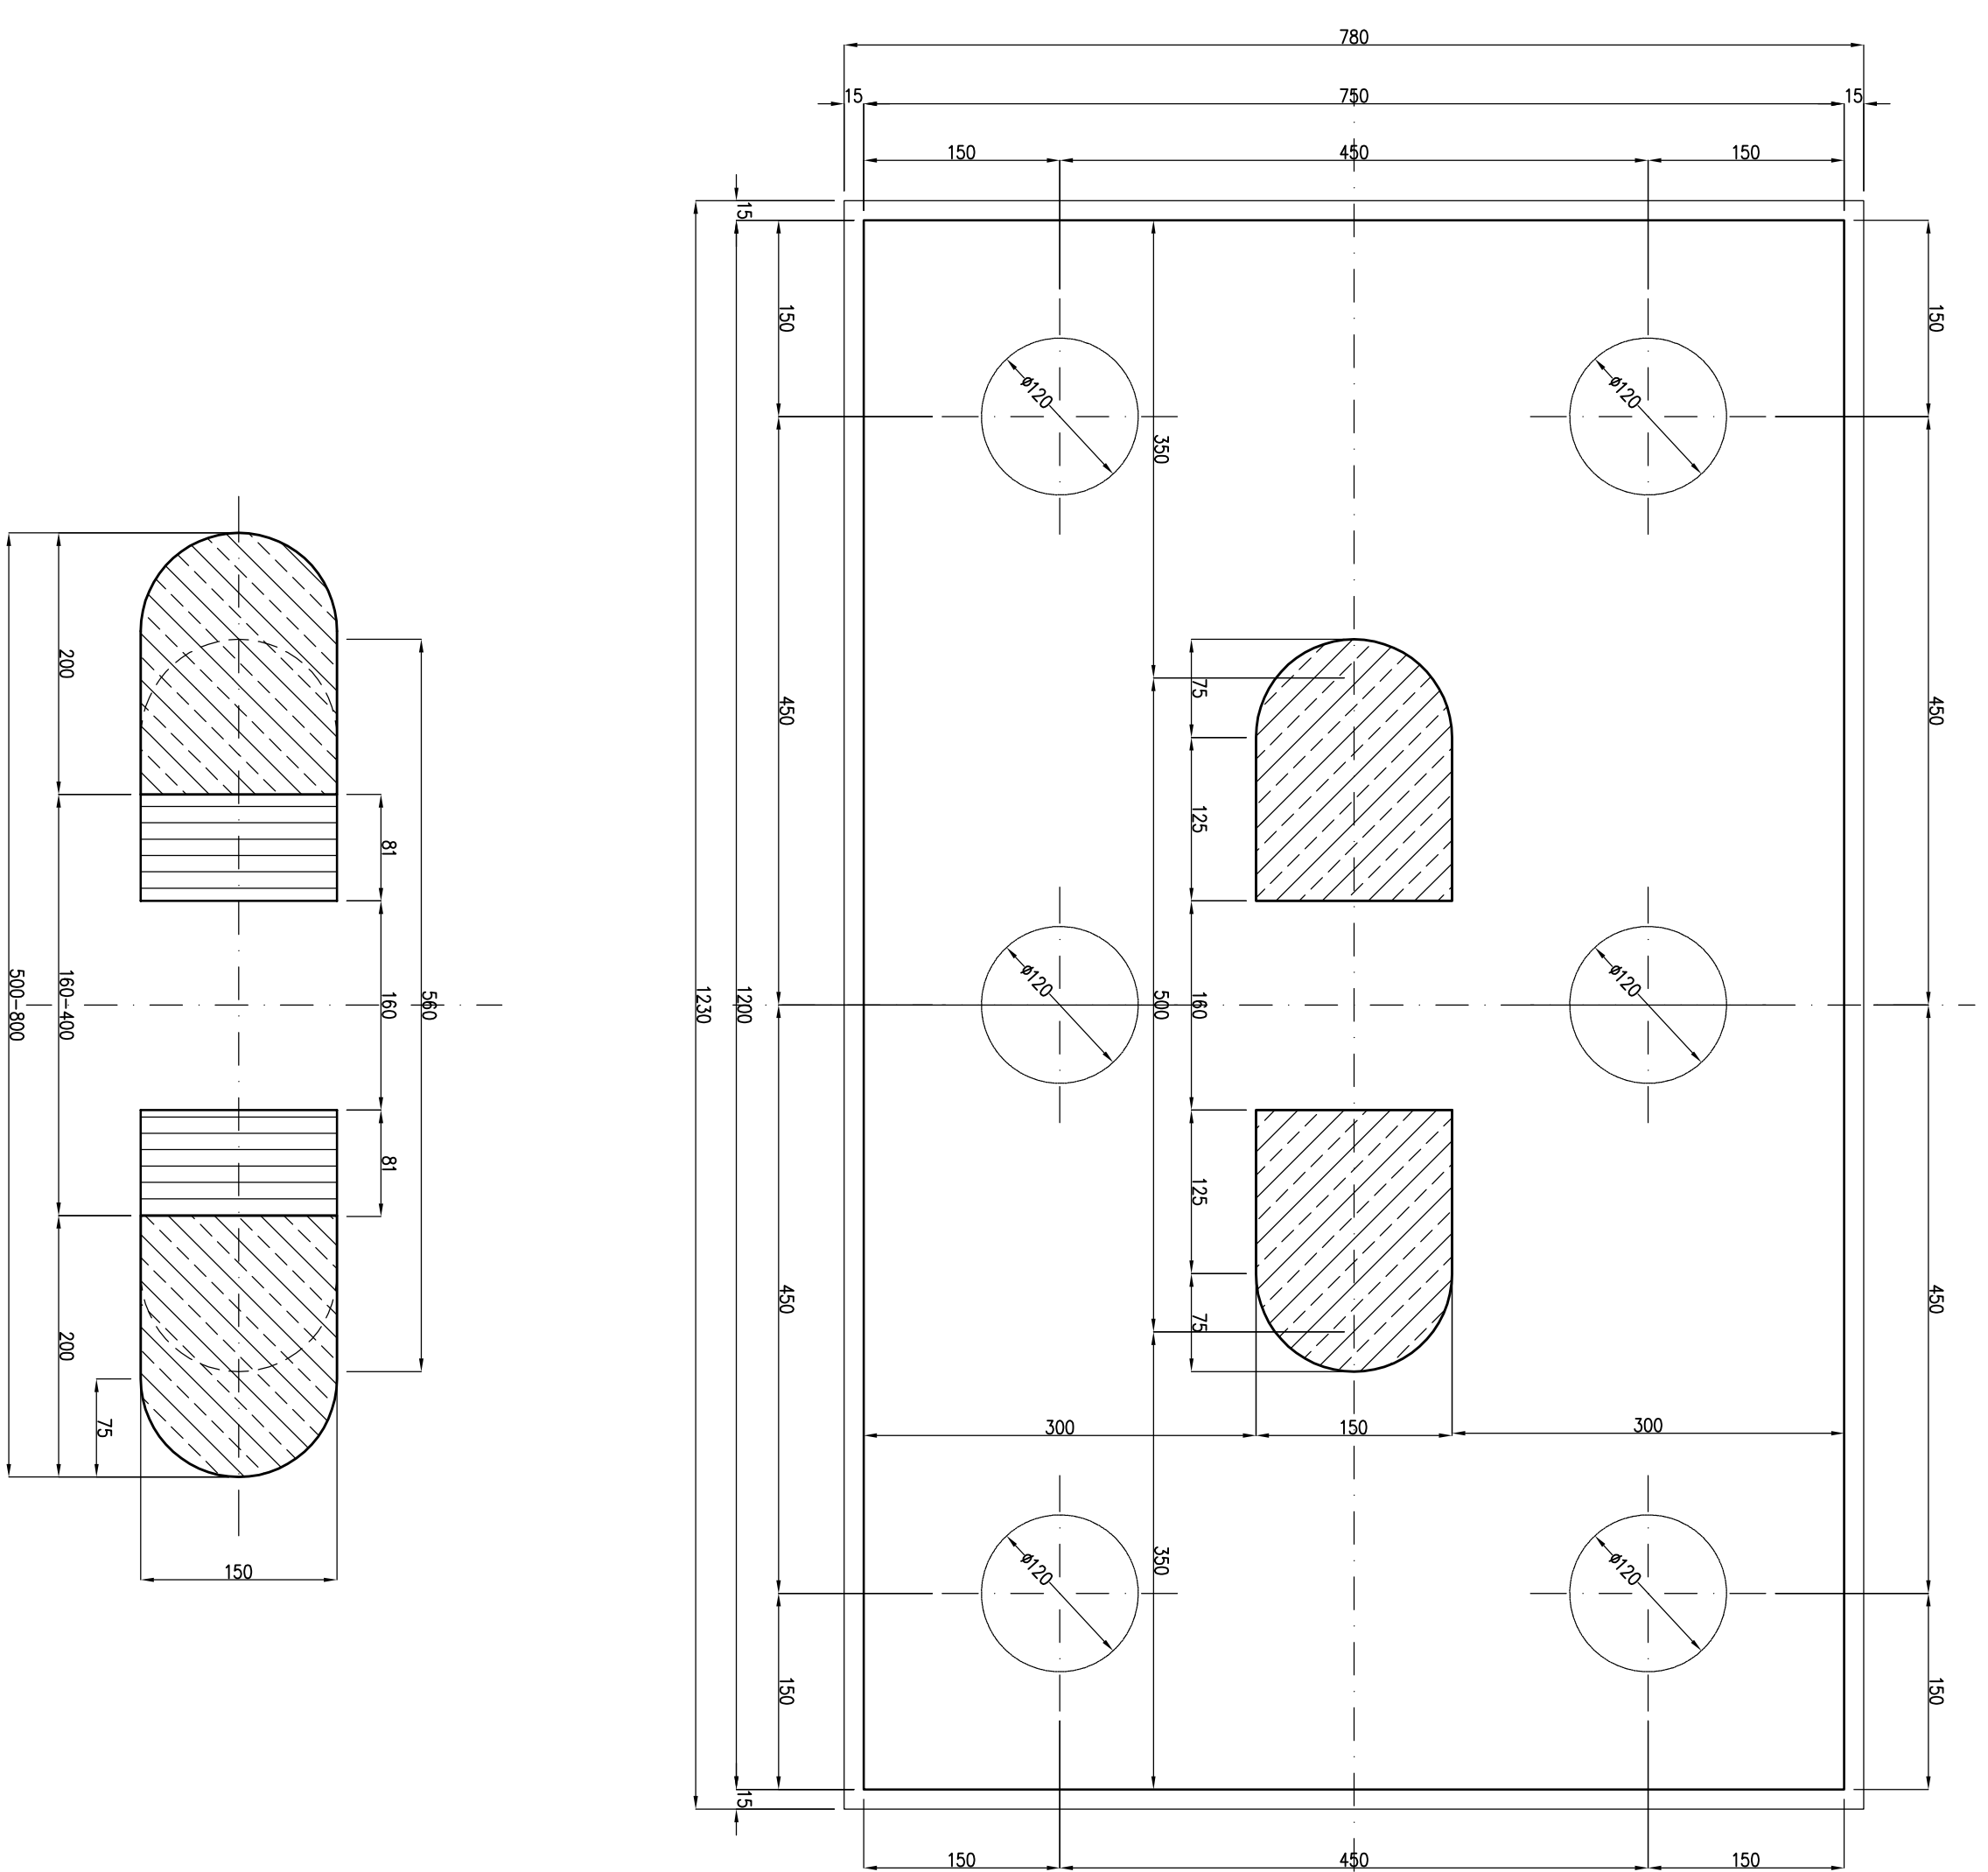
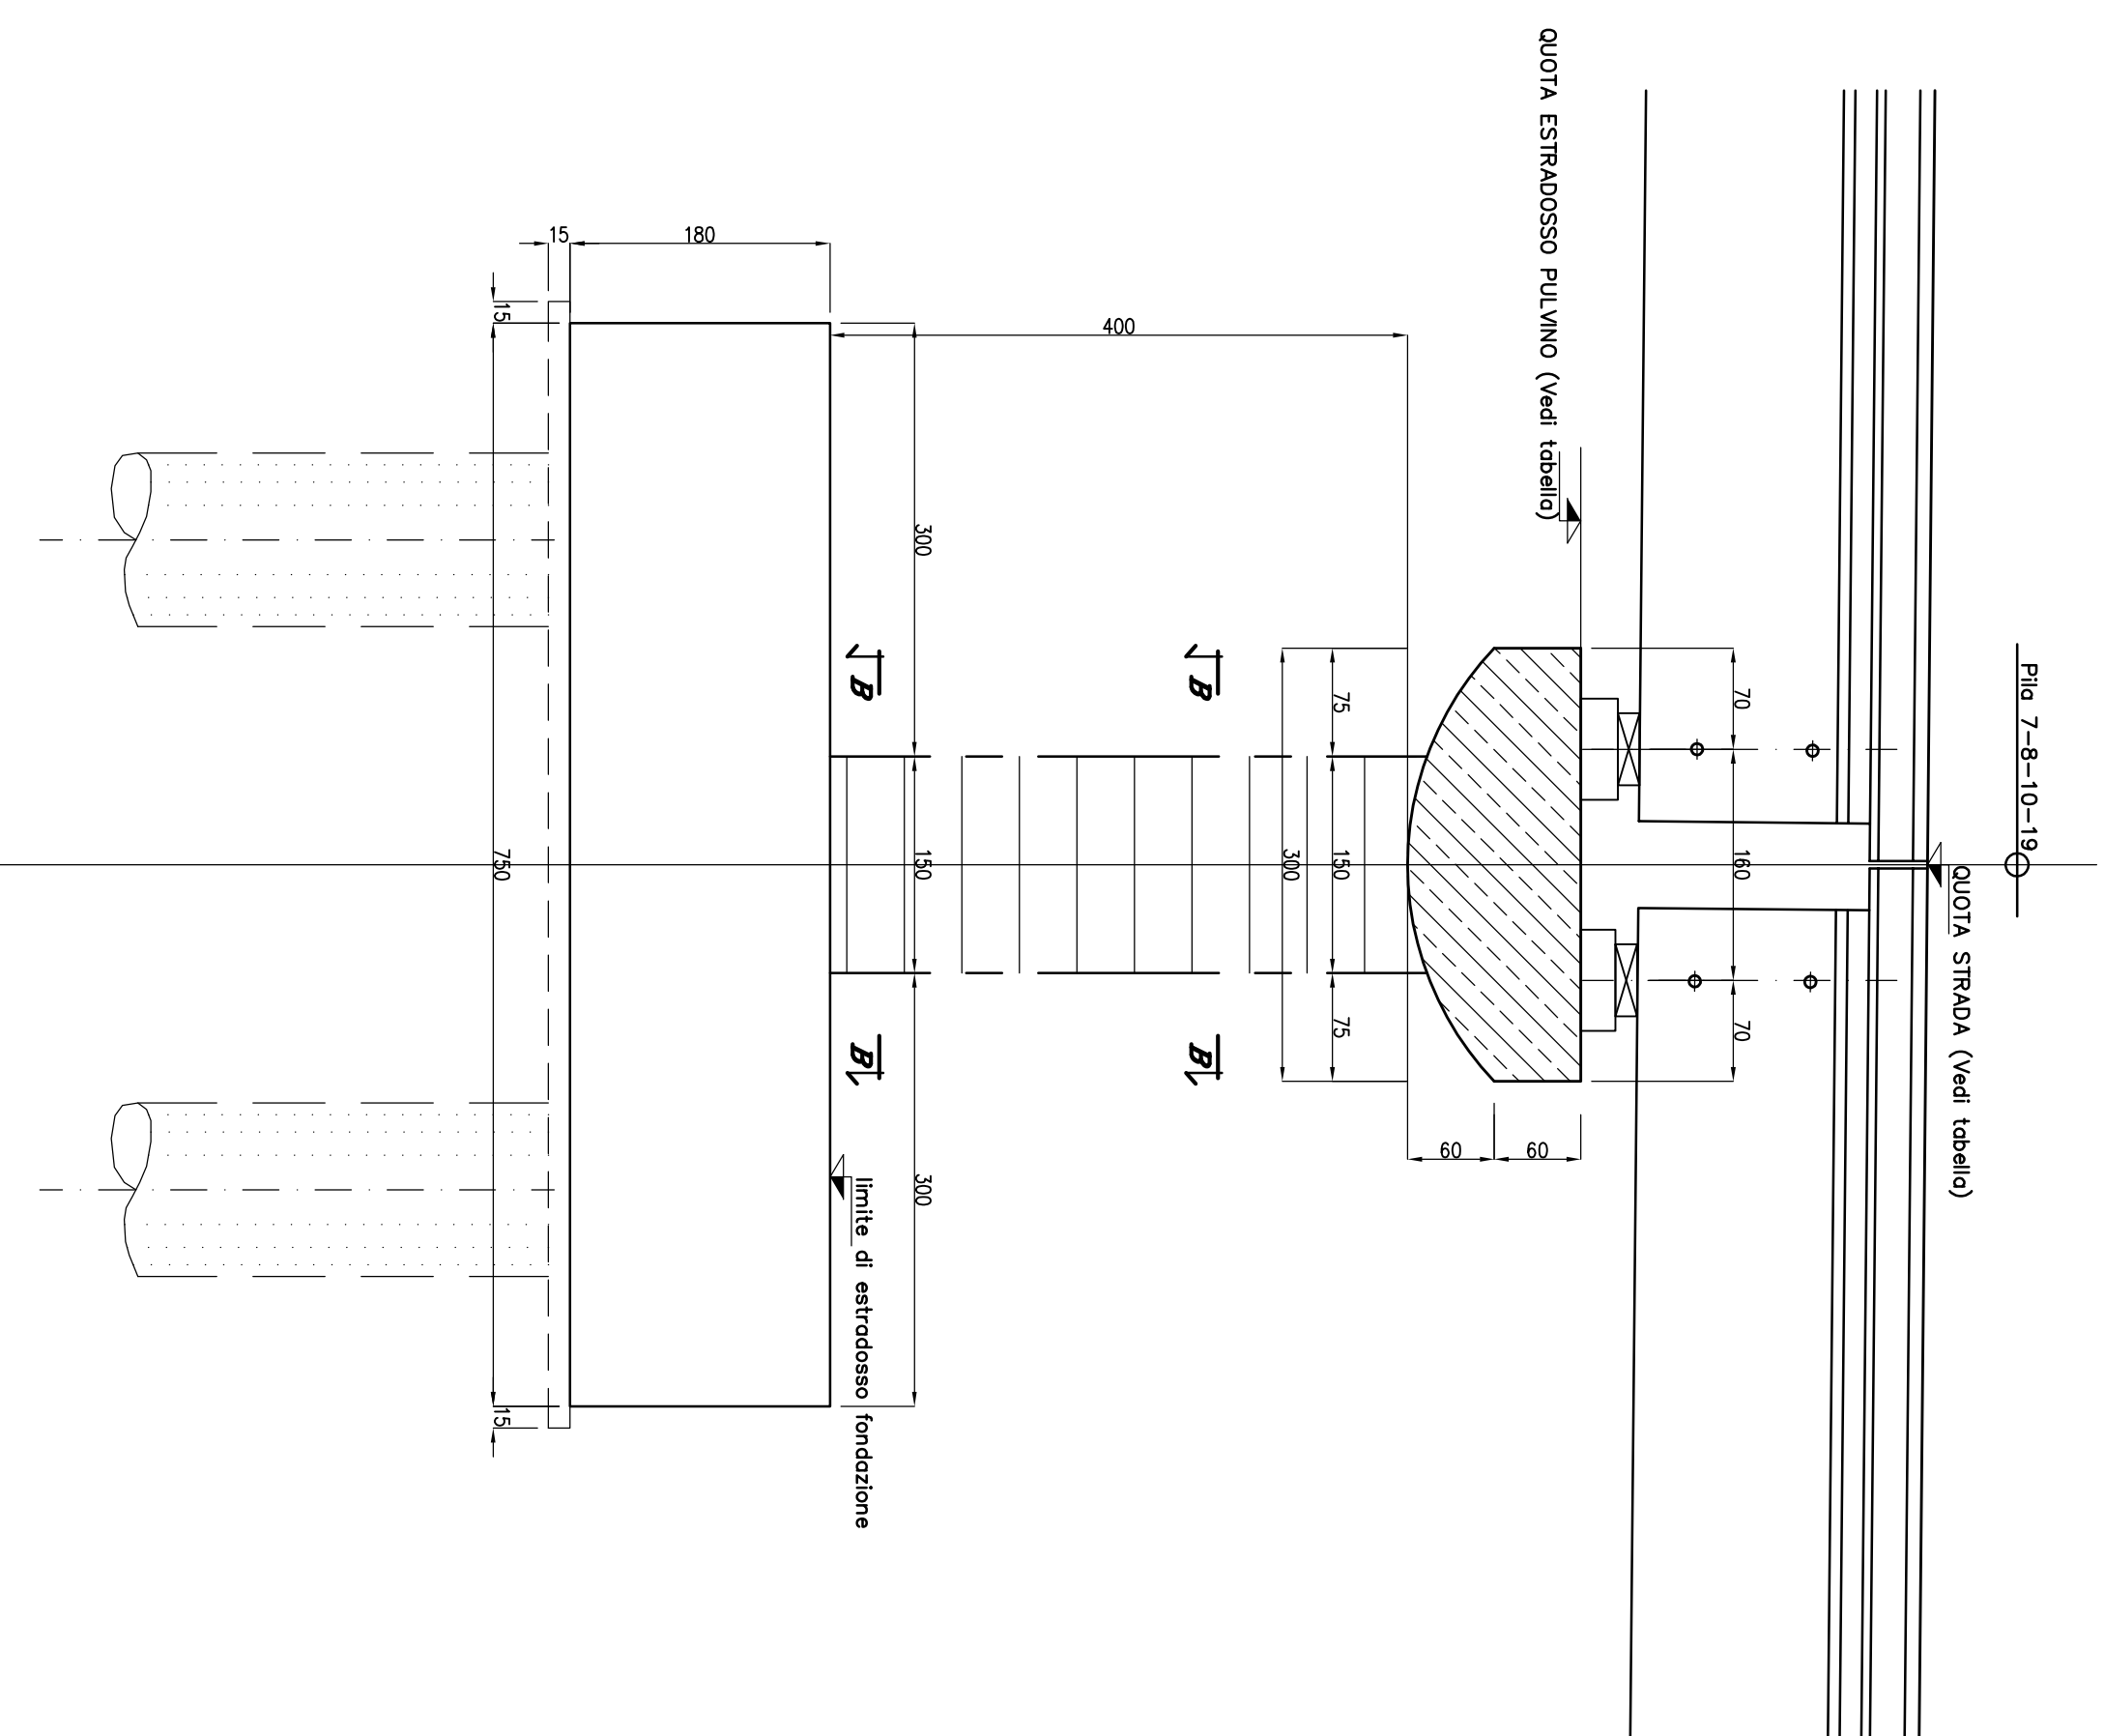
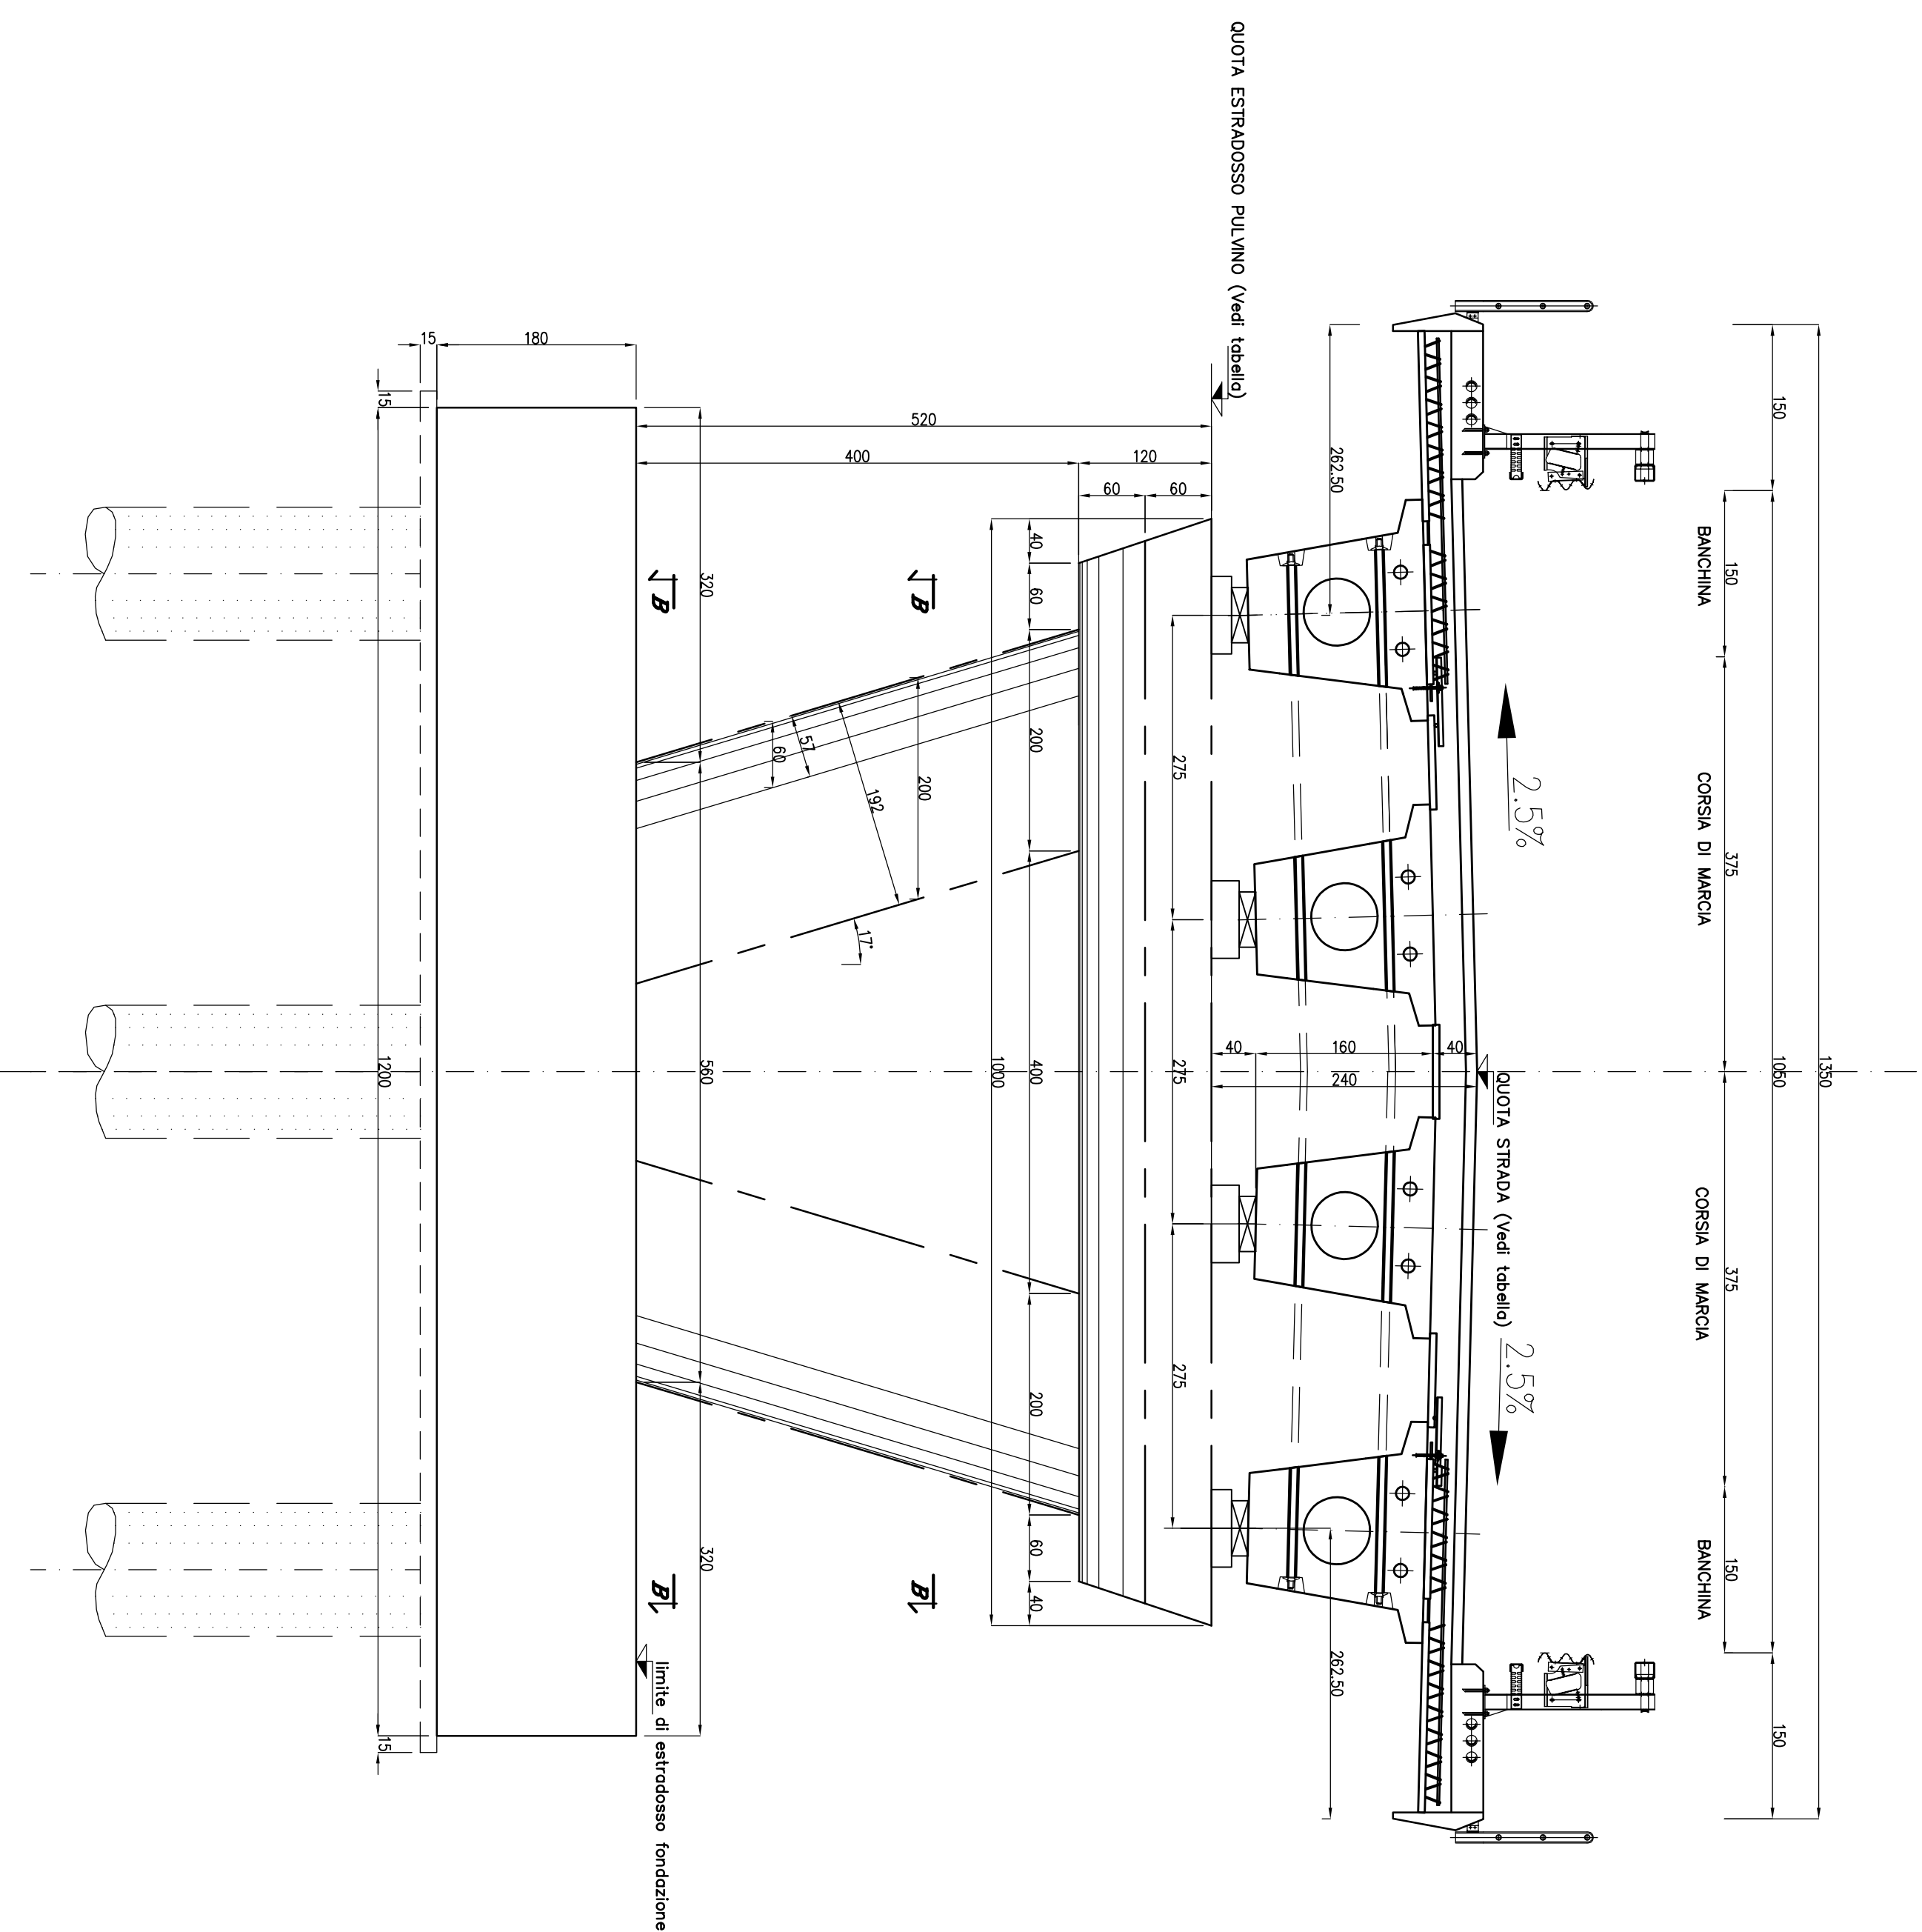
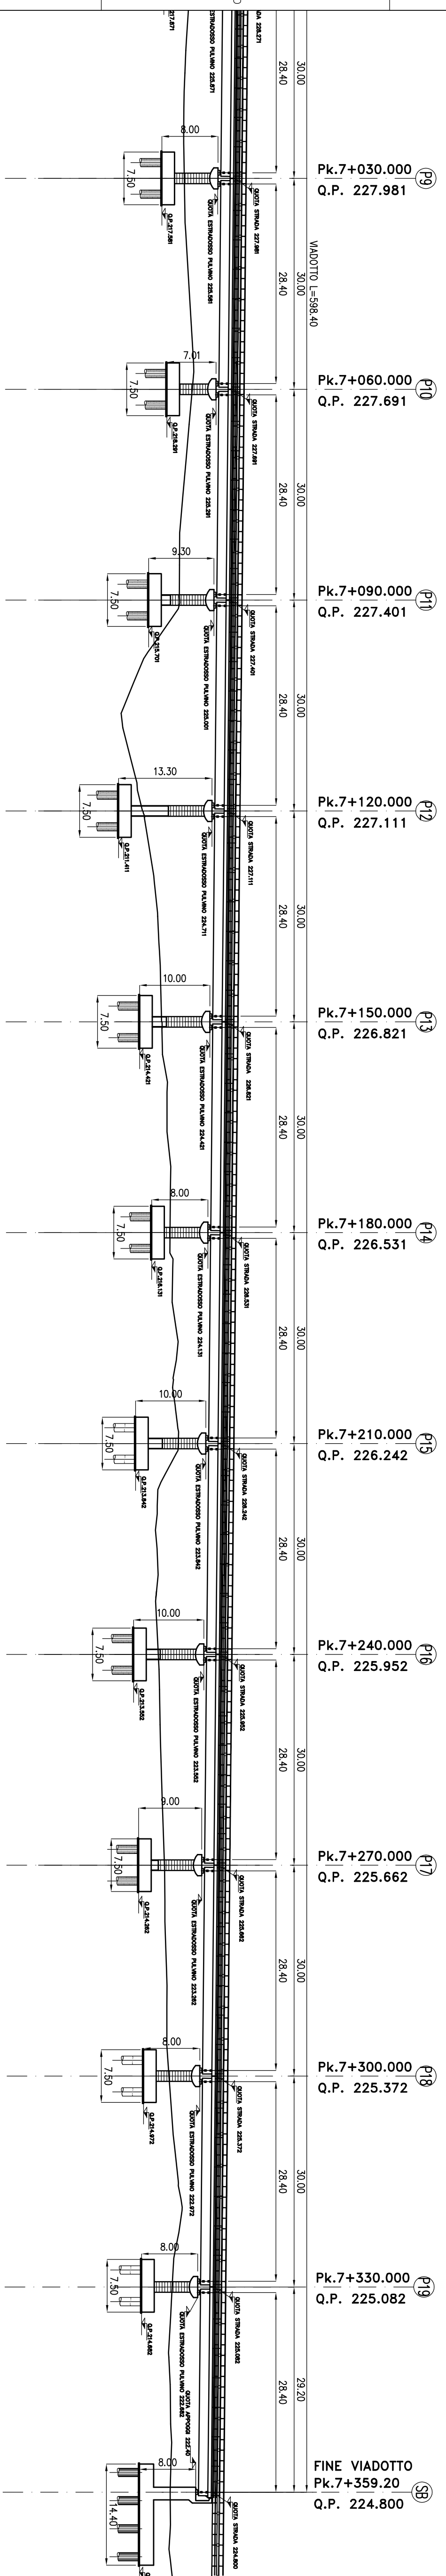
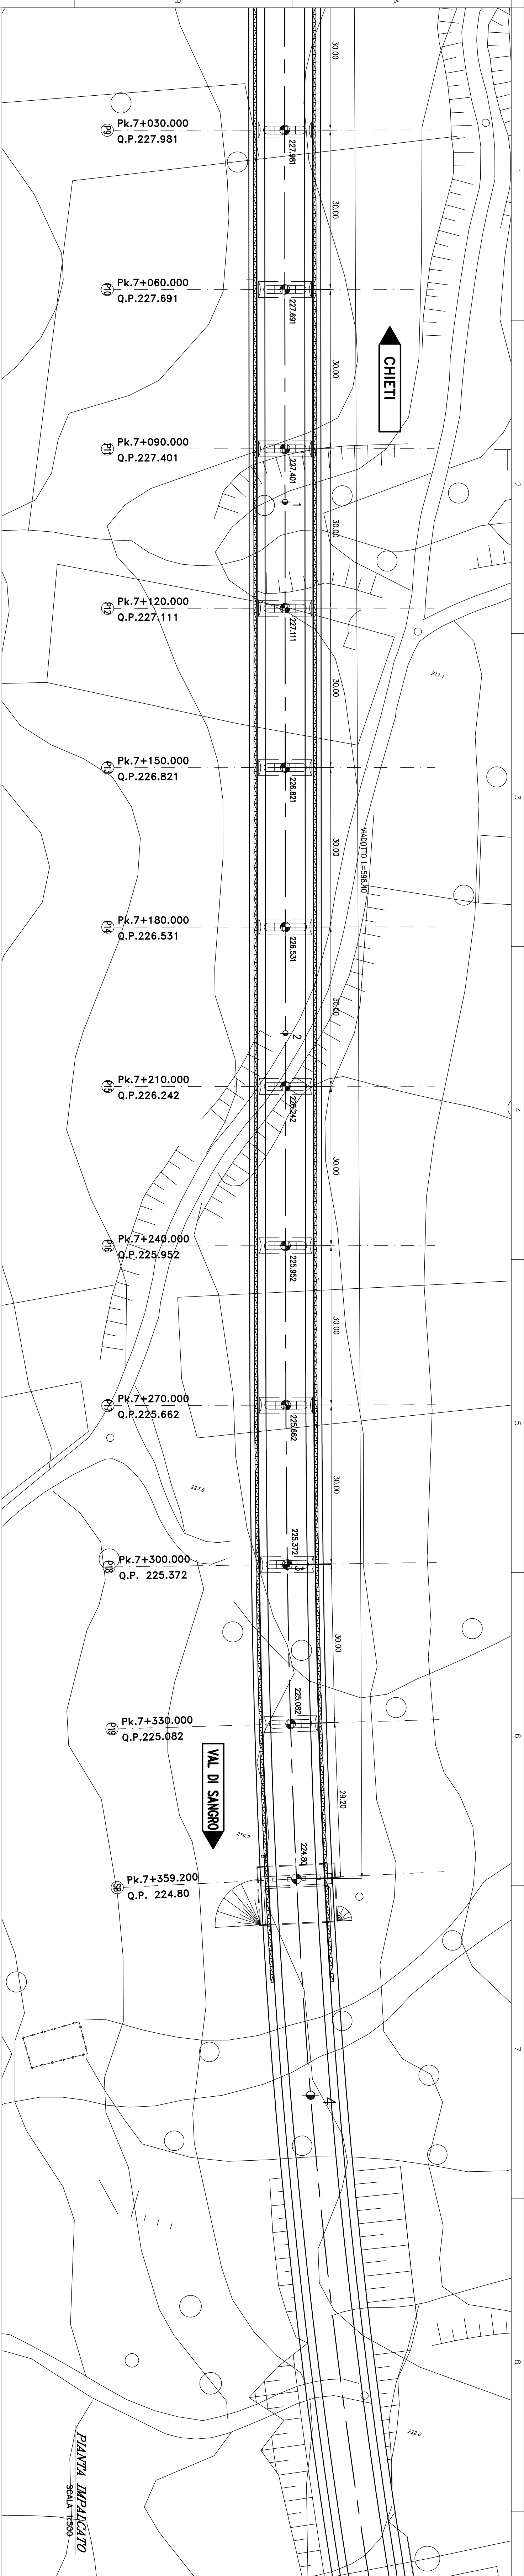


TABELLA MATERIALI	
Colcassuzzo:	gettato in opera (struttura d'impalcatura) R _{td} = 35N/mm ² gettato in opera (fondazione e intonaci) R _{td} = 25N/mm ² gettato in opera (maglieria) R _{td} = 15N/mm ²
Acciaio:	R _{td} 44kN per c.m.
Copiferrato:	opera in elevazione opera di fondazione
Rapporto acqua/cemento	4 cm 6 cm non superiore a 0,45

TABELLA INCIDENZA	
Impalcato si vede :	DI CL 000 003 A
Realizzazione di preadimensionamento impalcato : impalcato in Cap Spalle:	150 kg/m ²
Pile:	150 kg/m ²
Pile e Spalle:	140 kg/m ²
Muri si vede :	
<i>poil. di fondazione</i> <i>Opere d'arte minori : "Tibolgo Muri"</i> DI BZ 000 001 A	

[illegible]

VILADOTTO "CIATINI"
 PLANIMETRIA, PROSPETTO E SEZIONE TIPO - Tav. 2/2
 Scala : 1:500/50
 CODICE IDENTIFICATIVO :

FASE/LOTTO	DOC.	OPERA/DISCIPLINA	PROGR.	REV.
D1	PZ	V108	002	A