




VISTA FRONTALE
Scala 1:50

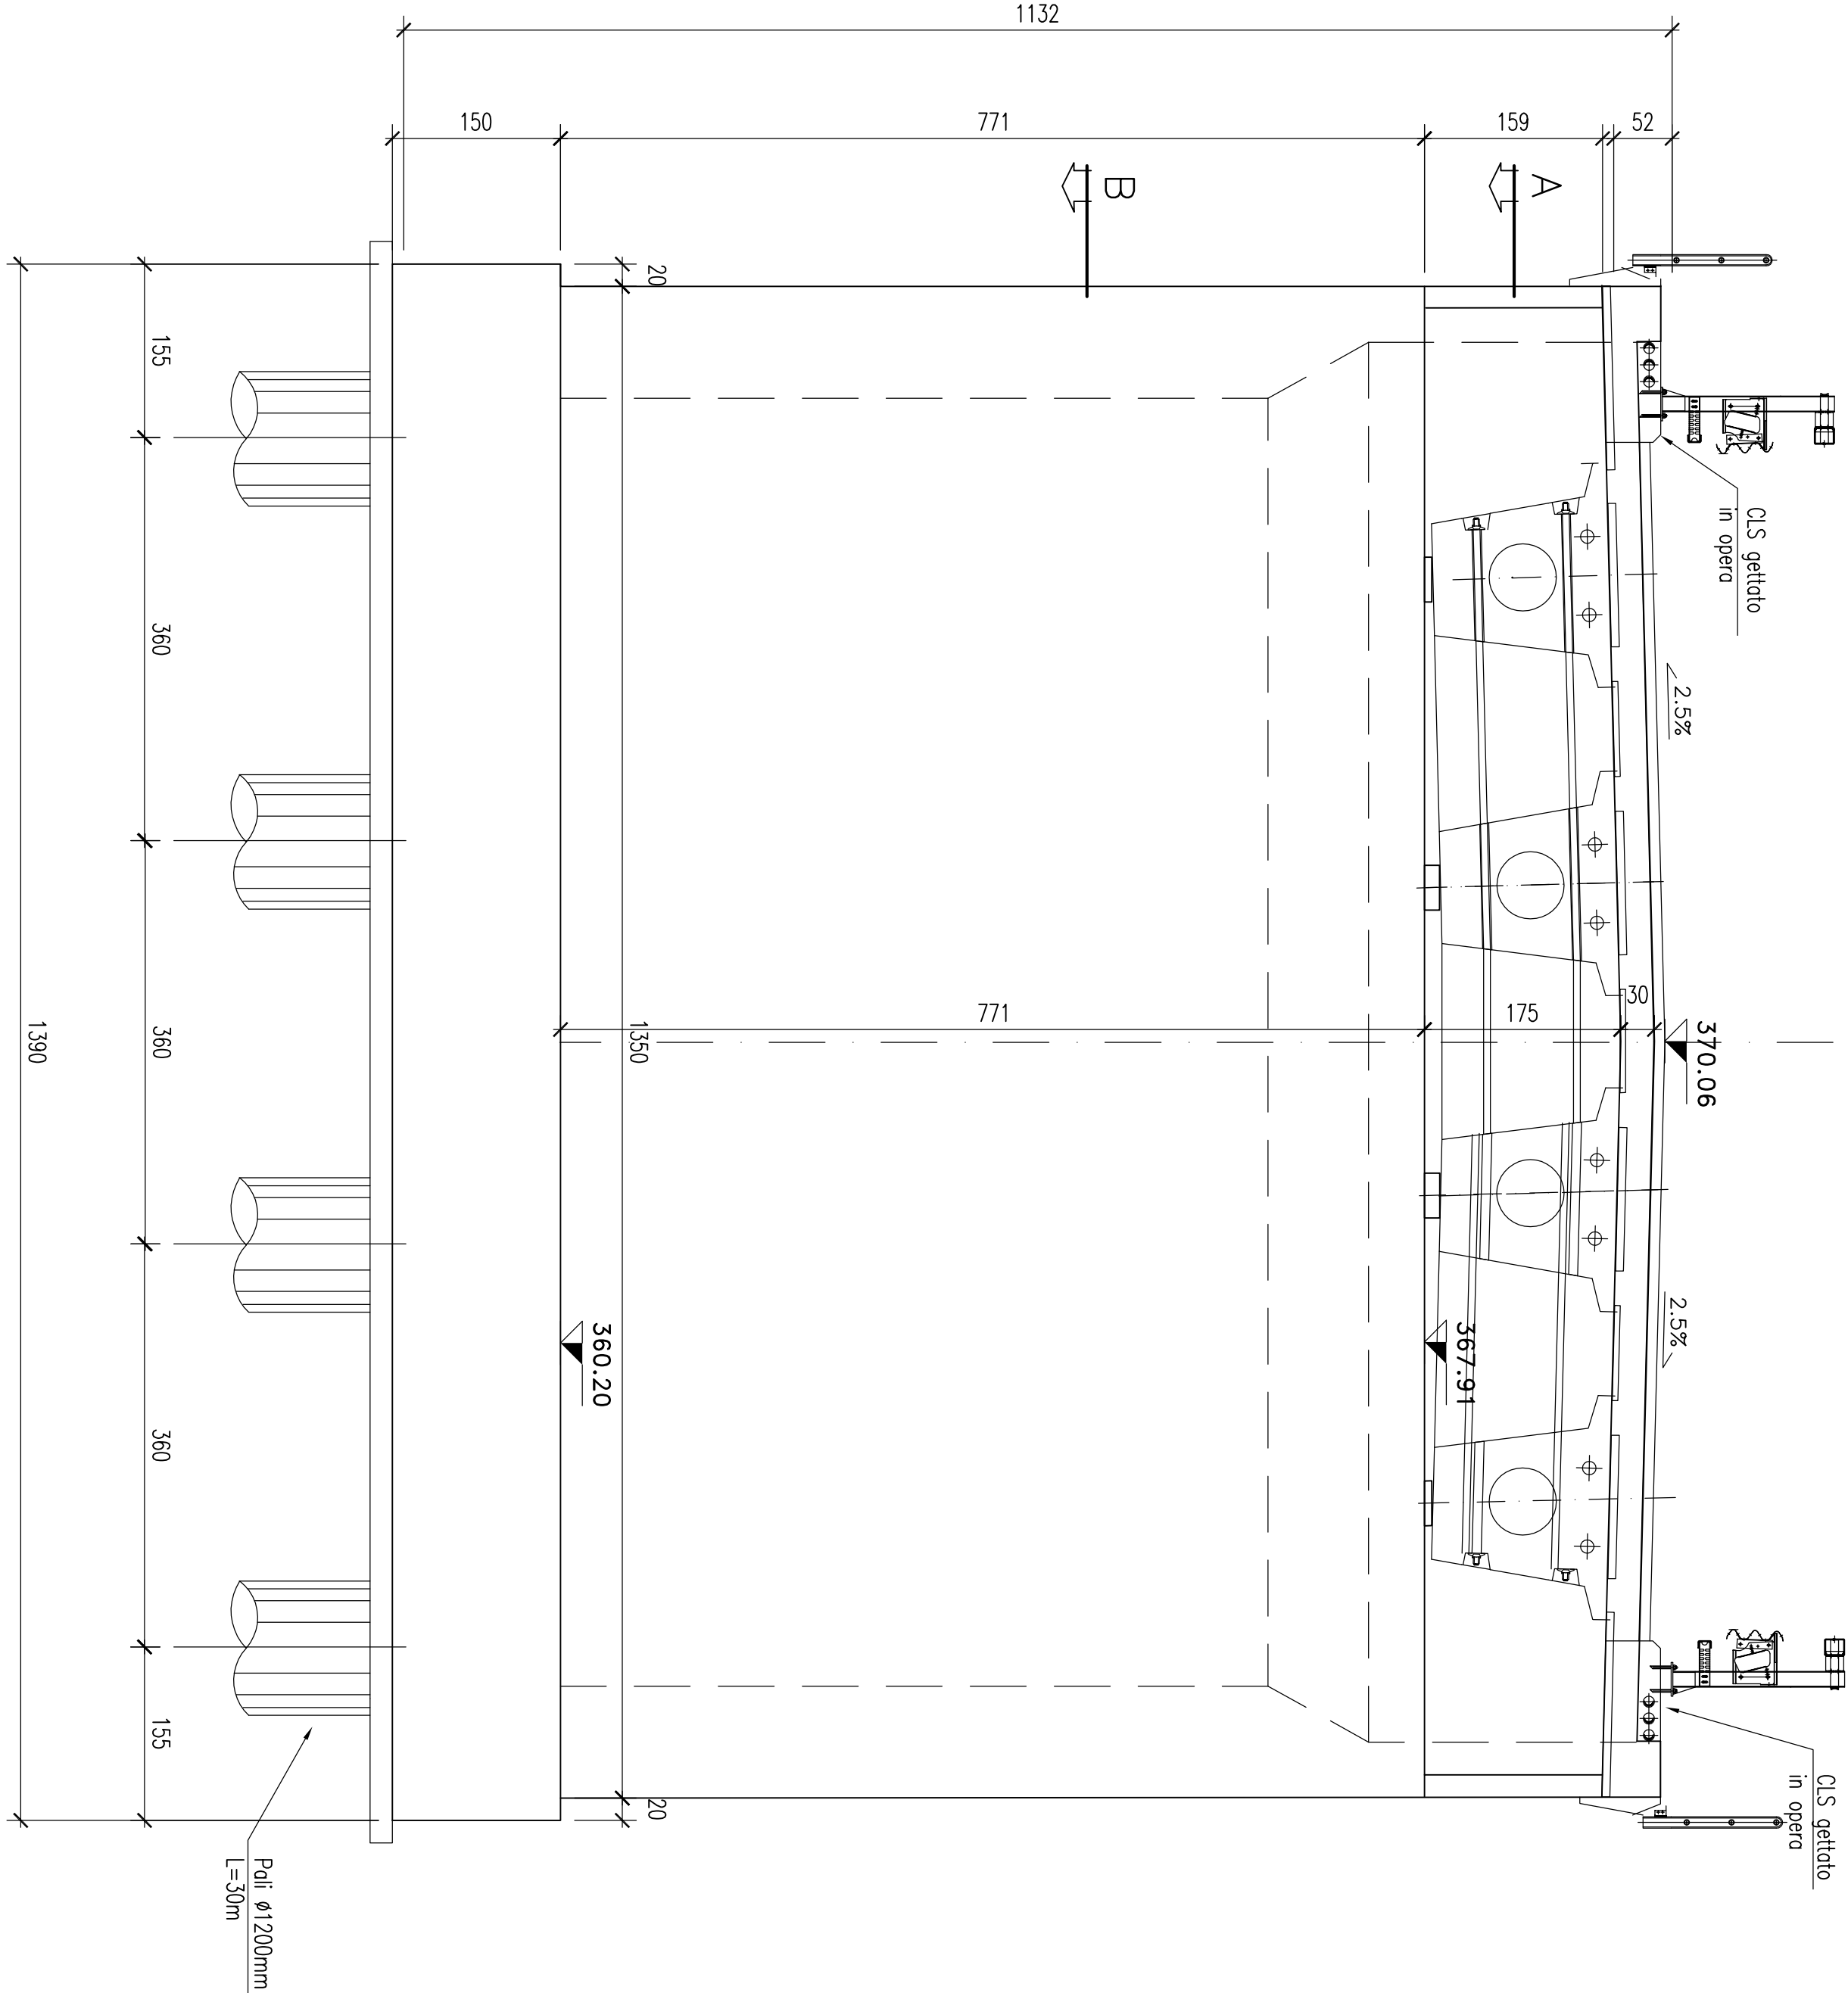


VISTA LATERALE
Scala 1:50

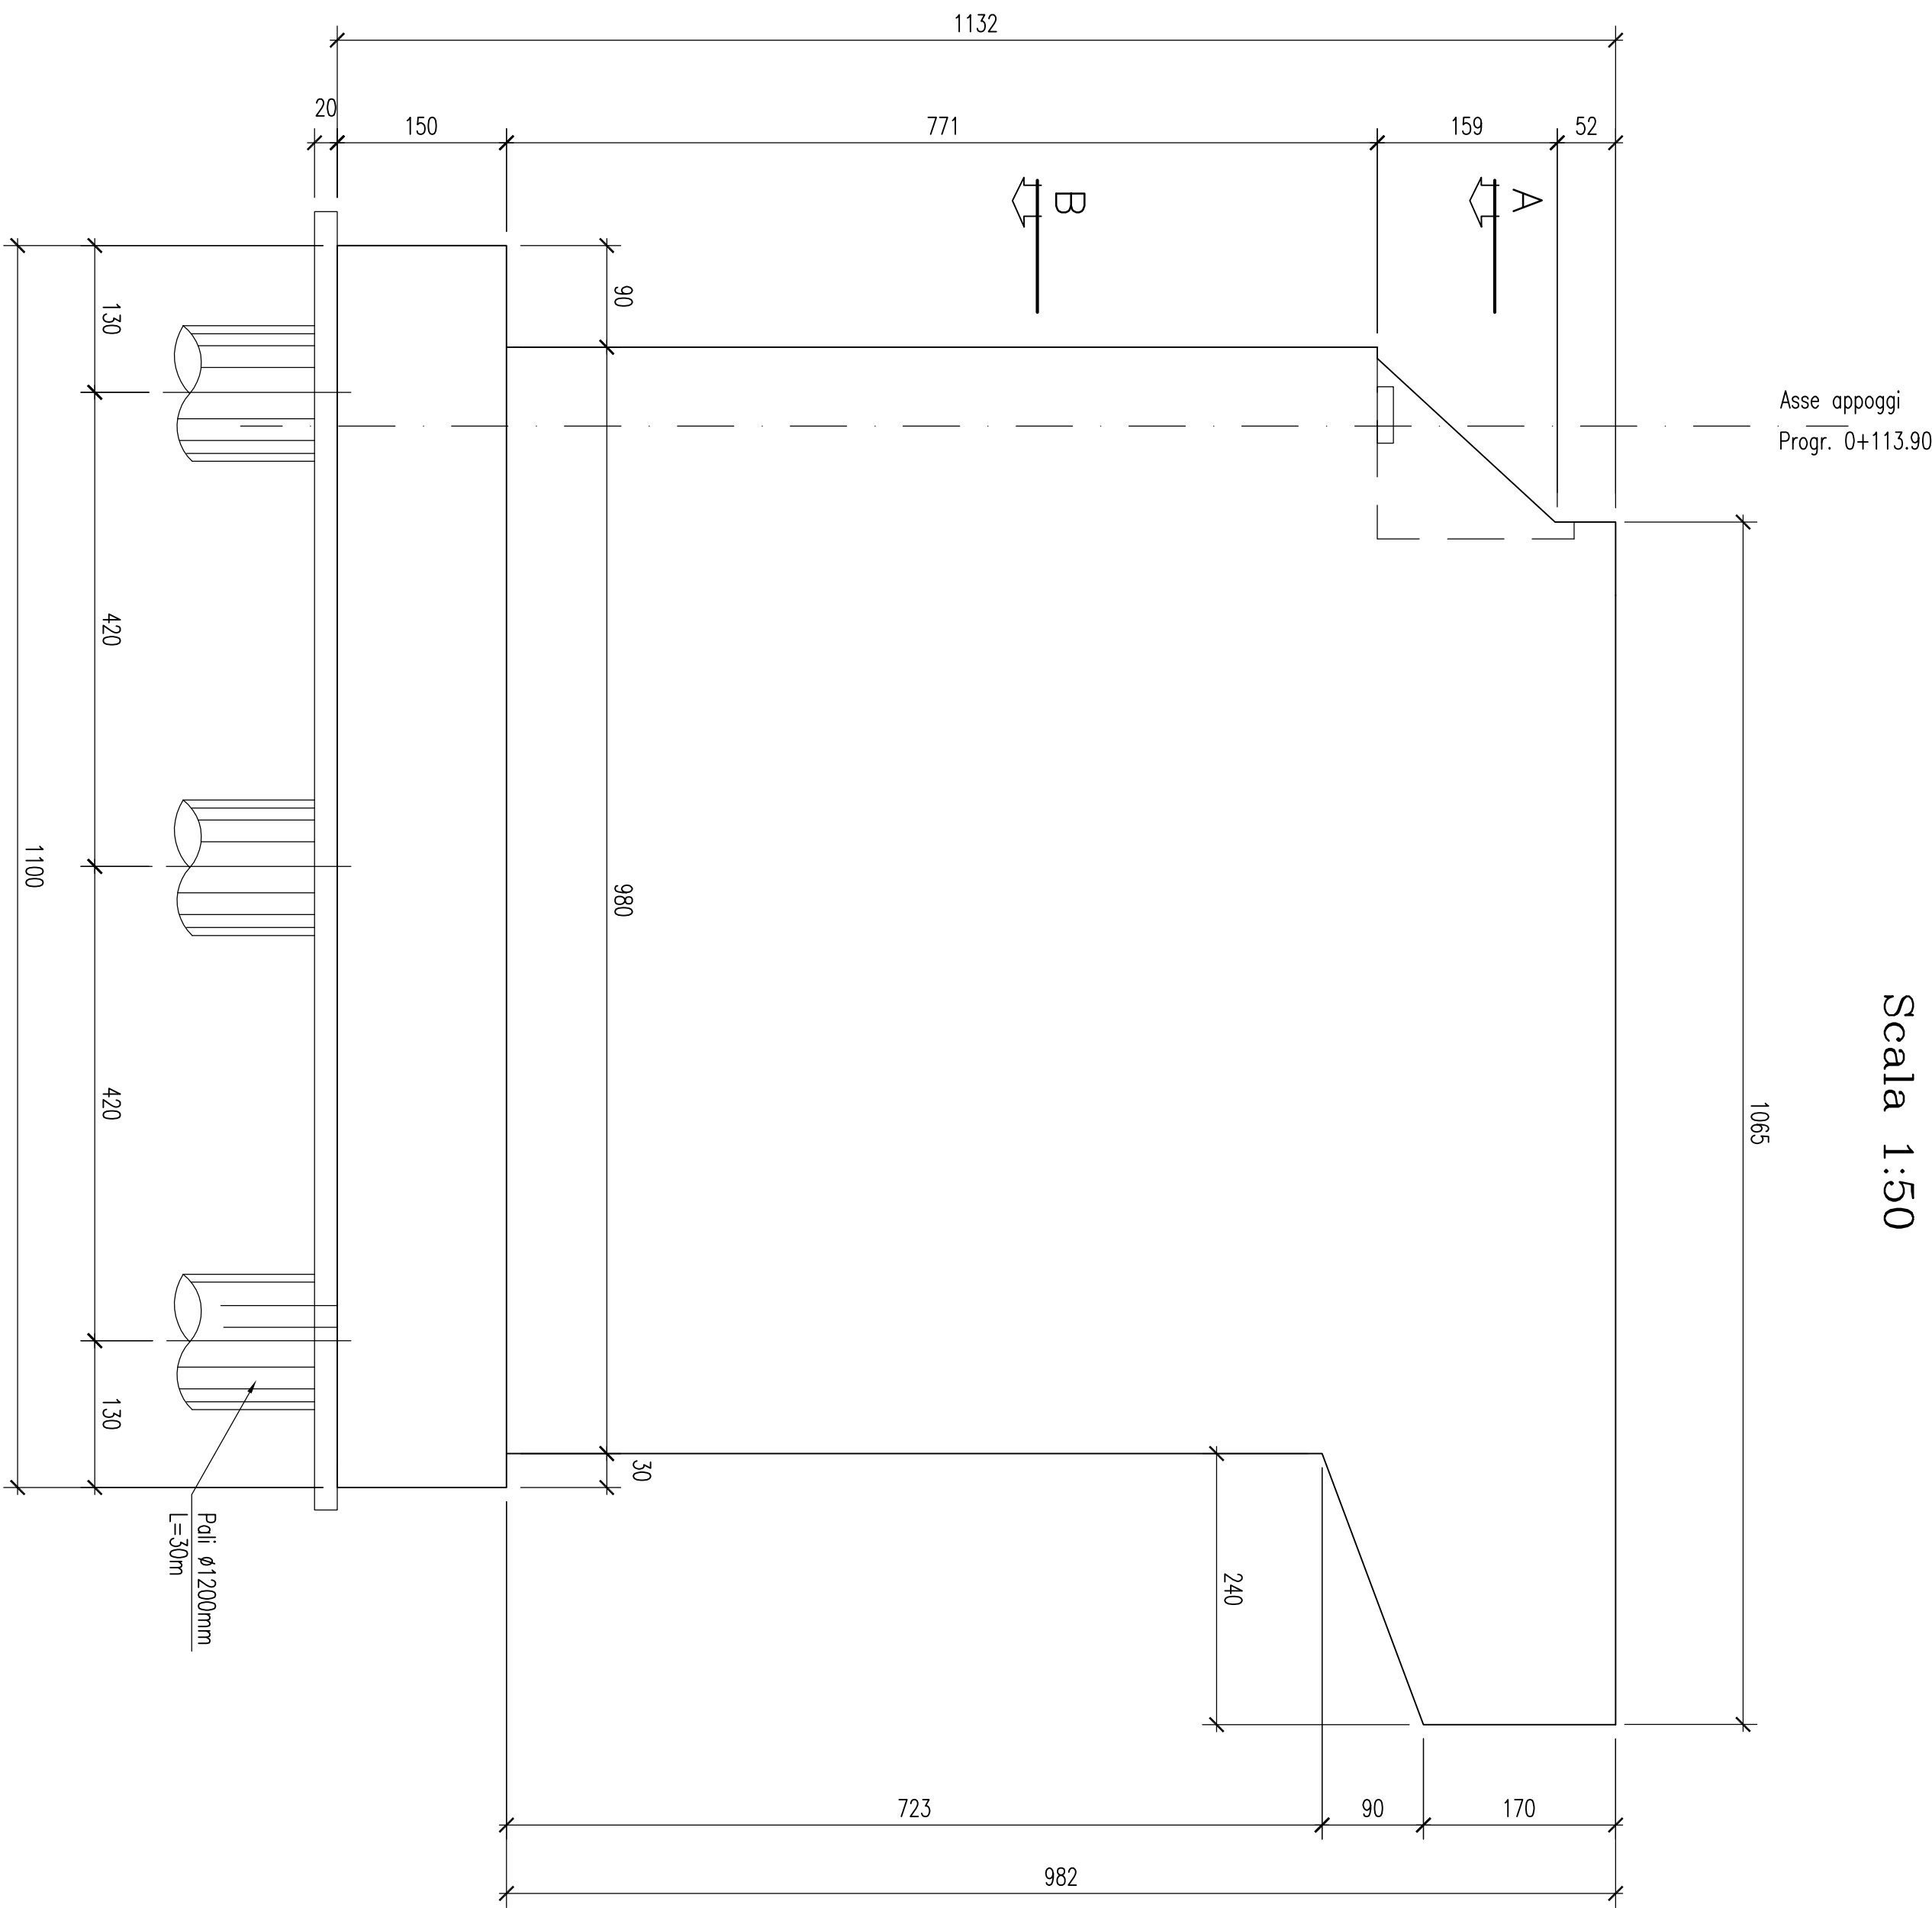


SEZIONE LONGITUDINALE
Scala 1:50

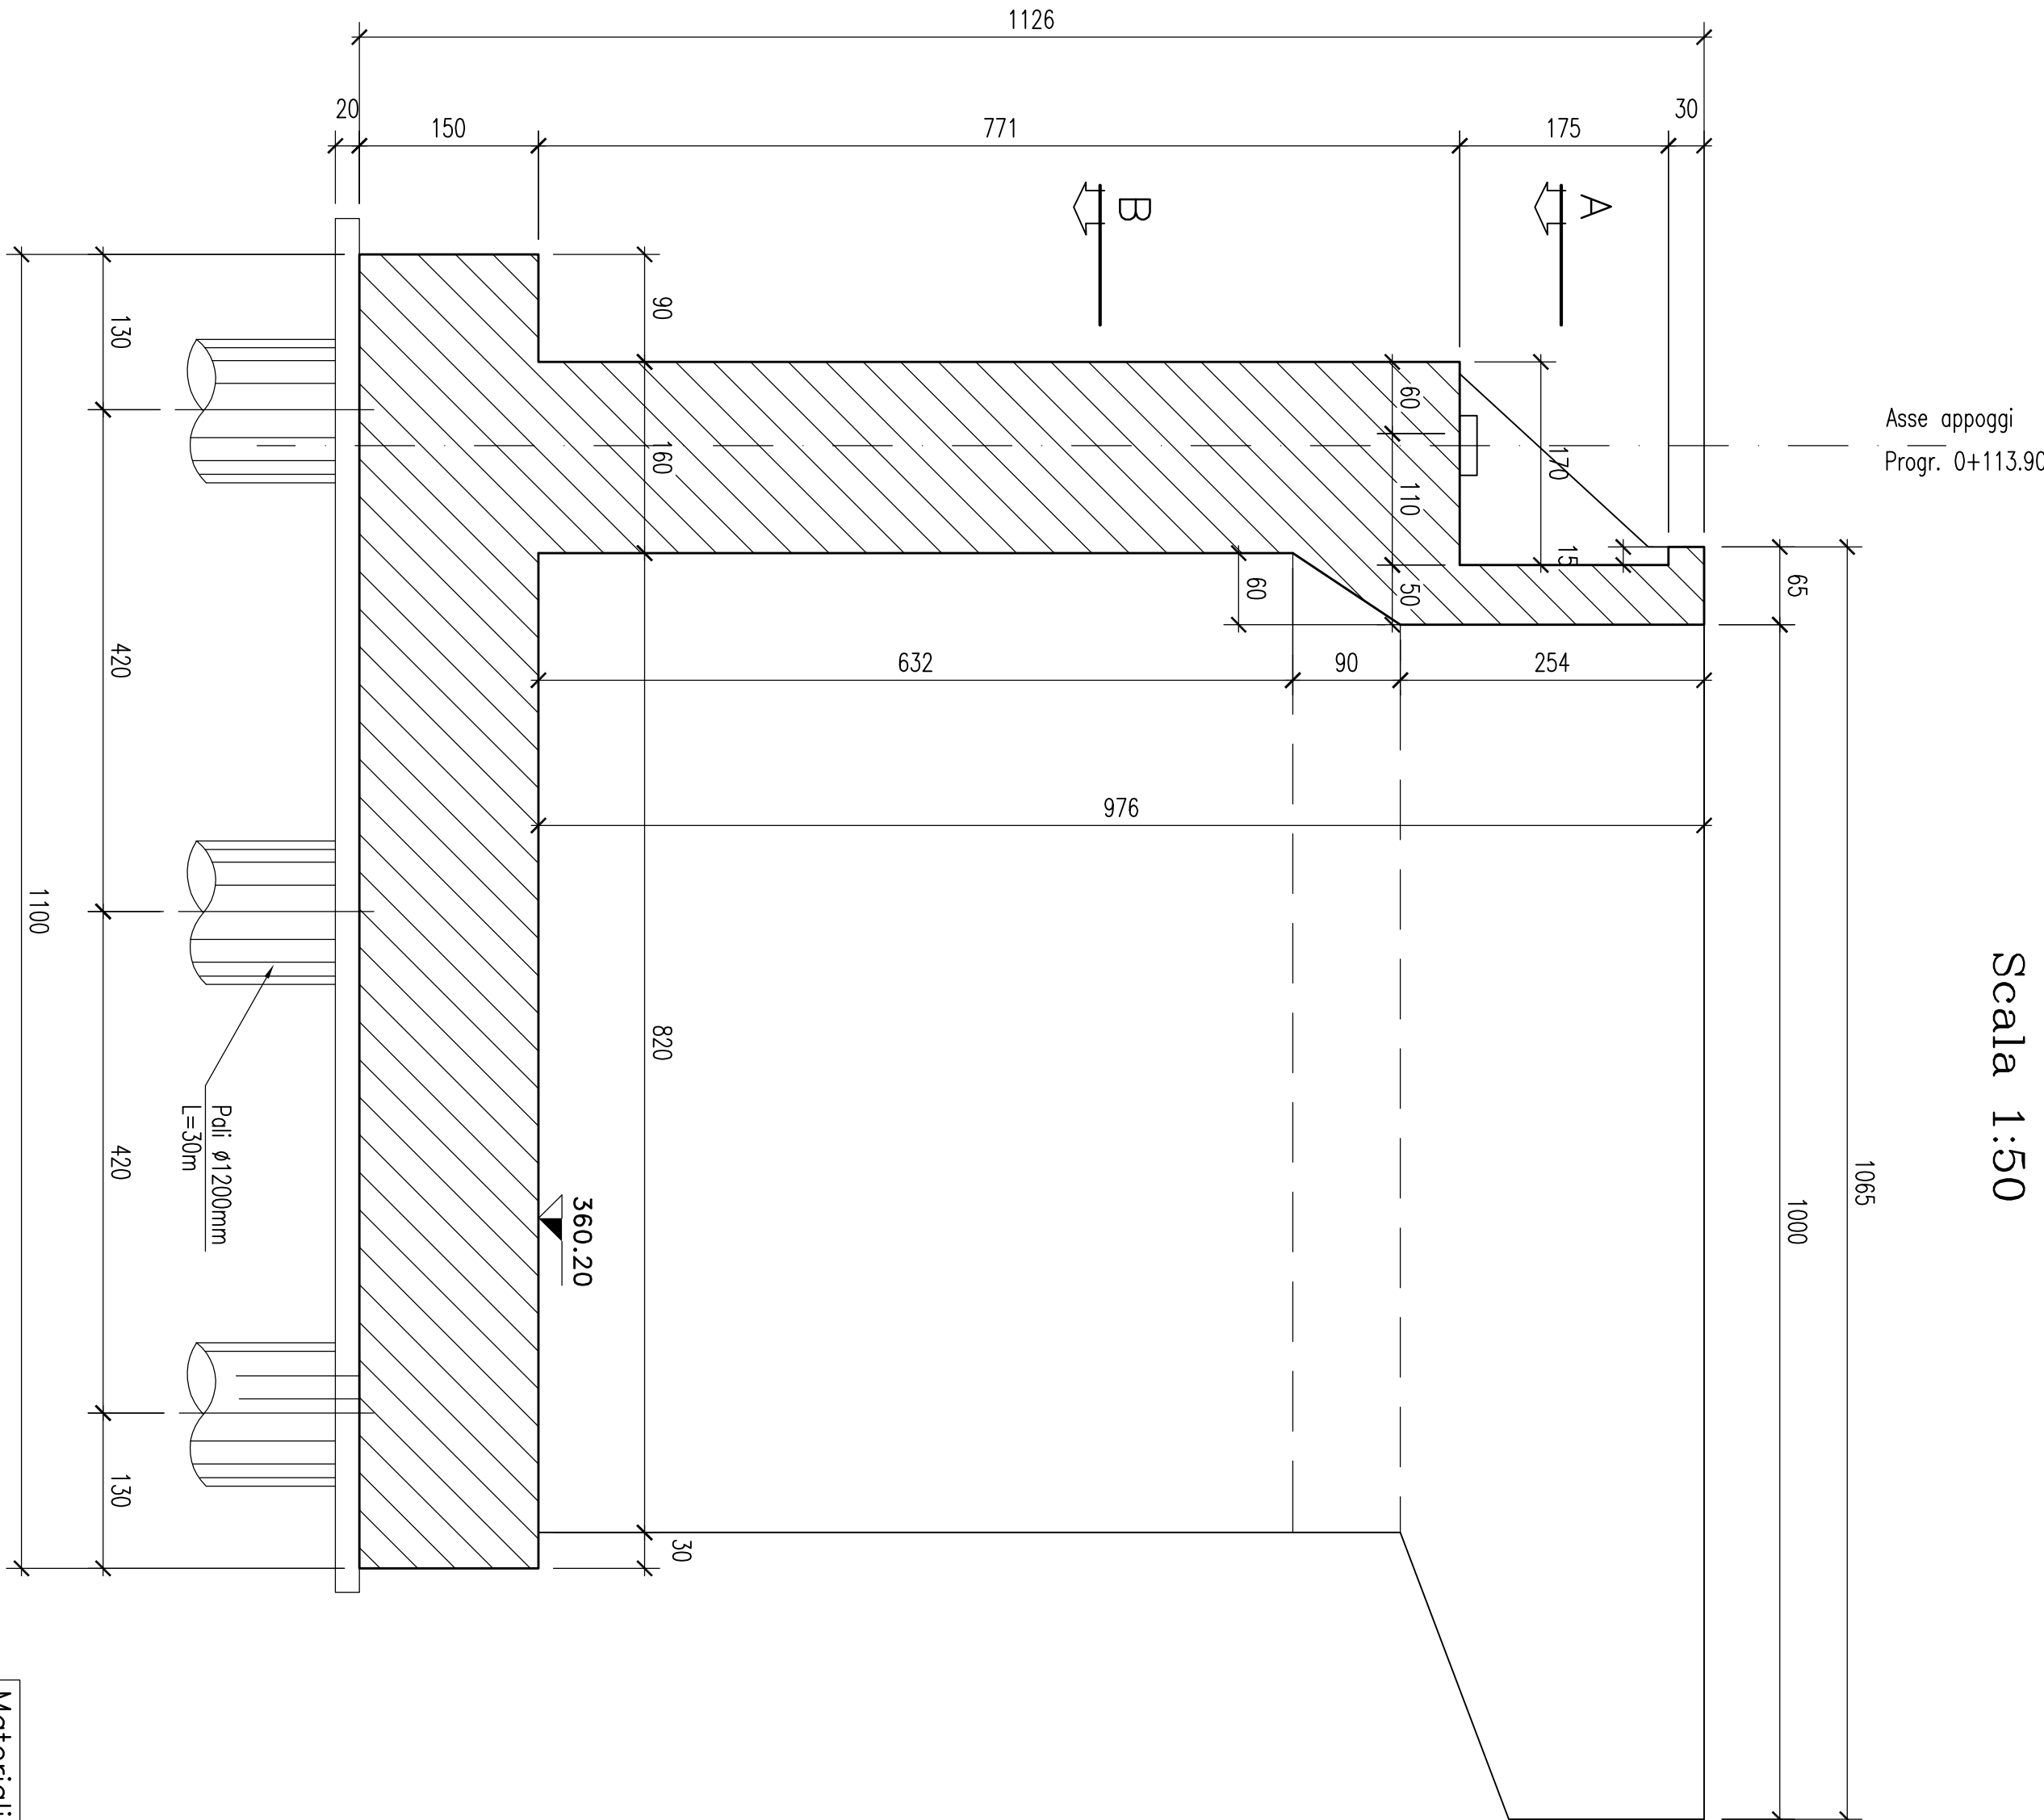

SEZIONE A-A
Scala 1:50

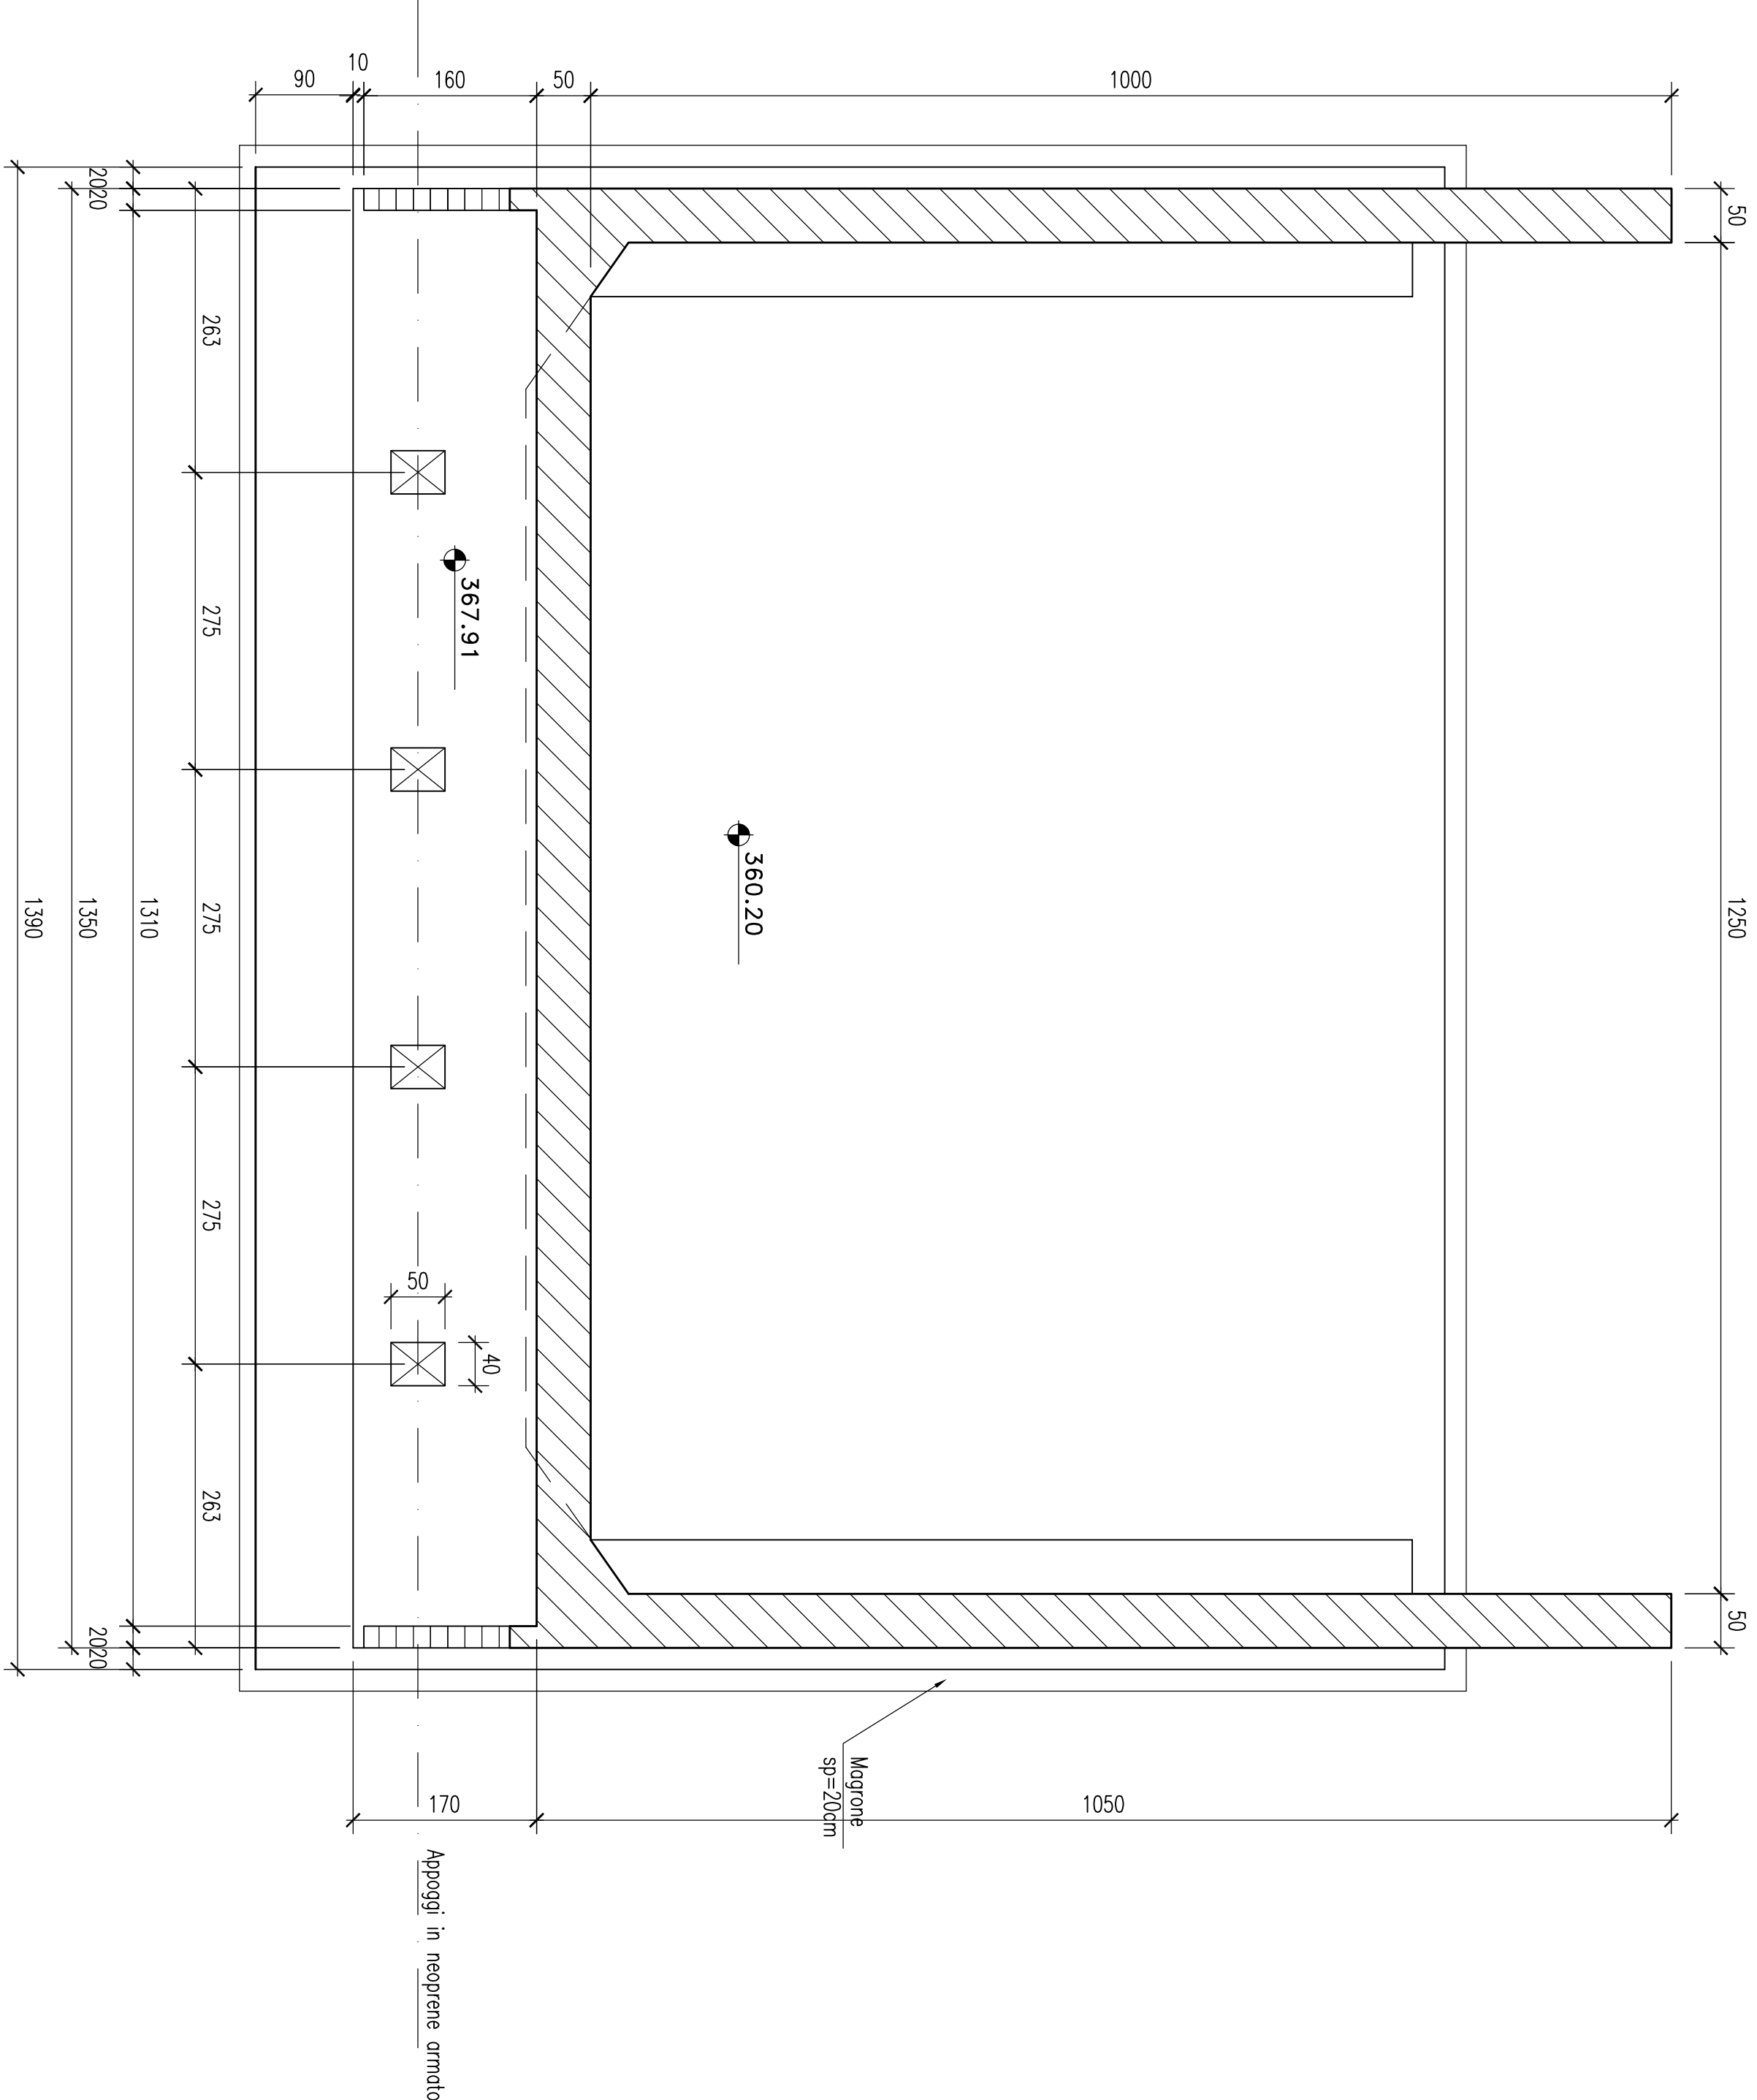

SEZIONE B-B
Scala 1:50

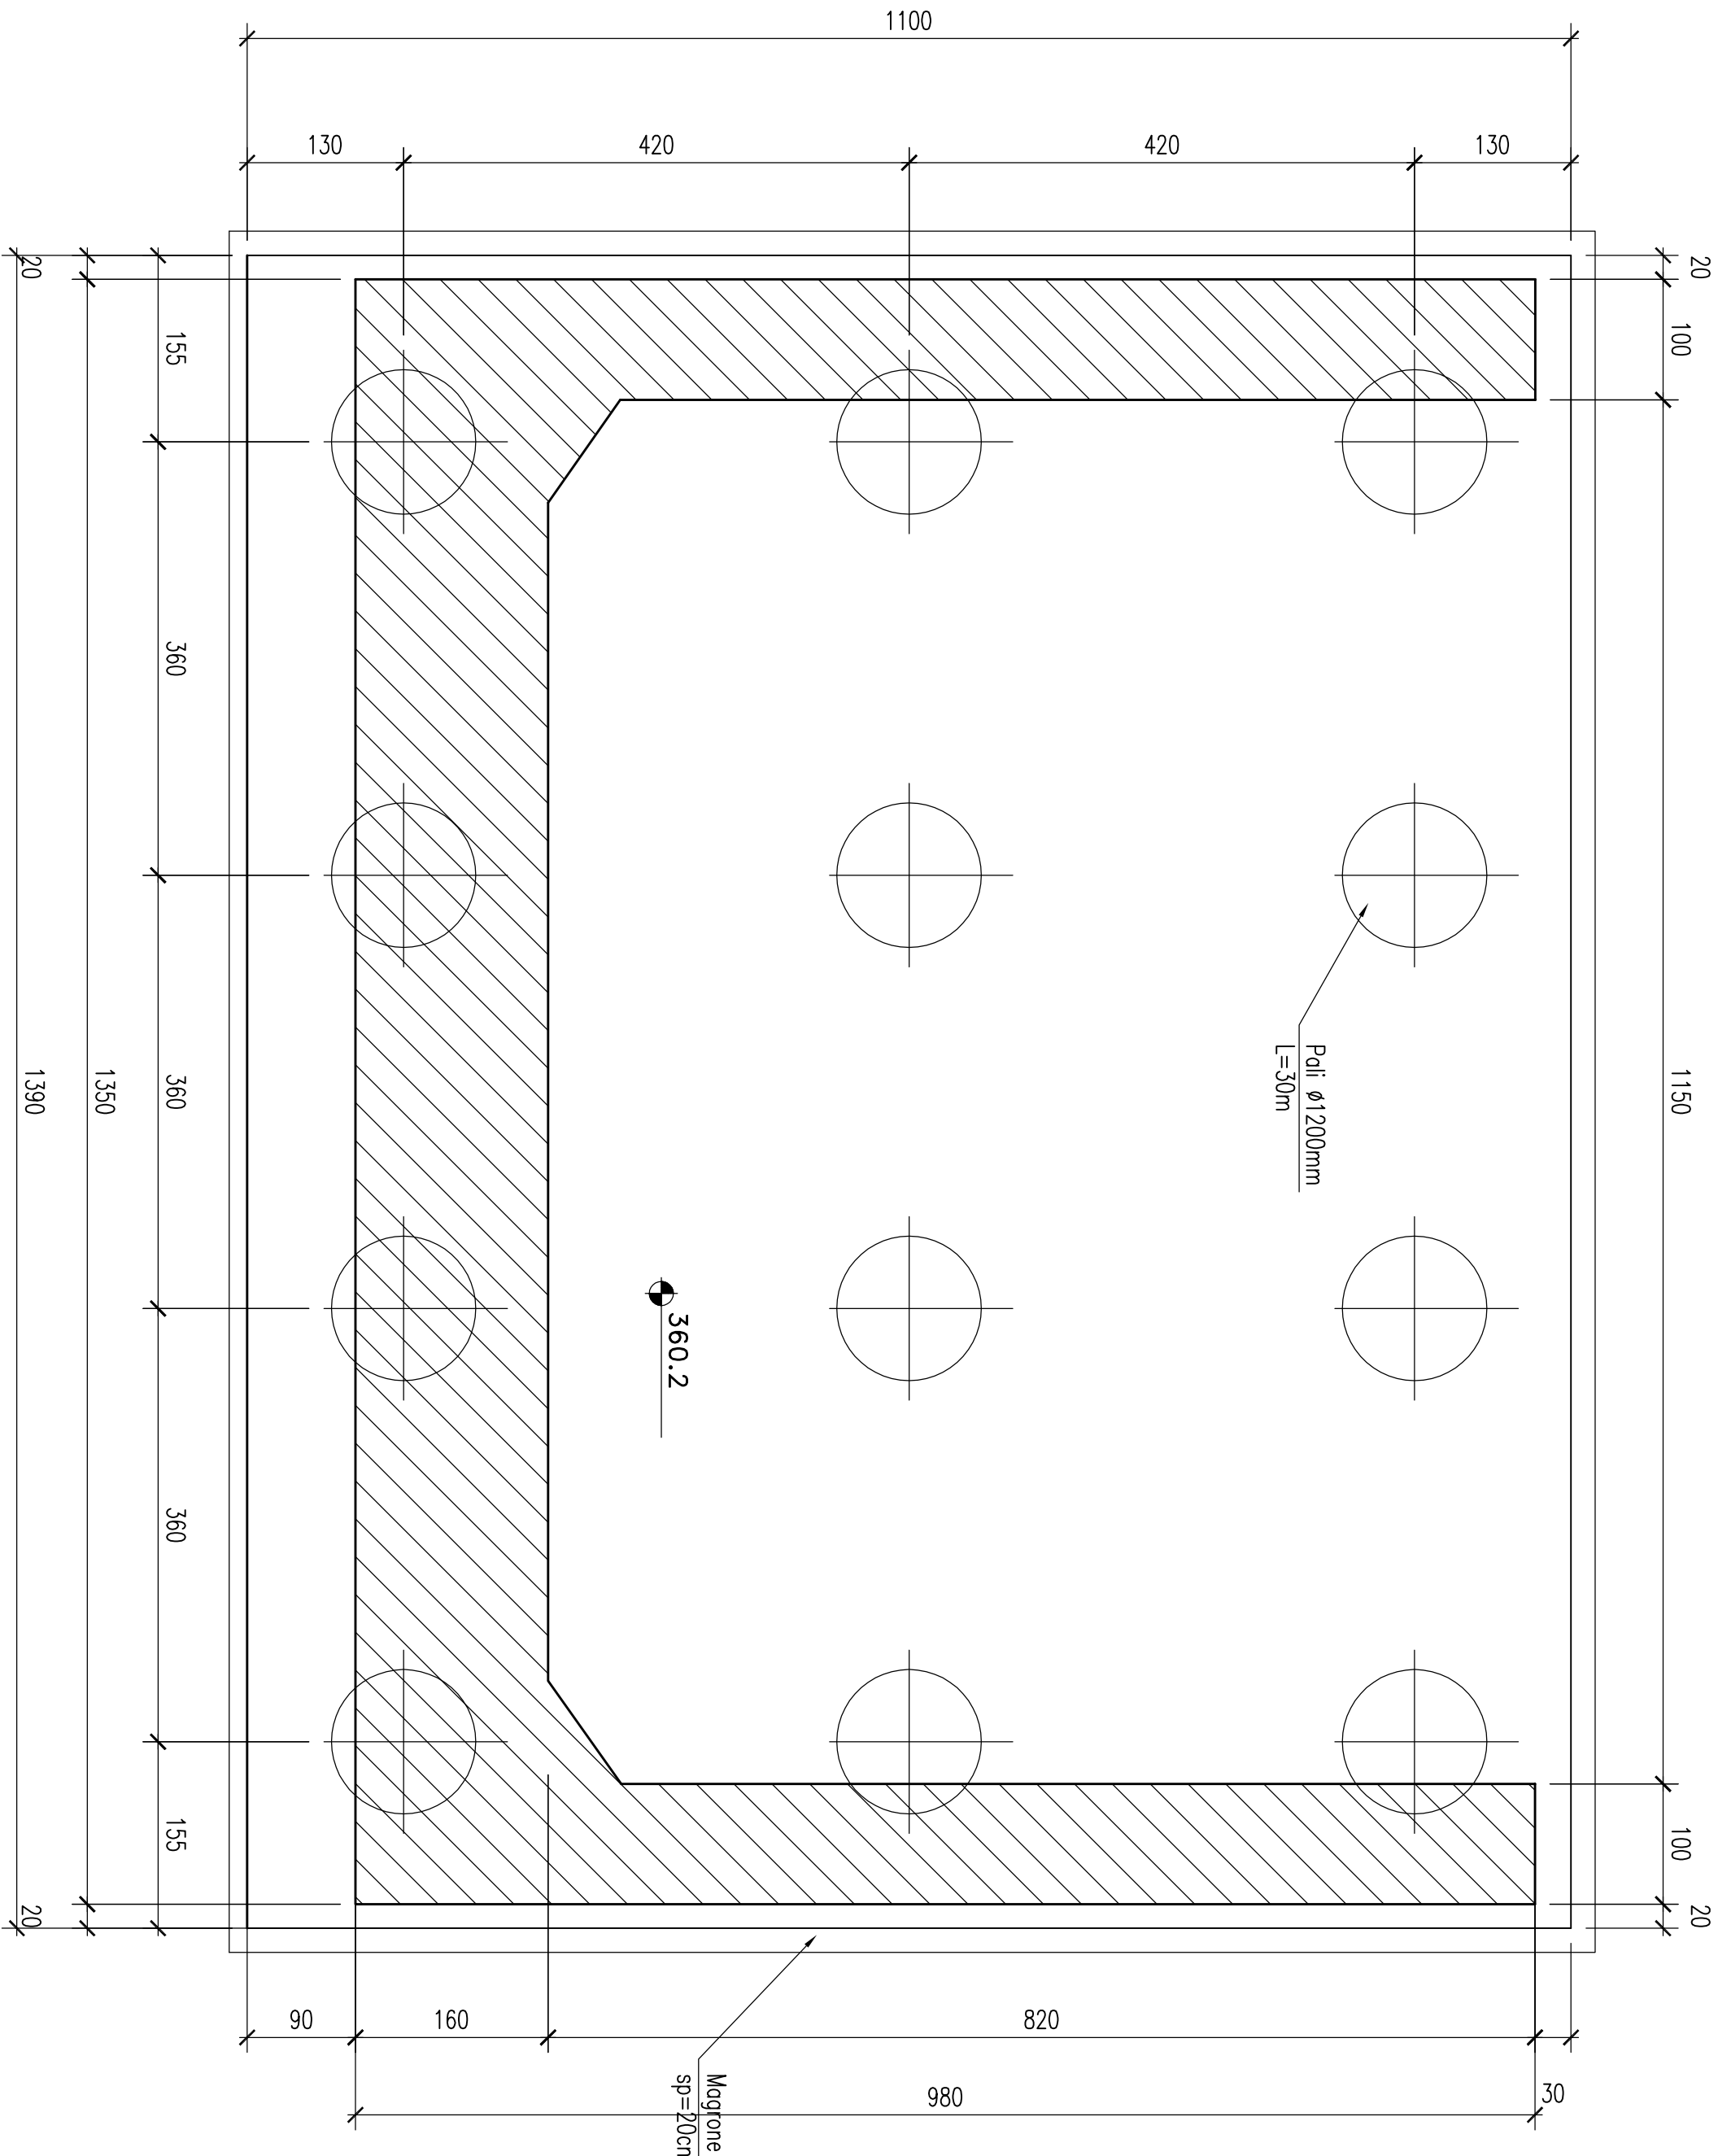

Materiali:	
Calcestruzzo Macrone	Rck >=15 MPa
Calcestruzzo Pali	Rck >=25 MPa classe minima di consistenza S5 rapporto A/C <=0,5
Calcestruzzo	Rck >=35 MPa classe minima di consistenza S4 rapporto A/C <=0,5
Elevazione Spalle	Rck >=35 MPa classe minima di consistenza S3 rapporto A/C <=0,5
Fondazione Spalle	Rck >=35 MPa classe minima di consistenza S3 rapporto A/C <=0,5
Acciaio per C.A.	F45 44K controllato in stabilimento saldabile



PROVINCIA DI CHIETI

PROGETTO DEFINITIVO

ADEGUAMENTO DELLE S.S. 81-84
TRATTO GUARDAGRELE-EST
INNESTO S.S. 652 "VAL DI SANRO" LOTTO I

RESPONSABILE PROIEZIONE:		PROIEZIONE:		moderatore	
Dott. Ing. Fabrizio Bassoli		A.T.T.		SILEC S.p.A.	
Dott. Ing. Marco Perrelli		moderatore		Studio e progettazione a Sud	
Dott. Ing. Marco Perrelli		moderatore		SEL PRO	
Dott. Ing. Marco Perrelli		moderatore		WETTINGER	
COORDINAMENTO ATTIVO IN LOTO		TECNOLOGIA		REGALTO CONT. APPROP.	
Dott. Arch. Roberto Spada		TECNOLOGIA		RICCICCI G.S.A.	
Dott. Arch. Roberto Spada		TECNOLOGIA		WETTINGER	
Dott. Arch. Roberto Spada		TECNOLOGIA		WETTINGER	

OPERE D'ARTE MAGGIORI
Vedotti
SPALLA B - Pianta e sezioni di carpenteria

SCALA : 1:50
CODICE IDENTIFICATIVO :

PROGETTO	DOC.	OPERA/DESCRIZIONE	PRODOTTORE	REV.
D1	B1	V1011	0103	A