



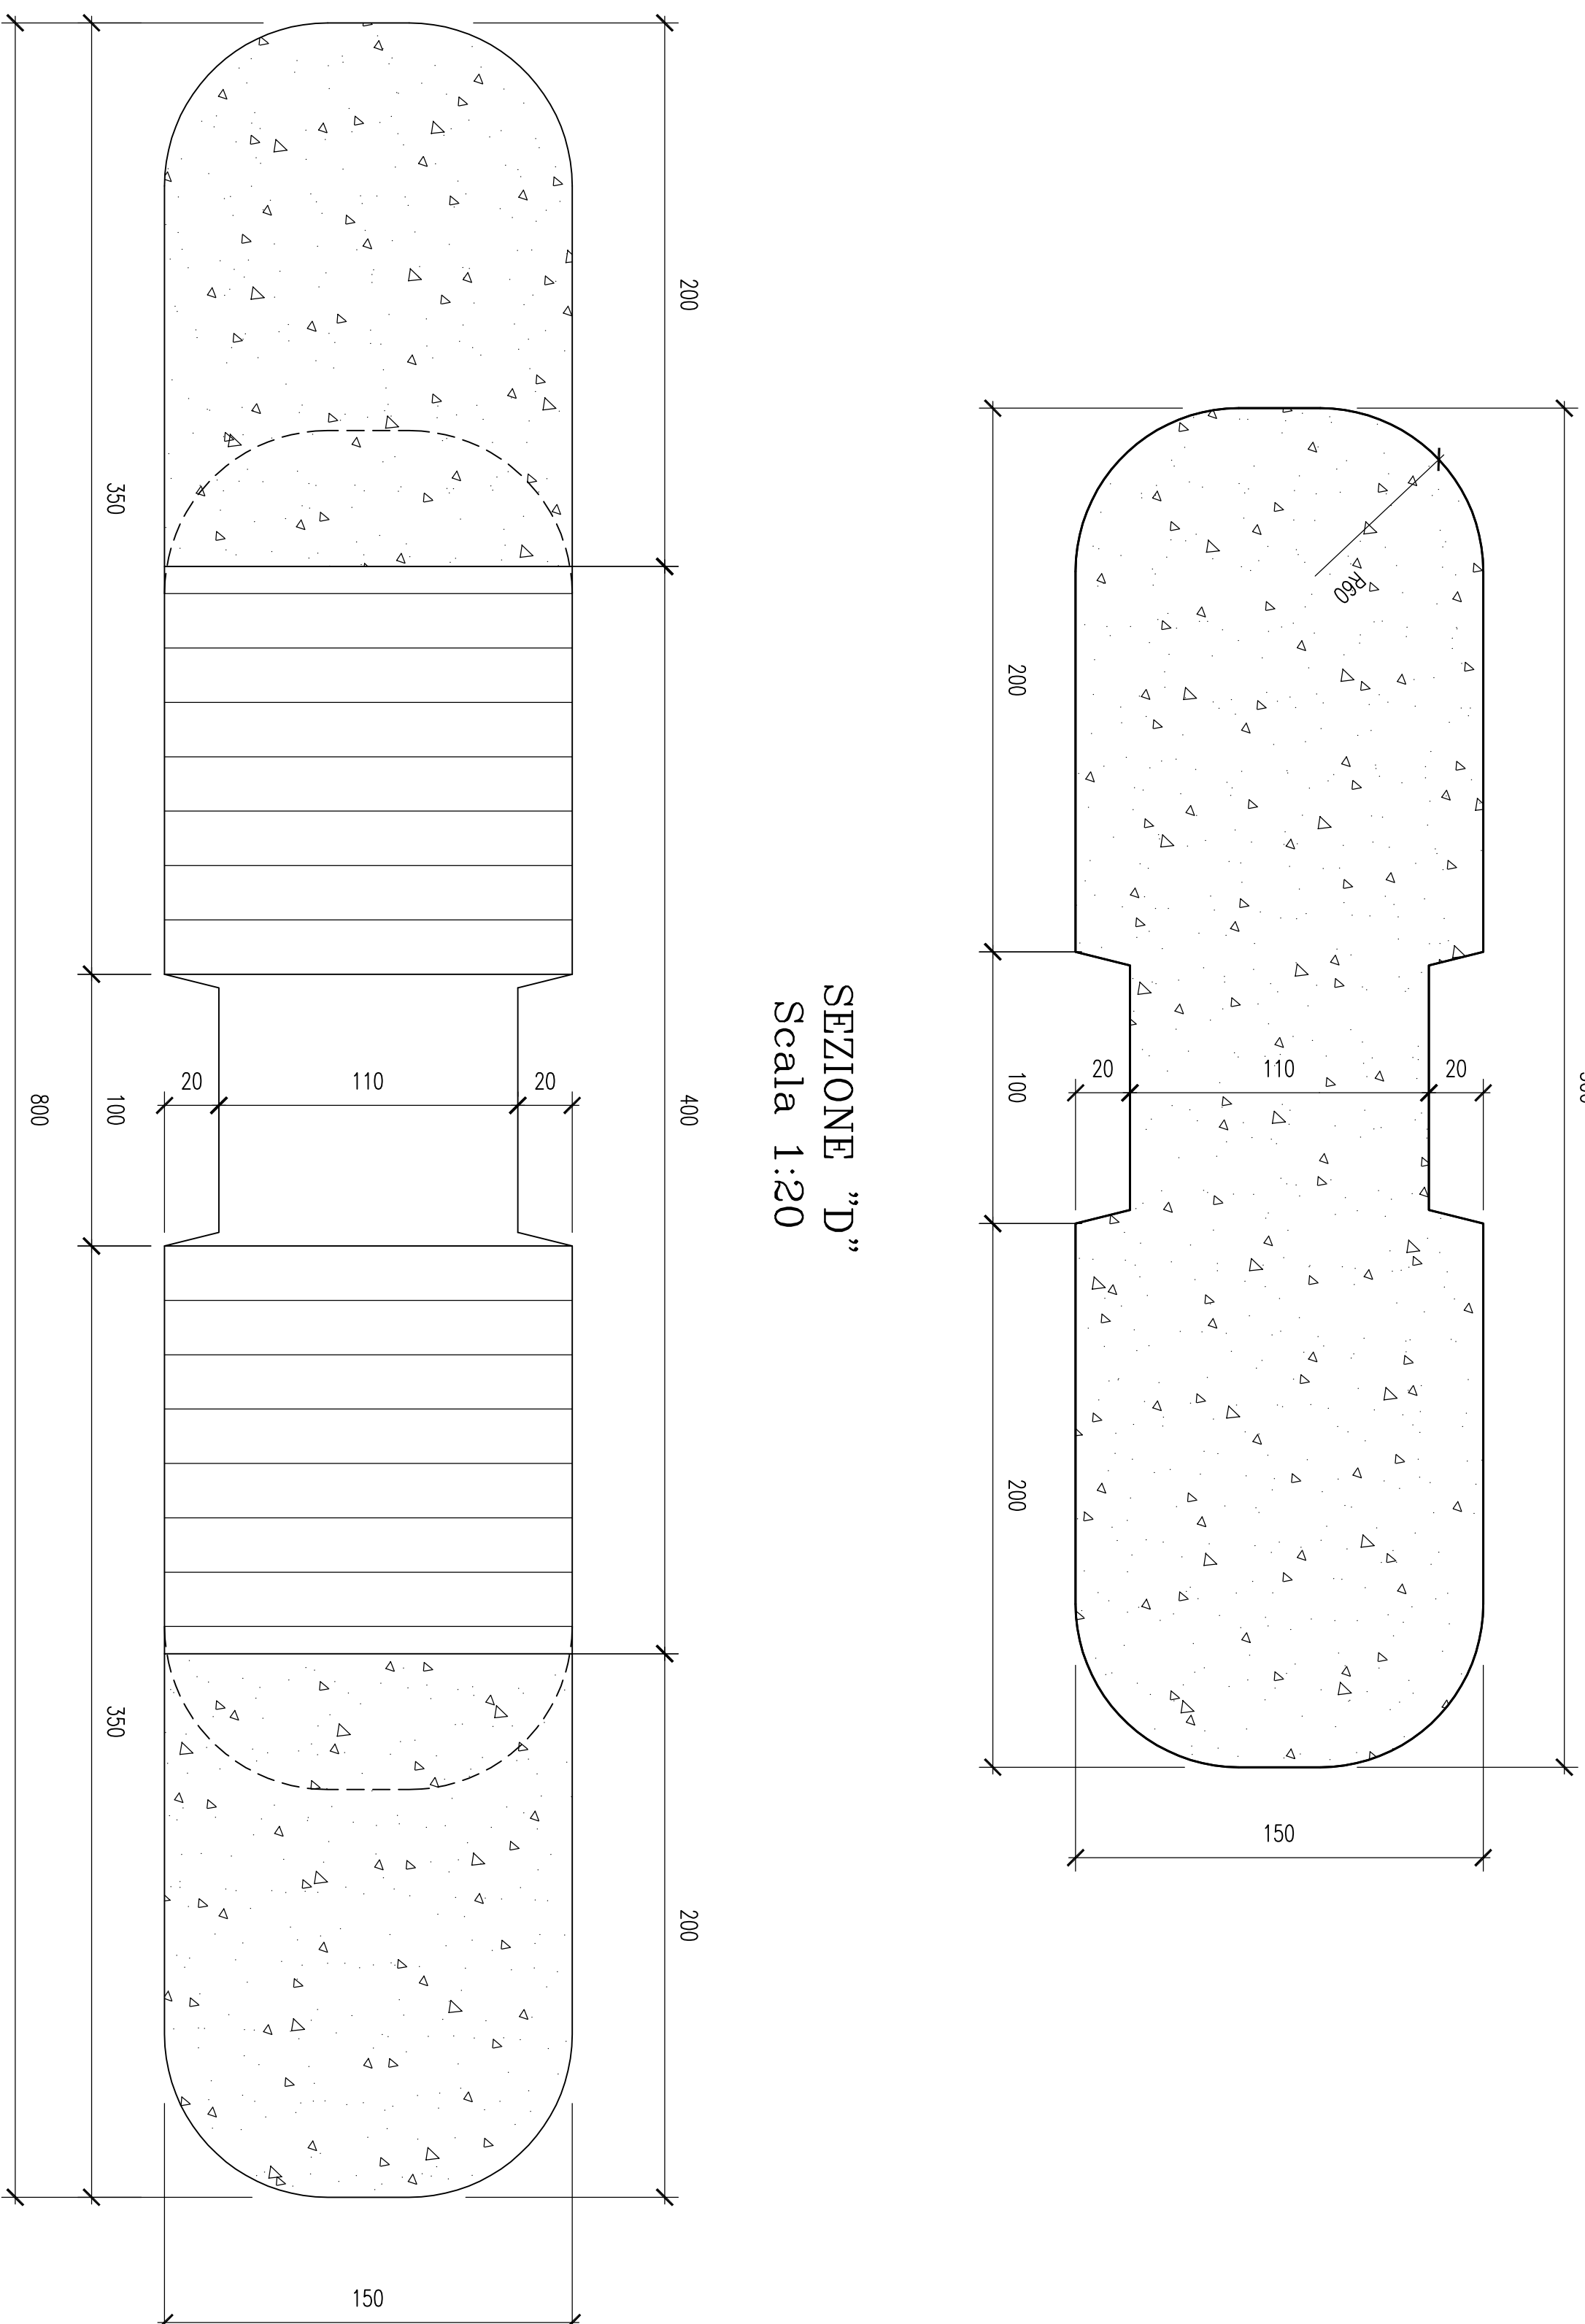

SEZIONE "A"
Scala 1:20

SEZIONE B-B
Scala 1:25

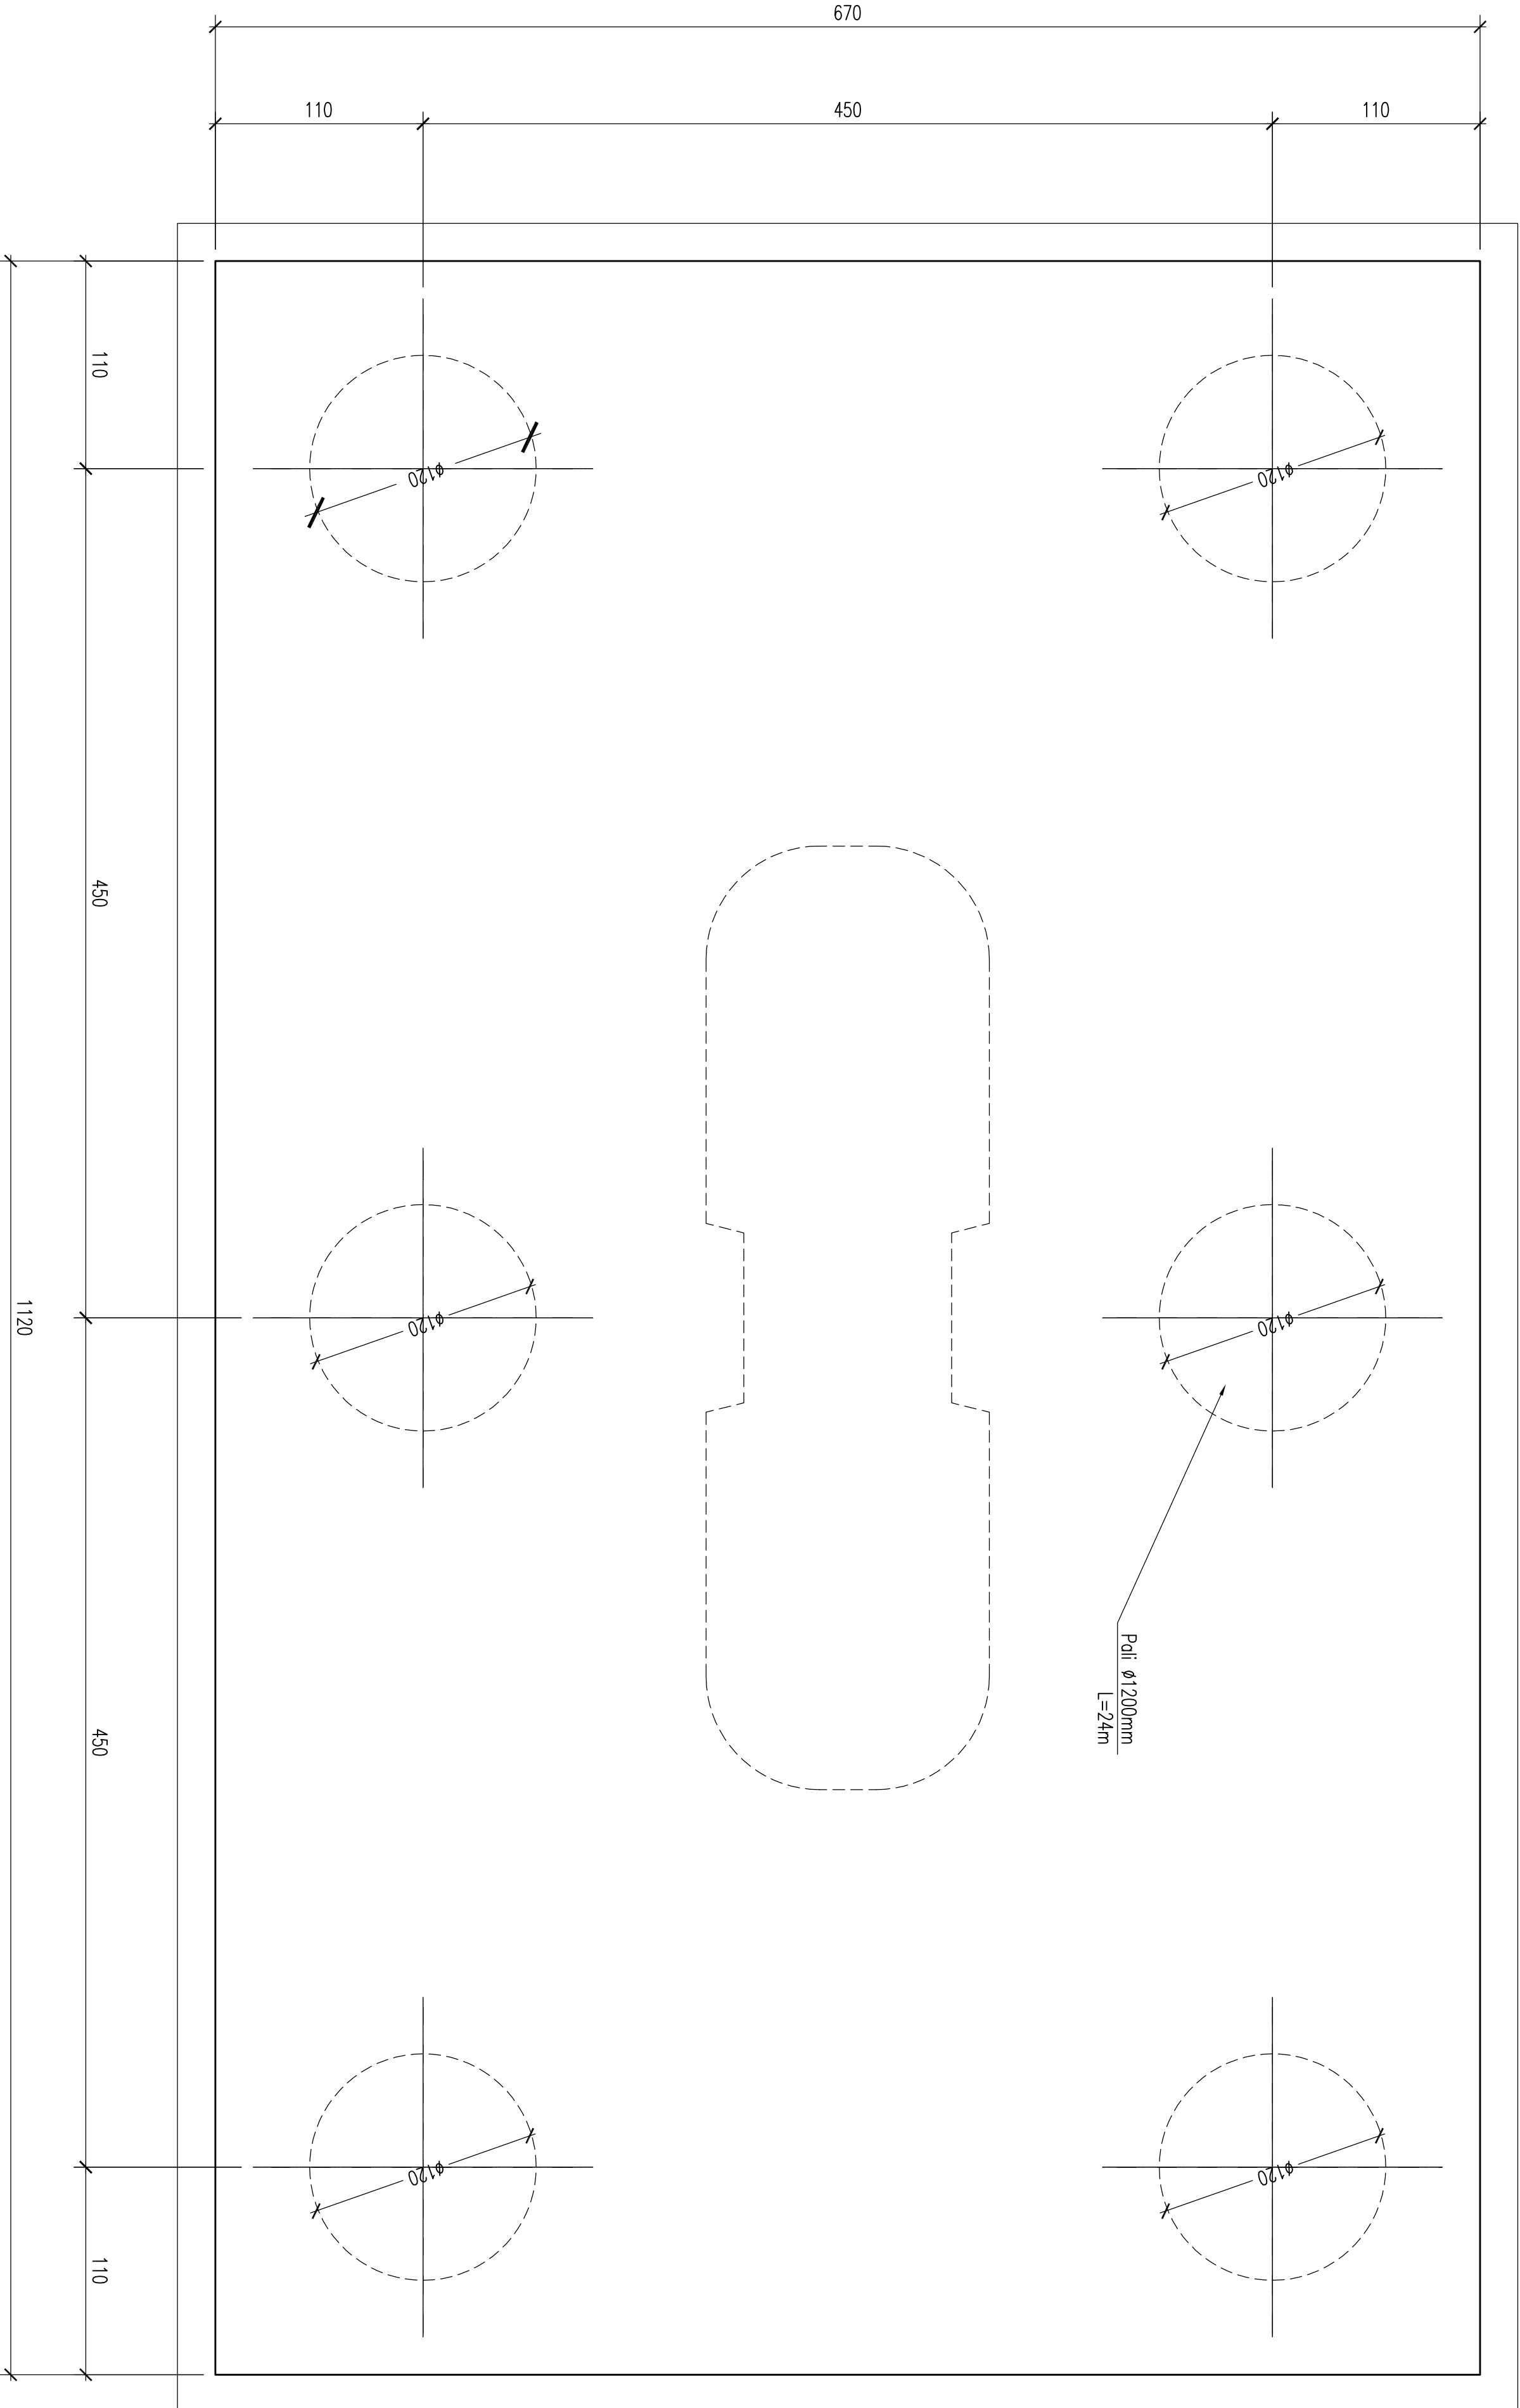

PROGETTO DEFINITIVO

ADEGUAMENTO DELLE S.S. 81-84
TRATTO GUARDIAGRELE-EST
INNESTO S.S. 652 "VAL DI SANGRO"
LOTTO I

RESPONSABILE PROGETTAZIONE:	PROGETTAZIONE:	mandatoria
Dott. Ing. Fabrizio Besozzi	A.T.I.	

SILEC S.p.A.

Divisione Progettazione e Sviluppo

Dott. Ing. Fabrizio Besozzi
Membro Alto Impiegati Privato di Roma n° 15126

Prof. Dott. Ing. Marco Petrangeli
Indirizzo: Via Isonzo, 20 - 00144 Roma - ITALIA


KERREGI
 SERVIZI INTEGRATI DI INGENNERIA

COCCINELLO ATTIVA' IN LOCO:
bottiglia Albo Ingegnere Firenze di Roma n° 5745

Dott. Arch. Mariano Strizzi
Via 2700 Albo Archetti, Provvedo di Chieti n° 97

EM./RE.	DATA	DESCRIZIONE	REDDATTO	CONTR.	APPROV.
A	OTTOBRE'03	EMISSIONE	CENCI	GUSAI	M.PETIT

[illegible]

OPERE D'ARTE MAGGIORI

Viadotti

Viadotto Guardiola

PLA - Pianta, sezione e prospetto di carpenteria

SCALA : 1:100

CODICE IDENTIFICATIVO :

FASE/LOTTO	DOC.	OPERA/DISCIPLINA	PROGR.	REV.
------------	------	------------------	--------	------

D	B	V	0	A
1	B	1	0	
		0	0	
		2	4	
