



VEDUTA FRONTALE D-D

Scala 1:50

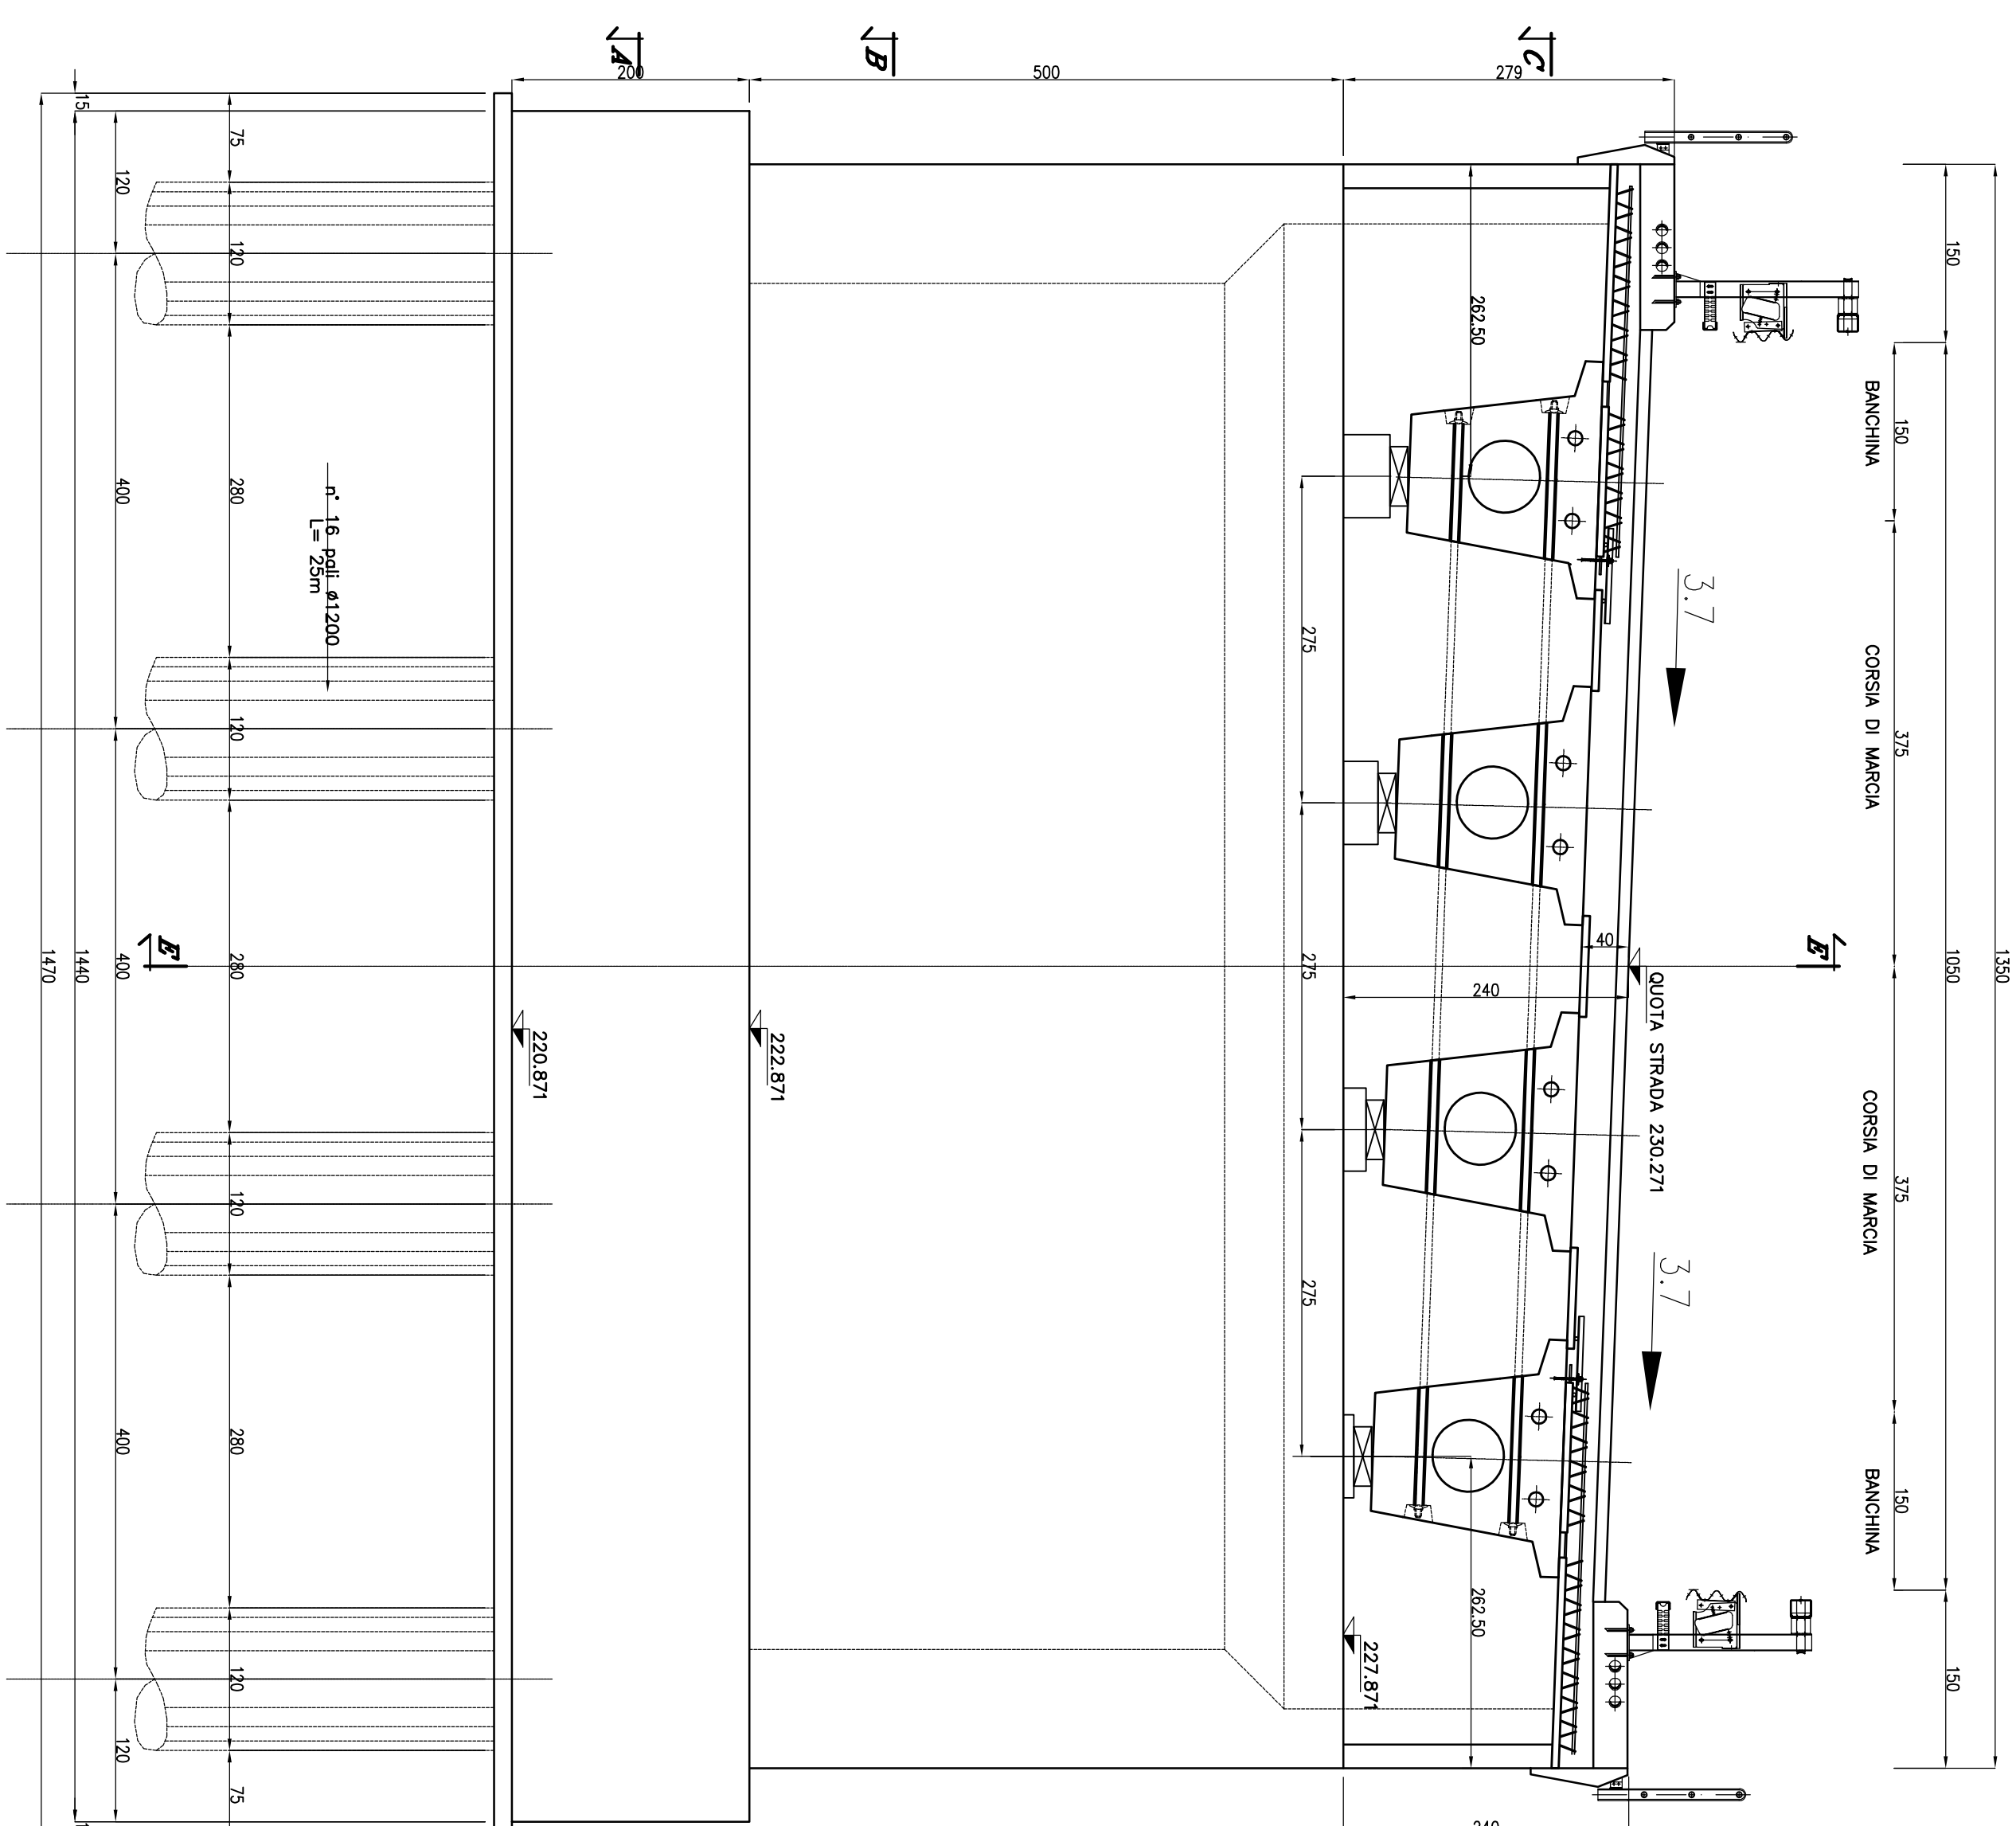


SEZIONE LONGITUDINALE D-D

Scala 1:50

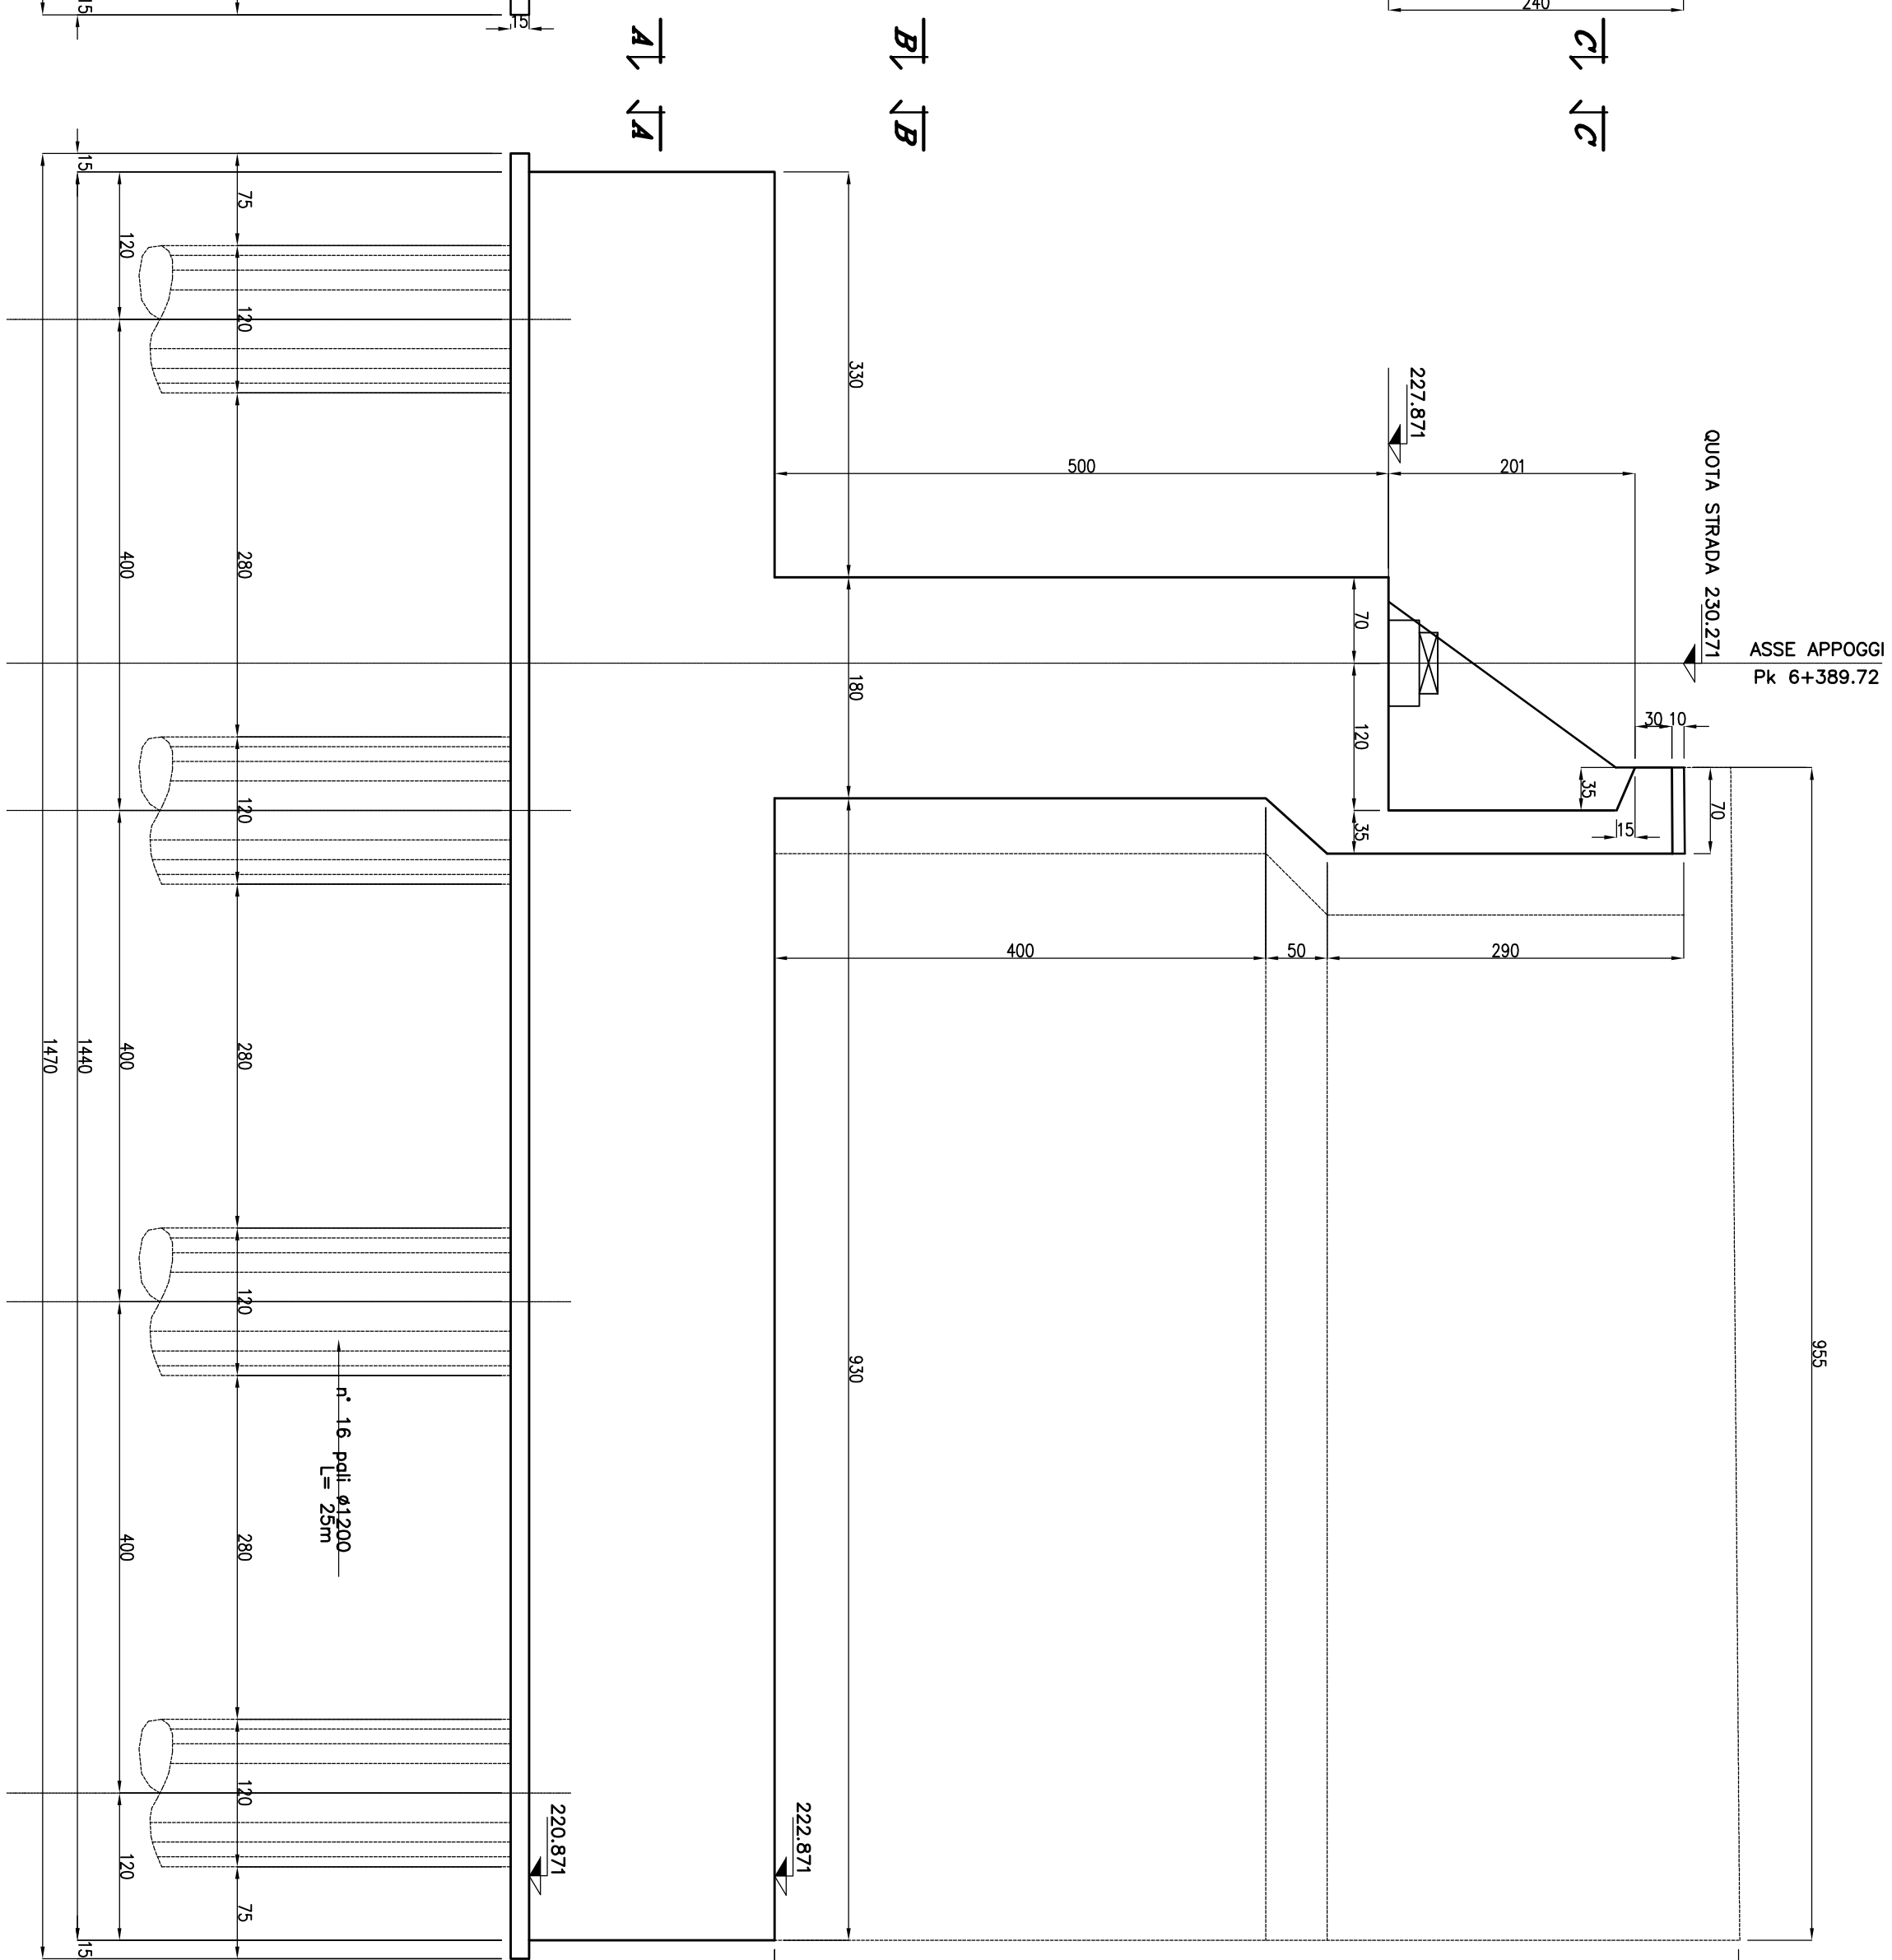


VEDUTA LATERALE E-E

Scala 1:50

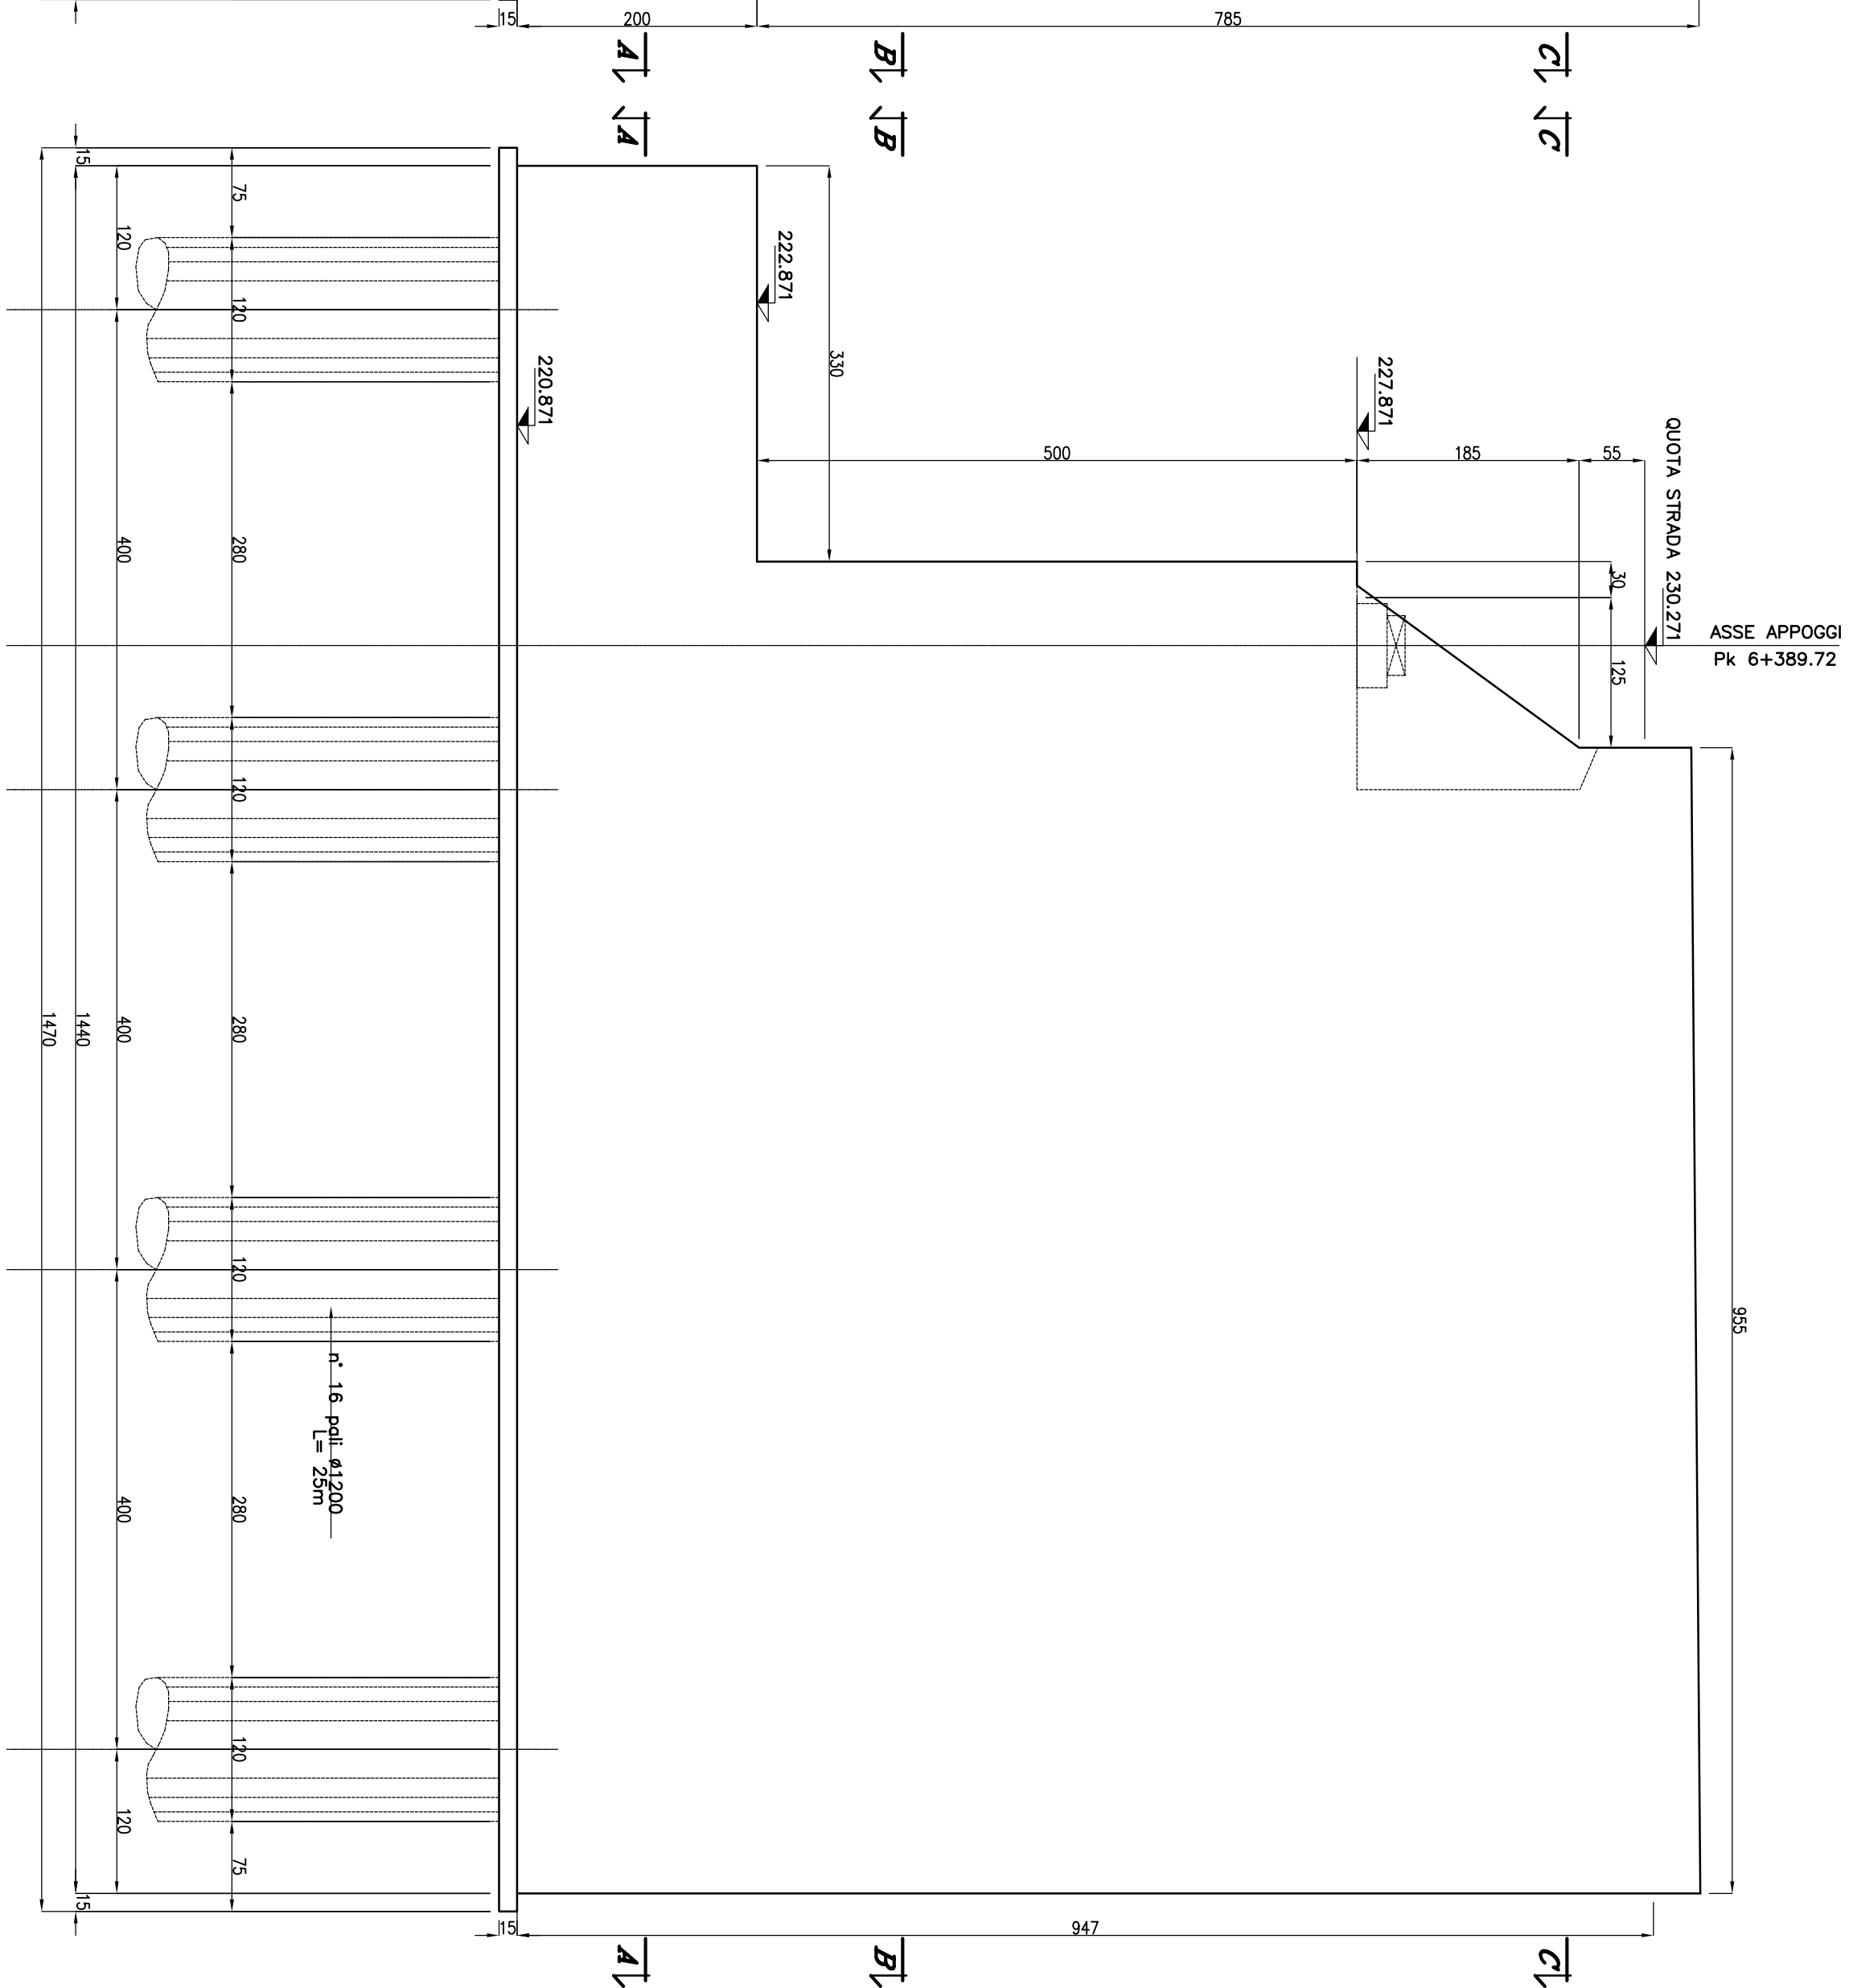


SEZIONE A-A

Scala 1:50

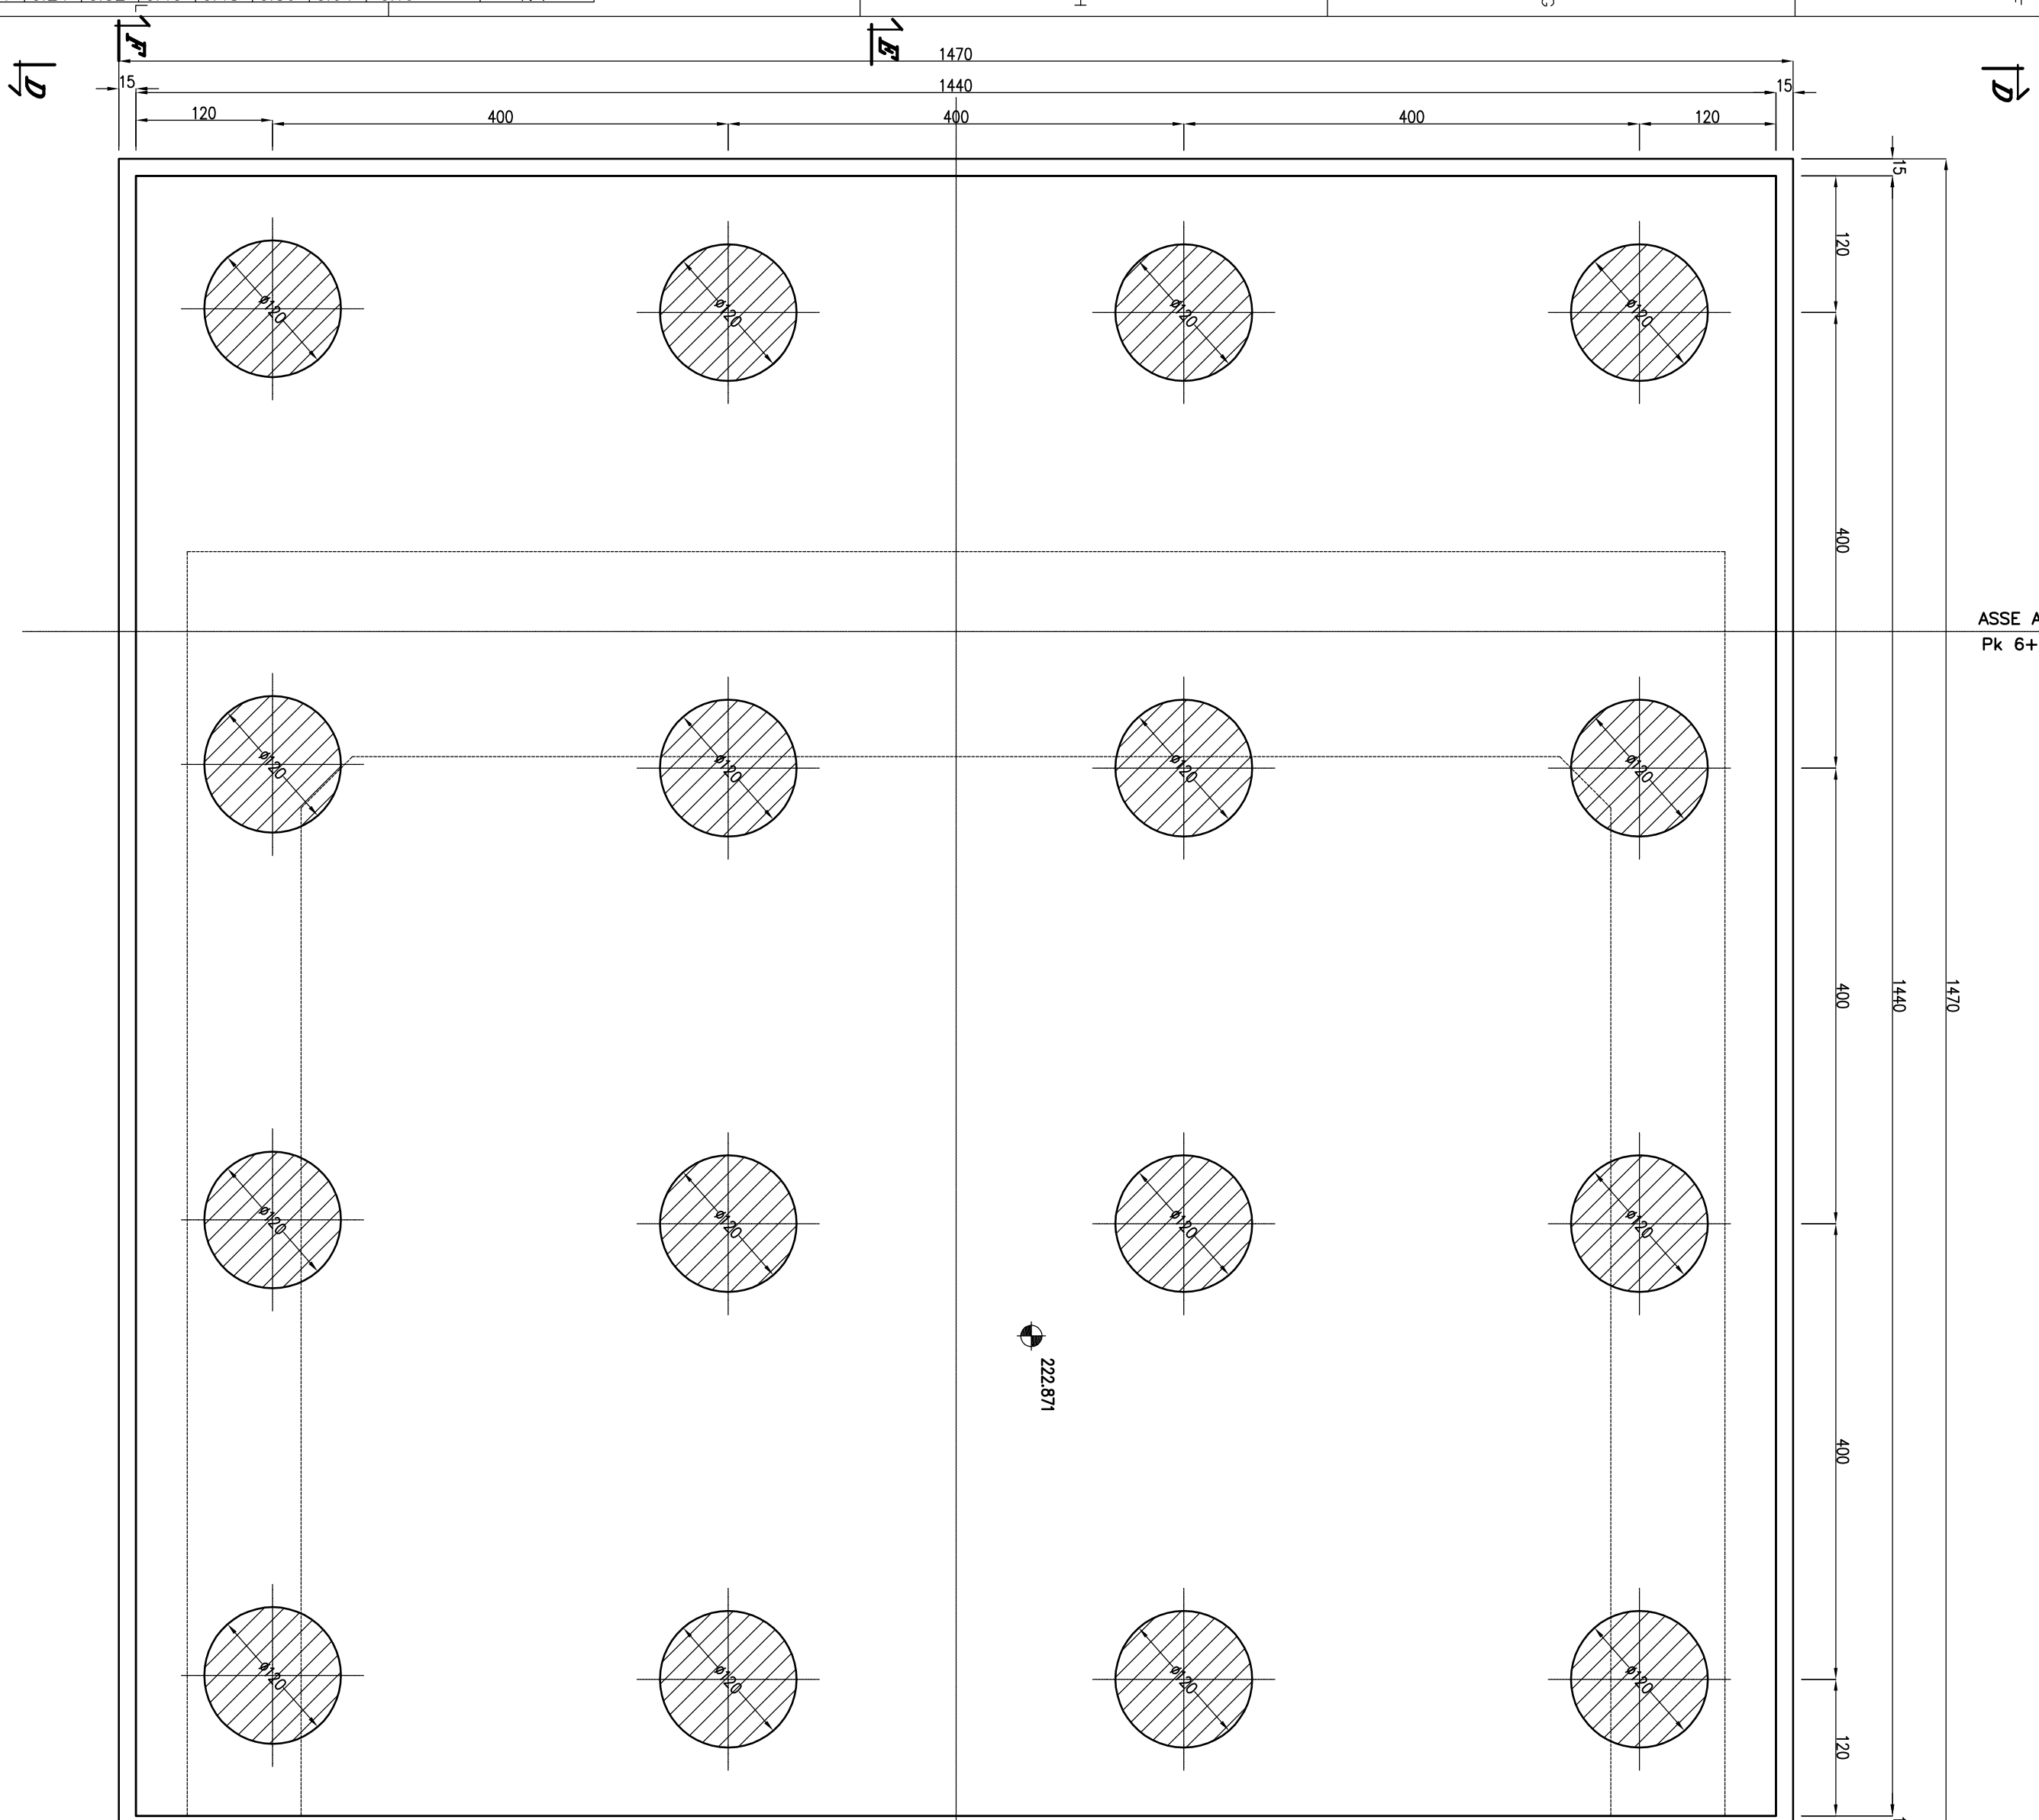

SEZIONE B-B

Scala 1:50

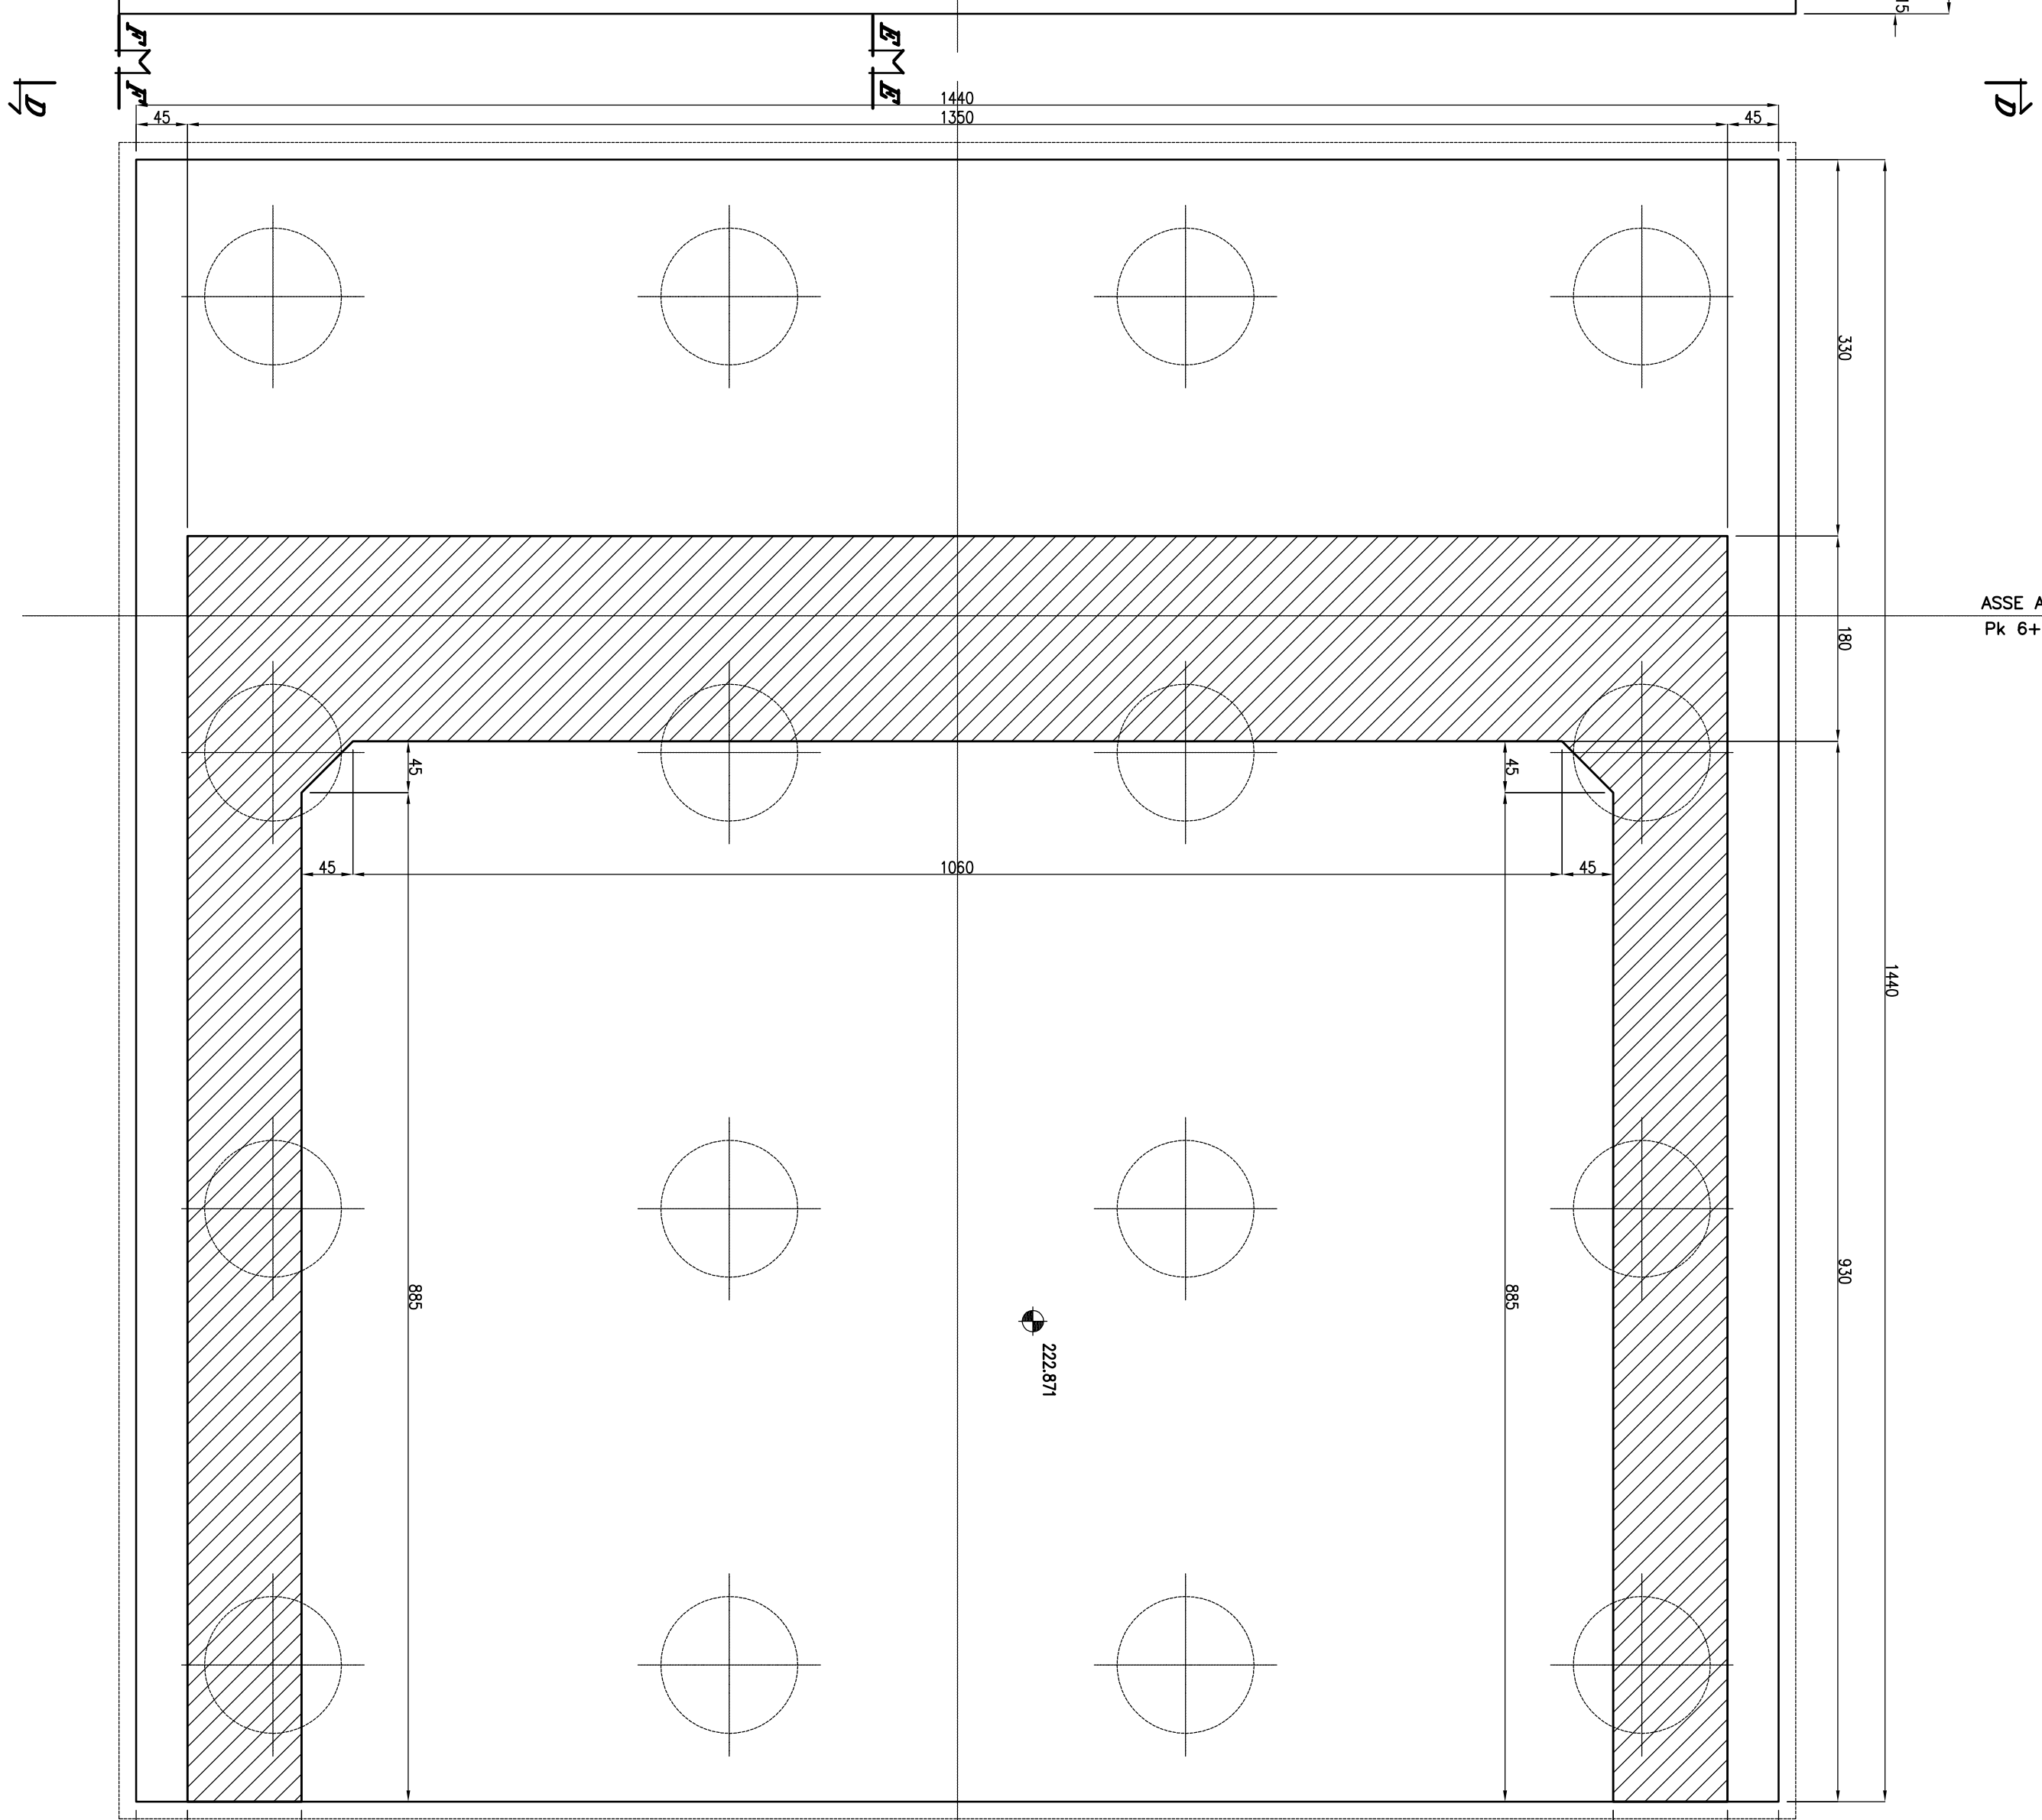

SEZIONE C-C

Scala 1:50

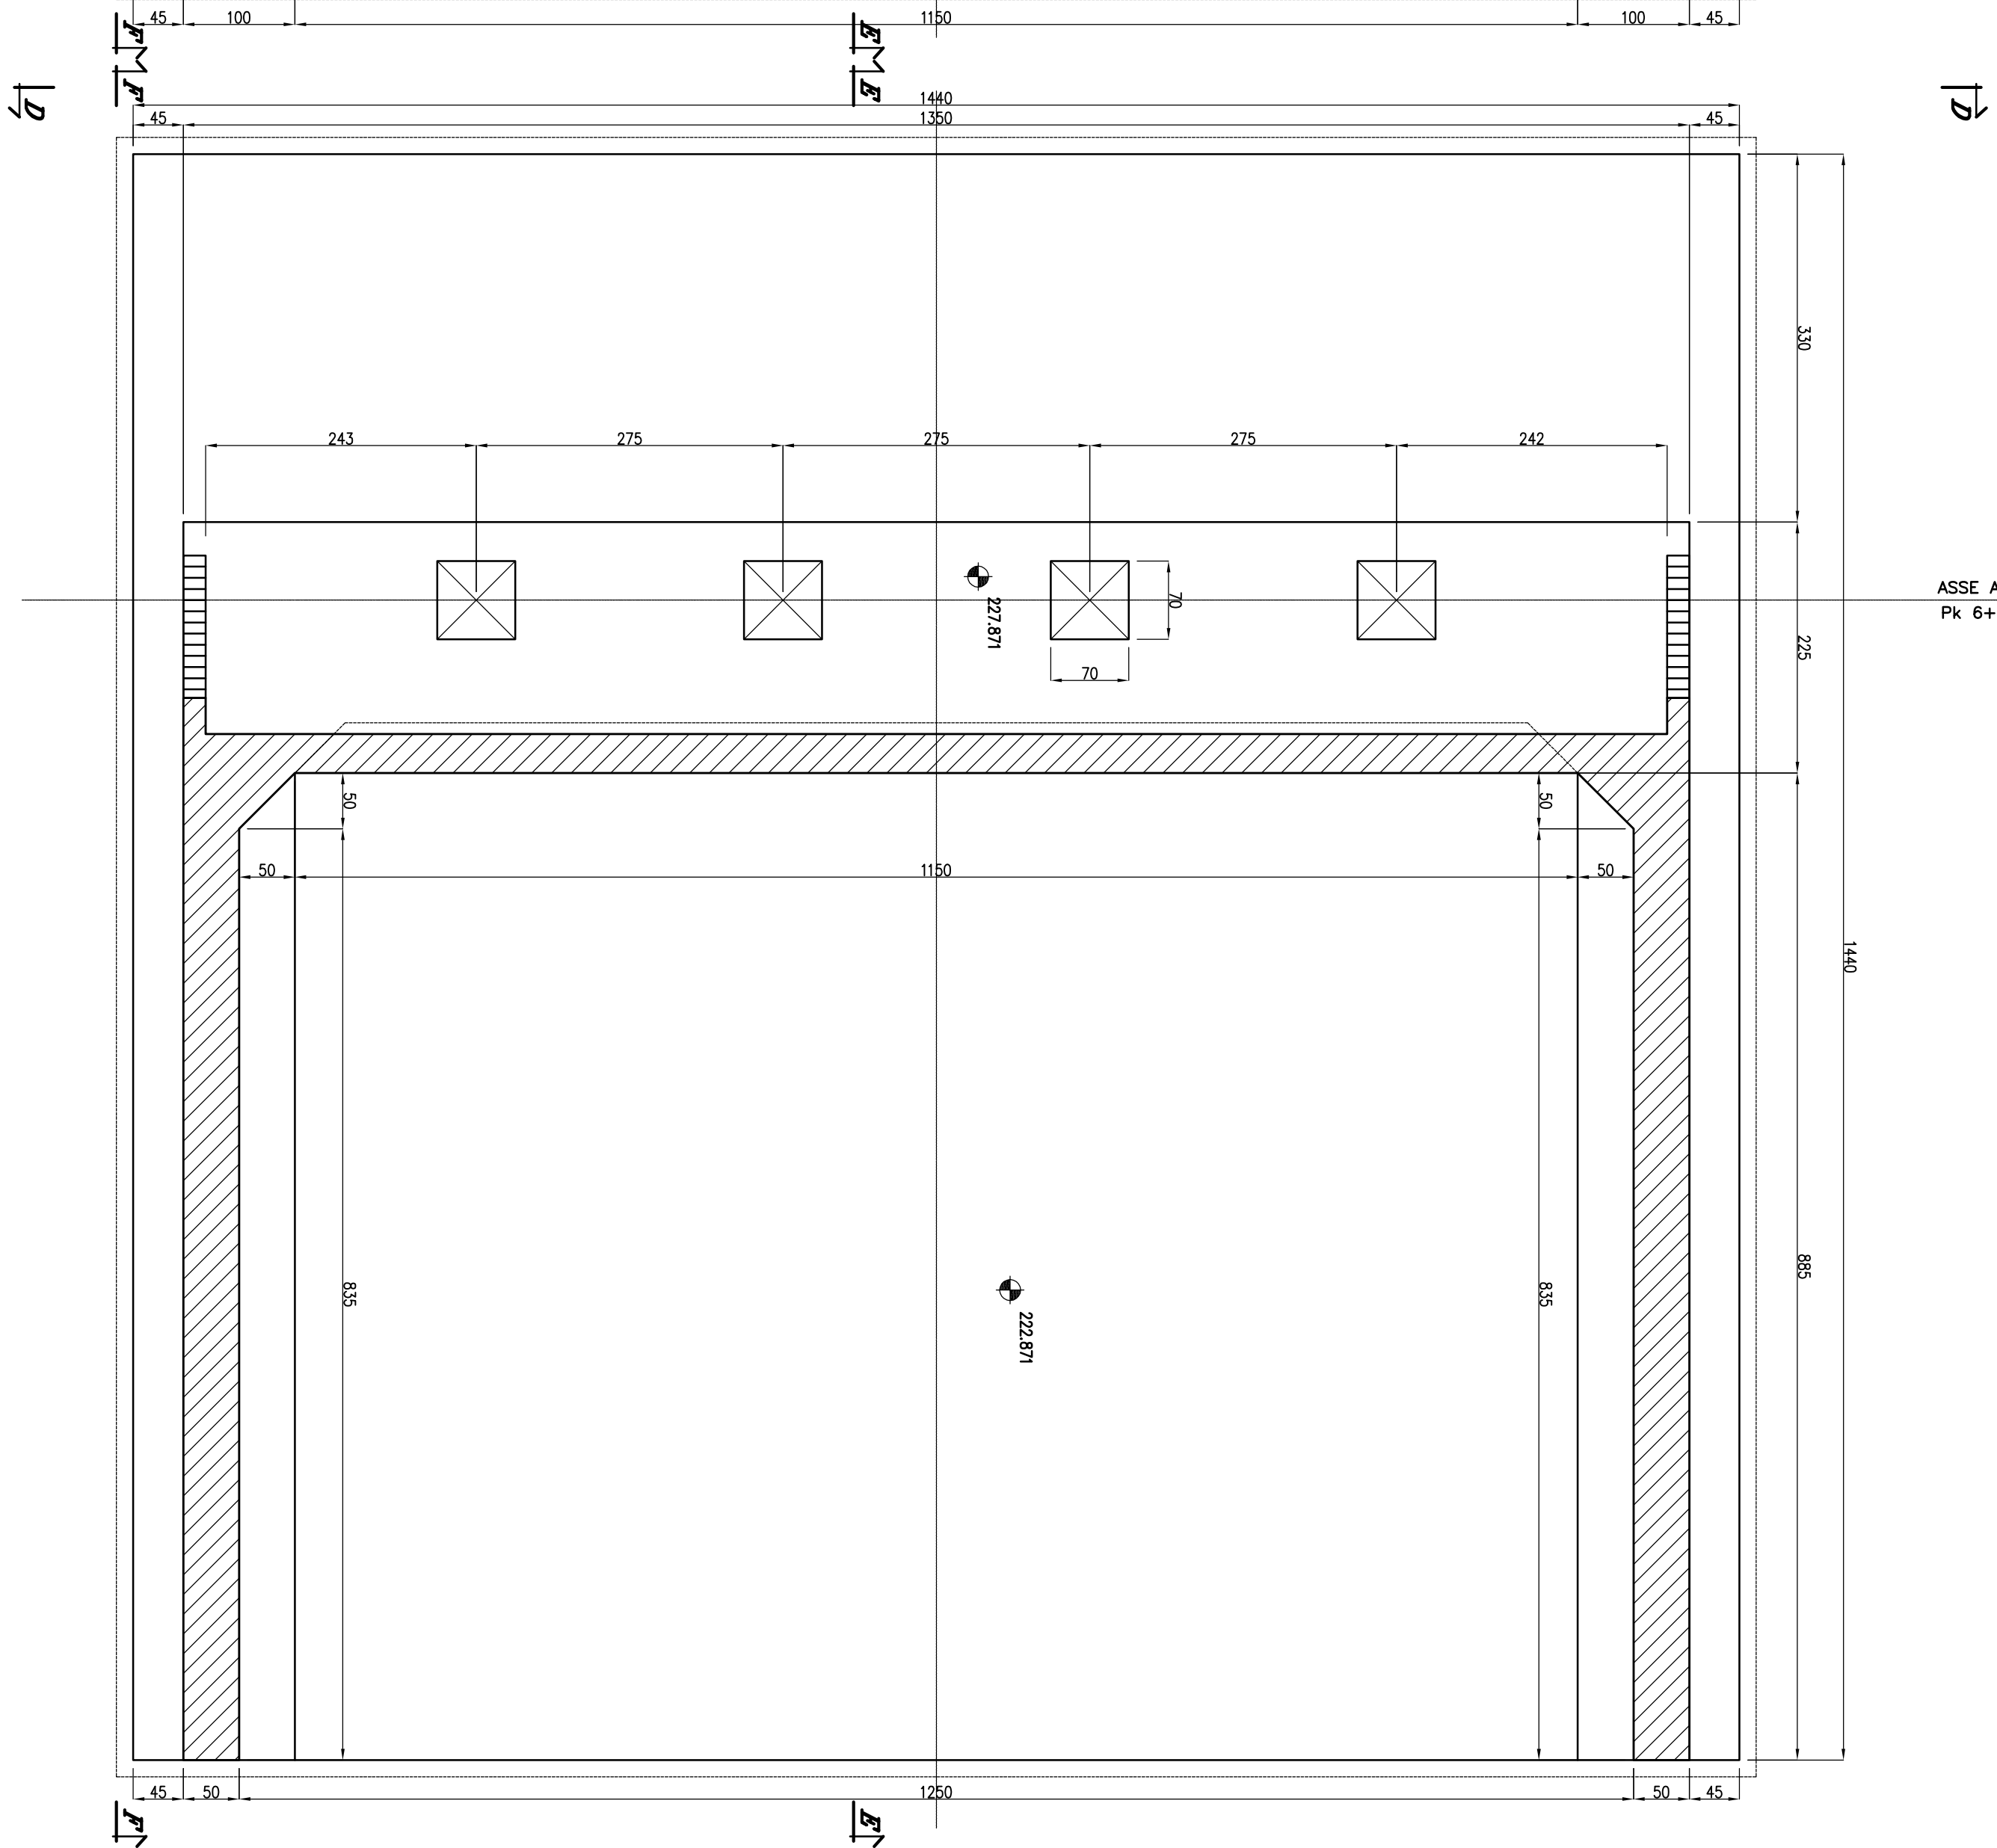


TABELLA MATERIALI

Calcestruzzo:	gettonato in opera (struttura d'impalcatura) R _{ck} = 150 N/mm ² gettonato in opera (fondazione e muretti) R _{ck} = 20 N/mm ² gettonato in opera (massone) R _{ck} = 150 N/mm ²
Acciaio:	F45K 44K ed a.m.
Copertura:	coperta in laterizio coperta di fondazione
Reparto acqua/cemento	non superiore a 0,45

TABELLA INCIDENZA

Impalcato si veda :	Relazione di predimensionamento Impalcato : Impalcato in C.A.P.
Spalle:	D1 CL 1000 003 A 1,50 kg/mc
Pile:	1,50 kg/mc
Pile e Spalle:	1,40 kg/mc
Muri si veda :	Opere d'arte minori : "Piedicchio Muri" DI BZ 1000 001 A



PROVINCIA DI CHIETI

PROGETTO DEFINITIVO

ADEGUAMENTO DELLE S.S. 81-84
TRATTO GUARDIAGRELE-EST
INNESTO S.S. 652 "VAL DI SANRO" LOTTO I

RESPONSABILE PROGETTAZIONE:	PROGETTAZIONE:
Dott. Ing. Fabrizio Bazzoli	A.T.T.
Autore del Progetto	Autore del Progetto
Dott. Ing. Fabrizio Bazzoli	Dott. Ing. Fabrizio Bazzoli
Dott. Ing. Marco Paternelli	Dott. Ing. Marco Paternelli
Dott. Ing. Giovanni Zollicco	Dott. Ing. Giovanni Zollicco
Dott. Arch. Miriam Succi	Dott. Arch. Miriam Succi
COMPLETAMENTO AUTORE IN 100%	COMPLETAMENTO AUTORE IN 100%
EM/RE:	DATA:
A:	01/03/2010
CH:	03/03/2010
ES:	03/03/2010
DESCRIZIONE:	DESCRIZIONE:
REDAZIONE CONTR. APPROV.	REDAZIONE CONTR. APPROV.
G.D.	G.D.
G.D.	G.D.

OPERE D'ARTE MAGGIORI
VALDOTTI
VALDOTTI TRIBUTARIANO
CARATTERIZZAZIONE SPALLA B E FONDAZIONI

SCALA : 1:50

CODICE IDENTIFICATIVO :

FASE/LOTTO	DOC.	OPERAZIONE/INTEGRAZIONE	PRODOTTORE	REDAZIONE
D1	B1	V1	O1	3