

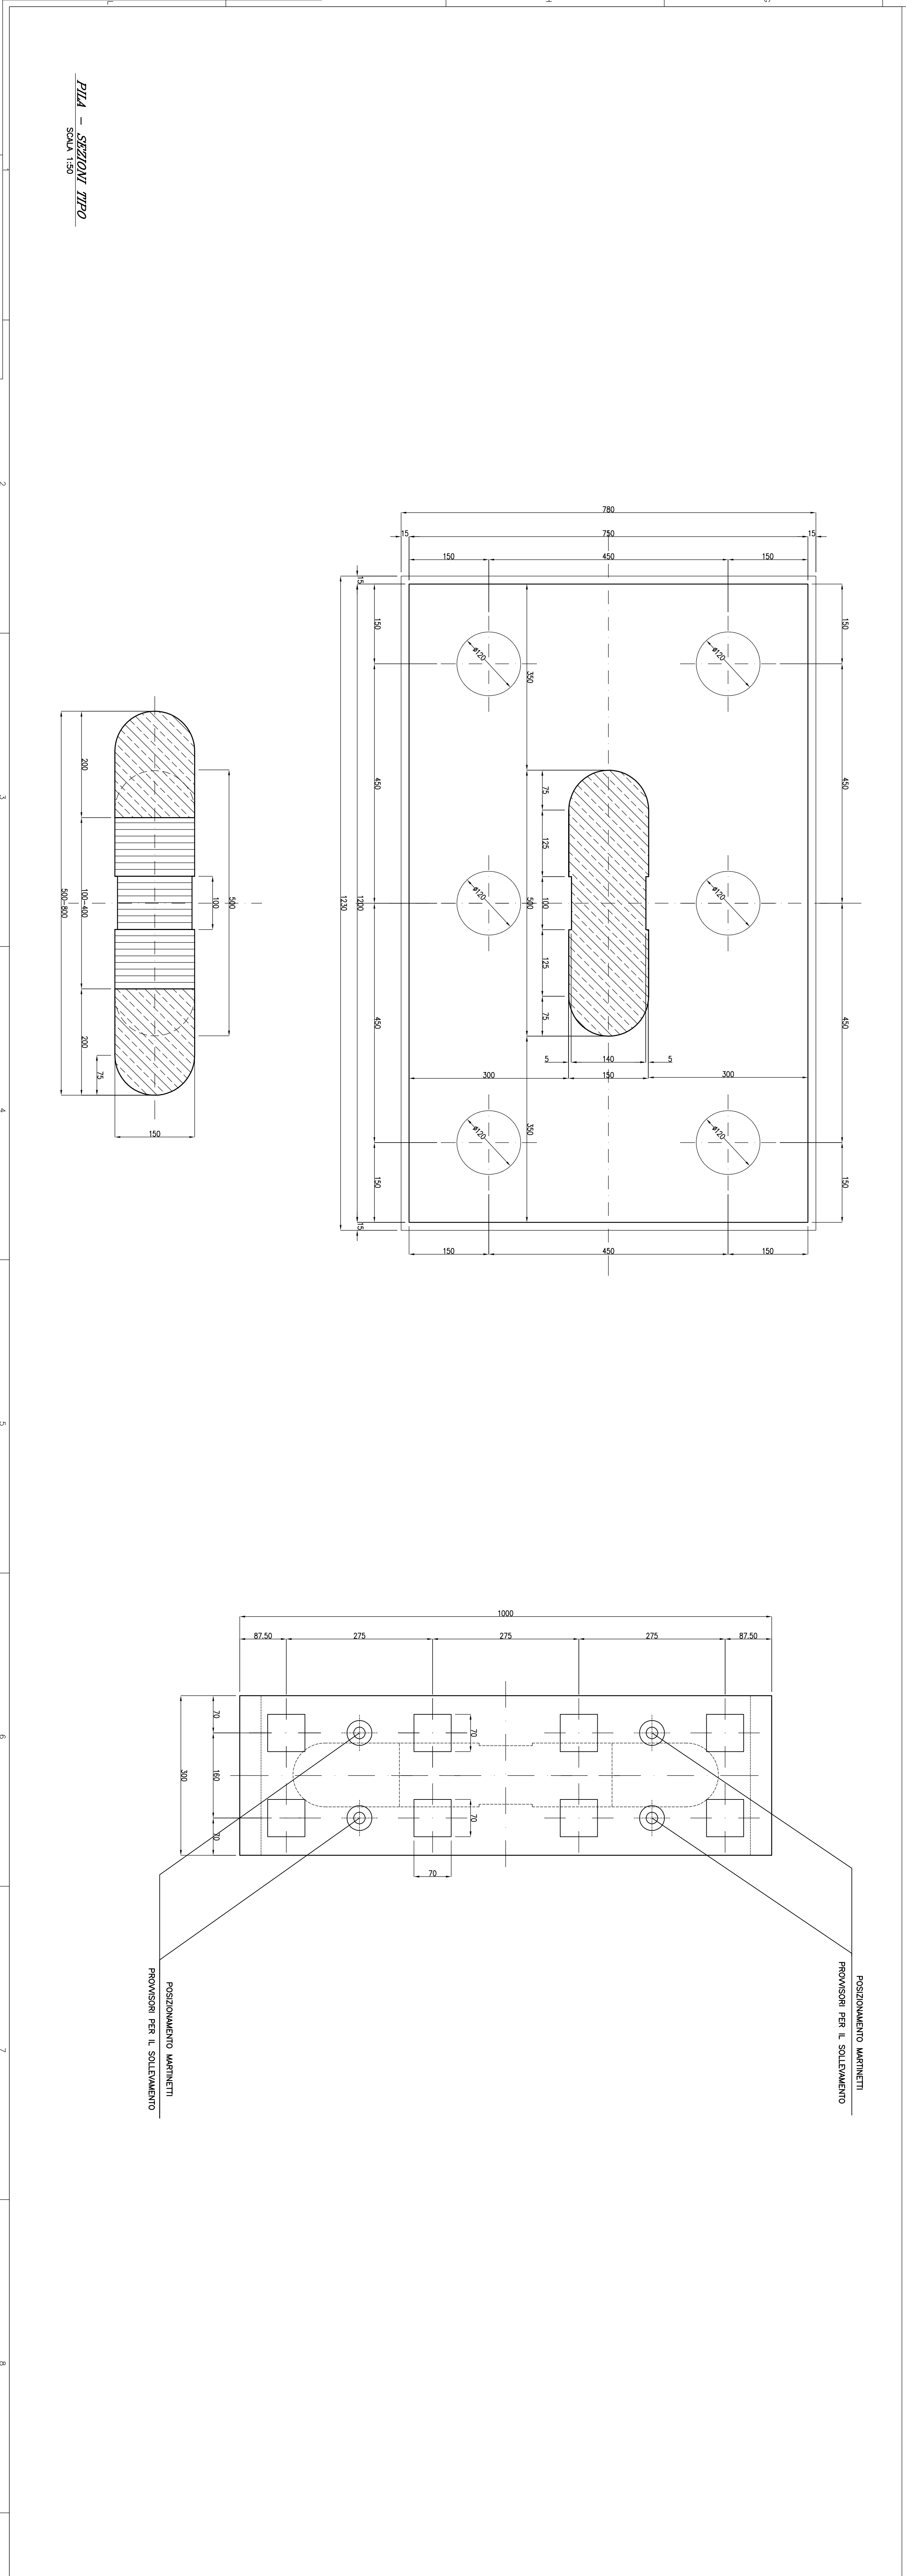
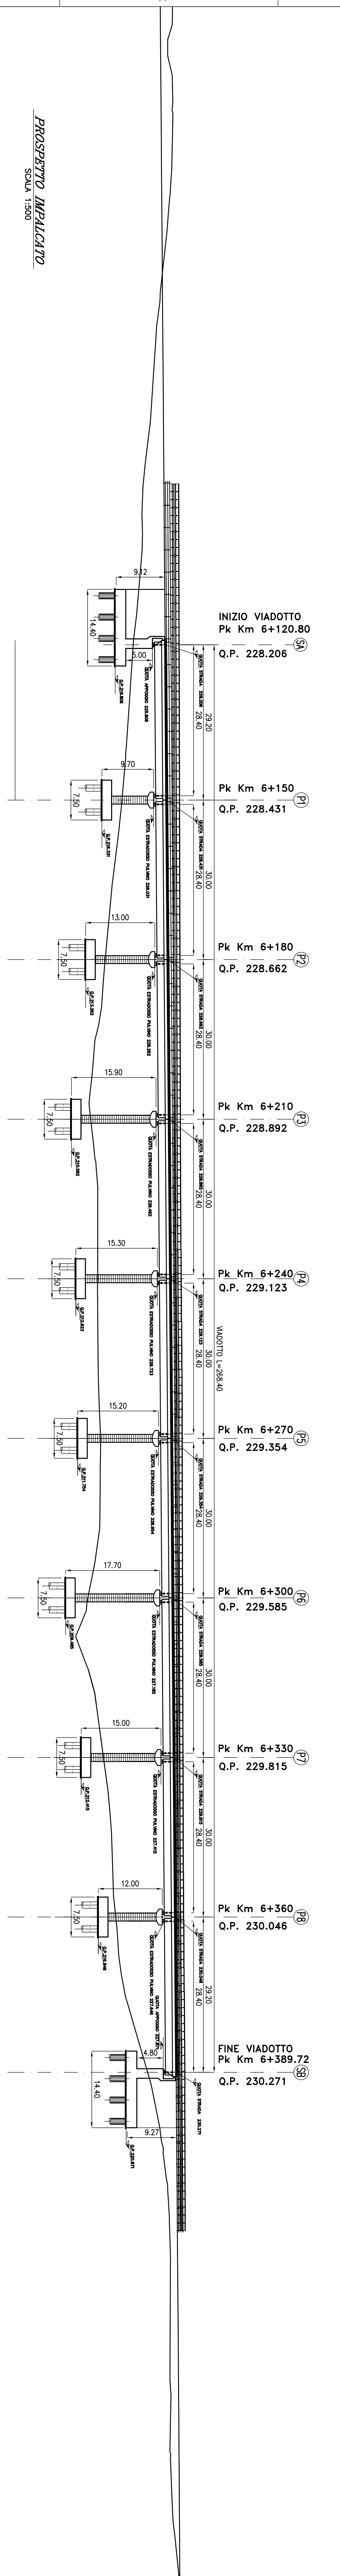
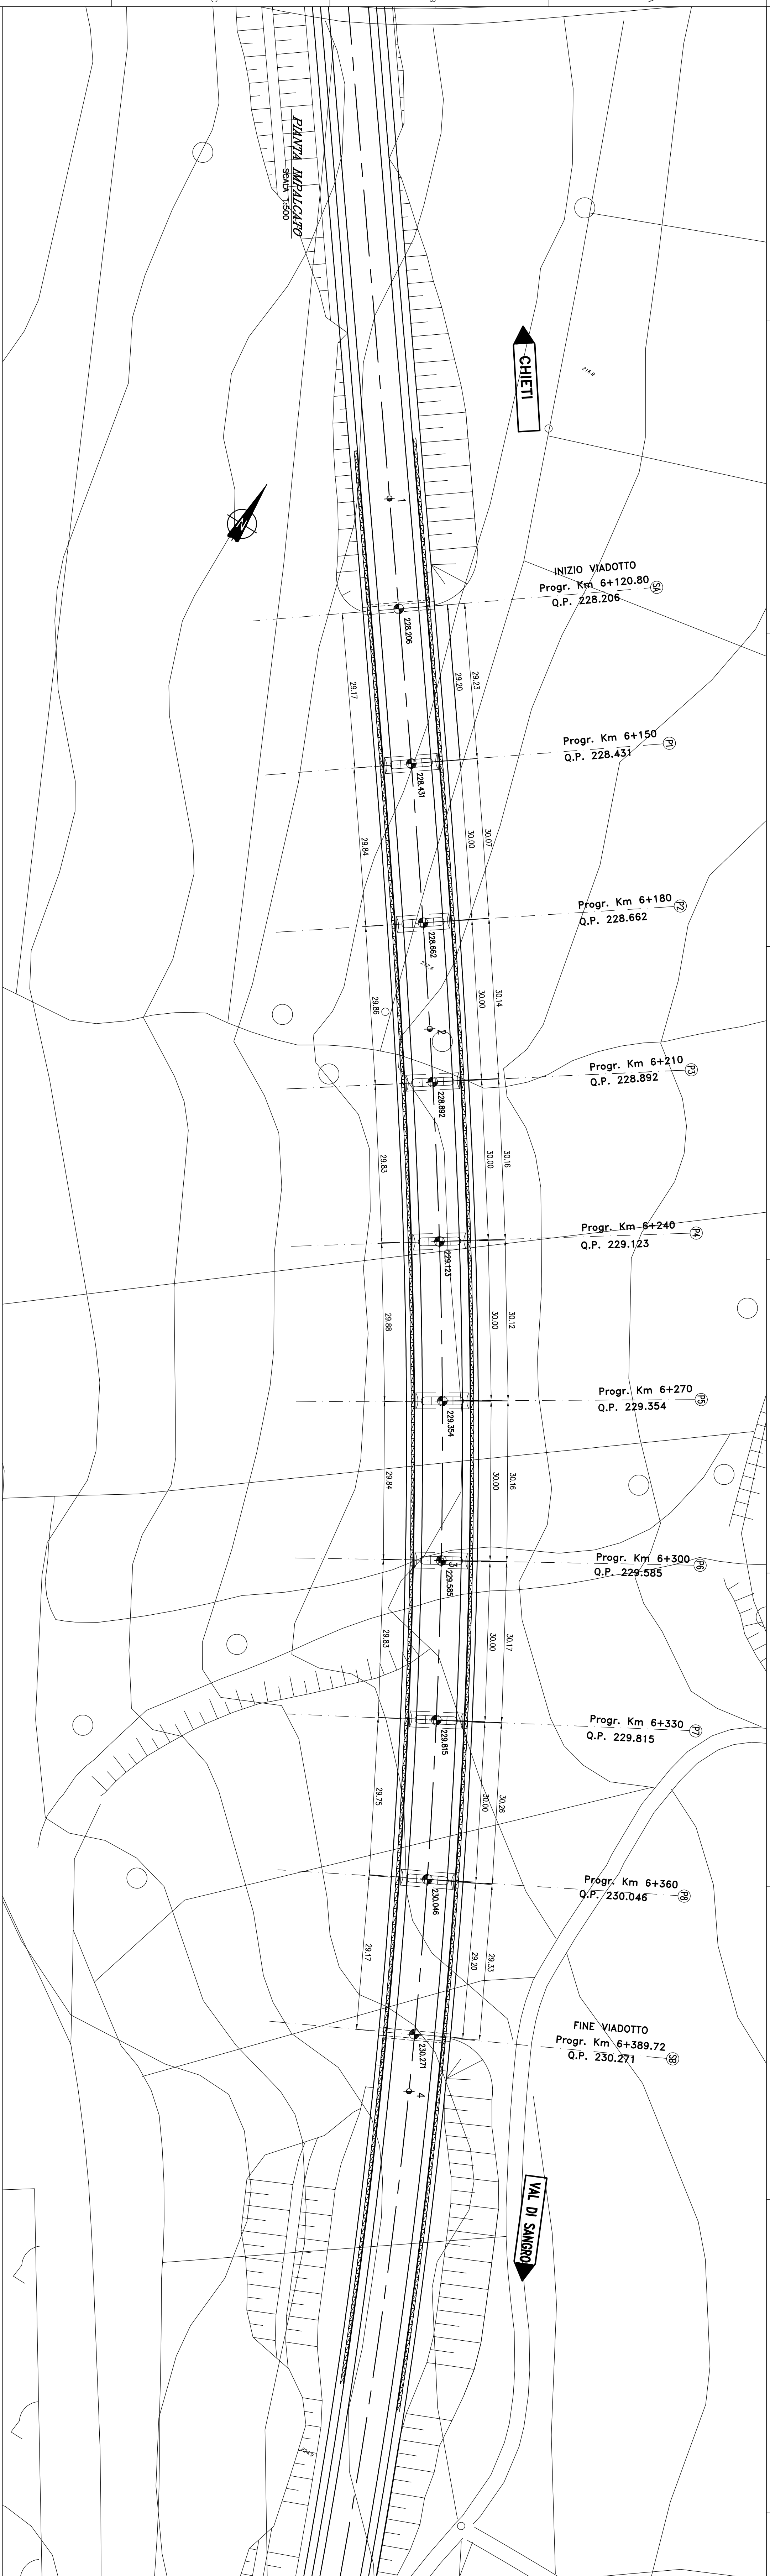


TABELLA MATERIALI	
Calcestruzzo:	gritolo in sabbia (fratture e planazioni) Rck= 35N/mm² gritolo in ghiaia (fratture e microbolle) Rck= 25N/mm² gritolo in ghiaia (microbolle) Rck= 15N/mm²
Acciaio:	FeB 44K ad a.m.
Copri ferro:	acciaio in elaborazione acciaio in elaborazione
Rapporto acqua/cemento	non superiore a 0,45

TABELLA INCIDENZA	
Impalcato si vede:	Relazione di predimensionamento impalcato: Impalcato in Cap
Spalle:	D1 CL. 1000 003 A
Pile:	120 kg/mc
Pile e Spalle:	150 kg/mc
Muri si vede:	140 kg/mc

Opere d'arte minori: "Ponte di Muri" D1 B2 000 001 A

PROVINCIA DI CHIETI	
PROGETTO DEFINITIVO	
ADEGUAMENTO DELLE S.S. 81-84 TRATTO GUARDIAGRELE-EST INNESTO S.S. 652 "VAL DI SANGRO" LOTTO I	
RESPONSABILE PROGETTAZIONE: Dott. Ing. Fabrizio Benazzi Autore del progetto: Servizio di Studi n° 11196	
I PROGETTISTI: Dott. Ing. Fabrizio Benazzi Dott. Ing. Marco Paternelli Dott. Ing. Giovanni Zaccaro Dott. Arch. Marino Strazi	
CONFERMATO ATTRAVERSO IN LOCO: Dott. Arch. Marino Strazi	
OPERE D'ARTE MAGGIORI VIADOTTO "PATERBELLANO" PLANIMETRIA, PROSPETTO E SEZIONI TIPO	

SCALA: 1:500/50	
CODICE IDENTIFICATIVO:	
FASE/LOTTO	DOC.
D1	PZ
V1	O7
O0	01
A	A